

OBRAZAC 1

elektronski potpis projektanta	elektronski potpis revidenta
--------------------------------	------------------------------

INVESTITOR¹ ZORAN ZEC

OBJEKAT² TERASA UGOSTITELJSKOG OBJEKTA

LOKACIJA³ Lokacija br.1.27, Opština Bar predviđena – Programom privremenih objekata u zoni Morskog dobra u Opštini Bar za period 2019-2023 g., KP 1230 KO Mišići

VRSTA TEHNIČKE DOKUMENTACIJE⁴ IDEJNO RJEŠENJE

PROJEKTANT⁵ “ART CONSTRUCTION” DOO BAR

ODGOVORNO LICE⁶ Mimoza Kajdomqaj, izvršni direktor

GLAVNI INŽENJER⁷ arh. Maja Mašović, dipl.ing.
Licenca br. UPI 101-136/2 od 29.03.2018.

¹ Naziv / ime investitora

² Naziv projektovanog objekta

³ Mjesto građenja, planski dokument, urbanistička parcela, katastarska parcela

⁴ Arhitektonski projekat, građevinski projekat, elektrotehnički projekat odnosno mašinski projekat (ako je u pitanju naslovna strana dijela tehničke dokumentacije)

⁵ Naziv privrednog društva, pravnog lica, odnosno preduzetnika koji je izradio dio tehničke dokumentacije

⁶ Ime odgovornog lica u privrednom društvu, pravnog lica odnosno ime I prezime preduzetnika

⁷ Ime I prezime glavnog inženjera

SADRŽAJ:

I OPŠTA DOKUMENTACIJA

- Ugovor između investitora i privrednog društva, pravnog lica za izradu teh.dokumentacije;
- Izvod iz CRPS-a za privredno društvo, pravno lice za izradu teh.dokumentacije;
- Licenca privrednog društva, pravnog lica za izradu teh.dokumentacije;
- Licenca odgovornog inženjera;
- Dokaz o osiguranju od profesionalne odgovornosti projektanta;
- Urbanističko- tehnički uslovi;

II PROJEKTNII ZADATAK

III TEHNIČKA DOKUMENTACIJA

- Tekstualna dokumentacija
 - Tehnički opis
- Grafička dokumentacija
 - Situacija
 - Osnove i presjeci
 - Izgledi
 - 3D prikaz

I OPŠTA DOKUMENTACIJA

UGOVOR O PROJEKTOVANJU

Zaključen juna 2019. godine u Baru, između:

Naručioca: ZORAN ZEC

Projektant: "ART CONSTRUCTION" DOO Bar

Član 1

Zaključenjem ovog Ugovora Naručilac povjerava Projektantu, a Projektant prihvata da izradi projektnu dokumentaciju idejno rješenje za postavljanje Montažno-demontažnog privremenog objekta – terase ugostiteljskog objekta, lokacija označena br. 1.27 u Opštini Bar predviđena – Programom privremenih objekata u zoni morskog dobra u Opštini Bar za period 2019.-2023. god., KP 1230 KO Mišići, samo i isključivo prema važećem planu i UT uslovima, kao i na osnovu dostavljenog projektnog zadatka od strane naručioca.

Član 2

Ugovorena vrijednost posla je fiksna pod uslovom da se ispoštuju uslovi plaćanja definisani Ponudom.

Član 3

Projektant se obavezuje da poslove iz člana 1 ovog Ugovora izvrši u roku predviđenim Ponudom.

Član 4

Odredbe ovog Ugovora se mogu mijenjati Aneksom ovog Ugovora.

Član 5

Sve eventualne sporove po predmetu izvršenja ovog Ugovora rješavaće zajednička Komisija. Strana koja je nezadovoljna rješenjem zajedničke komisije, može pokrenuti spor kod Osnovnog suda u Baru.

Ugovor je sačinjen u 4(četiri) istovjetna primjerka, dok svaka ugovorna strana zadržava po 2(dva) primjerka.

Naručioc:

ZORAN ZEC

Projektant:

"ART CONSTRUCTION" DOO Bar

Mimoza Kajdomqaj



CRNA GORA
MINISTARSTVO FINANSIJA CRNE GORE
PORESKA UPRAVA
CENTRALNI REGISTAR PRIVREDNIH SUBJEKATA

Broj: 5 - 0857900 / 001

U Podgorici, dana 18.10.2018.godine

Poreska uprava - Centralni registar privrednih subjekata u Podgorici, na osnovu člana 83 i 86 Zakona o privrednim društvima ("Sl.list RCG", br.6/02 i "Sl.list", br.17/07 ... 40/11), rješavajući po prijavi za registraciju osnivanja društva sa ograničenim odgovornošću "ART CONSTRUCTION" DRUŠTVO SA OGRANIČENOM ODGOVORNOŠĆU- BAR, broj 271787 podnijetoj dana 18.10.2018. u 10:41:02, preko

Ime i prezime: JOVAN PEŠIĆ
JMBG ili br.pasoša: 0409991223008 CRNA GORA
Adresa: V.ROLOVIĆA F 2 BAR CRNA GORA

donosi

RJEŠENJE

Registruje se osnivanje "ART CONSTRUCTION" DRUŠTVO SA OGRANIČENOM ODGOVORNOŠĆU- BAR sa sljedećim podacima:

Skraćeni naziv:	ART CONSTRUCTION
Oblik organizovanja:	DRUŠTVO SA OGRANIČENOM ODGOVORNOŠĆU
Nastanak:	Osnivanjem
Registarski broj:	50857900
PIB:	03223159
Datum statuta:	17.10.2018.
Datum ugovora:	17.10.2018.
Adresa uprave - sjedište:	MIROŠICA II SUTOMORE BAR
Adresa za prijem službene pošte:	MIROŠICA II SUTOMORE BAR
Adresa glavnog mjesta poslovanja:	MIROŠICA II SUTOMORE BAR
Pretežna djelatnost:	4120 Izgradnja stambenih i nestambenih zgrada
Oblik svojine:	Privatna
Kontakt:	Telefon: +38269540960
Podaci o osnovnom kapitalu:	Ukupni kapital: 1,00 Euro Novcani: 1,00 Euro Nenovcani: 0,00 Euro
Porijeklo kapitala:	Strani
Obavljanje spoljno-trgovinskog poslovanja:	DA

Osnivač: MIMOZA KAJDOMQAJ
MB/JMBG/BR. PASOŠA/: P01233338 KOSOVO
Adresa: VITOMIRICA BB PEĆ KOSOVO
Udio: 100%

Izvršni direktor: MIMOZA KAJDOMQAJ
JMBG/BR. PASOŠA: P01233338 KOSOVO
Adresa: VITOMIRICA BB PEĆ KOSOVO
Ovlašćenja u prometu: Neograničeno
Ovlašćen da djeluje: Pojedinačno

Obrazloženje

Podnosilac je dana 18.10.2018. u 10:41:02 podnio prijavu za registraciju osnivanja društva sa ograničenim odgovornošću ART CONSTRUCTION. Rješavajući po predmetnoj prijavi, obzirom da su ispunjeni Zakonom propisani uslovi, odlučeno je kao u dispozitivu rješenja.

Visina naplaćene naknade za registraciju propisana je članom 87 Zakona o privrednim društvima ("Sl.list RCG", br.6/02 i "Sl.list" br.17/07 i 40/11).

Sam. savjetnik III

Enis Huremović



NAČELNICA

Dušanka Vujisić

Pravna pouka:

Protiv ovog rješenja može se izjaviti žalba Ministarstvu finansija CG u roku od 15 dana od dana prijema rješenja. Žalba se predaje preko ovog organa i taksira administrativnom taksom u iznosu od 8,00 EUR, shodno Tarifnom broju 5 Taksene tarife za administrativne takse. Taksa se upućuje u korist računa 832-3161017-60-Administrativna taksa.

MINISTARSTVO ODRŽIVOG RAZVOJA I TURIZMA
DIREKTORAT ZA INSPEKCIJSKI NADZOR
I LICENCIRANJE

Direkcija za licenciranje

Broj: UPI 107/7-3885/2

Podgorica, 09.11.2018. godine

Ministarstvo održivog razvoja i turizma, rješavajući po zahtjevu »ART CONSTRUCTION« DOO iz Bara, za izdavanje licence projektanta i izvođača radova, na osnovu člana 135 st. 1 i 2 Zakona o planiranju prostora i izgradnji objekata ("Službeni list Crne Gore " br. 64/17) i člana 46 stav 1 Zakona o upravnom postupku ("Službeni list Crne Gore " br. 56/14, 20/15, 40/16 i 37/17), donosi

R J E Š E N J E

1. IZDAJE SE »ART CONSTRUCTION« DOO iz Bara, LICENCA projektanta i izvođača radova.
2. Ova Licenca se izdaje na 5 (pet) godina.

O b r a z l o ž e n j e

Aktom, br.UPI 107/7-3885/1 od 09.11.2017.godine, »ART CONSTRUCTION« DOO iz Bara, obratilo se ovom ministarstvu za izdavanje licence projektanta i izvođača radova.

Uz zahtjev imenovano privredno društvo, dostavilo je ovom ministarstvu sledeće dokaze:

Rješenje Ministarstva održivog razvoja i turizma, broj UPI 107/7-136/2 od 29.03.2018.godine, kojim je Mašović Maji, diplomiranom inženjeru arhitekture iz Bara, izdata licenca ovlašćenog inženjera za obavljanje djelatnosti izrade tehničke dokumentacije i građenje objekata; Ugovor o radu na neodređeno vrijeme, zaključen dana 01.11.2018.godine, između »ART CONSTRUCTION« DOO iz Bara i Mašović Maje, diplomiranog inženjera arhitekture iz Bara; Izvod iz Centralnog Registra Privrednih subjekata Poreske uprave za imenovano privredno društvo – pretežna djelatnost, šifra 4120 – Izgradnja stambenih i nestambenih zgrada.

Ministarstvo održivog razvoja i turizma, razmotrilo je podnijeti zahtjev pa je odlučilo kao u dispozitivu ovog rješenja, a ovo sa sledećih razloga:

Naime, članom 122 stav 1 Zakona o planiranju prostora i izgradnji objekata («Službeni list Crne Gore » br. 64/17), propisano je da privredno društvo koje izrađuje tehničku dokumentaciju (projektant), odnosno privredno društvo koje gradi objekat (izvođač radova), dužno je da za obavljanje djelatnosti izrade tehničke dokumentacije dijela tehničke dokumentacije, odnosno građenje ili izvođenje pojedinih radova ovlašćeni inženjer može da bude fizičko lice koje obavlja poslove izrade tehničke dokumentacije

odnosno građenje ili izvođenje pojedinih vrsta radova na građenju objekta, ima najmanje jednog zaposlenog ovlašćenog inženjera po vrsti projekta, koji izrađuje i to: arhitektonski, građevinski, elektrotehnički i mašinski projekat, odnosno vrsti radova koje izvodi na osnovu tih projekata. Stavom 2 istog člana Zakona, propisano je da obavljanje pojedinih poslova iz stava 1 ovog člana, projektant, odnosno izvođač radova može da obezbijedi na osnovu zaključenog ugovora sa drugim privrednim društvom koje ima zaposlenog ovlašćenog inženjera za određenu vrstu projekta, odnosno radova.

Članom 3 stav 1 tačka 3 Pravilnika o načinu i postupku izdavanja, mirovanja licence i načinu vođenja registara licenci („ Službeni list Crne Gore „ br. 79/17), utvrđene su vrste licenci, a između ostalih i licenca projektanta i izvođača radova, koja se izdaje privrednom društvu za obavljanje djelatnosti izrade tehničke dokumentacije i građenje objekta.

Članom 5 stav 1 tač. 1-2. Pravilnika, utvrđeno je da se u postupku izdavanja licence projektanta, odnosno izvođača radova, provjerava: 1) da li podnosilac zahtjeva u radnom odnosu ima zaposlenog ovlašćenog inženjera i licencu ovlašćenog inženjera.

Članom 137 stav 2 Zakona, propisano je da se licenca za privredno društvo, izdaje se na pet godina.

Rješavajući po predmetnom zahtjevu, a na osnovu uvida u dostavljene dokaze, ovo ministarstvo nalazi, da su se u konkretnoj pravnoj stvari stekli uslovi za primjenu čl. 122 stav 1 i 135 stav 2 Zakona o planiranju prostora i izgradnji objekata, a u vezi čl 3 stav 1 tač. 1 i čl. 4 Pravilnika o načinu i postupku izdavanja, mirovanja licence i načinu vođenja registara licenci.

Saglasno izloženom, riješeno je kao u dispozitivu ovog rješenja.

PRAVNA POUKA: Protiv ovog rješenja može se pokrenuti upravni spor tužbom kod Upravnog suda Crne Gore u roku od 20 dana od dana prijema istog.

OVLAŠĆENO SLUŽBENO LICE



Nataša Pavičević

MINISTARSTVO ODRŽIVOG RAZVOJA I TURIZMA
DIREKTORAT ZA INSPEKCIJSKI NADZOR
I LICENCIRANJE

Direkcija za licenciranje

Broj: UPI 101-136/2

Podgorica, 29.03.2018. godine

Ministarstvo održivog razvoja i turizma, rješavajući po zahtjevu MAŠOVIĆ MAJE, dipl. inženjera arhitekture, iz Bara, za izdavanje licence za ovlaštenog inženjera, na osnovu člana 135 st. 1 i 2 Zakona o planiranju prostora i izgradnji objekata ("Službeni list Crne Gore" br. 64/17) i člana 46 stav 1 Zakona o upravnom postupku ("Službeni list Crne Gore" br. 56/14, 20/15, 40/16 i 37/17), donosi

R J E Š E N J E

1. IZDAJE SE MAŠOVIĆ MAJI, dipl. inženjeru arhitekture, iz Bara, LICENCA ovlaštenog inženjera za obavljanje djelatnosti izrade tehničke dokumentacije i građenje objekta.
2. Ova Licenca se izdaje na neodređeno vrijeme.

O b r a z l o ž e n j e

Aktom, br.UPI 101-136/1 od 21.12.2017.godine, MAŠOVIĆ MAJA, dipl. inženjer arhitekture, iz Bara, obratila se ovom ministarstvu zahtjevom za izdavanje licence ovlaštenog inženjera za obavljanje djelatnosti izrade tehničke dokumentacije i građenje objekta.

Uz zahtjev imenovana je ovom ministarstvu dostavila sledeće dokaze:

Diplomu o stečenom visokom obrazovanju, izdata od strane Arhitektonskog fakulteta Univerziteta u Beogradu, Savezna Republika Jugoslavija, Republika Srbija, broj 7737 od 12.aprila 2001.godine; Rješenje Ministarstva održivog razvoja i turizma, broj: 05-4947/1 od 27.01.2011.godine, kojim je Mašović Maji, diplomiranom inženjeru arhitekture, iz Bara, izdata licenca za izradu arhitektonskih projekata za arhitektonske objekte, projekata unutrašnjih instalacija vodovoda i kanalizacije, projekata enterijera i projekata uređenja slobodnih prostora; Rješenje Ministarstva održivog razvoja i turizma, broj: 05-4947/2 od 27.01.2011.godine, kojim je Mašović Maji, diplomiranom inženjeru arhitekture, iz Bara, izdata licenca za rukovođenje izvođenjem: građevinskih i građevinsko-zanatskih radova na arhitektonskim objektima, unutrašnjih instalacija vodovoda i kanalizacije, radova enterijera i radova na uređenju slobodnih prostora; Akt Ministarstva pravde, broj 05/2-72-50751/18/1 od 25.01.2018.godine, da se imenovana ne nalazi u kaznenoj evidenciji; ovjerenu fotokopiju radne knjižice i ovjerenu kopiju lične karte.

Ministarstvo održivog razvoja i turizma, razmotrilo je podnijeti zahtjev pa je odlučilo kao u dispozitivu ovog rješenja, a ovo sa sledećih razloga:

Naime, članom 123 stav 1 Zakona o planiranju prostora i izgradnji objekata («Službeni list Crne Gore » br. 64/17), propisano je da ovlašćeni inženjer može da bude fizičko lice koje obavlja poslove izrade tehničke dokumentacije odnosno građenje objekta, odgovarajuće struke, sa visokim obrazovanjem, odnosno najmanje kvalifikacijom VII1 podnivoa okvira kvalifikacije i najmanje tri godine radnog iskustva na stručnim poslovima izrade tehničke dokumentacije i građenja objekta.

Članom 3 stav 1 tačka 1 Pravilnika o načinu i postupku izdavanja, mirovanja licence i načinu vođenja registara licenci („ Službeni list Crne Gore „ br. 79/17), utvrđene su vrste licenci, a između ostalih i licenca ovlašćenog inženjera koja se izdaje fizičkom, licu za obavljanje djelatnosti izrade tehničke dokumentacije i građenje objekta.

Članom 4 stav1 tač. 1-4. Pravilnika, utvrđeno je da se u postupku izdavanja licence ovlašćenog inženjera, provjerava: 1) identitet podnosioca zahtjeva; 2) da li podnosilac zahtjeva posjeduje visoko obrazovanje, odnosno najmanje kvalifikacije VII1 podnivoa okvira kvalifikacija, odnosno da li je izvršeno priznavanje inostrane obrazovne isprave najmanje kvalifikacije VII1 podnivoa okvira kvalifikacija; 3) da li podnosilac zahtjeva ima najmanje tri godine radnog iskustva na stručnim poslovima izrade tehničke dokumentacije i građenju objekta sa visokim obrazovanjem, odnosno najmanje kvalifikacije VII1 podnivoa okvira kvalifikacije i 4) da li je podnosilac zahtjeva osuđivan za krivično djelo za koje se gonjenje preduzima po službenoj dužnosti.

Stavom 3 istog člana Pravilnika, utvrđeno je da se radno iskustvo u smislu stava 1 tačka 3 ovog člana, smatra radno iskustvo u svojstvu saradnika na izradi tehničke dokumentacije na građenju objekta, odnosno izvođenja pojedinih radova na građenju objekta. Stavom 4 istog člana Pravilnika, utvrđeno je da se izuzetno od stava 3 ovog člana, fizičkom licu koje posjeduje licencu za izradu tehničke dokumentacije i građenje objekata, izdatu po propisima koji su važili do donošenja ovog propisa, radno iskustvo može dokazati na osnovu uvida u dokumentaciju koja je bila osnov za njeno izdavanje.

Članom 137 stav 1 Zakona, propisano je da se licenca za fizičko lice izdaje na neodređeno vrijeme.

Rješavajući po predmetnom zahtjevu, a na osnovu uvida u dostavljene dokaze, ovo ministarstvo nalazi, da su se u konkretnoj pravnoj stvari stekli uslovi za primjenu čl. 123 stav 1 i 135 stav 2 Zakona o planiranju prostora i izgradnji objekata, a u vezi čl 3 stav 1 tač. 1 i čl. 4 Pravilnika o načinu i postupku izdavanja, mirovanja licence i načinu vođenja registara licenci.

Saglasno izloženom, riješeno je kao u dispozitivu ovog rješenja.

PRAVNA POUKA: Protiv ovog rješenja može se pokrenuti upravni spor tužbom kod Upravnog suda Crne Gore u roku od 20 dana od dana prijema istog.

OVLAŠĆENO SLUŽBENO LICE
Nataša Pavićević



LOVČEN

OSIGURANJE A.D. PODGORICA

FILIJALA
POSLOVNICA

Filijala Bar



POLISA BROJ

0584555

TARIFA / TAR. GRUPA

131100DP

VRSTA OSIGURANJA

Osiguranje projektantske odgovornosti

ZAMJENA POLISE/L.P.

VEZA SA POLISOM BR.

OSIGURANJA IMOVINE

Ugovarač osiguranja ART CONSTRUCTION DOO

Matični broj 03223159 Adresa MIROŠICA 2 SUTOMORE

Osiguranik ART CONSTRUCTION DOO

Matični broj 03223159 Adresa MIROŠICA 2 SUTOMORE

1. Kratkoročno 2. Dugoročno 3. Višegodišnje na god. Počev od: 21.03.2019 08:30

Ovo osiguranje zaključeno je na osnovu Zakona o obligacionim odnosima i

Opšti uslovi za osiguranje projektantske odgovornosti (US-odp/99-06-cg)

koji su ugovaraču osiguranja uručeni uz ovu polisu (osim z.o.o.) i čine sastavni dio ove polise, što potvrđuje svojim potpisom ugovarač osiguranja.

NAČIN OSIGURANJA:

Osigurava se na sume osiguranja koje je odredio ugovarač osiguranja

Projektantska odgovornost

Rb	O S I G U R A V A S E :	Suma osiguranja (€)	Premija (€)
1	Osiguranjem su pokriveni odštetni zahtjevi (zahtjevi za naknadu štete), ispostavljeni osiguraniku za štete nastale usled greške u tehničko računskim i statičkim osnovama, te izračunavanjima, kalkulacijama, konstrukciji i tehničkoj izradi projektne dokumentacije, ukoliko greška, za vrijeme pokriva osiguranja ima za posledicu oštećenje ili uništenje osiguranog objekta - (takozvana fizička oštećenja), koji se izvodi odnosno izgrađuje/ montira po projektu kojeg je izradio osiguranik. Po ovim uslovima se pod objektima smatraju kako građevinski objekti tako i mašinska, električna i dr. (ostala) oprema. Isključeno je osiguravajuće pokrivanje koje se odnosi na greške koje proizlaze iz tehničkog nadzora ili konsaltinga. Isključeno je pokrivanje tokom garancije. Osiguranje se odnosi na predviđenu vrijednost projektnih radova u narednoj godini u iznosu od 5.000,00 €. Prilog: Upitnik koji predstavlja sastavni dio ugovora o osiguranju. Učešće u šteti 10%, minimum 300 €.	100.000,00	221,76
	Porez 9% 9 %		19,96
	Osiguranik kod svake štete učestvuje sa 10% od priznate štete a min 0,3% od sume osiguranja na polisi 0 %		0,00

NAPOMENA:

Godišnji agregat je jednostruki , 100.000,00 €. Osiguranje projektantske odgovornosti . Isključeno je pokrivanje za greške koje nemaju za posledicu fizičko oštećenje.

BRUTO PREMIJA:

PREMIJA ZA NAPLATU:

241,72

Trajanje osiguranja od: 21.03.2019 08:30 do 21.03.2020 08:30 Broj osiguranih objekata

Matični broj zastupnika

Osiguravač zadržava pravo ispravke računске ili neke druge greške učinjene od strane zastupnika

MP
PLAMENAC PETAR


U Baru

, dana 21.03. 2019. god.


OSIGURAVAČ

UGOVARAC OSIGURANJA

URBANISTIČKO - TEHNIČKI USLOVI

1.	<p>CRNA GORA</p> <p>JAVNO PREDUZEĆE ZA UPRAVLJANJE MORSKIM DOBROM CRNE GORE</p> <p>Broj:0208-2076/2-Up Budva, 07.06.2019. godine</p>	 <p>JAVNO PREDUZEĆE ZA UPRAVLJANJE MORSKIM DOBROM CRNE GORE</p>
2.	<p>JAVNO PREDUZEĆE ZA UPRAVLJANJE MORSKIM DOBROM CRNE GORE - BUDVA na osnovu člana 1 Uredbe o izmjeni uredbe o povjeravanju poslova iz nadležnosti Ministarstva održivog razvoja i turizma Javnom preduzeću za upravljanje morskim dobrom i Javnom preduzeću nacionalni parkovi Crne Gore (Službeni list CG, br. 87/18 od 31.12.2018.g.), Izmjena i dopuna Programa privremenih objekata u zoni morskog dobra za period 2019-2023 br: 101-10/350 od 30.04.2019.god., a u vezi sa članom 116, 117 i 74 Zakona o planiranju prostora i izgradnji objekata (Službeni list CG, br. 064/17), Pravilnikom o bližim uslovima za postavljanje odnosno građenje privremenih objekata, uređaja i opreme (Službeni list CG, br. 043/18) i člana 7. Zakona o morskome dobru (Službeni list RCG, br. 14/92), izdaje:</p>	
3.	<p>URBANISTIČKO-TEHNIČKE USLOVE za izradu tehničke dokumentacije</p>	
	<p>za postavljanje Montažno demontažnog privremenog objekta – Terasa ugostiteljskog objekta -lokacija označena br. 1.27 u opštini Bar predviđena - Programom privremenih objekata u zoni morskog dobra u opštini Bar za period 2019. - 2023. god.</p>	
4.	PODNOŠILAC ZAHTJEVA-KORISNIK:	ZORAN ZEC iz Bara
5.	PLANIRANO STANJE	
5.1	Namjena parcele odnosno lokacije i površine	
	<p>Terasa ugostiteljskog objekta</p> <p>P=90 m²</p> <p>Betonski stubovi, drvena krovna konstrukcija, drveni pokrivač, crijep. Privremeni objekat će biti uklonjen sa predmetne lokacije kada se, u skladu sa Državnom studijom lokacije „Sektor 53- Čanj” kada se bude realizovala izgradnja šetališta lungo mare.</p> <p>-Terasa se organizuje na postojećoj gotovoj podlozi, a u slučaju da postojeća podloga nije odgovarajuća, može se postaviti montažno-demontažna podloga (deking).Podna platforma ne može biti visine veće od 10 cm.</p>	

	<p>-Elementi terase treba da dimenzijama, težinom, međusobnim vezama i postavljanjem, omogućavaju brzu montažu, demontažu i transport, ne oštećuju površinu na koju se postavljaju, okolno zelenilo, i da budu pogodni za nesmetano kretanje djece, starijih osoba i lica sa invaliditetom.</p> <p>-Opremu ugostiteljskih terasa čine stolovi, stolice i eventualno ograde. Za zaštitu od sunca na otvorenim terasama na javnim površinama dozvoljeno je samo postavljanje suncobrana (izuzetno pergola i lakih konstrukcija ako je u skladu sa ambijentalnim vrijednostima prostora i ako je Programom tako definisano za konkretnu lokaciju).</p> <p>- Ukoliko je Programom na konkretnoj lokaciji dozvoljeno postavljanje pergole u sklopu ugostiteljske terase, ona se može postaviti iznad ulaza u poslovne prostore ili može biti samostojeća, izrađuje se od drvene konstrukcije i prekrivena je puzavicama ili vinovom lozom, izuzetno bijelim platnom, ukoliko uslovi na terenu ne omogućavaju sađenje vegetacije.</p> <p>-Na javnim površinama nije dozvoljeno isticanje reklamnih sadržaja na suncobranima i tendama koji se ne odnose na natpise naziva lokala. Natpisi naziva lokala mogu se naći na obodima tendi i moraju biti u skladu sa osnovnim tonom pokrivača.</p> <p>-Oprema ugostiteljskih terasa (mobilijar) treba da bude lagana, ujednačena, jednostavnih linija, po mogućnosti od prirodnih materijala. Savremeni dizajn je veoma preporučljiv.</p> <p>-Postavljanje uređaja za hlađenje i zagrijavanje terase električnom energijom vrši se u skladu sa posebnim propisima koji se odnose na električne i termotehničke instalacije.</p>
5.2	Pravila parcelacije
	Terasa ugostiteljskog objekta predviđa se na kp 1230 KO Mišići, opština Bar
6.	USLOVI ZA LICA SMANJENE POKRETLJIVOSTI I LICA SA INVALIDITETOM
	Tehničkom dokumentacijom obezbjediti prilaz i upotrebu objekta/objekata licima smanjene pokretljivosti u skladu sa članom 71 Zakona o planiranju prostora i izgradnji objekata i Pravilnikom o bližim uslovima i načinu prilagođavanja objekata za pristup i kretanje lica smanjene pokretljivosti i lica sa invaliditetom („Sl. list CG“ broj 48/13 i 44/15).
7.	USLOVI ZA PRIKLJUČENJE NA INFRASTRUKTURU
7.1	Uslovi priključenja na elektroenergetsku infrastrukturu
	<p>Prilikom izrade tehničke dokumentacije potrebno je poštovati sljedeće preporuke EPCG:</p> <ul style="list-style-type: none"> •Tehnička preporuka za priključke potrošača na niskonaponsku mrežu TP-2 (II dopunjeno izdanje) •Tehnička preporuka – Tipizacija mjernih mjesta •Uputstvo i tehnički uslovi za izbor i ugradnju ograničavača strujnog opterećenja •Tehnička preporuka TP-1b - Distributivna transformatorska stanica DTS – EPCG 10/0.4 Kv
7.2	Ostali infrastrukturni uslovi

	Tehničke uslove priključenja na infrastrukturu investitor pribavlja od organa za tehničke uslove, za svaki privremeni objekat pojedinačno;	
8.	POTREBA IZRADE URBANISTIČKOG RJEŠENJA Potrebno je uraditi Idejno rješenje terase sa atestom proizvođača kao i fotografije uređaja koji se postavljaju na ugostiteljskoj terasi i nakon toga uraditi i dostaviti Revidovani glavni projekat.	
9.	POTREBA PRIBAVLJANJA SAGLASNOSTI GLAVNOG GRADSKOG ARHITEKTE U skladu sa članom 87 Zakona o planiranju prostora i izgradnji objekata, neophodno je pribaviti Saglasnost na spoljni izgled privremenog objekta od strane Glavnog gradskog arhitekta	
10.	- U skladu sa članom br. 40 Zakona o zaštiti prirode (sl.list Crne Gore 54/16) potrebno je od Agencije za zaštitu prirode i životne sredine pribaviti Dozvolu za obavljanje radnji, aktivnosti i djelatnosti u zaštićenom području.	
11.	NAPOMENA: Nakon izrade dokumentacije tražene UTU potrebno je JPMD dostaviti REVIDOVANI GLAVNI PROJEKAT (na CD-u u zaštićenoj verziji), original ili ovjerenu kopiju Saglasnosti Glavnog gradskog arhitekta i (za objekte gdje je to traženo) Dozvolu za obavljanje radnji, aktivnosti i djelatnosti u zaštićenom području izdatu od strane Agencije za zaštitu prirode. -Shodno članu 117. Zakona o planiranju prostora i izgradnji objekata, korisnik je dužan da 15 dana prije postavljanja privremenog objekta, dostavi prijavu sa svom tehničkom dokumentacijom i Saglasnostima, Dozvolama traženim UTU Direktoratu za inspekcijski nadzor i licenciranje	
12.	DOSTAVLJENO: - Podnosiocu zahtjeva - Direktoratu za inspekcijski nadzor i licenciranje - U spise predmeta - a/a	
13.	OBRAĐIVAČI URBANISTIČKO-TEHNIČKIH USLOVA:	Sreten Vukićević d.i.a. potpis
14.	RUKOVODILAC SLUŽBE ZA UREĐENJE I IZGRADNJU:	Rajko Mihović dipl. Ecc. potpis
15.	M.P.	
16.	PRILOZI	
	- Grafički prilog iz planskog dokumenta	





1000000027



102-956-8569/2019

UPRAVA ZA NEKRETNINE

CRNA GORA
UPRAVA ZA NEKRETNINEPODRUČNA JEDINICA
BAR

Broj: 102-956-8569/2019

Datum: 11.04.2019.

KO: MIŠIĆI

Na osnovu člana 173 Zakona o državnom premjeru i katastru nepokretnosti ("Sl. list RCG" br. 29/07, "Sl. list CG" br. 73/10, 032/11, 040/11, 043/15, 037/17 i 17/18), postupajući po zahtjevu ZEC VESNE, , za potrebe PRIJAVE RADNIKA izdaje se

LIST NEPOKRETNOSTI 309 - IZVOD

Podaci o parcelama									
Broj	Podbroj	Broj zgrade	Plan Skica	Datum upisa	Potes ili ulica i kućni broj	Način korišćenja Osnov sticanja	Bon. klasa	Površina m ²	Prihod
1230			7 10		ČANJ	Dvorište NASLJEDE		500	0.00
1230			7 10		ČANJ	Pašnjak 3. klase NASLJEDE		1858	2.04
1230	1		7 10		ČANJ	Porodična stambena zgrada NASLJEDE		226	0.00
1230	2		7 10		ČANJ	Porodična stambena zgrada NASLJEDE		86	0.00
1230	3		7 10		ČANJ	Pomoćna zgrada NASLJEDE		4	0.00
Ukupno								2674	2.04

Podaci o vlasniku ili nosiocu			
Matični broj - ID broj	Naziv nosioca prava - adresa i mjesto	Prava	Obim prava
3107954710122	ZEC BOŽIDAR ZORAN ČANJ Mišići	Svojina	1/1

Podaci o objektima i posebnim djelovima						
Broj	Podbroj	Broj zgrade	Način korišćenja Osnov sticanja Sobnost	PD Godina izgradnje	Spratnost/ Sprat Površina	Prava Vlasnik ili nosilac prava Adresa, Mjesto
1230		1	Porodična stambena zgrada NASLJEDE	959	P1 226	/
1230		1	Poslovni prostor u vanprivredi	1	1P 60	Svojina ZEC BOŽIDAR ZORAN 3107954710122 ČANJ Mišići
1230		1	Stambeni prostor	2	P 180	Svojina ZEC BOŽIDAR ZORAN 3107954710122 ČANJ Mišići
1230		1	Stambeni prostor	3	PN 145	Svojina ZEC BOŽIDAR ZORAN 3107954710122 ČANJ Mišići
1230		2	Porodična stambena zgrada NASLJEDE	959	P 86	/
1230		2	Stambeni prostor NASLJEDE 10	1	P 69	Svojina ZEC BOŽIDAR ZORAN 3107954710122 ČANJ Mišići
1230		2	Stambeni prostor 10	2	PN 56	Svojina ZEC BOŽIDAR ZORAN 3107954710122 ČANJ Mišići





CRNA GORA
UPRAVA ZA NEKRETNINE

Podaci o objektima i posebnim djelovima

Broj Podbroj	Broj zgrade	Način korišćenja Osnov sticanja Sobnost	PD Godina izgradnje	Spratnost/ Sprat Površina	Prava Vlasnik ili nosilac prava Adresa, Mjesto
1230	3	Pomoćna zgrada	959	P 4	Svojina ZEC BOŽIDAR ZORAN ČANJ Mišići 1/1 3107954710122

Podaci o teretima i ograničenjima

Broj	Podbroj	Broj zgrade	PD	Redni broj	Način korišćenja	Datum upisa Vrijeme upisa	Opis prava
1230				1	Pašnjak 3. klase	0:0	Morsko dobro MORSKO DOBRO
1230				1	Dvorište	0:0	Morsko dobro MORSKO DOBRO
1230				2	Dvorište	17/01/2019 14:8	Zabilježba žalbe ZAŠTITNIKA IMOVINSKO - PRAVNIH INTERESA CRNE GORE BR. UZP 152/13 OD 07.11.2018. GOD.
1230				2	Pašnjak 3. klase	17/01/2019 14:8	Zabilježba žalbe ZAŠTITNIKA IMOVINSKO - PRAVNIH INTERESA CRNE GORE BR. UZP 152/13 OD 07.11.2018. GOD.
1230	1	1	1	1	Poslovni prostor u vanprivredi	12/07/2016 13:46	Zabilježba spora ZABILJEŽBA UPRAVNOG SPORA ZEC ZORANA IZ BARA, PO TUŽBI U. BR. 1782/2016 OD 20.06.2016. GOD.
1230	1	1	1	2	Poslovni prostor u vanprivredi	17/01/2019 14:8	Zabilježba žalbe ZAŠTITNIKA IMOVINSKO - PRAVNIH INTERESA CRNE GORE BR. UZP 152/13 OD 07.11.2018. GOD.
1230	1	2	1	1	Stambeni prostor	12/07/2016 13:46	Zabilježba spora ZABILJEŽBA UPRAVNOG SPORA ZEC ZORANA IZ BARA, PO TUŽBI U. BR. 1782/2016 OD 20.06.2016. GOD.
1230	1	2	2	2	Stambeni prostor	17/01/2019 14:8	Zabilježba žalbe ZAŠTITNIKA IMOVINSKO - PRAVNIH INTERESA CRNE GORE BR. UZP 152/13 OD 07.11.2018. GOD.
1230	1	3	1	1	Stambeni prostor	12/07/2016 13:46	Zabilježba spora ZABILJEŽBA UPRAVNOG SPORA ZEC ZORANA IZ BARA, PO TUŽBI U. BR. 1782/2016 OD 20.06.2016. GOD.
1230	1	3	2	2	Stambeni prostor	17/01/2019 14:8	Zabilježba žalbe ZAŠTITNIKA IMOVINSKO - PRAVNIH INTERESA CRNE GORE BR. UZP 152/13 OD 07.11.2018. GOD.
1230	1		1	1	Porodična stambena zgrada	12/07/2016 13:46	Zabilježba spora ZABILJEŽBA UPRAVNOG SPORA ZEC ZORANA IZ BARA, PO TUŽBI U. BR. 1782/2016 OD 20.06.2016. GOD.





CRNA GORA
UPRAVA ZA NEKRETNINE

Podaci o teretima i ograničenjima							
Broj	Podbroj	Broj zgrade	PD	Redni broj	Način korišćenja	Datum upisa Vrijeme upisa	Opis prava
1230		1		1	Porodična stambena zgrada	0:0	Morsko dobro MORSKO DOBRO
1230		1		2	Porodična stambena zgrada	17/01/2019 14:8	Zabiljezba žalbe ZAŠTITNIKA IMOVINSKO - PRAVNIH INTERESA CRNE GORE BR. UZP 152/13 OD 07.11.2018. GOD.
1230		2	1	1	Stambeni prostor	12/07/2016 13:46	Zabiljezba spora ZABILJEZBA UPRAVNOG SPORA ZEC ZORANA IZ BARA, PO TUZBI U. BR. 1782/2016 OD 20.06.2016. GOD.
1230		2	1	2	Stambeni prostor	17/01/2019 14:8	Zabiljezba žalbe ZAŠTITNIKA IMOVINSKO - PRAVNIH INTERESA CRNE GORE BR. UZP 152/13 OD 07.11.2018. GOD.
1230		2	2	1	Stambeni prostor	12/07/2016 13:46	Zabiljezba spora ZABILJEZBA UPRAVNOG SPORA ZEC ZORANA IZ BARA, PO TUZBI U. BR. 1782/2016 OD 20.06.2016. GOD.
1230		2	2	2	Stambeni prostor	17/01/2019 14:8	Zabiljezba žalbe ZAŠTITNIKA IMOVINSKO - PRAVNIH INTERESA CRNE GORE BR. UZP 152/13 OD 07.11.2018. GOD.
1230		2		1	Porodična stambena zgrada	12/07/2016 13:46	Zabiljezba spora ZABILJEZBA UPRAVNOG SPORA ZEC ZORANA IZ BARA, PO TUZBI U. BR. 1782/2016 OD 20.06.2016. GOD.
1230		2		1	Porodična stambena zgrada	0:0	Morsko dobro MORSKO DOBRO
1230		2		2	Porodična stambena zgrada	17/01/2019 14:8	Zabiljezba žalbe ZAŠTITNIKA IMOVINSKO - PRAVNIH INTERESA CRNE GORE BR. UZP 152/13 OD 07.11.2018. GOD.
1230		3		1	Pomoćna zgrada	0:0	Morsko dobro MORSKO DOBRO
1230		3		1	Pomoćna zgrada	12/07/2016 13:46	Zabiljezba spora ZABILJEZBA UPRAVNOG SPORA ZEC ZORANA IZ BARA, PO TUZBI U. BR. 1782/2016 OD 20.06.2016. GOD.
1230		3		2	Pomoćna zgrada	17/01/2019 14:8	Zabiljezba žalbe ZAŠTITNIKA IMOVINSKO - PRAVNIH INTERESA CRNE GORE BR. UZP 152/13 OD 07.11.2018. GOD.





CRNA GORA
UPRAVA ZA NEKRETNINE

Taksa naplaćena na osnovu Tarifnog broja 1, Zakona o administrativnim taksama ("Sl.list CG, br. 18/19) u iznosu od 0 eura. Naknada za korišćenje podataka premjera, katastra nepokretnosti i usluga, naplaćena na osnovu člana 174 Zakona o državnom premjeru i katastru nepokretnosti ("Sl. list RCG" br. 29/07, "Sl. list CG" br. 73/10, 032/11, 040/11, 043/15, 037/17 i 17/18) u iznosu od 3 eura.

Ovlašćeno lice: 
Mrdjan Kovačević dipl.pravnik





CRNA GORA
UPRAVA ZA NEKRETNINE

SPISAK PODNIJETIH ZAHTIJEVA NA NEPOKRETNOSTIMA

Br. parcele podbroj	Zgrada PD	Predmet	Datum i vrijeme	Podnosilac	Sadržina
1230/0		102-2-954-5154/1-2012	18.12.2012 12:58	ZEC ZORAN	ZA UPIS PRAVA SVOJINE UMJESTO PRAVA KORISSENJA KO MIŠIĆI
1230/0	1 1	102-2-954-5154/1-2012	18.12.2012 12:58	ZEC ZORAN	ZA UPIS PRAVA SVOJINE UMJESTO PRAVA KORISSENJA KO MIŠIĆI
1230/0	1 2	102-2-954-5154/1-2012	18.12.2012 12:58	ZEC ZORAN	ZA UPIS PRAVA SVOJINE UMJESTO PRAVA KORISSENJA KO MIŠIĆI
1230/0	1 3	102-2-954-5154/1-2012	18.12.2012 12:58	ZEC ZORAN	ZA UPIS PRAVA SVOJINE UMJESTO PRAVA KORISSENJA KO MIŠIĆI
1230/0	1	102-2-954-5154/1-2012	18.12.2012 12:58	ZEC ZORAN	ZA UPIS PRAVA SVOJINE UMJESTO PRAVA KORISSENJA KO MIŠIĆI
1230/0	2 1	102-2-954-5154/1-2012	18.12.2012 12:58	ZEC ZORAN	ZA UPIS PRAVA SVOJINE UMJESTO PRAVA KORISSENJA KO MIŠIĆI
1230/0	2 2	102-2-954-5154/1-2012	18.12.2012 12:58	ZEC ZORAN	ZA UPIS PRAVA SVOJINE UMJESTO PRAVA KORISSENJA KO MIŠIĆI
1230/0	2	102-2-954-5154/1-2012	18.12.2012 12:58	ZEC ZORAN	ZA UPIS PRAVA SVOJINE UMJESTO PRAVA KORISSENJA KO MIŠIĆI
1230/0	3	102-2-954-5154/1-2012	18.12.2012 12:58	ZEC ZORAN	ZA UPIS PRAVA SVOJINE UMJESTO PRAVA KORISSENJA KO MIŠIĆI



II PROJEKTI ZADATAK

PROJEKTI ZADATAK

IDEJNOG RJEŠENJA

MONTAŽNO – DEMONTAŽNOG PRIVREMENOG OBJEKTA -TERASA

UGOSTITELJSKOG OBJEKTA,

lokacija označena br.1.27 Opština Bar, KP 1230 KO Mišići

1.UVOD

Projektom je potrebno uraditi idejno rješenje montažno-demontažnog privremenog objekta – terasa ugostiteljskog objekta, lokacija označena br. 1.27 u Opštini Bar predviđena – Programom privremenih objekata u zoni morskog dobra u Opštini Bar za period 2019.-2023. god., KP 1230 KO Mišići, koji je u saglasnosti sa Urbanističko-tehničkim uslovima broj 0208-2076/2-Up od 07.06.2019.godine izdate od strane JPMD Crne Gore Budva.

2.CILJ I SVRHA PROJEKTA

Cilj projekta je da se ispoštuju svi zahtjevi Investitora koji su u skladu sa gore navedenim urbanističko-tehničkim uslovima.

3.ZADATAK PROJEKTANTA

Projektovati montažno-demontažni privremeni objekat – terasu ugostiteljskog objekta površine 90m². Betonski stubovi, drvena krovna konstrukcija, drveni pokrivač, crijep.

4. OPŠTI PODACI

Montažno – demontažni objekat, koji izgledom i gabaritom treba da bude uklopljen u ambijent lokacije na kojoj se pozicionira.

Investitor:

ZORAN ZEC

III TEKSTUALNA DOKUMENTACIJA

TEHNIČKI OPIS

IDEJNOG RJEŠENJA

MONTAŽNO – DEMONTAŽNOG PRIVREMENOG OBJEKTA -TERASA

UGOSTITELJSKOG OBJEKTA,

lokacija označena br.1.27 Opština Bar, KP 1230 KO Mišići

Opšti dio

Projektnim zadatkom se traži izrada Idejnog rješenja montažno-demontažnog privremenog objekta – terasa ugostiteljskog objekta, lokacija označena br. 1.27 u Opštini Bar predviđena – Programom privremenih objekata u zoni morskog dobra u Opštini Bar za period 2019.-2023. god., KP 1230 KO Mišići, investitor je ZORAN ZEC. U toku projektovanja izvršen je uvid u Urbanističko tehničke uslove broj 0208-2076/2-Up od 07.06.2019 izdate od strane JPMD Crne Gore Budva, koji se prilažu uz projekat.

Lokacija

Objekat se nalazi na lokaciji označenoj brojem 1.27 Opština Bar predviđena - Program privremenih objekata u zoni morskog dobra u Opštini Bar za period od 2019. do 2023.godine, KP 1230 KO Mišići. Lokacija se nalazi uz morsku obalu, na privatnom zemljištu.

Objekat

Terasa ugostiteljskog objekta je montažno demontažni privremeni objekat, koji će biti uklonjen sa predmetne lokacije kada se u skladu sa DSL "Sektor 53-Čanj" bude realizovala izgradnja šetališta duž mora. Betonski stubovi, drvena krovna konstrukcija, drveni pokrivač, crijep.

Privremeni objekat je svojim izgledom i gabaritom uklopljen u ambijent lokacije na kojoj se pozicionira. Objekat je na podnoj platformi od 5cm. Opremu terase čine stolovi i stolice.

Konstruktivno rješenje:


Drvena krovna konstrukcija na betonskim stubovima.

Materijalizacija


Betonski stubovi, drvena krovna konstrukcija, pokrivena crijepom.

Sastavila:
arh. Maja Mašović, dipl.ing

IV GRAFIČKA DOKUMENTACIJA

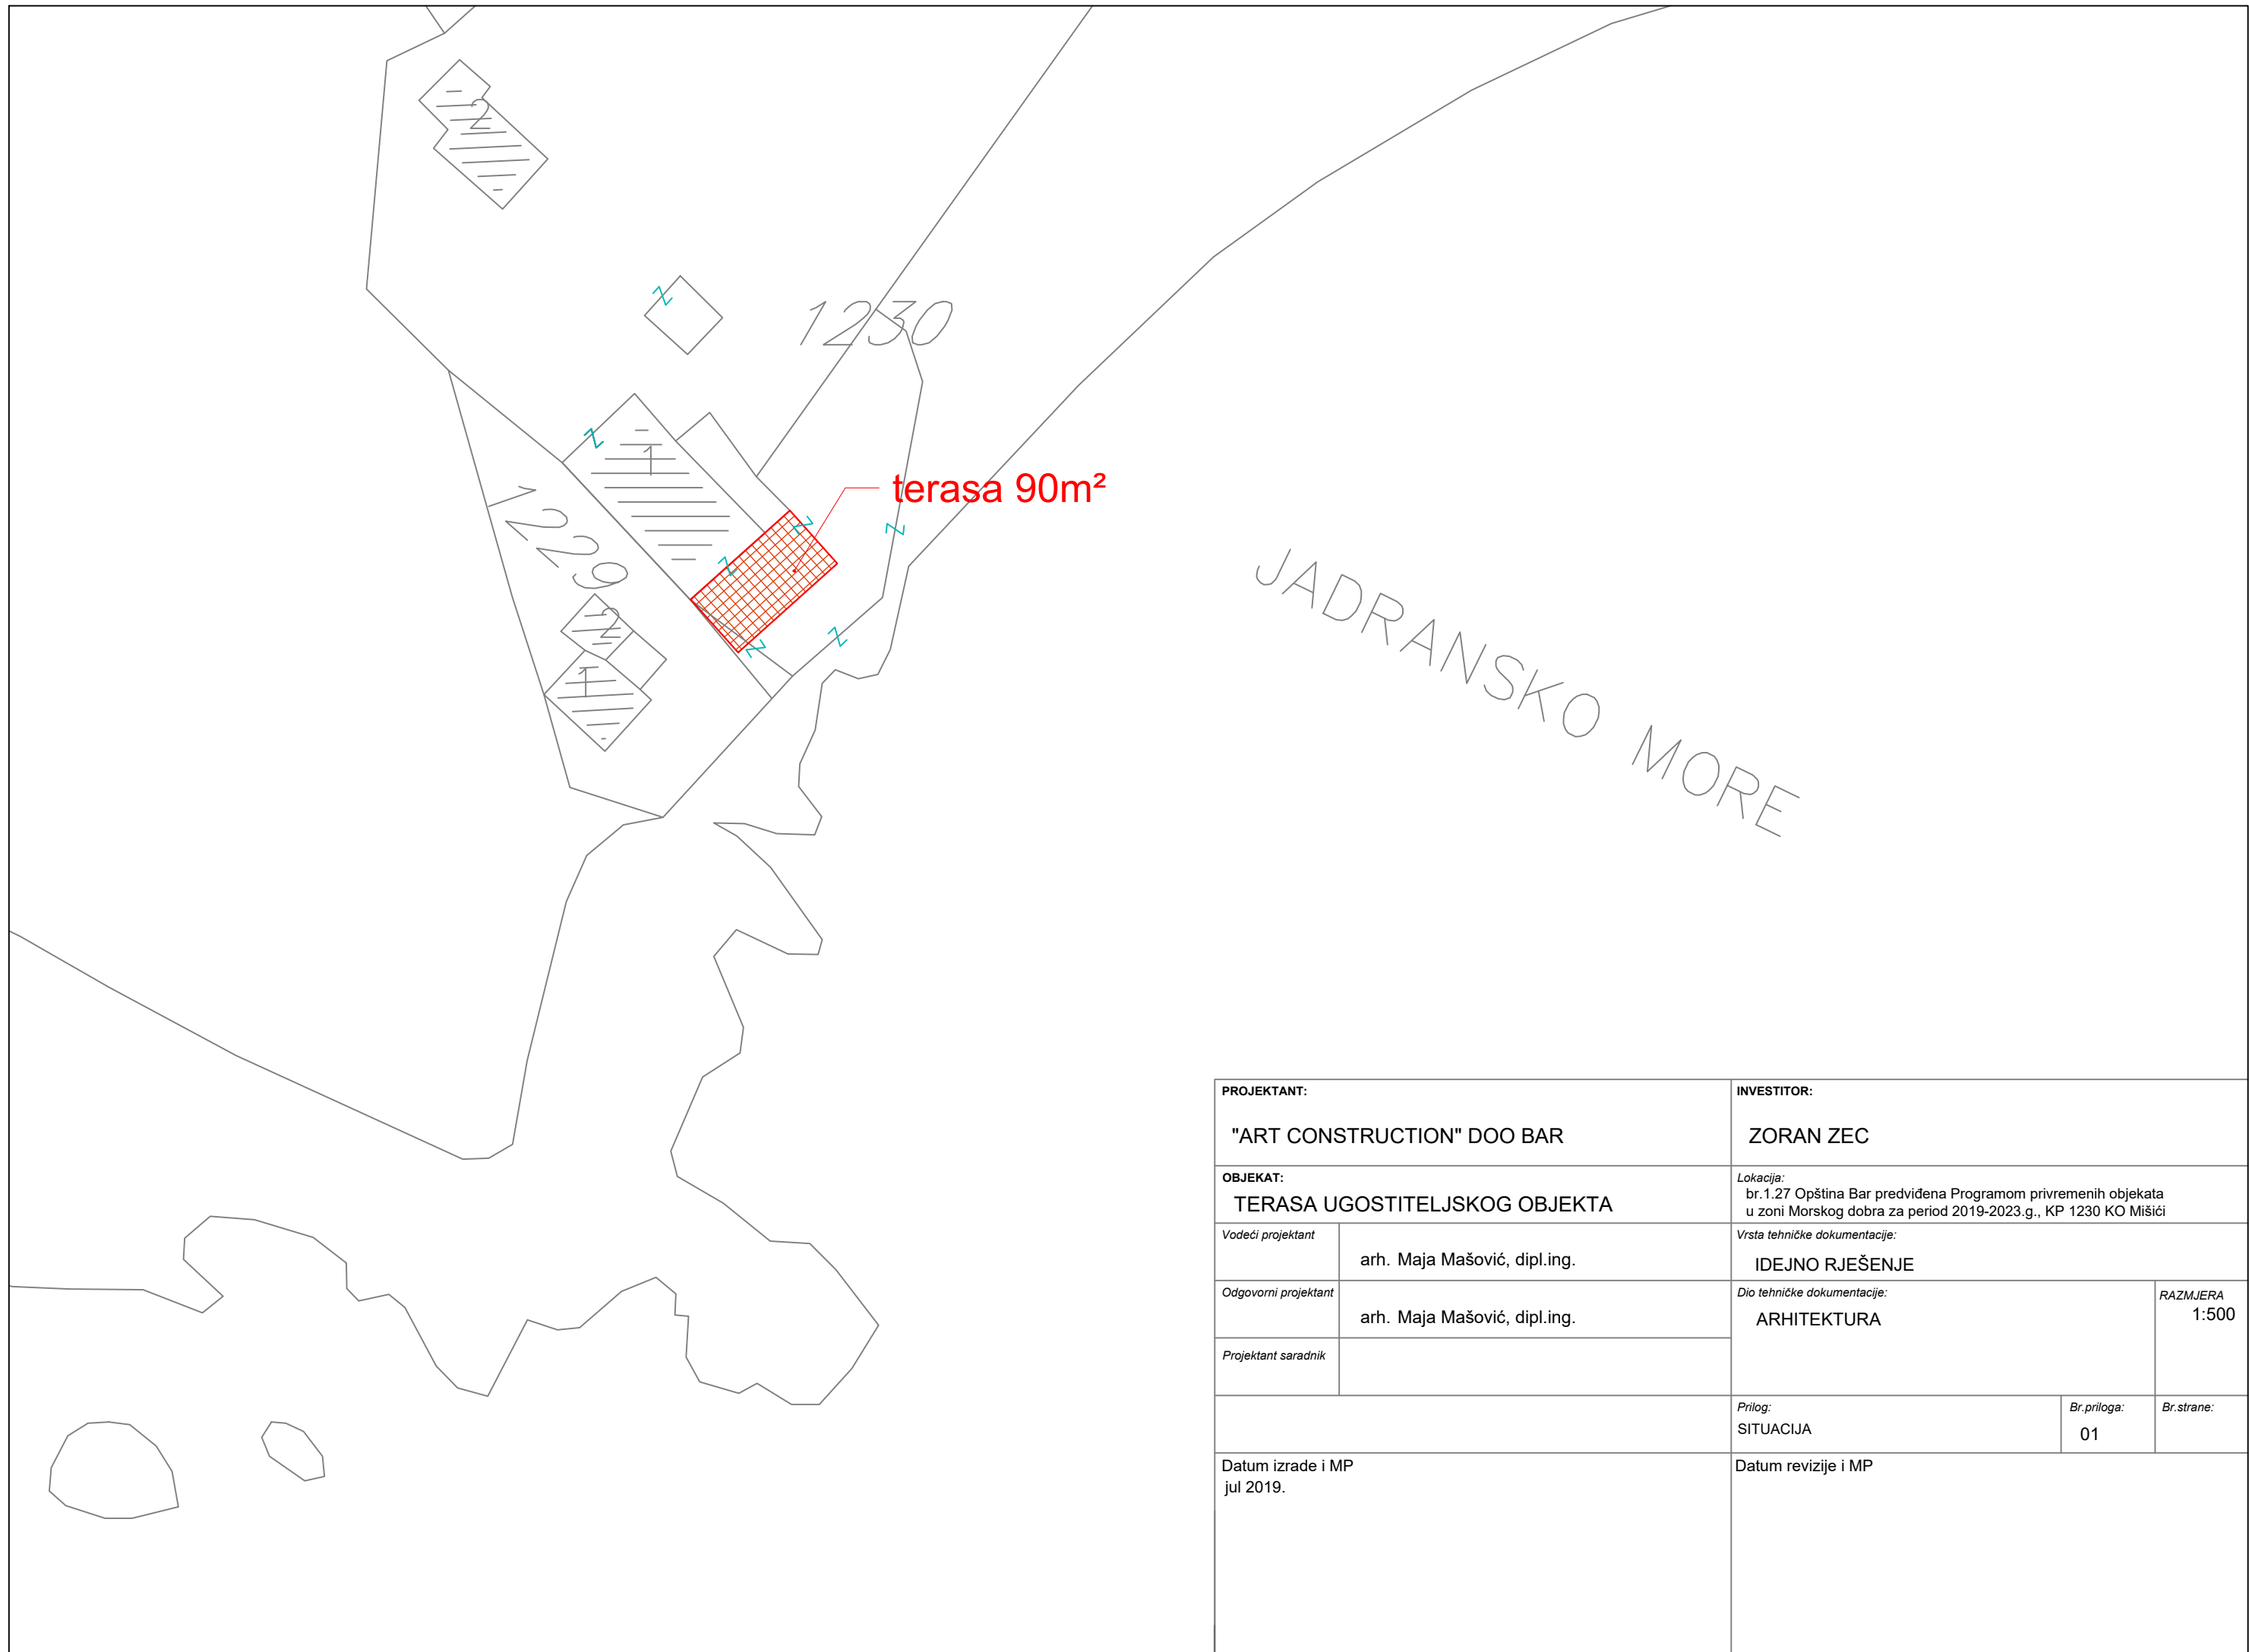


PROJEKTANT:		INVESTITOR:	
"ART CONSTRUCTION" DOO BAR		ZORAN ZEC	
OBJEKAT:		<i>Lokacija:</i>	
TERASA UGOSTITELJSKOG OBJEKTA		br.1.27 Opština Bar predviđena Programom privremenih objekata u zoni Morskog dobra za period 2019-2023.g., KP 1230 KO Mišići	
<i>Vodeći projektant</i>	arh. Maja Mašović, dipl.ing.	<i>Vrsta tehničke dokumentacije:</i>	
<i>Odgovorni projektant</i>	arh. Maja Mašović, dipl.ing.	IDEJNO RJEŠENJE	
<i>Projektant saradnik</i>		<i>Dio tehničke dokumentacije:</i>	<i>RAZMJERA</i>
		ARHITEKTURA	1:500
		<i>Prilog:</i>	<i>Br.priloga:</i>
		SITUACIJA	01
		<i>Br.strane:</i>	
Datum izrade i MP		Datum revizije i MP	
jul 2019.			

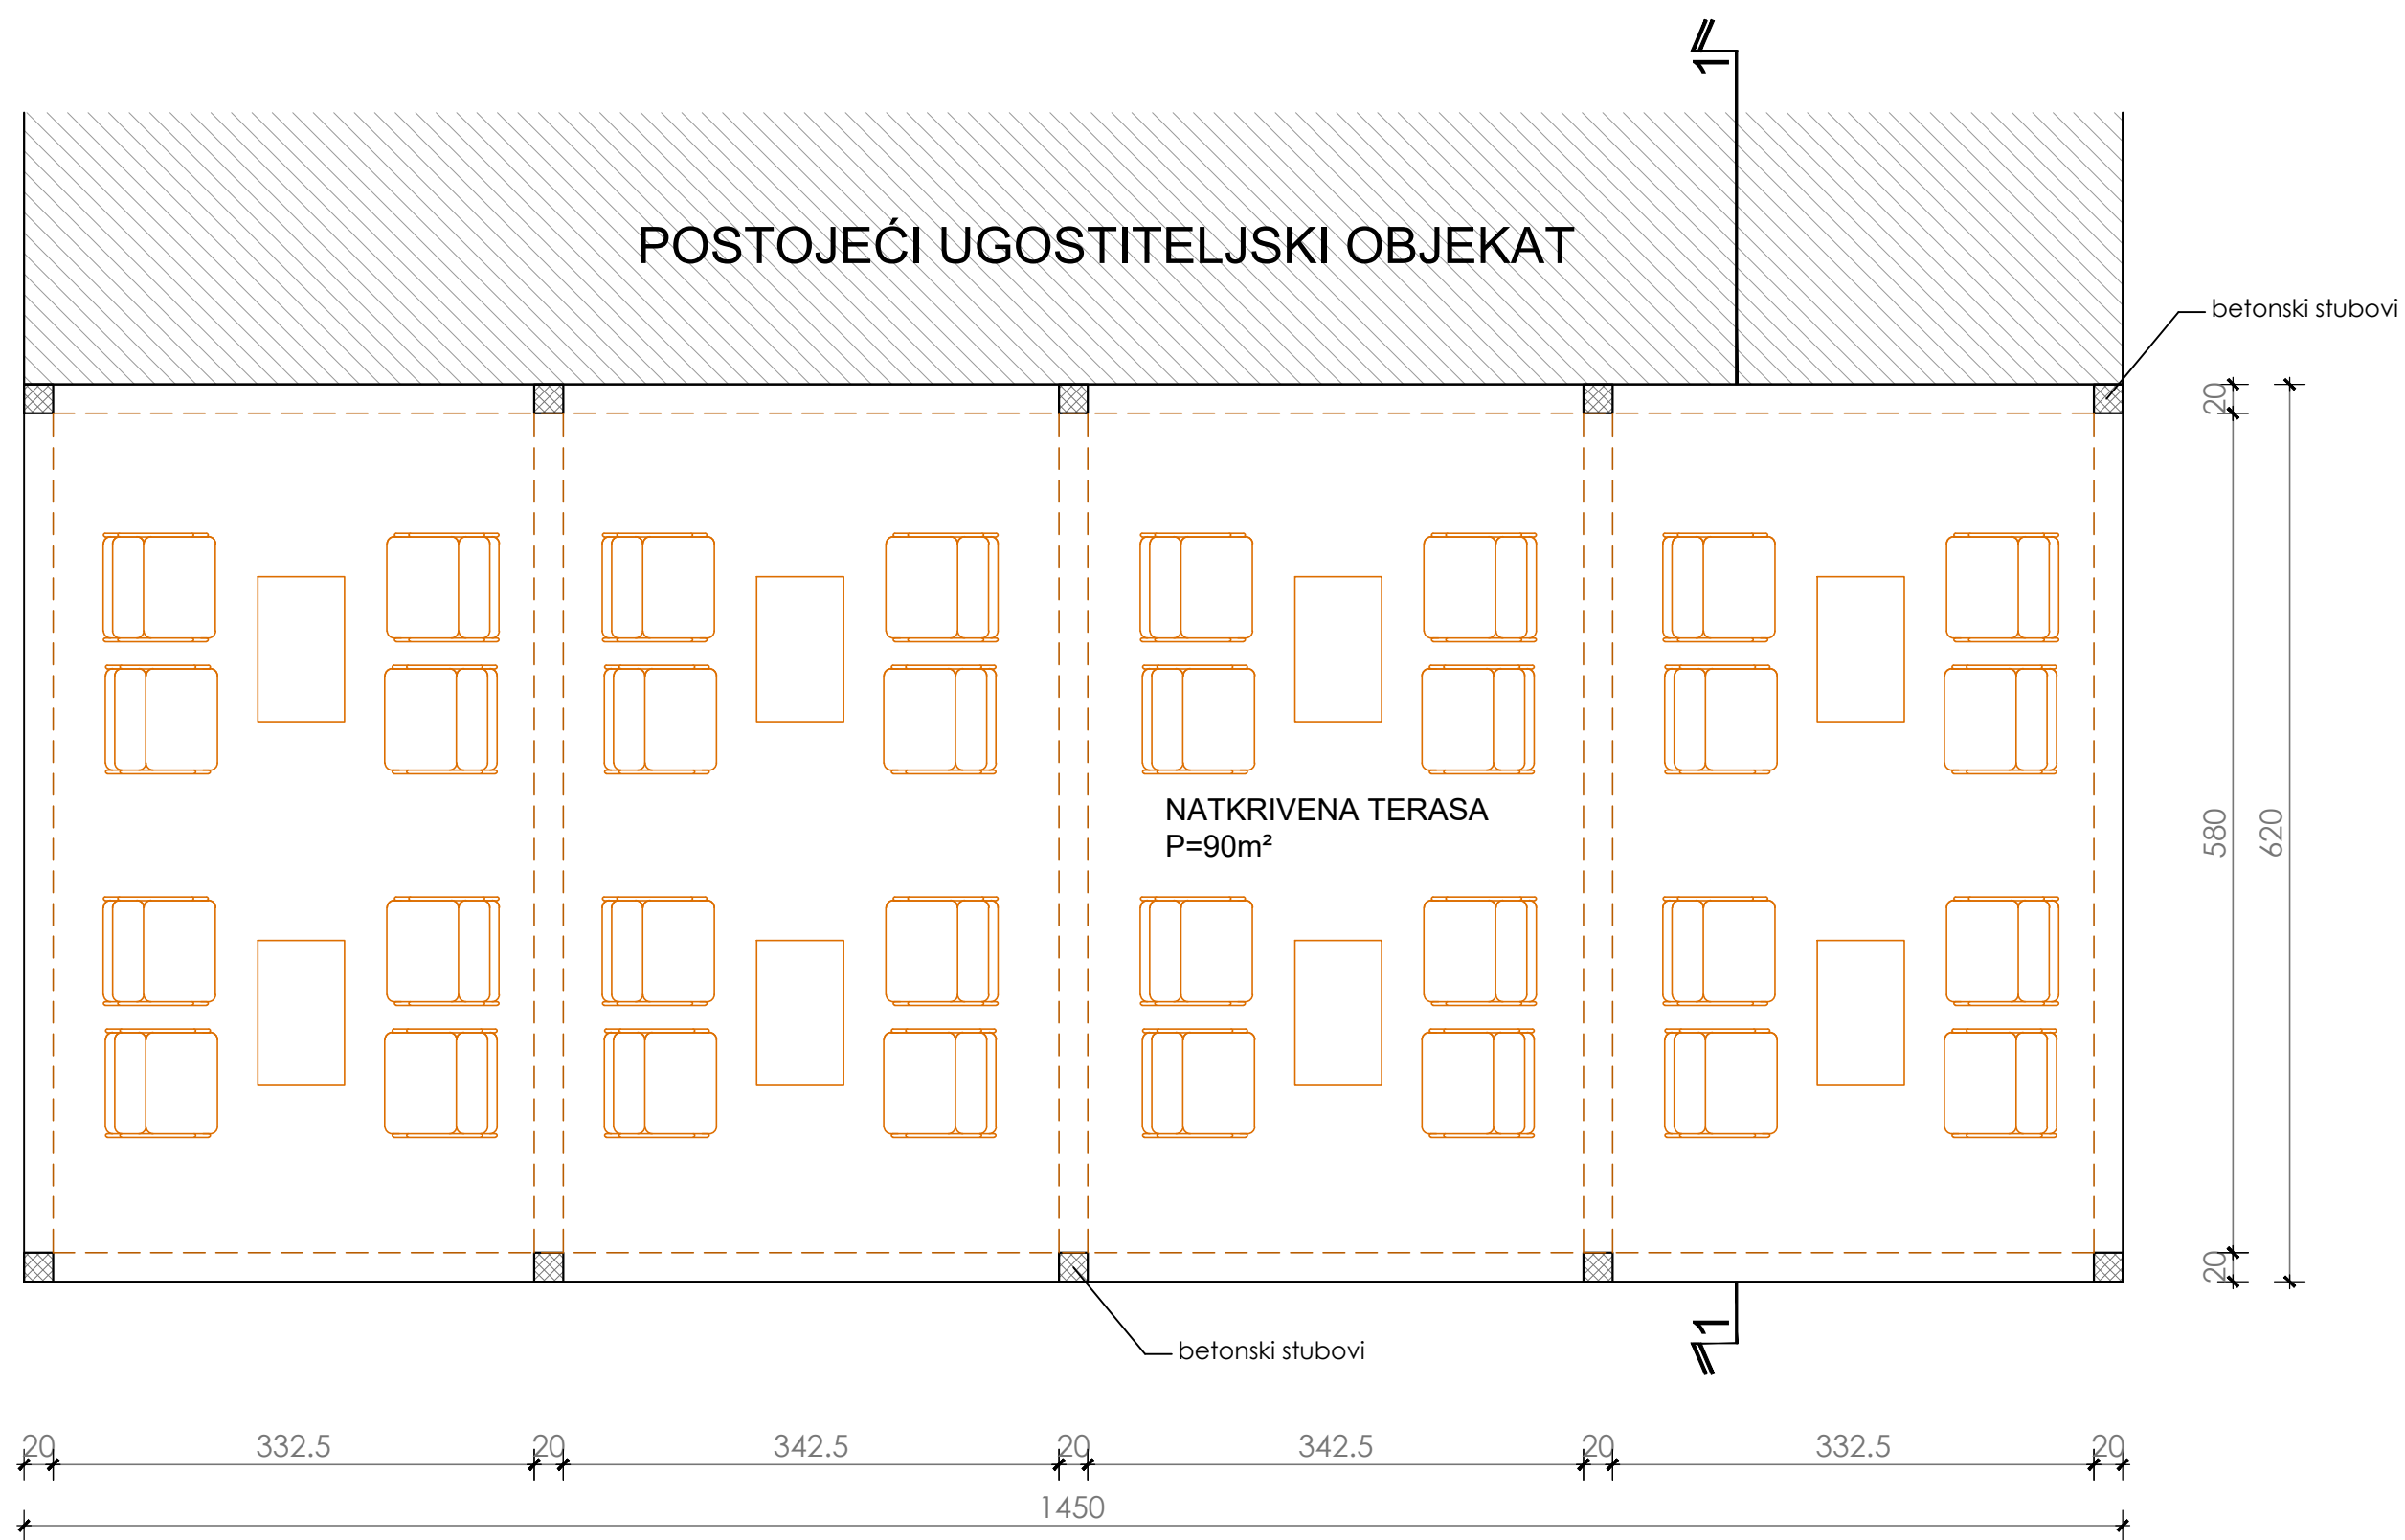


PROJEKTANT: "ART CONSTRUCTION" DOO BAR		INVESTITOR: ZORAN ZEC	
OBJEKAT: TERASA UGOSTITELJSKOG OBJEKTA		Lokacija: br.1.27 Opština Bar predviđena Programom privremenih objekata u zoni Morskog dobra za period 2019-2023.g., KP 1230 KO Mišići	
Vodeći projektant	arh. Maja Mašović, dipl.ing.	Vrsta tehničke dokumentacije: IDEJNO RJEŠENJE	
Odgovorni projektant	arh. Maja Mašović, dipl.ing.	Dio tehničke dokumentacije: ARHITEKTURA	RAZMJERA 1:50
Projektant saradnik			
Datum izrade i MP jul 2019.		Prilog: OSNOVA OBJEKTA	Br.priloga: 02 Br.strane: 02
		Datum revizije i MP	




PROJEKTANT:		INVESTITOR:	
"ART CONSTRUCTION" DOO BAR		ZORAN ZEC	
OBJEKAT:		<i>Lokacija:</i>	
TERASA UGOSTITELJSKOG OBJEKTA		br.1.27 Opština Bar predviđena Programom privremenih objekata u zoni Morskog dobra za period 2019-2023.g., KP 1230 KO Mišići	
<i>Vodeći projektant</i>	arh. Maja Mašović, dipl.ing.	<i>Vrsta tehničke dokumentacije:</i>	
		IDEJNO RJEŠENJE	
<i>Odgovorni projektant</i>	arh. Maja Mašović, dipl.ing.	<i>Dio tehničke dokumentacije:</i>	<i>RAZMJERA</i>
		ARHITEKTURA	1:50
<i>Projektant saradnik</i>			
		<i>Prilog:</i>	<i>Br.priloga:</i>
		IZGLED KROVA	03
<i>Datum izrade i MP</i>		<i>Datum revizije i MP</i>	
jul 2019.			

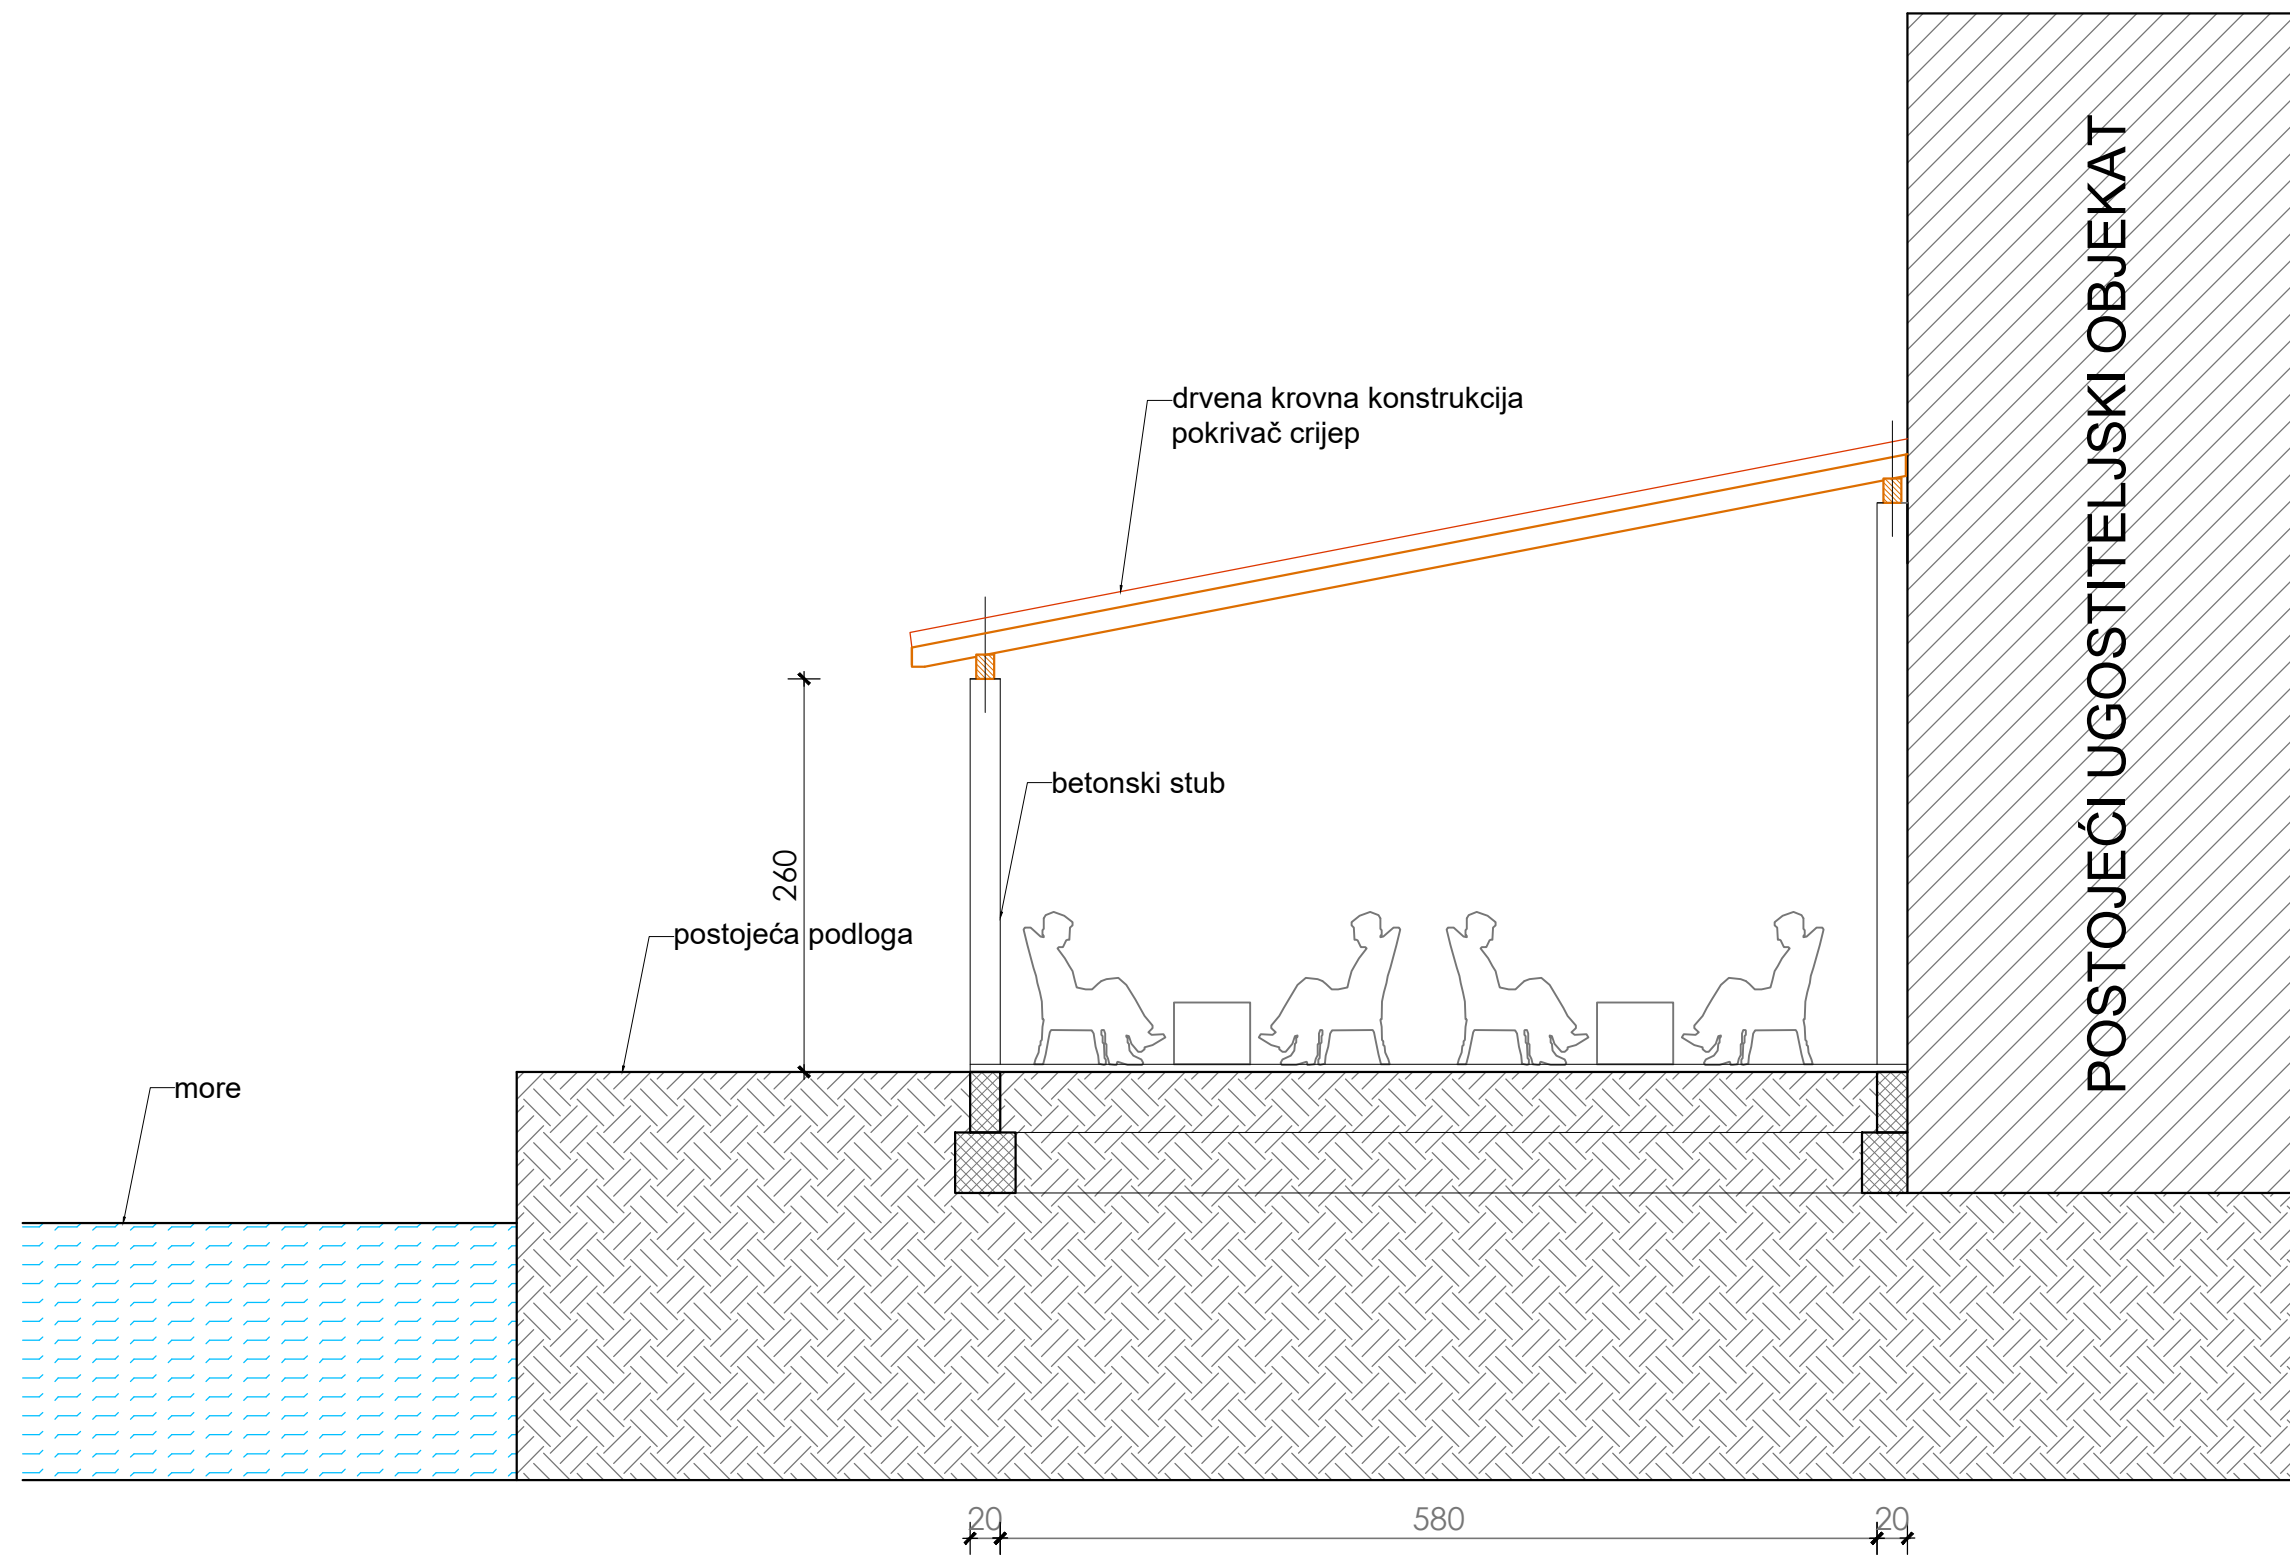

PROJEKTANT: "ART CONSTRUCTION" DOO BAR		INVESTITOR: ZORAN ZEC	
OBJEKAT: TERASA UGOSTITELJSKOG OBJEKTA		<i>Lokacija:</i> br.1.27 Opština Bar predviđena Programom privremenih objekata u zoni Morskog dobra za period 2019-2023.g., KP 1230 KO Mišići	
<i>Vodeći projektant</i>	arh. Maja Mašović, dipl.ing.	<i>Vrsta tehničke dokumentacije:</i> IDEJNO RJEŠENJE	
<i>Odgovorni projektant</i>	arh. Maja Mašović, dipl.ing.	<i>Dio tehničke dokumentacije:</i> ARHITEKTURA	<i>RAZMJERA</i> 1:50
<i>Projektant saradnik</i>			
<i>Prilog:</i> PRESJEK 1-1		<i>Br.priloga:</i> 04	<i>Br.strane:</i>
Datum izrade i MP jul 2019.		Datum revizije i MP	

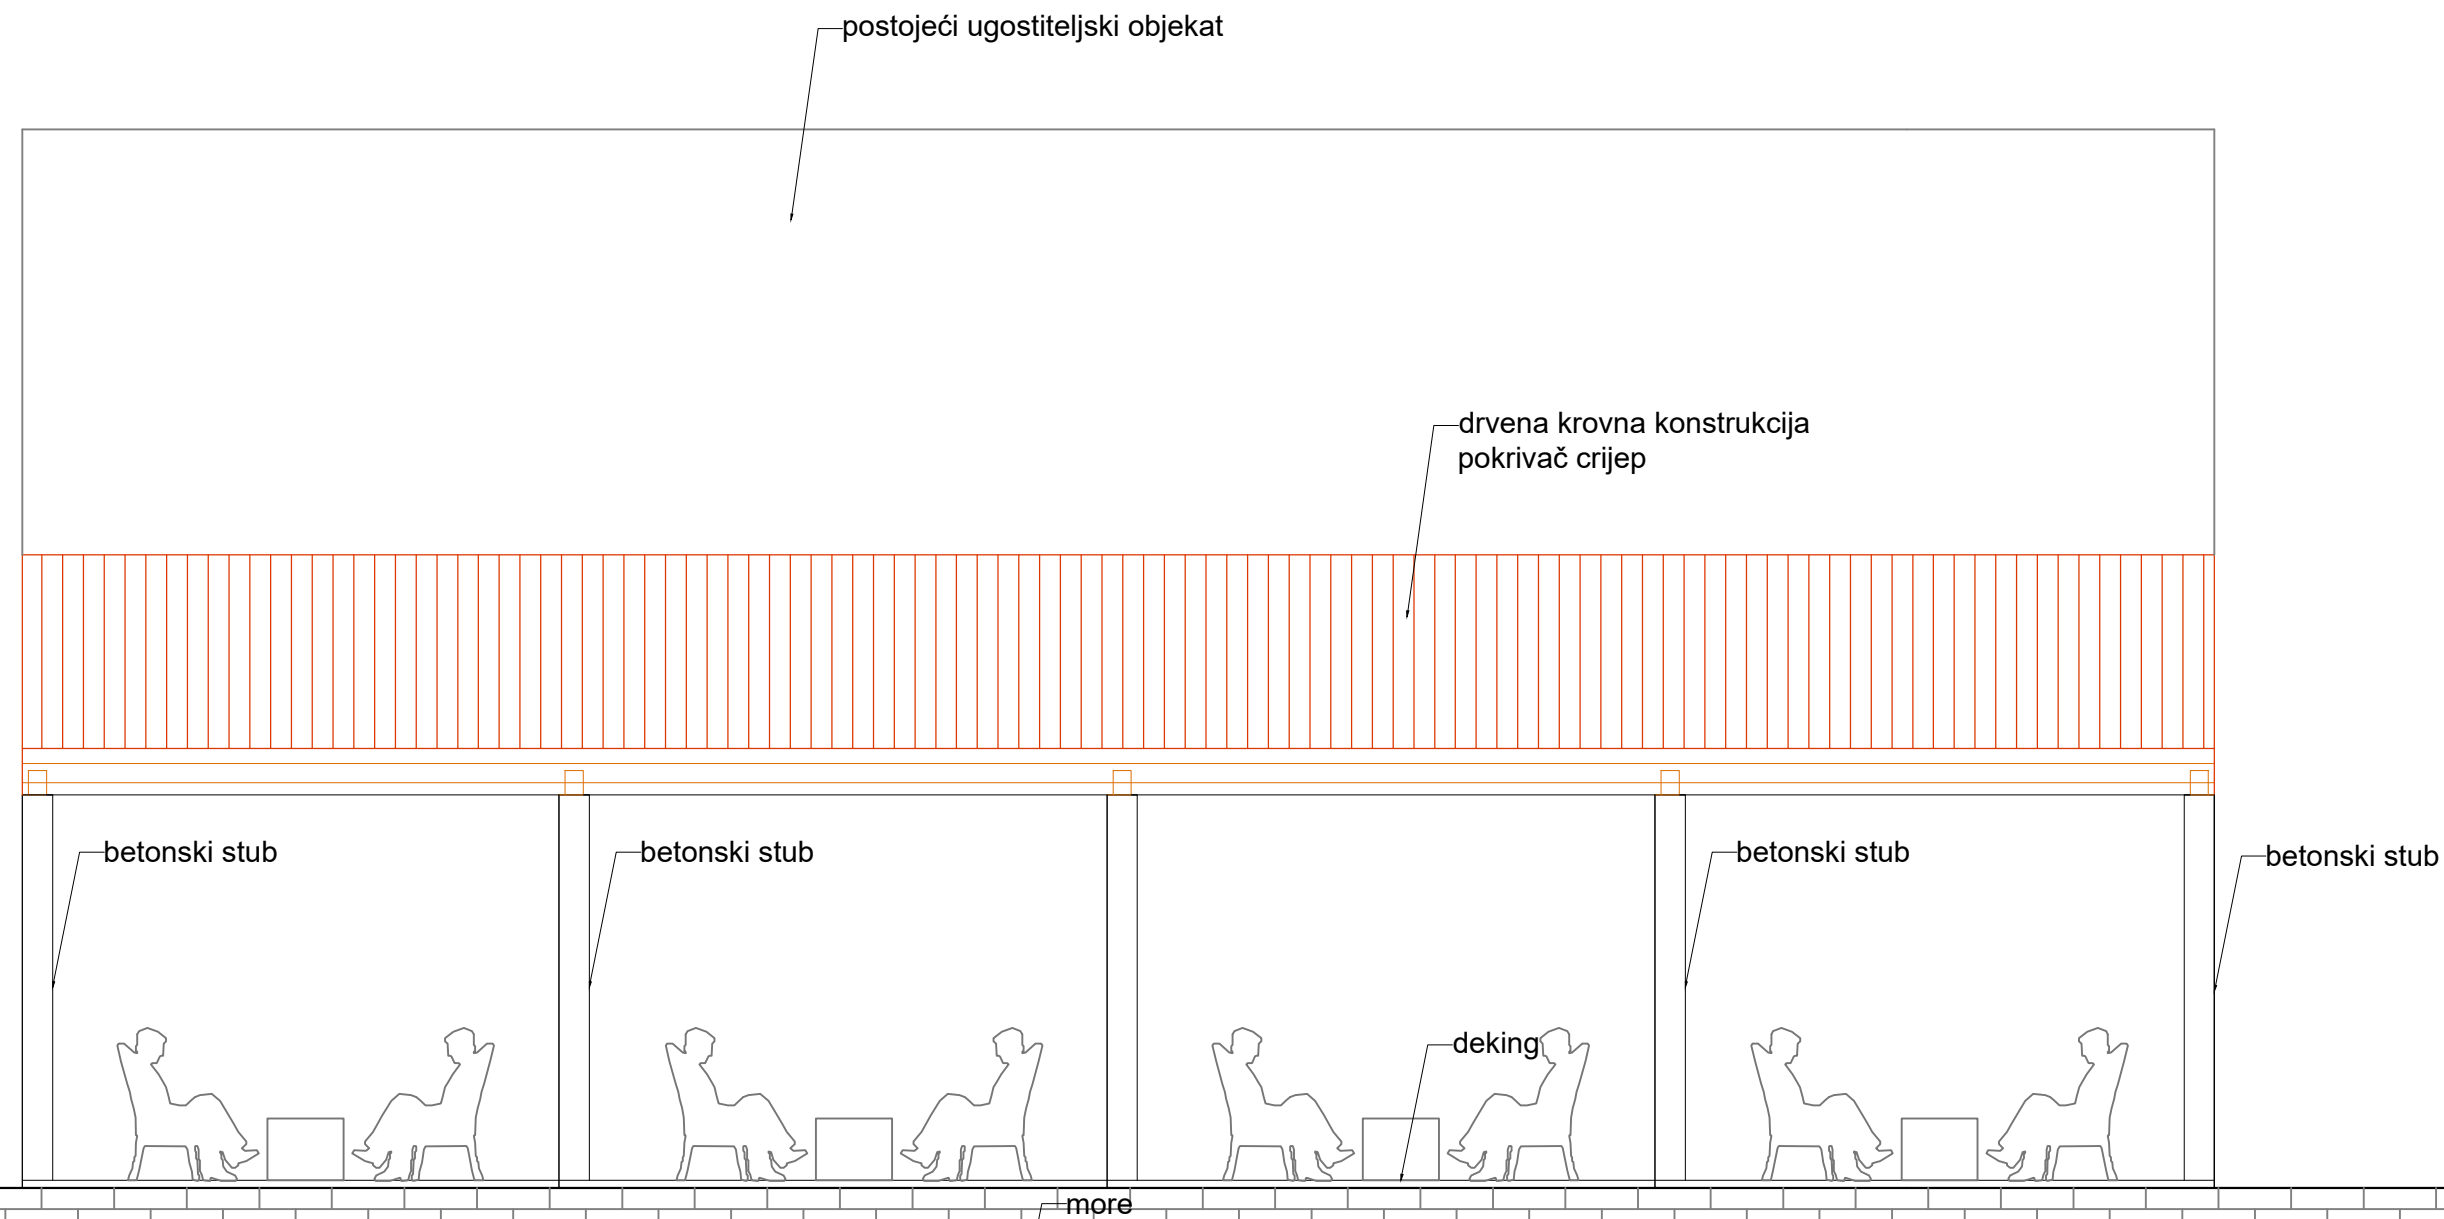

PROJEKTANT:		INVESTITOR:	
"ART CONSTRUCTION" DOO BAR		ZORAN ZEC	
OBJEKAT:		<i>Lokacija:</i>	
TERASA UGOSTITELJSKOG OBJEKTA		br.1.27 Opština Bar predviđena Programom privremenih objekata u zoni Morskog dobra za period 2019-2023.g., KP 1230 KO Mišići	
<i>Vodeći projektant</i>	arh. Maja Mašović, dipl.ing.	<i>Vrsta tehničke dokumentacije:</i>	
<i>Odgovorni projektant</i>	arh. Maja Mašović, dipl.ing.	IDEJNO RJEŠENJE	
<i>Projektant saradnik</i>		<i>Dio tehničke dokumentacije:</i>	<i>RAZMJERA</i>
		ARHITEKTURA	1:50
		<i>Prilog:</i>	<i>Br.priloga:</i>
		PREDNJA FASADA	05
		<i>Br.strane:</i>	
Datum izrade i MP jul 2019.		Datum revizije i MP	

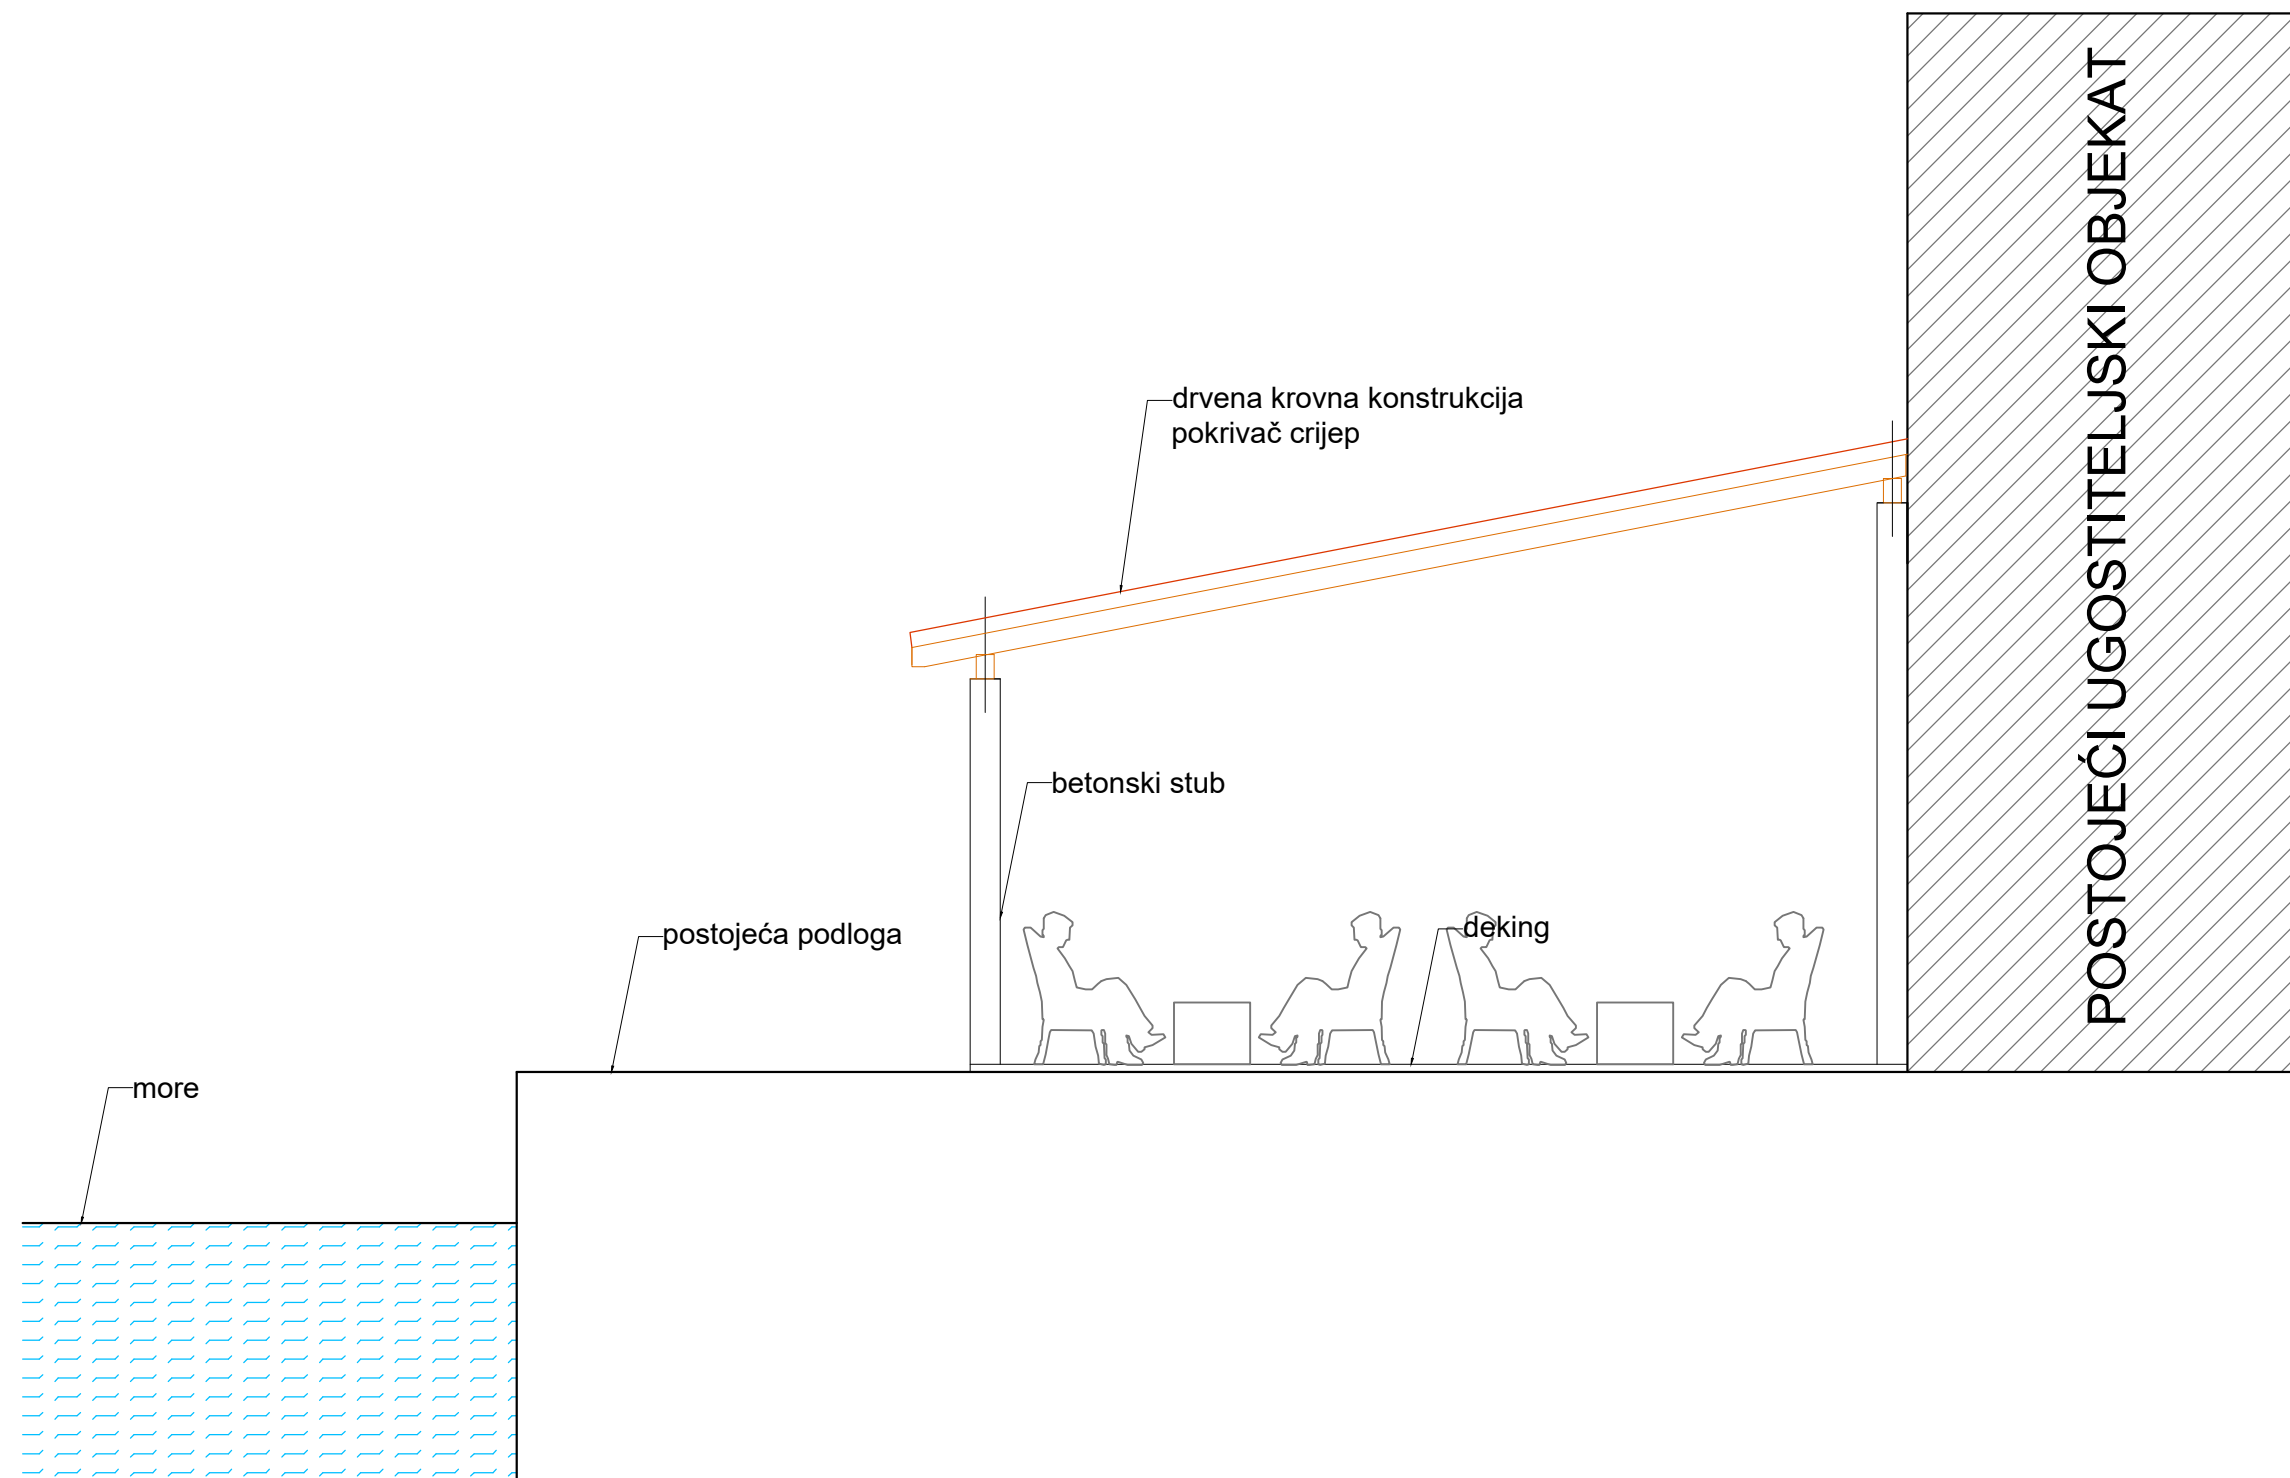

PROJEKTANT: "ART CONSTRUCTION" DOO BAR		INVESTITOR: ZORAN ZEC	
OBJEKAT: TERASA UGOSTITELJSKOG OBJEKTA		<i>Lokacija:</i> br.1.27 Opština Bar predviđena Programom privremenih objekata u zoni Morskog dobra za period 2019-2023.g., KP 1230 KO Mišići	
<i>Vodeći projektant</i>	arh. Maja Mašović, dipl.ing.	<i>Vrsta tehničke dokumentacije:</i> IDEJNO RJEŠENJE	
<i>Odgovorni projektant</i>	arh. Maja Mašović, dipl.ing.	<i>Dio tehničke dokumentacije:</i> ARHITEKTURA	<i>RAZMJERA</i> 1:50
<i>Projektant saradnik</i>			
		<i>Prilog:</i> BOČNA FASADA	<i>Br.priloga:</i> 06
<i>Datum izrade i MP</i> jul 2019.		<i>Datum revizije i MP</i>	

3D PRIKAZ

