

**OBRAZAC 1**

elektronski potpis projektanta	elektronski potpis revidenta
--------------------------------	------------------------------

INVESTITOR<sup>1</sup> \_\_\_\_\_“GREEN FOREST“ doo, Bar\_\_\_\_\_

OBJEKAT<sup>2</sup> \_\_\_\_\_ PRIVREMENI OBJEKTI NA KUPALIŠTU označenom br. 7 D u opštini Bar predviđeni - Programom privremenih objekata u zoni morskog dobra u opštini Bar za period 2019-2023.god. i Atlasom Crnogorskih plaža i kupališta za period od 2019.-2023.god.

LOKACIJA<sup>3</sup> Lokacija br. 7 D u opštini Bar predviđena - Programom privremenih objekata u zoni morskog dobra u opštini Bar za period 2019-2023.god. i Atlasom Crnogorskih plaža i kupališta za period od 2019.-2023.god., na kat.parceli 3478/1 KO Novi Bar, opština Bar\_

VRSTA TEHNIČKE DOKUMENTACIJE<sup>4</sup> \_\_\_\_\_ IDEJNO REŠENJE – privremenih objekata na kupalištu na Lokaciji br. 7D u opštini Bar predviđeni - Programom privremenih objekata u zoni morskog dobra u opštini Bar za period 2019-2023.god. i Atlasom Crnogorskih plaža i kupališta za period od 2019.-2023.god.

PROJEKTANT<sup>5</sup> \_\_\_\_\_“LABORATORIJA DIZAJNA“doo, Podgorica\_\_\_\_\_

ODGOVORNO LICE<sup>6</sup> \_\_\_\_\_IVANA MEDENICA\_\_dipl.ing.arh.\_\_\_\_\_

GLAVNI INŽENJER<sup>7</sup> \_\_\_\_\_ IVANA MEDENICA\_\_dipl.ing.arh.\_\_\_\_\_

<sup>1</sup> Naziv/ime investitora

<sup>2</sup> Naziv projektovanog objekta

<sup>3</sup> Mjesto građenja, planski dokument, urbanistička parcela, katastarska parcela

<sup>4</sup> Idejno rješenje, idejni projekat, glavni projekat odnosno projekat izvedenog objekta projekat (ako je u pitanju naslovna strana cjelokupne tehničke dokumentacije)

<sup>5</sup> Naziv privrednog društva, pravnog lica odnosno preduzetnika koji je izradio tehničku dokumentaciju

<sup>6</sup> Ime odgovornog lica u privrednom društvu, pravnom licu odnosno ime i prezime preduzetnika

<sup>7</sup> Ime i prezime glavnog inženjera.



LABORATORIJA DIZAJNA DOO  
Ul Studentska br. 2, 81000 Podgorica  
+382 (0) 67 06 66 63  
+382 (0) 69 02 02 12  
laboratorijadizajna@gmail.com  
PIB: 03126641 • PDV: 30/31-17119-8  
Ž.R: 535-16765-30 • PRVA BANKA CG



## 1.SADRŽAJ TEHNIČKE DOKUMENTACIJE:

### 2.FOLDER 1:

- OBRAZAC 1
- OPŠTA DOKUMENTACIJA
- PROJEKTNI ZADATAK
- TEHNIČKI OPIS

### 2.FOLDER 2:

- IDEJNO REŠENJE-ARHITEKTURA


### SADRŽAJ FOLDERA 1:

- REŠENJE O REGISTRACIJI PREDUZEĆA
- LICENCA PROJEKTANTA
- LICENCA VODEĆEG PROJEKTANTA
- POLISA OSIGURANJA PROJEKTANTA
- REŠENJE O IMENOVANJU VODEĆEG PROJEKTANTA
- OBRAZAC 3
- UGOVOR O IZRADI TEHNIČKE DOKUMENTACIJE
- UTU
- UGOVOR SA MORSKIM DOBROM
- TEHNIČKI OPIS


### SADRŽAJ FOLDERA 2:

- SITUACIJA PO UTU
- OSNOVA KUPALIŠTA
- PRESJEK
- 3D


- **GRAFIČKA DOKUMENTACIJA**

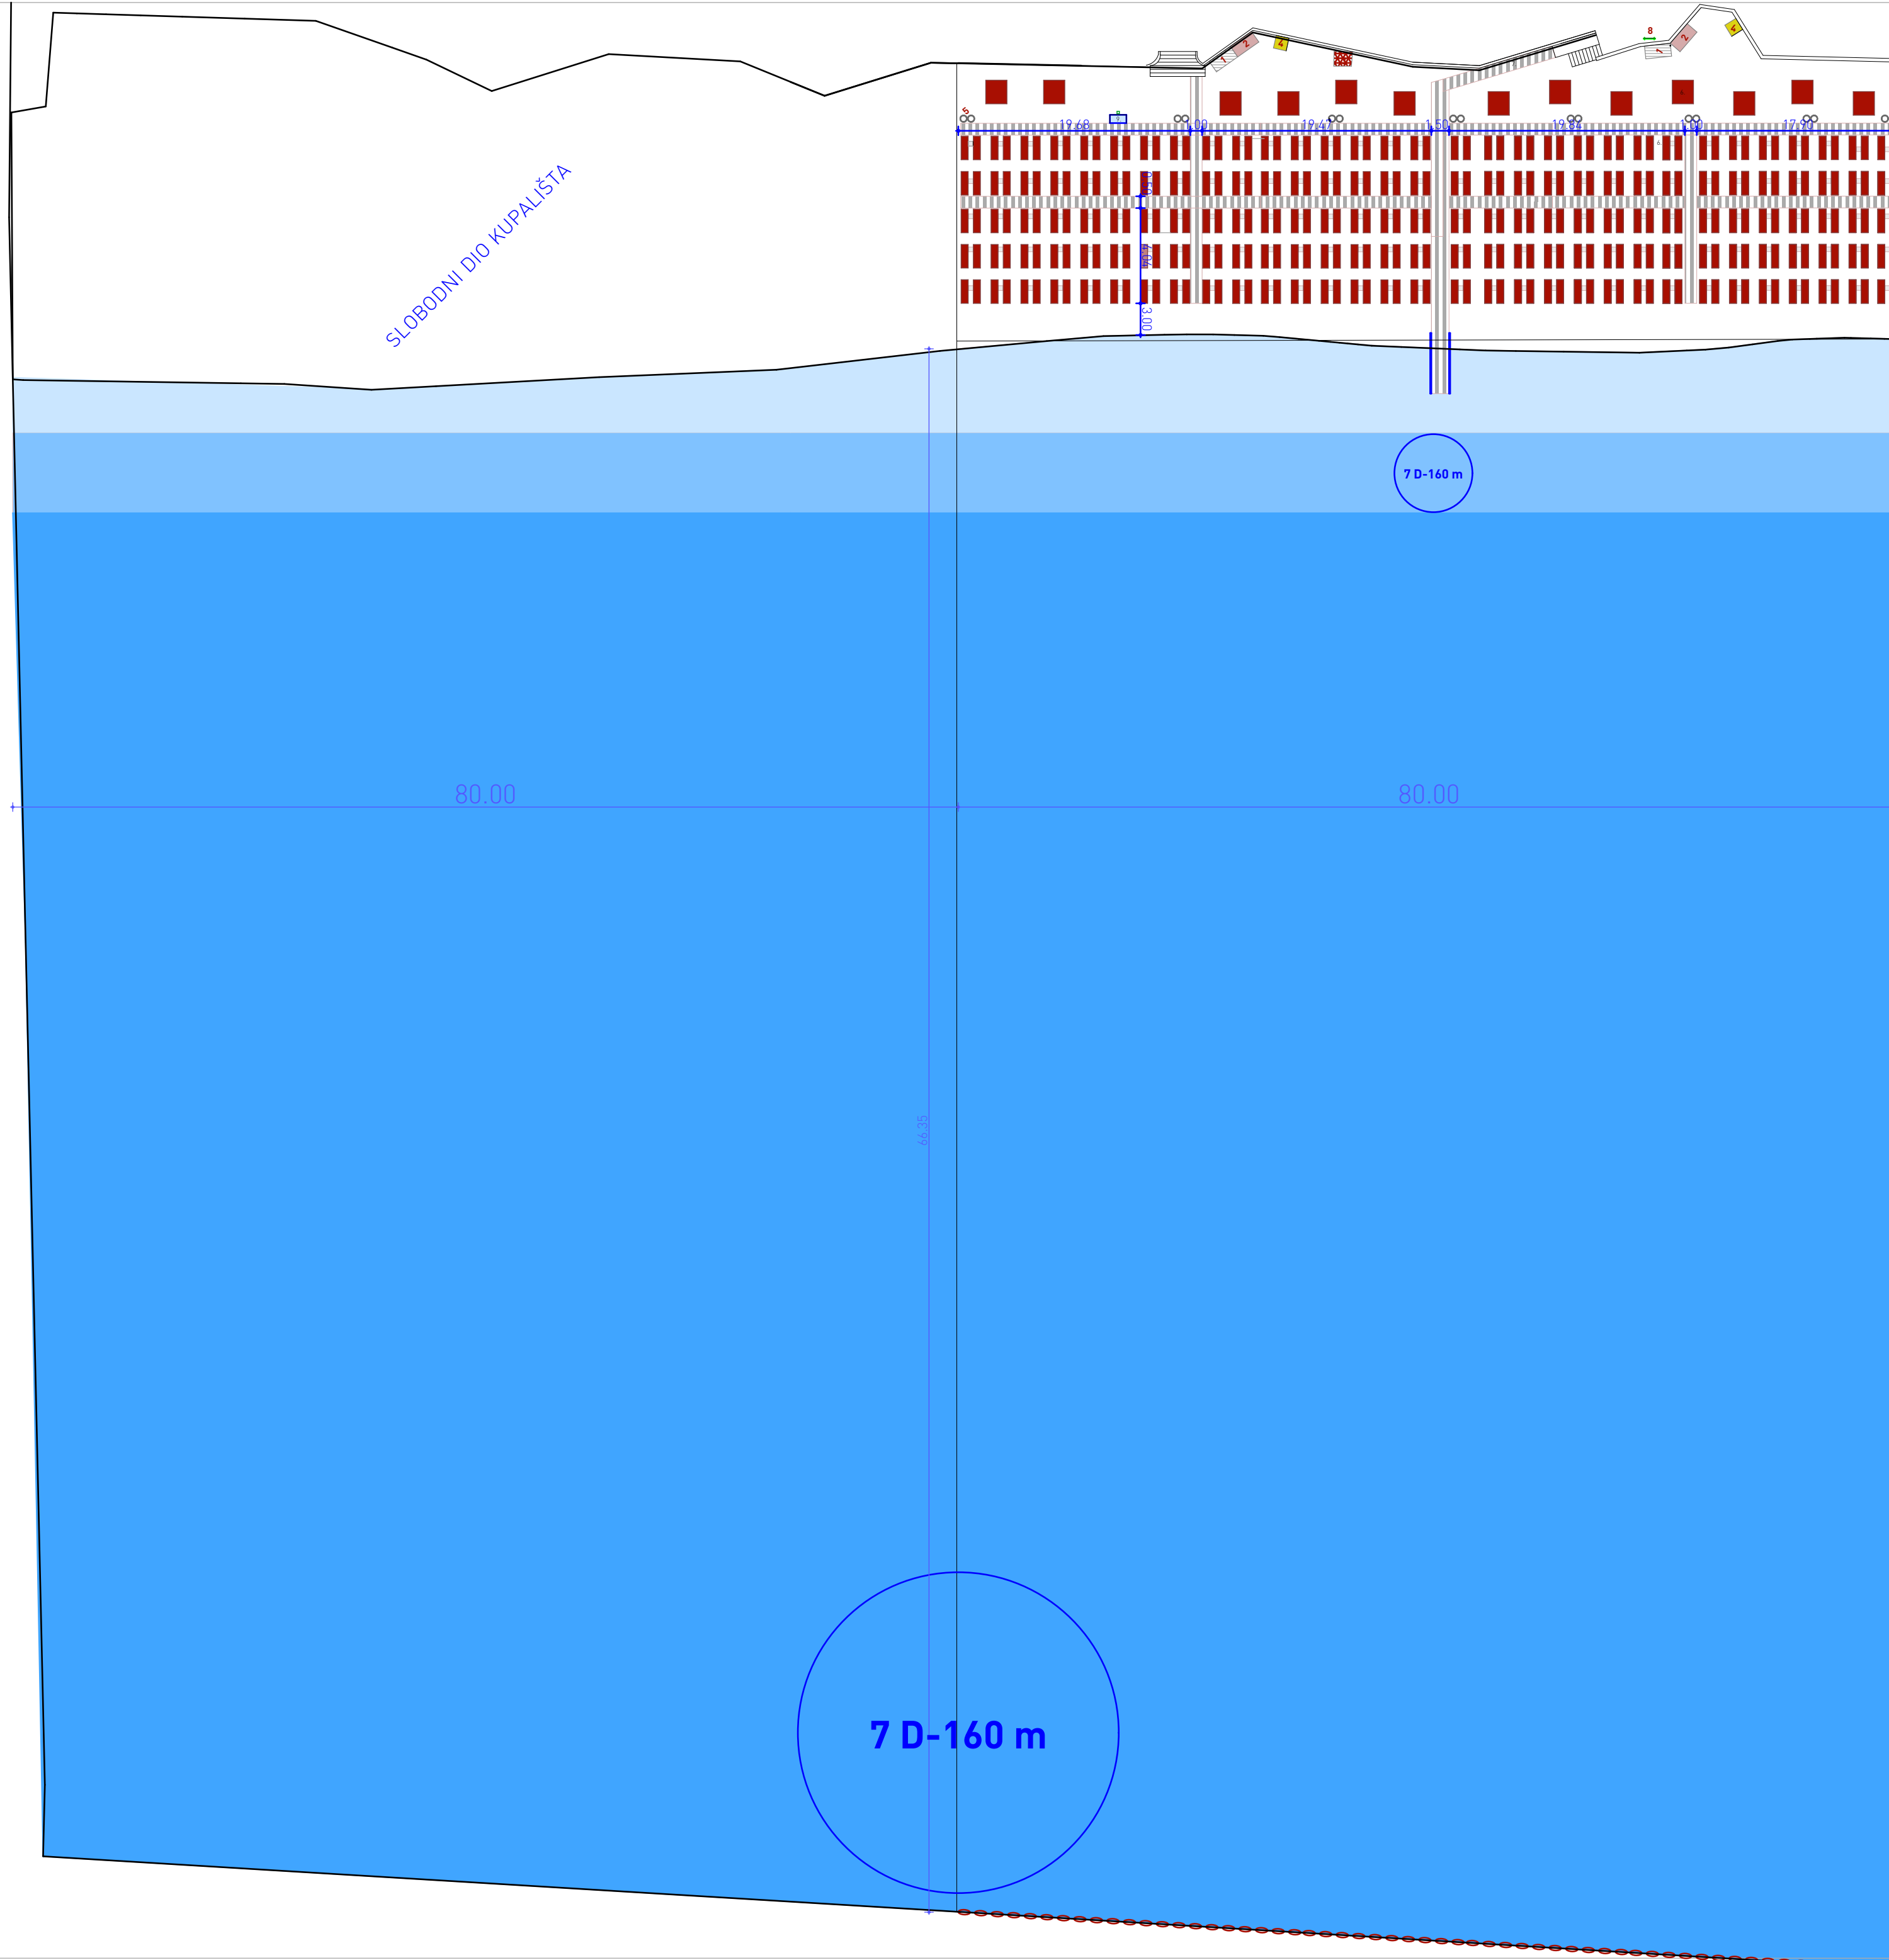

	NAZIV OBJEKTA
1.	PLAŽNI TUŠEVI
2.	KABINE ZA PRESVLAČENJE
3.	KUĆICA ZA SPASIOCA
4.	MOBILNI TOALETI
5.	KORPE ZA OTPATKE
6.	PLAŽNI MOBILIJAR
7.	PRISTUPNA STAZA KA MORU
8.	INFORMATIVNA TABLA
9.	KONZERVATOR ZA SLADOLED

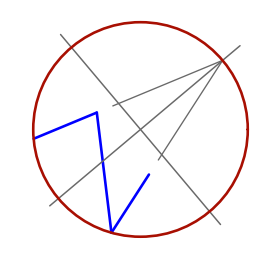

LABORATORIJA DIZAJNA d.o.o.	INVESTITOR: "GREEN FOREST" doo, Bar
Objekat: KUPALIŠTE "GREEN FOREST" doo, Bar	Lokacija: 7D u opštini Bar u Programu privremenih objekata u zoni morskog dobra u opštini Bar za period 2019. - 2023. g.
Vodeći projektant: Ivana Medenica, dipl.inž.arh	Vrsta tehničke dokumentacije: IDEJNO REŠENJE
Odgovorni projektant: Ivana Medenica, dipl.inž.arh	Dio tehničke dokumentacije: ARHITEKTURA
Saradnici: Marija Ičević, dipl.inž.arh	Prilog: ŠIRA SITUACIJA Br. priloga: Br. strane:

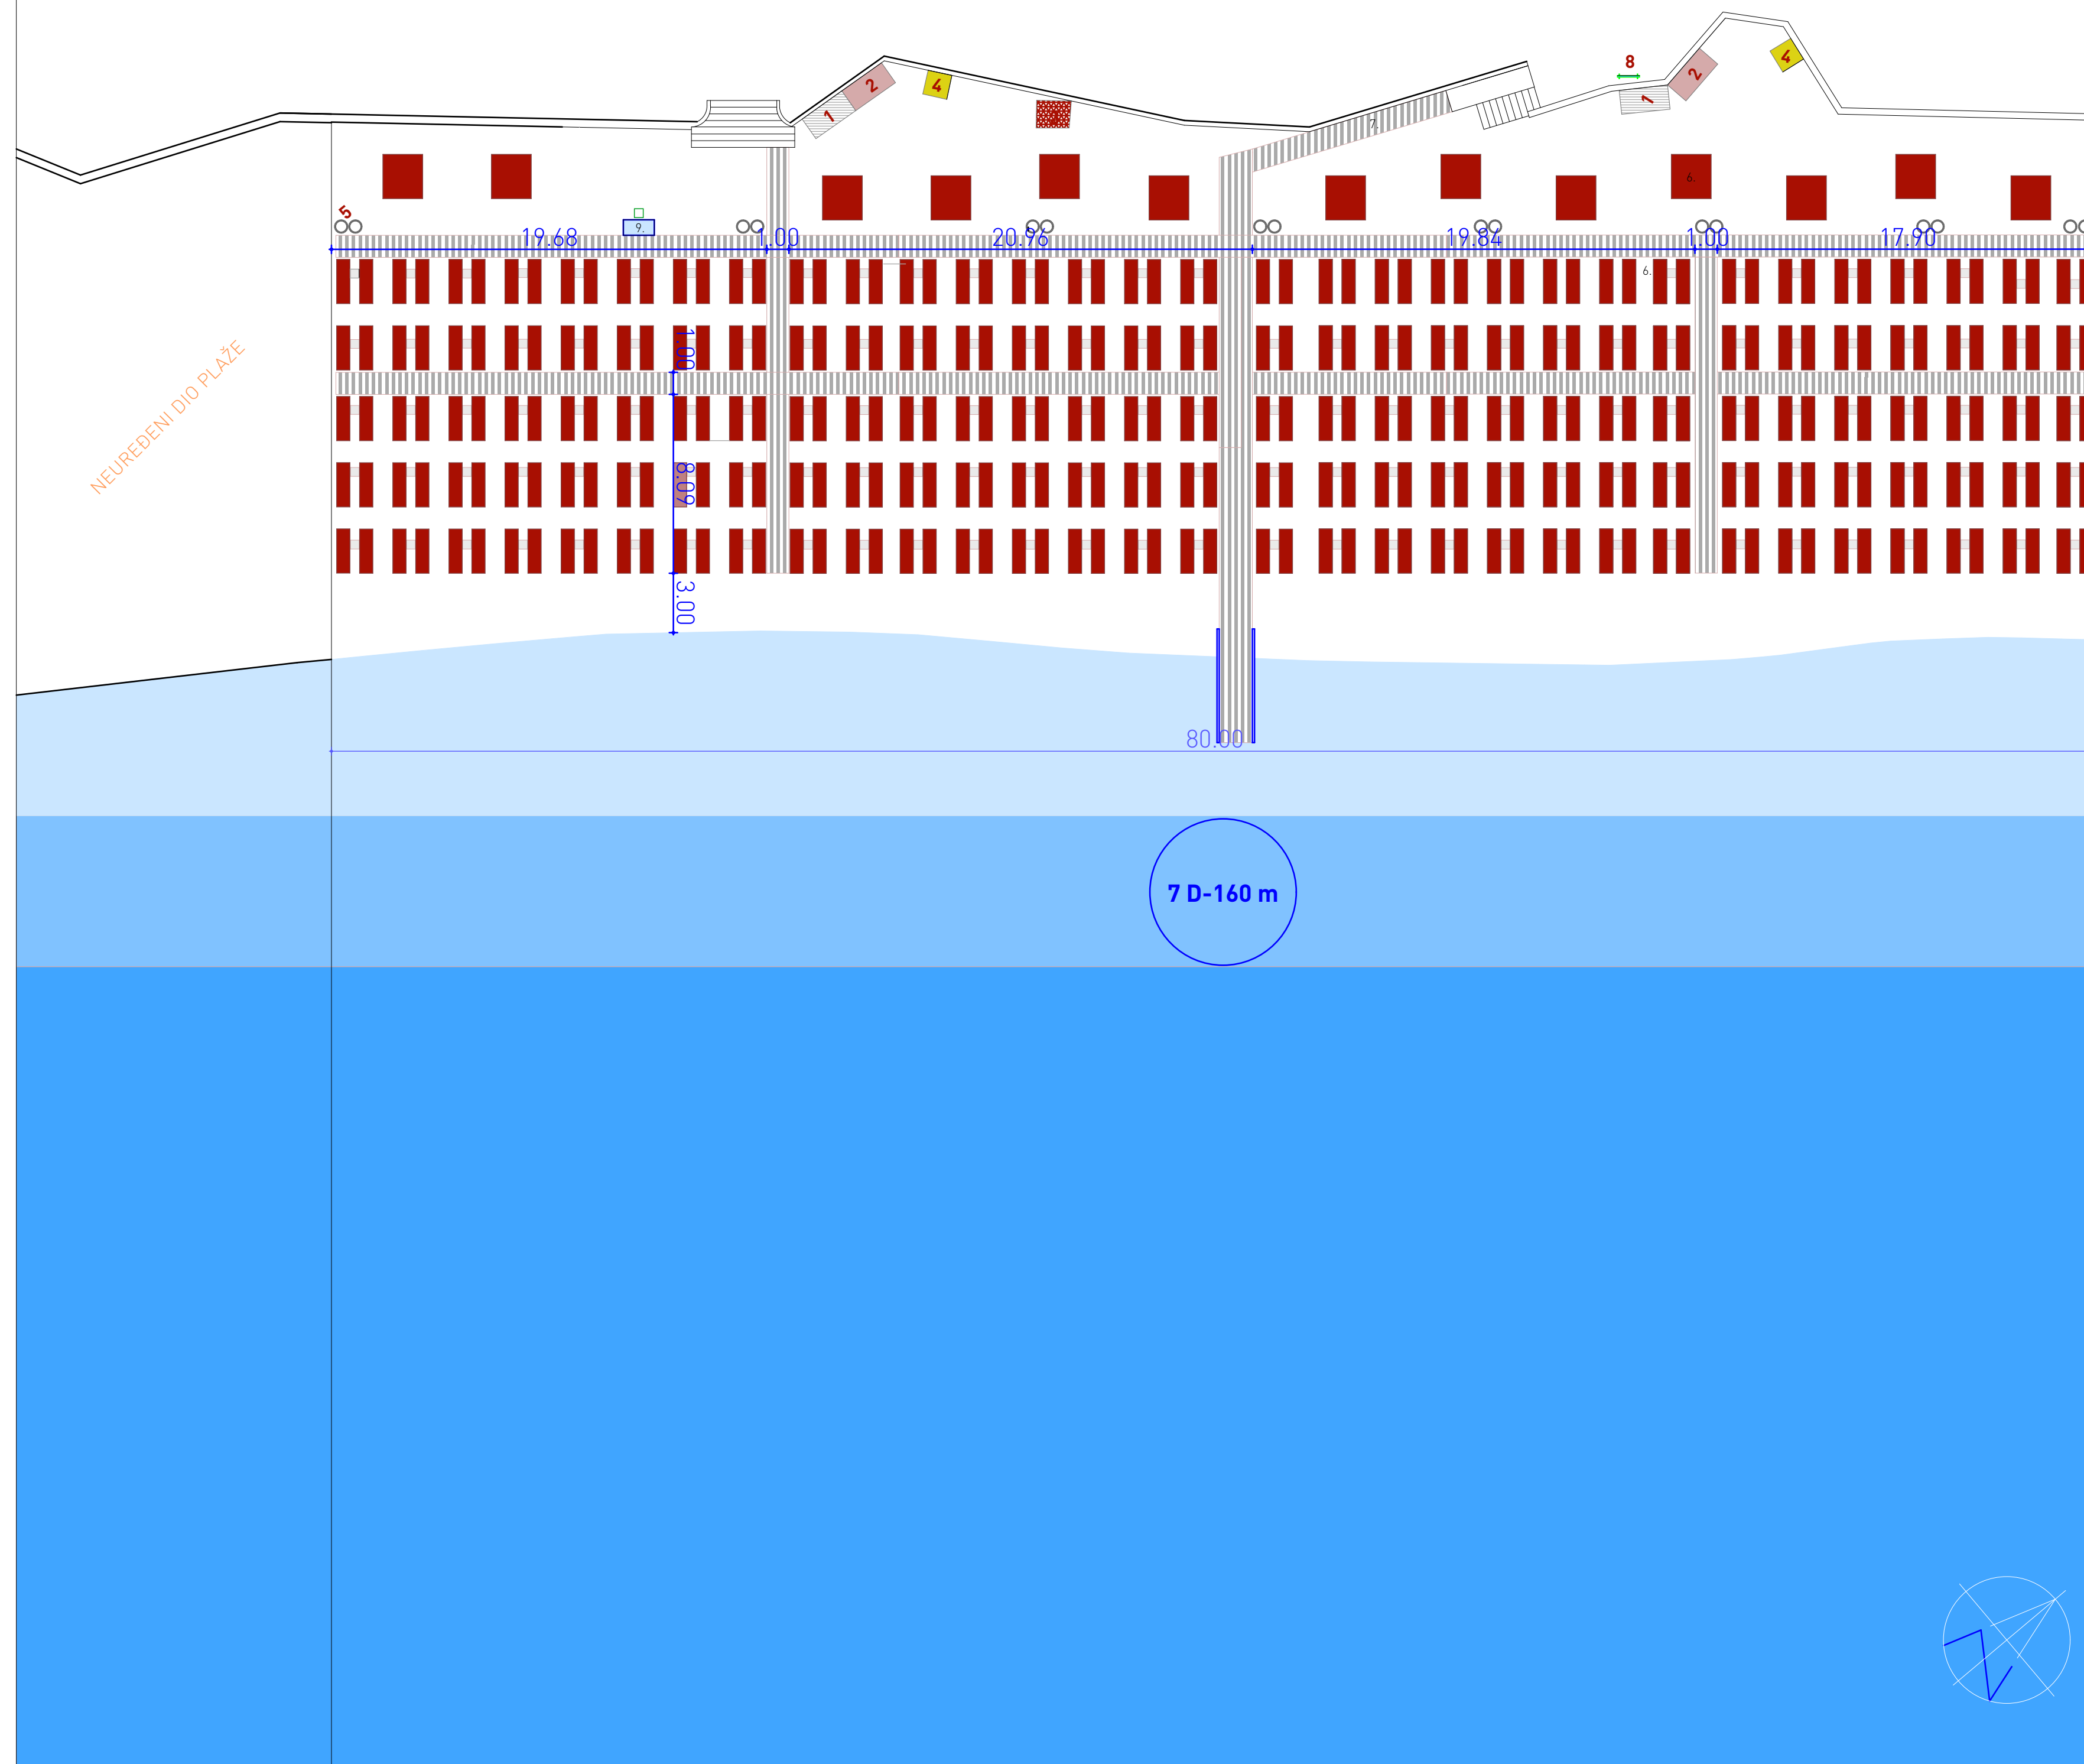


BR.	OZNAKA	NAZIV OBJEKTA
1.		PLAŽNI TUŠEVI
2.		KABINE ZA PRESVLAČENJE
3.		KUĆICA ZA SPASIOCA
4.		MOBILNI TOALETI
5.		KORPE ZA OTPATKE
6.		PLAŽNI MOBILIJAR
7.		PRISTUPNA STAZA KA MORU
8.		INFORMATIVNA TABLA
9.		KONZERVATOR ZA SLADOLED

1.	BROJ BALDAHINA	13
2.	BROJ LEŽALJKI	155
3.	BROJ SUNCOBRANA	81
4.	BROJ TUŠEVA	6 ( PO 3 TUŠA NA 50 m)
5.	BROJ KABINA ZA PRESVLAČENJE	6 ( PO 3 KABINE NA 50 m)
6.	BROJ KANTI ZA OTPATKE	16 ( PO 2 KANTA NA 10 m)




LABORATORIJA DIZAJNA d.o.o.	INVESTITOR: "GREEN FOREST" doo, Bar
Objekat: KUPALIŠTE "GREEN FOREST" doo, Bar	Lokacija: 7D u opštini Bar u Programu privremenih objekata u zoni morskog dobra u opštini Bar za period 2019. - 2023. g.
Vodeći projektant: Ivana Medenica, dipl.inž.arh	Vrsta tehničke dokumentacije: IDEJNO REŠENJE
Odgovorni projektant: Ivana Medenica, dipl.inž.arh	ARHITEKTURA
Saradnici: Marija Ičević, dipl.inž.arh	Prilog: Br. priloga: Br. strane: SITUACIJA SA DISPOZICIJOM OBJEKATA

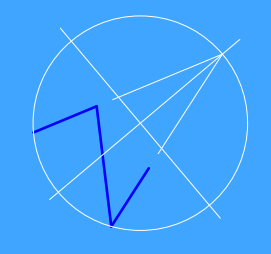

IDEJNO REŠENJE POSTAVLJANJA  
PRIVREMENIH OBJEKATA NA KUPALIŠTU  
LOKACIJA- 7D, BAR

PRILOG: PRESJEK

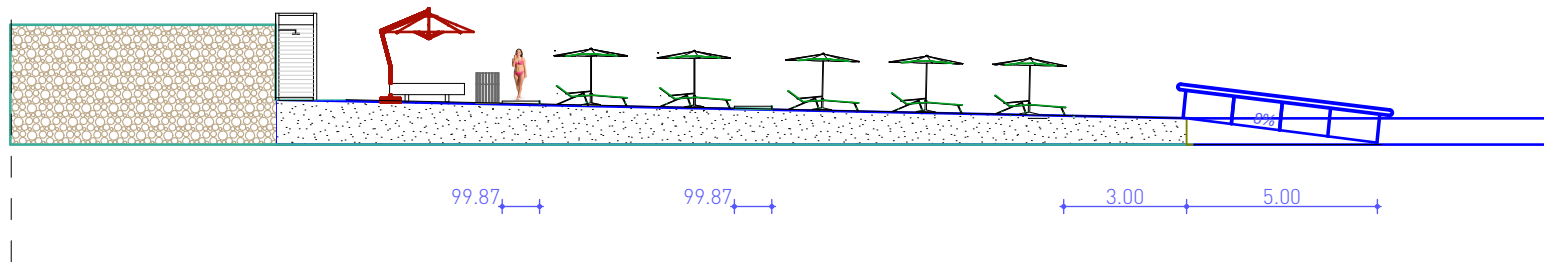


LABORATORIJA DIZAJNA d.o.o.	INVESTITOR: "GREEN FOREST" doo, Bar
Objekat: KUPALIŠTE "GREEN FOREST" doo, Bar	Lokacija: 7D u opštini Bar u Programu privremenih objekata u zoni morskog dobra u opštini Bar za period 2019. - 2023. g.
Vodilo projektant: Ivana Mederica, dipl.inž.arh	Vrsta tehničke dokumentacije: IDEJNO REŠENJE
Odgovorni projektant: Ivana Mederica, dipl.inž.arh	Dis. tehničke dokumentacije: ARHITEKTURA Razmjera:
Saradnici: Marija Ilević, dipl.inž.arh	Prilog: Br. priloga: Br. strane: PRESJEK





PROJEKTANT: <b>LABORATORIJA DIZAJNA d.o.o.</b>		INVESTITOR: Green Forest doo Bar		
Objekat	KUPALIŠTE "GREEN FOREST" doo, Bar	Lokacija: 7D u opštini Bar u Programu privremenih objekata u zoni morskog dobra u opštini Bar za period 2019. - 2023. g.		
Vodeći projektant	Ivana Medenica, dipl.inž.arh	Vrsta tehničke dokumentacije: IDEJNO RJEŠENJE		Razmjera:
Odgovorni projektant	Ivana Medenica, dipl.inž.arh	Dio tehničke dokumentacije: ARHITEKTURA		
Saradnici	Marija Ičević, dipl.inž.arh	Prilog: 3D MODEL	Br. priloga:	Br. strane:
Datum izrade i M.P. 2019.				



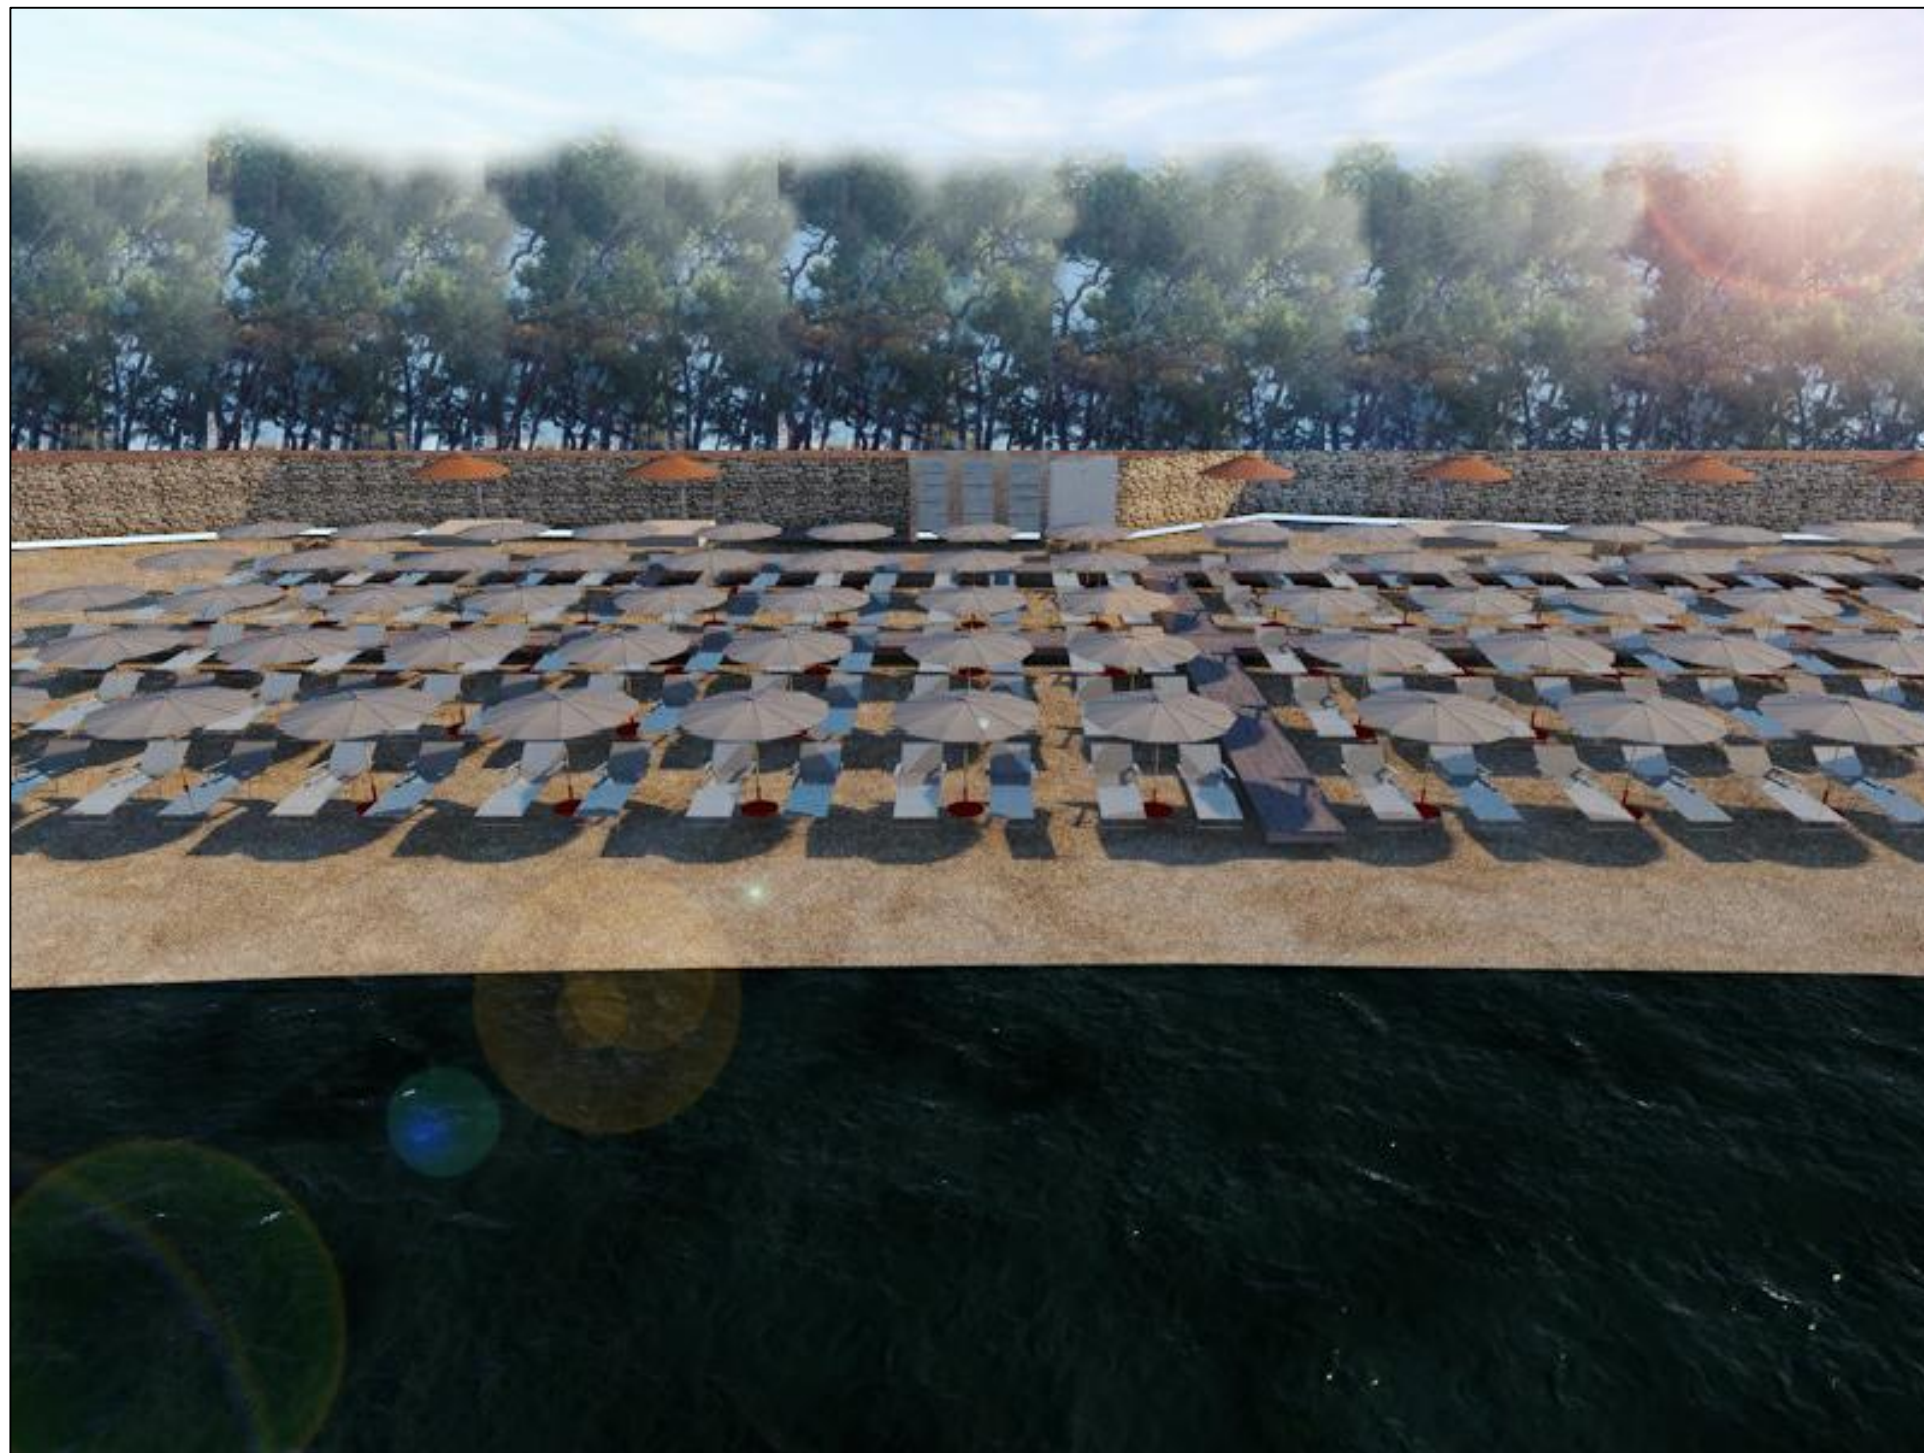

PROJEKTANT: <b>LABORATORIJA DIZAJNA d.o.o.</b>		INVESTITOR: Green Forest doo Bar		
Objekat	KUPALIŠTE "GREEN FOREST" doo, Bar	Lokacija: 7D u opštini Bar u Programu privremenih objekata u zoni morskog dobra u opštini Bar za period 2019. - 2023. g.		
Vodeći projektant	Ivana Medenica, dipl.inž.arh	Vrsta tehničke dokumentacije: IDEJNO RJEŠENJE		
Odgovorni projektant	Ivana Medenica, dipl.inž.arh	Dio tehničke dokumentacije: ARHITEKTURA		Razmjera:
Saradnici	Marija Ičević, dipl.inž.arh	Prilog:	3D MODEL	Br. priloga: Br. strane:
Datum izrade i M.P. 2019.				