

štambilj projektanta	štambilj revidenta
----------------------	--------------------

INVESTITOR: **“BOVA BEACH” D.O.O.**

OBJEKAT : **Kupalište, lokacija br. 2D, opština Bar**

LOKACIJA : **Dio kat.parc.br.1281/1 K.O. Mišići, Bar**

VRSTA TEHNIČKE
DOKUMENTACIJE: **IDEJNO RJEŠENJE**

PROJEKTANT: **“STUDIO FAADU” d.o.o Podgorica**

ODGOVORNO LICE: **arh. Jakov Lopušina, dipl.ing., izvršni direktor**

GLAVNI
INŽENJER: **Jakov Lopušina, dip.ing.arh. BR.LIC. UPI 107/7-1884/1**

SADRŽAJ

- Obrazac 1
- Sadržaj projektne dokumentacije
- Sadržaj predmetne knjige

Opšti dio

- ugovor između investitora i privrednog društva
- ugovor o korišćenju Morskog dobra
- podaci o projektantu - izvod iz Centralnog registra privrednih subjekata
- licenca privrednog društva za izradu tehničke dokumentacije
- licenca projektanta
- polisa osiguranja od odgovornosti
- Urbanističko-tehnički uslovi
- Uslovi za organizaciju javnog-porodičnog kupališta

Projektni zadatak

- Projektni zadatak

Tehnički dio

- Tehnički opis

Grafički dio

- | | |
|--|---------|
| 1. Geodetska podloga | R 1:700 |
| 2. Situaciono (urbanističko rješenje) rješenje | R 1:500 |
| 3. Uža situacija | R 1:500 |
| 4. Izgled plažnog mobilijara | |
| 5. 3D prikaz | |

IDEJNO RJEŠENJE

OPSTI DIO

UGOVOR ZA IZRADU PROJEKTNO - TEHNIČKE DOKUMENTACIJE

između:

1. **Studija FAADU d.o.o., Ulica 27. marta, Zgrada G, ulaz 1, 81 000 Podgorica, PIB: 02961946, koga zastupa arh. Jakov Lopušina, dipl.ing. (u daljem tekstu Projektant)**
2. **“Bova beach” d.o.o, Ronkula br.36 85 000 Bar, PIB:03258190, koga zastupa izvršni direktor Marko Peruničić (u daljem tekstu Investitor)**

PREDMET UGOVORA

Član 1

Predmet ugovora je izrada projektno - tehničke dokumentacije Idejnog urbanističkog rješenja za postavljanje privremenih objekata na kupalištu sa dispozicijom pokretnih privremenih objekata, oznaka kupališta br.2D u opštini Bar, predviđenih Programom privremenih objekata u zoni morskog dobra u opštini Bar za period 2019-2023 godine i Atlasom Crnogorskih plaža i kupališta za period od 2019. do 2023. godine kao i Idejnog rješenja a zatim i Glavnog projekta za postavljanje privremenog montažnog objekta – plažnog bara sa terasom - lokacija na kupalištu označenom br.2D u opštini Bar, predviđenih Programom privremenih objekata u zoni morskog dobra u opštini Ulcinj za period 2019-2023 godine i Atlasom Crnogorskih plaža i kupališta za period od 2019. do 2023. godine.

Tehnička dokumentacija će se raditi u skladu sa odredbama Zakona planiranju prostora i izgradnji objekata („Sl. list CG“, br. 063/18), Pravilnika o bližim uslovima za postavljanje odnosno građenje privremenih objekata, uređaja i opreme (“Sl.list CG” br.043/18), Pravilnika o uslovima koje moraju ispunjavati uređena i izgrađena kupališta (“Sl.list CG” br.26/11) i Pravilnika o načinu izrade, razmjeri i bližoj sadržini tehničke dokumentacije.

Član 2

Projektant garantuje da posao iz predmeta ovog ugovora izradi u svemu prema odredbama Zakona planiranju prostora i izgradnji objekata („Sl. list CG“, br. 063/18), normativima i standardima koji se primjenjuju prilikom izrade tehničke dokumentacije predmetne vrste, kao i sa ponudom projektanta br. 88-08/19 koja je prethodila ovom Ugovoru.

Tehnička dokumentacija sadrži Idejno urbanističko rješenje / idejno rješenje na koje se dobija akt o saglasnosti Glavnog državog / gradskog arhitekta a zatim i Glavnog projekta, koji shodno dostavljenoj ponudi, sadrži sljedeće faze:

- Glavni **ARHITEKTONSKO - GRAĐEVINSKI** projekat
- Glavni projekat instalacija **VODOVODA I KANALIZACIJE**,
- Glavni projekat **ELEKTROINSTALACIJA JAKE STRUJE**,
- Elaborat **ZAŠTITE OD POŽARA**,
- Elaborat **ZAŠTITE NA RADU**,

Za objekat u javnoj upotrebi Glavni projekat obavezno sadrži i rješenja za nesmetan pristup, kretanje, boravak i rad lica smanjene pokretljivosti i lica sa invaliditetom, rješenja za nesmetan pristup i kretanje u zajedničkim prostorijama.

Član 3

Ukoliko na projektno-tehničku dokumentaciju nadležni organ ili Revizor imaju opravdane primjedbe, projektant se obavezuje da će izvršiti korekciju Idejnog rješenja / Glavnog projekta prema usvojenim primjedbama nadležnog organa i to u okviru ugovorene cijene.

Naknadni i nepredvidjeni radovi, kao i izmjene mogu se izvoditi isključivo po nalogu naručioca i obračunavat će se posebno na teret naručioca, po jedinačnim cijenama na osnovu naknadno usvojene ponude, za koje će se napraviti anex ugovora i slično.

Projektant se obavezuje da u okviru ugovorene cijene preda Investitoru predmetnu dokumentaciju iz člana 1 ovog Ugovora u 1 (*jednom*) primjerku u analognoj formi i 3 (*tri*) primjerka u zaštićenoj digitalnoj formi.

Član 4

Rok za izradu Idejnog rješenja je **10** radnih dana nakon usaglašenog i potpisanog Projektnog zadatka i uplate avansa iz ponude br.88-08/19, a Glavnog projekta **15** radnih dana od dana dobijanja saglasnosti nadležnog organa.

Član 5

Cijena izrade projektno-tehničke dokumentacije iznosi **2 000,00 €** (*dvije hiljade eura*) + PDV a usklađena sa prihvaćenom ponudom br. 88-08/19.

Član 6

U slučaju da projektant neopravdano kasni sa predajom ugovorene dokumentacije više od 7 dana investitor stiče pravo da uz prethodno obavještenje projektanta jednostavno raskine ugovor i angažuje drugog projektanta.

Član 7

Investitor i projektant su saglasni da će se na sve što nije predviđeno odredbama ovog ugovora primjenjivati odredbe Zakona o obligacionim odnosima i Zak

on o autorskom pravu.

Član 8

Sve eventualne sporove koji bi nastali u primjeni ovog ugovora, stranke će nastojati da riješe međusobnim sporazumom. U slučaju spora po odredbama ovog ugovora nadležan je privredni sud u Podgorici.

Ovaj ugovor je sačinjen u 4 (*četiri*) istovjetna primjerka od kojih svaka ugovorna strana zadržava po 2 primjerka.



IZVRŠNI DIREKTOR
"Studio FAADU" d.o.o
Arh. Jakov Lopušina, dipl.ing.

[Handwritten signature in blue ink]

IZVRŠNI DIREKTOR
"Bova beach" d.o.o
Marko Peruničić

Peruničić Marko

BOVA
BEACH
BAR

Broj : 0206-1413/11

Budva, 15.05.2019. god.

Na osnovu člana 7. i 8. Zakona o morskome dobru (»Službeni list RCG«, br.14/92), člana 6. stav 2. i 24. Zakona o državnoj imovini (»Službeni list RCG«, br. 21/09) i člana 4, 5. stav 2. i člana 6. Odluke o uslovima, vremenu korišćenja i visini naknade za korišćenje morskog dobra (»Službeni list RCG«, br.27/92), Rješenja o registraciji za PDV-e od 01.04.2013.god. izdato od Poreske uprave Crne Gore, Atlasa crnogorskih plaža i kupališta broj:0203-638/13-1 od 27.02.2019.godine za opštinu Bar i Programa privremenih objekata u zoni morskog dobra broj:101-206/187 od 25.12.2018.god.

1.Javno preduzeće za upravljanje morskim dobrom Crne Gore sa sjedištem u Budvi, koga zastupa i predstavlja direktor Predrag Jelušić dipl. ekonomista (u daljem tekstu: **Javno Preduzeće**) i

2.«BOVA BEACH« D.O.O. iz Bara, PIB:03258190, Ronkula 36, Bar, koga zastupa izvršni direktor Peruničić Marko (u daljem tekstu: **Korisnik**)

Zaključuju dana 15.05.2019.god.

UGOVOR O KORIŠĆENJU MORSKOG DOBRA

Uvažavajući:

-Da je Javno preduzeće za upravljanje morskim dobrom u cilju realizacije Atlasa crnogorskih plaža i kupališta broj:0203-638/13-1 od 27.02.2019.godine i Programa privremenih objekata u zoni morskog dobra broj:101-206/187 od 25.12.2018.god. objavilo Javni poziv broj: 0206-1041/1 od 12.03.2019.god. i Amandman I poziva br: 0206-1041/2 od 18.03.2019.god za prikupljanje ponuda za zakup javnih kupališta u dnevnom listu »Pobjeda«i na na web-site-u Javnog preduzeća;

-Da je Tenderska Komisija za sprovođenje postupka davanja u zakup za lokaciju pod rednim brojem 3. u Javnom pozivu kao najuspješniju izabrala ponudu ponuđača **PERUNIČIĆ MARKA iz Bara** zavedenu pod brojem: 0206-1413/2 od 02.04.2019.god., saglasno Rješenju drugostepenog organa br. 0206-1413/9 od 30.04.2019.god.

-Zahtjeva Korisnika **PERUNIČIĆ MARKA** zaveden pod broj:0206-1413/10 od 15.05.2019.godine da se prava i obaveze po osnovu zaključenog Ugovora prenesu na društvo **«BOVA BEACH« D.O.O. iz Bara**, uz koji zahtjev je dostavljeno Rješenje o osnivanju društva iz kojeg se utvrđuje da je **PERUNIČIĆ MARKO** osnivač društva sa 100% vlasničkog udijela, a saglasno Odluci Upravnog odbora Javnog preduzeća broj:0203-1284/8-3 od 14.03.2016.godine,

I OPŠTE ODREDBE

Član 1.

JAVNO PREDUZEĆE i izabrani ponuđač **«BOVA BEACH« D.O.O. iz Bara**, koga predstavlja izvršni direktor **Peruničić Marko**, zaključuju ovaj ugovor i uređuju međusobna prava i obaveze vezana za korišćenje **JAVNOG PORODIČNOG** kupališta predviđenog Atlasom crnogorskih plaža i kupališta u opštini Bar za period 2019.-2023.godine broj:0203-638/13-1 od 27.02.2019.godine.

II OPIS MORSKOG DOBRA

Član 2.

Predmet korišćenja je dio morskog dobra u Baru, u Čanju, središnji dio plaže Čanj, u dužini od cca 150 m¹/površine 6.500 m², dio kat. parcele 1281/1 KO Mišići, od granice kat.parcele 3538/2 i 3541/2 KO Mišić zapadno obodom plaže, u dužini od cca 150.00 m¹, do granice susjednog kupališta (2D1), sa pripadajućim akva prostorom, lokacija označeno kao 2D u Atlasu crnogorskih plaža i kupališta u opštini Bar.

Morsko dobro iz stava 1. ovog člana ustupa se Korisniku u viđenom stanju.

Dio morskog dobro opisan u prethodnom stavu, prikazan je na katastarskom snimku – skici sa koordinatama graničnih tački, koja je sastavni dio ovog Ugovora (Prilog 1.).

Korisnik će na predmetu zakupa obavljati djelatnost iznajmljivanja plažnog mobilijara-ležaljki i suncobrana, pedolina i sandolina

- **Ugostiteljsku djelatnosti u plažnom baru, bar površine 25 m² + terasa 100m²**
- **konzervator za sladoled 1 kom**
u periodu od 15.05.2019.godine do 31.10.2019.godine.

III ZAŠTITA ŽIVOTNE SREDINE

Član 3.

KORISNIK je dužan da morsko dobro koje je predmet ovog ugovora koristi i uživa na način i u skladu sa svim pozitivnim propisima koji uređuju zaštitu životne sredine, posebno zaštitu mora i obale.

Lokacija se nalazi unutar zaštićenog područja. U skladu sa članom 40 Zakona o zaštiti prirode („Sl.list Crne Gore“, br. 54/16) korisnik/zakupac je dužan da za obavljanje radnji, aktivnosti i djelatnosti u zaštićenom području pribavi dozvolu od Agencije za zaštitu prirode i životne sredine.

Djelatnosti koje KORISNIK bude obavljao na predmetnom morskome dobru ni na koji način ne smije ugrožavati životnu sredinu, obalu i more.

Korišćenje morskog dobra i obavljanje djelatnosti u zaštićenim zonama za kupališta koja su proglašena zaštićenim područjima, sprovodi se saglasno odredbama Zakona o zaštiti prirode (Službeni list Crne Gore br. 51/08, 21/09, 40/11, 62/13, 06/14).

IV NAKNADA

Član 4.

KORISNIK morskog dobra je dužan da tokom trajanja ovog Ugovora, plaća JAVNOM PREDUZEĆU sezonsku naknadu za korišćenje kupališta iz člana 2. ovog ugovora (za period od 01.05. do 31.10.2019.godine).

Sezonska naknada za tekuću 2019.godinu za korišćenje kupališta utvrđena je u visini od 45.000,00 eura (četrdesetipethyljadaeura) koja se uvećava za iznos PDV-a.

Ugovorne strane su se usaglasile da se ugovorena naknada plati u 3. rate prema sledećoj dinamici:

1. Rata u iznosu od 4.000,00 (četirihiljade) uvećana za iznos PDV-a dospijeva u momentu zaključenja ugovora
2. rata u iznosu od 20.500,00 (dvadesethiljadapetstotina aeura) uvećana za iznos PDV-a dospijeva za plaćanje dana 25.07.2019.god.
3. rata u iznosu od 20.500,00 (dvadesethiljadapetstotina eura) uvećana za iznos PDV-a dospijeva za plaćanje dana 29.08.2019.god.

Korisnik je dužan da u momentu zaključenja ugovora dostavi Javnom preduzeću originalnu, bezuslovnu i naplativu na prvi poziv bankarsku garanciju za plaćanje preostalog iznosa zakupnine, koja važi do 03.09.2019.god. koji je uvećan za iznos PDV-a. (druga i treća rata)

U slučaju kašnjenja plaćanja ugovorene naknade KORISNIK je dužan da plaća zakonsku zateznu kamatu.

Ugovorne strane su saglasne da će, saglasno stavu 1. ovog člana ugovora, početkom svake godine, dok traje osnovni ugovor i u slučaju produženja trajanja ovog ugovora, saglasno članu 6. osnovnog ugovora, a

najkasnije do 31.01. tekuće godine, sačiniti aneks ugovora kojim će se precizirati dinamika plaćanja godišnje naknade (za 2020., 2021., 2022. i 2023. godinu) za korišćenje kupališta.

Član 5.

KORISNIK je dužan da do dana određenog za zaključenje ugovora dostavi originalnu bankarsku garanciju, koja važi do 31.12.2019.godine, kojom će garantovati dobro izvršenje preuzetih obaveza u visini od 20% godišnje naknade uvećane za PDV-e, iz člana 4 ovog Ugovora (**činidbena garancija**).

Činidbena garancija je garancija izdata od banke kojom se garantuje da će Korisnik uredno izvršavati ugovorene obaveze, a posebno obaveze utvrđene Uslovima za uređenje i opremanje kupališta i ostalim propisima koji regulišu djelatnost i tiču se predmeta zakupa.

KORISNIK je dužan da u slučaju produženja ugovora, saglasno članu 6. ovog ugovora, da najkasnije do 30.01.2020.godine dostavi činidbenu garanciju koja će važiti do 31.12.2020.godine kojom će garantovati ispunjenje obaveza iz ovog ugovora, uključujući i obavezu zaključenje Aneksa ugovora za 2020.godinu najkasnije do 31.01.2020.godine. Na isti način će se postupati i u slučaju daljeg produženja ugovora.

U slučaju nepoštovanja ugovorenih obaveza iz člana 8 i 9., ili povrede obaveza iz člana 10. i 11. ovog ugovora koje su konstatovane Zapisnikom o izvršenoj kontroli ovlašćenih radnika Javnog preduzeća ili tokom inspeksijskog nadzora, KORISNIK je dužan da u ostavljenom roku (ne dužem od pet dana), otkloni ukazane i konstatovane nepravilnosti. Ukoliko se kontrolnim Zapisnikom službenika Javnog preduzeća ponovo konstatuje da KORISNIK nije otklonio nepravilnost i/ili isto konstatuje inspekcija Uprave za inspeksijske poslove, Javno preduzeće će aktivirati činidbenu garanciju i obezbijediti izvršenje ugovorene obaveze.

V TRAJANJE UGOVORA

Član 6.

U skladu sa uslovima Javnog poziva, JAVNO PREDUZEĆE daje na korišćenje kupalište iz člana 2. ovog ugovora na period od 15.05. tekuće godine, odnosno od dana zaključenja ovog ugovora do 31.12.2019. god., uz mogućnost godišnjeg produženja do 31.12.2023.godine pod uslovom da je Korisnik izvršio obaveze predviđene ovim ugovorom, da ugovor nije jednostrano ili sporazumno raskinut ili u slučaju da je pokrenut sudski spor između Javnog preduzeća i Korisnika zbog neispunjavanja ugovorenih obaveza.

Ukoliko tokom trajanja ugovora dođe do privođenja prostora trajnoj namjeni koja podrazumijeva izgradnju hotela visoke kategorije (hoteli kategorije 5* ili 4*) u neposrednom zaleđu, odnosno realizacije planskog dokumenta koja isključuje korišćenje morskog dobra u skladu sa ovim ugovorom, ugovor se neće obnavljati i zakupac nema pravo da traži povraćaj do tada uložениh sredstava.

VI OBAVEZE JAVNOG PREDUZEĆA

Član 7.

JAVNO PREDUZEĆE se obavezuje da odmah po zaključenju ugovora preda u državinu ustupljeni dio morskog dobra.

JAVNO PREDUZEĆE i KORISNIK će na dan uvođenja u posjed sačinjeti Zapisnik o primopredaji ustupljenog morskog dobra kojim će se konstatovati stanje istog.

JAVNO PREDUZEĆE je dužno da preduzeme sve mjere u cilju štite KORISNIKA od pravnih i faktičkih uznemiravanja od strane trećih lica.

VII OBAVEZE KORISNIKA

Član 8.

KORISNIK je saglasan i preuzima obavezu da saglasno Uslovima za uređenje kupališta, Urbanističko-tehničkim uslovima, u skladu sa Atlasom crnogorskih plaža i kupališta i Programa privremenih objekata u zoni morskog dobra broj:101-206/187 od 25.12.2018.god. plažu uredi i opremi kupalište.

Atlasom crnogorskih kupališta i plaža za 2019-2023.godinu i Programom objekata privremenog karaktera planirano je postavljanje privremenih objekata na kupalištu :

- plažni bar, bar površine 25 m² + terasa 100m²
- konzervator za sladoled 1 kom

KORISNIK preuzima obavezu da privremene objekte na kupalištu postavi saglasno izdatim Urbanističko-tehničkim uslovima, što podrazumijeva:

- da izradi tehničku dokumentaciju saglasno Urbanističko-tehničkim uslovima iz Atlasa Crnogorskih plaža i kupališta i Programa privremenih objekata koje izdaje Javno preduzeće i tehničkim uslovima za priključenje na infrastrukturu pribavljenim od organa za tehničke uslove, i da istu dostavi na uvid Javnom preduzeću
- saglasnost glavnog gradskog arhitekta u pogledu spoljnog izgleda privremenog objekta, dozvole i saglasnosti propisane urbanističko-tehničkim uslovima,
- obavezu podnošenja prijave sa dokumentacijom Direktoratu za inspeksijski nadzor i licenciranje 15 dana prije postavljanja privremenog objekta,
- postavljanje privremenog objekta na osnovu prijave i dokumentacije propisane članom 117 Zakona i planiranju prostora i izgradnji objekata, uključujući i infrastrukturno opremanje lokacije.

Sve pripremne radove i radove na uređenju morskog dobra Korisnik je dužan da izvede u skladu sa tehničkom dokumentacijom, poštujući odobrenja i uputstva ovlašćenog nadzornog organa, opštinske propise o komunalnom redu i druge važeće propise.

Radovi se izvode na osnovu tehničke dokumentacije i pribavljenih mišljenja, saglasnosti i dozvola izdatih u procedurama u svemu saglasno Zakonu i planiranju prostora i izgradnji objekata, Zakonu o vodama i Zakonu o procjeni uticaja na životnu sredinu.

KORISNIK je obavezan da organizuje radove na način koji neće dovesti do oštećenja prilaznih staza i okolnog terena, odnosno ukoliko do ovih oštećenja dođe dužan je da o svom trošku otkloni oštećenja i vrati prostor u pređašnje stanje.

Korisnik je odgovoran isključivo i u potpunosti za sve eventualne štete, povrede i sl. koje nastupe trećim licima tokom boravka na ustupljenom dijelu morskog dobra, odnosno da nadoknadi Javnom preduzeću sva potraživanja koja eventualno treća lica ostvare od Javnog preduzeća, osim ako dokaže da je do štete došlo bez njegove krivice.

Član 9.

Tokom trajanja ovog Ugovora KORISNIK je dužan :

➤ da morsko dobro iz člana 2. ovog Ugovora koristi kao **javno-porodično kupalište** prema Atlasu crnogorskih kupališta i plaža, uz potrebne saglasnosti nadležnog organa uprave, poštujući u svemu pozitivno pravne propise, važeće standarde, uslove za postavljanje privremenih objekata, Pravilnik o uslovima koja moraju ispunjavati izgrađena i uređena kupališta i **Uslove za uređenje i opremanje kupališta, koji su prilog i sastavni dio ovog ugovora;**

➤ da na zakupljenoj lokaciji otpočne sa obavljanjem djelatnosti nakon što pribavi odobrenje za rad od nadležnog organa uprave, da djelatnost obavlja poštujući registraciju, odobrenje za rad i opštinsku odluku o javnom redu i miru posebno u pogledu radnog vremena i da se registruje za plaćanje PDV-a saglasno zakonu, uz obavezu da se upiše kod nadležnom poreskog organa područna jedinica-filijala za registraciju i pružanje usluga;

➤ da u periodu vansezona i to u periodu od 01.01.-01.05. i 01.11.-31.12., obezbijedi redovno i uredno održavanje plaže i akva prostora: uklanjanje i odvoz murave, sitnog otpada i drugih stvari koje more izbaci, uz obavezu da uklanjanje i odvoz sakupljenog otpada uradi na propisan način u saradnji sa lokalnim komunalnim preduzećem;

➤ Da tokom kupališne sezone, i to u periodu od 01.05-31.10, održava kupalište čistim, podrazumijevajući pri tom da detaljno, redovno, svakodnevno, i u pojačanom intenzitetu u toku dana, prazni korpe za otpatke i čisti kupalište i pripadajući akva prostor. Kupalište mora biti očišćeno od sitnog i krupnog otpada, a posebno od otpadaka i materijala koji mogu ugroziti bezbjednost i higijenu na kupalištu (ambalaža, opušci, ekseri, žice i drugo);

➤ da obezbijedi ispravno i uredno funkcionisanje uređaja i opreme na kupalištu i rad propisanih i

- odobrenih pratećih, pomoćnih i uslužnih objekata na kupalištu;
- da u skladu sa pozitivno - pravnim propisima i odredbama ovog ugovora obezbijedi javno korišćenje zakupljenog kupališta;
 - da zaključi ugovor o odvozu smeća sa kupališta sa komunalnim preduzećem o odvozu smeća i redovno plaća troškove po ovom osnovu za svaku godinu trajanja ugovora;
 - da u pripremi turističke sezone izvede radove koji podrazumjevaju :
 - detaljno čišćenje plaže označenog morskog dobra iz člana 2. ovog Ugovora,
 - sanaciju eventualnih oštećenja i druge radove koje mora da prethodno odobri Javno preduzeće;

 - **da do 01.05. svake godine dok traje ugovor organizuje i stavi u funkciju kupalište u svemu prema Uslovima za uređenje i opremanje kupališta i skici koji su prilog i sastavni dio ovog Ugovora, a naročito da:**
 - postavi tablu sa informacijama o kupalištu na kojoj će biti istaknut cjenovnik plažnog mobilijara i radno vrijeme kupališta od 07-21 čas (sa naznakom da se plažni mobilijar ne naplađuje poslije 17 časova) kao i da postavi i druge table u svemu prema Uslovima za uređenje i opremanje kupališta,
 - vidno istakne kupališni red (koji sadrži radno vrijeme kupališta, rekreativne i druge aktivnosti koje se mogu obavljati na kupalištu, način i uslove korišćenja kupališne opreme, higijenski red na kupalištu i druge odredbe koje garantuju red i čistoću, bezbjednost kupača i sl.),
 - postavi i pravilno rasporedi plažni mobilijar (suncobrani i ležaljke) u svemu prema Uslovima za uređenje kupališta
 - opremi i stavi funkciju propisan broj tuševa i kabina za presvlačenje,
 - postavi adekvatne kante za otpatke,
 - obezbijedi sanitarne uslove na kupalištu, ukoliko se to traži uslovima za uređenje i opremanje kupališta koji su sastavni dio ugovora,
 - na propisan način izvrši vidno obilježavanje-ograđivanje vodene strane kupališta, postavljanjem povezanih bova odgovarajućih dimenzija i materijala na ropsianoj udaljenosti od obale,
 - obezbijedi spasilačku službu koja posjeduje licencu izdatu od ovlašćenog organa ili organizacije i istu na propisan način opremi,

 - da na propisan način izvrši komunalno i infrastrukturno opremanje lokacije uz prethodno pribavljanje potrebnih saglasnosti za priključivanje od organa za tehničke uslove (voda, električna energija, telefonske instalacije i dr.), kao i da tom trajanja ugovora u skladu sa propisima snosi troškove i redovno plaća usluge po tom osnovu nadležnim upravljačima infrastrukturnih sistema za svaku godinu trajanja ugovora;
 - da bez znanja i saglasnosti JAVNOG PREDUZEĆA i odobrenja nadležnih organa ne započne bilo kakvu dogradnju, izgradnju, prepravke, adaptacije ili preuzima bilo kakve građevinske poduhvate na ustupljenoj lokaciji, postavlja privremene objekte i druge intervencije u prostoru,
 - da blagovremeno plaća ugovorenu naknadu za korišćenje morskog dobra;
 - da po isteku odobrenja za obavljanje djelatnosti, po pismenom nalogu JAVNOG PREDUZEĆA u dodatnom roku od 15 dana oslobodi predmetnu lokaciju, odnosno ukloni postavljenu opremu i eventualno postavljene privremene objekte, u suprotnom saglasan je, prihvata i ovlašćuje JAVNO PREDUZEĆE da bez posebne saglasnosti KORISNIKA izvrši uklanjanje o trošku KORISNIKA;
 - da tokom vansezona privremene objekte i instalacije na propisan način obezbijedi i konzervira;

 - da se tokom trajanja ovog ugovora stara o redovnom i investicionom održavanju označenog morskog dobra, održavanju objekata, infrastrukture i instalacija u zahvatu označenog morskog dobra;
 - da morsko dobro koristi i eksploatiše u skladu sa odredbama ovog Ugovora i svim pozitivno pravnim propisima koji regulišu: uslove koje moraju ispunjavati uređena i izgrađena kupališta, uslove i standarde zaštite čovjekove sredine, posebno zaštite mora od zagađenja, čistoću na kupalištima i drugim javnim površinama, standarde koji propisuju nivo turističkih objekata i turističkih usluga i drugim propisima koji regulišu materiju koja je u neposrednoj vezi sa korišćenjem morskog dobra.

Član 10.

Lakše povrede ugovorenih obaveza su:

- Nezaključenje Anexa Ugovora do 01.04. tekuće godine,

- nepoštovanje i neodržavanje komunalnog reda manjeg obima: nečistoća, neodržavanje kupališta i pripadajućeg akvatorijuma, nepostavljanje kanti za smeće,
- neblagovremeno izmirivanje obaveza po osnovu utrošene vode, struje, odvoza smeća i ostalih dažbina prema organima, koja proisteknu po osnovu korišćenja kupališta, privremenih objekata,
- ne postavi kule za spasioce sa propisanom opremom,
- ne postavi informativne table o uslovima korišćenja kupališta i mjerama bezbjednosti,
- neispravnost uređaja i opreme za tuširanje,
- neangažovanje propisanog broja ovlašćenih spasilaca,
- drugi slučajevi povreda koje u manjem obimu ugrožavaju bezbjednost, komunalni red, životnu sredinu na kupalištu, privremenom objektu i sl.

Član 11.

Smatraće će se da je KORISNIK izvršio težu povredu ugovorenih obaveza ukoliko:

- ponovi lakšu povredu ugovorenih obaveza 2 i više puta,
- ne stavi kupalište u funkciju u skladu sa Ugovorom,
- ne pribavi odobrenje za obavljanje djelatnosti kupališta do 01.06. u tekućoj godini,
- ne angažuje spasilačku službu na kupalištu,
- ne izvrši ograđivanje kupališta bovana sa morske strane,
- ne oslobodi ½ kupališta plažnim mobilijarom,
- postavi privremene objekte suprotno izdatim Urbanističko tehničkim uslovima, ili postavi objekte koji nisu predviđeni Atlasom ili Programom
- ne pribavi odobrenje za rad za obavljanje djelatnosti od nadležnog organa, a obavlja privrednu djelatnost,
- za postavljanje privremenih objekata ne pribavi saglasnost gradskog arhitekta,
- ne podnese prijavu sa dokumentacijom Direktoratu za inspeksijski nadzor i licenciranje 15 dana prije postavljanja privremenog objekta,
- odobrene privremene objekte postavi suprotno principima unifikacije, tipizacije, idejnom rješenju, glavnom projektu odobrenom od strane gradskog arhitekta,
- izvodi građevinske radove bez odobrenja ili prijave na zakupljenom prostoru, u neposrednoj blizini, zaleđu ili akvaprostoru,
- ili izvrši drugu povredu ugovornih obaveza iz člana 8. ovog ugovora,
- izvođenjem aktivnosti i obavljanjem djelatnosti ugrožava predmet korišćenja i okruženje, a posebno zaštićena područja (pješčane dine, druge vegetacije i ostalo),
- naplaćuje ulaz na kupalištu,
- uslovljava pristup kupalištu obavezanim korišćenjem plažnog mobilijara (ne važi za hotelska kupališta),
- vrši izdavanje skutera i drugih plovni objekata na motorni pogon kao i omogućava kretanje i zadržavanje plovila na motorni i džet pogon u ograđenom akvaprostoru kupališta,
- omogućava parkiranje i kretanje vozila na kupalištu,
- izvrši postavljanje prepreka na ulazu/zahvatu kupališta suprotno Pravilniku,
- izvrši ograđivanje kupališta suprotno Pravilniku,
- ne oslobodi pojas od 3m uz more,
- ometa, sprečava, vrijeđa službena lica Javnog preduzeća ili drugih organa u izvršavanju službenih radnji i aktivnosti,
- počini krivično djelo ili teži prekršaj u vezi sa obavljanjem djelatnosti na predmetu zakupa,
- drugi slučajevi povreda koje u većem obimu ugrožavaju bezbjednost, komunalni red, životnu sredinu na kupalištu i sl.

Član 12.

Služba za kontrolu morskog dobra, zapisnikom na licu mjesta ili službenom zabilješkom konstatuju vrstu povrede ugovorenih obaveza, osim za povrede iz člana 10 stav 1 tačka 1 ugovora koje utvrđuje Služba za ustupanje na korišćenje morskog dobra na osnovu svoje evidencije.

U slučaju odsustva ili odbijanja ovlašćenog lica Korisnika da učestvuje u postupku kontrole, Služba će sačiniti Službenu zabilješku, na osnovu koje će u slučaju utvrđivanja nepravilnosti Korisniku biti upućena Opomena zbog povrede ugovorenih obaveza.

Mjere i sankcije

Član 13.

Mjere i sankcije koje Javno preduzeće izriče u zavisnosti od težine povrede ugovorenih obaveza su: Opomena u slučaju lakše povrede ugovorenih obaveza, odnosno za teže povrede Opomena pred raskid ugovora, aktiviranje činidbene garancije, jednostrani raskid ugovora.

—U slučajevima kada je kod korisnika konstatovana teža povreda ugovorenih obaveza, a postoje neki opravdani razlozi, korisnik može nakon izricanja mjere Opomena pred raskid, dokumentovati – dokazivati opravdanu nemogućnost postupanja usled čega je došlo do činjenja ili ne činjenja i teže povrede ugovorenih obaveza.

Član 14.

Opomena se izriče za lakše povrede ugovorenih obaveza iz člana 10. ovog ugovora kada se smatra da će se izricanjem iste obezbijediti uredno izvršenje povrijeđene obaveze od strane Korisnika. Opomenom će se naložiti Korisniku da otkloni nepravilnosti na kupalištu u roku ne dužem od 3 (tri) dana, zavisno od okolnosti i stepena povrede u pojedinačnom slučaju.

Član 15.

Opomena pred raskid ugovora izriče se u slučaju teže povrede ugovorene obaveze iz člana 11. ovog ugovora, a Korisniku se istovremeno nalaže da otkloni konstatovane nepravilnosti i uredno izvrši ugovornu obavezu, u roku ne dužem od 5 (pet) dana, u zavisnosti od okolnosti slučaja i stepena povrede.

U slučaju da Korisnik ne postupi po Opomeni pred raskid ugovora i ne otkloni utvrđene nepravilnosti, Javno preduzeće će primijeniti sankcije iz člana 16. i/ili 21. ovog Ugovora.

Član 16.

Činidbena garancija je garancija izdata od banke kojom se garantuje da će Korisnik uredno izvršavati ugovorene obaveze, a posebno obaveze utvrđene Uslovima za uređenje i opremanje kupališta, i ostalim propisima koji regulišu djelatnost i tiču se predmeta zakupa.

Činidbena garancija aktivirat će se u slučaju teže povrede ugovorenih obaveza.

Ova sankcija može se kombinovati istovremeno sa Opomenom pred raskid ugovora iz člana 15. i jednostranog raskida ugovora iz člana 21. ovog Ugovora.

Sredstva prihodovana po osnovu realizacije činidbene garancije mogu biti namijenjena za izvršenje povrijeđene obaveze, za namirenje potraživanja Korisnika prema drugim subjektima koji proističu iz Ugovora o korišćenju morskog dobra, odnosno za podmirivanje troškova minimalne opremljenosti, bezbjednosti i održavanja u slučaju raskida ugovora, i drugo.

Član 17.

Za ugovore zaključene na period duži od jedne godine, mjera izrečena u tokom kalendarske godine ne prenosi se na sledeću godinu.

Referentnost i podobnost

Član 18

Korisnik kojem u toku kalendarske godine bude izrečena mjera Opomena pred raskid ugovora, ili ne zaključi Anex Ugovora do 01.04. o produženju ugovora za narednu godinu trajanja ugovora, neće imati pravo na reference za tu kalendarsku godinu.

Korisnik kojem Javno preduzeće jednostrano raskine ugovor, neće imati pravo učešća u narednim postupcima za ustupanje na korišćenje i smatrat će se nepodobnim ponuđačem.

VIII PRESTANAK UGOVORA

Član 19.

Ovaj Ugovor prestaje da važi istekom vremenskog perioda na koji je zaključen.

Ovaj ugovor može prestati da važi i sporazumnim raskidom ugovornih strana, pri čemu sporazumni raskid mora sadržati sve odredbe kojima se utvrđuju prava i obaveze nastale u momentu raskida.

U slučaju prestanka važenja ovog Ugovora krivicom korisnika ili po sili zakona, JAVNO PREDUZEĆE nije dužno da korisniku nadoknadi troškove ulaganja, osim u slučaju da je o navedenom postignut poseban sporazum.

Član 20.

Ovaj Ugovor prestaje po sili zakona na osnovu člana 10. Zakona o morskome dobru :

- prestankom postojanja korisnika morskog dobra, ako u roku od tri mjeseca njegov pravni sljedbenik ne zahtijeva prenos odobrenja,
- brisanjem iz registra predmeta poslovanja koji se odnosi na korišćenje morskog dobra,
- odustajanjem korisnika morskog dobra,
- istekom određenog roka za korišćenju morskog dobra.

Na osnovu člana 11 Zakona o morskome dobru korišćenje morskog dobra može se uskratiti u cjelosti ili djelimično prije isteka roka, ako korisnik morskog dobra :

- ne koristi morsko dobro pod uslovima određenom Zakonom,
- u određenom roku morsko dobro ne privede određenoj namjeni,
- blagovremeno ne plati dospjelu naknadu za korišćenje morskog dobra.

JAVNO PREDUZEĆE može pokrenuti postupak raskida ovog ugovora u smislu prethodnog stava nakon što KORISNIKA pismeno opomene i ostavi mu primjeren rok, u zavisnosti od razloga za otklanjanje raskidnog razloga.

Član 21.

KORISNIK je saglasan i prihvata da JAVNO PREDUZEĆE može jednostrano raskinuti ovaj ugovor zbog teže povrede ugovornih obaveza iz člana 8., 9 i 11 ovog ugovora uključujući i :

- ukoliko KORISNIK ne privede namjeni morsko dobro iz člana 2. ovog Ugovora, prema utvrđenim uslovima, odobrenjima i izdatim Urbanističko-tehničkim uslovima
- ukoliko KORISNIK bez odobrenja započne ili izvodi prepravke, adaptacije, betoniranje i bilo kakve druge građevinske radove na ustupljenom dijelu morskog dobra, bez odobrenja postavlja privremene objekte, zaštitne hladovine dr,**
- ukoliko KORISNIK tokom izvođenja radova odstupa od propisanih uslova, izdatih odobrenja, odobrenog projekta i utvrđenih urbanističko-tehničkih uslova,
- ukoliko KORISNIK ne postupi po pismenom nalogu ovlašćenog radnika Javnog preduzeća ili nadležnog inspekcijskog organa kojim se nalaže zaustavljanje započetih radova na dijelu ustupljenog morskog dobra,
- ukoliko KORISNIK prava i obaveze iz ugovora o korišćenju morskog dobra prenese na drugo lice bez odobrenja Javnog preduzeća,
- ukoliko KORISNIK zadocni sa plaćanjem dospjele ugovorene naknade za korišćenje morskog dobra i ne izvrši uplatu i nakon dostavljene opomene,
- ukoliko KORISNIK koristi i eksploatiše ustupljeno morsko dobro suprotno pozitivnim propisima, kako onim koje se odnose na djelatnosti koje na ustupljenom morskome dobru obavljaju, tako i drugim pozitivnim propisima koji regulišu zaštitu čovjekove okoline, zagađivanje mora i obale, održavanje čistoće, infrastrukture i instalacija na predmetnom morskome dobru i sl.

Sankcija jednostranog raskida ugovora izriče se i sprovodi u slučaju neotklanjanja konstatovanih težih povreda shodno Opomeni pred raskid ugovora, ili izvršenja druge teže povrede u toku iste kalendarske godine, koje su konstatovane kontrolama Javnog preduzeća ili u sprovedenom inspekcijском postupku od strane organa nadležnog za inspekcijske poslove.

Ugovor se raskida Izjavom o jednostranom raskidu ugovora, i ista mora biti obrazložena.

KORISNIK je saglasan i prihvata da nakon obaviještenja Javnog preduzeća o raskidu ugovora, kojim se istovremeno konstatuje da korisnik nije otklonio raskidne razloge, prestane da obavlja djelatnost na privremenoj lokaciji/kupalištu i u najkraćem roku oslobodi lokaciju i ustupljeni dio morskog dobra od stvari i opreme.

Član 22.

Prava i obaveze iz ovog ugovora KORISNIK ne može prenijeti na druga lica bez posebne pisane saglasnosti JAVNOG PREDUZEĆA.

IX SASTAVNI DJELOVI UGOVORA

Član 23.

Sastavni dio ovog ugovora predstavlja :

1. katastarski snimak-skica sa ucrtanom granicom zahvata lokacije i koordinatama graničnih tačaka (Prilog 1.),
2. Uslovi za uređenje kupališta (Prilog2.),
3. Urbanističko-tehnički uslovi za postavljanje privremenih objekata na kupalištu.

Član 24.

Međusobna korespondencija ugovornih strana vršit će se na način što će se svi pismeni akti dostavljati na adresu Ronkula 36, Bar odnosno adresu JAVNOG PREDUZEĆA, Ulica Popa Jola Zeca b.b. Budva.

Korisnik može ovlastiti drugo lice da u njegovo ime preuzima radnje i izvršava obaveze u vezi sa zaključenim ugovorom.

U slučaju nemogućnosti da se KORISNIKU uruči pismeni akt na označenu adresu ili preko punomoćnika, KORISNIK će biti pozvan da pristupi u sjedište Javnog preduzeća.

Ukoliko na način iz prethodnog stavava ne bude izvršeno uručenje, pismeni akt će biti zakačen na predmetu korišćenja.

U slučaju da se ni na prethodni način ne izvrši uručenje, Pismeni akt će biti objavljen na na oglasnoj tabli i internet stranici JAVNOG PREDUZEĆA www.morskodobro.com, a istekom 8 (osam) dana od dana objavljivanja smatrat će se da je isto uručeno KORISNIKU.

O promjenama adrese, punomoćnika, kont.telefona KORISNIK je dužan da obavjesti JAVNO PREDUZEĆE.

X PRIMJENLJIVO PRAVO I RJEŠAVANJE SPOROVA

Član 25.

Ugovor će se sačiniti u skladu sa pozitivnim propisima Crne Gore koji su na snazi u momentu zaključenja ovog ugovora i isto pozitivno pravo će se primijeniti prilikom tumačenja odredbi ovog ugovora. Ukoliko tokom trajanja ovog ugovora nastupe izmjene pozitivnih zakonskih propisa, primijenjivat će se odredbe novousvojenih propisa, a ugovorne strane će u slučaju potrebe sačinjeti Aneks ugovora kojim će se definisati međusobni odnosi i obaveze u vezi sa novim zakonskim propisima.

Za slučaj spora, ugovorne strane će preuzeti sve napore da se spor riješi sporazumom. U nemogućnosti sporazumnog rješavanja spora, ugovorne strane ovim prihvataju stvarno i mjesno nadležni sud.

XI STUPANJE NA SNAGU

Član 26.

Ovaj Ugovor se zaključuje i stupa na snagu danom popisivanja.

Ovaj ugovor smatra se zaključenim kada ga potpišu za to ovlašćena lica.

Sve izmjene i dopune ovog ugovora moraju biti sačinjene u pismenoj formi i potpisane od obje ugovorne strane.

XII ORIGINALI

Član 27.

Ovaj ugovor je sačinjen u 5 (pet) istovjetnih primjeraka od kojih svaki predstavlja original teksta ugovora, KORISNIK zadržava 2 (dva) a JAVNO PREDUZEĆE 3 (tri) preostala primjerka.

KORISNIK
«BOVA BEACH» D.O.O. Bar
Izvršni direktor,
Peruničić Marko

PERUNIČIĆ MARKO



JAVNO PREDUZEĆE ZA UPRAVLJANJE
MORSKIM DOBROM CRNE GORE

Direktor,
Predrag Jelušić, dipl. ekonomista



Obrađivač,
Služba za ustupanje na korišćenje morskog dobra
Sabriha Čturić, dipl. pravnik

Rukovodilac
Ljubomirka Vidević, dipl. pravnik

Datum zaključenja ugovora: 17. 01. 2019



IZVOD IZ CENTRALNOG REGISTRA PRIVREDNIH SUBJEKATA PORESKE UPRAVE

Registarski broj 5 - 0678188 / 004
PIB: 02961946

Datum registracije: 04.12.2013.
Datum promjene podataka: 30.11.2018.

DRUŠTVO ZA ARHITEKTURU, DIZAJN I URBANIZAM "STUDIO FAADU" D.O.O. PODGORICA

Broj važeće registracije: /004

Skraćeni naziv: STUDIO FAADU
Telefon: +382/20674615
eMail: Studio.faadu@g.mail.com
Datum zaključivanja ugovora: 02.12.2013.
Datum donošenja Statuta: 02.12.2013. Datum promjene Statuta: 28.11.2018.
Adresa glavnog mjesta poslovanja: VASA RAIČKOVIĆA 13A/1 PODGORICA
Adresa za prijem službene pošte: 27. MARTA, ZGRADA G, ULAZ I (ZGRADA ZABJELSKJE VEKTR
) PODGORICA
Adresa sjedišta: 27. MARTA PODGORICA
Pretežna djelatnost: 7111 Arhitektonska djelatnost
Obavljanje spoljno-trgovinskog poslovanja: DA
Oblik svojine: Privatna
Porijeklo kapitala: Domaći
Upisani kapital: 100,00Euro (Novčani 100,00Euro, nenovčani 0,00Euro)

OSNIVAČI:

JAKOV LOPUŠINA 2007979280027 CRNA GORA

Uloga: Osnivač

Udio: 100% Adresa: TRG NIKOLE KOVAČEVIĆA BR.8 PODGORICA CRNA GORA

LICA U DRUŠTVU:

JAKOV LOPUŠINA 2007979280027 CRNA GORA

Adresa: TRG NIKOLE KOVAČEVIĆA BR.8 PODGORICA CRNA GORA

Uloga: Izvršni direktor

Ovlašćenja u prometu: Neograničeno ()

Ovlašćen da djeluje: POJEDINAČNO ()

Izdato: 14.12.2018 godine u 10:22h



Du NAČELNICA

Dušanka Vujisić

Dušanka Vujisić

MINISTARSTVO ODRŽIVOG RAZVOJA I TURIZMA
DIREKTORAT ZA INSPEKCIJSKI NADZOR
I LICENCIRANJE
Direkcija za licenciranje
Broj: UPI 107/7-2673/2
Podgorica, 28.06.2018. godine

Ministarstvo održivog razvoja i turizma, rješavajući po zahtjevu »STUDIO FAADU« d.o.o. iz Podgorice, za izdavanje licence projektanta i izvođača radova, na osnovu člana 135. st. 1 i 2 Zakona o planiranju prostora i izgradnji objekata ("Službeni list Crne Gore" br. 64/17) i člana 46. stav 1 Zakona o upravnom postupku ("Službeni list Crne Gore" br. 56/14, 20/15, 40/16 i 37/17), donosi

RJEŠENJE

1. IZDAJE SE »STUDIO FAADU« d.o.o. iz Podgorice, LICENCA projektanta i izvođača radova.
2. Ova Licenca se izdaje na 5 (pet) godina.

Obrazloženje

Aktom, br.UPI 107/7-2673/1 od 27.04.2018.godine, »STUDIO FAADU« d.o.o. iz Podgorice, obratio se ovom ministarstvu za izdavanje licence projektanta i izvođača radova.

Uz zahtjev imenovano privredno društvo, dostavilo je ovom ministarstvu sledeće dokaze:

- Rješenje Ministarstva održivog razvoja i turizma br. UPI 107/7-2672/2 od 28.06.2018.godine, kojim je Filipu Aleksiću, dipl.inž.arhitekture, iz Podgorice, izdata licenca ovlašćenog inženjera za obavljanje djelatnosti izrade tehničke dokumentacije i građenja objekta;
- Rješenje Ministarstva održivog razvoja i turizma br. UPI 107/7-2671/2 od 28.06.2018.godine, kojim je Dragoljubu Joksoviću, dipl.inž.elektrotehnike – smjer energetika, iz Podgorice, izdata licenca ovlašćenog inženjera za obavljanje djelatnosti izrade tehničke dokumentacije i građenja objekta;
- Ugovor o radu zaključen između »STUDIO FAADU« d.o.o. iz Podgorice i Dragoljuba Joksovića, kojim je imenovani u čl.5 i 7 zasnovao radni odnos na neodređeno vrijeme sa punim radnim vremenom, počev od 01.04.2015. godine;
- Izvod iz Centralnog Registra Privrednih subjekata Poreske uprave za imenovano privredno društvo, registarski broj: 5-0678188/001 od 04.12.2013.godine.

Ministarstvo održivog razvoja i turizma, razmotrilo je podnjeti zahtjev pa je odlučilo kao u dispozitivu ovog rješenja, a ovo iz sledećih razloga:

Naime, članom 122 stav 1 Zakona o planiranju prostora i izgradnji objekata („Službeni list Crne Gore“ broj 64/17), propisano je da privredno društvo koje izrađuje tehničku dokumentaciju (projektant), odnosno privredno društvo koje gradi objekat (izvođač radova), dužno je da za obavljanje djelatnosti izrade tehničke dokumentacije dijela tehničke dokumentacije, odnosno građenje ili izvođenje pojedinih radova ovlašćeni inženjer može da bude fizičko lice koje obavlja poslove izrade tehničke dokumentacije odnosno građenje ili izvođenje pojedinih vrsta radova na građenju objekta, ima najmanje jednog zaposlenog

ovlašćenog inženjera po vrsti projekta, koji izrađuje i to: arhitektonski, građevinski, elektrotehnički i mašinski projekat, odnosno vrsti radova koje izvodi na osnovu tih projekata. Stavom 2 istog člana Zakona, propisano je da obavljanje pojedinih poslova iz stava 1 ovog člana, projektant, odnosno izvođač radova može da obezbijedi na osnovu zaključenog ugovora sa drugim privrednim društvom koje ima zaposlenog ovlašćenog inženjera za određenu vrstu projekta, odnosno radova.

Članom 3 stav 1 tačka 3 Pravilnika o načinu i postupku izdavanja, mirovanja licence i načinu vođenja registara licenci („Službeni list Crne Gore“ broj 79/17), utvrđene su vrste licenci, a između ostalih i licenca projektanta i izvođača radova, koja se izdaje privrednom društvu za obavljanje djelatnosti izrade tehničke dokumentacije i građenje objekta.

Članom 5 stav 1 tač. 1-2. Pravilnika, utvrđeno je da se u postupku izdavanja licence projektanta, odnosno izvođača radova, provjerava: da li podnosilac zahtjeva u radnom odnosu ima zaposlenog ovlašćenog inženjera i licencu ovlašćenog inženjera.

Članom 137 stav 2 Zakona, propisano je da se licenca za privredno društvo, izdaje se na pet godina.

Rješavajući po predmetnom zahtjevu, a na osnovu uvida u dostavljene dokaze, ovo ministarstvo nalazi, da su se u konkretnoj pravnoj stvari stekli uslovi za primjenu čl. 122 stav 1 i 135 stav 2 Zakona o planiranju prostora i izgradnji objekata, a u vezi čl 3 stav 1 tač. 1 i čl. 4 Pravilnika o načinu i postupku izdavanja, mirovanja licence i načinu vođenja registara licenci.

Saglasno izloženom, riješeno je kao u dispozitivu ovog rješenja.

PRAVNA POUKA: Protiv ovog rješenja može se pokrenuti upravni spor tužbom kod Upravnog suda Crne Gore u roku od 20 dana od dana prijema istog.

OVLAŠĆENO SLUŽBENO LICE
Nikola Petrović



MINISTARSTVO ODRŽIVOG RAZVOJA I TURIZMA
DIREKTORAT ZA INSPEKCIJSKI NADZOR
I LICENCIRANJE
Direkcija za licenciranje
Broj: UPI 107/7-1884/2
Podgorica, 07.05.2018. godine

Ministarstvo održivog razvoja i turizma, rješavajući po zahtjevu Jakova Lopušine, dipl.inž.arhitekture, iz Podgorice, za izdavanje licence za ovlaštenog inženjera, na osnovu člana 135 st. 1 i 2 Zakona o planiranju prostora i izgradnji objekata ("Službeni list Crne Gore" br. 64/17) i člana 46 stav 1 Zakona o upravnom postupku ("Službeni list Crne Gore" br. 56/14, 20/15, 40/16 i 37/17), donosi

RJEŠENJE

1. IZDAJE SE JAKOVU LOPUŠINI, dipl.inž.arhitekture, iz Podgorice, LICENCA ovlaštenog inženjera za obavljanje djelatnosti izrade tehničke dokumentacije i građenje objekta.
2. Ova Licenca se izdaje na neodređeno vrijeme.

Obrazloženje

Aktom, br. UPI 107/7-1884/1 od 02.04.2018.godine, Jakov Lopušina, dipl.inž.arhitekture, iz Podgorice, obratio se ovom ministarstvu zahtjevom za izdavanje licence ovlaštenog inženjera za obavljanje djelatnosti izrade tehničke dokumentacije i građenje objekta.

Uz zahtjev imenovani je ovom ministarstvu dostavio sledeće dokaze:

- Lična karta (ovjerena fotokopija);
- Diploma Arhitektonskog fakulteta Univerziteta Crne Gore, br.42 od 20.09.2010. godine (ovjerena fotokopija);
- Rješenje Inženjerske komore Crne Gore kojim se Jakovu Z. Lopušini izdaje licenca za izradu planskih dokumenata, br.01-649/6 od 04.06.2015. godine;
- Rješenje Inženjerske komore Crne Gore kojim se Jakovu Z. Lopušini izdaje licenca za rukovođenje izvođenjem građevinskih i građevinsko zanatskih radova na arhitektonskim objektima, radova unutrašnje arhitekture, radova unutrašnjih instalacija vodovoda i kanalizacije i radova na uređenju terena, br. 01-649/5 od 04.06.2015. godine;
- Rješenje Inženjerske komore Crne Gore kojim se Jakovu Z. Lopušini izdaje licenca za izradu projekata arhitekture objekata, projekata unutrašnje arhitekture, projekata unutrašnjih instalacija vodovoda i kanalizacije i projekata uređenja terena, br.01-648/4 od 04.06.2015. godine;
- Radna knjižica (ovjerena fotokopija);
- Uvjerenje Ministarstva pravde da u kaznenoj evidenciji ne postoje podaci o osuđivanosti za imenovanog.

Ministarstvo održivog razvoja i turizma, razmotrilo je podnijeti zahtjev pa je odlučilo kao u dispozitivu ovog rješenja, a ovo iz sledećih razloga:

Naime, članom 123 stav 1 Zakona o planiranju prostora i izgradnji objekata («Službeni list Crne Gore» br. 64/17), propisano je da ovlašćeni inženjer može da bude fizičko lice koje obavlja poslove izrade tehničke dokumentacije odnosno građenje objekta, odgovarajuće struke, sa visokim obrazovanjem, odnosno najmanje kvalifikacijom VII1 podnivoa okvira kvalifikacije i

najmanje tri godine radnog iskustva na stručnim poslovima izrade tehničke dokumentacije i građenja objekta.

Članom 3 stav 1 tačka 1 Pravilnika o načinu i postupku izdavanja, mirovanja licence i načinu vođenja registara licenci („Službeni list Crne Gore „ br. 79/17), utvrđene su vrste licenci, a između ostalih i licenca ovlaštenog inženjera koja se izdaje fizičkom, licu za obavljanje djelatnosti izrade tehničke dokumentacije i građenje objekta.

Članom 4 stav 1 tač. 1-4. Pravilnika, utvrđeno je da se u postupku izdavanja licence ovlaštenog inženjera, provjerava: 1) identitet podnosioca zahtjeva; 2) da li podnosilac zahtjeva posjeduje visoko obrazovanje, odnosno najmanje kvalifikacije VII1 podnivoa okvira kvalifikacija, odnosno da li je izvršeno priznavanje inostrane obrazovne isprave najmanje kvalifikacije VII1 podnivoa okvira kvalifikacija; 3) da li podnosilac zahtjeva ima najmanje tri godine radnog iskustva na stručnim poslovima izrade tehničke dokumentacije i građenju objekta sa visokim obrazovanjem, odnosno najmanje kvalifikacije VII1 podnivoa okvira kvalifikacije i 4) da li je podnosilac zahtjeva osuđivan za krivično djelo za koje se gonjenje preduzima po službeno dužnosti.

Stavom 3 istog člana Pravilnika, utvrđeno je da se radno iskustvo u smislu stava 1 tačka 3 ovog člana, smatra radno iskustvo u svojstvu saradnika na izradi tehničke dokumentacije na građenju objekta, odnosno izvođenja pojedinih radova na građenju objekta. Stavom 4 istog člana Pravilnika, utvrđeno je da se izuzetno od stava 3 ovog člana, fizičkom licu koje posjeduje licencu za izradu tehničke dokumentacije i građenje objekata, izdatu po propisima koji su važili do donošenja ovog propisa, radno iskustvo može dokazati na osnovu uvida u dokumentaciju koja je bila osnov za njeno izdavanje.

Članom 137 stav 1 Zakona, propisano je da se licenca za fizičko lice izdaje na neodređeno vrijeme.

Rješavajući po predmetnom zahtjevu, a na osnovu uvida u dostavljene dokaze, ovo ministarstvo nalazi, da su se u konkretnoj pravnoj stvari stekli uslovi za primjenu čl. 123 stav 1 i 135 stav 2 Zakona o planiranju prostora i izgradnji objekata, a u vezi čl 3 stav 1 tač. 1 i čl. 4 Pravilnika o načinu i postupku izdavanja, mirovanja licence i načinu vođenja registara licenci.

Saglasno izloženom, riješeno je kao u dispozitivu ovog rješenja.

PRAVNA POUKA: Protiv ovog rješenja može se pokrenuti upravni spor tužbom kod Upravnog suda Crne Gore u roku od 20 dana od dana prijema istog.

OVLAŠĆENO SLUŽBENO LICE

Nikola Petrović

POLISA - RAČUN POL-00106416

Zastupnik:	Vujović Slavica, 80-099		
Ugovarač			
Naziv	STUDIO FAADU DOO	MB	02961946
Adresa	27. MARTA, ZGRADA G, ULAZ I ZGRADA ZABJE I, 81000 PODGORICA_GRAD, Crna Gora	Telefon	
Trajanje:	Godišnje osiguranje		
Period osiguranja	27.07.2019 (24:00) - 27.07.2020 (24:00)	Period obračuna	27.07.2019 - 27.07.2020

Predmet osiguranja: Profesionalna odgovornost projektanta: Produzenje polise POL-00075854. Profesionalna odgovornost projektanta. Odgovornost projektanta za odštetne zahtjeve naručioca usluga ili trećih lica, koji su posledica stručne greške osiguranika: pri izradi projektne dokumentacije i kod revidiranja a za koje osiguranik odgovara po zakonu. Predviđeni prihodi od projektovanja u osiguravajućoj godini su 30.000,00 €

PS-ODPRK-1 - Osiguranje odgovornosti projekatnata za sve projekte

Vrsta osiguranja:	Osiguranje od projektantske odgovornosti	Šifra:	1310
Osiguranik			
Naziv	STUDIO FAADU DOO	MB	02961946
Adresa	27. MARTA, ZGRADA G, ULAZ I ZGRADA ZABJE I, 81000 PODGORICA_GRAD, Crna Gora	Telefon	

Suma osiguranja		
Uloga	Način ugovaranja	Iznos
Jedinstvena suma osiguranja	Na sumu osiguranja	100.000,00

Franšiza	
Franšiza	Odbitna franšiza iznosi 10% od priznate štete ali najmanje 500 Eur

Obračun za predmet	
Premija	350,00
Doplatak 48% za sumu osiguranja od 100.000 Eur	168,00
Popust 10% za garancijski rok od 1 godine	-51,80
Popust za jednokratno plaćanje premije	-46,62
Ukupna premija bez poreza	419,58
Porez na premiju	37,76
Ukupna premija sa porezom	457,34

Osiguravajuće pokriće važi za područje Crne Gore

Osiguranje je zaključeno u skladu sa Opštim uslovima za osiguranje odgovornosti projekatnata koji su utvrđeni dana 24.05.2018.god. (OU-ODPRK-05/18).

Polisa se smatra računom. Oslobođeni plaćanja PDV-a po članu 27. zakona o PDV-u. Osiguravač zadržava pravo ispravke računске ili neke druge greške učinjene od strane zastupnika. Pravo na naknadu štete po ovoj polisi počinje od dana i časa koji je na polisi označen kao početak osiguranja ukoliko je do tada plaćena premija a inače po isteku 24 časa dana kada je premija plaćena (čl. 1010 st. 1 Zakona o obl. odnosima (SLRCG br.47/08)).

Ukupna isplata odšteta za sve osigurane slučajeve koji se dese u jednoj godini limitirana je iznosom sume osiguranja (godišnji agregat)

Osiguranje pokriva garancijski rok od 1 godine

UKUPAN OBRAČUN

Ukupna premija bez poreza	419,58
Porez na premiju	37,76
Ukupna premija sa porezom	457,34
Način plaćanja	U cjelosti

Sva prava po ovoj polisi pripadaju osiguraniku.

Ukoliko ugovarač/osiguranik ne plaća premiju u dogovorenim rokovima primjenjuje se Zakon o obligacionim odnosima.

POLISA: POL-00106416

Datum štampe: 25.07.2019 09:29

Potpisom polise ugovarač osiguranja/osiguranik potvrđuje da je primio Uslove zaključenog osiguranja.

Pravo na raskid i uslovi za raskid ugovora odnosno odstupanju od ugovora određeni su uslovima osiguranja

Sve međusobne nesporazume stranke će rješavati mirnim putem a u slučaju spora ugovaraju nadležnost suda u Podgorici

Na ugovor o osiguranju primjenjuje se Zakon o obligacionim odnosima Crne Gore.

Ugovarač osiguranja je dužan da plati premiju prilikom zaključivanja ugovora o osiguranju ukoliko se premija plaća u cjelosti, odnosno prvu ratu ukoliko je ugovoreno plaćanje premije na rate, a ostale rate u ugovorenim rokovima. Za slučaj docnje jedne rate duže od 30 dana, sve rate dopijevaju odjednom i u cjelosti.

Ugovorne strane su saglasne da ukoliko osiguranik ostvari pravo na naknadu štete, osiguravač ima pravo da dug po toj ili nekoj drugoj polisi odbije od iznosa obračunate štete.



M.P. Osiguranik / Ugovarač:
(puno ime i prezime)

1Poslovnica Cetinje, CETINJE_GRAD, 25.07.2019


POLISA: POL-00106416

Datum štampe: 25.07.2019 09:29

Strana 2 od 2

URBANISTIČKO-TEHNIČKI USLOVI

URBANISTIČKO - TEHNIČKI USLOVI

1.	<p>CRNA GORA</p> <p>JAVNO PREDUZEĆE ZA UPRAVLJANJE MORSKIM DOBROM CRNE GORE</p> <p>Broj: 0206-1413/12-Up Budva, 15.05.2019. godine</p>	 <p>JAVNO PREDUZEĆE ZA UPRAVLJANJE MORSKIM DOBROM CRNE GORE</p>
2.	<p>JAVNO PREDUZEĆE ZA UPRAVLJANJE MORSKIM DOBROM CRNE GORE - BUDVA na osnovu člana 1 Uredbe o izmjeni uredbe o povjeravanju poslova iz nadležnosti Ministarstva održivog razvoja i turizma Javnom preduzeću za upravljanje morskim dobrom i Javnom preduzeću nacionalni parkovi Crne Gore (Službeni list CG, br. 87/18 od 31.12.2018.g.), Izmjena i dopuna Programa privremenih objekata u zoni morskog dobra za period 2019-2023 br: 101-10/350 od 30.04.2019.god., Atlasu Crnogorskih plaža i kupališta za period od 2019-2023.g., a u vezi sa članom 116, 117 i 74 Zakona o planiranju prostora i izgradnji objekata (Službeni list CG, br. 064/17), Pravilnikom o bližim uslovima za postavljanje odnosno građenje privremenih objekata, uređaja i opreme (Službeni list CG, br. 043/18) i člana 7. Zakona o morskome dobru (Službeni list RCG, br. 14/92), Pravilnika o uslovima koje moraju ispunjavati uređena i izgrađena kupališta (Službeni list RCG, br. 20/08, 20/09, 25/09, 04/10, 61/10, 26/11), izdaje:</p>	
3.	<p>URBANISTIČKO-TEHNIČKE USLOVE za izradu tehničke dokumentacije</p> <p>za postavljanje privremenih objekata na kupalištu označenom br.2D u opštini Bar predviđeni - Programom privremenih objekata u zoni morskog dobra u opštini Bar za period 2019. - 2023. god. i Atlasom Crnogorskih plaža i kupališta za period od 2019-2023.g</p>	
4.	PODNOŠILAC ZAHTJEVA-KORISNIK:	„BOVA BEACH“ DOO iz Bara
5.	PLANIRANO STANJE	
5.1	Namjena parcele odnosno lokacije i površine	
	<p>-U sklopu uređenog kupališta 2D propisuju se urbanistički uslovi za postavljanje montažno-demontažnih i pokretnih, privremenih objekata kao i otvorenih površina u funkciji privremenog objekta koji se mogu postavljati za potrebe uređenih kupališta</p> <p>Na pješčanom dijelu odnosno prirodnoj obali u sklopu uređenih kupališta nije dozvoljeno postavljanje nepokretnih privremenih objekata;</p> <p>Na uređenim kupalištima je moguće postaviti rampe za ulazak u more lica sa invaliditetom, u skladu sa prostornim mogućnostima, bez potrebe unošenja lokacija u grafički dio Programa.</p>	

3) tabla sa informacijama o bezbjednosti kupača, dimenzija 100x150 cm. Konstrukcija informativne table za korisnike kupališta je metalna, pričvršćena za tlo na način primjeren postojećoj podlozi.
Tehnička dokumentacija: Idejno rješenje

Sanitarni objekti za potrebe kupališta

Uz predviđeni ugostiteljski objekat, uz uređeno kupalište i u njegovom zaleđu, gdje za to postoje infrastrukturni priključci može se odobriti postavljanje montažno demontažnih sanitarnih objekata u površinama srazmjerno veličini ugostiteljskog objekta, odnosno kupališta i zakonskim propisima. Na kupalištima i u njihovom zaleđu sanitarni objekti mogu biti i kontejnerskog tipa;

Tehnička dokumentacija: Idejno rješenje ili tipski projekat

UTU za postavljanje pokretnih privremenih objekata na kupalištima

KONZERVATOR ZA SLADOLED

-Prema načinu na koji je pričvršćen za tlo, konzervator za sladoled može biti samo pokretni privremeni objekat (uređaj);

- Opremu konzervatora za sladoled čine korpa za otpatke, sklopiva stolica i suncobran;

-Boja platna suncobrana treba da bude diskretna. Poželjna je bijela i bež boja dok se u izuzetnim slučajevima kada se to potvrđuje analizom okolnog ambijenta mogu koristiti i neke druge boje (teget, bordo, tamnija zelena..) ali nikako jarke i agresivne boje.

-Tehnička dokumentacija: Atest proizvođača i fotografije uređaja.

Pokretni privremeni objekti, odnosno oprema i uređaji koji se mogu naći na kopnenom dijelu kupališta su: kabine za presvlačenje, plažni tuševi, pokretni toaleti, mobilni sanitarni blok, sef na kupalištu, plažni mobilijar, dječje igralište. Navedena oprema i uređaji se, za razliku od montažno-demontažnih objekata, nakon završetka sezone uklanjaju sa kupališta;

Za kabine za presvlačenje, ležaljke, suncobrane, plažne stočice i sl. potrebno je obezbijediti adekvatnu lokaciju i raspored u okviru kupališta.

Kabine za presvlačenje i plažni tuševi moraju biti postavljeni po obodu plažne površine i/ili u neposrednom zaleđu pješčanog dijela kupališta. Preporuka je da se kabine za presvlačenje grupišu sa plažnim tuševima.

Teže pomični elementi plažne opreme i mobilijara kao što su je baldahini, kante za otpatke, sefovi na plaži i dr. treba da budu postavljeni na način da se obezbijedi komfor korisnicima kupališta (sunce, pristup moru, prirodni hlad itd.), ne ometa se slobodno kretanje u prostoru kupališta i omogućava kontrola korišćenja opreme i njeno jednostavno servisiranje i održavanje.

Režim korištenja opreme na plaži, površina kupališta koja mora biti oslobođena od plažne opreme (ležaljke, suncobrani, stočici, kante za otpatke i dr.), dakle slobodni prostor s jedne i raspored odobrene količine plažne opreme u prostoru s druge strane utvrđuje se Ugovorom o zakupu, u odnosu na režim kupališta (hotelsko, javno, gradsko, specijalno itd).

Ležaljke se izrađuju od PVC materijala, drveta i ostalih lakih materijala, a baldahini se izrađuju od drvene konstrukcije površine do 2 x 2.5 m, natkrivene bijelim platnom i zavjesama.




Slike: Primjeri uređenja kupališta

Plažni mobilijar (suncobrani/ležaljke/baldahini) koji se postavlja na kupalištu, kao i ostala oprema koja je u funkciji kupališta (kabine za presvlačenje i dr.) može biti samo u pastelnim bojama (bijela, bež i dr.), a nikako sa reklamnim natpisima.

Pojas duž morske obale širine minimum 3m (mjereno za vrijeme plime) mora biti u potpunosti oslobođen plažne opreme i mobilijara radi omogućavanja slobodnog kretanja i bezbjednog i nesmetanog ulaska kupača u more.

Moguće je postaviti sef na plaži koji mora biti prefabrikovani objekat, kružne ili pravougaone osnove, visine do 200 cm, prečnika osnove do 160 cm, odnosno dimenzija do 1.2 x 1.2 m, a dimenzija pojedinačnog boksa je 40x40 cm.

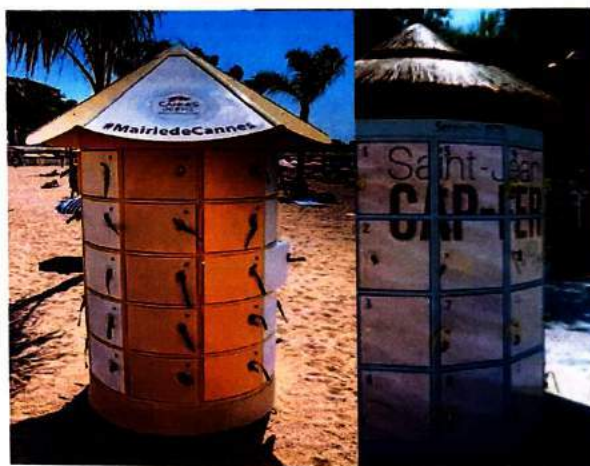


Konstrukcija može da bude od nerđajućeg čelika pocinčanog i plastificiranog u boji ili plastificiranog aluminijuma. Montira se na ravnu daščanu podlogu. Izbor boja u velikoj mjeri zavisi od ambijenta. Poželjne boje su pastelne nijanse bež boje radi ambijentalnog uklapanja u okruženje;


Sefovi na plaži se odobravaju po zahtjevu korisnika kupališta i mogu se odobriti na svim kupalištima bez potrebe dodatnog unošenja lokacije u grafički dio Programa. Poželjno ih je pozicionirati u blizini plažnih barova, ukoliko postoje na kupalištu;

Na svakom kupalištu dužine preko 50m dozvoljeno je postaviti po jedno dječje igralište - privremeni objekat koji čini skup konstruktivnih elemenata, uređaja i druge opreme (na naduvavanje i sl.) koji se postavljaju na gotovu ili montažno-demontažnu podlogu. To je prostorno definisana cjelina čije zauzeće površine zavisi od vrste i broja naprava za igru djece. Sve naprave moraju biti izrađene od savremenih i kvalitetnih materijala s potrebnim atestima;

Dječje igralište se postavlja na račun površine predviđene za smještaj ležaljki i njegova površina ne može biti veća od 5% površine kupališta;

	Otvorene površine u funkciji privremenog objekta koje se mogu naći na kupalištu su otvoreni sportski tereni (odbojka na pijesku, badminton, mali fudbal itd), dok se van površine, ali za potrebe kupališta mogu predvidjeti privremena parkirališta.
5.2	Pravila parcelacije
	Kupalište označeno kao 2D predviđa se na kp 1281/1 KO Mišići, opština Bar
6.	USLOVI I MJERE ZAŠTITE NEPOKRETNIH KULTURNIH DOBARA I NJIHOVE ZAŠTIĆENE OKOLINE
	Zabranjeno je korišćenje zaštićenih prirodnih dobara na način koji prouzrokuje: oštećenje zemljišta i gubitak njegove prirodne plodnosti; oštećenje površinskih ili podzemnih geoloških, hidrogeoloških i geomorfoloških vrijednosti; oštećenje morskih zaštićenih područja; osiromašenje prirodnog fonda divljih vrsta biljaka, životinja i gljiva; smanjenje biološke i predione raznovrsnosti; zagađivanje ili ugrožavanje podzemnih i površinskih voda." Na samom zaštićenom prirodnom dobru se ne mogu postavljati objekti trajnog karaktera, izvoditi radovi betoniranja, eksploatacije pijeska, uklanjanja vegetacije, izmjene obalne linije i strukturnog remodeliranja pješčane plaže. Izuzetak predstavljaju intervencije izgradnje rampi za pristup lica sa invaliditetom na planom definisanim lokacijama.
7.	USLOVI ZA LICA SMANJENE POKRETLJIVOSTI I LICA SA INVALIDITETOM
	Tehničkom dokumentacijom obezbjediti prilaz i upotrebu objekta/objekata licima smanjene pokretljivosti u skladu sa članom 71 Zakona o planiranju prostora i izgradnji objekata i Pravilnikom o bližim uslovima i načinu prilagođavanja objekata za pristup i kretanje lica smanjene pokretljivosti i lica sa invaliditetom („Sl. list CG“ broj 48/13 i 44/15).
8.	USLOVI ZA OBJEKTE KOJI MOGU UTICATI NA PROMJENE U VODNOM REŽIMU
	<ul style="list-style-type: none"> • kod utvrđivanja urbanističkih uslova za privremene objekte posebno treba voditi računa o sanitarnom aspektu istih, o uslovima koje propisuju nadležna javna komunalna preduzeća (vodovod, kanalizacija, telekom i elektrodistribucija), kao i uslovima koji proizilaze iz Zakona o bezbjednosti hrane; • uz uređeno kupalište i u njegovom zaleđu, gdje za to postoje infrastrukturni priključci može se odobriti postavljanje montažno demontažnih sanitarnih objekata u površinama srazmjerno veličini ugostiteljskog objekta, odnosno kupališta i zakonskim propisima bez potrebe predviđanja istih u grafičkom dijelu plana objekata privremenog karaktera. Na kupalištima i u njihovom zaleđu sanitarni objekti mogu biti i kontejnerskog tipa; • neophodno je predvidjeti uklanjanje svih montažnih toaleta nakon završetka sezone;
9.	USLOVI ZA PRIKLJUČENJE NA INFRASTRUKTURU
	Ostali infrastrukturni uslovi
	Tehničke uslove priključenja na infrastrukturu investitor pribavlja od organa za tehničke uslove, za svaki privremeni objekat pojedinačno;
10.	Prilikom izrade tehničke dokumentacije poštovati Pravilnik o načinu izrade, razmjeri i bližoj sadržini tehničke dokumentacije (Sl. list CG, br.44/18). Tehničku dokumentaciju izraditi u skladu sa Pravilnikom o načinu obračuna površine i zapremine objekata (" Sl. List CG", br. 47/13).

11.	POTREBA IZRADE URBANISTIČKOG RJEŠENJA Potrebno je uraditi Idejno rješenje privremenih objekata na kupalištu sa dispozicijom pokretnih privremenih objekata na osnovu ovih UTU, Uslova za organizaciju kupališta koji su sastavni dio ovih UTU i fotografijama objekata za koje nije tražena izrada Idejnog rješenja	
12.	POTREBA PRIBAVLJANJA SAGLASNOSTI GLAVNOG GRADSKOG ARHITEKTE U skladu sa članom 87 Zakona o planiranju prostora i izgradnji objekata, neophodno je pribaviti Saglasnost na spoljni izgled privremenog objekta od strane Glavnog gradskog arhitekta	
13.	- U skladu sa članom br. 40 Zakona o zaštiti prirode (sl.list Crne Gore 54/16) potrebno je od Agencije za zaštitu prirode i životne sredine pribaviti Dozvolu za obavljanje radnji, aktivnosti i djelatnosti u zaštićenom području.	
14.	NAPOMENA: Nakon izrade dokumentacije tražene UTU potrebno je JPMD dostaviti IDEJNO RJEŠENJE (na CD-u u zaštićenoj verziji), original ili ovjerenu kopiju Saglasnosti Glavnog gradskog arhitekta i (za objekte gdje je to traženo) Dozvolu za obavljanje radnji, aktivnosti i djelatnosti u zaštićenom području izdatu od strane Agencije za zaštitu prirode i životne sredine kao. -Shodno članu 117. Zakona o planiranju prostora i izgradnji objekata, korisnik je dužan da 15 dana prije postavljanja privremenog objekta, dostavi prijavu sa svom tehničkom dokumentacijom i Saglasnostima, Dozvolama traženim UTU Direktoratu za inspekcijski nadzor i licenciranje	
15.	DOSTAVLJENO: - Podnosiocu zahtjeva - Direktoratu za inspekcijski nadzor i licenciranje - U spise predmeta - a/a	
16.	OBRADIVAČI URBANISTIČKO-TEHNIČKIH USLOVA:	Sreten Vukićević d.i.a. potpis
17.	RUKOVODILAC SLUŽBE ZA UREĐENJE I IZGRADNJU: M.P.	Rajko Mihović dipl. Ecc. potpis
18.		
19.	PRILOZI - Grafički prilog iz Atlasa crnogorskih kupališta - Uslovi za organizaciju kupališta	

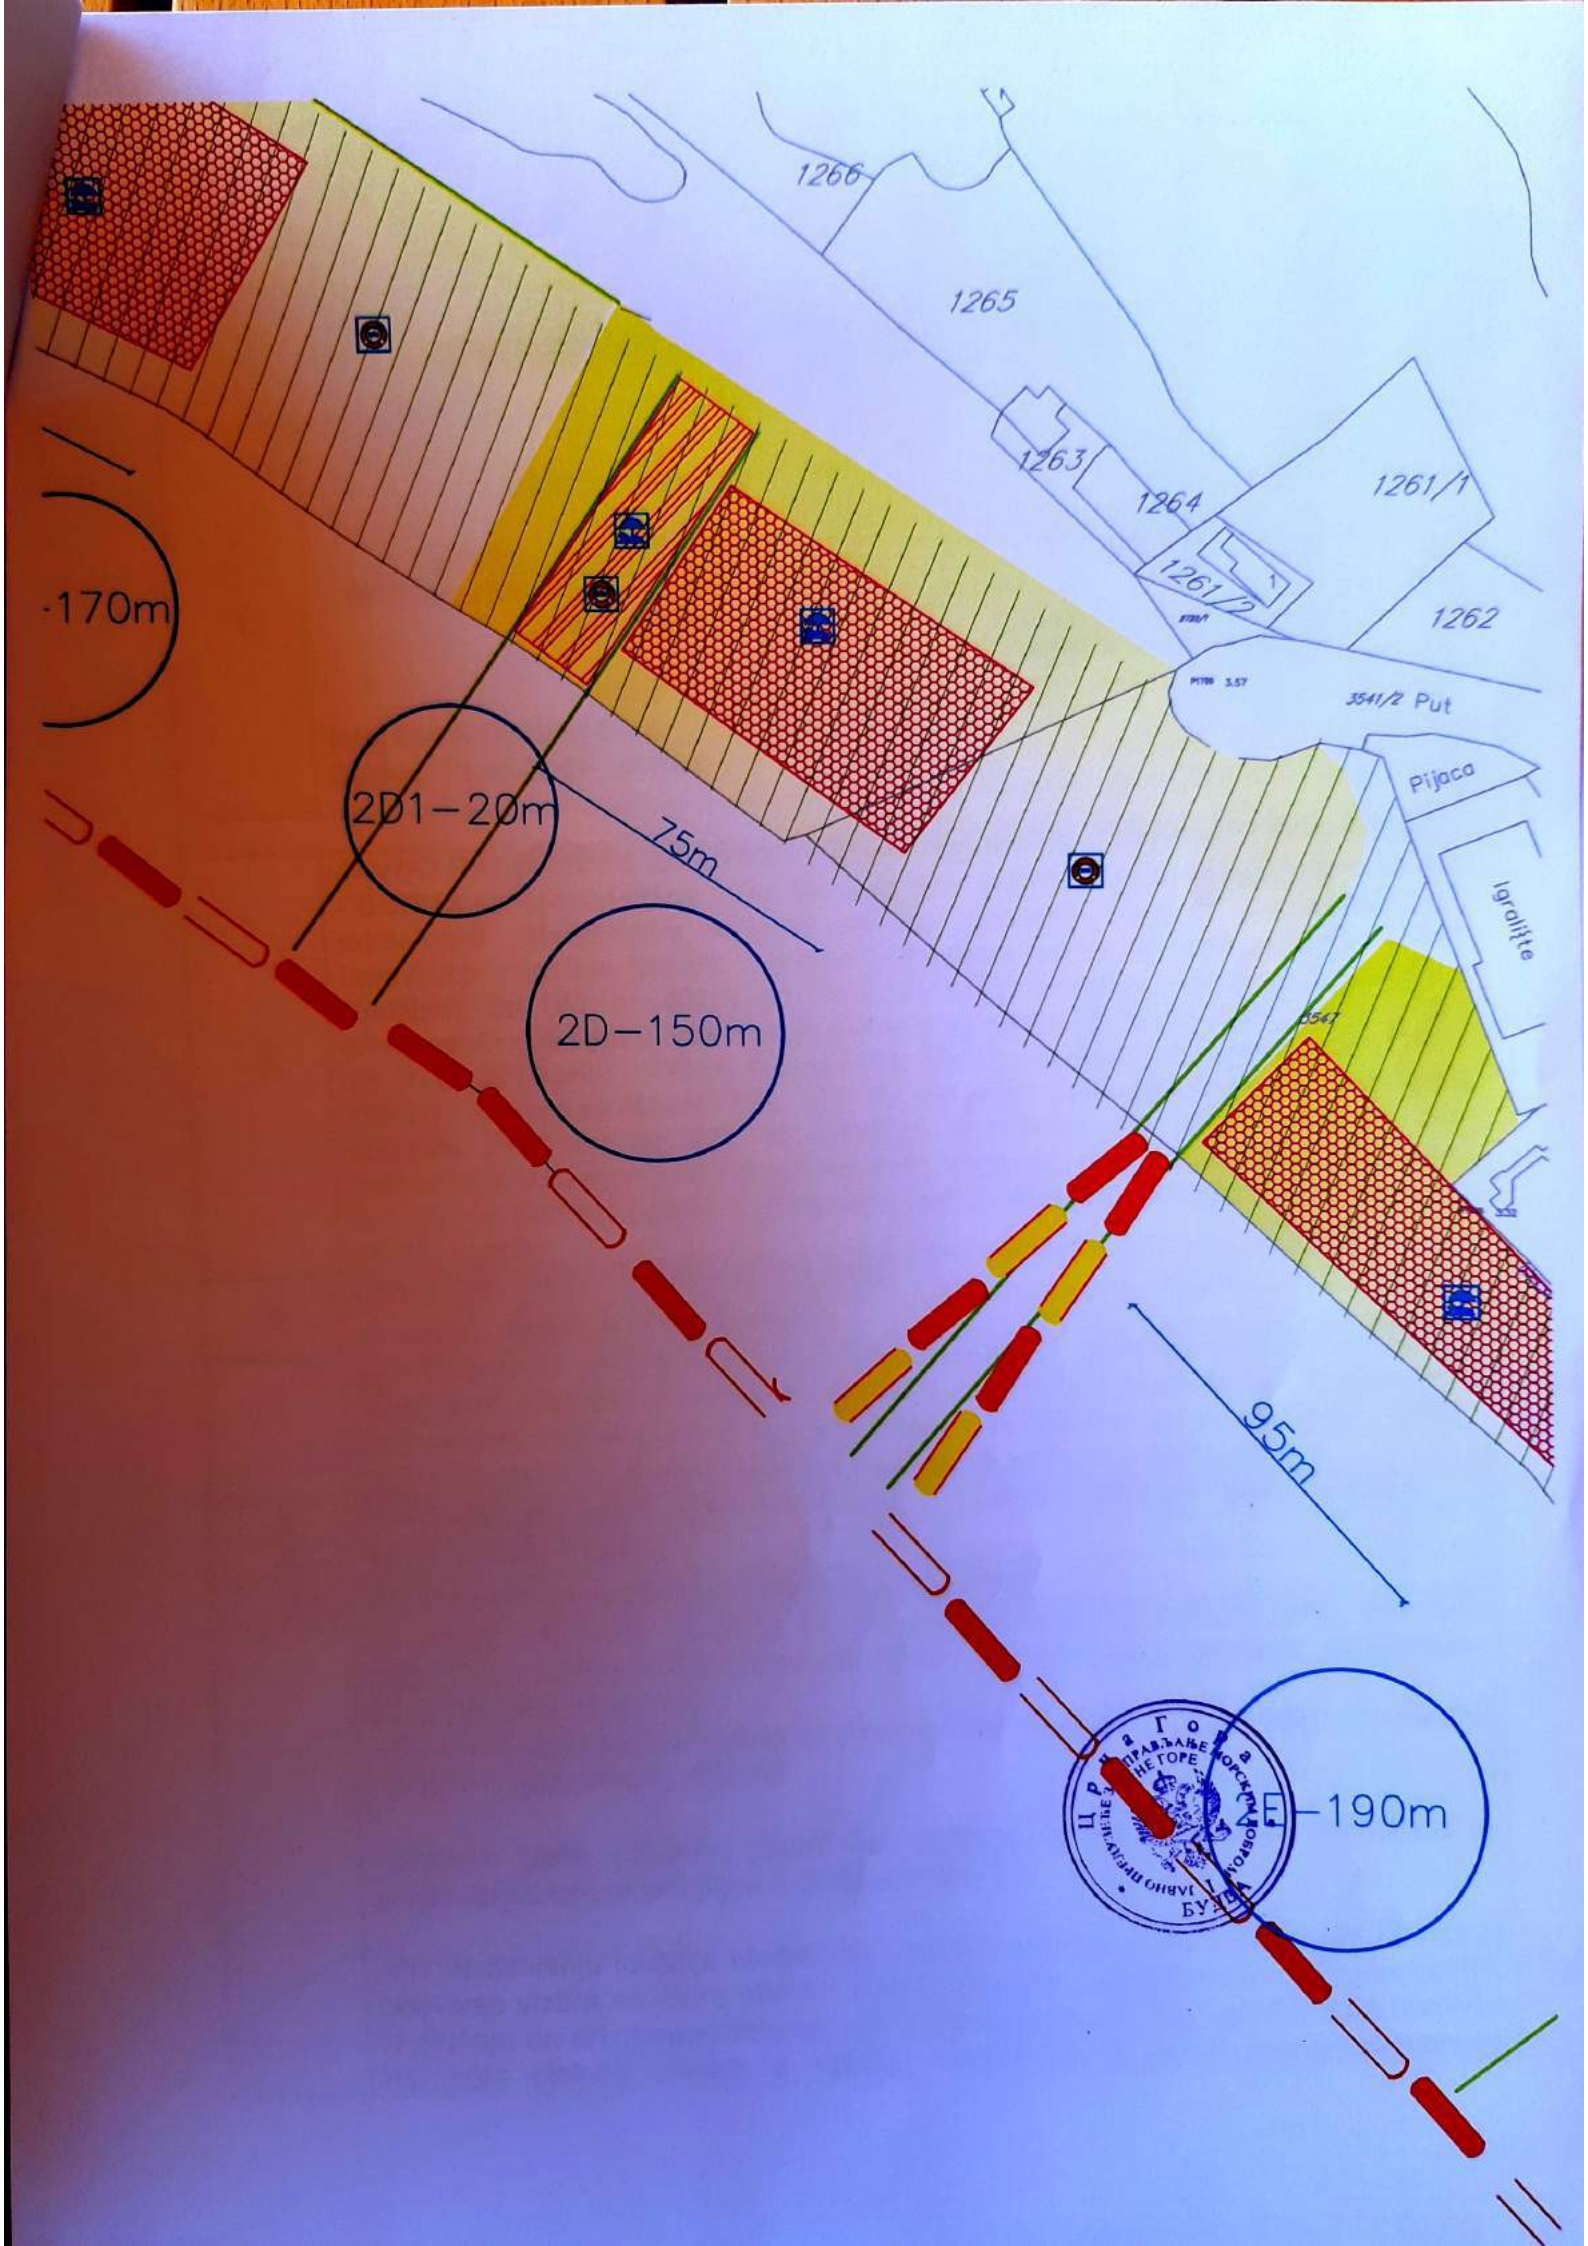

1266

1265

1263

1264

1261/1

1261/2

1262

PUT 3.57

3541/2 Put

Pijaca

Igralite

170m

2D1-20m

75m

2D-150m

95m

190m



Na osnovu Pravilnika o bližim uslovima u pogledu uredenosti i opremljenosti, vrstama i uslovima korišćenja kupališta na moru ("Službeni list Crne Gore" broj 023/19 od 19.04.2019. godine) i Atlasa crnogorskih plaža i kupališta za period od 2019. do 2023. godine broj: 0203-1627/7-2 od 16. 04. 2019. godine, kao prilog i sastavni dio Ugovora o korišćenju morskog dobra (broj: 0206-1413/11 od 15.05.2019. godine), Javno preduzeće utvrđuje:

USLOVE ZA ORGANIZACIJU JAVNOG - PORODIČNOG KUPALIŠTA

1. NAZIV KORISNIKA: "BOVA BEACH" DOO

2. KUPALIŠTE: BAR – PLAŽA ČANJ - lokacija br: 2D u Atlasu crnogorskih plaža i kupališta

dužina kupališta	površina plažnog prostora	1/2 kupališta oslobođena od p.mobilijara
150m	6500m²	3250m²

3. ORGANIZACIJA KUPALIŠTA

Prema skici iz Atlasa crnogorskih plaža i kupališta, u označenom dijelu pravilno rasporediti plažni mobilijar (jedan suncobran i dvije ležaljke na najmanje 8m²) koji može biti samo u pastelnim bojama (bijela, bež, i dr.), bez reklamnih natpisa i to:

suncobrani	max 265	ležaljke	max 530
-------------------	----------------	-----------------	----------------

Ukoliko se na kupalištu postavljaju baldahini, isti se mogu postaviti na dijelu kupališta gdje je predviđeno postavljanje suncobrana i ležaljki. Jedan baldahin zauzima prostor od najmanje 8m² i zamjenjuje prostor namijenjen za postavljanje 1 suncobrana i 2 ležaljke.

Osloboditi od plažnog mobilijara:

- **1/2 plaže po dužini**, i taj prostor jasno označiti
- **zonu uz more u širini od najmanje 3m**, radi slobodnog kretanja, ulaza i izlaza kupača,
- **pristup do mora**, u širini od najmanje 1m, na svakih 20m

Na ulazu u kupalište istaći :

- **tablu sa informacijama o kupalištu** koja sadrži: naziv i vrstu kupališta, ime korisnika/zakupca, dužinu zahvata, plan organizacije kupališta sa skicom, radno vrijeme kupališta, tačan/dozvoljen broj plažnog mobilijara po vrstama, cjenovnik plažnog mobilijara (sa naznakom vremena do kada se plažni mobilijar naplaćuje), zonu uz more za slobodan prolaz kupača, kao i usluge koje se pružaju na plaži, brojeve telefona i nazive nadležnih inspekcijских službi i link sa informacijama o kvalitetu morske vode, na crnogorskom i engleskom jeziku.
- **tablu sa informacijama o plažnom redu** koja sadrži pravila ponašanja na kupalištu i način i uslove korišćenja opreme na kupalištu, na crnogorskom i engleskom jeziku.

4. SANITARNO - HIGIJENSKI USLOVI I OPREMA NA KUPALIŠTU:

Kupalište treba da bude opremljeno neophodnim uređajima i opremom, i to:

- jednim sanitarnim čvorom na svakih 1000m² površine kupališta (koji može biti izrađen od čvrstog materijala ili može da bude montažni kontejnerskog tipa i priključen na javni kanalizacioni sistem ili mobilni ukoliko ne postoji mogućnost priključka);
- mobilnim korpama za otpatke, koje su postavljene na svakih 10m i korpama za selektivno odlaganje otpada ukoliko za to postoji mogućnost, izrađene od adekvatnog materijala pogodnog za održavanje;
- dva tuša na svakih 50m kupališta;
- dvije kabine za presvlačenje na svakih 50m, izrađene od montažno/demontažnih materijala pogodnih za održavanje i bez reklamnih natpisa;
- protivpožarnim aparatom.

tuševi	kabine za presvlačenje	sanitarni objekat	korpe za otpatke	protivpožarni aparat
6	6	6	15	1

5. USLOVI BEZBIJEDNOSTI KUPALIŠTA

Spasilačka služba treba da ima najmanje jednog spasioca koji ispunjava uslove utvrđene zakonom kojim se uređuje Crveni krst, na svakih 50m dužine obale u julu i avgustu, odnosno na svakih 100m dužine obale u ostalim mjesecima, o čemu je potrebno posjedovati važeći dokument Crvenog krsta.

MJESEC	BROJ SPASILACA	OPREMA I USLOVI
maj, jun septembar i oktobar	1	Lična oprema spasioca na vodi: uniforma (majica i šorts sa oznakom spasilačke službe na crnogorskom i engleskom jeziku), pištaljka, mobilni telefon, bova za spašavanje, dvogled i laka ronilačka oprema
jul i avgust	3	

	KOM	OPREMA I USLOVI
SPASILAČKA KULA sa informativnom tablom o bezbjednosti kupaća i kompletom signalizacionih zastavica	1	Spasilačka kula se postavlja na svakih 100m dužine obale, sa istanućim natpisom "spasilac" na crnogorskom i engleskom jeziku, dok se spasilački punkt postavlja na svakih 50m, između dvije kule za spasioce u neposrednoj blizini vode. Oprema na kuli i punktu obuhvata: dvogled, bova za spašavanje, signalizacione zastavice, mobilni telefon i oprema za prvu pomoć.
SPASILAČKI PUNKT sa informativnom tablom o bezbjednosti kupaća i kompletom signalizacionih zastavica	1	<p>Tabla sa informacijama o bezbjednosti kupaća koja sadrži informacije o radnom vremenu spasioca, objašnjenjem značenja boja zastavica i drugim informacijama koje su bitne za bezbjednost kupaća, na crnogorskom i engleskom jeziku. Tabla se postavlja na spasilačkoj kuli i/ili punktu.</p> <p>Signalizacione zastavice (u tri boje) se postavljaju na spasilačkoj kuli i/ili punktu. Označavaju bezbjednosne uslove za kupanje i moraju stalno biti vidno istaknute (zelena - bezbjedno i bezopasno kupanje, žuta - kupanje je ograničeno i može biti opasno, crvena - kupanje je zabranjeno ili spasioc nije na dužnosti).</p> <p>Sastavni dio spasilačke opreme obuhvata i 1 (jedan) čamac za spašavanje na svakih 200m dužine obale.</p>

Ograđivanje kupališta sa mora: Vodeni prostor kupališta, na udaljenosti od 100m od obale ograđuje se bova koje su međusobno povezane jedna crvena i jedna bijela bova valjkastog oblika, svaka dužine 80cm, prečnika 15cm i obima 50cm, koje su ankerisane (usidrene) tegovima većim od 50kg.

6. POSEBNI USLOVI ZA JAVNO-PORODIČNO KUPALIŠTE:

- rekviziti za igru djece na kupalištu i u moru (lopte, kantice, lopatice, modeli za igru u pijesku)
- animacija za djecu
- uređeni prilazi moru prilagođeni potrebama djece (pijesak, mali šljunak)
- uređeni prostori za boravak djece na kupalištu

7. ZAŠTIĆENI OBJEKAT PRIRODE

Rješenjem o zaštiti objekata prirode iz 1968. godine plaža Čanj je stavljena pod zaštitu kao **rezervat prirodnog predjela**, te je radnje, aktivnosti i djelatnosti potrebno odvijati u skladu sa odredbama člana 40 Zakona o zaštiti prirode („Sl. list Crne Gore“ 4/16, 18/19).

8. Sastavni dio ovih uslova su skice ograđivanja kupališta sa morske strane, informativne table, table plažnog reda i table sa informacijama za bezbjednost kupaća.

Obradivač:
Milica Masanović,
Saradnik za organizaciju kupališta

Aleksandra Ivanović
Rukovodilac Službe za održivi razvoj

Milica

IDEJNO RJEŠENJE

PROJEKTNI ZADATAK

Ulica 27.marta, 81 000 Podgorica

PROJEKTNI ZADATAK

za izradu Idejnog rješenja za uređenje javnog-porodičnog kupališta lokacija br. 2D, opština Bar

A. UVOD

Za potrebe investitora "Bova beach" d.o.o. iz Bara potrebno je idejnim rješenjem predvidjeti uređenje kupališta na lokaciji br. 2D, dio kat.parc.br. 1281/1 K.O. Mišići, Bar.

B. PREDMET PROJEKTOG ZADATKA

Predmet ovog Projektnog zadatka je izrada projektno- tehničke dokumentacije za uređenje kupališta:

- Izrada idejnog rješenja

Tokom izrade tehničke dokumentacije potrebno je pridržavati se važećih standarda, zakona i dobre projektantske prakse.

C. OSNOVNI PODACI ZA PROJEKTOVANJE

Planiranu tehničku dokumentaciju prilagoditi i projektovati prema izdatim UTU-ima, uslovima za organizaciju javno-porodičnog kupališta, zahtjevima i potrebama korisnika uz tehnička rješenja koja odgovaraju savremenim tehnologijama gradnje i komfora prostora po važećim standardima.

Kupalište oblikovati i obraditi u skladu sa tradicionalnim nasleđem, prirodnim materijalom u primjerenim bojama.

Plažni inventar, takođe, projektovati od drveta i ostalih prirodnih materijala.

Podgorica, oktobar 2019.godine

Investitor :



IDEJNO RJEŠENJE

TEKSTUALNA DOKUMENTACIJA

Ulica 27.marta, 81 000 Podgorica

TEHNIČKI OPIS

INVESTITOR:	“Bova beach” d.o.o.
OBJEKAT :	Kupalište, lokacija br. 2D, opština Bar
LOKACIJA:	Dio kat.parc.br.1281/1 K.O. Mišići, Bar
PROJEKAT:	IDEJNO RJEŠENJE
PROJEKTANT:	“STUDIO FAADU” d.o.o. Podgorica
AUTOR:	Saša Đurišić, Msc. arh.
ODGOVORNI PROJEKTANT ARHITEKTURE:	" STUDIO FAADU" d.o.o. Arh. Jakov Lopušina, dipl.ing.
SARADNICI:	Saša Đurišić, Msc. arh.

OBRAZLOŽENJE KONCEPTA RJEŠENJA

Lokacija

Lokacija kupališta determinisana je u tehničkom smislu izdatim urbanističko-tehničkim uslovima br. 0206-1413/12-UP izdatih 15.05.2019.godine od strane javnog preduzeća za upravljanje morskim dobrom Crne Gore kao i izdatim uslovima za uređenje javno-porodičnog kupališta br.0206-1413/12-UP od 15/52019 godine a uskladjena sa zadatim granicama i nalazi se u dijelu katastarske parcele br. 1281/1 K.O. Momišići, Bar.

Lokacija sa primarnom putnom mrežom (*sa prvenstvenom funkcijom kolsko-pješačkog saobraćaja*) povezana sekundarnom putnom mrežom kojoj je osnovni zadatak opsluživanje urbanih sadržaja.

Lokacija kupališta je dio obale (*plaže*) uz Jadransko more i nalazi se u zoni morskog dobra, koje je Atlasom crnogorskih plaza i kupališta i predviđeno kao javno-porodično kupalište, označeno **2D** – Plaža Čanj, opština Bar.

Kupalište je dužine 150m', površine plažnog prostora 6.500m², max.broja plažnog kompleta 265 komada, koji su raspoređeni na ½ plažnog prostora, tj.na 3.250m².

Kupalište je sa kopnene strane obilježeno drvenim stubićima visine 60 cm, koji su međusobno povezani konopom. Sa vodene strane kupalište je ograđeno na udaljenosti od 100 m od linije obale plutajućim bovama (*valjkastog oblika, dužine 80 cm, prečnika 15 cm i obima 50 cm*) koje su međusobno povezane kanapom. Postavljaju se naizmjenično, crvena i bijela plutajuća bova, radi postizanja vidljivosti oznaka.

Koncept

Koncept je determinisan sa više odrednica i stepenovan je sa:

- Optimalnim odnosom prema uslovima zadate planske i programske cjeline.
- Kvalitetnim odnosom planiranog kupališta prema okruženju, dodatnog volumena novih struktura u prostoru koje su ograničene UTU-ima kao i samim položajem, sa prepoznatljivom arhitekturom, upotrebom prirodnih materijala (*drvo, kanap, pjesak*) i savremenih obrazaca arhitekture čiji je cilj udobni boravak u prostoru.

Kompozicija

U kompozicionom smislu kupalište se sastoji iz 4 zone.

Prva zona predstavlja privremeni objekat sa terasom i on se nalazi u zapadnom dijelu kupališta (ova zona biće tretirana posebnim projektom).

Druga zona su ležaji (2 lezaljke sa suncobranom), dok se u trećoj zoni nalaze kompleti su sanitarno-higijenski objekti sa tuševima i kabinama za presvlačenje.

Četvrta zona predstavlja zonu oslobođenu od plažnog mobilijara.

Privremeni objekat (bar sa terasom) nalazi se u zapadnom dijelu kupališta, okrenut prema moru. Uz privremeni objekat nalaze se 11 stolova sa stolicama. U prvoj zoni do bara nalaze se ležaji u vidu kompleta (dvije lezaljke sa suncobranom) ukupno 132.

Suncobrani su jednoobrazni i prekriveni trskom.

Drvene staze preko kojih se dolazi do plažnog mobilijara širine su 1.5 m i nalaze se na svakih 20m kopnenog dijela plaže.

Polovina kupališta oslobođena je od plažnog mobilijara. Ukupan kapacitet kupališta je 246 korisnika (*max.zadato 530*).

Na kupalištu se nalaze i 4 mobilna montažno-demontažna sanitarna objekta koji su napravljeni od prirodnog materijala (drvo). Oni se montiraju na gotovu drvenu podlogu koja se može postaviti i ukloniti sa lokacije u djelovima. Otpadne vode iz sanitarnih objekata odvođe se u gradsku kanalizaciju. Na kupalištu se nalaze 4 kabine za presvlačenje i 6 plažnih tuševa raspoređenih proporcionalno u odnosu na kupalište. Kabina za presvlačenje je jednodimenzionalna ukupne površine 3 m². Konstrukcija kabine za presvlačenje je drvena, dok su strane od vodootpornog platna. Tuševi su montirani na vodo-propusnu platformu od drveta i strogo je zabranjena upotreba hemiskih i kozmetičkih preparata prilikom tuširanja, što će biti vidno istaknuto.

Na kupalištu br. **2D** koje je dužine 150m nalaze se 2 osmatračnice koje su namijenjene za boravak spasilaca i smještanje spasilačke opreme. Spasilačka osmatračnica izgrađena je od drvene konstrukcije. Osmatračnica svojim izgledom, oblikovanjem i bojom usklađena je sa prostorom u kojem se postavlja.

Na kupalištu se nalaze tri informativne table:

1. Tabla sa informacijama o kupalištu, dimenzija 100x100 cm, koja sadrži naziv plaže, dužinu zahvata, plan organizacije kupališta sa skicom, kao i usluge koje pružaju na plaži.
2. Tabla sa informacijama o plažnom redu, dimenzija 70x130 cm, koja sadrži higijenski red, zabrane, način i uslove korišćenja kupališne opreme i pravila ponašanja na kupalištu.

3. Tabla sa informacijama o bezbjednosti kupaca dimenzija 100x150 cm, koja sadrži informacije o radnom vremenu spasioca, objašnjenjem značenja boja zastavice i drugim informacijama koje su bitne za bezbjednost kupaca.

Sve tri table su na crnogorskom, grčkom i engleskom jeziku.

Materijalizacija

Na kupalištu br. **2D** na plaži Čanj u Baru korišćeni su isključivo prirodni materijali.

Za plažni bar korišćeno je lokalno drvo (*smrča*). Sav plažni mobilijar (*ležaljke, suncobrani, osmatračnica za spasioca, sanitarni objekti*), takođe su urađeni od lokalnih prirodnih materijala - drvo, trska, kanap i pijesak.

Infrastruktura

Projektom su predviđene instalacije vodovoda i kanalizacije i elektroinstalacije jake struje koje su obrađene posebnim projektom kojim je tertian objekat plažnog bara, a u skladu sa izdatim uslovima.

Rekapitulacija površina i struktura prostra

OPŠTE KARAKTERISTIKE KUPALIŠTA

dužina kupališta	površina plažnog prostora	1/2 kupališta oslobođena od p.mobilijara	suncobrani	ležaljke
150 m	6500 m ²	3250 m ²	143 (max 265)	264 (max 530)

Odgovorni projektant:


Podgorica, Oktobar 2019. god.

Arh.Jakov Lopušina, dipl.ing.

ARHITEKTURA

GRAFIČKA DOKUMENTACIJA

Ulica 27.marta, 81 000 Podgorica

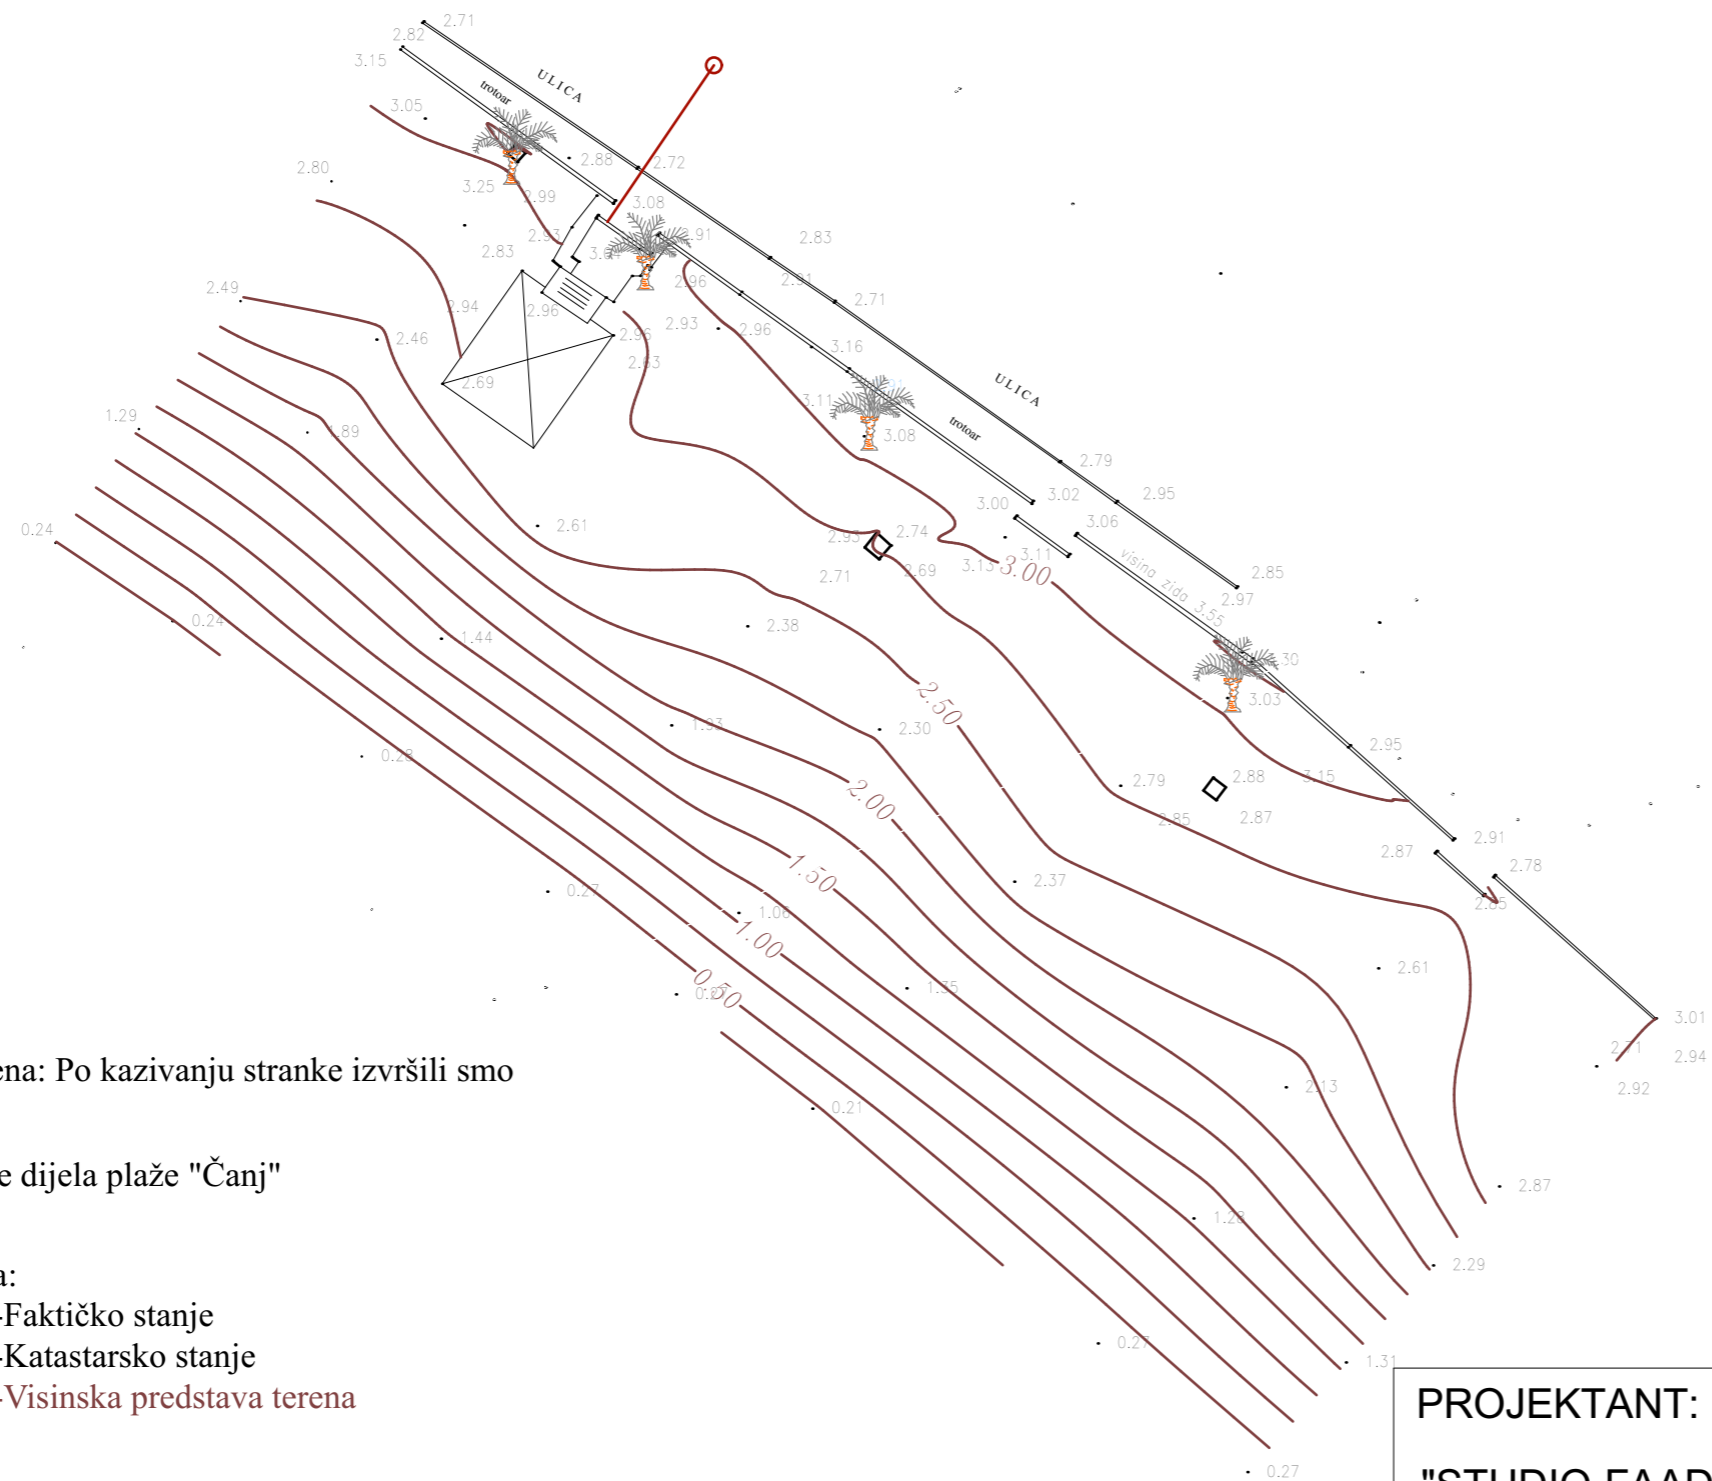


Napomena: Po kazivanju stranke izvršili smo


snimanje dijela plaže "Čanj"

Legenda:

- Faktičko stanje
- Katastarsko stanje
- Visinska predstava terena

PROJEKTANT: "STUDIO FAADU" d.o.o.				INVESTITOR: "BOVA BEACH" d.o.o.	
Objekat: Kupalište, lokacija br. 2D, opština Bar		Lokacija: Dio kat.parc.br.1281/1 K.O. Mišići, Bar			
Glavni inženjer : Arh. Jakov Lopušina, dipl.ing.		Vrsta tehničke dokumentacije: IDEJNO RJEŠENJE			
Odgovorni inženjer : Kalač Alen dipl.ing.geod.		Dio tehničke dokumentacije: ARHITEKTURA		Razmjera: 1:700	
Saradnik/ci: Saša Đurišić, Msc.arh		Prilog: Geodetska podloga	Br.priloga: 01	Br.strane: 01	
Datum izrade i M.P.: Jun 2019 god.		Datum revizije i M.P.:			

KUPALIŠTE 2D, PLAŽA ČANJ

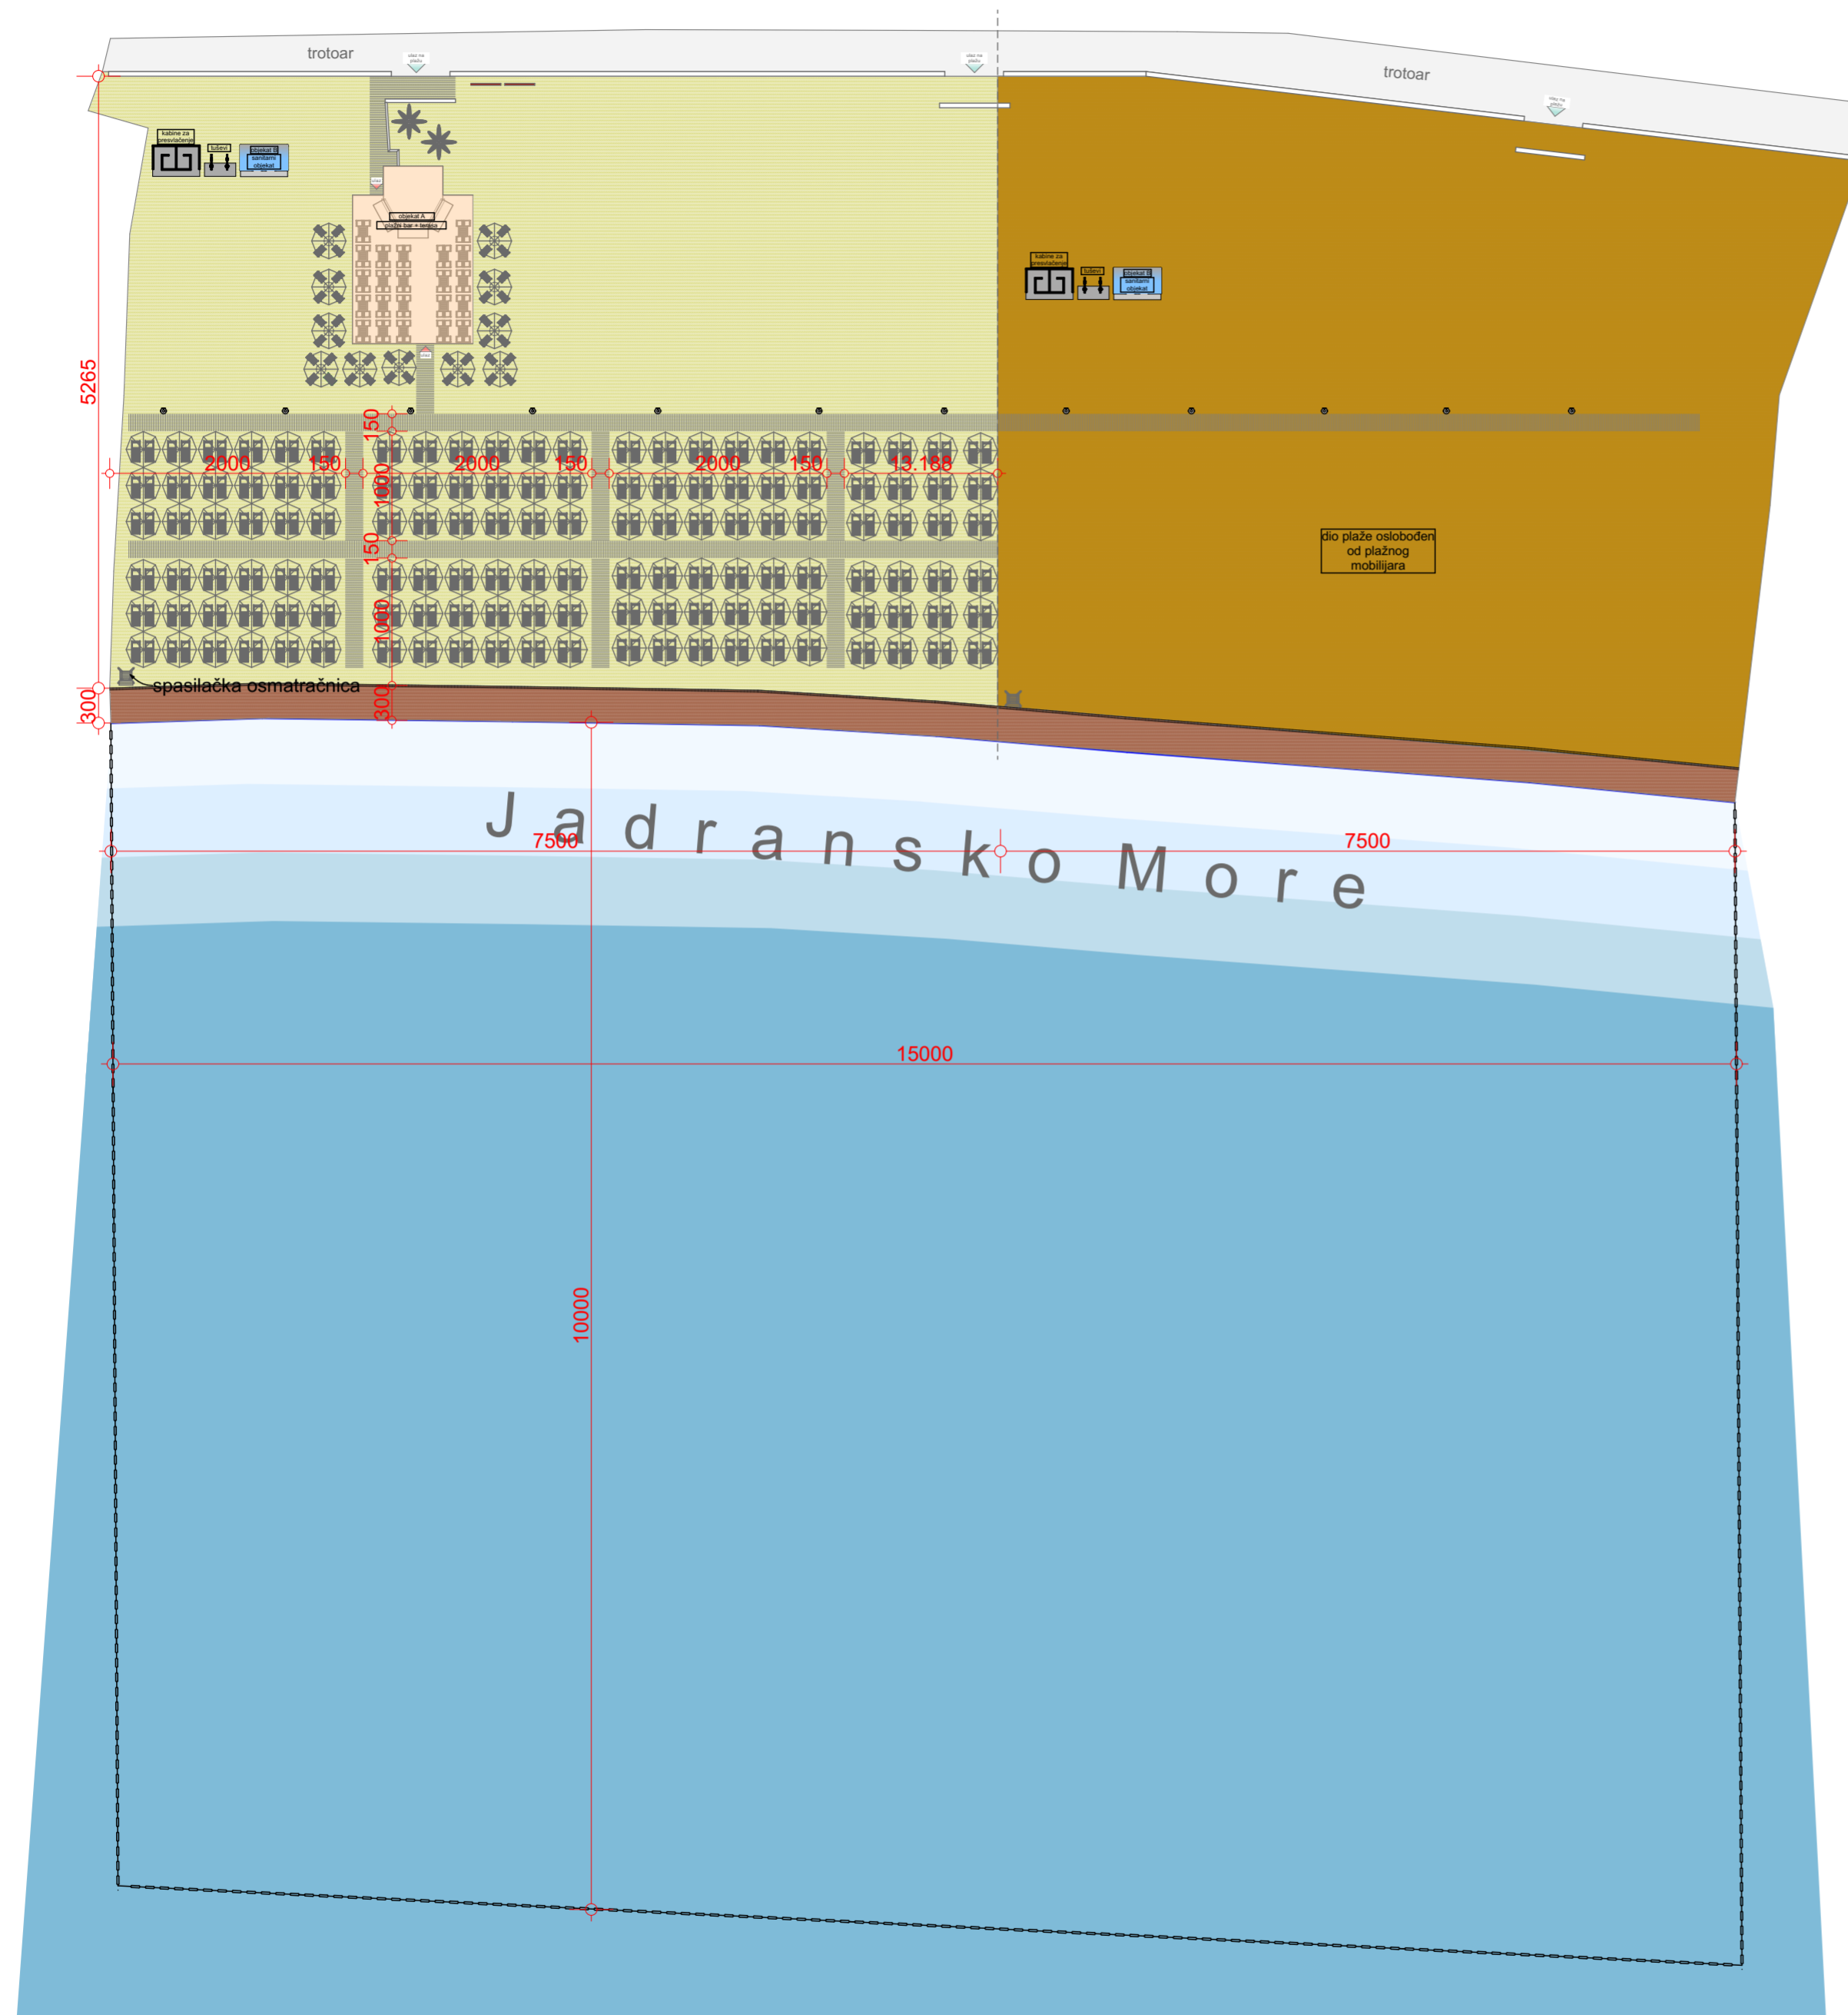

OPŠTE KARAKTERISTIKE KUPALIŠTA

dužina kupališta	površina plažnog prostora	1/2 kupališta oslobođena od p.mobilijara	suncobrani	ležaljke
150 m	6500 m ²	3250 m ²	143 (max 265)	264 (max 530)

LEGENDA PLAŽNOG MOBILIJARA

oznaka	naziv	količina	količina	naziv	oznaka
	informativne table	2	345 m	bove	
	korpe za otpatke	12	2	spasilačka osmatračnica	
	ležaljke	264	4	kabine za presvlačenje	
	suncobrani	143	4	tuševi	

LEGENDA OZNAKA I MATERIJALA

	trotoar	more	
	pijesak	staze	
	ulaz na plažu	ulaz u plažni bar	

LEGENDA PIVREMENIH OBJEKATA

oznaka	naziv objekta	P (m ²)	P (m ²)	naziv objekta	oznaka
OBJEKAT A	plažni bar + terasa	23,5+100	8	sanitarni objekat	OBJEKAT B

PROJEKTANT:

"STUDIO FAADU" d.o.o.



INVESTITOR:

"BOVA BEACH" d.o.o.

Objekat:

Kupalište, lokacija br. 2D, opština Bar

Lokacija:

Dio kat.parc.br.1281/1
K.O. Mišići, Bar

Glavni inženjer :

Arh. Jakov Lopušina, dipl.ing.

Vrsta tehničke dokumentacije:

IDEJNO RJEŠENJE

Odgovorni inženjer :

Arh. Jakov Lopušina, dipl.ing.

Dio tehničke dokumentacije:

ARHITEKTURA

Razmjera:

1:500

Saradnik/ci:

Saša Đurišić, Msc.arh

Prilog:

Situacioni plan

Br.priloga:

02


Br.strane:


02

Datum izrade i M.P.:


Datum revizije i M.P.:

Jun 2019 god.

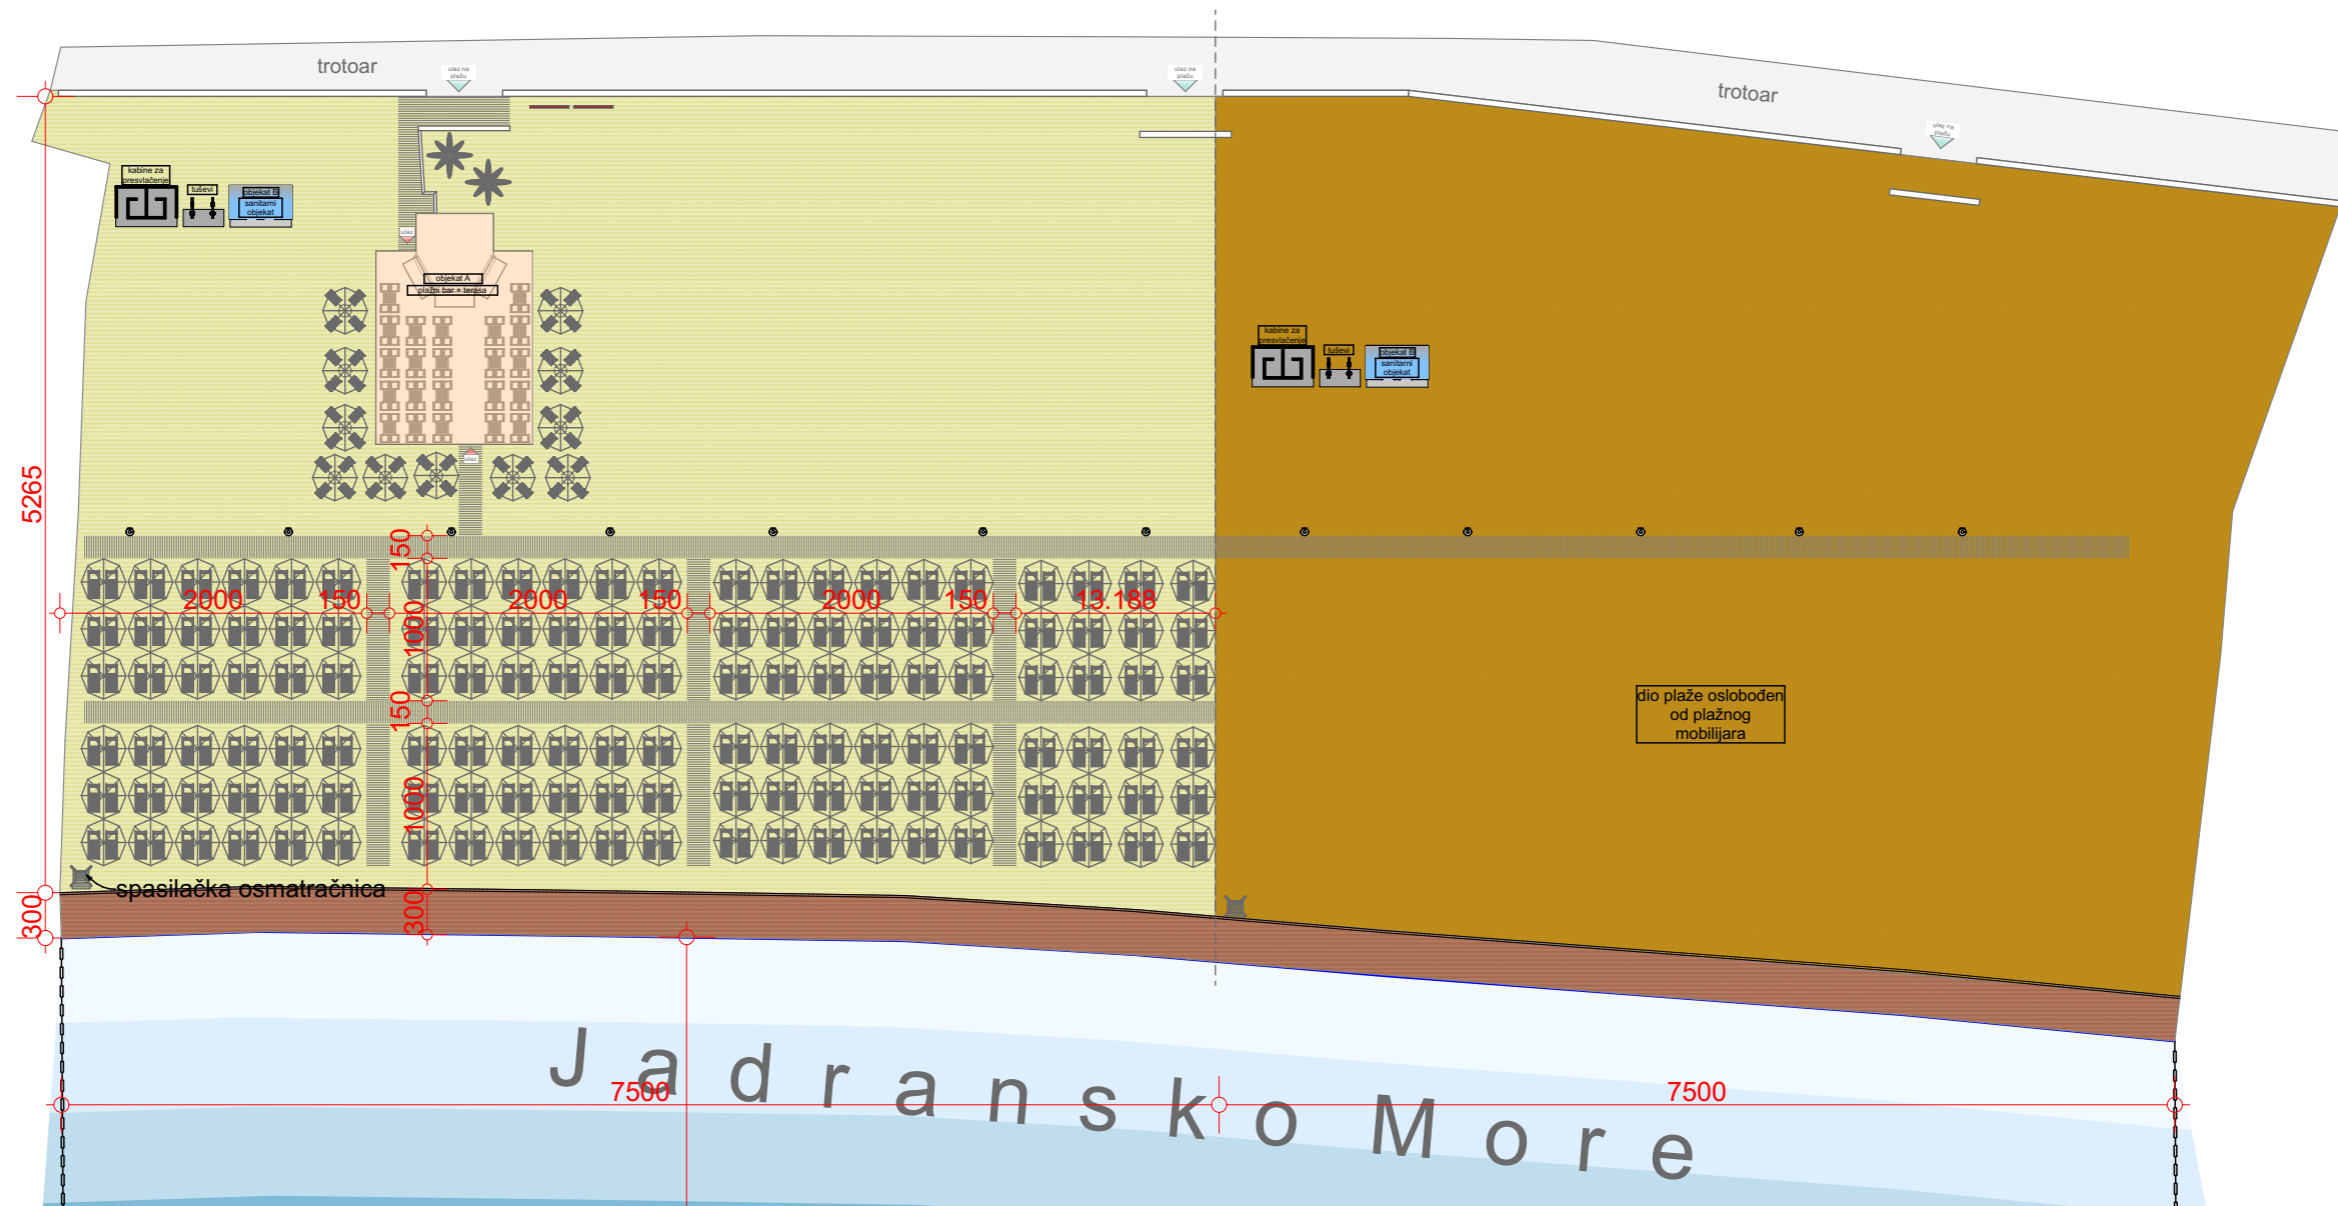

PROJEKTANT: "STUDIO FAADU" d.o.o.		INVESTITOR: "BOVA BEACH" d.o.o.
Objekat: Kupalište, lokacija br. 2D, opština Bar	Lokacija: Dio kat.parc.br.1281/1 K.O. Mišići, Bar	
Glavni inženjer : Arh. Jakov Lopušina, dipl.ing.	Vrsta tehničke dokumentacije: IDEJNO RJEŠENJE	
Odgovorni inženjer : Arh. Jakov Lopušina, dipl.ing.	Dio tehničke dokumentacije: ARHITEKTURA	Razmjera: 1:500
Saradnik/ci: Saša Đurišić, Msc.arh	Prilog: Uža situacija	Br.priloga: 03 Br.strane: 03
Datum izrade i M.P: Jun 2019 god.	Datum revizije i M.P:	

1. Tabla sa informacijama o kupalištu

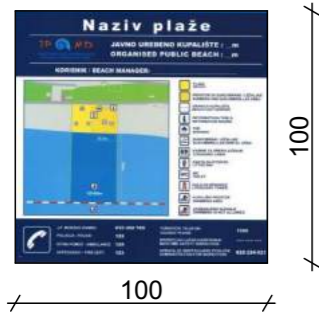


2. Tabla sa informacijama o plažnom redu




3. Tabla sa informacijama o bezbjednosti




4. Bove

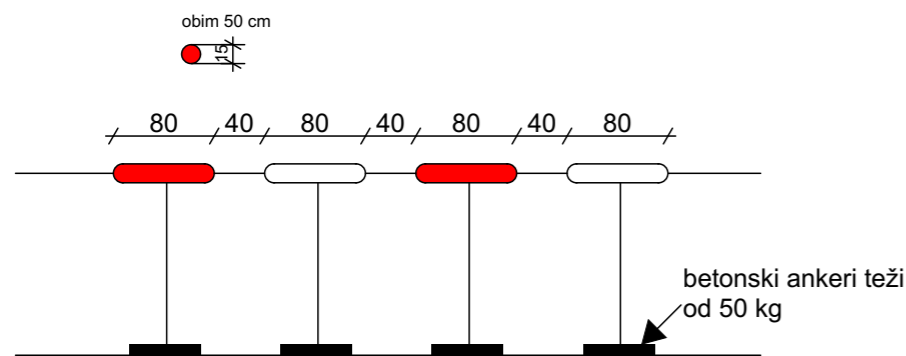


5. Ležaljke sa suncobranom

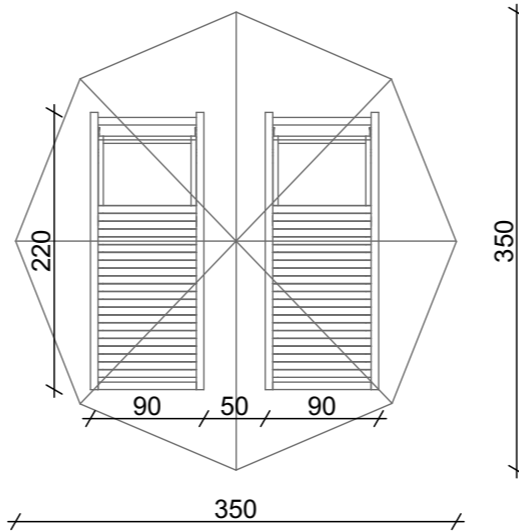


6. Spasilačka osmatračnica

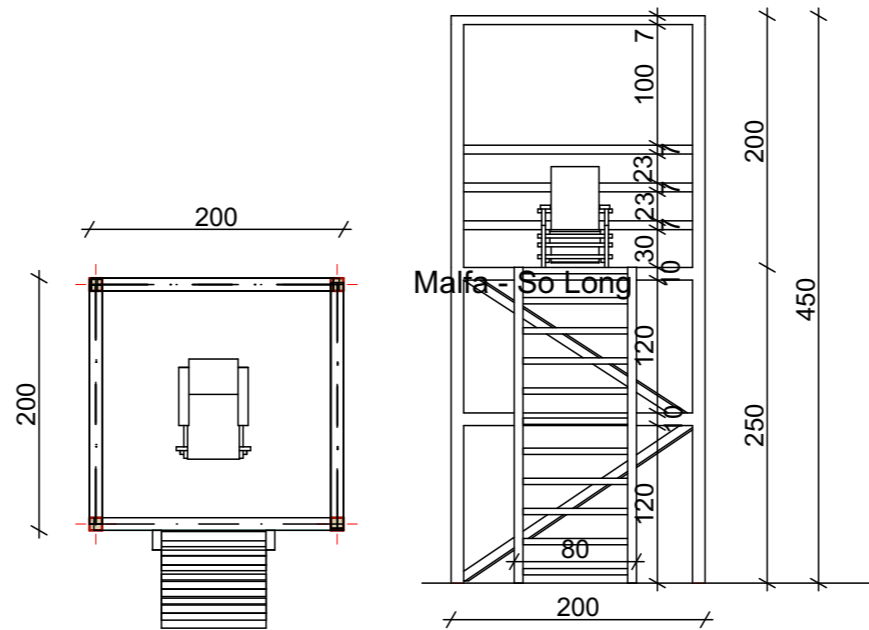


7. Kabine za presvlačenje

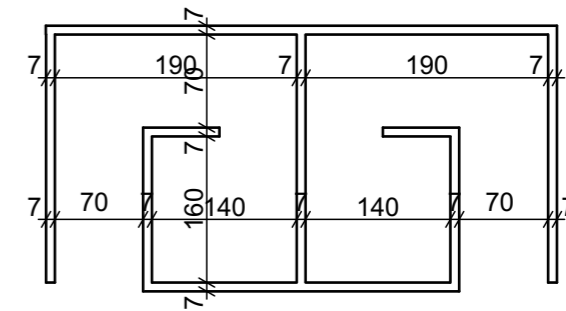


8. Korpe za otpatke

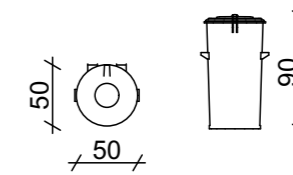


9. Tuševi

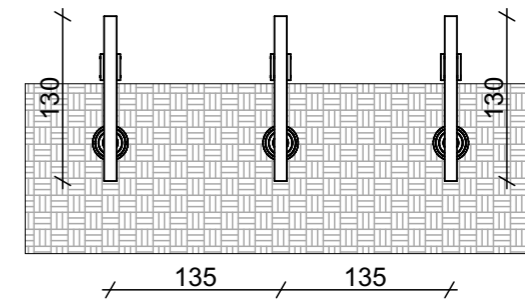

PROJEKTANT: "STUDIO FAADU" d.o.o.		INVESTITOR: "BOVA BEACH" d.o.o.	
Objekat: Kupalište, lokacija br. 2D, opština Bar		Lokacija: Dio kat.parc.br.1281/1 K.O. Mišići, Bar	
Glavni inženjer : Arh. Jakov Lopusina, dipl.ing.		Vrsta tehničke dokumentacije: IDEJNO RJEŠENJE	
Odgovorni inženjer : Arh. Jakov Lopusina, dipl.ing.		Dio tehničke dokumentacije: ARHITEKTURA	Razmjera: Br.priloga: 04 Br.strane: 04
Saradnik/ci: Saša Đurišić, Msc.arh		Prilog: Izgled plažnog mobilijara	Br.priloga: 04
Datum izrade i M.P: Jun 2019 god.		Datum revizije i M.P:	

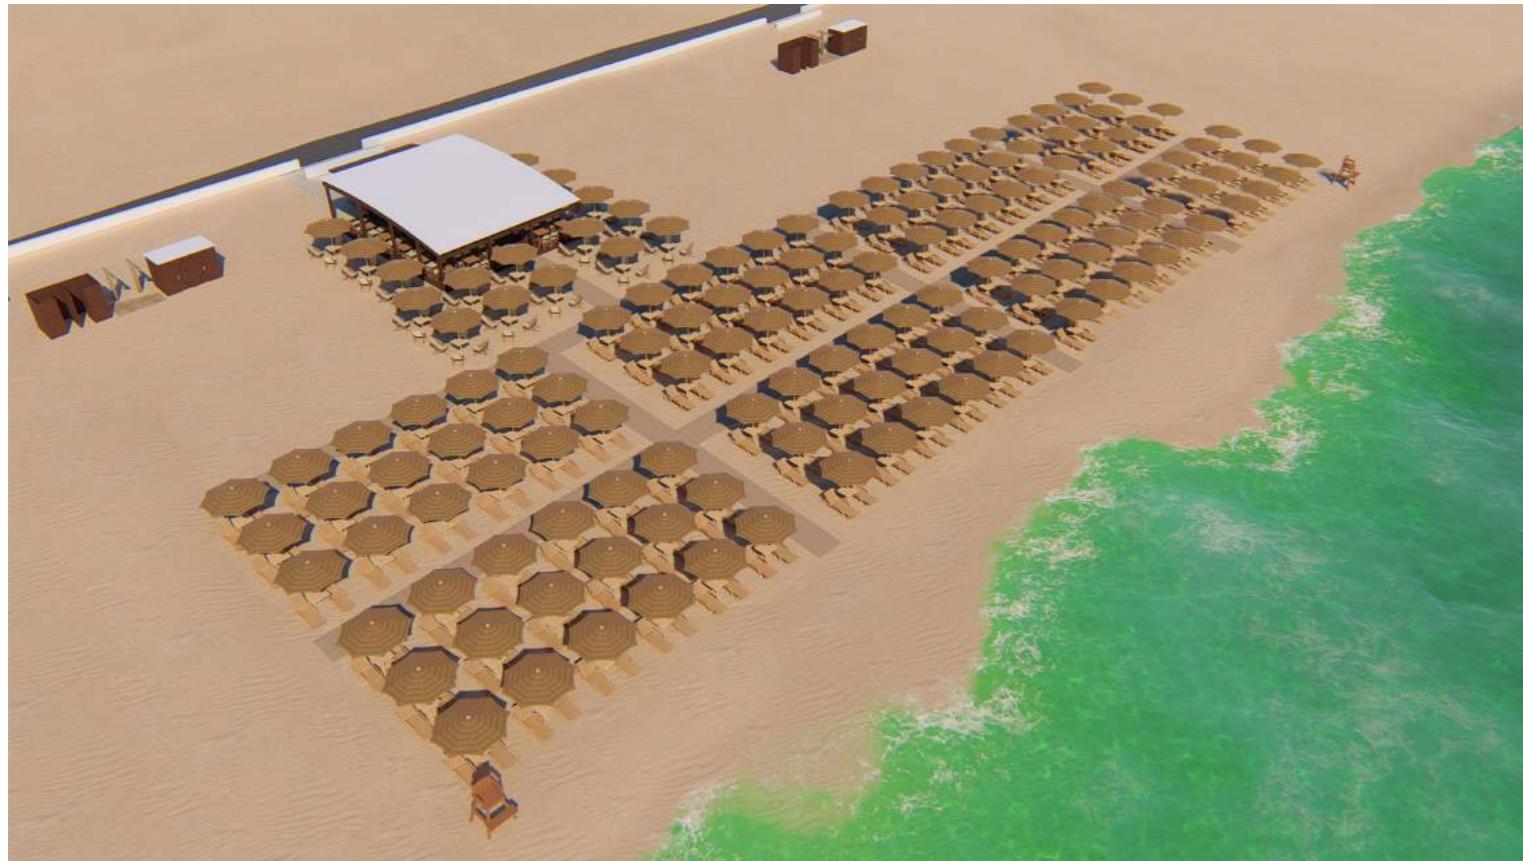

PROJEKTANT: "STUDIO FAADU" d.o.o.				INVESTITOR: "BOVA BEACH" d.o.o.	
Objekat: Kupalište, lokacija br. 2D, opština Bar		Lokacija: Dio kat.parc.br.1281/1 K.O. Mišići, Bar			
Glavni inženjer : Arh. Jakov Lopušina, dipl.ing.		Vrsta tehničke dokumentacije: IDEJNO RJEŠENJE			
Odgovorni inženjer : Arh. Jakov Lopušina, dipl.ing		Dio tehničke dokumentacije: ARHITEKTURA		Razmjera: 	
Saradnik/ci: Saša Đurišić, Msc.arh		Prilog: 3D prikaz	Br.priloga: 05	Br.strane: 05	
Datum izrade i M.P: Jun 2019 god.		Datum revizije i M.P:			