

OBRAZAC 1

elektronski potpis projektanta	elektronski potpis revidenta
--------------------------------	------------------------------

INVESTITOR¹ _____“GREEN FOREST“ doo, Bar_____

OBJEKAT² PRIVREMENI UGOSTITELJSKI OBJEKAT SA TERASOM označenom br. 5.2. u opštini Bar predviđeni - Programom privremenih objekata u zoni morskog dobra u opštini Bar za period 2019-2023.god. i Atlasom Crnogorskih plaža i kupališta za period od 2019.-2023.god.

LOKACIJA³ Lokacija br. 5.2 u opštini Bar predviđena - Programom privremenih objekata u zoni morskog dobra u opštini Bar za period 2019-2023.god. i Atlasom Crnogorskih plaža i kupališta za period od 2019.-2023.god., na kat.parceli 3478/1 KO Novi Bar, opština Bar_

VRSTA TEHNIČKE DOKUMENTACIJE⁴ IDEJNO REŠENJE

PROJEKTANT⁵ “LABORATORIJA DIZAJNA“doo, Podgorica

ODGOVORNO LICE⁶ IVANA MEDENICA dipl.ing.arh

GLAVNI INŽENJER⁷ IVANA MEDENICA dipl.ing.arh

¹ Naziv/ime investitora

² Naziv projektovanog objekta

³ Mjesto građenja, planski dokument, urbanistička parcela, katastarska parcela



⁴ Idejno rješenje, idejni projekat, glavni projekat odnosno projekat izvedenog objekta projekat (ako je u pitanju naslovna strana cjelokupne tehničke dokumentacije)

⁵ Naziv privrednog društva, pravnog lica odnosno preduzetnika koji je izradio tehničku dokumentaciju

⁶ Ime odgovornog lica u privrednom društvu, pravnom licu odnosno ime i prezime preduzetnika



⁷ Ime i prezime glavnog inženjera.

- **GRAFIČKA DOKUMENTACIJA**

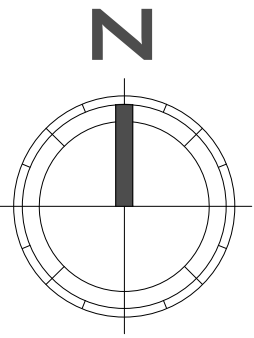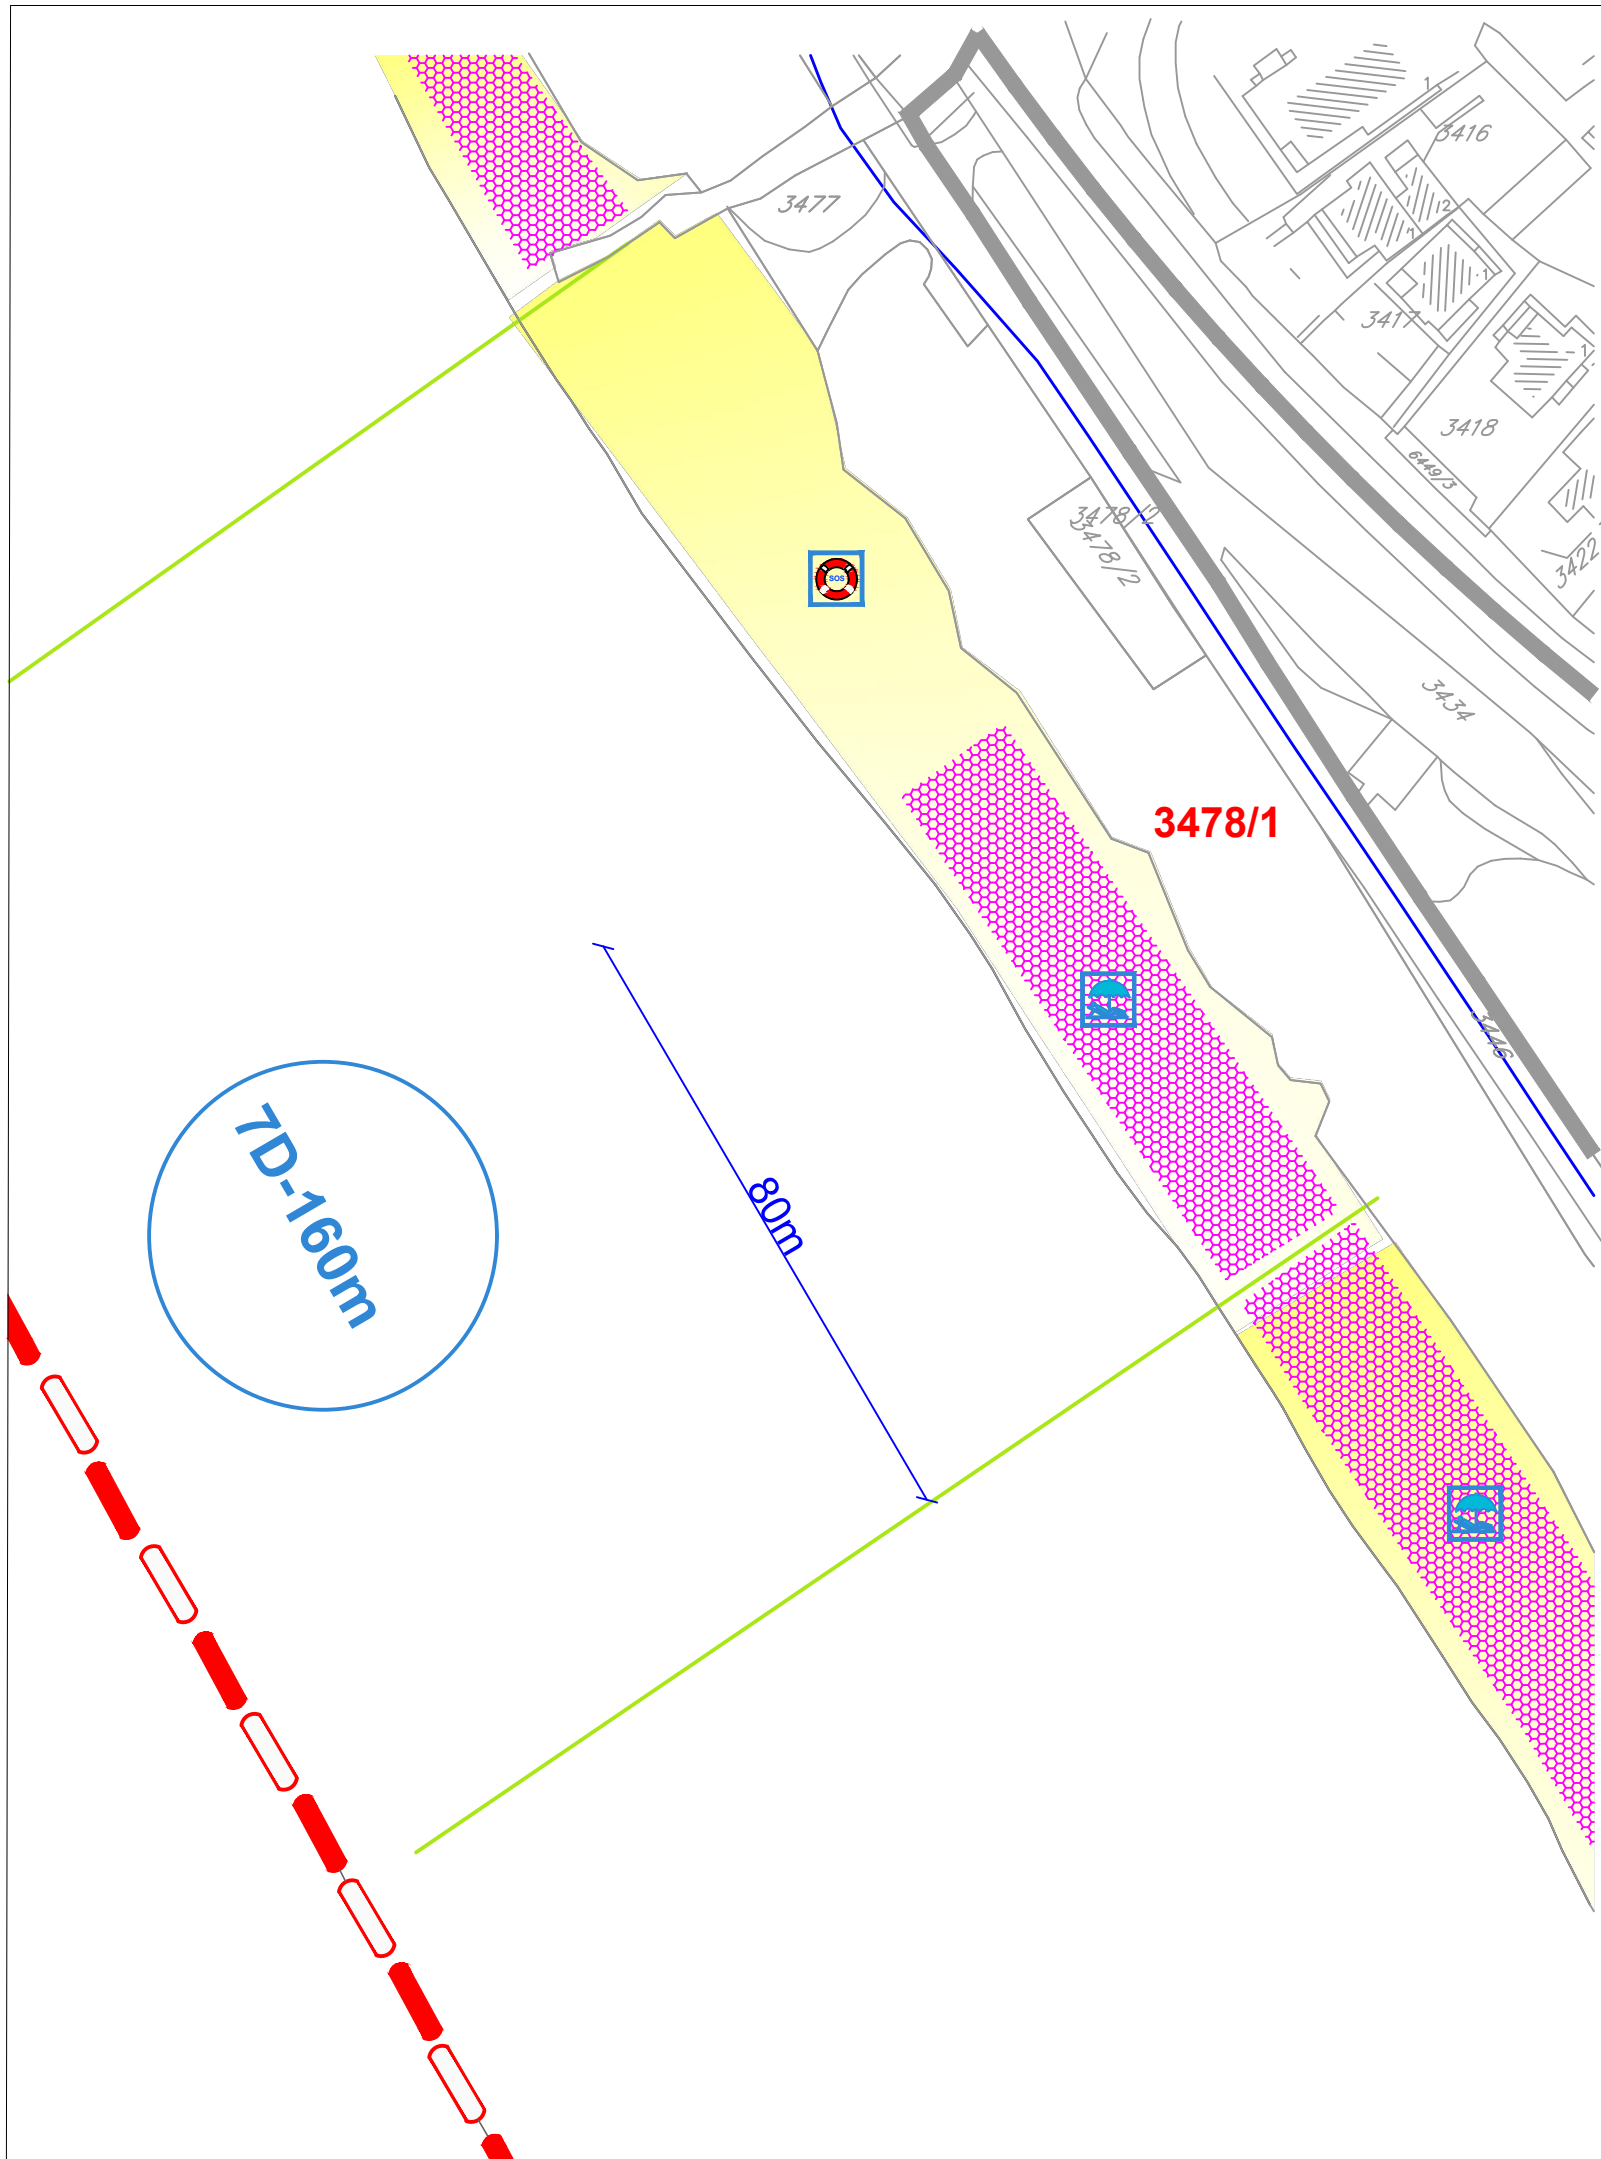



PROJEKTANT: LABORATORIJA DIZAJNA d.o.o.		INVESTITOR: FOREST DOO, Bar		
Objekat	Montazno demontazni privremeni objekat - Terasa ugostiteljskog objekta	Lokacija: lokacija oznacena br 5.2 u opštini Bar predviđena - Programom privremenih objekata u zoni morskog dobra u opštini Bar za period 2019. - 2023. god.		
Vodeći projektant	Ivana Medenica, dipl.inž.arh	Vrsta tehničke dokumentacije: IDEJNO RJEŠENJE		
Odgovorni projektant	Ivana Medenica, dipl.inž.arh	Dio tehničke dokumentacije:	ARHITEKTURA	Razmjera: R 1/1000
Saradnici	Marija Ičević, dipl.inž.arh	Prilog:	Šira situacija	Br. priloga: Br. strane:
Datum izrade i M.P.		Datum revizije i M.P.		

MONTAŽNO-DEMONTAŽNI PRIVREMENI
OBJEKAT NA LOKACIJI 5.2 U PROGRAMU
PRIVREMENIH OBJEKATA U ZONI MORSKOG
DOBRA ZA PERIOD 2019.-2023.

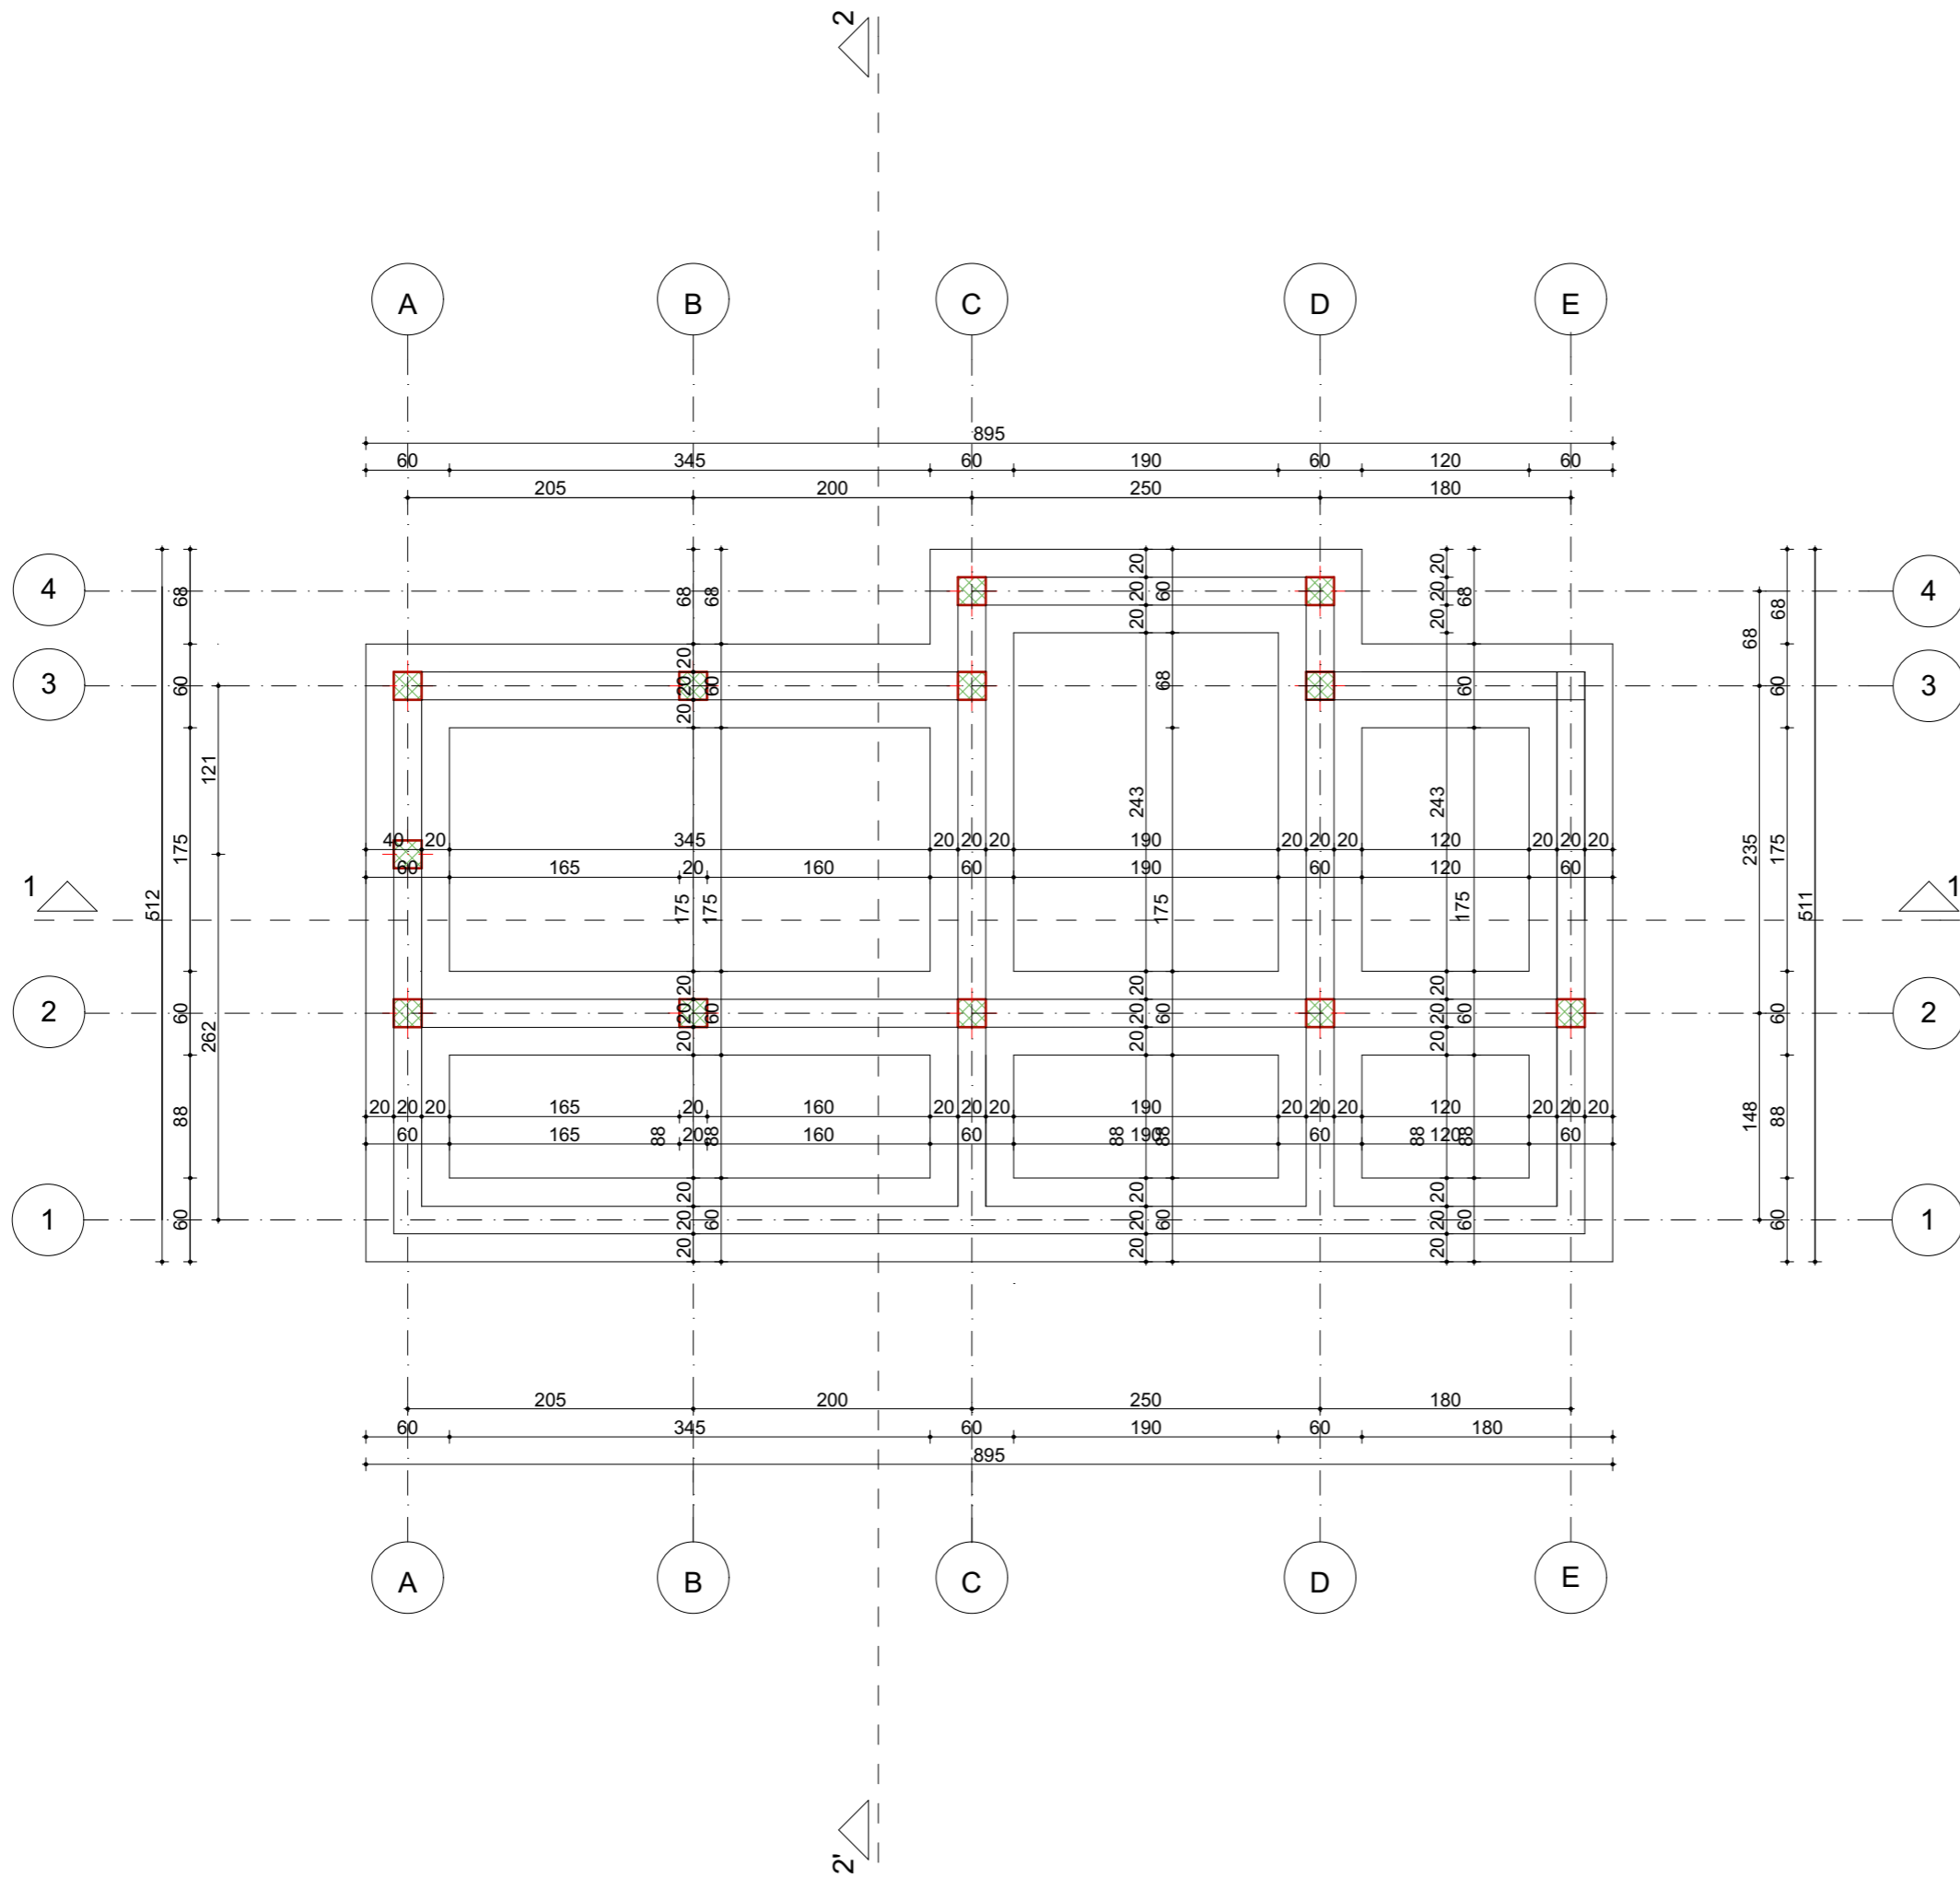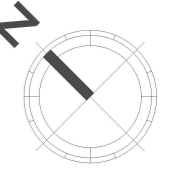

PROJEKTANT: "LABORATORIJA DIZAJNA" doo, Podgorica	INVESTITOR: "GREEN FOREST" doo, Bar
objekat: MONTAŽNO- DEMONTAŽNI PRIVREMENI OBJEKAT	5.2 u Programu priv.objekata u zoni morskog dobra za period od 2019.-2023.god.
vodeći projektant: IVANA MEDENICA dipl.ing.arh	Vrsta teh.dokumentacije: IDEJNO RJEŠENJE
odgovorni projektant: IVANA MEDENICA dipl.ing.arh	Dio teh.dokumentacije: ARHITEKTURA
saradnik: MARIJA IČEVIĆ dipl.ing.arh.	Prilog: OSNOVA TEMELJA
	Br.priloga: 2
	Br.strane: 2
	Datum revizije i M.P.



MONTAŽNO-DEMONTAŽNI PRIVREMENI OBJEKAT NA LOKACIJI 5.2 U PROGRAMU PRIVREMENIH OBJEKATA U ZONI MORSKOG DOBRA ZA PERIOD 2019.-2023.

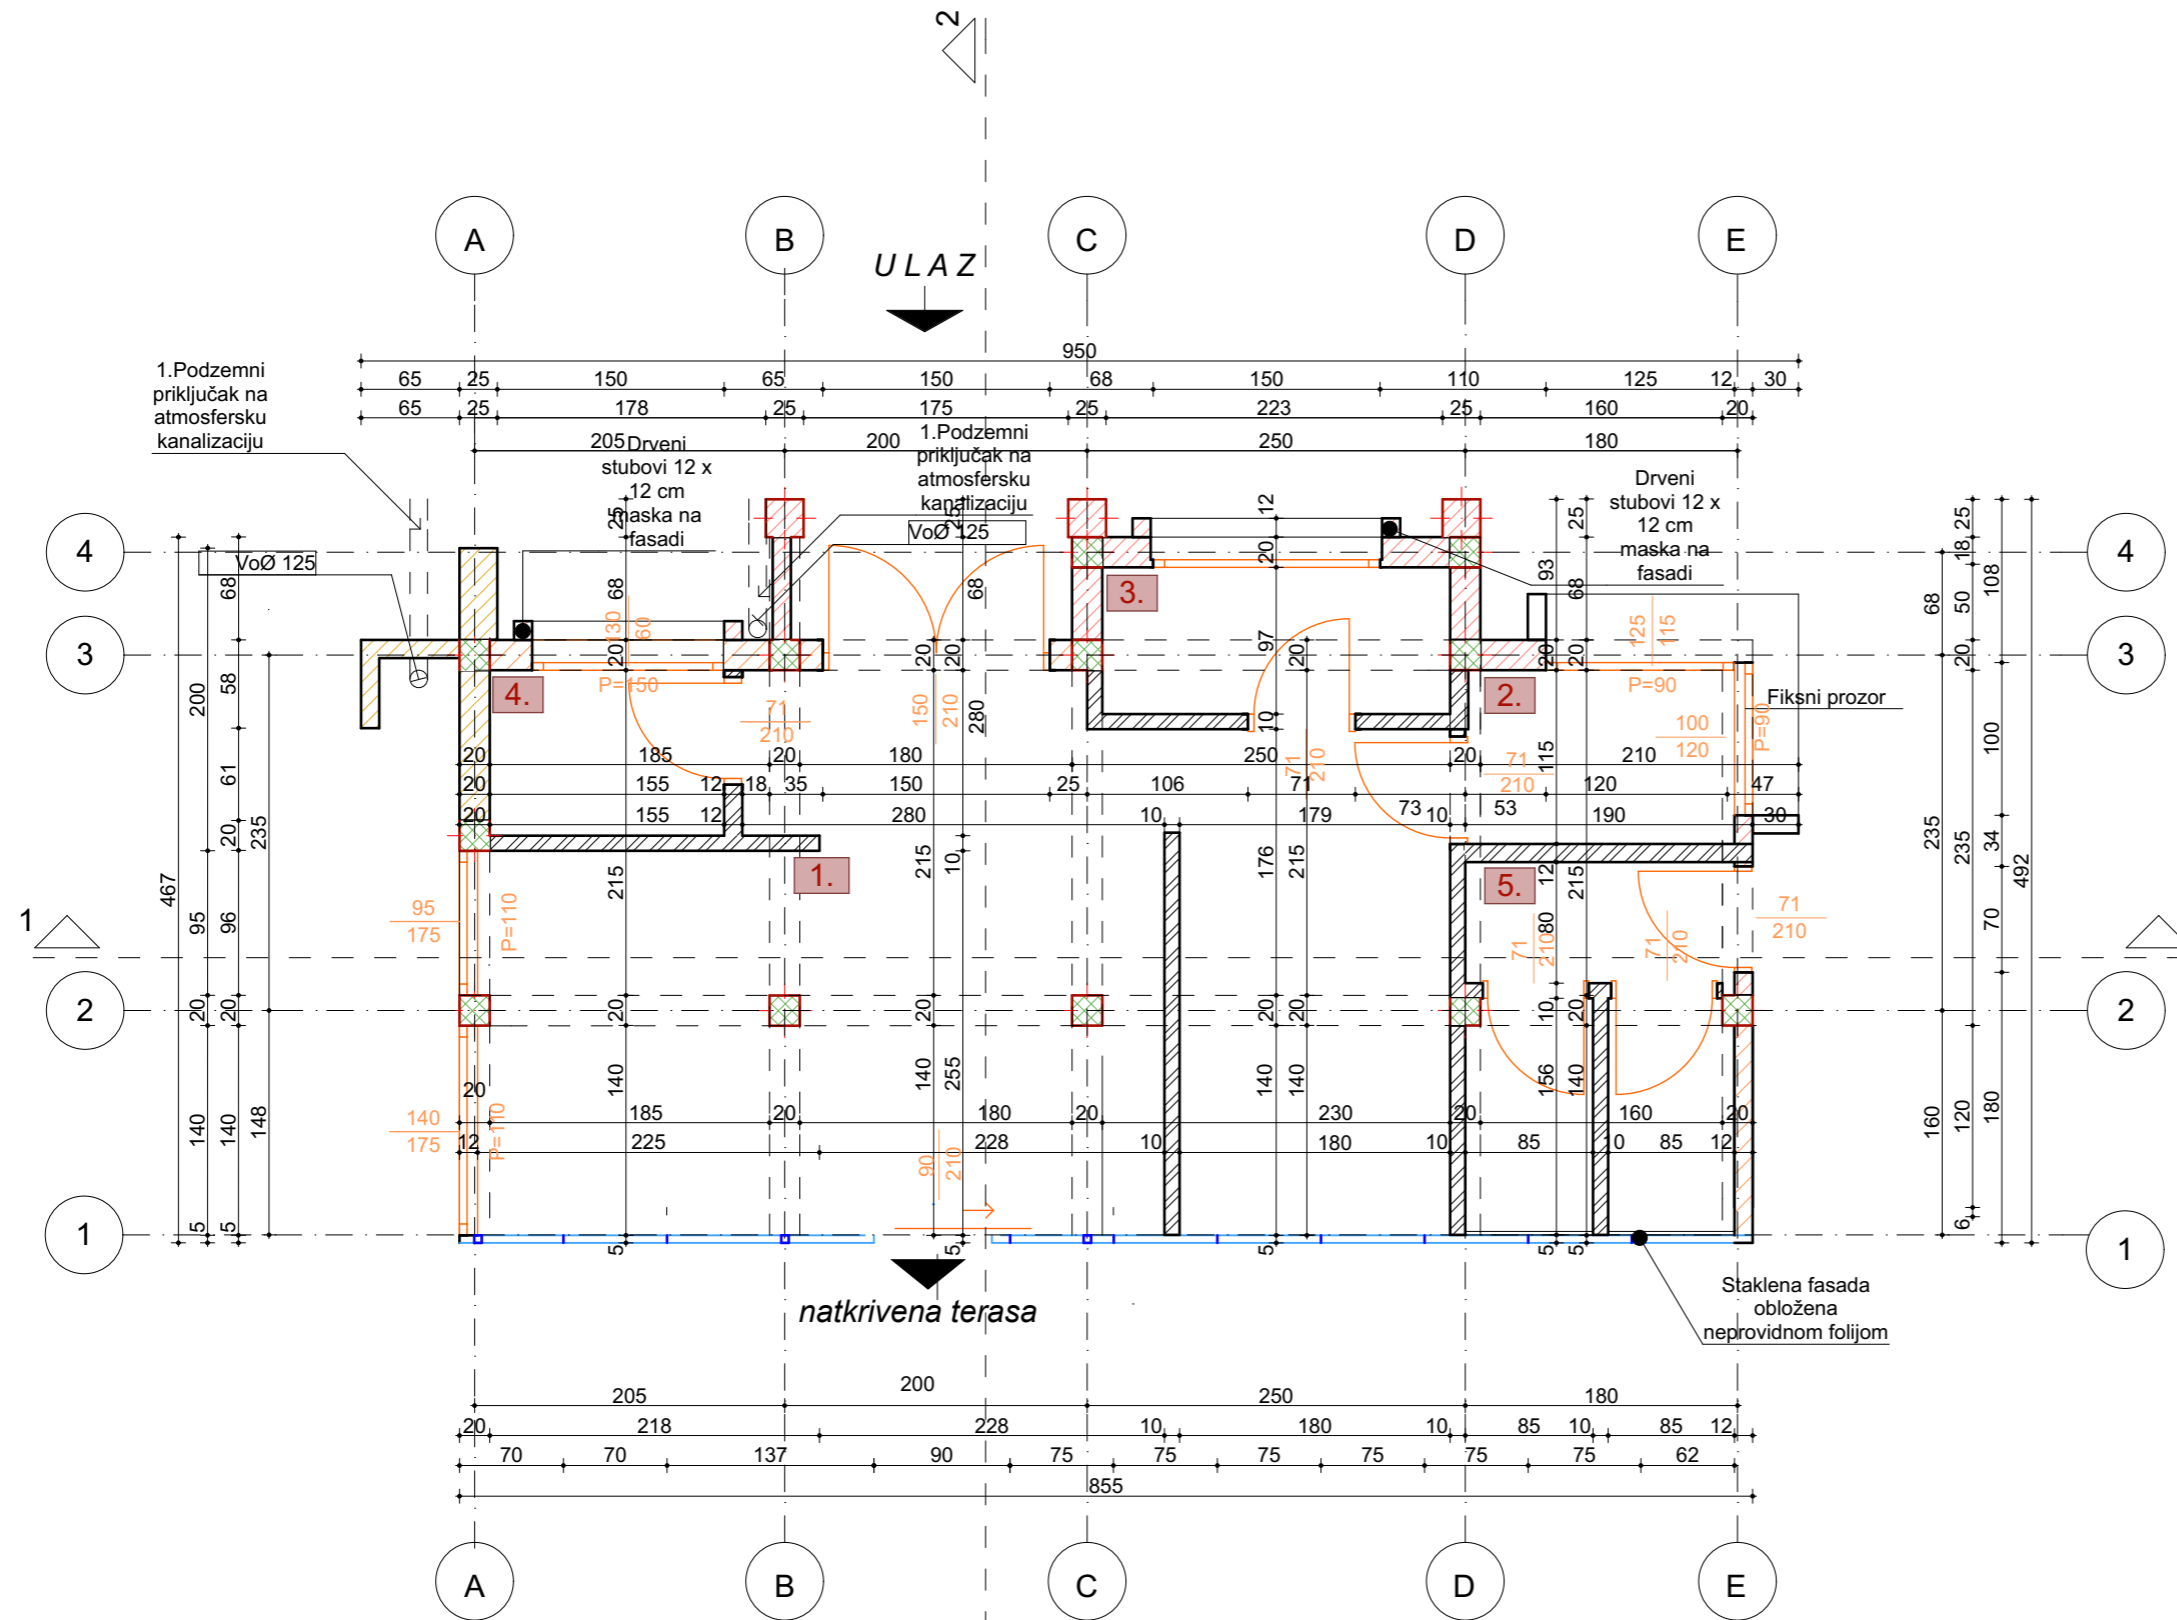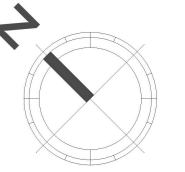

Naziv prostorije	Obrada poda	Obim	Površina(m ²)
1. CAFFE	KERAMIKA	2.502,16cm	23,16m ²
2. MAGACIN 1	KERAMIKA	810,92cm	1,35m ²
3. MAGACIN 2	KERAMIKA	648,47cm	3,77m ²
4. TOALET/ ZAPOSLjeni	KERAMIKA	545,27cm	1,73m ²
5. TOALET/ GOSTI	KERAMIKA	1050,15cm	6,33m ²
CAFFE		Neto: 4.506,83cm	30,86m ²
		Bruto: 4.506,83cm	36,00m ²

PROJEKTANT: "LABORATORIJA DIZAJNA" doo, Podgorica	INVESTITOR: "GREEN FOREST" doo, Bar
objekat: MONTAŽNO-DEMONTAŽNI PRIVREMENI OBJEKAT	5.2 u Programu priv.objekata u zoni morskog dobra za period od 2019.-2023.god.
voditelj projektanta: IVANA MEDENICA dipl.ing.arh	Vrsta teh.dokumentacije: IDEJNO RJEŠENJE
odgovorni projektant: IVANA MEDENICA dipl.ing.arh	Dio teh.dokumentacije: ARHITEKTURA
saradnik: MARIJA IČEVIĆ dipl.ing.arh.	Prilog: OSNOVA PRIZEMLJA
	Br.priloga: 3
	Br.strane: 3
	Datum revizije i M.P.



MONTAŽNO-DEMONTAŽNI PRIVREMENI OBJEKAT NA LOKACIJI 5.2 U PROGRAMU PRIVREMENIH OBJEKATA U ZONI MORSKOG DOBRA ZA PERIOD 2019.-2023.

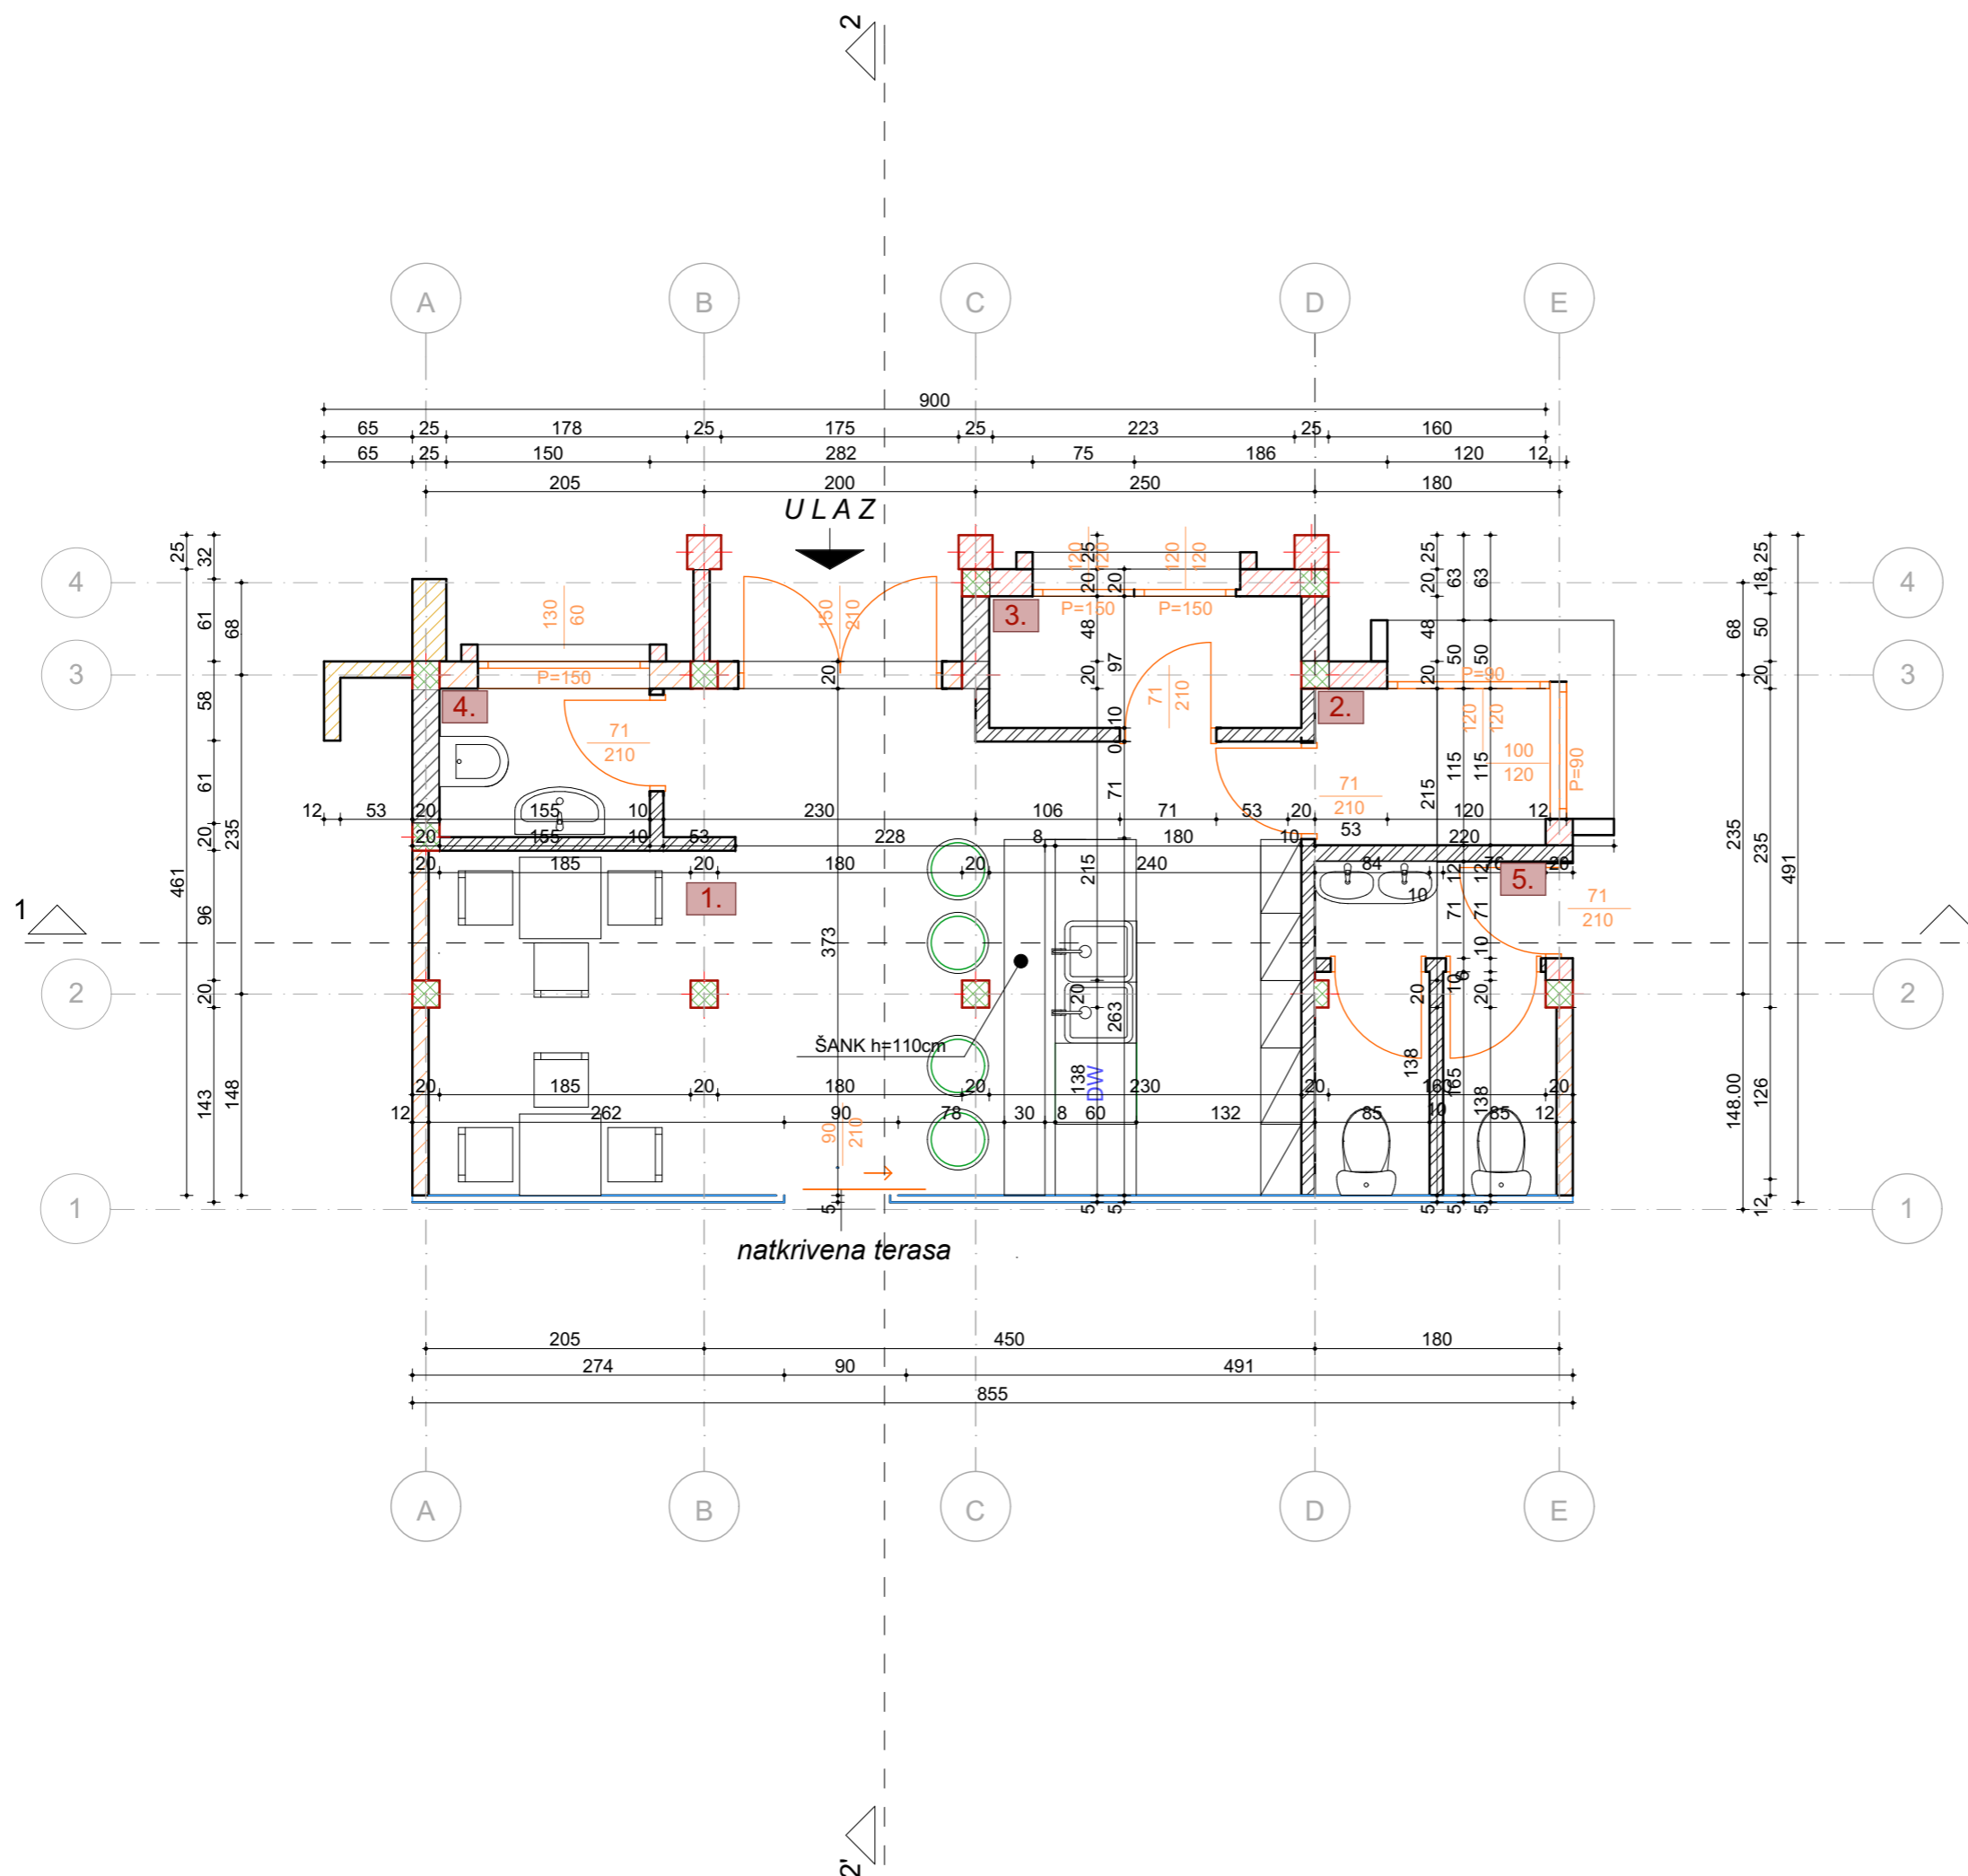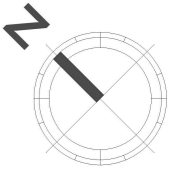

	Naziv prostorije	Obrada poda	Obim	Površina(m ²)	
CAFFE	1.	CAFFE	KERAMIKA	2.502,16cm	23,16m ²
	2.	MAGACIN 1	KERAMIKA	810,92cm	3,77m ²
	3.	MAGACIN 2	KERAMIKA	648,47cm	1,35m ²
	4.	TOALET/ ZAPOSLjeni	KERAMIKA	545,27cm	1,73m ²
	5.	TOALET/ GOSTI	KERAMIKA	1050,15cm	6,33m ²
			Neto:	4.506,83cm	30,86m ²
			Bruto:		36,00m ²



PROJEKTANT: "LABORATORIJA DIZAJNA" doo, Podgorica	INVESTITOR: "GREEN FOREST" doo, Bar
objekat: MONTAŽNO-DEMONTAŽNI PRIVREMENI OBJEKAT	5.2 u Programu priv.objekata u zoni morskog dobra za period od 2019.-2023.god.
vodeći projektant: IVANA MEDENICA dipl.ing.arh	Vrsta teh.dokumentacije: IDEJNO RJEŠENJE
odgovorni projektant: IVANA MEDENICA dipl.ing.arh	Dio teh.dokumentacije: ARHITEKTURA
saradnik: MARIJA IČEVIĆ dipl.ing.arh.	Prilog: OSNOVA PRIZEMLJA SA DISPOZICIJOM NAMJEŠTAJA
	Datum revizije i M.P.

MONTAŽNO-DEMONTAŽNI PRIVREMENI
OBJEKAT NA LOKACIJI 5.2 U PROGRAMU
PRIVREMENIH OBJEKATA U ZONI MORSKOG
DOBRA ZA PERIOD 2019.-2023.

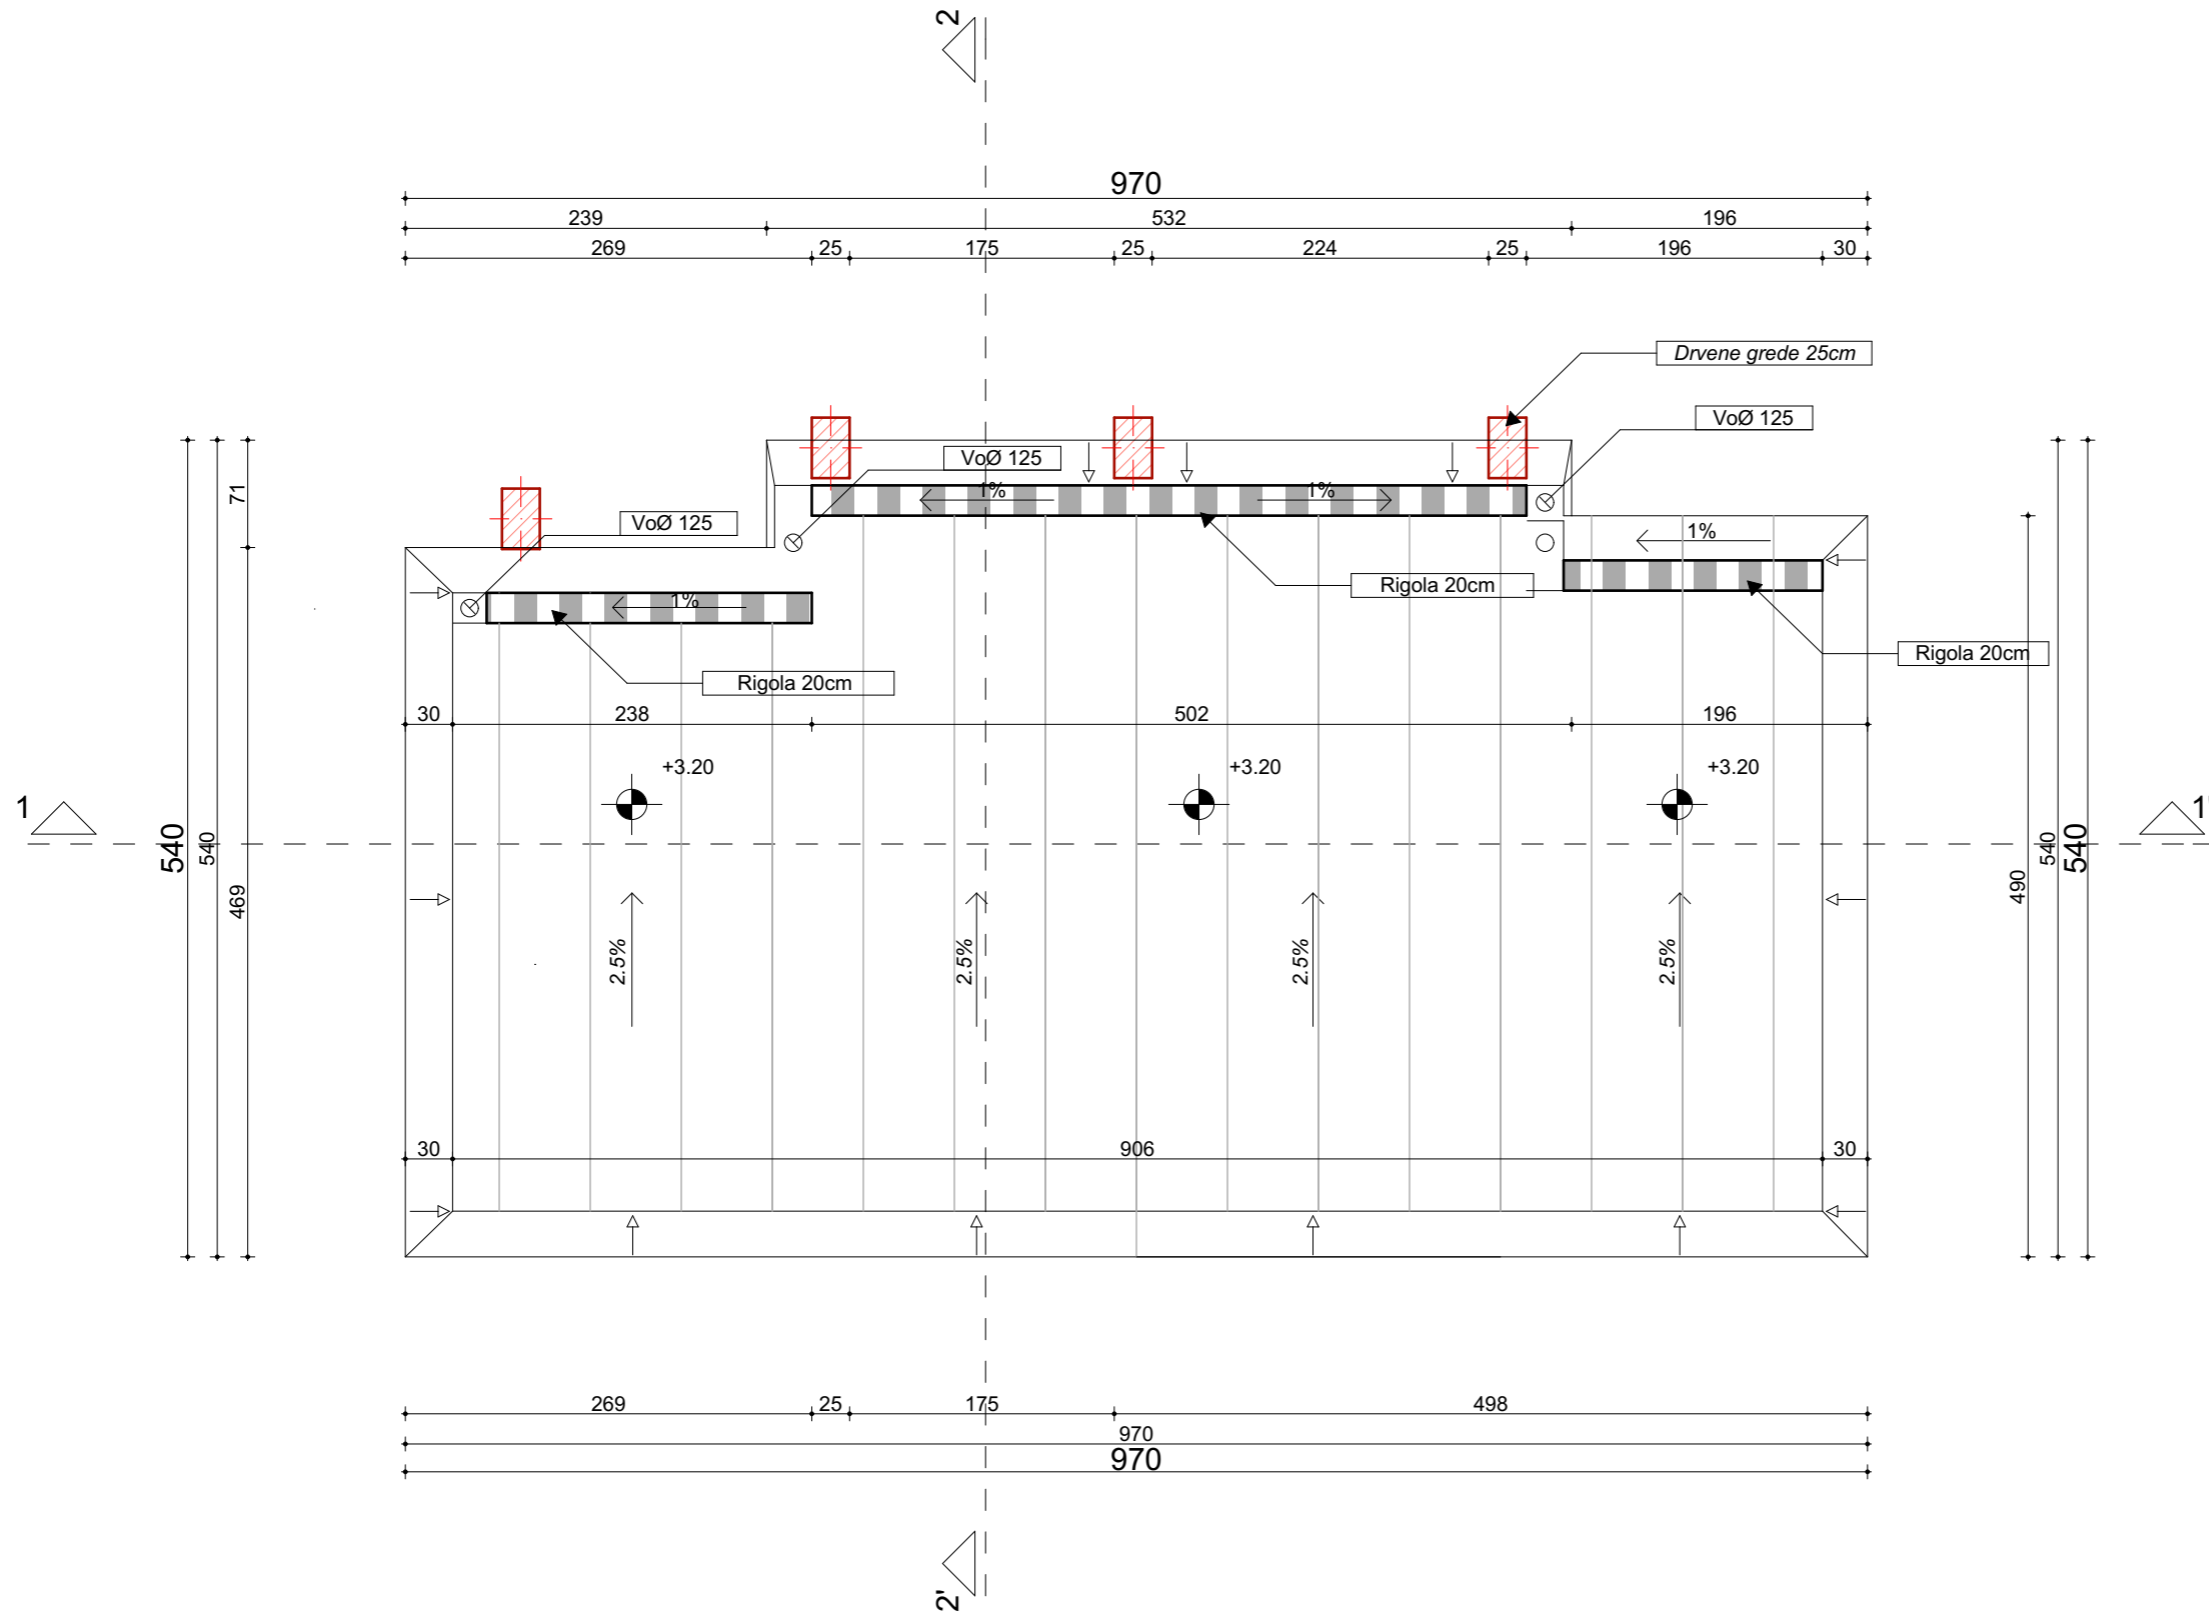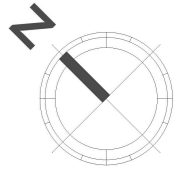

PROJEKTANT: "LABORATORIJA DIZAJNA" doo, Podgorica	INVESTITOR: "GREEN FOREST" doo, Bar
objekat: MONTAŽNO- DEMONTAŽNI PRIVREMENI OBJEKAT	5.2 u Programu priv.objekata u zoni morskog dobra za period od 2019.-2023.god.
vodeći projektant: IVANA MEDENICA dipl.ing.arh	Vrsta teh.dokumentacije: IDEJNO RJEŠENJE
odgovorni projektant: IVANA MEDENICA dipl.ing.arh	Dio teh.dokumentacije: ARHITEKTURA
saradnik: MARIJA IČEVIĆ dipl.ing.arh.	Prilog: OSNOVA KROVA
	Br.priloga: 5
	Br.strane: 5
	Datum revizije i M.P.



MONTAŽNO-DEMONTAŽNI PRIVREMENI
OBJEKAT NA LOKACIJI 5.2 U PROGRAMU
PRIVREMENIH OBJEKATA U ZONI MORSKOG
DOBRA ZA PERIOD 2019.-2023.

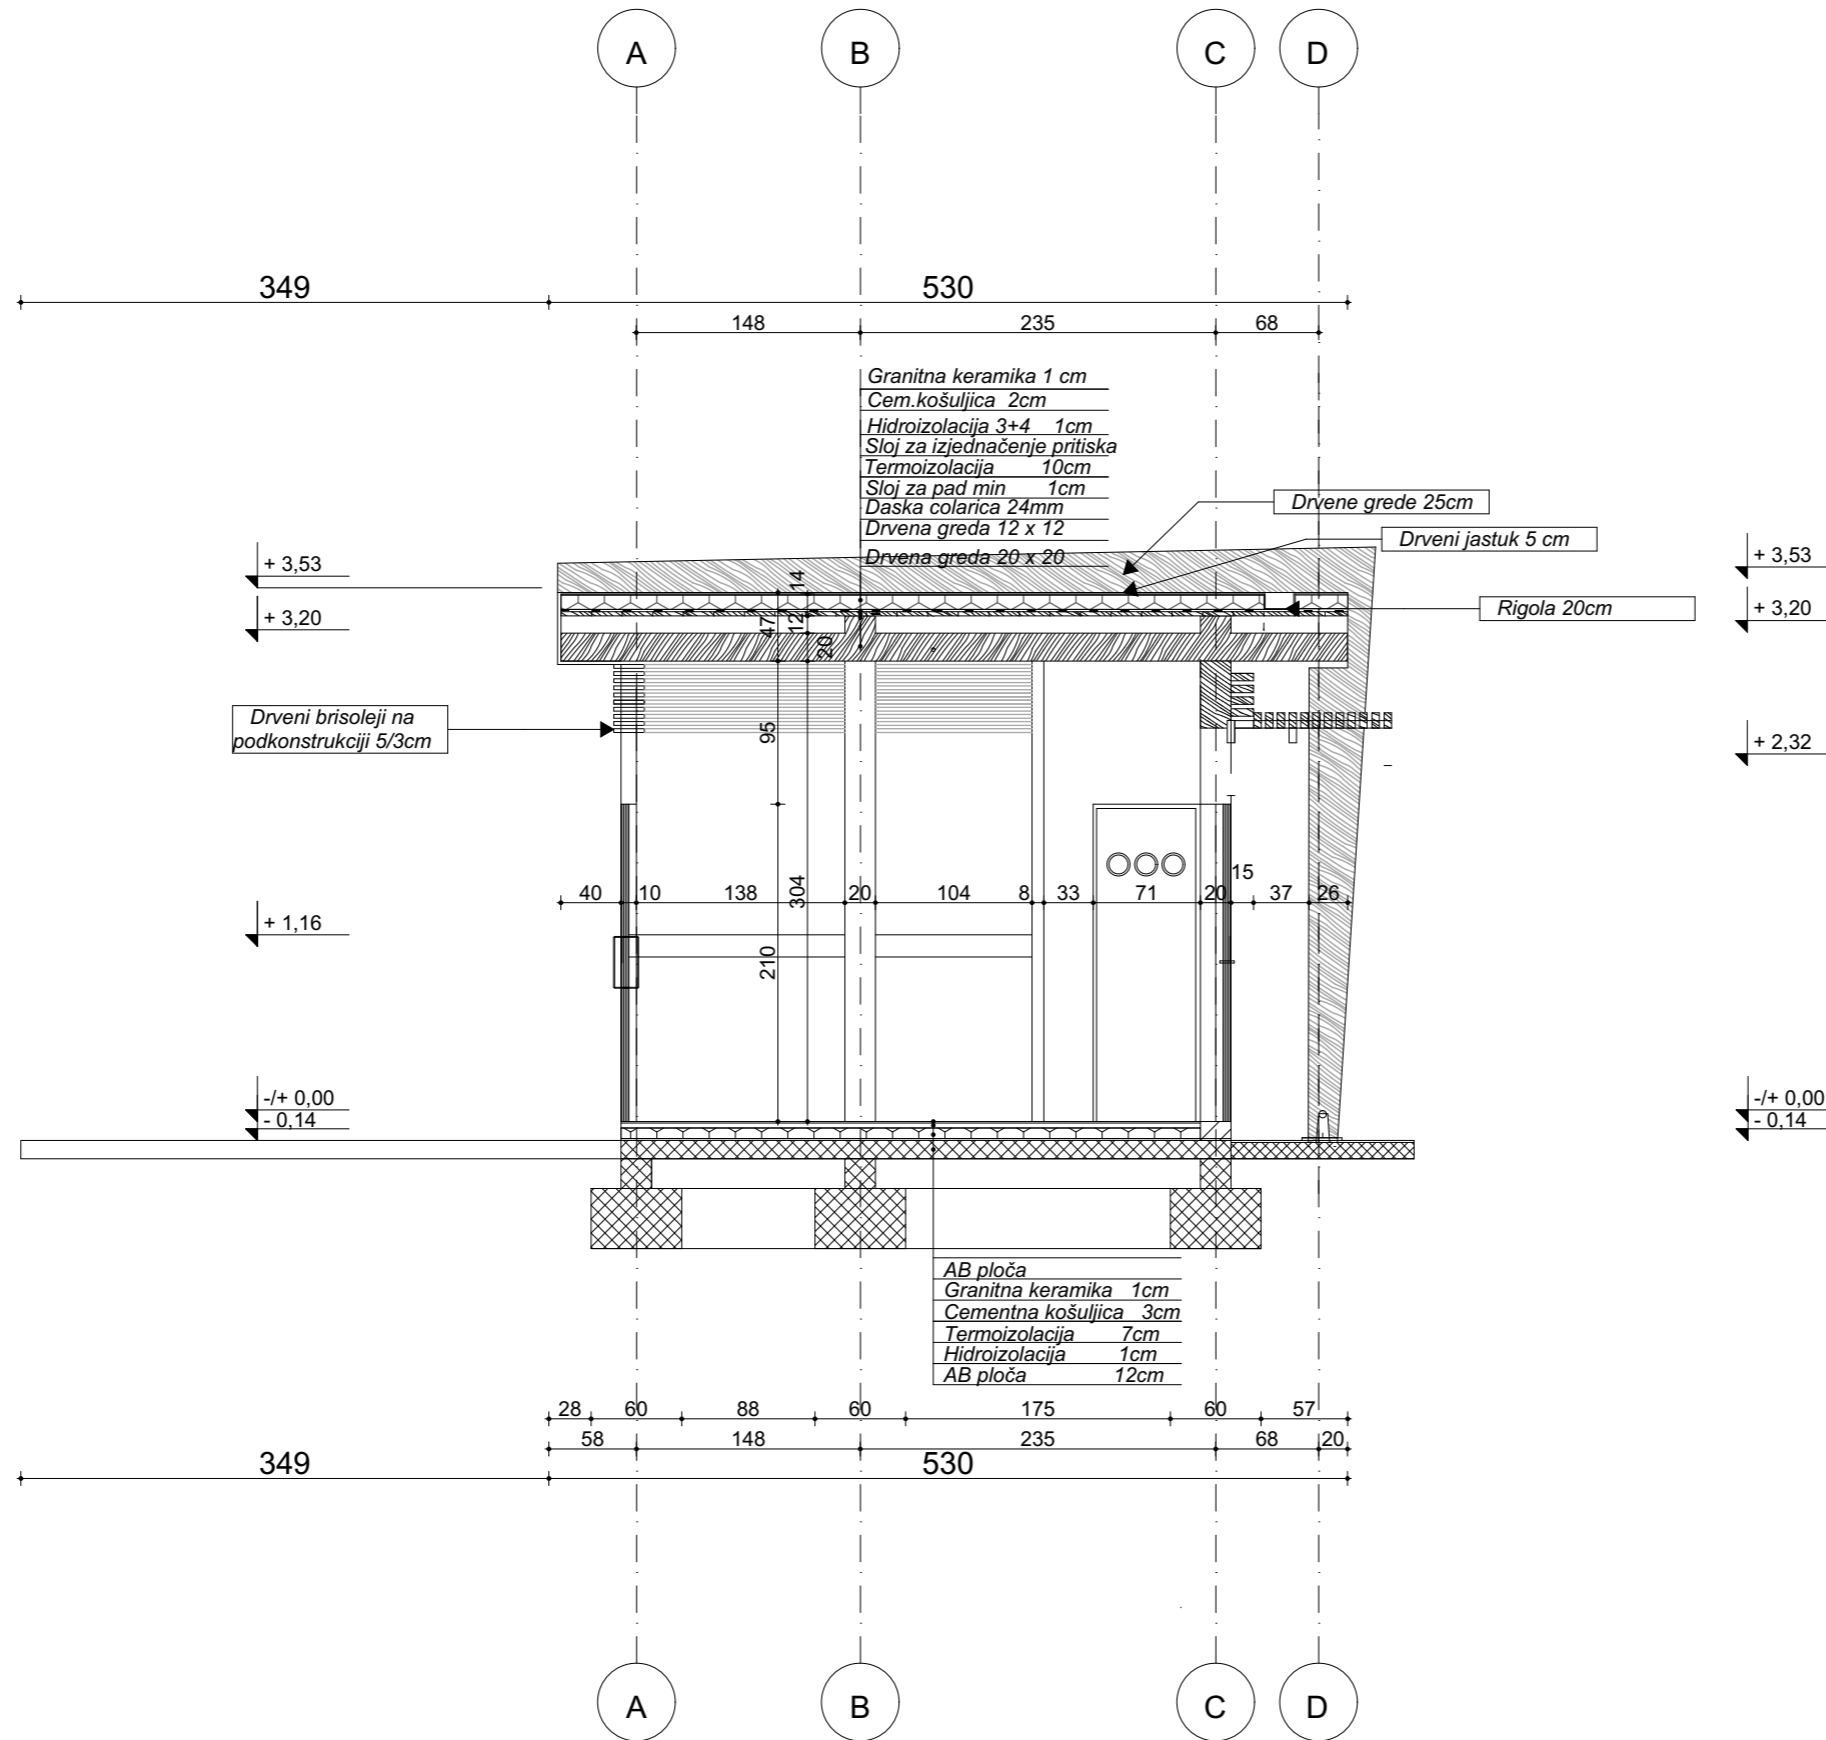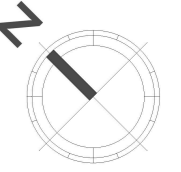

	Naziv prostorije	Obrada poda	Obim	Površina(m2)
1.	CAFFE	KERAMIKA	2.502,16cm	23,16m2
2.	MAGACIN 1	KERAMIKA	810,92cm	3,77m2
3.	MAGACIN 2	KERAMIKA	648,47cm	2,21m2
4.	TOALET	KERAMIKA	545,27cm	1,73m2
CAFFE			Neto: 4.506,83cm	30,86m2
			Bruto: 4.506,83cm	36,00m2

PROJEKTANT: "LABORATORIJA DIZAJNA" doo, Podgorica	INVESTITOR: "GREEN FOREST" doo, Bar
objekat: MONTAŽNO- DEMONTAŽNI PRIVREMENI OBJEKAT	5.2 u Programu priv.objekata u zoni morskog dobra za period od 2019.-2023.god.
vodeći projektant: IVANA MEDENICA dipl.ing.arh	Vrsta teh.dokumentacije: IDEJNO RJEŠENJE
odgovorni projektant: IVANA MEDENICA dipl.ing.arh	Dio teh.dokumentacije: ARHITEKTURA
saradnik: MARIJA IČEVIĆ dipl.ing.arh.	Prilog: PRESJEK 2 - 2'
	Datum revizije i M.P.
	Br.priloga: 7
	Br.strane: 7


MONTAŽNO-DEMONTAŽNI PRIVREMENI OBJEKAT NA LOKACIJI 5.2 U PROGRAMU PRIVREMENIH OBJEKATA U ZONI MORSKOG DOBRA ZA PERIOD 2019.-2023.

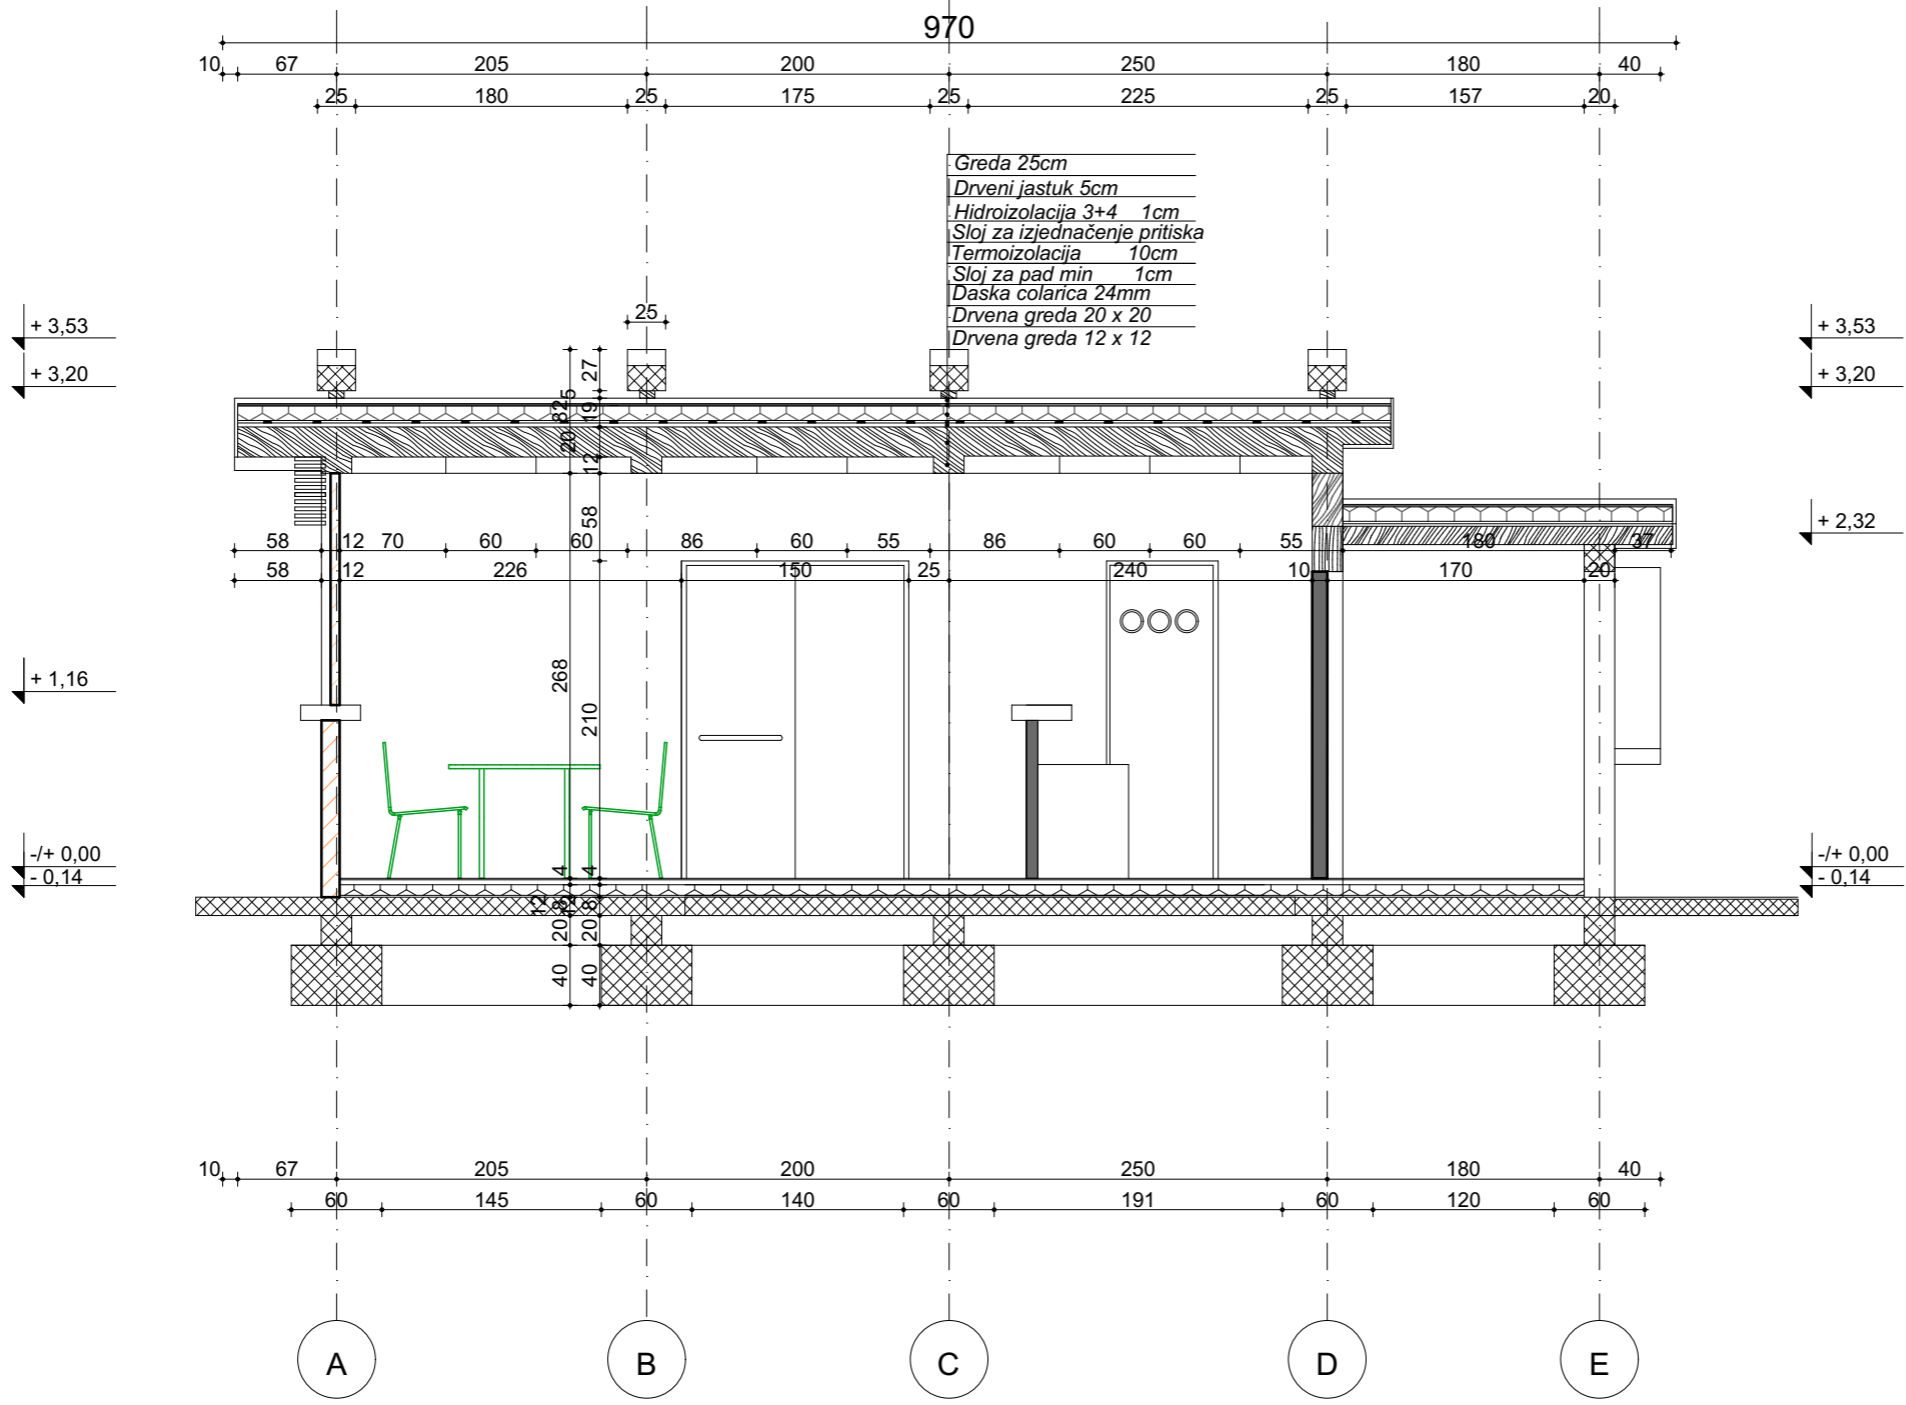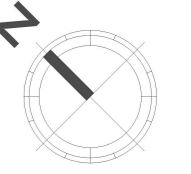


Naziv prostorije	Obrada poda	Obim	Površina(m2)
1. CAFFE	KERAMIKA	2.502,16cm	23,16m2
2. MAGACIN 1	KERAMIKA	810,92cm	3,77m2
3. MAGACIN 2	KERAMIKA	648,47cm	2,21m2
4. TOALET	KERAMIKA	545,27cm	1,73m2
CAFFE		Neto: 4.506,83cm	30,86m2
		Bruto: 4.506,83cm	36,00m2

PROJEKTANT: "LABORATORIJA DIZAJNA" doo, Podgorica	INVESTITOR: "GREEN FOREST" doo, Bar
objekat: MONTAŽNO-DEMONTAŽNI PRIVREMENI OBJEKAT	5.2 u Programu priv.objekata u zoni morskog dobra za period od 2019.-2023.god.
vodeći projektant: IVANA MEDENICA dipl.ing.arh	Vrsta teh.dokumentacije: IDEJNO RJEŠENJE
odgovorni projektant: IVANA MEDENICA dipl.ing.arh	Dio teh.dokumentacije: ARHITEKTURA
saradnik: MARIJA IČEVIĆ dipl.ing.arh.	Prilog: PRESJEK 1 - 1'
	Br.priloga: 6
	Br.strane: 6
	Datum revizije i M.P.

MONTAŽNO-DEMONTAŽNI PRIVREMENI OBJEKAT NA LOKACIJI 5.2 U PROGRAMU PRIVREMENIH OBJEKATA U ZONI MORSKOG DOBRA ZA PERIOD 2019.-2023.

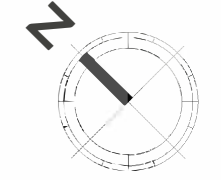

SJEVEROISTOČNA FASADA

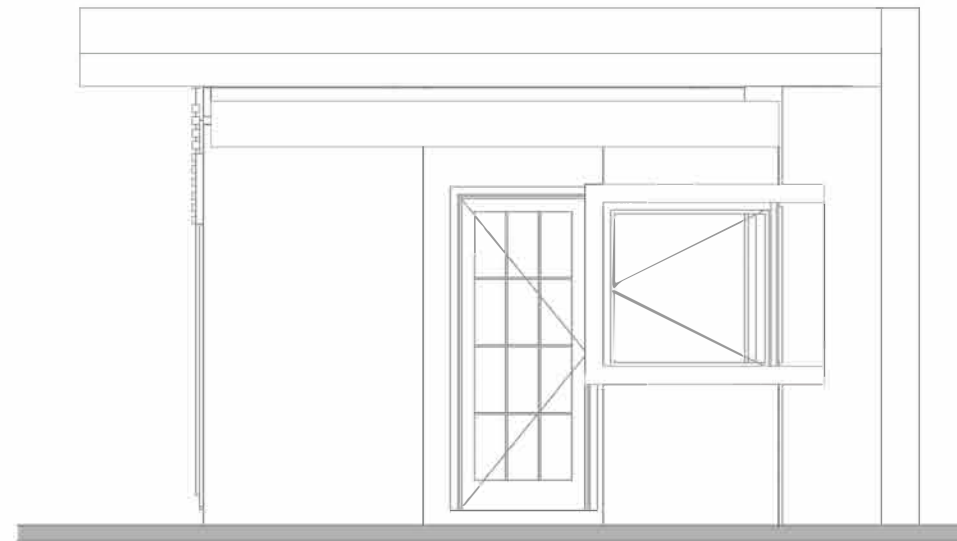


SJEVEROZAPADNA FASADA




	Naziv prostorje	Obrada poda	Obim	Površina(m2)
1.	CAFFE	KERAMIKA	2.502,16cm	23,16m2
2.	MAGACIN 1	KERAMIKA	810,92cm	3,77m2
3.	MAGACIN 2	KERAMIKA	648,47cm	2,21m2
4.	TOALET	KERAMIKA	545,27cm	1,73m2
CAFFE			Neto: 4.506,83cm	30,86m2
			Bruto:	36,00m2

PROJEKTANT: "LABORATORIJA DIZAJNA" doo, Podgorica	INVESTITOR: "GREEN FOREST" doo, Bar
MONTAŽNO-DEMONTAŽNI PRIVREMENI OBJEKAT	5.2 u Programu priv.objekata u zoni morskog dobra za period od 2019.-2023.god.
vođa projekta: IVANA MEDENICA dipl.ing.arh	Vrsta teh.dokumentacija: IDEJNO RJEŠENJE
odgovorni projektant: IVANA MEDENICA dipl.ing.arh	Dio teh.dokumentacije: ARHITEKTURA
MARIJA IČEVIĆ dipl.ing.arh.	Prilog: IZGLEDI
	Br. priloga: 9
	Br. strana:
	Datum revizije i M.P.

MONTAŽNO-DEMONTAŽNI PRIVREMENI OBJEKAT NA LOKACIJI 5.2 U PROGRAMU PRIVREMENIH OBJEKATA U ZONI MORSKOG DOBRA ZA PERIOD 2019.-2023.


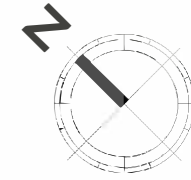


JUGOZAPADNA FASADA

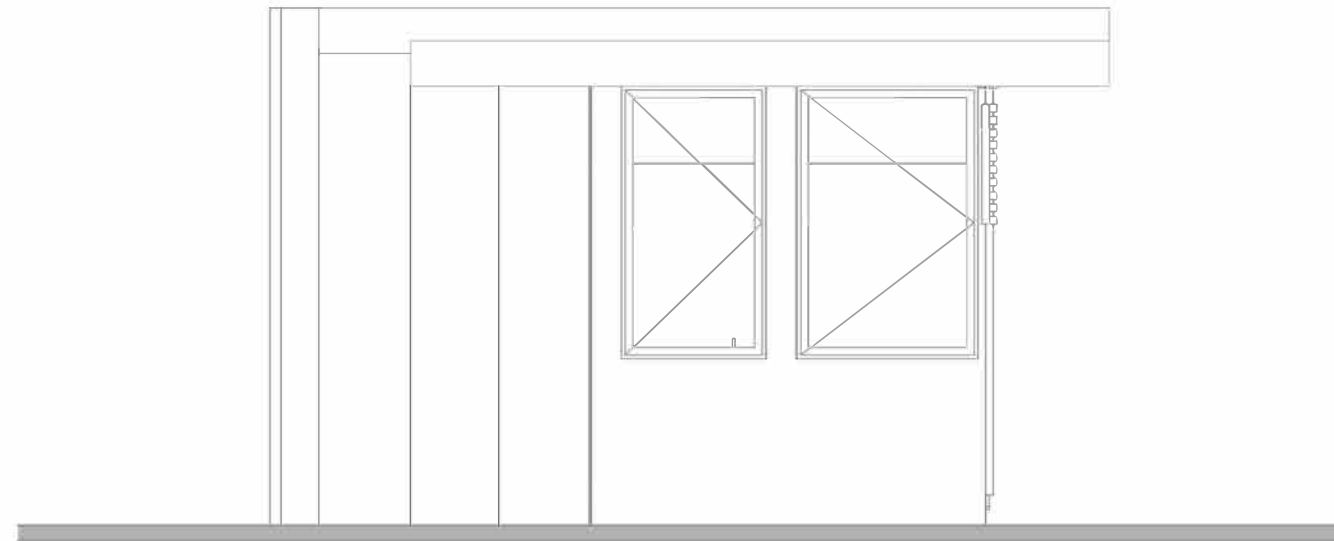

	Naziv prostorije	Obrada poda	Obim	Površina(m2)
1.	CAFFE	KERAMIKA	2.502,16cm	23,16m2
2.	MAGACIN 1	KERAMIKA	810,92cm	3,77m2
3.	MAGACIN 2	KERAMIKA	648,47cm	2,21m2
4.	TOALET	KERAMIKA	545,27cm	1,73m2
CAFFE			Neto: 4.506,83cm	30,86m2
			Bruto:	36,00m2



PROJEKTANT: "LABORATORIJA DIZAJNA" doo, Podgorica	INVESTITOR: "GREEN FOREST" doo, Bar
objekat: MONTAŽNO-DEMONTAŽNI PRIVREMENI OBJEKAT	5.2 u Programu priv.objekata u zoni morskog dobra za period od 2019.-2023.god.
vodilo projektant: IVANA MEDENICA dipl.ing.arh	Vrsta teh.dokumentacija: IDEJNO RJEŠENJE
odgovorni projektant: IVANA MEDENICA dipl.ing.arh	Dio teh.dokumentacije: ARHITEKTURA
saradnik: MARIJA IČEVIĆ dipl.ing.arh.	Prilog: IZGLEDI
	Br.priloga: 8
	Br.strana:
	Datum revizije i M.P.:

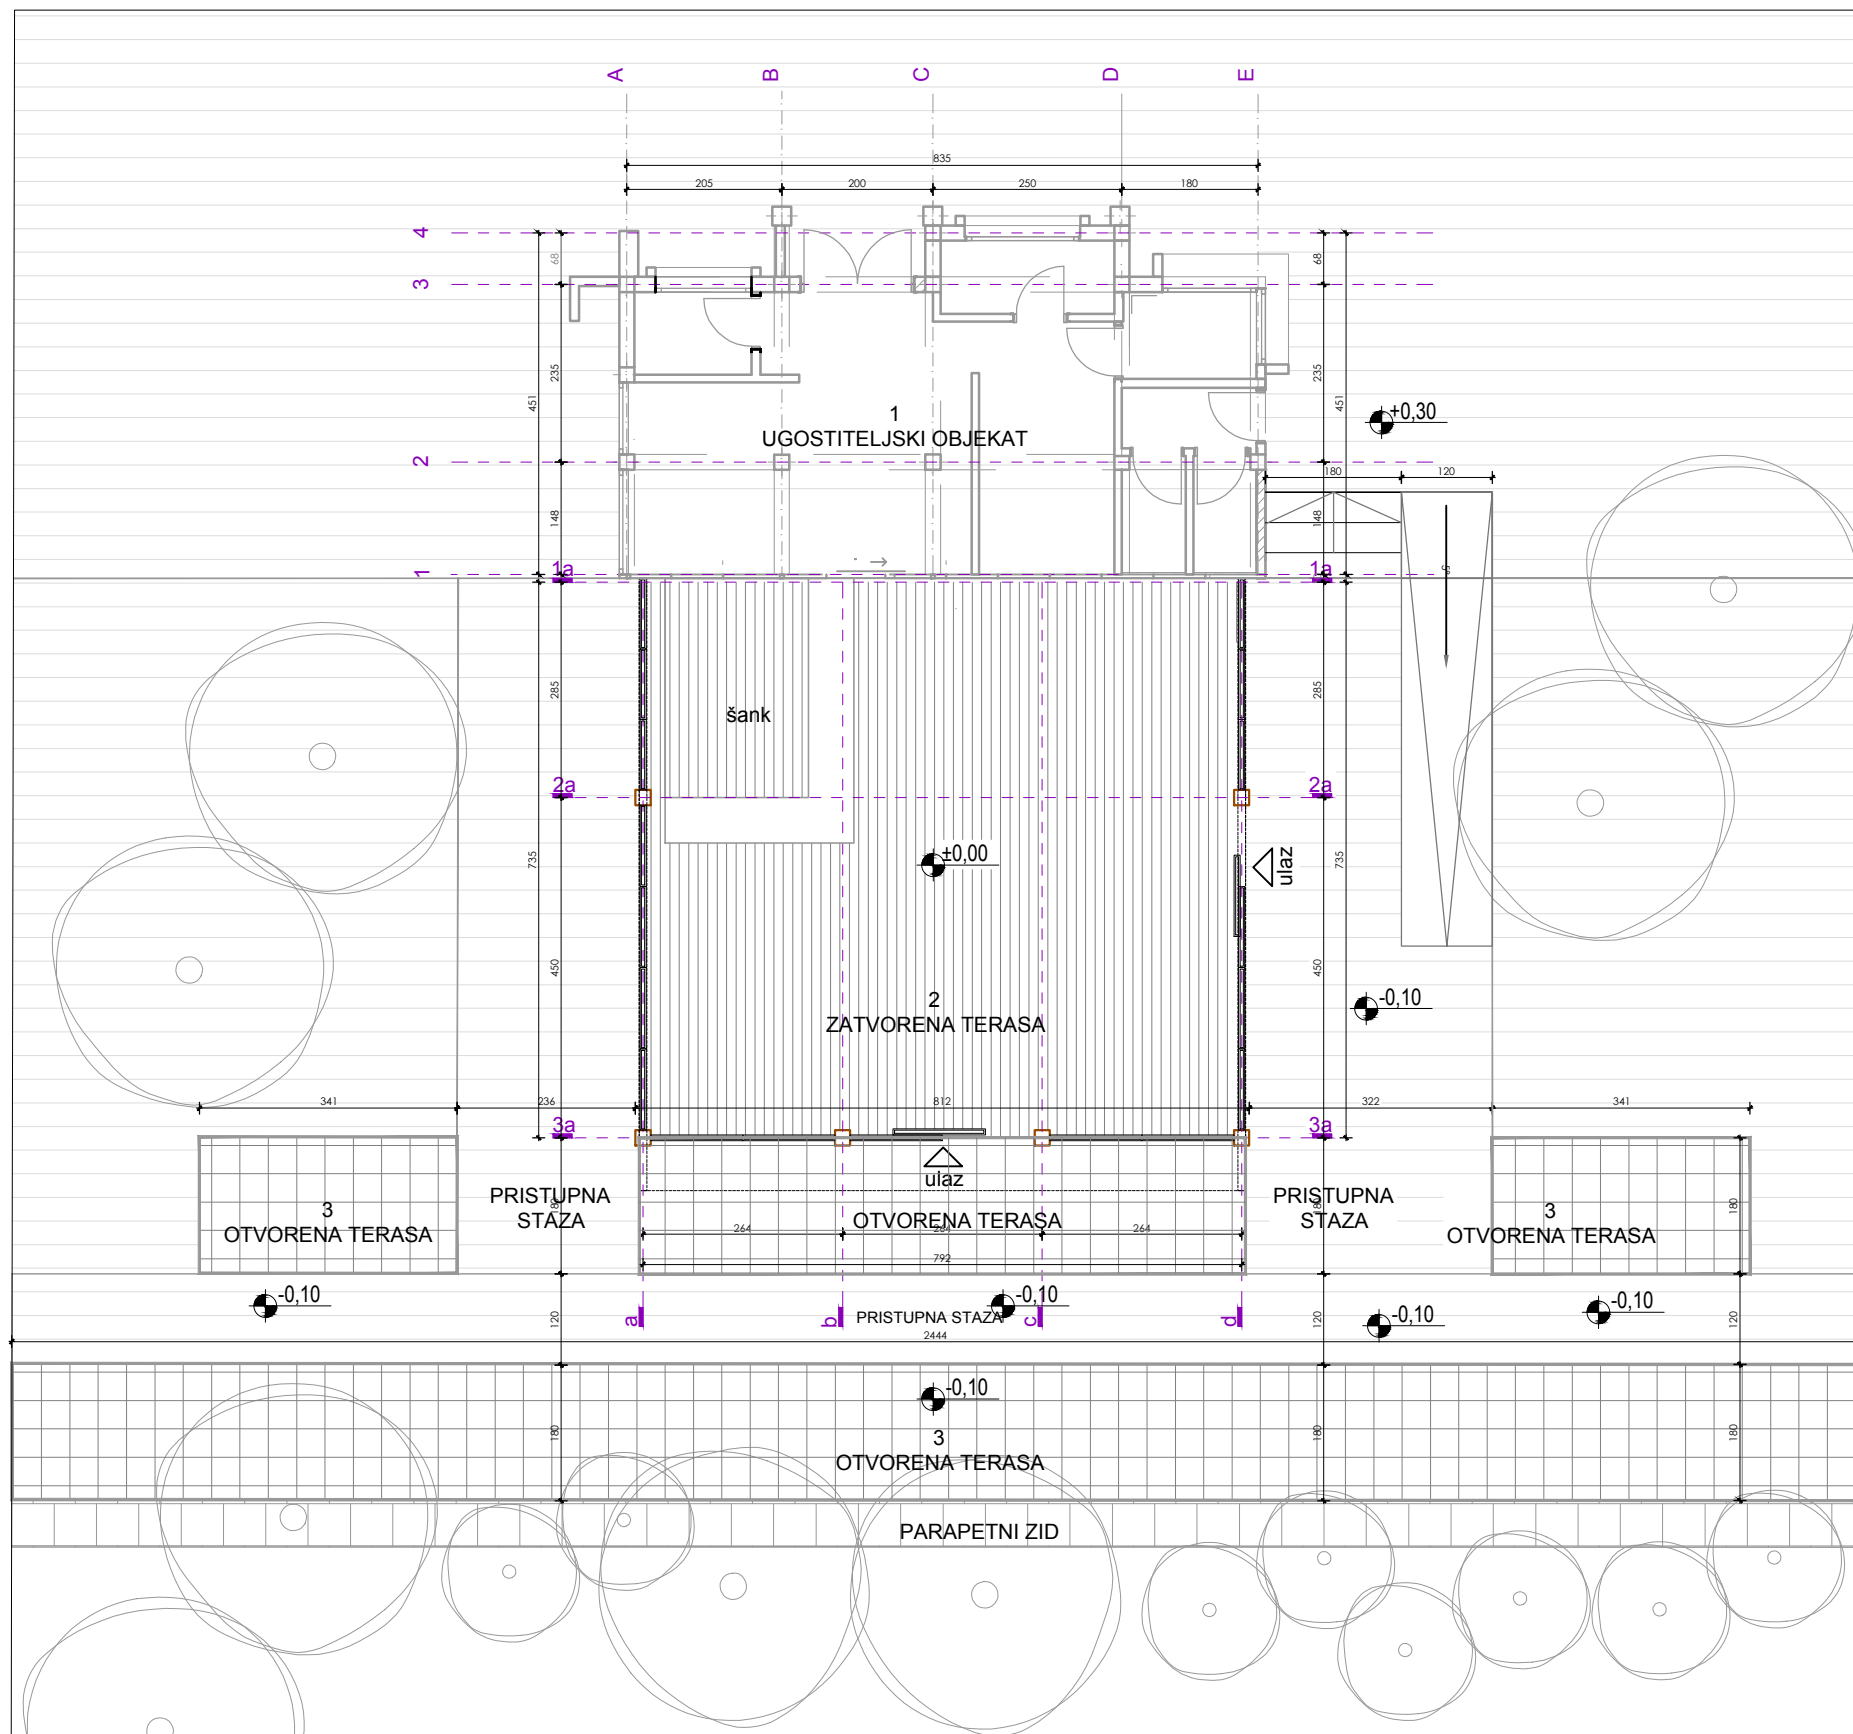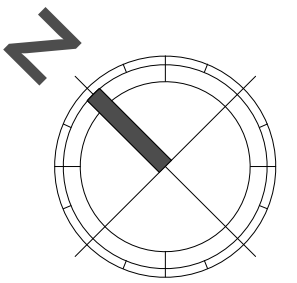

Montazno demontazni privremeni objekat
Terasa ugostiteljskog objekta



NAZIV	OBRADA PODA	OBRADA PLAFONA	P(m2)
1 UGOSTITELJSKI OBJEKAT	KERAMIKA d=5cm	MOLERAJ	59,40
2 ZATVORENA TERASA	KERAMIKA d=2cm	ALUMINIJUMSKI PLASTIFICIRANI LIM	59,40
3 OTVORENA TERASA	POSTOJEĆE POPLOČANJE	///	70,60
PRISTUPNE STAZE			
OTVORENA TERASA			

PROJEKTANT: LABORATORIJA DIZAJNA d.o.o.		INVESTITOR: FOREST DOO, Bar		
Objekat	Montazno demontazni privremeni objekat - Terasa ugostiteljskog objekta	Lokacija: lokacija oznacena br 5.2 u opštini Bar predvidena - Programom privremenih objekata u zoni morskog dobra u opštini Bar za period 2019. - 2023. god.		
Vodeći projektant	Ivana Medenica, dipl.inž.arh	Vrsta tehničke dokumentacije: IDEJNO RJEŠENJE		
Odgovorni projektant	Ivana Medenica, dipl.inž.arh	Dio tehničke dokumentacije: ARHITEKTURA	Razmjera: R 1/100	
Saradnici	Marija Ičević, dipl.inž.arh	Prilog: Osnova terase 1 i 2	Br. priloga: 10	Br. strane:
Datum izrade i M.P.		Datum revizije i M.P.		

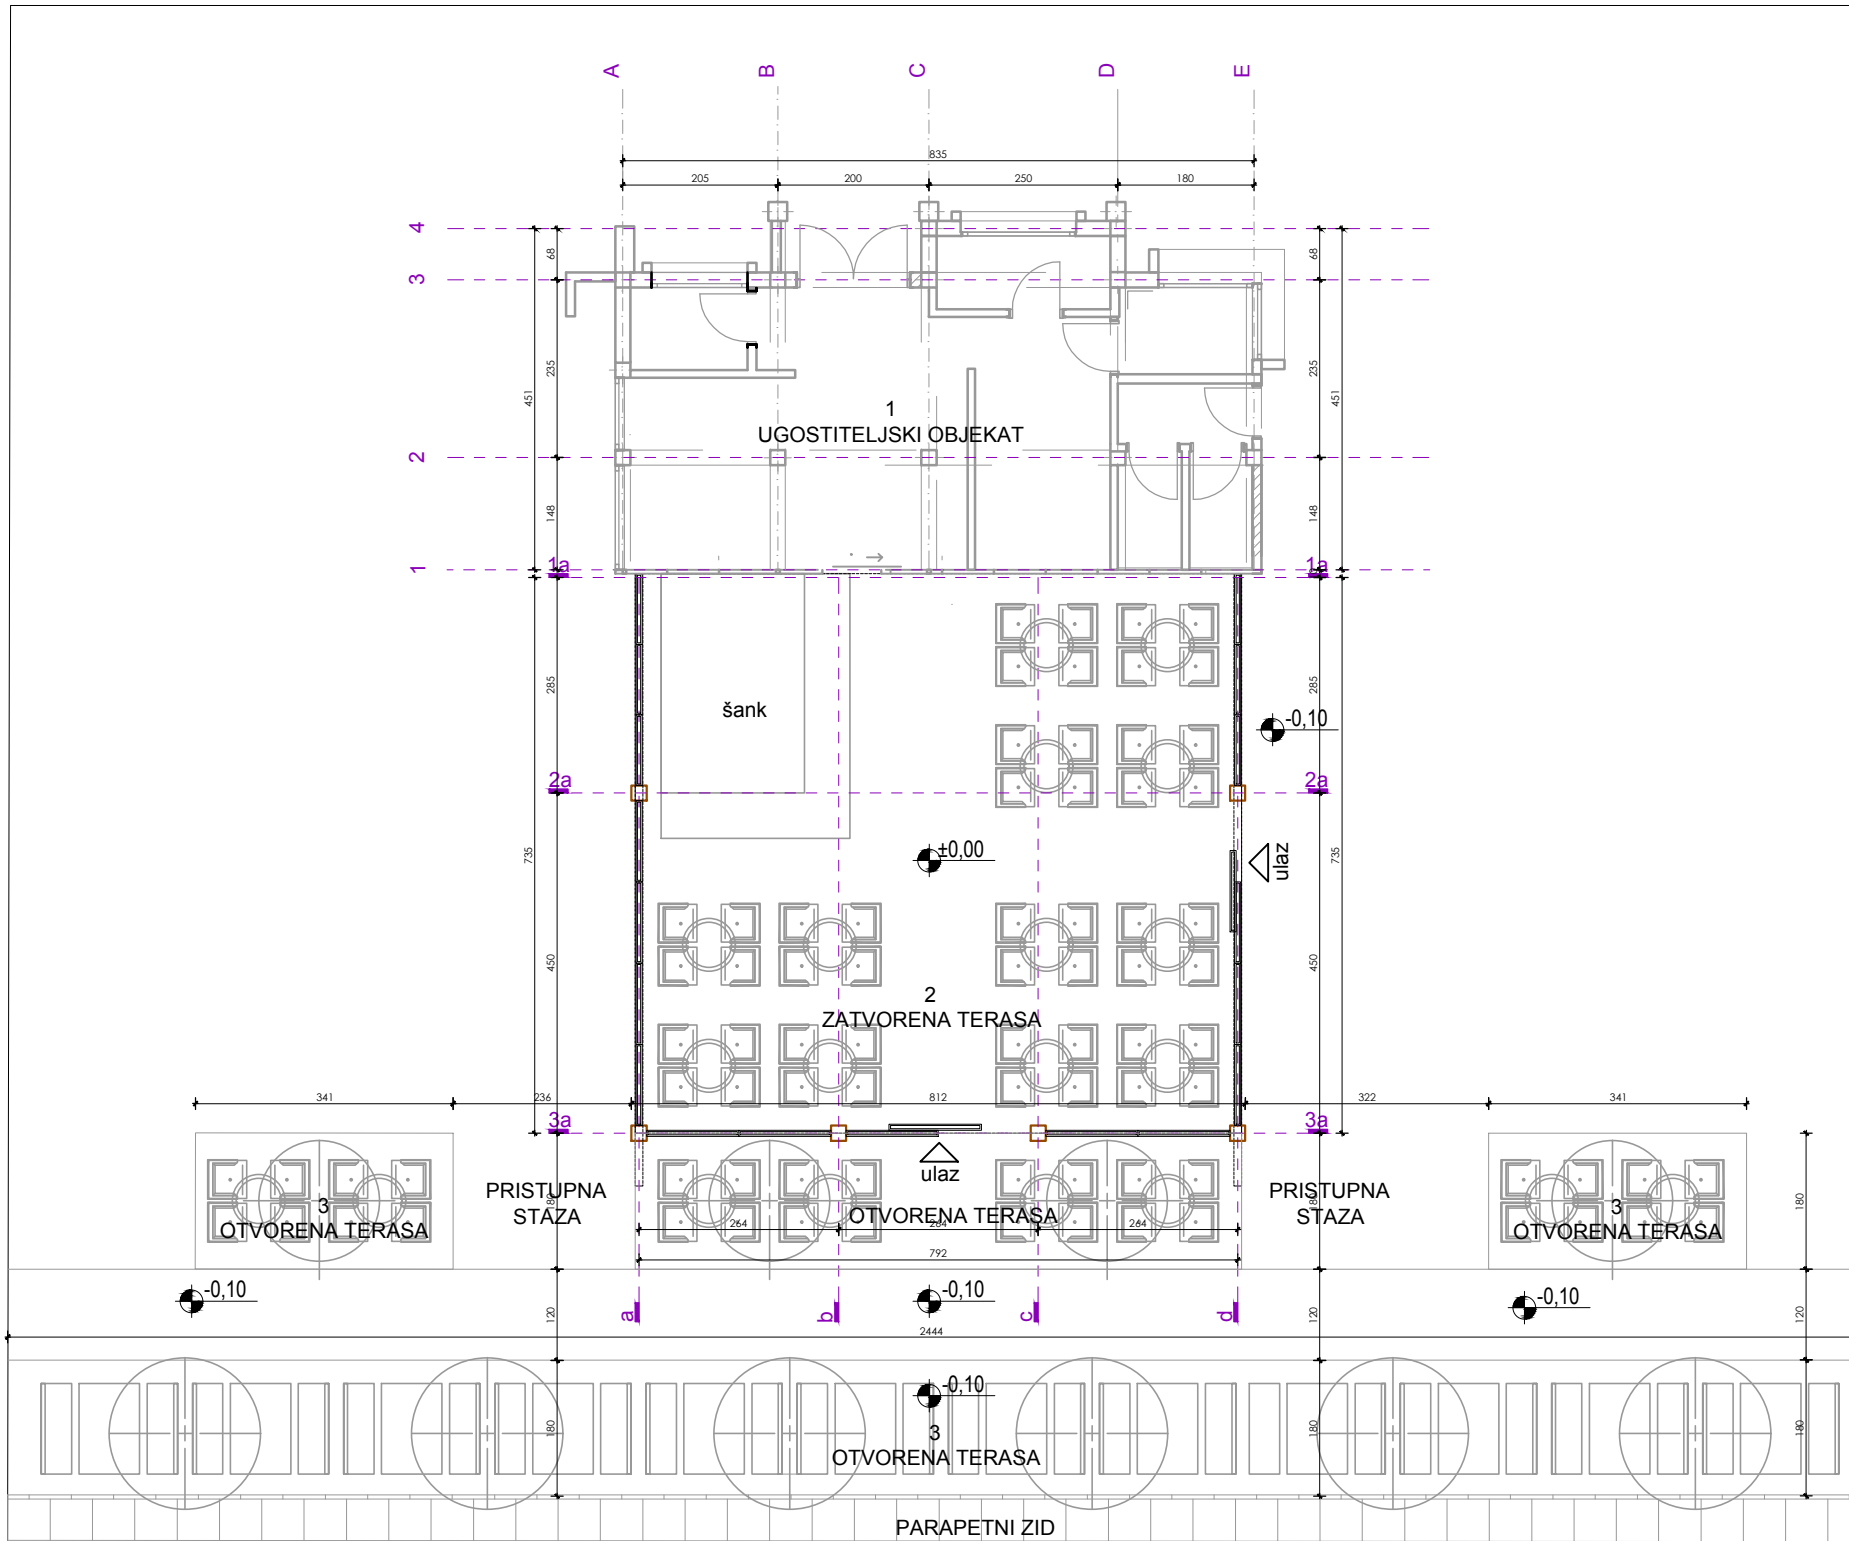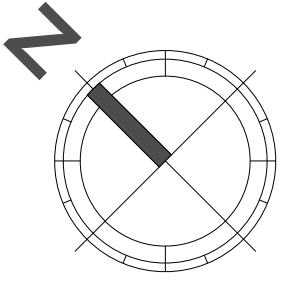

Montazno demontazni privremeni objekat Terasa ugostiteljskog objekta			
NAZIV	OBRADA PODA	OBRADA PLAFONA	P(m2)
1 UGOSTITELJSKI OBJEKAT	KERAMIKA d=5cm	MOLERAJ	59,40
2 ZATVORENA TERASA	KERAMIKA d=2cm	ALUMINIJUMSKI PLASTIFICIRANI LIM	59,40
3 OTVORENA TERASA	POSTOJEĆE POPLOČANJE	///	70,60
	PRISTUPNE STAZE		
	OTVORENA TERASA		

PROJEKTANT: LABORATORIJA DIZAJNA d.o.o.		INVESTITOR: FOREST DOO, Bar		
Objekat	Montazno demontazni privremeni objekat - Terasa ugostiteljskog objekta	Lokacija: lokacija oznacena br 5.2 u opštini Bar predviđena - Programom privremenih objekata u zoni morskog dobra u opštini Bar za period 2019. - 2023. god., KP 3478/1		
Vodeći projektant	Ivana Medenica, dipl.inž.arh	Vrsta tehničke dokumentacije: IDEJNO RJEŠENJE		
Odgovorni projektant	Ivana Medenica, dipl.inž.arh	Dio tehničke dokumentacije: ARHITEKTURA	Razmjera: R 1/100	
Saradnici	Marija Ičević, dipl.inž.arh	Prilog: Osnova terase 1 i 2 sa dispozicijom namještaja	Br. priloga: 11	Br. strane:
Datum izrade i M.P.		Datum revizije i M.P.		

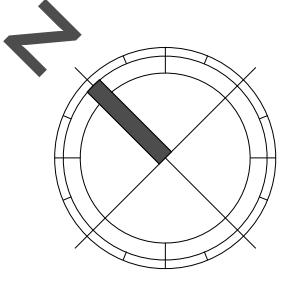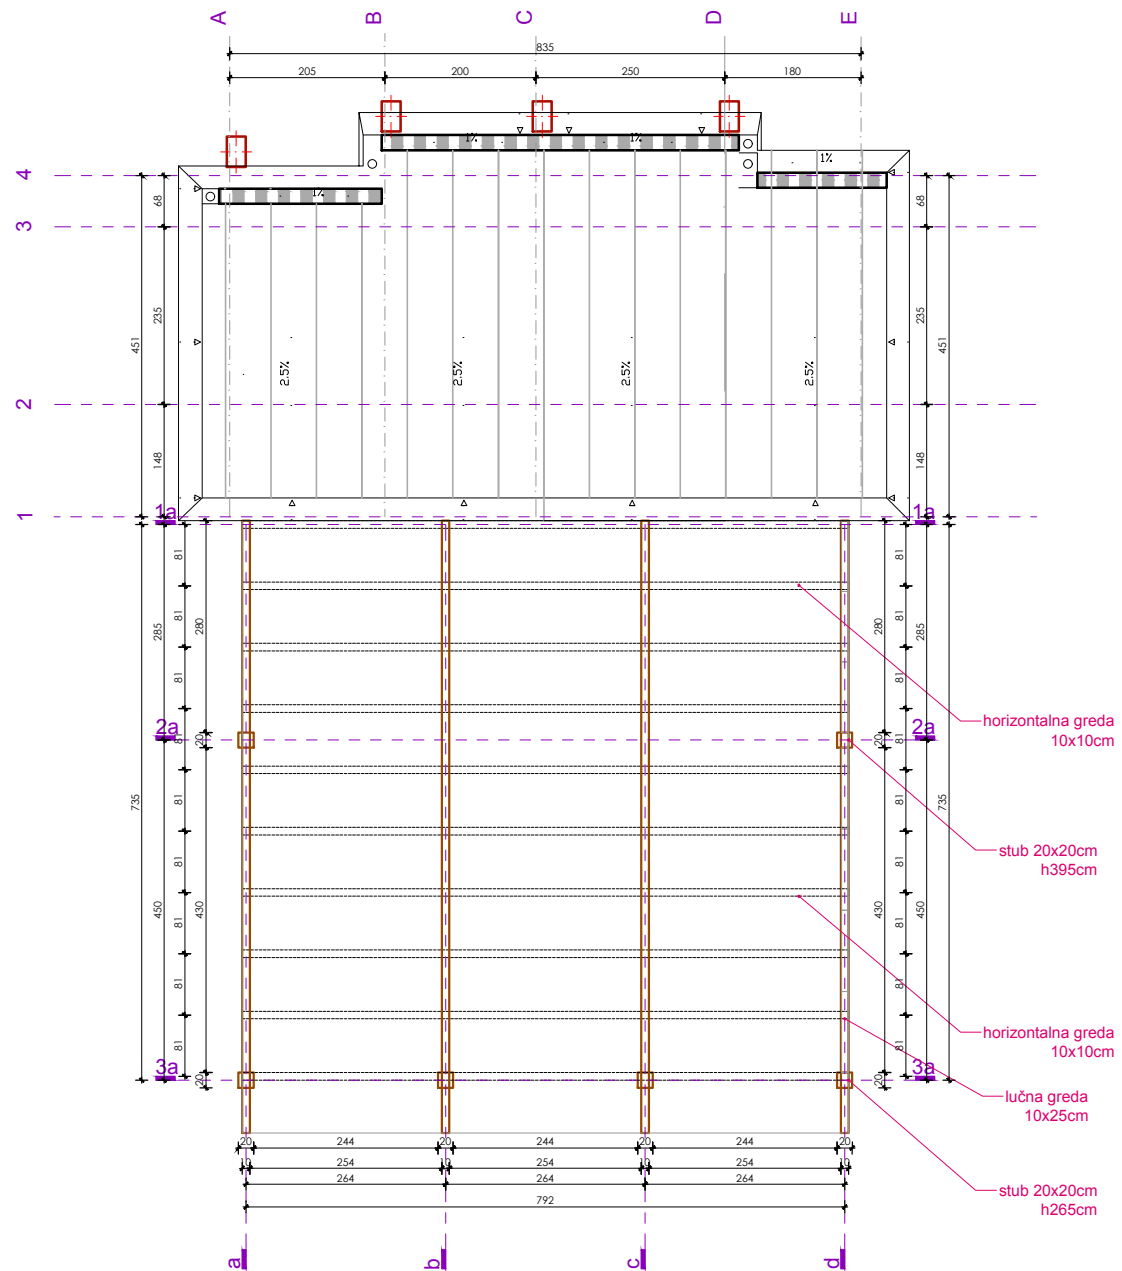

Montazno demontazni privremeni objekat
Terasa ugostiteljskog objekta

NAZIV	OBRADA PODA	OBRADA PLAFONA	P(m2)
1 UGOSTITELJSKI OBJEKAT	KERAMIKA d=5cm	MOLERAJ	59,40
2 ZATVORENA TERASA	KERAMIKA d=2cm	ALUMINIJUMSKI PLASTIFICIRANI LIM	59,40
3 OTVORENA TERASA	POSTOJEĆE POPLOČANJE	///	70,60

	PRISTUPNE STAZE
	OTVORENA TERASA

PROJEKTANT: LABORATORIJA DIZAJNA d.o.o.	INVESTITOR: FOREST DOO, Bar
---	---------------------------------------



Objekat	Montazno demontazni privremeni objekat - Terasa ugostiteljskog objekta	Lokacija: lokacija oznacena br 5.2 u opštini Bar predviđena - Programom privremenih objekata u zoni morskog dobra u opštini Bar za period 2019. - 2023. god., KP 3478/1
---------	--	--

Vodeći projektant	Ivana Medenica, dipl.inž.arh	Vrsta tehničke dokumentacije: IDEJNO RJEŠENJE
-------------------	------------------------------	--

Odgovorni projektant	Ivana Medenica, dipl.inž.arh	Dio tehničke dokumentacije: ARHITEKTURA	Razmjera: R 1/100
----------------------	------------------------------	--	----------------------

Saradnici	Marija Ičević, dipl.inž.arh	Prilog: Osnova krovne konstrukcije	Br. priloga: 12	Br. strane:
-----------	-----------------------------	---------------------------------------	--------------------	-------------

Datum izrade i M.P.	Datum revizije i M.P.
---------------------	-----------------------

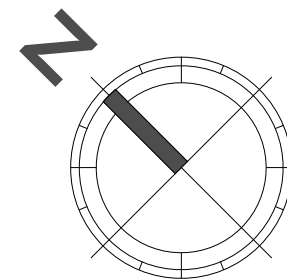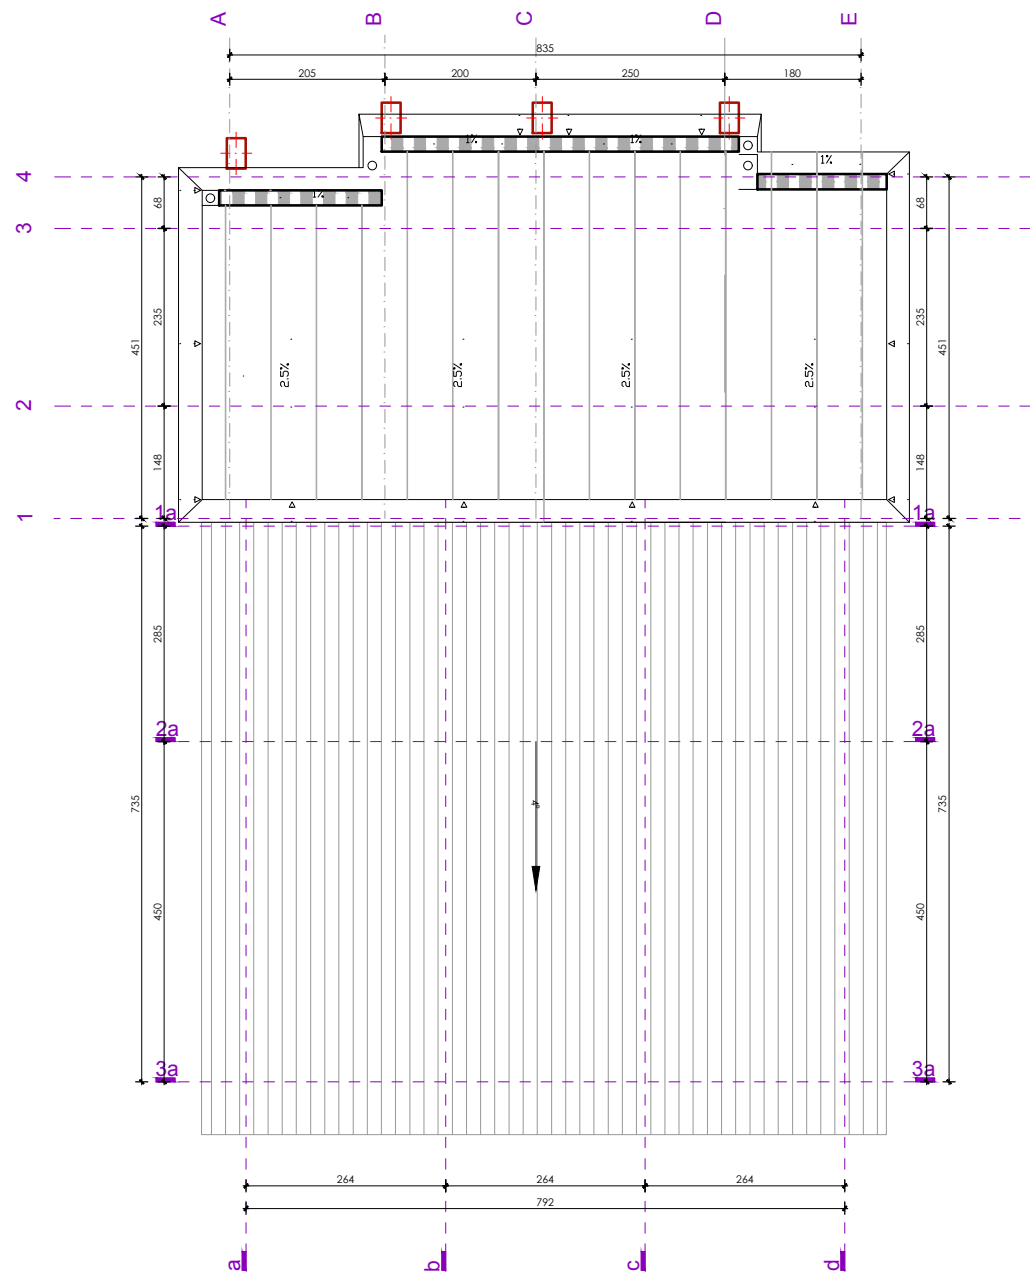

Montazno demontazni privremeni objekat
Terasa ugostiteljskog objekta

NAZIV	OBRADA PODA	OBRADA PLAFONA	P(m2)
1 UGOSTITELJSKI OBJEKAT	KERAMIKA d=5cm	MOLERAJ	59,40
2 ZATVORENA TERASA	KERAMIKA d=2cm	ALUMINIJUMSKI PLASTIFICIRANI LIM	59,40
3 OTVORENA TERASA	POSTOJEĆE POPLOČANJE	///	70,60

	PRISTUPNE STAZE
	OTVORENA TERASA

PROJEKTANT: LABORATORIJA DIZAJNA d.o.o.	INVESTITOR: FOREST DOO, Bar
---	--------------------------------




Objekat	Montazno demontazni privremeni objekat - Terasa ugostiteljskog objekta	Lokacija: lokacija oznacena br 5.2 u opštini Bar predviđena - Programom privremenih objekata u zoni morskog dobra u opštini Bar za period 2019. - 2023. god., KP 3478/1
---------	--	--

Vodeći projektant	Ivana Medenica, dipl.inž.arh	Vrsta tehničke dokumentacije: IDEJNO RJEŠENJE
-------------------	------------------------------	--

Odgovorni projektant	Ivana Medenica, dipl.inž.arh	Dio tehničke dokumentacije: ARHITEKTURA	Razmjera: R 1/100
----------------------	------------------------------	--	----------------------

Saradnici	Marija Ičević, dipl.inž.arh	Prilog: Osnova krova	Br. priloga: 13	Br. strane:
-----------	-----------------------------	-------------------------	--------------------	-------------

Datum izrade i M.P.	Datum revizije i M.P.
---------------------	-----------------------

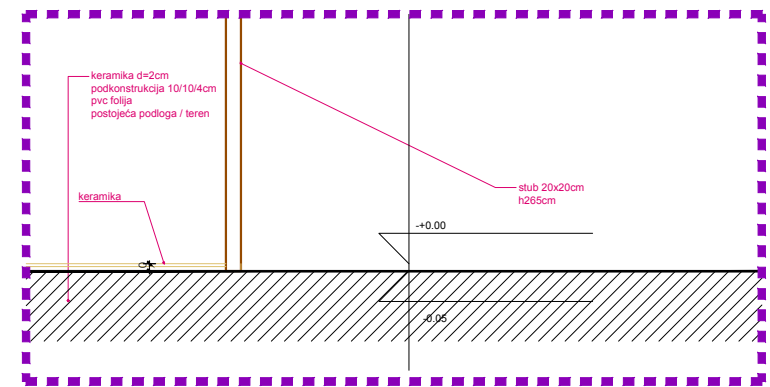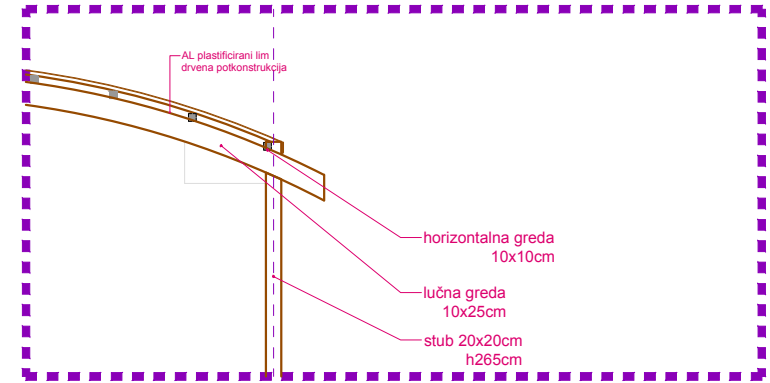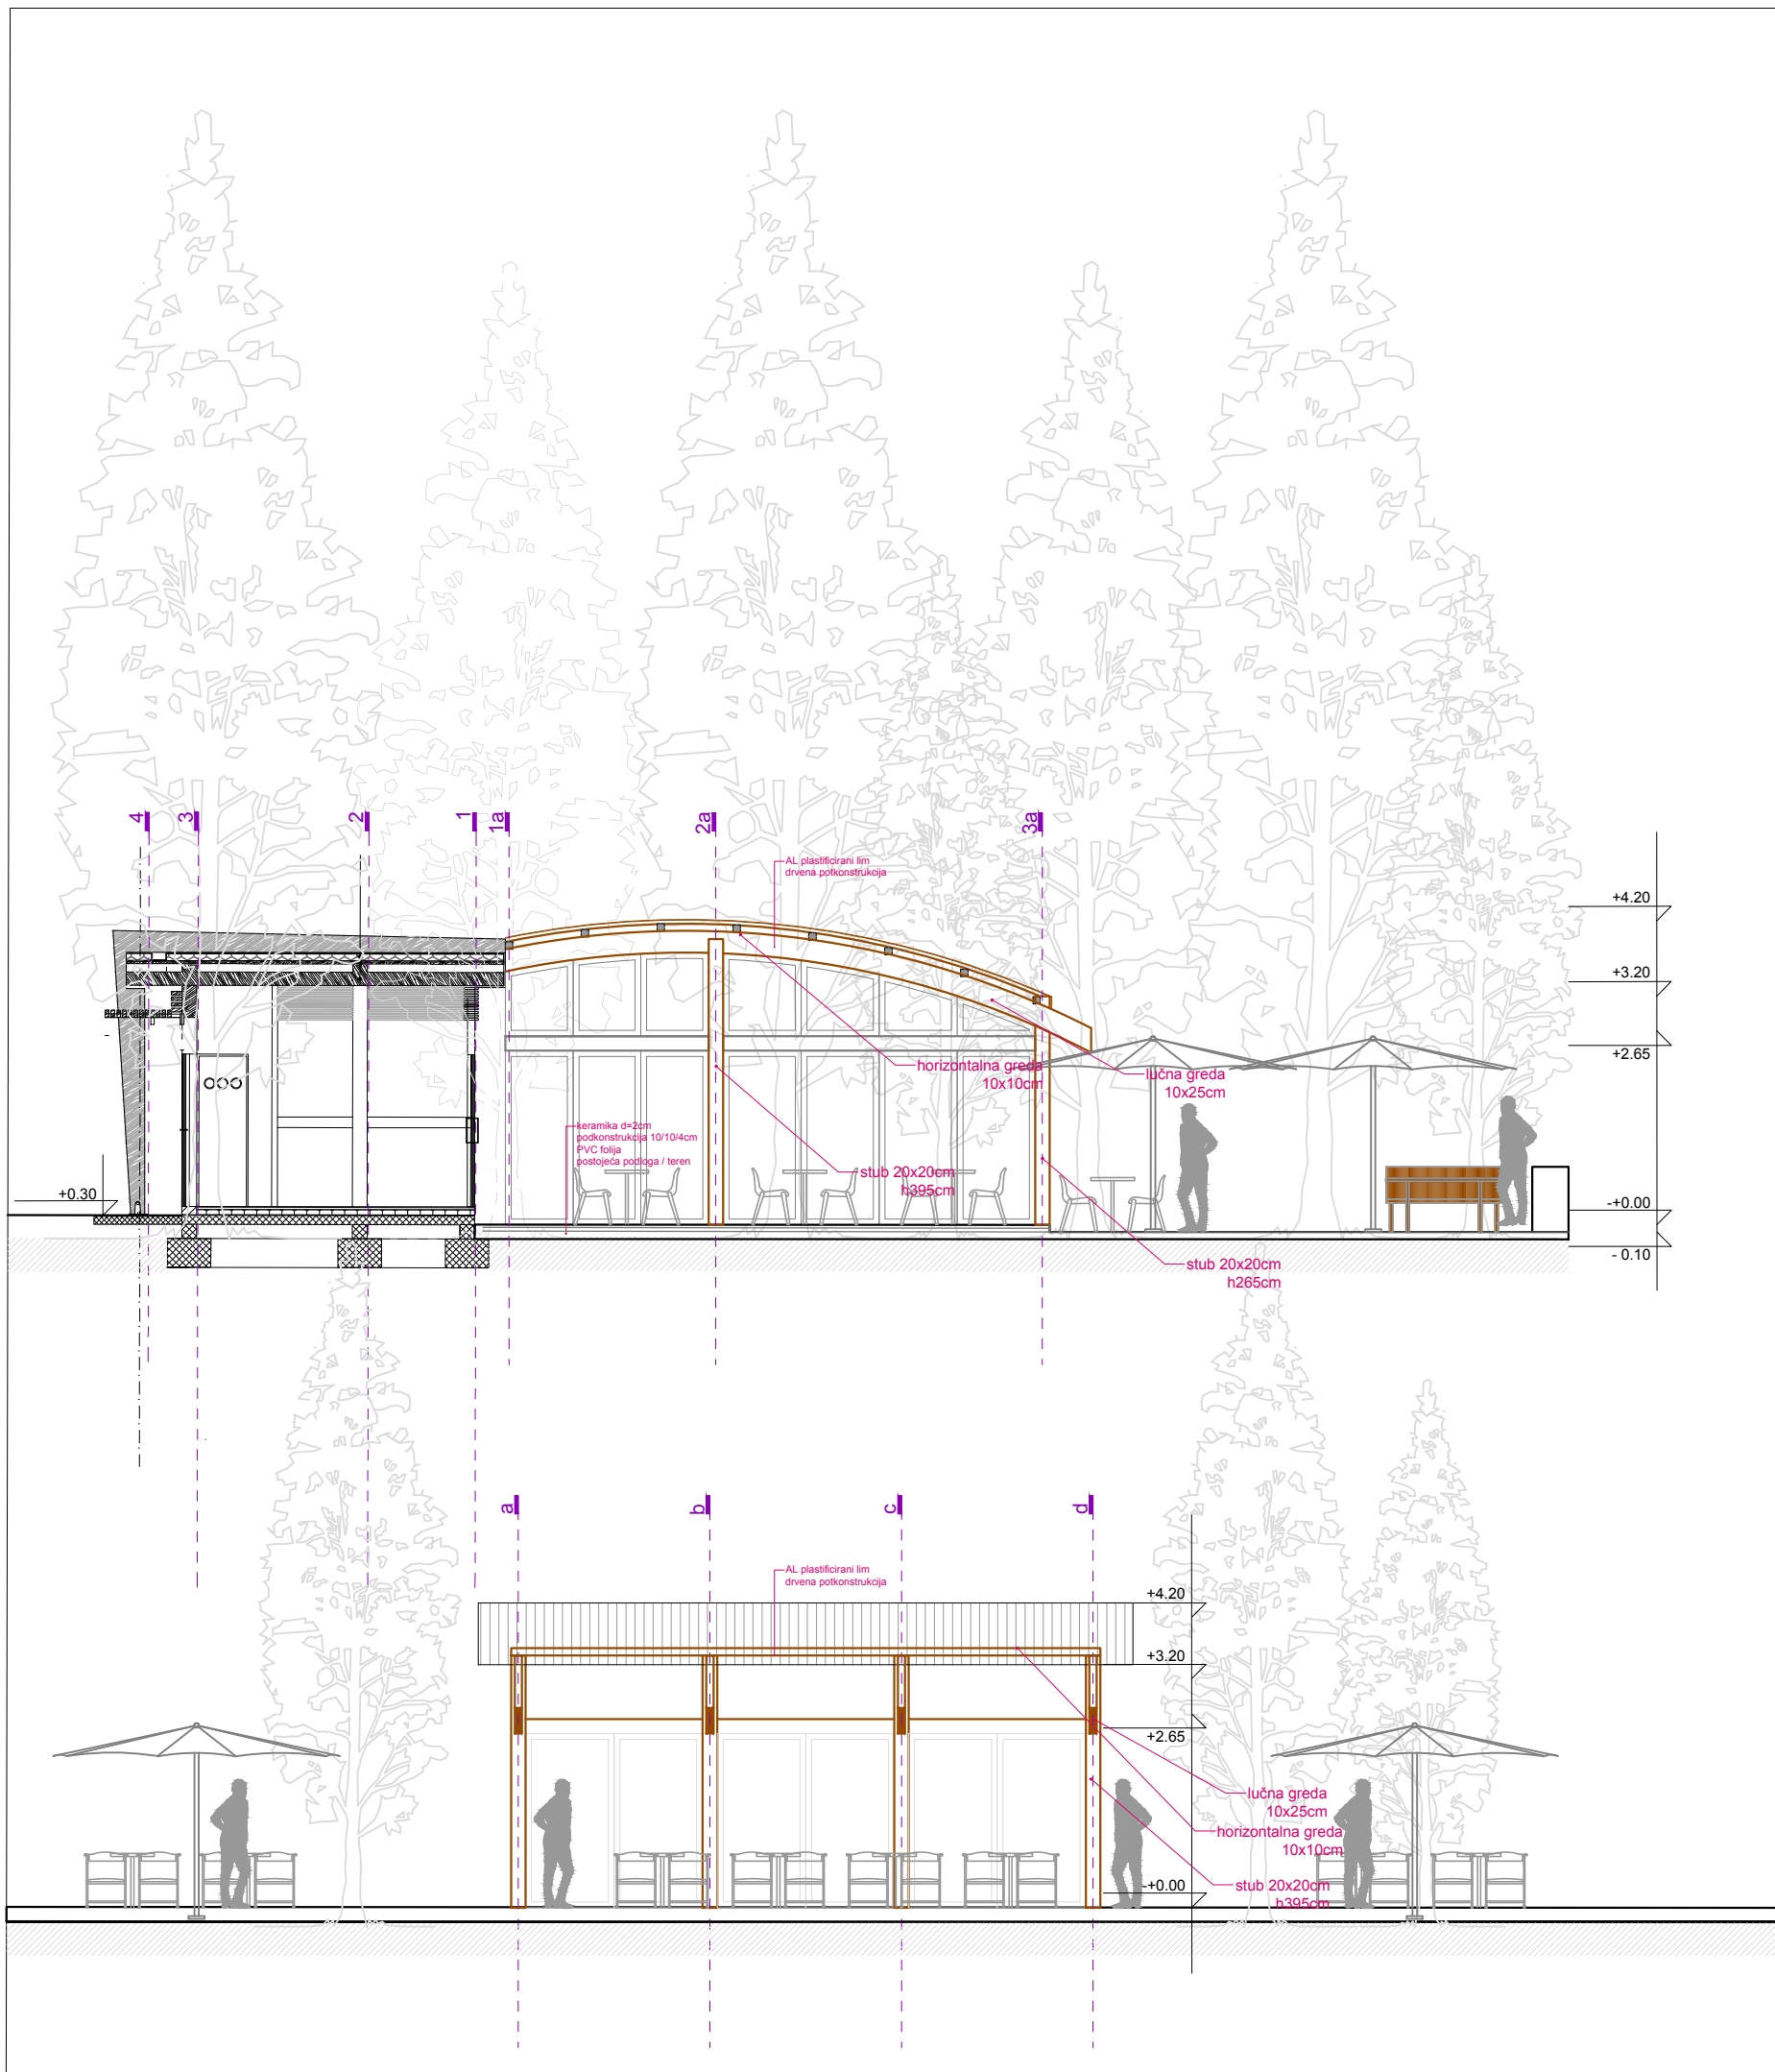

PROJEKTANT: LABORATORIJA DIZAJNA d.o.o.		INVESTITOR: FOREST DOO, Bar		
Objekat	Montazno demontazni privremeni objekat - Terasa ugostiteljskog objekta	Lokacija: lokacija oznacena br 5.2 u opštini Bar predviđena - Programom privremenih objekata u zoni morskog dobra u opštini Bar za period 2019. - 2023. god., KP 3478/1		
Vodeći projektant	Ivana Medenica, dipl.inž.arh	Vrsta tehničke dokumentacije: IDEJNO RJEŠENJE		
Odgovorni projektant	Ivana Medenica, dipl.inž.arh	Dio tehničke dokumentacije: ARHITEKTURA	Razmjera: R 1/100	
Saradnici	Marija Ičević, dipl.inž.arh	Prilog: Presjeci	Br. priloga: 14	Br. strane:
Datum izrade i M.P.		Datum revizije i M.P.		



LABORATORIJA DIZAJNA d.o.o.		INVESTITOR: FOREST DOO, Bar	
Objekat	Montazno demontazni privremeni objekat - Terasa ugostiteljskog objekta	Lokacija: lokacija oznacena br 5.2 u opštini Bar predviđena - Programom privremenih objekata u zoni morskog dobra u opštini Bar za period 2019. - 2023. god., KP 3478/1	
Vodeći projektant	Ivana Medenica, dipl.inž.arh	Vrsta tehničke dokumentacije: IDEJNO RJEŠENJE	
Odgovorni projektant	Ivana Medenica, dipl.inž.arh	Dio tehničke dokumentacije: ARHITEKTURA	Razmjera: R 1/100
Saradnici	Marija Ičević, dipl.inž.arh	Prilog: Izgledi	Br. priloga: 15 Br. strane: 15
Datum izrade i M.P.		Datum revizije i M.P.	



PROJEKTANT: LABORATORIJA DIZAJNA d.o.o.		INVESTITOR: FOREST DOO, Bar		
Objekat	Montazno demontazni privremeni objekat - Terasa ugostiteljskog objekta	Lokacija: lokacija oznacena br 5.2 u opštini Bar predviđena - Programom privremenih objekata u zoni morskog dobra u opštini Bar za period 2019. - 2023. god., KP 3478/1		
Vodeći projektant	Ivana Medenica, dipl.inž.arh	Vrsta tehničke dokumentacije: IDEJNO RJEŠENJE		
Odgovorni projektant	Ivana Medenica, dipl.inž.arh	Dio tehničke dokumentacije: ARHITEKTURA	Razmjera: R 1/100	
Saradnici	Marija Ičević, dipl.inž.arh	Prilog: 3D MODEL	Br. priloga: 16	Br. strane:
Datum izrade i M.P.		Datum revizije i M.P.		