

OBRAZAC 1a

| | |
|--------------------------------|------------------------------|
| elektronski potpis projektanta | elektronski potpis revidenta |
|--------------------------------|------------------------------|

INVESTITOR¹**DORĐE LEKOVIĆ**OBJEKAT²**POSLOVNI OBJEKAT ZA PRUŽANJE LIČNIH
USLUGA - AUTO PERIONICA SELF SERVIS**LOKACIJA³**DUP "SUTOMORE CENTAR", IZMJENE I DOPUNE U ZONI "C",
PODZONA "C5", DIO URBANISTIČKE PARCELE BROJ 1058 I DIO
KATASTARSKE PARČELE 1566/1, KO SUTOMORE,
OPŠTINA BAR**DIO TEHNIČKE
DOKUMENTACIJE⁴

ARHITEKTURA

PROJEKTANT⁵**"CENTAR ZA PROJEKTOVANJE" DOO BAR ŠUŠANJ BB**ODGOVORNO LICE⁶

arh. BRANIMIR LEKOVIĆ dipl. ing.

GLAVNI INŽENJER⁷arh. BRANIMIR LEKOVIĆ dipl. ing.
Broj licence UPI 107/7-2484/2 od 25.05.2018SARADNICI NA
PROJEKTU⁸mr arh. Velimir Leković dipl.ing.
bsc. arh. Nina Jovićević

¹Naziv/ime investitora² Naziv projektovanog objekta³ Mjesto građenja, planski dokument, urbanistička parcela, katastarska parcela⁴ Idejno rješenje, idejni projekat, glavni projekat odnosno projekat izvedenog objekta projekat (ako je u pitanju naslovna strana cjelokupne tehničke dokumentacije)⁵ Naziv privrednog društva, pravnog lica odnosno preduzetnika koji je izradio tehničku dokumentaciju⁶ Ime odgovornog lica u privrednom društvu, pravnom licu odnosno ime i prezime preduzetnika⁷ Ime i prezime glavnog inženjera.⁸ Ime i prezime saradnika na izradi dijela tehnički dokumentacije

1. TEKSTUALNA DOKUMENTACIJA

1) TEHNIČKI OPIS OBJEKTA

1.1. OPŠTI PODACI O VRSTI I NAMJENI OBJEKTA

POSLOVNI OBJEKAT ZA PRUŽANJE LIČNIH USLUGA - AUTO PERIONICA SELF
SERVIS, spratnosti: P, ukupne BGP 161,56 m².

1.2. MATERIJALIZACIJA I OBRADA POVRŠINA

Konstrukcija objekta je projektovana od čeličnih profila.

1.3. OPIS FUNKCIONALNOG RJEŠENJA

Novoplanirani objekat:

Privremeni objekat za pranje vozila - montažno-demontažni, spratnosti:
prizemlje, ukupne BGP 161,56m²;

Kolski i pješački prilaz objektu obezbjeđen je sa postojeće saobraćajnice.

- kapacitet

Objekat- autoperionicu, čine četiri boksa za pranje automobila i tehnička prostorija
- kontejner - fabrički proizvod.

Objekat se radi od čelične konstrukcije

- faznost gradnje



Objekti će se raditi u jednoj fazi.

2. NUMERIČKA DOKUMENTACIJA

- 1) površina objekta sa namjenama i broj funkcionalnih jedinica

| KATEGORIJA ZONE | SPRAT | PROSTORIJA | VRSTA PODA | VISINA PROSTORIJE | OBIM PROSTORIJE | POVRŠINA ZIDOVA PROSTORIJE | POVRŠINA PROSTORIJE |
|---|------------------------|------------------|--------------|-------------------|-----------------|----------------------------|-----------------------------|
| PERIONICA | | | | | | | |
| | PRIZEMLJE | 01 BOX 1 | pod keramika | 3.00 m | 21.20 m | 0.00 m ² | 28.00 m ² |
| | PRIZEMLJE | 02 BOX 2 | pod keramika | 3.00 m | 21.20 m | 0.00 m ² | 28.00 m ² |
| | PRIZEMLJE | 03 BOX 3 | pod keramika | 3.00 m | 21.20 m | 0.00 m ² | 28.00 m ² |
| | PRIZEMLJE | 04 BOX 4 | pod keramika | 3.00 m | 21.20 m | 0.00 m ² | 28.00 m ² |
| | PRIZEMLJE | 05 TEHNICKA P... | pod keramika | 2.50 m | 17.20 m | 0.00 m ² | 16.80 m ² |
| PERIONICA | PRIZEMLJE total | | | | 102.00 m | 0.00 m² | 128.80 m² |
| (NETO) POVRŠINA PROSTORIJA OBJEKTA | | | | | 102.00 m | 0.00 m² | 128.80 m² |
| (BRUTO) POVRŠINA OBJEKTA | | | | | | | 161.56 m² |

3. GRAFIČKA DOKUMENTACIJA

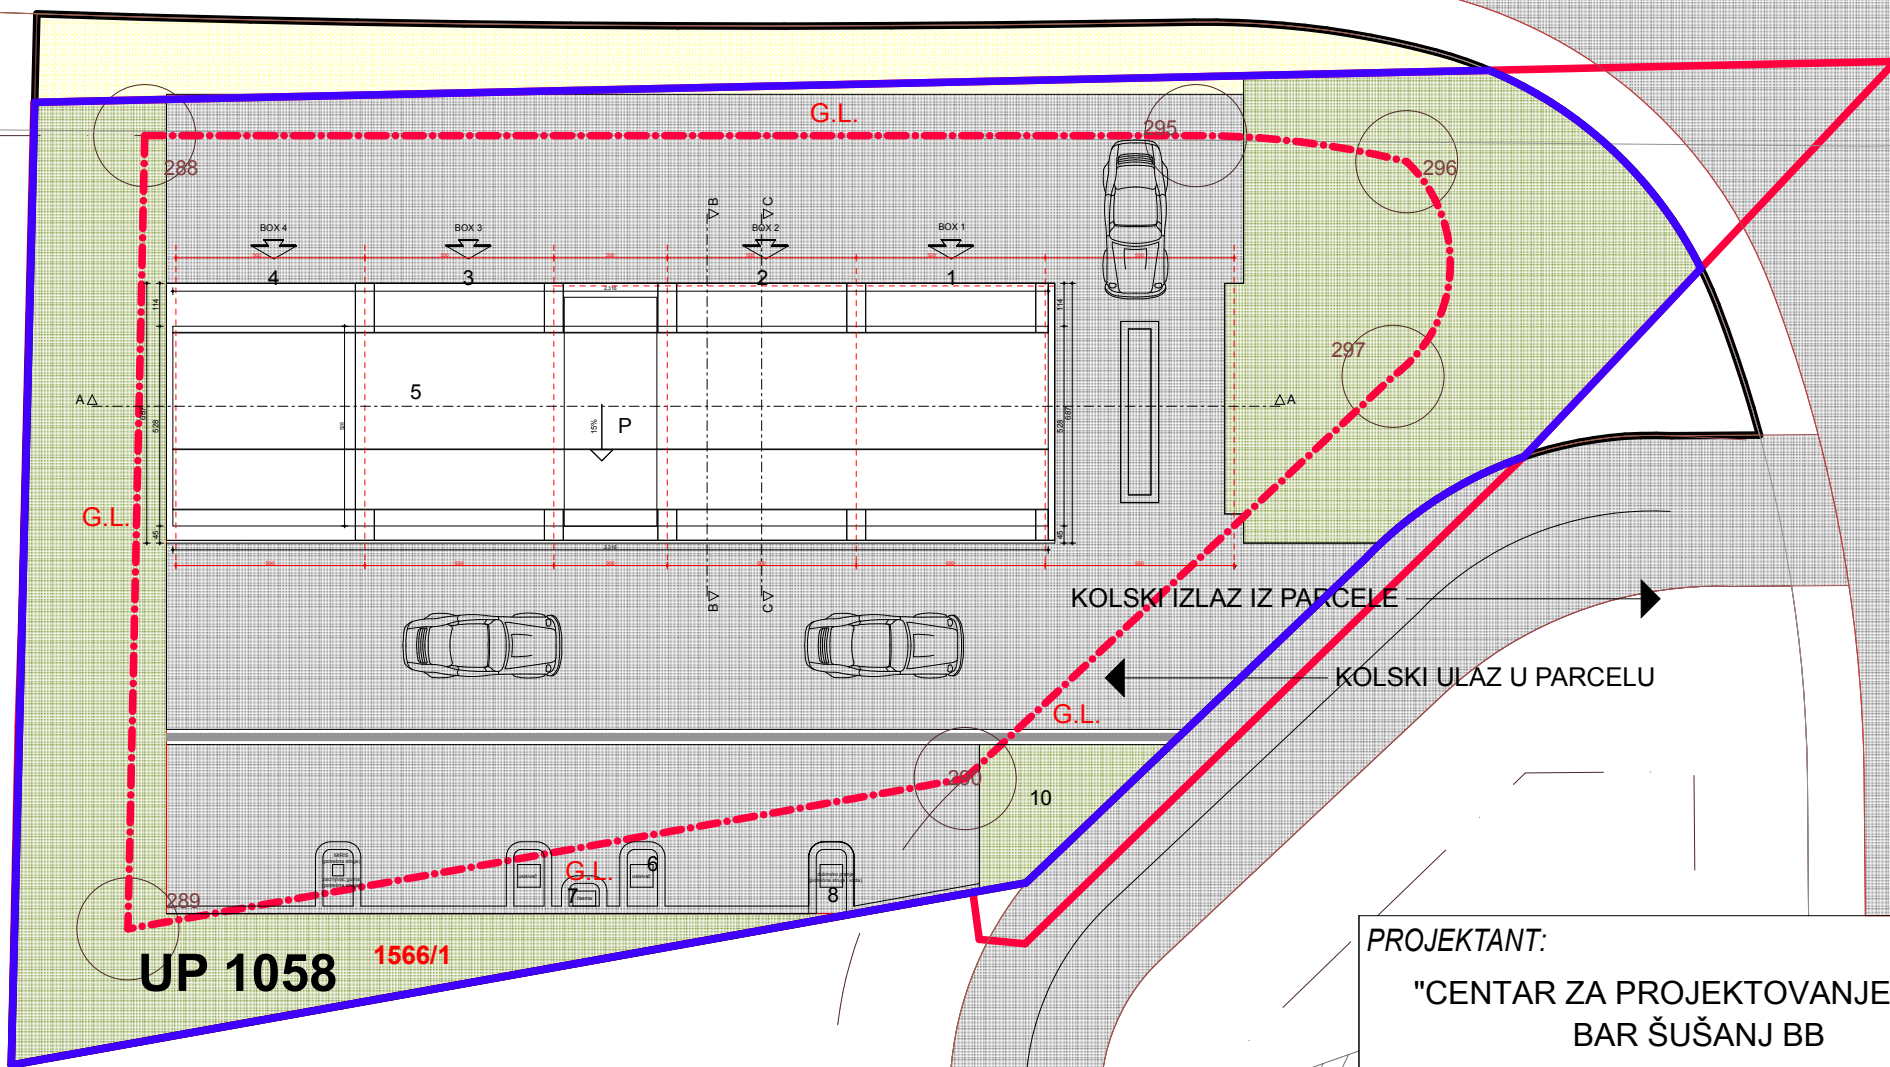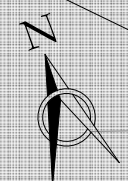

UP 1058 1566/1



UP 1052

LEGENDA:


1. ULAZ U BOX 1
2. ULAZ U BOX 2
3. ULAZ U BOX 3
4. ULAZ U BOX 4
5. NOVOPLANIRANI OBJEKAT - AUTO PERIONICA
6. UŠISAVANJE KOLA
7. ZACRNJIVAČ GUMA
8. ČESMA
9. DUBINSKO PRANJE
10. ZELENILO

- - - - - GRANICA KATASTARSKE PARCELE
- · - · - GRAĐEVINSKA LINIJE
- LOKACIJA

| | | | |
|--|---|---|-----------------------------------|
| PROJEKTANT: "CENTAR ZA PROJEKTOVANJE" DOO BAR ŠUŠANJ BB | | INVESTITOR: ĐORĐE LEKOVIĆ | |
| Objekat: | POSLOVNI OBJEKAT ZA PRUŽANJE LIČNIH USLUGA - AUTO PERIONICA SELF SERVIS | <i>Lokacija:</i> DUP "SUTOMORE CENTAR", IZMJENE I DOPUNE U ZONI "C", PODZONA "C5", DIO URBANISTIČKE PARCELE BROJ 1058 I DIO KATASTARSKE PARCELE 1566/1, KO SUTOMORE, OPŠTINA BAR | |
| Glavni inženjer: | arh. Branimir Leković, dipl.ing. | <i>Vrsta tehničke dokumentacije:</i> IDEJNO RJEŠENJE | |
| Odgovorni inženjer: | arh. Branimir Leković, dipl.ing. | <i>Dio tehničke dokumentacije:</i> ARHITEKTURA | <i>Razmjera:</i> 1:200 |
| Saradnik/ci: | mr arh. Velimir Leković dipl.ing. bsc. arh. Nina Jovičević | <i>Prilog:</i> SITUACIONI PLAN | <i>Broj priloga:</i> 01 |
| Datum izrade i M.P.: | 2020 | <i>Datum revizije i M.P.:</i> | <i>Broj strane:</i> 01 |

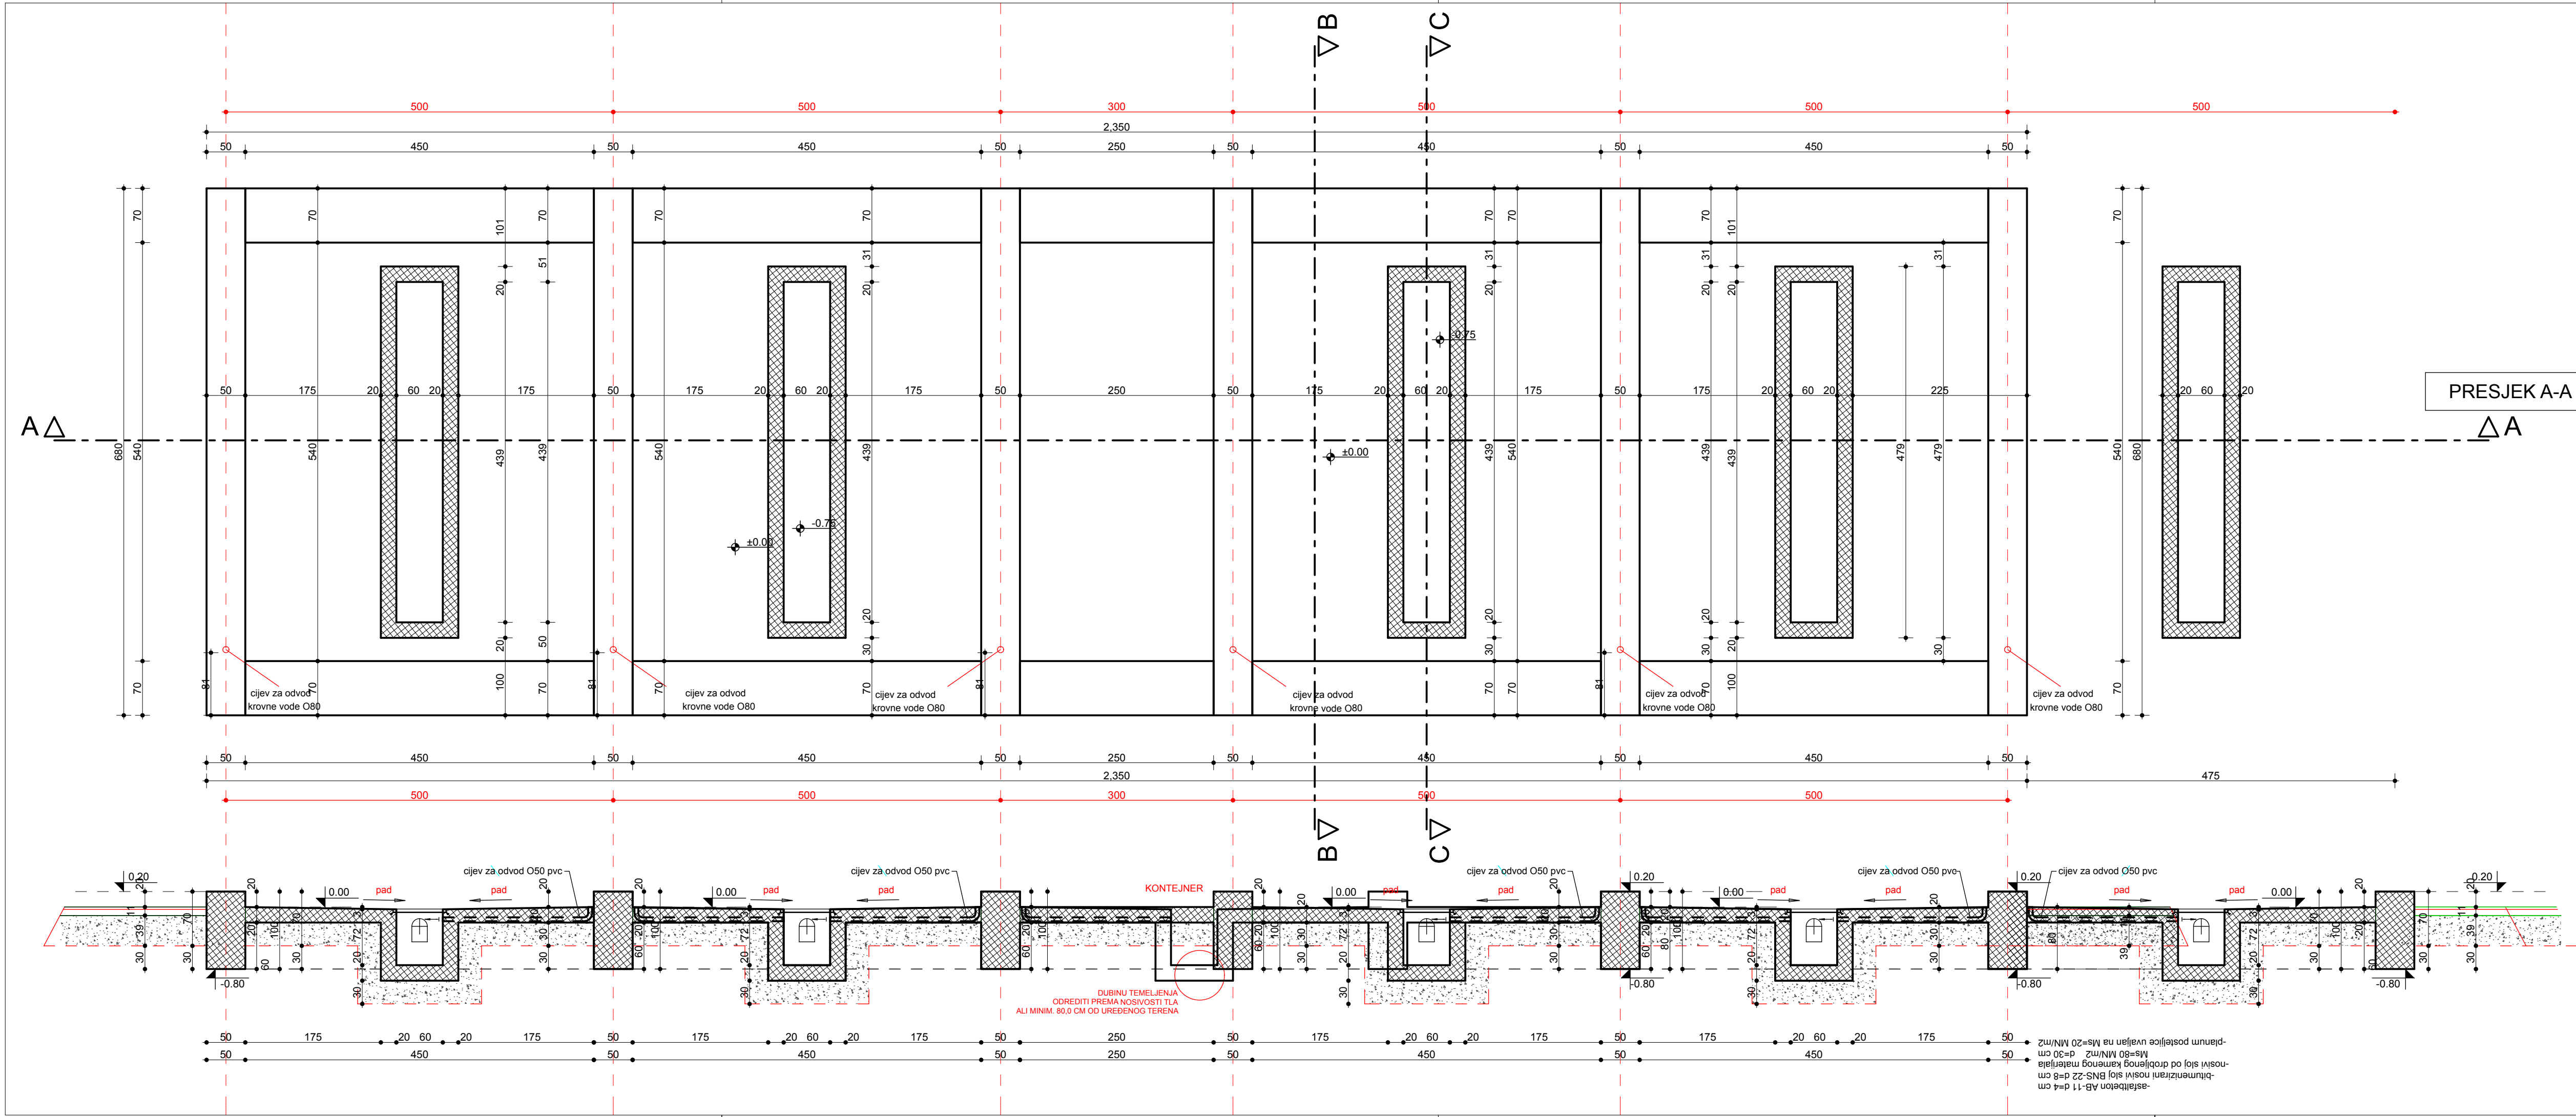
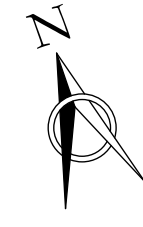


| | | | |
|--|--|--|--|
| PROJEKTANT: "CENTAR ZA PROJEKTOVANJE" DOO BAR ŠUŠANJ BB | | INVESTITOR: ĐORĐE LEKOVIĆ | |
| Objekat: | POSLOVNI OBJEKAT ZA PRUŽANJE LIČNIH USLUGA - AUTO PERIONICA SELF SERVIS | Lokacija: | DUP "ŠUTOMORE CENTAR", IZMJENE I DOPUNE U ZONI "C", PODZONA "C5", DIO URBANISTIČKE PARCELE BROJ 1058 I DIO KATASTARSKE PARCELE 1566/1 KO ŠUTOMORE, OPŠTINA BAR |
| Glavni inženjer: | arh. Branimir Leković, dipl.ing. | Vrsta tehničke dokumentacije: | IDEJNO RJEŠENJE |
| Odgovorni inženjer: | arh. Branimir Leković, dipl.ing. | Dio tehničke dokumentacije: | ARHITEKTURA |
| Saradnik/i: | mr arh. Velimir Leković dipl.ing. bsc. arh. Nina Jovičević | Prilog: | 02 |
| Datum izrade i M.P.: | 2020 | Razmjera: | 1:50 |
| | | Broj priloga: | 02 |
| | | Broj strane: | 02 |
| | | Datum revizije i M.P.: | |
| | | OSNOVA TEMELJA | |

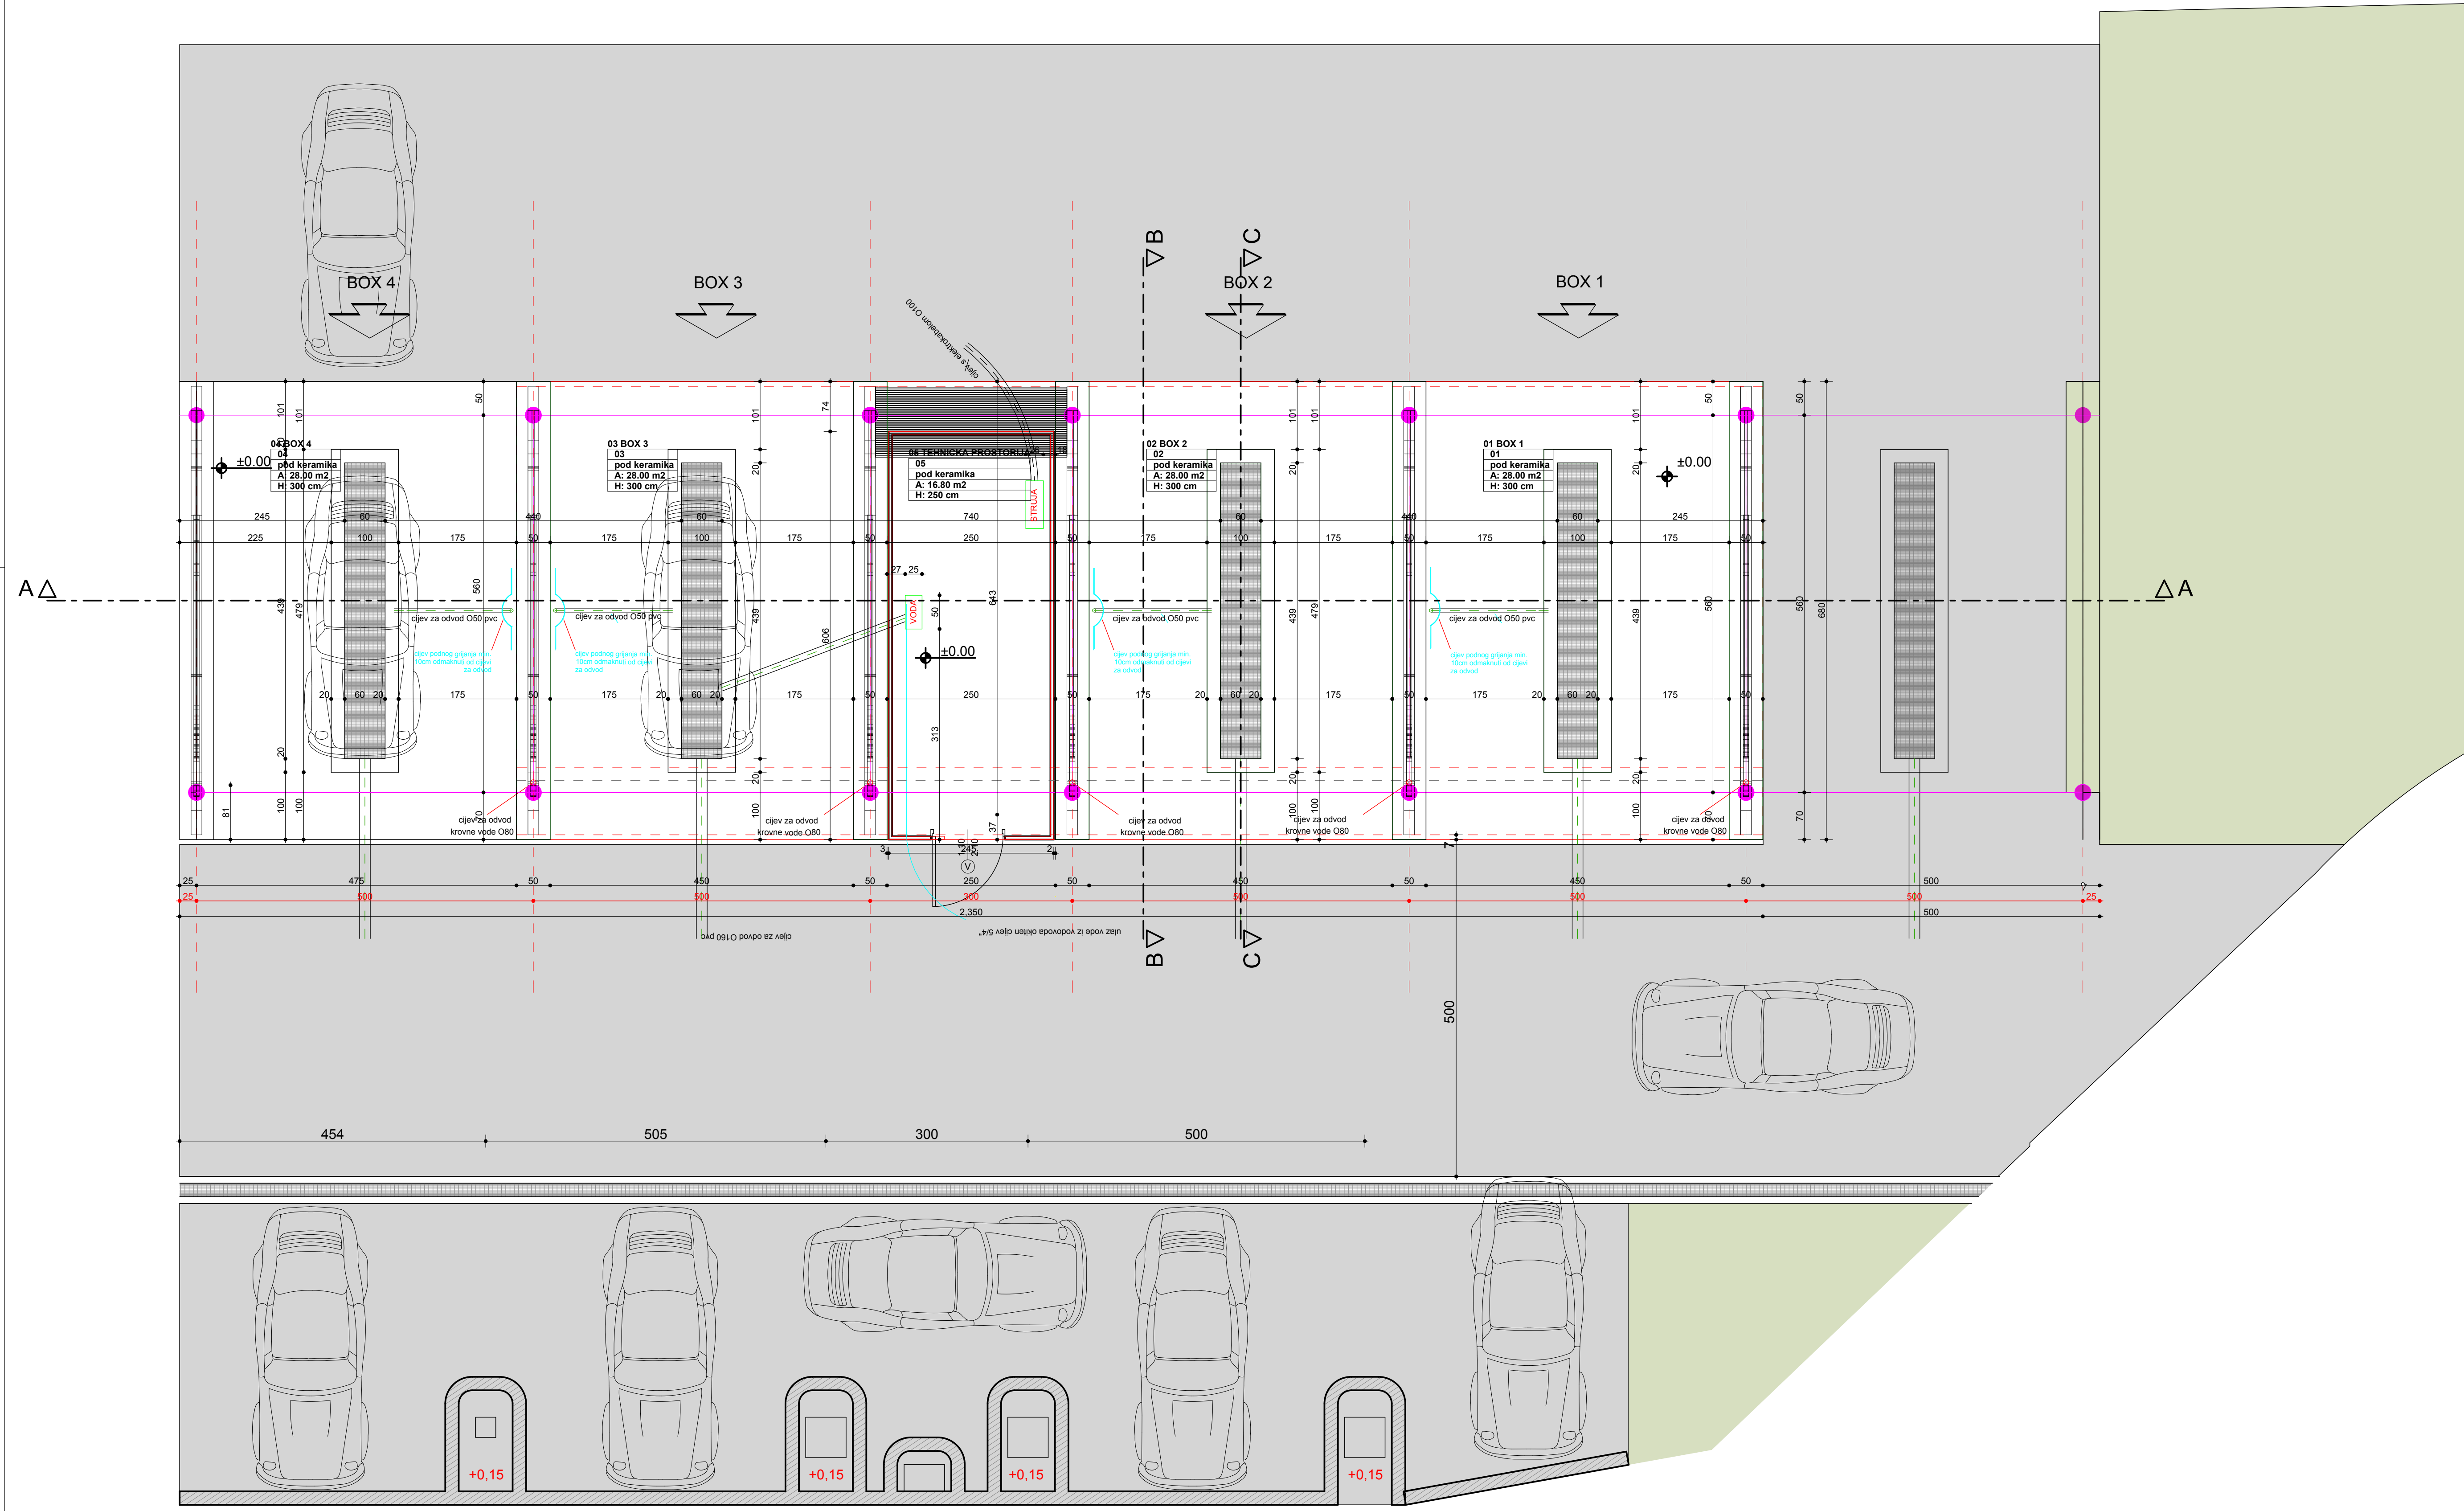


| KATEGORIJA ZONE | SPRAT | PROSTORIJA | VRSTA PODA | VISINA PROSTORILJE | OBIM PROSTORILJE | POVRŠINA ZIDOVA PROSTORILJE | POVRŠINA PROSTORILJE |
|------------------------------------|-----------------|------------------|--------------|--------------------|------------------|-----------------------------|-----------------------|
| PERIONICA | PRIZEMLJE | 01 BOX 1 | pod keramika | 3.00 m | 21.20 m | 0.00 m ² | 28.00 m ² |
| | PRIZEMLJE | 02 BOX 2 | pod keramika | 3.00 m | 21.20 m | 0.00 m ² | 28.00 m ² |
| | PRIZEMLJE | 03 BOX 3 | pod keramika | 3.00 m | 21.20 m | 0.00 m ² | 28.00 m ² |
| | PRIZEMLJE | 04 BOX 4 | pod keramika | 3.00 m | 21.20 m | 0.00 m ² | 28.00 m ² |
| | PRIZEMLJE | 05 TEHNIČKA P... | pod keramika | 2.50 m | 17.20 m | 0.00 m ² | 16.80 m ² |
| PERIONICA | PRIZEMLJE total | | | | 102.00 m | 0.00 m ² | 128.80 m ² |
| (NETO) POVRŠINA PROSTORIJA OBJEKTA | | | | | 102.00 m | 0.00 m ² | 128.80 m ² |
| (BRUTO) POVRŠINA OBJEKTA | | | | | | | 161.56 m ² |

| | | | |
|--|---|--|---|
| PROJEKTANT: "CENTAR ZA PROJEKTOVANJE" DOO BAR ŠUŠANJ BB | | INVESTITOR: ĐORĐE LEKOVIĆ | |
| Objekat: | POSLOVNI OBJEKAT ZA PRUŽANJE LIČNIH USLUGA - AUTO PERIONICA SELF SERVIS | Lokacija: | DUP "SUTOMORE CENTAR", IZMJENE I DOPUNE U ZONI "C", PODZONAY"2", DIO URBANISTIČKE PARCELE BROJ 1006 I DIO KATASTARKE PARCELE 1506/1, KO SUTOMORE, OPŠTINA BAR |
| Glavni inženjer: | arh. Branimir Leković, dipl.ing. | Vrsta tehničke dokumentacije: | IDEJNO RJEŠENJE |
| Odgovorni inženjer: | arh. Branimir Leković, dipl.ing. | Dio tehničke dokumentacije: | ARHITEKTURA |
| Saradnik: | mr arh. Velimir Leković dipl.ing. bsc. arh. Nina Jovičević | Broj priloga: | 02 |
| Datum izrade i M.P. | 2020 | Broj strane: | 03 |
| | | Datum revizije i M.P. | |

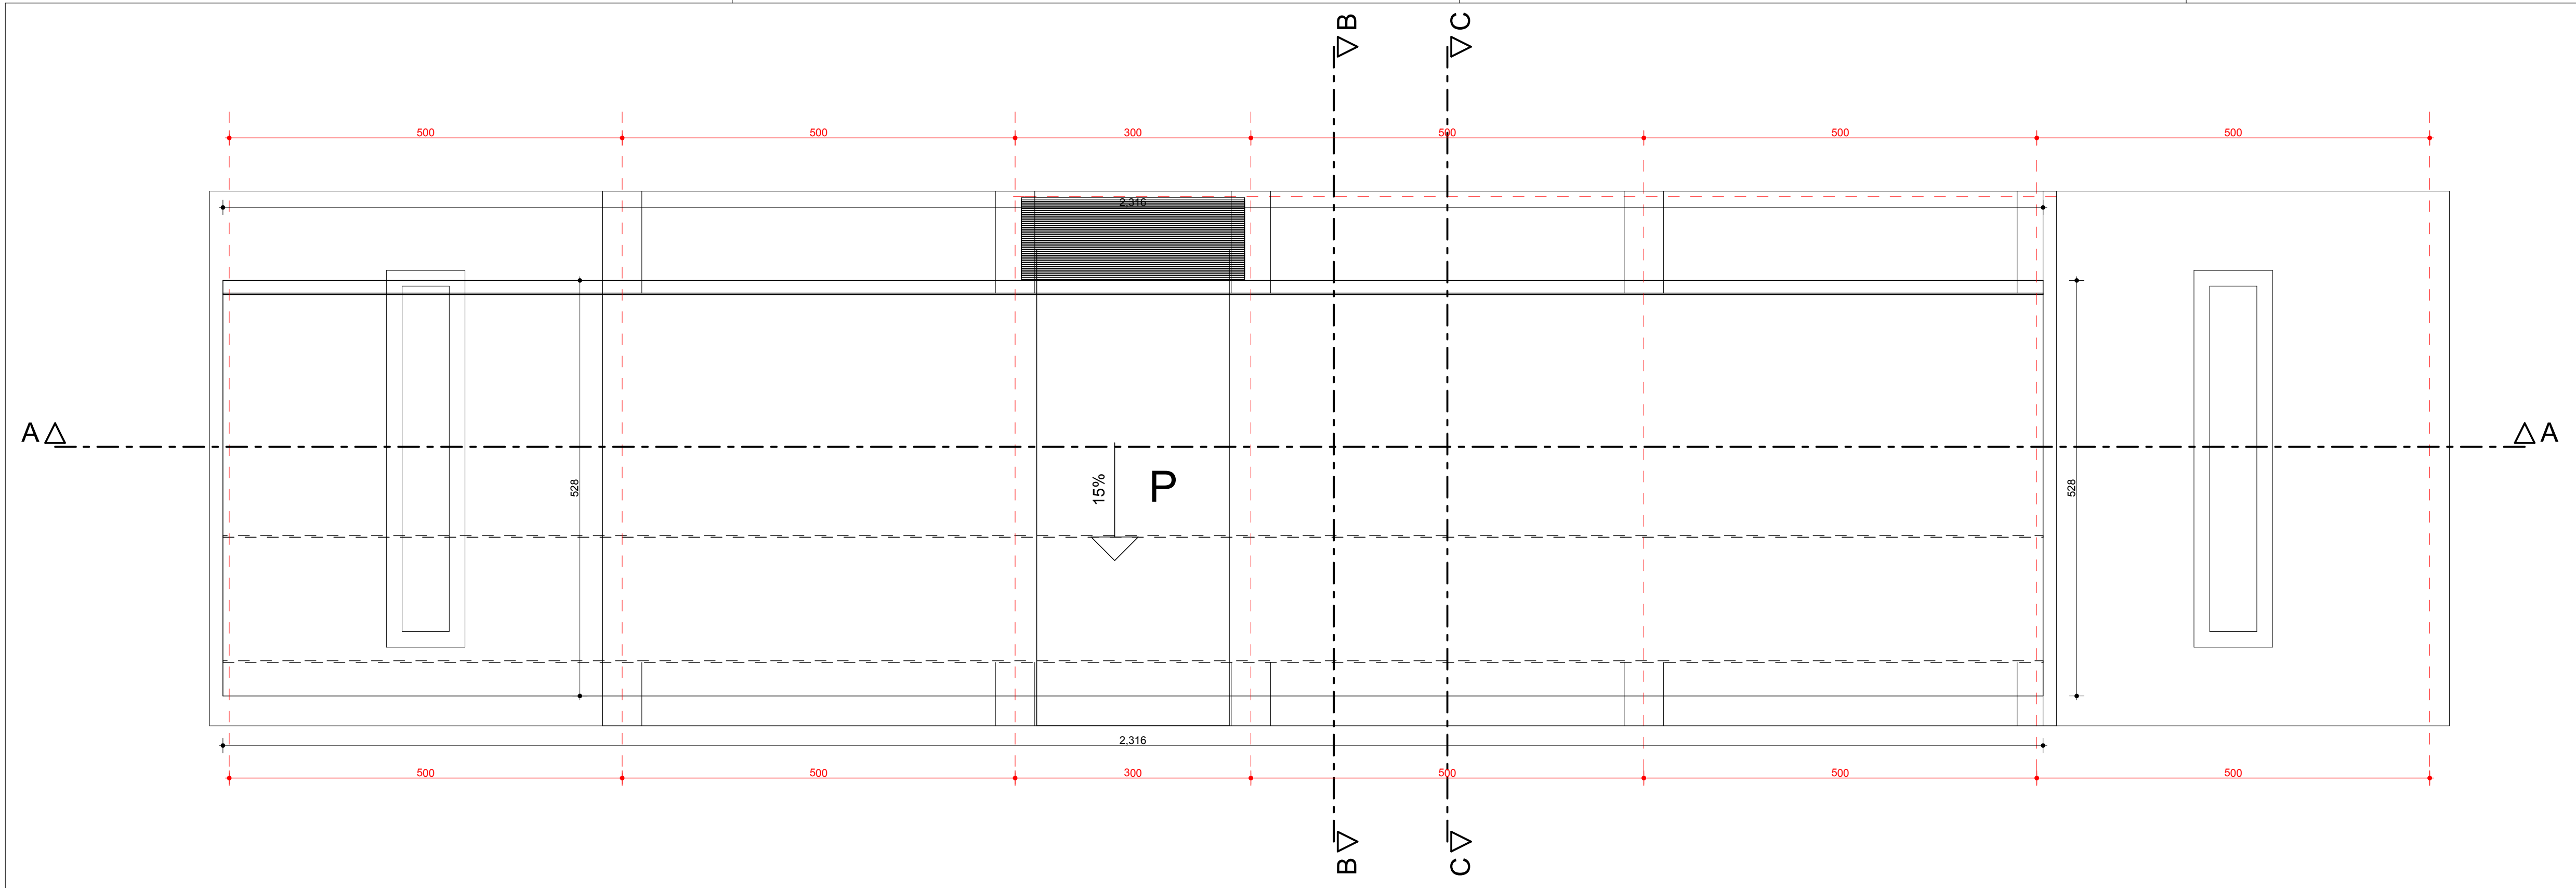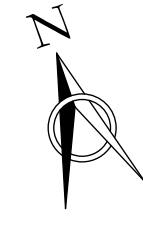


| | | | |
|--|--|--|----------------------------|
| PROJEKTANT: "CENTAR ZA PROJEKTOVANJE" DOO BAR ŠUŠANJ BB | | INVESTITOR: ĐORĐE LEKOVIĆ | |
| Objekat: | POSLOVNI OBJEKAT ZA PRUŽANJE LIČNIH USLUGA - AUTO PERIONICA SELF SERVIS | Lokacija: DUP "ŠUTOMORE CENTAR", IZMJENE I DOPUNE U ZONI "C", PODZONA "C5", DIO URBANISTIČKE PARCELE BROJ 1058 I DIO KATASTARKE PARCELE 1566/1, KO ŠUTOMORE, OPŠTINA BAR <i>Vrsta tehničke dokumentacije:</i> | |
| Glavni inženjer: | arh. Branimir Leković, dipl.ing. | IDEJNO RJEŠENJE | |
| Odgovorni inženjer: | arh. Branimir Leković, dipl.ing. | <i>Dio tehničke dokumentacije:</i> | Razmjera: 1:50 |
| Saradnik/i: | mr arh. Velimir Leković dipl.ing. bsc. arh. Nina Jovičević | ARHITEKTURA | Broj strana: 04 |
| Datum izrade i M.P.: | 2020 | OSNOVA KROVA | Broj priloga: 02 |
| | | <i>Datum revizije i M.P.:</i> | |

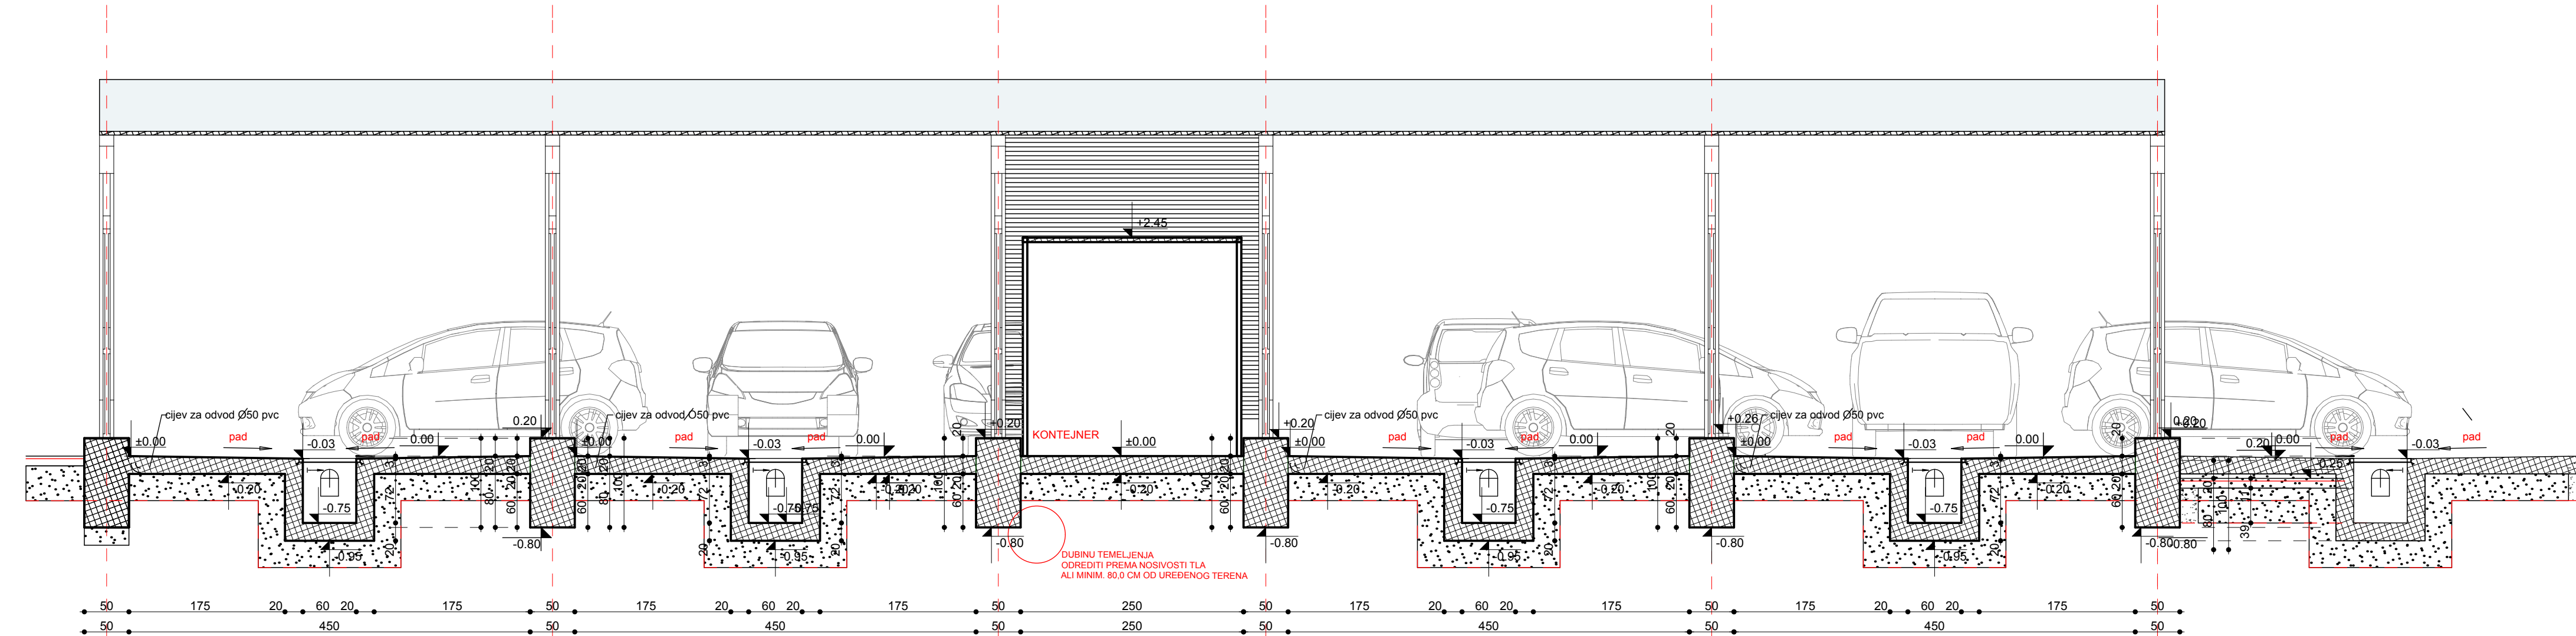


-asfaltbeton AB-11 d=4 cm
 -bitumenizirani nosivi sloj BNS-22 d=8 cm
 -nosivi sloj od drobljenog kamenog materijala
 Ms=80 MN/m² d=30 cm
 -planum posteljice uvaljan na Ms=20 MN/m²

| | | | |
|--|--|--|--------------------|
| PROJEKTANT: "CENTAR ZA PROJEKTOVANJE" DOO BAR ŠUŠANJ BB | | INVESTITOR: ĐORĐE LEKOVIĆ | |
| Objekat: | POSLOVNI OBJEKAT ZA PRUŽANJE LIČNIH USLUGA - AUTO PERIONICA SELF SERVIS | Lokacija: DUP "ŠUTOMORE CENTAR", IZMJENE I DOPUNE U ZONI "C", PODZONA "C5", DIO URBANISTIČKE PARCELE BROJ 1058 I DIO KATASTARSKE PARCELE 1566/1 KO ŠUTOMORE, OPŠTINA BAR Vrsta tehničke dokumentacije: | |
| Glavni inženjer: | arh. Branimir Leković, dipl.ing. | IDEJNO RJEŠENJE | |
| Odgovorni inženjer: | arh. Branimir Leković, dipl.ing. | Dio tehničke dokumentacije: | Razmjera: 1:50 |
| Saradnik/i: | mr arh. Velimir Leković dipl.ing. bsc. arh. Nina Jovičević | Prilog: | Broj strane: 05 |
| Datum izrade i M.P. | 2020 | Broj priloga: | 03 |
| | | PRESJEK A-A | |
| | | Datum revizije i M.P. | |

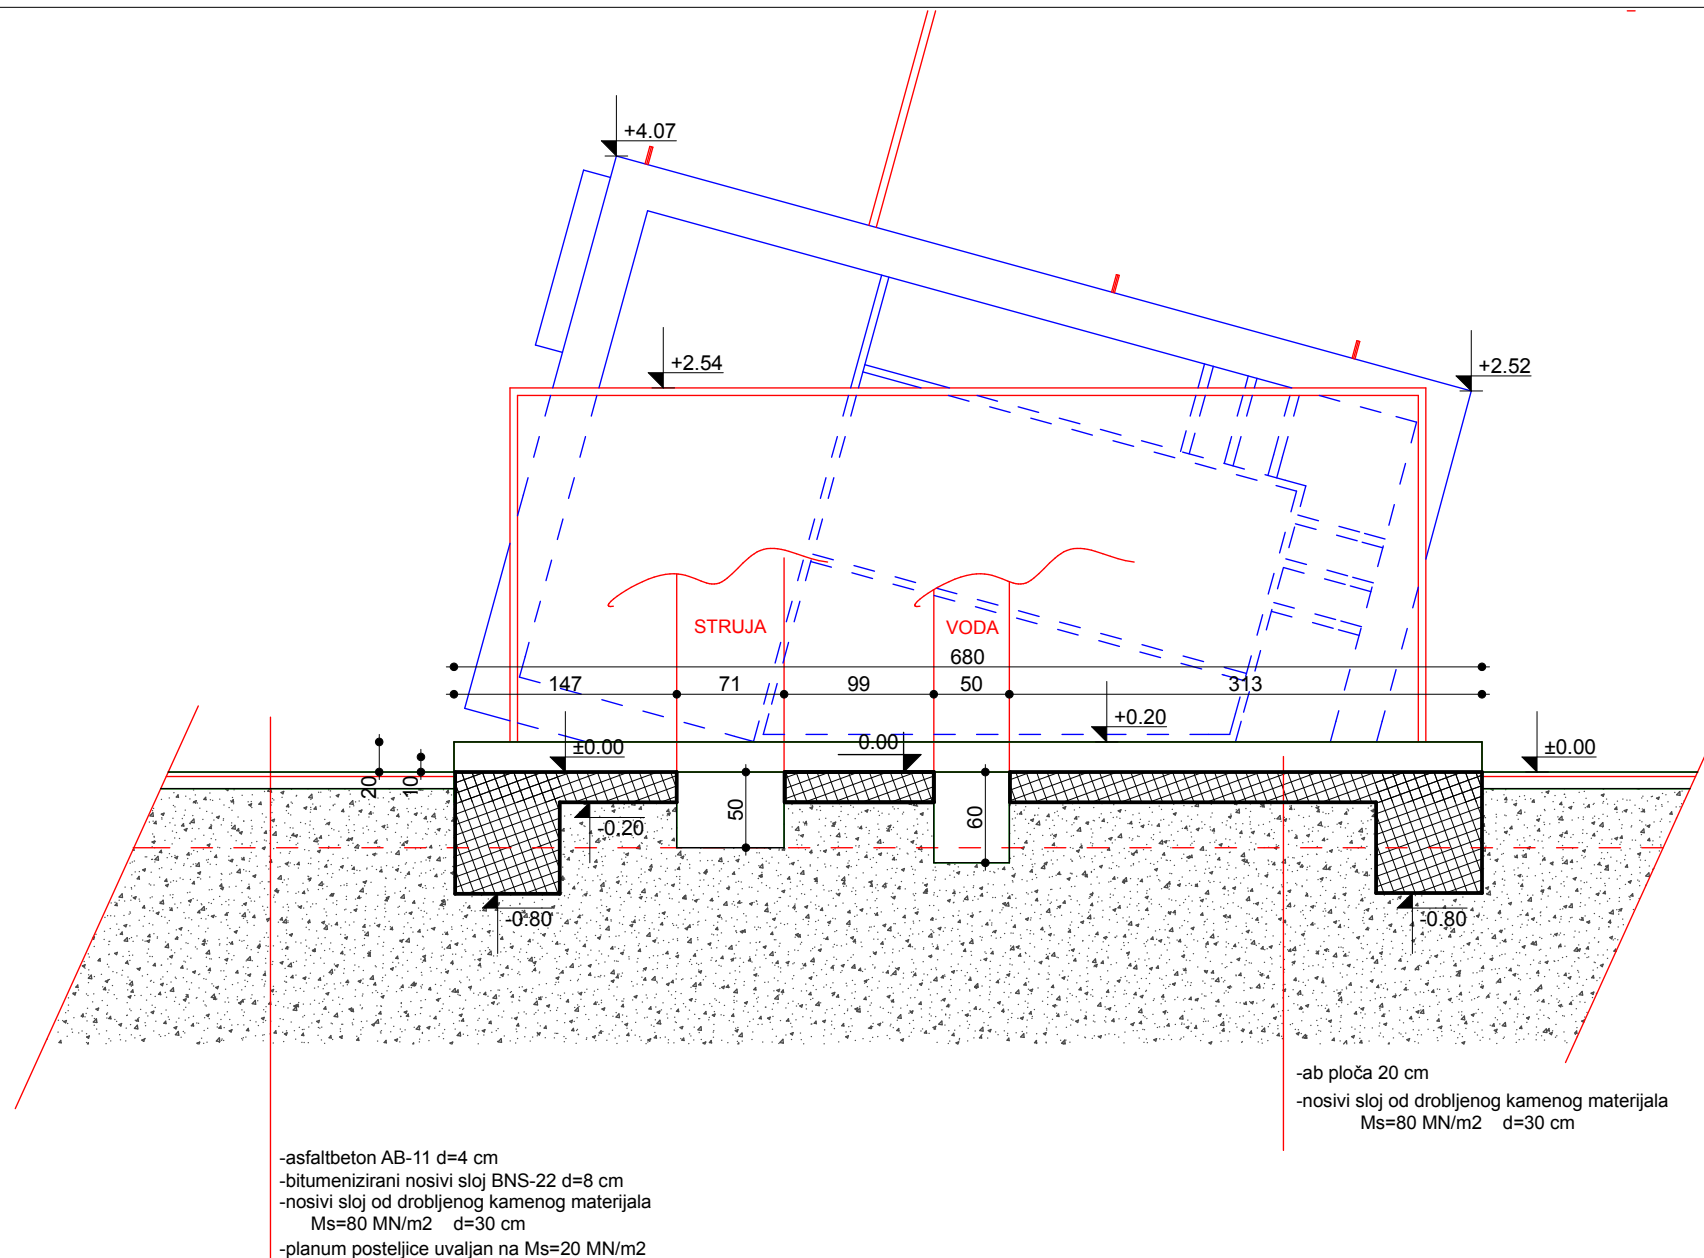


| | | | |
|--|--|---|---|
| PROJEKTANT: "CENTAR ZA PROJEKTOVANJE" DOO BAR ŠUŠANJ BB | | INVESTITOR: ĐORĐE LEKOVIĆ | |
| Objekat: | POSLOVNI OBJEKAT ZA PRUŽANJE LIČNIH USLUGA - AUTO PERIONICA SELF SERVIS | Lokacija: DUP "SUTOMORE CENTAR", IZMJENE I DOPUNE U ZONI "C", PODZONA "C5", DIO URBANISTIČKE PARCELE BROJ 1058 I DIO KATASTARSKE PARCELE 1566/1, KO SUTOMORE, OPŠTINA BAR | |
| Glavni inženjer: | arh. Branimir Leković, dipl.ing. | Vrsta tehničke dokumentacije: IDEJNO RJEŠENJE | |
| Odgovorni inženjer: | arh. Branimir Leković, dipl.ing. | Dio tehničke dokumentacije: | Razmjera: 1:50 |
| Saradnik/ci: | mr arh. Velimir Leković dipl.ing. bsc. arh. Nina Jovičević | Prilog: | Broj priloga: 03 Broj strane: 06 |
| Datum izrade i M.P. | 2020 | Datum revizije i M.P. | |

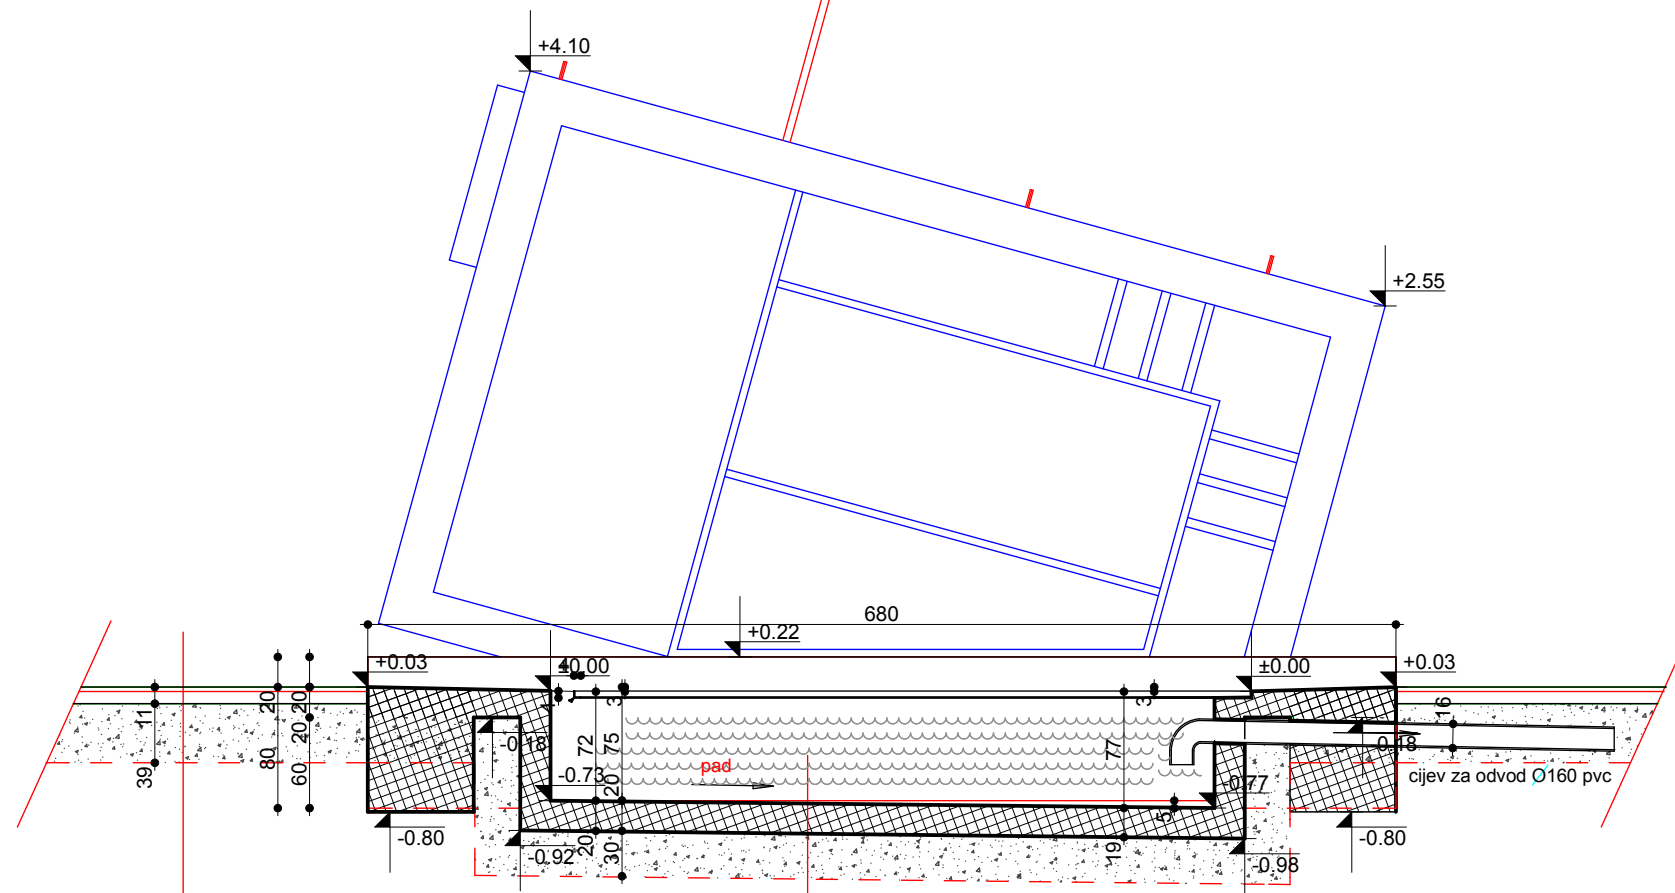


-asfaltbeton AB-11 d=4 cm
 -bitumenizirani nosivi sloj BNS-22 d=8 cm
 -nosivi sloj od drobljenog kamenog materijala
 Ms=80 MN/m2 d=30 cm
 -planum posteljice uvaljan na Ms=20 MN/m2

-ab ploča 20 cm
 -nosivi sloj od drobljenog kamenog materijala
 Ms=80 MN/m2 d=30 cm

| | | | |
|--|--|---|----------------------------|
| PROJEKTANT: "CENTAR ZA PROJEKTOVANJE" DOO BAR ŠUŠANJ BB | | INVESTITOR: ĐORĐE LEKOVIĆ | |
| Objekat: | POSLOVNI OBJEKAT ZA PRUŽANJE LIČNIH USLUGA - AUTO PERIONICA SELF SERVIS | Lokacija: DUP "SUTOMORE CENTAR", IZMJENE I DOPUNE U ZONI "C", PODZONA "C5", DIO URBANISTIČKE PARCELE BROJ 1058 I DIO KATASTARSKE PARCELE 1566/1, KO SUTOMORE, OPŠTINA BAR | |
| Glavni inženjer: | arh. Branimir Leković, dipl.ing. | Vrsta tehničke dokumentacije: IDEJNO RJEŠENJE | |
| Odgovorni inženjer: | arh. Branimir Leković, dipl.ing. | Dio tehničke dokumentacije: | Razmjera: 1:50 |
| Saradnik/ci: | mr arh. Velimir Leković dipl.ing. bsc. arh. Nina Jovičević | Prilog: | Broj priloga: 03 |
| Datum izrade i M.P. | 2020 | Broj strane: | 07 |
| | | Datum revizije i M.P. | |

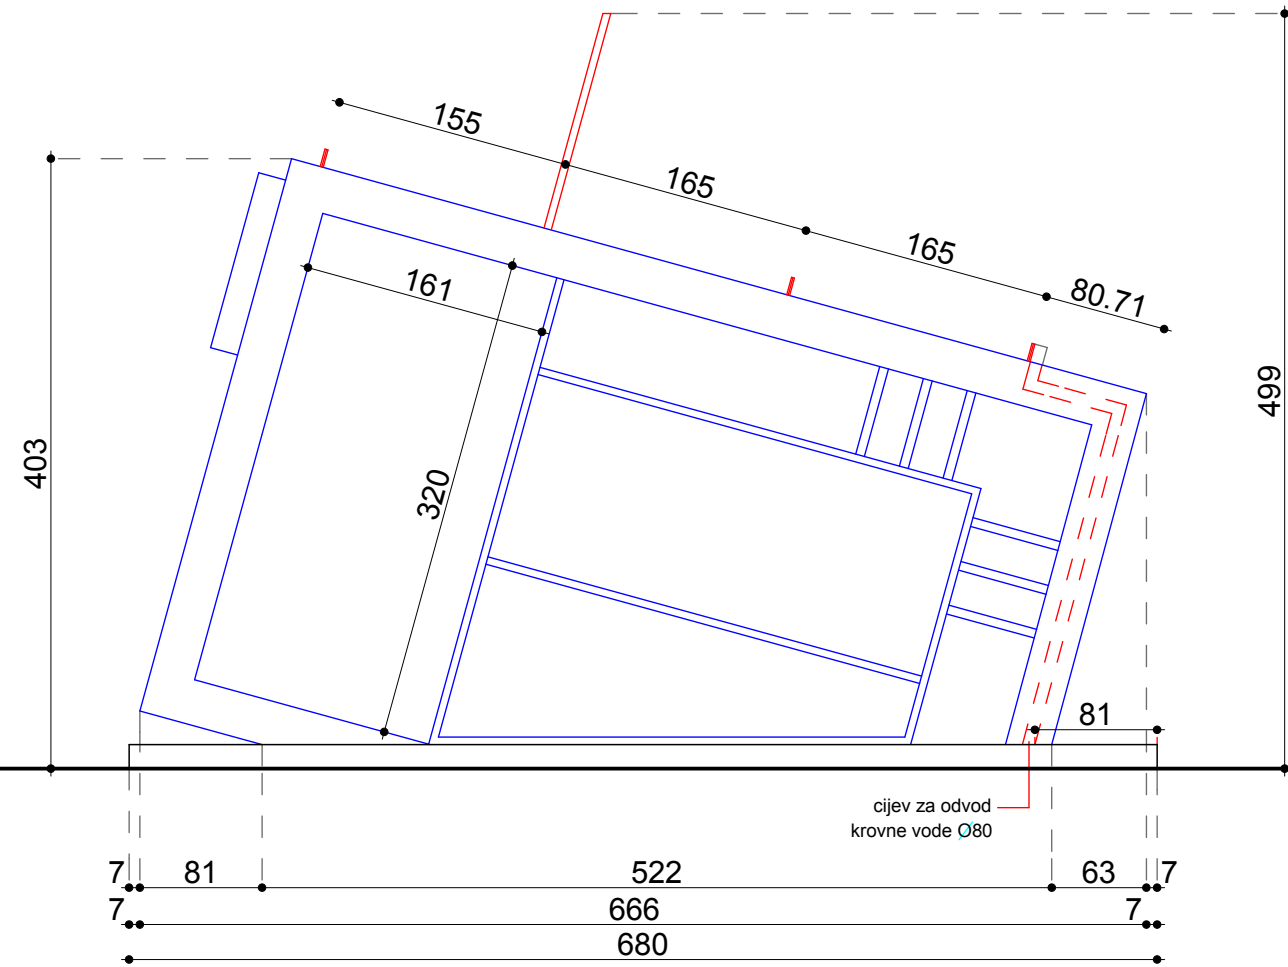

| | | | |
|--|---|---|---|
| PROJEKTANT: "CENTAR ZA PROJEKTOVANJE" DOO BAR ŠUŠANJ BB | | INVESTITOR: ĐORĐE LEKOVIĆ | |
| Objekat: | POSLOVNI OBJEKAT ZA PRUŽANJE LIČNIH USLUGA - AUTO PERIONICA SELF SERVIS | Lokacija: ĐUP "SUTOMORE CENTAR", IZMJENE I DOPUNE U ZONI "C", PODZONA "C5", DIO URBANISTIČKE PARCELE BROJ 1058 I DIO KATASTARSKE PARCELE 1566/1, KO SUTOMORE, OPŠTINA BAR | |
| Glavni inženjer: | arh. Branimir Leković, dipl.ing. | Vrsta tehničke dokumentacije: IDEJNO RJEŠENJE | |
| Odgovorni inženjer: | arh. Branimir Leković, dipl.ing. | Dio tehničke dokumentacije: | Razmjera: 1:50 |
| Saradnik/ci: | mr arh. Velimir Leković dipl.ing. bsc. arh. Nina Jovičević | Prilog: | Broj priloga: 04 Broj strane: 08 |
| Datum izrade i M.P. | 2020 | Datum revizije i M.P. | |

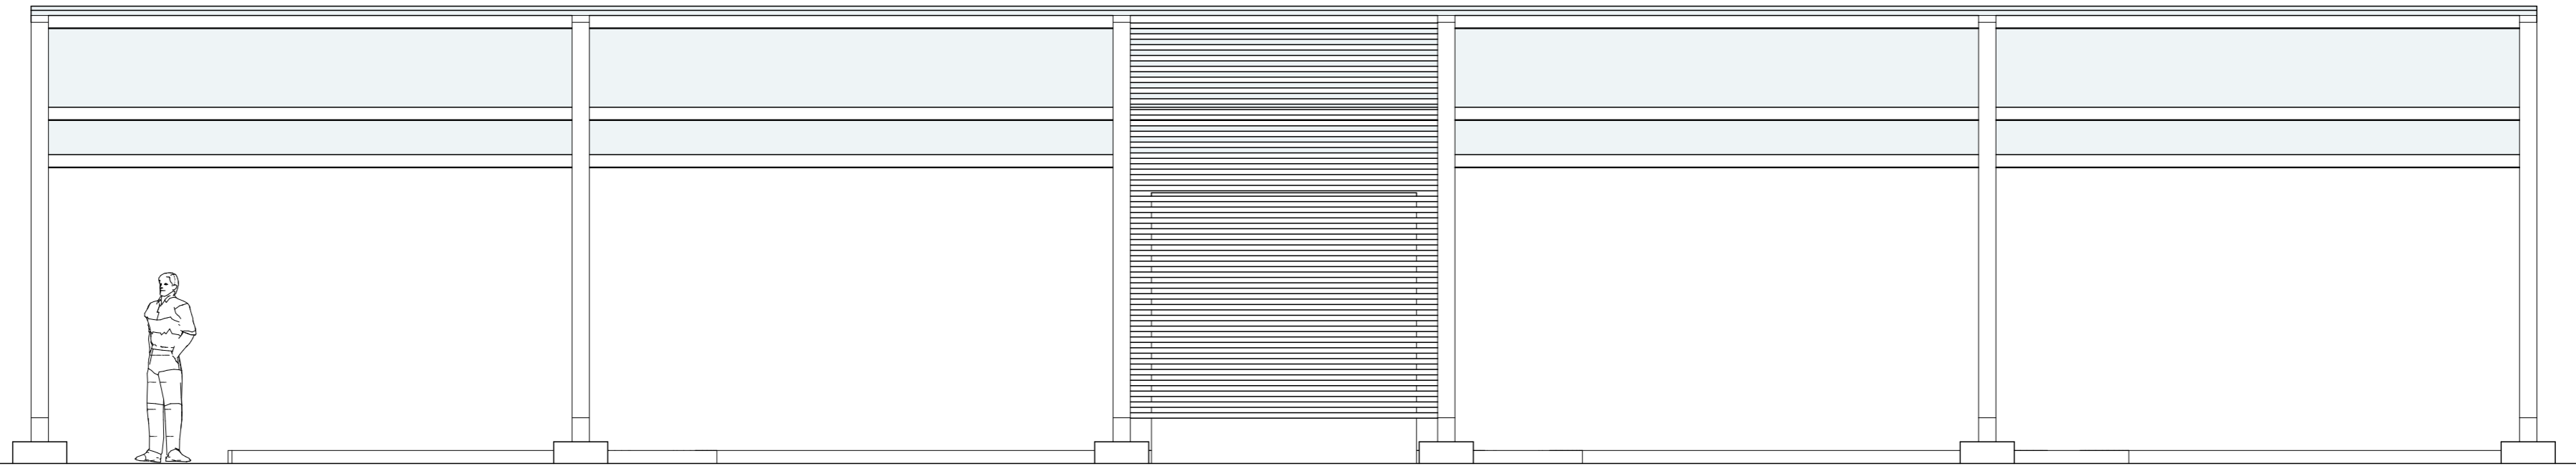


| | | | |
|--|--|---|---|
| PROJEKTANT: "CENTAR ZA PROJEKTOVANJE" DOO BAR ŠUŠANJ BB | | INVESTITOR: ĐORĐE LEKOVIĆ | |
| <i>Objekat:</i> | POSLOVNI OBJEKAT ZA PRUŽANJE LIČNIH USLUGA - AUTO PERIONICA SELF SERVIS | <i>Lokacija:</i> DUP "SUTOMORE CENTAR", IZMJENE I DOPUNE U ZONI "C", PODZONA "CS", DIO URBANISTIČKE PARCELE BROJ 1058 I DIO KATASTARSKE PARCELE 1566/1, KO SUTOMORE, OPŠTINA BAR | |
| <i>Glavni inženjer:</i> | arh. Branimir Leković, dipl.ing. | <i>Vrsta tehničke dokumentacije:</i> IDEJNO RJEŠENJE | |
| <i>Odgovorni inženjer:</i> | arh. Branimir Leković, dipl.ing. | <i>Dio tehničke dokumentacije:</i> ARHITEKTURA | <i>Razmjera:</i> 1:50 |
| <i>Saradnik/ici:</i> | mr arh. Velimir Leković dipl.ing. bsc. arh. Nina Jovičević | <i>Prilog:</i> SJEVERNA FASADA | <i>Broj priloga:</i> 04 <i>Broj strane:</i> 09 |
| <i>Datum izrade i M.P.</i> | 2020 | <i>Datum revizije i M.P.</i> | |








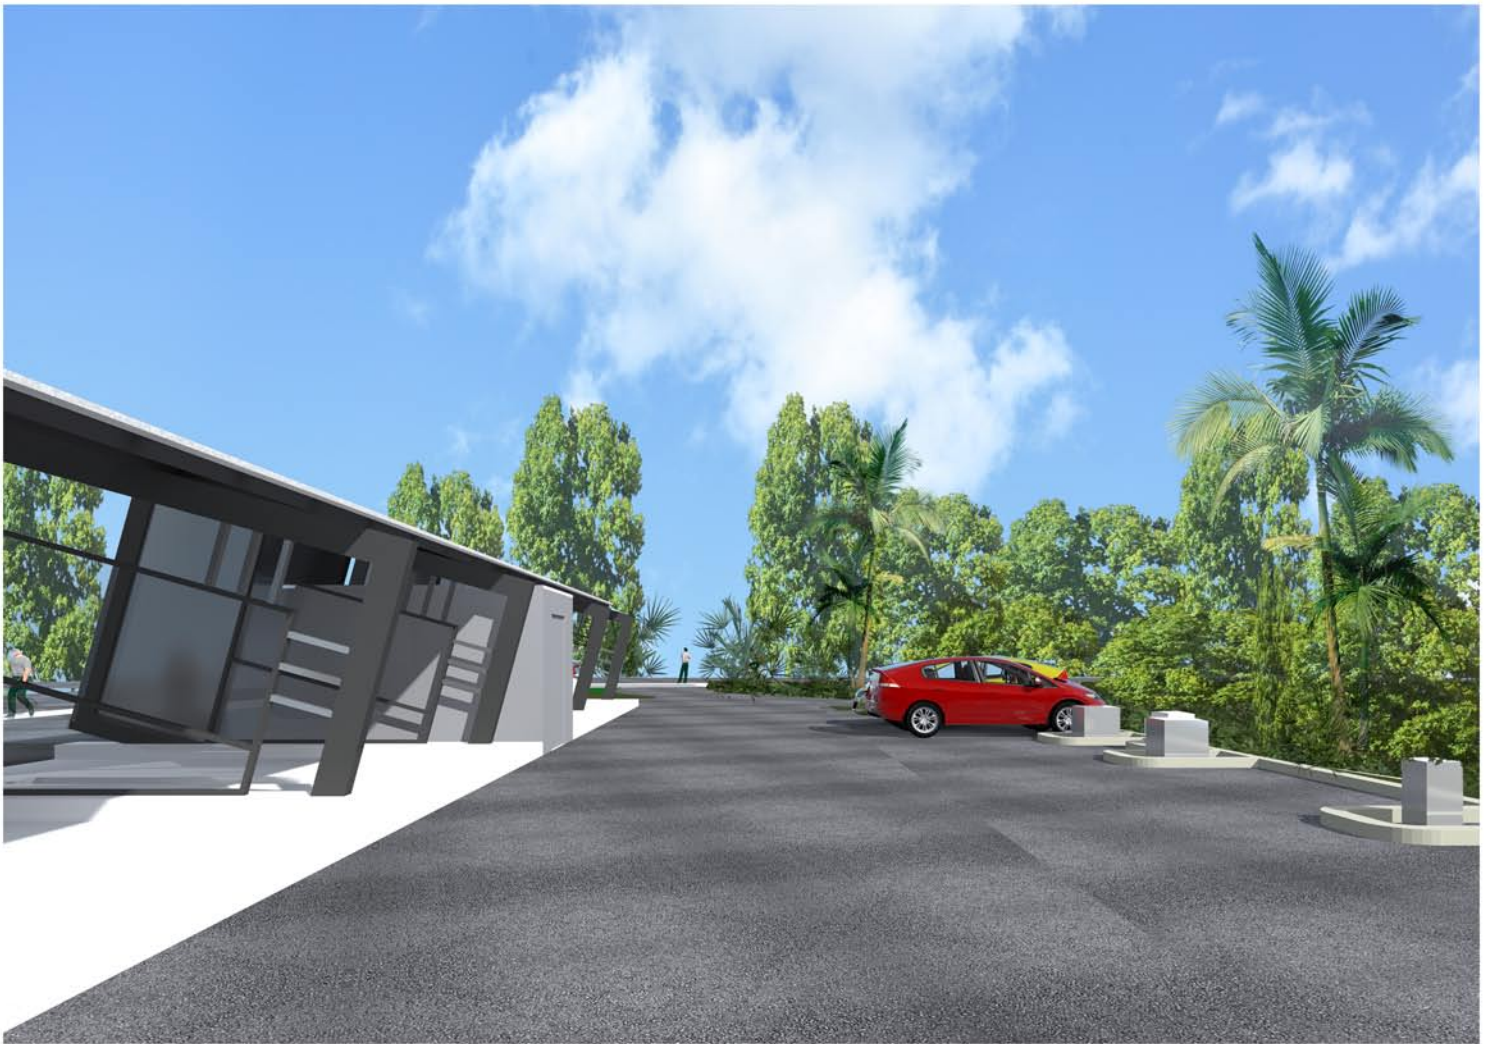

4. PODLOGE ZA IZRADU TEHNIČKE DOKUMENTACIJE

SITUACIONI PLAN

Opština: BAR
K.O. SUTOMORE
KAT. PARC. 1566 /1
RAZMJERA=1: 250

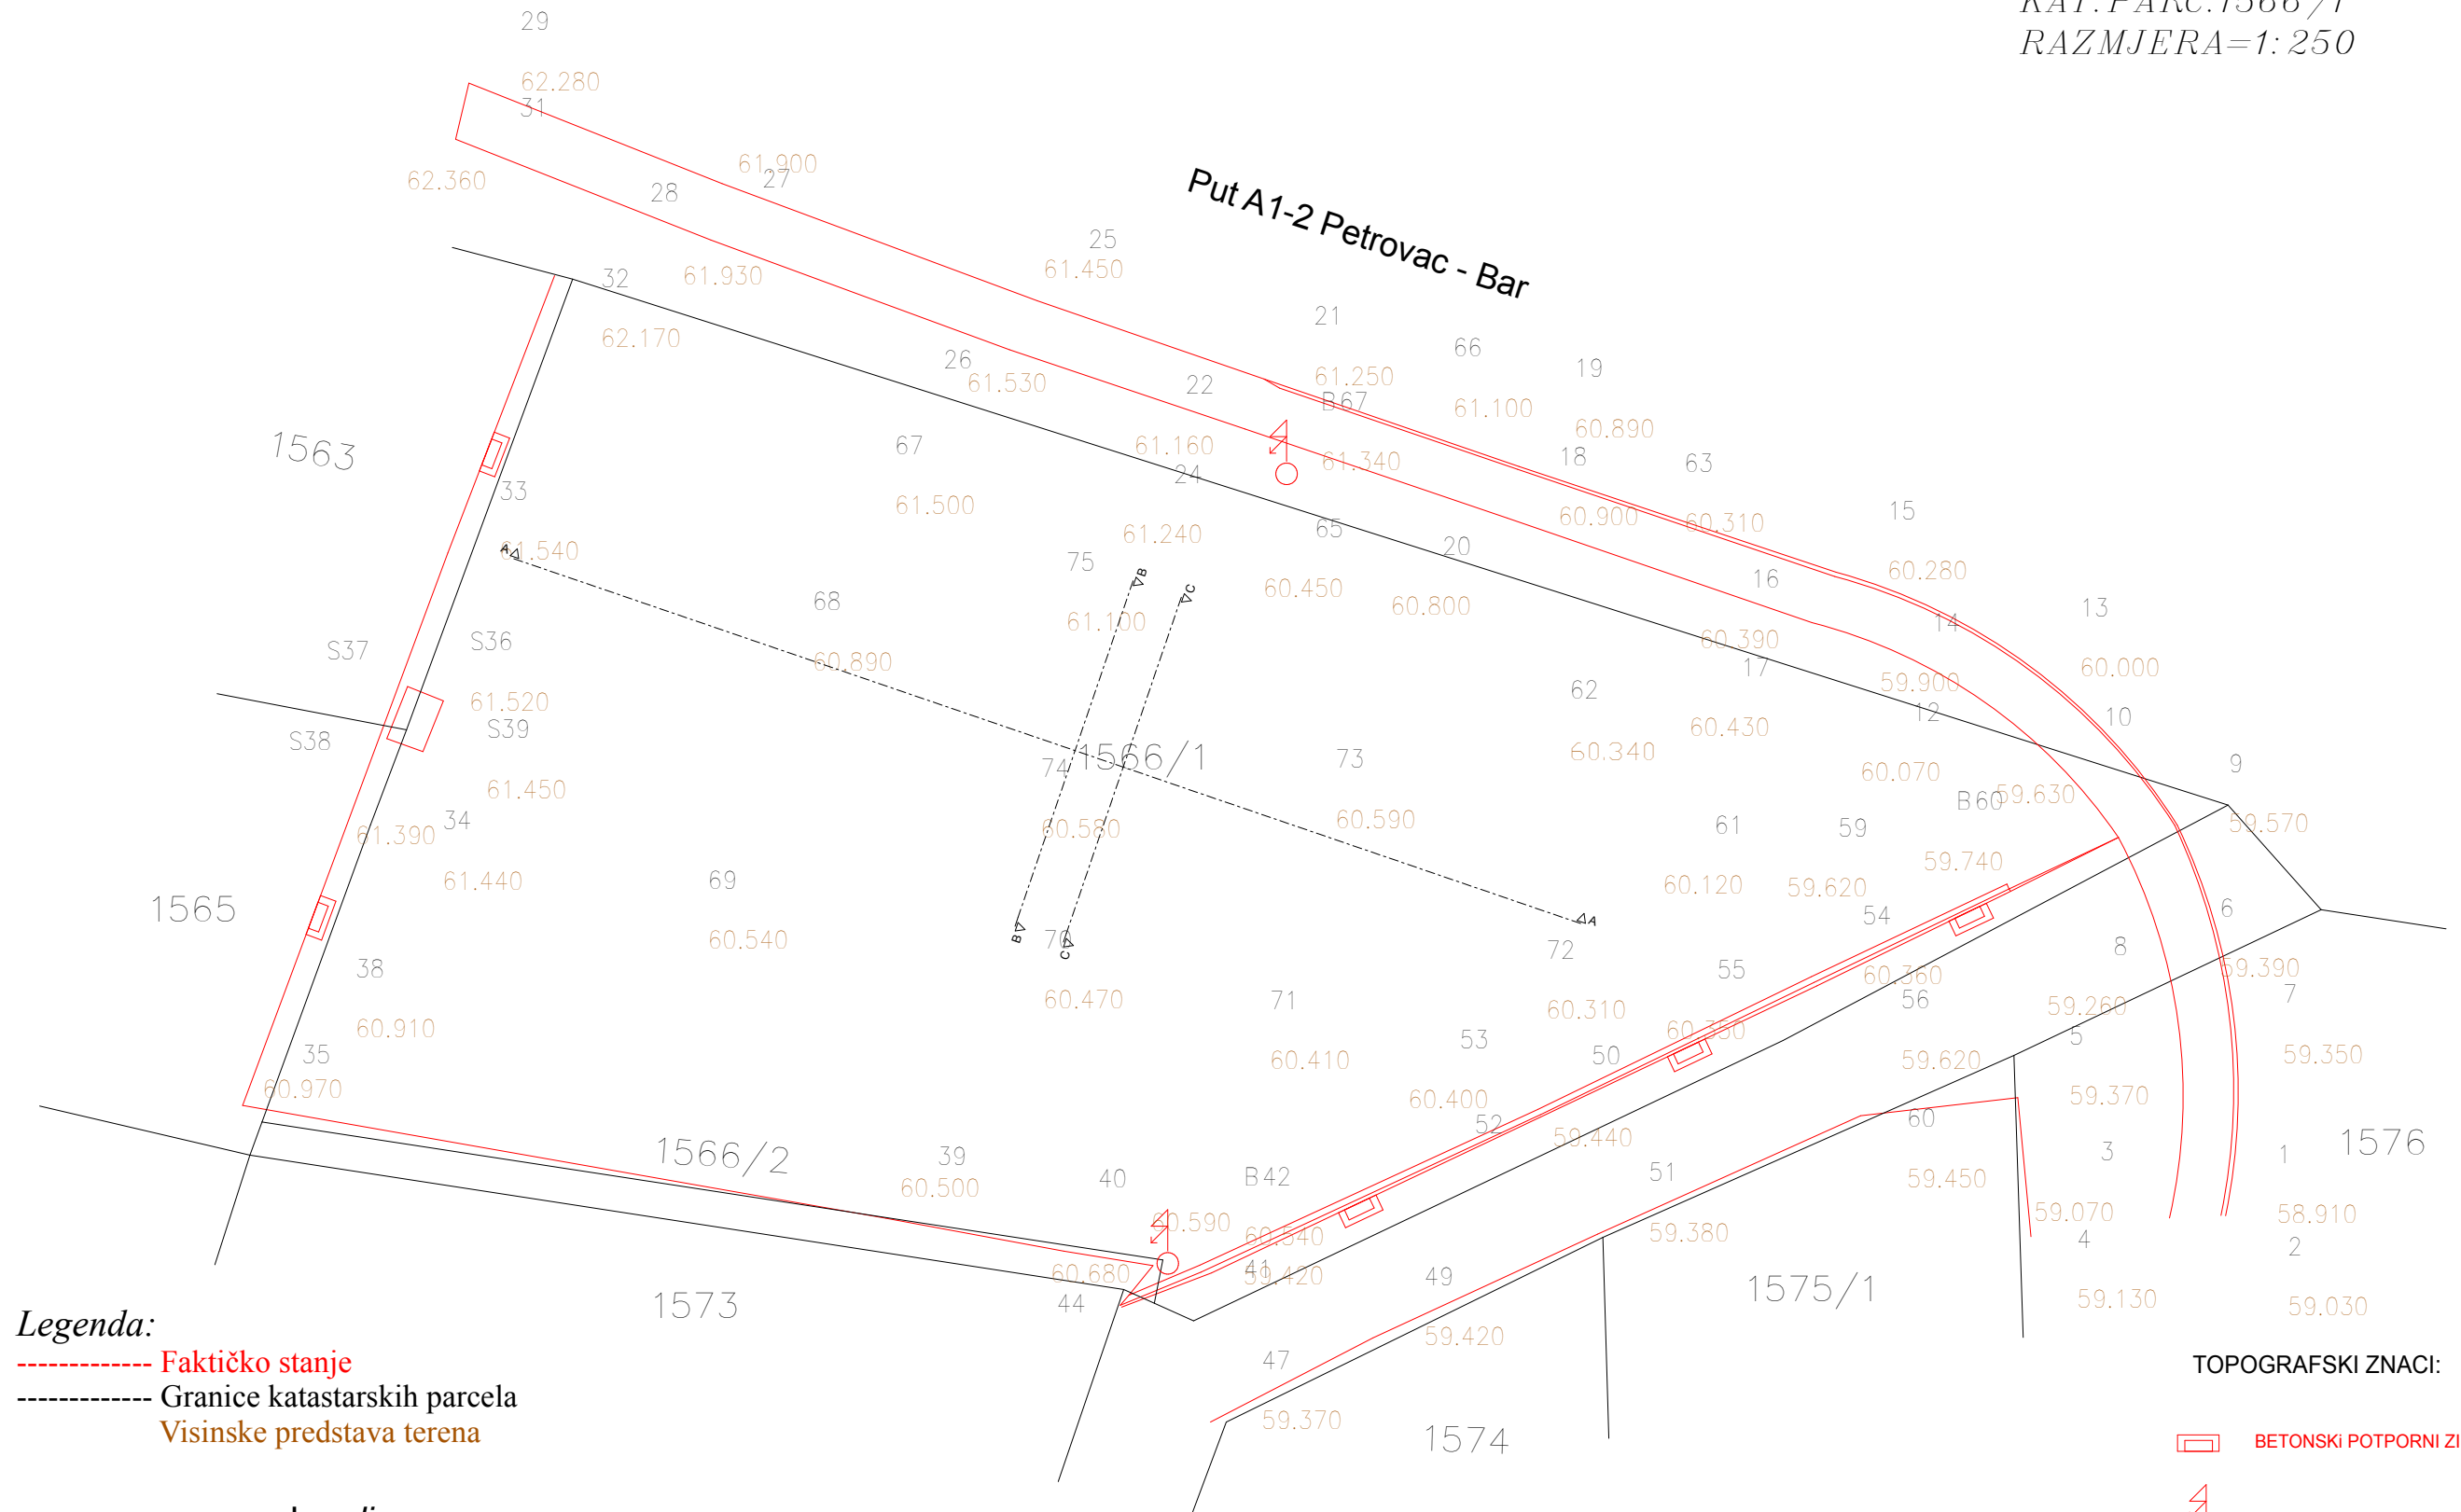

Legenda:
----- **Faktičko stanje**
----- **Granice katastarskih parcela**
----- **Visinske predstava terena**

Izradio:
Rastoder Edis geometar.

Mart 2020.godine

TOPOGRAFSKI ZNACI:
▭ **BETONSKI POTPORNİ ZİD**
⊕ **BETONSKI STUB**