

OBRAZAC 1a

elektronski potpis projektanta	elektronski potpis revidenta
--------------------------------	------------------------------

INVESTITOR¹

ĆAZIM LAVROVIĆ

OBJEKAT²

**PRIVREMENI OBJEKAT ZA PRANJE VOZILA,
MONTAŽNO-DEMONTAŽNI**

LOKACIJA³

**KATASTARSKA PARCELA BROJ 4692/1 KO NOVI BAR,
OPŠTINA BAR**

DIO TEHNIČKE
DOKUMENTACIJE⁴

UREĐENJE TERENA I PEJZAŽNA ARHITEKTURA

PROJEKTANT⁵

"CENTAR ZA PROJEKTOVANJE" DOO BAR ŠUŠANJ BB

ODGOVORNO LICE⁶

arh. BRANIMIR LEKOVIĆ dipl. ing.

GLAVNI INŽENJER⁷

arh. BRANIMIR LEKOVIĆ dipl. ing.
Broj licence UPI 107/7-2484/2 od 25.05.2018

SARADNICI NA
PROJEKTU⁸

mr arh. Velimir Leković dipl.ing.
bsc. arh. Nina Jovićević

¹Naziv/ime investitora

² Naziv projektovanog objekta

³ Mjesto građenja, planski dokument, urbanistička parcela, katastarska parcela

⁴ Idejno rješenje, idejni projekat, glavni projekat odnosno projekat izvedenog objekta projekat (ako je u pitanju naslovna strana cijelokupne tehničke dokumentacije)

⁵ Naziv privrednog društva, pravnog lica odnosno preduzetnika koji je izradio tehničku dokumentaciju

⁶ Ime odgovornog lica u privrednom društvu, pravnom licu odnosno ime i prezime preduzetnika

⁷ Ime i prezime glavnog inženjera.

⁸ Ime i prezime saradnika na izradi dijela tehnički dokumentacije

1. TEKSTUALNA DOKUMENTACIJA

1) TEHNIČKI OPIS TERENA

Obrada i uređenje terena je rješena u skladu sa urbanističko tehničkim planom.

Samim tim pejzažno uređenje je projektovano da je bazirano sa okolnim prostorom, kako estetski tako i funkcionalno.

Na situaciji su označene autohtone biljke.

1.1. OPŠTI PODACI O TERENU

-U cilju očuvanja identiteta mediteranskog ambijenata, prilikom obrade partera, vodilo se računa u najvećoj mjeri.

1.2. MATERIJALIZACIJA I OBRADA POVRŠINA

Uređenje urbanističke parcele je prilagđeno terenskim karakteristikama, namjeni objekta i posebnim uslovima. Uređenje urbanističke parcele obrađeno je kao poseban dio projekta u skladu sa izvodom iz DUP-a. Projekat uređenja terena i pejzažne arhitekture urađen je u svemu prema projektnom zadatku.

1.3. OPIS FUNKCIONALNOG RIJEŠENJA



Na osnovu Odluke o montažnim objektima za pranje vozila urađeno je idejno rješenje za privremeni objekat površine 90,18 m². Maksimalna bruto površina iznosi 100m².

2. GRAFIČKA DOKUMENTACIJA

LEGENDA:

1. ULAZ U BO
2. ULAZ U BO
3. ULAZ U BO
4. NOVOPLAN
5. USISAVAN.
6. ZACRNJAVA
7. ČESMA
8. DUBINSKO
9. TEHNIČKA
10. ZELENILO
11. PALMICA
12. GREIFRUT
13. MASLINA

GRANICA K

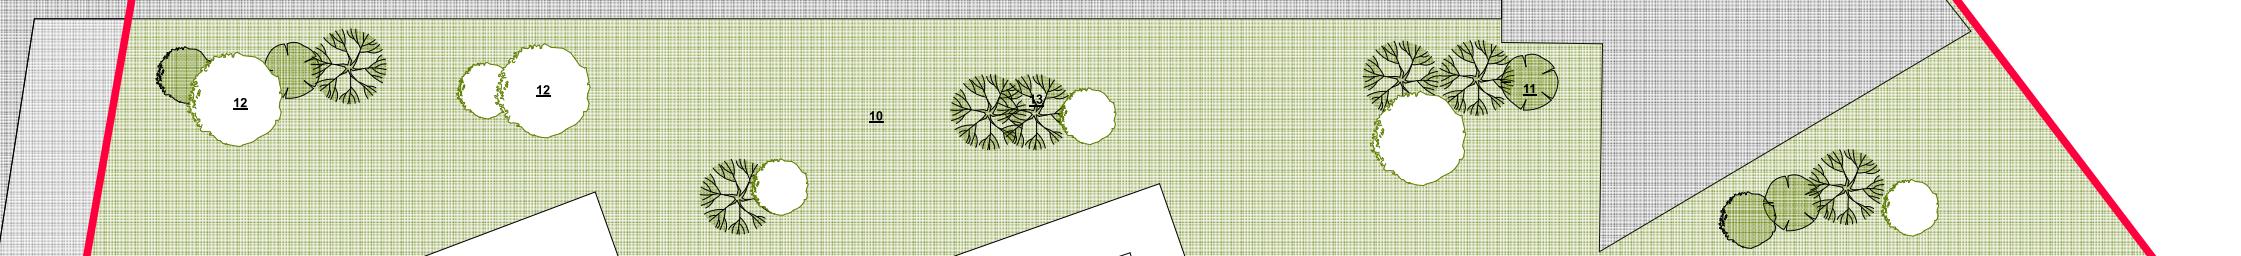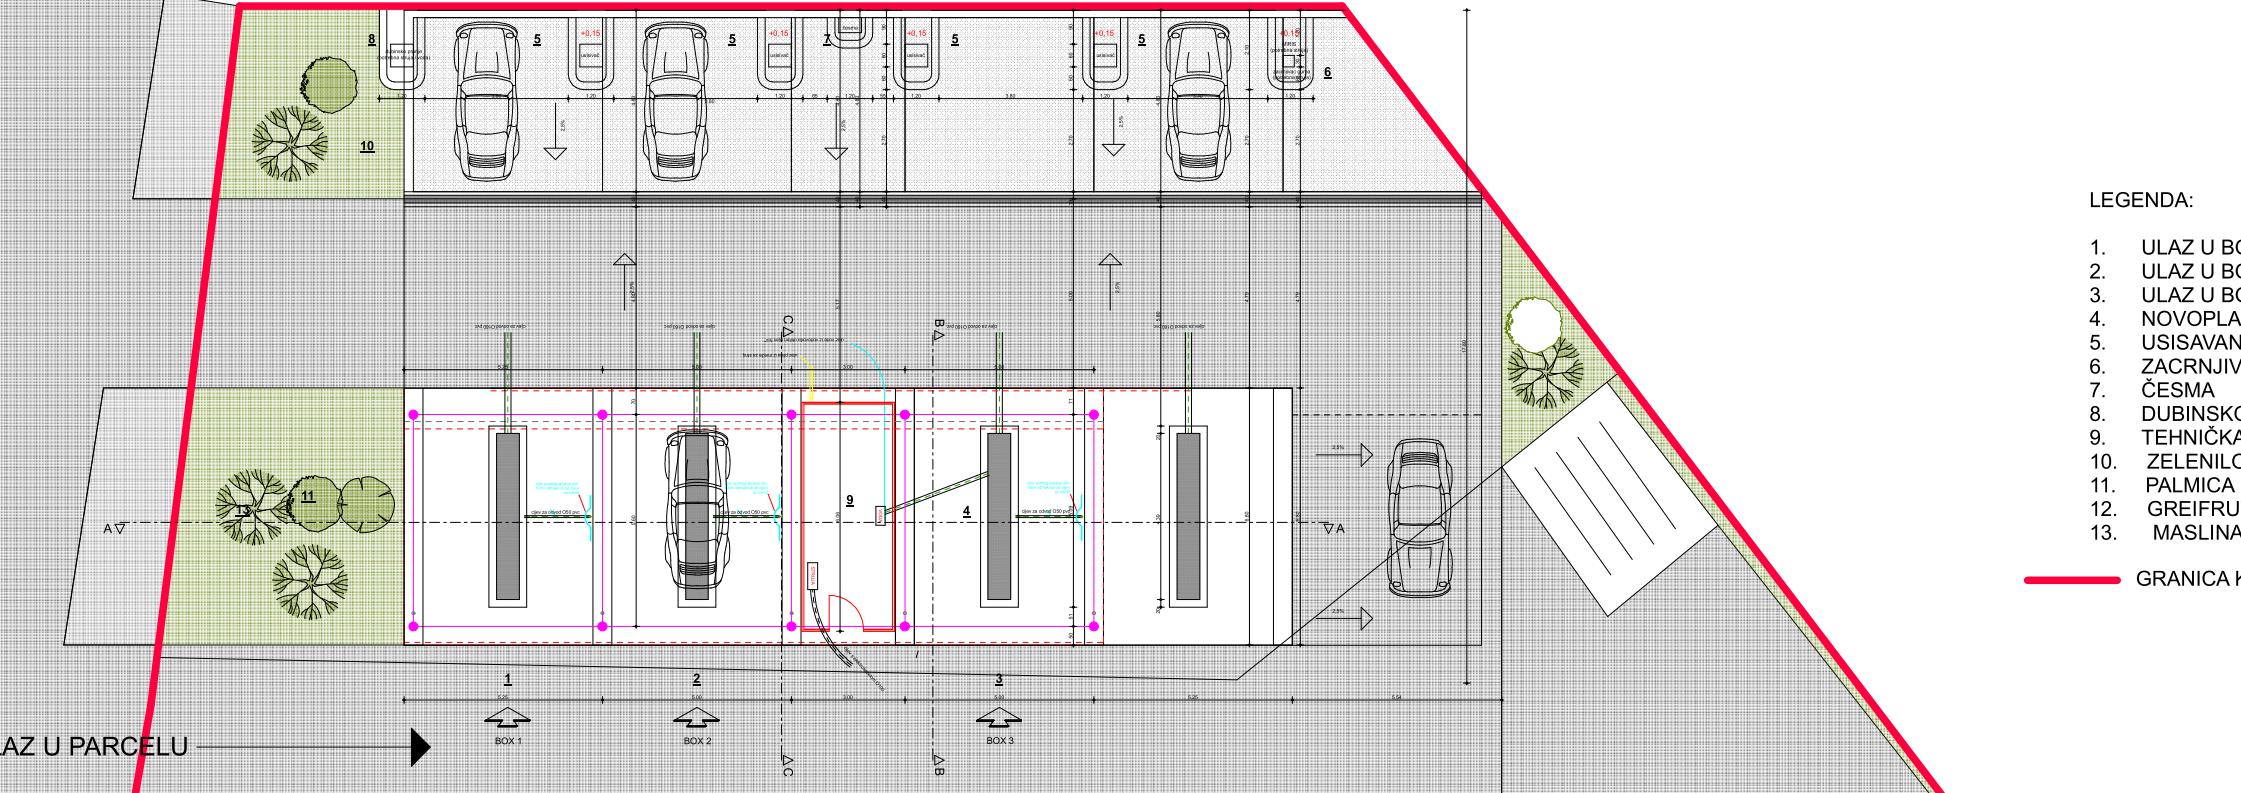

4692/1

PROJEKTANT:

"CENTAR ZA PROJEKTOVANJE" DOO
BAR ŠUŠANJ BB

Objekat:	PRIVREMENI OBJEKAT ZA PRANJE VOZILA, MONTAŽNO-DEMONTAŽNI	Lokacija:
Glavni inženjer:	arh. Branimir Leković, dipl.ing.	KATASTARSKA PARCELA BROJ
Odgovorni inženjer:	arh. Branimir Leković, dipl.ing.	Vrsta tehničke dokumentacije:
Saradnik/ci:	mr arh. Velimir Leković dipl.ing. bsc. arh. Nina Jovićević	IDEJNO RJEŠENJE Dio tehničke dokumentacije: UREĐENJE TEREN PEJZAŽNA ARHITE
Datum izrade i M.P.	2019	Prilog:
		SITUACIONI PLAN
		Datum revizije i M.P.