

OBRAZAC 1

--	--

INVESTITOR ¹

Milić Radovan

OBJEKAT²

Privremeni ugostiteljski objekat

LOKACIJA³

2386 KO Polje, Opština Bar

VRSTA TEHNIČKE
DOKUMENTACIJE⁴

Idejno rješenje

PRIVREDNO DRUŠTVO⁵

"B4 Projekt" d.o.o., Bar

ODGOVORNO LICE ⁶

Boris Vukadin, dipl. inž.arh.

VODEĆI PROJEKTANT ⁷

Boris Vukadin, dipl. inž.arh. br. licence: 03-2138/3

¹ Naziv/ime investitora

² Naziv objekta koji se gradi

³ Mjesto gradnje, planski dokument, urbanistička parcela, katastarska parcela

⁴ Idejno rješenje, idejni projekat, glavni projekat odnosno projekat održavanja

⁵ Naziv privrednog društva, pravnog lica odnosno preduzetnika, adresa i ime odgovornog lica

⁶ Ime odgovornog lica u privrednom društvu, pravnom licu odnosno ime preduzetnika

⁷ Ime vodećeg projektanta, broj licence i potpis



SADRŽAJ



SADRŽAJ:

IDEJNO RJEŠENJE ARHITEKTURE

OPŠTA DOKUMENTACIJA
PROJEKTNII ZADATAK
URBANISTIČKO-TEHNIČKI USLOVI
LIST NEPOKRETNOSTI
TEHNIČKI OPIS
GRAFIČKA DOKUMENTACIJA



IZVOD IZ CENTRALNIG
REGISTRA PRIVREDNIH
SUBJEKATA



IZVOD IZ CENTRALNOG REGISTRA PRIVREDNIH SUBJEKATA PORESKE UPRAVE

Registarski broj 5 - 0711837 / 001
PIB: 03018962

Datum registracije: 20.11.2014.

DRUŠTVO SA OGRANIČENOM ODGOVORNOŠĆU " b 4 PROJEKT" - BAR

Broj važeće registracije: /001

Skraćeni naziv: b 4 PROJEKT
Telefon:
eMail:
Datum zaključivanja ugovora: 18.11.2014.
Datum donošenja Statuta: 18.11.2014.
Adresa glavnog mjesta poslovanja:
Adresa za prijem službene pošte: BULEVAR REVOLUCIJE B-4 BAR
Adresa sjedišta: BULEVAR REVOLUCIJE B-4 BAR
Pretežna djelatnost: 7111 Arhitektonska djelatnost
Obavljanje spoljno-trgovinskog poslovanja: NE
Oblik svojine: Privatna
Porijeklo kapitala: Strani
Upisani kapital: 1,00Euro (Novčani 1,00Euro, nenovčani 0,00Euro)

OSNIVAČI:

BORIS VUKADIN A1279552

Uloga: Osnivač

Udio: 100% Adresa: FOČA BOSNA I HERCEGOVINA

LICA U DRUŠTVU:

BORIS VUKADIN A1279552

Adresa: FOČA BOSNA I HERCEGOVINA

Uloga: Izvršni direktor

Ovlašćenja u prometu: Neograničeno ()


Ovlašćen da djeluje: POJEDINAČNO ()

Izdato: 04.05.2015 godine u 10:58h



 Načelnik

Milo Paunović

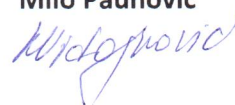



LICENCA PRIVREDNIH DRUŠAVA



CRNA GORA

MINISTARSTVO ODRŽIVOG RAZVOJA
I TURIZMA

DIREKTORAT ZA INSPEKCIJSKI NADZOR I
LICENCIRANJE

Direkcija za licenciranje

Broj: UPI 107/7-3844/2

Podgorica, 06.11..2018. godine

»b4 PROJECT« D.O.O.

BAR
Bulevar revolucije br.4

U prilogu ovog dopisa, dostavlja Vam se rješenje, broj i datum gornji.

OVLAŠĆENO/SLUŽBENO TIJE

Nikola Petrović

PODGORICA

MINISTARSTVO ODRŽIVOG RAZVOJA I TURIZMA
DIREKTORAT ZA INSPEKCIJSKI NADZOR
I LICENCIRANJE

Direkcija za licenciranje

Broj: UPI 107/7-3844/2

Podgorica, 06.11.2018. godine

Ministarstvo održivog razvoja i turizma, rješavajući po zahtjevu »b4 PROJECT» d.o.o. iz Bara, za izdavanje licence projektanta i izvođača radova, na osnovu člana 135 st. 1 i 2 Zakona o planiranju prostora i izgradnji objekata ("Službeni list Crne Gore " br. 64/17) i člana 46 stav 1 Zakona o upravnom postupku ("Službeni list Crne Gore " br. 56/14, 20/15, 40/16 i 37/17), donosi

R J E Š E N J E

1. IZDAJE SE » b4 PROJECT » D.O.O. BAR, LICENCA projektanta i izvođača radova.
2. Ova Licenca se izdaje na 5 (pet) godina.

O b r a z l o ž e n j e

Aktom, br.UPI 107/7-3844/1 od 29.10.2018. godine »b4 PROJECT» D.o.o, BAR obratilo se ovom ministarstvu zahtjevom za izdavanje licence projektanta i izvođača radova.

Uz zahtjev imenovano privredno društvo, dostavilo je ovom ministarstvu sledeće dokaze:

Rješenje Ministarstva održivog razvoja i turizma, broj UPI 107/7-3547/2/2 od 28.09.2018. godine, kojim je Vukadin Borisu, dipl.inž.arhitekture-smjer arhitektura iz Bara, izdata licenca ovlašćenog inženjera za obavljanje djelatnosti izrade tehničke dokumentacije i građenje objekta. Ugovor o radu, zaključen između poslodavca »b4 PROJECT» D.O.O.iz Bara i Vukadin Borisa, dipl.inž.arhitekture-smjer arhitektura iz Bara, kao zaposlenog, gdje je u čl. 1 i 2. Ugovora, imenovani zasnovao radni odnos u navedeno privredno društvo na neodređeno vrijeme, na radno mjesto: Izvršni direktor, počev od 01.01.2015. godine; Izvod iz Centralnog Registra Privrednih subjekata Poreske uprave za imenovano privredno društvo, Registarski broj: 50711837 sa šifrom pretežne djelatnosti: 7111:Arhitektonska djelatnost.

Ministarstvo održivog razvoja i turizma, razmotrilo je podnijeti zahtjev pa je odlučilo kao u dispozitivu ovog rješenja, a ovo sa sledećih razloga:

Naime, članom 122 stav 1 Zakona o planiranju prostora i izgradnji objekata (»Službeni list Crne Gore » br. 64/17), propisano je da privredno društvo koje izrađuje tehničku dokumentaciju (projektant), odnosno privredno društvo koje gradi objekat (izvođač radova), dužno je da za obavljanje djelatnosti izrade tehničke dokumentacije dijela tehničke dokumentacije, odnosno građenje ili izvođenje pojedinih radova ovlašćeni inženjer može da bude fizičko lice koje obavlja poslove izrade tehničke dokumentacije

odnosno građenje ili izvođenje pojedinih vrsta radova na građenju objekta, ima najmanje jednog zaposlenog ovlašćenog inženjera po vrsti projekta, koji izrađuje i to: arhitektonski, građevinski, elektrotehnički i mašinski projekat, odnosno vrsti radova koje izvodi na osnovu tih projekata. Stavom 2 istog člana Zakona, propisano je da obavljanje pojedinih poslova iz stava 1 ovog člana, projektant, odnosno izvođač radova može da obezbijedi na osnovu zaključenog ugovora sa drugim privrednim društvom koje ima zaposlenog ovlašćenog inženjera za određenu vrstu projekta, odnosno radova.

Članom 3 stav 1 tačka 3 Pravilnika o načinu i postupku izdavanja, mirovanja licence i načinu vođenja registara licenci („ Službeni list Crne Gore „ br. 79/17), utvrđene su vrste licenci, a između ostalih i licenca projektanta i izvođača radova, koja se izdaje privrednom društvu za obavljanje djelatnosti izrade tehničke dokumentacije i građenje objekta.

Članom 5 stav 1 tač. 1-2. Pravilnika, utvrđeno je da se u postupku izdavanja licence projektanta, odnosno izvođača radova, provjerava: 1) da li podnosilac zahtjeva u radnom odnosu ima zaposlenog ovlašćenog inženjera i licencu ovlašćenog inženjera.


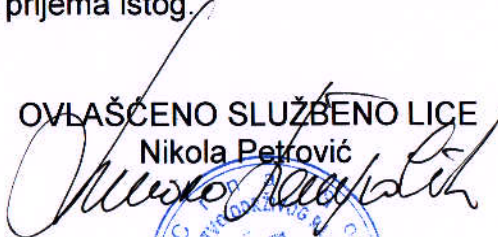
Članom 137 stav 2 Zakona, propisano je da se licenca za privredno društvo, izdaje se na pet godina.

Rješavajući po predmetnom zahtjevu, a na osnovu uvida u dostavljene dokaze, ovo ministarstvo nalazi, da su se u konkretnoj pravnoj stvari stekli uslovi za primjenu čl. 122 stav 1 i 135 stav 2 Zakona o planiranju prostora i izgradnji objekata, a u vezi čl 3 stav 1 tač. 1 i čl. 4 Pravilnika o načinu i postupku izdavanja, mirovanja licence i načinu vođenja registara licenci.

Saglasno izloženom, riješeno je kao u dispozitivu ovog rješenja.

PRAVNA POUKA: Protiv ovog rješenja može se pokrenuti upravni spor tužbom kod Upravnog suda Crne Gore u roku od 20 dana od dana prijema istog.

OVLAŠĆENO SLUŽBENO LICE
Nikola Petrović





LICENCA OVLAŠĆENIH
INŽENJERA



CRNA GORA

MINISTARSTVO ODRŽIVOG RAZVOJA
I TURIZMA

Direktorat za inspekcijske poslove
i licenciranje
Direkcija za licence
Broj: UPI 107/7-3547/2
Podgorica, 28.09.2018.godine

BORIS VUKADIN

BAR
Bulevar Revolucije, C-6

U prilogu dopisa dostavljamo vam rješenje, broj i datum gornji.

OVLAŠĆENO SLUŽBENO LICE

Nataša Pavicević



Dostavljeno:

- Naslovu:
- a/a

MINISTARSTVO ODRŽIVOG RAZVOJA I TURIZMA
DIREKTORAT ZA INSPEKCIJSKI NADZOR
I LICENCIRANJE
Direkcija za licenciranje
Broj: UPI 107/7-3547/2
Podgorica: 27.09.2018. godine

Ministarstvo održivog razvoja i turizma, rješavajući po zahtjevu BORIS VUKADINA diplomiranog inženjera arhitekture – smjer arhitektura iz Bara, za izdavanje licence za ovlaštenog inženjera, na osnovu člana 135 st. 1 i 2 Zakona o planiranju prostora i izgradnji objekata ("Službeni list Crne Gore " br. 64/17) i člana 46 stav 1 Zakona o upravnom postupku ("Službeni list Crne Gore " br. 56/14, 20/15, 40/16 i 37/17), donosi

R J E Š E N J E

1. IZDAJE SE BORISU VUKADINU diplomiranom inženjeru arhitekture – smjer arhitektura iz Bara, LICENCA ovlaštenog inženjera za obavljanje djelatnosti izrade tehničke dokumentacije i građenje objekta.
2. Ova Licenca se izdaje na neodređeno vrijeme.

O b r a z l o ž e n j e

Aktom, br.UPI 107/7-3547/1 od 27.08.2018.godine, BORIS VUKADIN diplomirani inženjer arhitekture – smjer arhitektura iz Bara, obratio se ovom ministarstvu zahtjevom za izdavanje licence ovlaštenog inženjera za obavljanje djelatnosti izrade tehničke dokumentacije i građenje objekta.

Uz zahtjev imenovani je ovom ministarstvu dostavio sledeće dokaze:

- Diploma – o stečenom visokom obrazovanju na Fakultetu tehničkih nauka – Univerziteta u Prištini - diplomirani inženjer arhitekture – smjer arhitektura, br.422 od 22.03.2006.godine;
- Ovjerena fotokopija radne knjižice;
- Ovjerena fotokopija dozvole za privremeni boravak i rad u Crnoj Gori;
- Rješenje Ministarstva za ekonomski razvoj, br.10-3157/1 od 04.05.2009.godine, kojim se Borisu Vukadinu, dipl.inženjeru arhitekture, izdaje licenca odgovornog planera;
- Rješenje Ministarstva za ekonomski razvoj, br.03-2138/4 od 27.03.2009.godine, kojim se Borisu vukadinu, dipl.inženjeru arhitekture, izdaje licenca kojom se utvrđuje ispunjenost uslova za izvođenje građevinskih i građevinsko – zanatskih radova na arhitektonskim objektima;
- Rješenje Ministarstva za ekonomski razvoj, br.03-2138/3 od 27.03.2009.godine, kojim se Borisu vukadinu, dipl.inženjeru arhitekture, izdaje licenca kojom se utvrđuje ispunjenost uslova za izradu arhitektonskih projekata za arhitektonske

objekte, projekata instalacija vodovoda i kanalizacije, projekata enterijera i projekata uređenja slobodnih prostora;

- Rješenje Inženjerske komore Crne Gore, br.04-595 od 01.09.2005.godine, o ispunjenosti uslova za sticanje ovlaštenja za projektovanje;
- Uvjerenje Ministarstva pravde od 28.09.2018.godine, kojim se potvrđuje da u kaznenoj evidenciji ne postoje podaci o osuđivanosti za imenovanog.

Ministarstvo održivog razvoja i turizma, razmotrilo je podnijeti zahtjev pa je odlučilo kao u dispozitivu ovog rješenja, a ovo sa sledećih razloga:

Naime, članom 123 stav 1 Zakona o planiranju prostora i izgradnji objekata («Službeni list Crne Gore » br. 64/17), propisano je da ovlašćeni inženjer može da bude fizičko lice koje obavlja poslove izrade tehničke dokumentacije odnosno građenje objekta, odgovarajuće struke, sa visokim obrazovanjem, odnosno najmanje kvalifikacijom VII1 podnivoa okvira kvalifikacije i najmanje tri godine radnog iskustva na stručnim poslovima izrade tehničke dokumentacije i građenja objekta.

Članom 3 stav 1 tačka 1 Pravilnika o načinu i postupku izdavanja, mirovanja licence i načinu vođenja registara licenci („ službeni list Crne Gore „ br. 79/17), utvrđene su vrste licenci, a između ostalih i licenca ovlašćenog inženjera koja se izdaje fizičkom, licu za obavljanje djelatnosti izrade tehničke dokumentacije i građenje objekta.

Članom 4 stav 1 tač. 1-4. Pravilnika, utvrđeno je da se u postupku izdavanja licence ovlašćenog inženjera, provjerava:

- 1) identitet podnosioca zahtjeva;
- 2) da li podnosilac zahtjeva posjeduje visoko obrazovanje, odnosno najmanje kvalifikacije VII1 podnivoa okvira kvalifikacija, odnosno da li je izvršeno priznavanje inostrane obrazovne isprave najmanje kvalifikacije VII1 podnivoa okvira kvalifikacija;
- 3) da li podnosilac zahtjeva ima najmanje tri godine radnog iskustva na stručnim poslovima izrade tehničke dokumentacije i građenju objekta sa visokim obrazovanjem, odnosno najmanje kvalifikacije VII1 podnivoa okvira kvalifikacije i
- 4) da li je podnosilac zahtjeva osuđivan za krivično djelo za koje se gonjenje preuzima po službenoj dužnosti.

Stavom 3 istog člana Pravilnika, utvrđeno je da se radno iskustvo u smislu stava 1 tačka 3 ovog člana, smatra radno iskustvo u svojstvu saradnika na izradi tehničke dokumentacije na građenju objekta, odnosno izvođenja pojedinih radova na građenju objekta. Stavom 4 istog člana Pravilnika, utvrđeno je da se izuzetno od stava 3 ovog člana, fizičkom licu koje posjeduje licencu za izradu tehničke dokumentacije i građenje objekata, izdatu po propisima koji su važili do donošenja ovog propisa, radno iskustvo može dokazati na osnovu uvida u dokumentaciju koja je bila osnov za njeno izdavanje. Članom 137 stav 1 Zakona, propisano je da se licenca za fizičko lice izdaje na neodređeno vrijeme.

Rešavajući po predmetnom zahtjevu, a na osnovu uvida u dostavljene dokaze, ovo ministarstvo nalazi, da su se u konkretnoj pravnoj stvari stekli uslovi za primjenu čl. 123 stav 1 i 135 stav 2 Zakona o planiranju prostora i izgradnji objekata, a u vezi čl 3 stav 1

tač. 1 i čl. 4 Pravilnika o načinu i postupku izdavanja, mirovanja licence i načinu vođenja registara licenci.

Saglasno izloženom, riješeno je kao u dispozitivu ovog rješenja.

PRAVNA POUKA: Protiv ovog rješenja može se pokrenuti upravni spor tužbom kod Upravnog suda Crne u roku od 20 dana od dana prijema istog.

OVLAŠĆENO SLUŽBENO LICE
Nataša Pavićević





POLISE ZA OSIGURANJE OD ODGOVORNOSTI



OSIGURANJA IMOVINE

Ugovarač osiguranja **B4 PROJEKT DOO**

Matični broj **03018962** Adresa **BAR**

Osiguranik **B4 PROJEKT DOO**

Matični broj **03018962** Adresa **BAR**

1. Kratkoročno 2. Dugoročno 3. Višegodišnje na god. Počev od: **10.2018 08:00**

Ovo osiguranje zaključeno je na osnovu Zakona o obligacionim odnosima i

Opšti uslovi za osiguranje projektantske odgovornosti (US-odp/99-06-cg)

koji su ugovaraču osiguranja uručeni uz ovu polisu (osim z.o.o.) i čine sastavni dio ove polise, što potvrđuje svojim potpisom ugovarač osiguranja.

NAČIN OSIGURANJA:

Osigurava se na sume osiguranja koje je odredio ugovarač osiguranja

Projektantska odgovornost

Rb	O S I G U R A V A S E:	Suma osiguranja (€)	Premija (€)
1	Osiguranjem su pokriveni odštetni zahtjevi (zahtjevi za naknadu štete), ispostavljeni osiguraniku za štete nastale usled greške u tehničko računskim i statičkim osnovama, te izračunavanjima, kalkulacijama, konstrukciji i tehničkoj izradi projektne dokumentacije, ukoliko greška, za vrijeme pokriva osiguranja ima za posledicu oštećenje ili uništenje osiguranog objekta (takozvana fizička oštećenja), koji se izvodi odnosno izgrađuje/ montira po projektu kojeg je izradio osiguranik. Po ovim uslovima se pod objektima smatraju kako građevinski objekti tako i mašinska, električna i dr. (ostala) oprema. Isključene su greške koje proizlaze iz tehničkog nadzora ili konsaltinga. Isključeno je osiguranje za pokrivanje troškova koje nemaju za posledicu fizičko oštećenje. Uključeno je pokrivanje tokom garancije, od jedne godine. Osiguranje se odnosi na predviđenu vrijednost projektnih radova u narednoj godini u iznosu od 10.000,00 €. Učešće u šteti 10%, minimum 300.€. Upitnik je prilog.	100.000,00	234,08
	Porez 9% 9 %		21,07
	trajanje do 1 godine 100 %		0,00
	Osiguranik kod svake štete učestvuje sa 10% od priznate štete a min 0,3% od sume osiguranja na polisi 0 %		0,00

NAPOMENA:

Godišnji agregat je jednostruki, 100.000,00 €. Osiguranje projektantske odgovornosti. Upitnik je sastavni dio polise.

BRUTO PREMIJA:

PREMIJA ZA NAPLATU:

255.15

Trajanje osiguranja od **29.10.2018 08:00** do **25.10.2019 08:00** Broj osiguranih objekata:

Matični broj zastupnika _____, Osiguravač zadržava pravo ispravke računске ili neke druge greške učinjene od strane zastupnika.

PLAVENAC PETAR
OSIGURAVAC

U Baru, dana 25.10., 2018. god.

OSIGURANJE A.D. PODGORICA
M.P.
B4 PROJEKT DOO
UGOVARAČ OSIGURANJA
BAR



PROJEKTNI ZADATAK

Investitor: Milić Radovan

Lokacija: 2386 KO Polje, Opština Bar

Objekat: Privremeni ugostiteljski objekat

Projektni zadatak

Prema dostavljenim UT u slovima uraditi idejno rjesenje za montažni objekat privremenog karaktera, na lokaciji 2386 KO Polje, Opština Bar. Najmjena — privremeni ugostiteljski objekat. U oblikovnom smislu, objekat uklopiti u ambijentalni stil okoline.


Investitor:

Milić Radovan



URBANISTIČKO-TEHNIČKI USLOVI

URBANISTIČKI USLOVI

1.	<p style="text-align: center;"><u>Sekretarijat za uređenje prostora</u></p> <p>Broj: 07-352/19-566</p> <hr style="width: 20%; margin-left: 0;"/> <p>Datum: 14.06.2019. god.</p> <hr style="width: 20%; margin-left: 0;"/>	 <p style="text-align: center;">Crna Gora OPŠTINA BAR</p>												
2.	<p>Sekretarijat za uređenje prostora Opštine Bar, rješavajući po zahtjevu Milić Radovana iz Bara, na osnovu člana 116 Zakona o planiranju prostora i izgradnji objekata (Sl. List »CG«, broj 64/17, 44/18, 63/18 i 11/19), Pravilnika o bližim uslovima za postavljanje odnosno građenje privremenih objekata, uređaja i opreme (Sl. List »CG«, broj 64/17), Odluke donošenju programa građenja, postavljanja i uklanjanja privremenih objekata na teritoriji Opštine Bar (Sl. List »CG«, broj 13/19) i Programa privremenih objekata na području Opštine Bar za period od 2019.godine do 2023.godine (Sl. List »CG«, broj 13/19) izdaje:</p>													
3.	<p>URBANISTIČKE USLOVE</p> <p>za izradu tehničke dokumentacije</p> <p>za građenje privremenog objekta:</p> <p>Privremeni ugostiteljski objekat – lokacija označena br. 30.12 u Opštini Bar predviđena - Programom privremenih objekata na području Opštine Bar za period od 2019. do 2023. godine</p>													
4.	PODNOŠILAC ZAHTJEVA:	Milić Radovan iz Bara												
5.	PLANIRANO STANJE													
5.1	Namjena objekta, površina i lokacija objekta													
	<p>Lokacija: 2386 KO Polje, Opština Bar</p> <p>Privremeni ugostiteljski objekat - P= 30 m²</p> <p><u>Tabelarni prikaz lokacije:</u></p> <p style="display: flex; justify-content: space-between;">30. ULICA BEOGRADSKAPRIVATNO ZEMLJIŠTEzona IV</p>													
	<table border="1" style="width: 100%; border-collapse: collapse;"> <thead> <tr> <th style="width: 10%;">Broj lokacije</th> <th style="width: 20%;">Vrsta objekta</th> <th style="width: 20%;">Namjena objekta</th> <th style="width: 10%;">Površna lokacije po m²</th> <th style="width: 30%;">Opis privremenog objekta</th> <th style="width: 10%;">Intervencije</th> </tr> </thead> <tbody> <tr> <td style="background-color: red; color: white; text-align: center;">30.12</td> <td>Nepokretni privremeni ugostiteljski objekat</td> <td style="text-align: center;">Ugostiteljstvo</td> <td style="text-align: center;">30</td> <td>Zidani privremeni objekat na betonskoj podlozi. Krovni pokrivač, crijep.</td> <td>Kompletno preuređenje objekta, kako bi se doveo u prihvatljivo stanje, ili uklanjanje postojećeg i izgradnja novog.U</td> </tr> </tbody> </table>		Broj lokacije	Vrsta objekta	Namjena objekta	Površna lokacije po m ²	Opis privremenog objekta	Intervencije	30.12	Nepokretni privremeni ugostiteljski objekat	Ugostiteljstvo	30	Zidani privremeni objekat na betonskoj podlozi. Krovni pokrivač, crijep.	Kompletno preuređenje objekta, kako bi se doveo u prihvatljivo stanje, ili uklanjanje postojećeg i izgradnja novog.U
Broj lokacije	Vrsta objekta	Namjena objekta	Površna lokacije po m ²	Opis privremenog objekta	Intervencije									
30.12	Nepokretni privremeni ugostiteljski objekat	Ugostiteljstvo	30	Zidani privremeni objekat na betonskoj podlozi. Krovni pokrivač, crijep.	Kompletno preuređenje objekta, kako bi se doveo u prihvatljivo stanje, ili uklanjanje postojećeg i izgradnja novog.U									



										roku od 3 godine potrebno je izvršiti usklađivanje objekta sa smjericama Pravilnika i tekstualnog dijela Programa - poglavlje Privremeni ugostiteljski objekti preko 30 m2
--	--	--	--	--	--	--	--	--	--	---

Opšti uslovi:

Privremeni objekti se mogu postavljati odnosno graditi pod uslovom da :

- Ne narušavaju komunalne funkcije
- Ne ugrožavaju infrastrukturu i pješačke komunikacije
- Se ne postavljaju na uređenim zelenim površinama, već isključivo na neuređenim površinama koje bi se postavljanjem privremenog objekta oplemenile
- Ne narušavaju integritet kulturnih dobara sa zaštićenom okolinom
- Ne ugrožavaju životnu sredinu (prekomjerna buka, štetna isparenja, zagađenja, stvaranje opasnog otpada i sl.)
- Ne nalaze se u neposrednoj blizini definisanoj Programom primarnih ugostiteljskih objekata osim ako nisu u funkciji primarnog ugostiteljskog objekta
- Ne ometaju ulaz u drugi poslovni ili stambeni prostor
- Ne zaklanjaju izlog drugog poslovnog prostora
- Ne zaklanjaju pogled na poznate gradske vizure
- Ne ometaju rad muzeja, školskih ustanova, vjerskih objekata i slično,
- Ne ometaju pristup vozila hitnih i komunalnih službi
- Se licima smanjene pokretljivosti i licima sa invaliditetom obezbijedi nesmetan pristup i korišćenje

Privremeni objekti moraju se svojim izgledom i gabaritom uklapati u ambijent lokacije na kojoj se pozicioniraju.

Uslovi za privremene ugostiteljske objekte :

Prilikom određivanja tačne lokacije objekta na terenu poštovati pravilo da se zauzimanjem javne površine u svrhu postavljanja odnosno izgradnje privremenog ugostiteljskog objekta mora osigurati nesmetano korišćenje okolnih zgrada, drugih objekata i urbane opreme, te se ne smiju ugroziti sigurnost i redovan protok učesnika saobraćaja i onemogućiti prolaz vozilima javnih službi i interventnim vozilima (hitna pomoć, vatrogasno vozilo, policija...), kao ni ugroziti nesmetan pogled na more stalnih objekata u zaleđu;

Prilikom postavljanja odnosno građenja privremenog ugostiteljskog objekta nije dozvoljeno sjeći drveće i ostalo vrijedno rastinje, već je položaj, oblik i veličinu objekta neophodno prilagoditi uslovima konkretne lokacije kako bi se sačuvalo zatečeno vrijedno rastinje;

Privremeni ugostiteljski objekti mogu biti montažno-demontažni ili nepokretni, u zavisnosti od površine privremenog objekta. Objekti površine do 30 m² mogu biti



isključivo montažno demontažni, dok objekti od 30 m² mogu biti i nepokretni.

Privremeni ugostiteljski objekat površine do 30 m² može biti od lakih kvalitetnih materijala, proizveden od ovlašćenog proizvođača, montira se na gotovu podlogu (asfalt, beton, kamene ploče, drvo), koja je iznad terena maksimalno 10 cm, sa mogućnošću da se sa lokacije ukloni u cjelini ili u djelovima;

Privremeni ugostiteljski objekat površine preko 30 m² može biti od trajnog materijala - čelika pocinčanog i plastificiranog u boji, od inoksa, eloksiranog ili plastificiranog aluminijuma, drveta, a svojim izgledom, oblikovanjem i bojom usklađen sa prostorom u kojem se postavlja;

Vrsta privremenog objekta po načinu na koji je pričvršćen za tlo definisana je u tabeli za svaku lokaciju pojedinačno.


Na lokaciji nije moguće postavljanje drugih privremenih objekata, osim onih u funkciji ugostiteljskog objekta;


Površine na području prirodnog područja i zaštićene okoline, kao i površine u neposrednoj blizini ili zaštićenoj okolini nepokretnih kulturnih dobara ne mogu se betonirati za potrebe postavljanja privremenog ugostiteljskog objekta;

Smjernice za oblikovanje i materijalizaciju - privremeni ugostiteljski objekat je koncipiran tako da proizvodi neopterećujući utisak, odnosno, to je objekat koji nije u prvom planu u odnosu na objekte u neposrednom okruženju, koji imaju trajni karakter. To se postiže njegovom što većom transparentnošću, izborom prirodnih materijala u završnoj obradi (staklo bez jakog toniranja, eventualno u „stop-sol“ varijanti niskog procenta, bez efekta ogledala, drvo, kamen itd.), a moderni materijali diskretnost postižu izborom prirodnih boja u mat varijanti, kao i dimenzionisanjem tj. njihovom racionalnom upotrebom u obimu koji je neophodan. Sama transparentnost zahtjeva i odgovarajuću zaštitu od prekomjerne insolacije u vidu brisoleja, platnenih sjenila u vidu tendi, vanjskih venecijanera i slično, kako bi se obezbjedio prijatan boravak korisnika objekta. Konstrukciju ove vrste objekata definiše „PRAVILNIK O BLIŽIM USLOVIMA ZA POSTAVLJANJE ODNOSNO GRAĐENJE PRIVREMENIH OBJEKATA, UREĐAJA I OPREME“(„Službeni list CG“, broj 64/17). Za spoljne ograde je predviđeno izostavljanje stilizovanih balustera, kao i drugih masivnih ograda, zatim, inoksa i drugih materijala koji imaju visok stepen refleksije, a poželjne su ograde jednostavnih i maštovito osmišljenih matrica, u prirodnim bojama u mat varijanti. . Podovi mogu biti, protiv-klizna keramika pastelnih tonova, brodski pod, dekovi, parket, beton fine završne obrade. Krovni pokrivač je odgovarajući materijal po izboru investitora/projektanta, primjeren odabranoj konstrukciji objekta, a da pritom vrši funkciju odvoda atmosfere vode, postavljen u odgovarajućem nagibu. Izbor krovnog pokrivača je takav da se izbjegne sukob sa okolnim ambijentom, ukoliko nije sakriven atikom, čime je onemogućeno sagledavanje sa uređenog okolnog terena. Mogući su ravni krovovi, uz adekvatno rješenje odvoda vode.

5.2

Pravila parcelacije

	Privremeni ugostiteljski objekat predviđa se na 2386 KO Polje, Opština Bar.
	PREPORUKE ZA SMANJENJE UTICAJA I ZAŠTITU OD ZEMLJOTRESA, KAO I DRUGE USLOVE ZA ZAŠTITU OD ELEMENTARNIH NEPOGODA I TEHNIČKO-TEHNOLOŠKIH I DRUGIH NESREĆA
	<p>Tehničkom dokumentacijom predvidjeti mjere zaštite od požara shodno propisima za ovu vrstu objekata. U cilju zaštite od elementarnih nepogoda postupiti u skladu sa Zakonom o zaštiti i spašavanju («Službeni list CG», br.13/07, 05/08, 86/09 i 32/11 i 54/16) i Pravilnikom o mjerama zaštite od elementarnih nepogoda («Službeni list RCG», br.8/93) i Zakonu o zapaljivim tečnostima i gasovima («Službeni list CG», br.26/10 i 48/15). Tehničkom dokumentacijom previdjeti mjere zaštite shodno Zakonu o zaštiti i zdravlju na radu („Službeni list CG“, br.34/14).</p> <p>Zbog izražene seizmičnosti područja statiku računati na IX stepen MCS skale.</p>
7.	USLOVI I MJERE ZAŠTITE ŽIVOTNE SREDINE
	<p>Privremeni objekti se ne smiju postavljati na uređenim zelenim površinama. Poželjno ih je postavljati na neuređenim površinama koje bi na taj način bile oplemenjene.</p> <p>Privremeni objekti se ne smiju postavljati ako na bilo koji način ugrožavaju životnu sredinu (prekomjerna buka, štetna isparenja, opasni otpad i sl.).</p> <p>Poštovati Zakon o procjeni uticaja na životnu sredinu, 73/10, 40/11, 27/13 i 52/16), Uredbu o projektima za koje se vrši procjena uticaja na životnu sredinu („Službeni list RCG“, br.20/07, „Službeni list CG“, br.47/13, 53/14), kao i podzakonske akte koji proizilaze iz zakona.</p>
8.	USLOVI I MJERE ZAŠTITE PRIRODNIH DOBARA
	<p>U zoni zahvata Programa, a van zona morskog dobra i nacionalnog parka shodno smjernicama i uslovima Agencije za zaštitu prirode i životne sredine, nalaze se sjedeća zaštićena prirodna dobra:</p> <ul style="list-style-type: none"> • ranije kategorisani kao hortikulturni objekti : Park muzej na Topolici; • zaštićeni - pojedinačni dendrološki objekti <ol style="list-style-type: none"> a) hrast česvina ili crnika (Quercus ilex) na Crnom Rtu kod Sutomora, jedan primjerak kod željeničkih stepenica u Sutomoru b) maslina (Olea europea) na lokaciji Mirovica u Starom Baru. <p>Za zone zahvata Programa nije urađen poseban dokument koji integralno propisuje režime, zone i mjere zaštite i korišćenje prirodnih resursa i dobara (lokalni ekološki akcioni plan, lokalni plan biodiverziteta i dr) pa se u slučaju zaštićenih područja/zaštićenih prirodnih dobara primjenjuju propisi i dokumentacija u kojima su u svakom pojedinačnom slučaju ustanovljeni posebni režimi, zone i mjere zaštite i korišćenja. Za ostala ekološki značajna područja (potencijalni park Prirode Rumija, EMERALD, IPA, IBA područja, staništa natura 2000) važe opšti režimi zaštite biodiverziteta/ zaštite prirode.</p> <ul style="list-style-type: none"> • Uslovi zabrane i ograničenja pod kojima se radnje, aktivnosti i djelatnosti mogu realizovati u zoni zahvata Programa <p>Pored uslova, zabrane i ograničenja koja su propisana Zakonom o zaštiti prirode (“Sl.list CG” br. 54/16) prilikom planiranja građevinskih objekata i infrastrukture treba ispoštovati sledeće uslove, zabrane i ograničenja koji se odnose na :</p> <ul style="list-style-type: none"> • izbor mikrolokacije novih privremenih objekata van zaštićenih

	<p>područja</p> <ul style="list-style-type: none"> • nedozvoljenu gradnju objekata koji zbog svojih karakteristika (način izgradnje, vrsta, veličina/kapacitet, tehnologija i sl.) mogu oštetiti ili imati uticaj na prirodnu vrijednost zaštićenog područja. <p>Za privremene objekte locirane u zaštićenom području, podnosilac zahtjeva dužan je da pribavi od Agencije za zaštitu prirode i životne sredine Dozvole za obavljanje radnji, aktivnosti i djelatnosti u zaštićenom području za svaki pojedinačni novi privremeni objekat.</p>
9.	<p>USLOVI I MJERE ZAŠTITE NEPOKRETNIH KULTURNIH DOBARA I NJIHOVE ZAŠTIĆENE OKOLINE</p>
	<p>Prostor i neposredna okolina, odnosno zone, koje su predviđene za postavljanje privremenih objekata, a na kojima se nalaze nepokretna kulturna dobra, u zahvatu Programa su:</p> <ul style="list-style-type: none"> • Topolica: Jovana Tomaševića i Ulica šetalište Kralja Nikole, koje se nalaze u neposrednoj blizini kulturnog dobra bivši dvorac kralja Nikole na Topolici • Stari Bar, u neposrednoj blizini kulturnog dobra Stari grad Bar, tj. u okviru kulturnog dobra Čaršija i Podgrađe, oko bedema u prečniku od 300 m • Veliki Pijesak u neposrednoj blizini kulturnog dobra Ruševine crkve na Velikom Pijesku. <p>Na lokacijama, koje su predviđene za postavljanje privremenih objekata, a na kojima se nalaze nepokretna kulturna dobra, postavljanje privremenih objekata mora se izvršiti u skladu sa uslovima propisanim Programom i konzervatorskim uslovima Uprave za zaštitu kulturnih dobara. Na ovim lokacijama je potrebno obezbijediti zaštitu integriteta kulturnih i nepokretnih dobara sa zaštićenom okolinom i ne dozvoljava se bilo kakva izgradnja i rušenje koje bi izazvalo devastaciju kulturnog dobra.</p> <p>Ukoliko se tokom postavljanja/građenja privremenog objekta dobara naiđe na slučajna otkrića/ nalaze od arheološkog značaja, zakonska obaveza je postupanje u skladu sa članom 87 i članom 88 Zakona o zaštiti spomenika kulture (Sl.list CG, br.49/10 i 40/11). Obaveza poštovanja navedenih odredbi Zakona o zaštiti spomenika kulture mora se posebno naglasiti i sprovesti u svim fazama izrade dokumentacije potrebne za postavljanje odnosno građenje privremenih objekata u granicama kulturnih dobara i njihove zaštićene okoline.</p>
10.	<p>USLOVI ZA LICA SMANJENE POKRETLJIVOSTI I LICA SA INVALIDITETOM</p>
	<p>Tehničkom dokumentacijom obezbijediti prilaz i upotrebu objekta/objekata licima smanjene pokretljivosti u skladu sa članom 71 Zakona o planiranju prostora i izgradnji objekata i Pravilnikom o bližim uslovima i načinu prilagođavanja objekata za pristup i kretanje lica smanjene pokretljivosti i lica sa invaliditetom („Sl. list CG“ broj 48/13 i 44/15).</p>
11.	<p>SAOBRAĆAJNI USLOVI</p>
	<p>U skladu sa postojećim saobraćajnim površinama organizovati pristup privremenom objektu, kretanje, i parkiranje korisnika. Za privremene objekte locirane uz magistralni put potrebno je pribaviti saglasnost od Uprave za saobraćaj.</p>
12.	<p>USLOVI ZA ODVOŽENJE ČVRSTOG OTPADA</p>

	Način i mjesto odlaganja čvrstog otpada regulisati sa D.O.O Komunalne djelatnosti Bar.
13.	USLOVI ZA PRIKLJUČENJE NA INFRASTRUKTURU
13.1	Uslovi priključenja na elektroenergetsku infrastrukturu
	<p>Prilikom izrade tehničke dokumentacije potrebno je poštovati sljedeće preporuke EPCG:</p> <ul style="list-style-type: none"> •Tehnička preporuka za priključke potrošača na niskonaponsku mrežu TP-2 (II dopunjeno izdanje) •Tehnička preporuka – Tipizacija mjernih mjesta •Uputstvo i tehnički uslovi za izbor i ugradnju ograničavača strujnog opterećenja •Tehnička preporuka TP-1b - Distributivna transformatorska stanica DTS – EPCG 10/0.4 Kv
13.2	Ostali infrastrukturni uslovi
	Tehničke uslove priključenja na infrastrukturu investitor pribavlja od organa za tehničke uslove, za svaki privremeni objekat pojedinačno.
14.	POTREBA IZRADE GEODETSKIH, GEOLOŠKIH (GEOTEHNIČKIH, INŽENJERSKO-GEOLOŠKIH, HIDROGEOLOŠKIH, GEOMEHANIČKIH I SEIZMIČKIH) PODLOGA, KAO I VRŠENJA GEOTEHNIČKIH ISTRAŽNIH RADOVA I DRUGIH ISPITIVANJA
	Za potrebe projektovanja odnosno izrade idejnih i glavnih projekata izraditi elaborate o geološkim istraživanjima u skladu sa odredbama Zakona o geološkim istraživanjima („Sl. list RCG“ broj 28/93,27/94,42/94,26/07 i Sl.list CG br. 28/11), za objekte definisane članom 7 Zakona.
15.	DINAMIKA KORIŠĆENJA PRIVREMENIH OBJEKATA
	<p>Načelno, po ovom kriterijumu postoje dvije grupe objekata:</p> <ul style="list-style-type: none"> • sezonski – koji su aktivni isključivo u vrijeme sezone i vezani su za turističke sadržaje • cjelogodišnji koji su aktivni tokom cijele godine. <p>Sezonski objekti su orjentisani potrebama turista (sladoled, hladni napici, brza hrana, bižuterija, suveniri, odjeća i oprema za plažu, igračke i slično), dok su stalni objekti više okrenuti svakodnevnim potrebama ili navikama građana (novine, časopisi, cigarete, priručna kozmetika, bankomati, higijenske potrebe, sitni alati i razna potrošna roba, brza hrana i slično).</p> <p>Uslov za postavljanje sezonskih privremenih objekata je da budu aktivni od 1.maja do 31.oktobra a ne kraće od 4 mjeseca (1.jun do 30.septembar). U slučaju da postoji zainteresovanost korisnika privremenog sezonskog objekta, može se odobriti korišćenje tokom čitave godine, ukoliko taj objekat ispunjava uslove propisane ovim Programom. O ispunjenosti uslova odlučuje Sekretarijat nadležan za uređenje prostora.</p> <p>Ovaj uslov ne odnosi se na ugostiteljske terase na području Tržnog centra, Velikog Pijeska, Dubrave, Bušata, Starog Bara i Ostrosa, gdje vrijeme korišćenja ne može biti kraće od 4 mjeseca.</p> <p>Ovaj minimalni vremenski period ne odnosi se na organizovanje prezentacija, prigodnih proslava ili manifestacija i slično, odnosno za objekte organizacije događaja i reklamiranje, oglašavanje i pružanje informacija. Period na koji se postavljaju ovi objekti određuje organ lokalne samouprave nadležan za poslove uređenja prostora, prilikom izdavanja urbanističkih uslova.</p>

16.	PRAVILA ZA KONZERVIRANJE PRIVREMENIH OBJEKATA U ZIMSKOM PERIODU
	<p>Pokretne montažno-demontažne privremene objekte koji imaju sezonski karakter korisnici su dužni, najkasnije 15 dana nakon isteka odobrenog perioda korišćenja, ukloniti sa javnih i privatnih površina.</p> <p>Ukoliko je postavljanje privremenog objekta zahtijevalo i postavljanje odgovarajuće podloge, korisnici su dužni da uklone i podlogu. Predmetu lokaciju treba osloboditi od cjelokupnog mobilijara, predmeta i stvari i vratiti u predhodno stanje.</p> <p>Privremeni objekti koji svojim gabaritima, a i načinom izrade nisu podesni za uklanjanje tokom zimskog perioda moraju se konzervirati na način da svojim izgledom ne narušavaju ambijent.</p> <p>Terase ugostiteljskih objekata-natkrivene i nenatkrivene, na kojima se djelatnost obavlja sezonski, za vrijeme perioda u kome se djelatnost ne obavlja, osloboditi od svih vrsta mobilijara i opreme i držati ih u urednom stanju. Ugostiteljske terase ne mogu služiti kao magacinski prostori za mobilijar.</p> <p>Privremeni objekti (kiosci, montažni eloksirani zatvoreni objekti), čije uklanjanje sa terena zbog vrste, gabarita ili drugih razloga nije moguće treba držati u urednom stanju. Objekat je potrebno osloboditi od robe namijenjene za trgovinu ili pružanje druge vrste usluga. Korisnik je dužan da staklene i druge providne površine objekta maskira/oblijepi bijelim papirom ili drugim sličnim zastorom.</p>
17.	MOGUĆNOST FAZNE IZGRADNJE
	Privremeni objekti se ne mogu postavljati odnosno graditi u fazama.
18.	TEHNIČKA DOKUMENTACIJA
	<p>Tipski projekat dobijen od proizvođača, ukoliko se radi o gotovom tipskom objektu, odnosno idejno rješenje za objekte do 30m² koji se montiraju na licu mjesta, kao i fotografije opreme.</p> <p>Za objekte bruto površine preko 30m² tehničku dokumentaciju čini revidovan glavni projekat i fotografije opreme.</p>
19.	POTREBA PRIBAVLJANJA SAGLASNOSTI GLAVNOG GRADSKOG ARHITEKTE
	U skladu sa članom 87 Zakona o planiranju prostora i izgradnji objekata, neophodno je pribaviti Saglasnost na spoljni izgled privremenog objekta od strane Glavnog gradskog arhitekta .
20.	<p>NAPOMENA:</p> <ul style="list-style-type: none"> • Urbanistički uslovi predstavljaju informaciju iz Programa privremenih objekata i na osnovu njih se ne stiče nikakvo pravo. • Shodno članu 117. Zakona o planiranju prostora i izgradnji objekata, korisnik je dužan da 15 dana prije postavljanja/građenja privremenog objekta, dostavi prijavu sa svom tehničkom dokumentacijom i Saglasnostima, Dozvolama traženim UU, nadležnoj urbanističko građevinskoj inspekciji. • Za postavljanje/građenje privremenog objekta plaća se lokalna komunalna taksa. Iznos lokalne komunalne takse utvrđuje organ lokalne uprave nadležan za poslove lokalnih prihoda. • Programom privremenih objekata propisuje se način korišćenja, uslovi i postupak postavljanja, građenja i uklanjanja privremenih objekata na zemljištu u državnoj svojini i zemljištu u privatnoj svojini na području

	Opštine Bar, a do privođenja zemljišta trajnoj namjeni prema planskom dokumentu.	
21.	DOSTAVLJENO: <ul style="list-style-type: none"> - Podnosiocu zahtjeva - Komunalnoj policiji - Sekretarijatu za finansije - Urbanističko-građevinskoj inspekciji - U spise predmeta - a/a 	
22.	OBRADIVAČI URBANISTIČKIH USLOVA:	Damir Masović
		potpis 
23.	OVLAŠĆENO SLUŽBENO LICE:	Sekretar Nikoleta Pavićević
24.	M.P.	potpis 
25.	PRILOZI	
	<ul style="list-style-type: none"> - Grafički prilog iz Programa privremenih objekata - List nepokretnosti 	



Crna Gora
O P Š T I N A B A R

Sekretarijat za uređenje prostora






















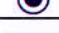
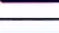

Broj: 07-352/19-566
Bar, 14.06.2019.godine

Izvod iz Programa privremenih objekata na području Opštine Bar
za period od 2019.godine do 2023.godine
(Sl. List »CG«, broj 13/19)
lokacija br. 30.12 u Opštini Bar

Obradio
Damir Mašović





LEGENDA

	KIOSK
	PRODAJNI PANO I PRODAJNI PULT
	ŠTAND
	KONZERVATOR ZA SLADOLED
	UGOSTITELJSKI APARAT (KOKICE ITD.)
	KLUPA ZA DOJILJE
	PRIVREMENI UGOSTITELJSKI OBJEKAT
	UGOSTITELJSKA TERASA
	PRIVREMENI OBJEKAT ZA TRGOVINU I USLUGE
	PRIVREMENO PARKIRALIŠTE
	PIJACA
	ZABAVNI PARK
	AUTO KAMP
	OBJEKAT ZA SERVISIRANJE I PRANJE VOZILA
	SPORTSKI OBJEKAT-OTVORENI TEREN
	NATKRIVENI/ZATVORENI SPORTSKI OBJEKAT
	MONTAŽNA PARKING GARAŽA
	DJEČIJE IGRALIŠTE
	MONTAŽNA HALA I HANGAR
	RECIKLAŽNO DVORIŠTE
	SOLARNO STABLO
	GRANICA MORSKOG DOBRA
	GRANICA NEPOKRETNOG KULTURNOG DOBRA
	GRANICA NEPOSREDNE OKOLINE KULTURNOG DOBRA



Grafički dio Programa , Beogradska ulica , lokacije 30

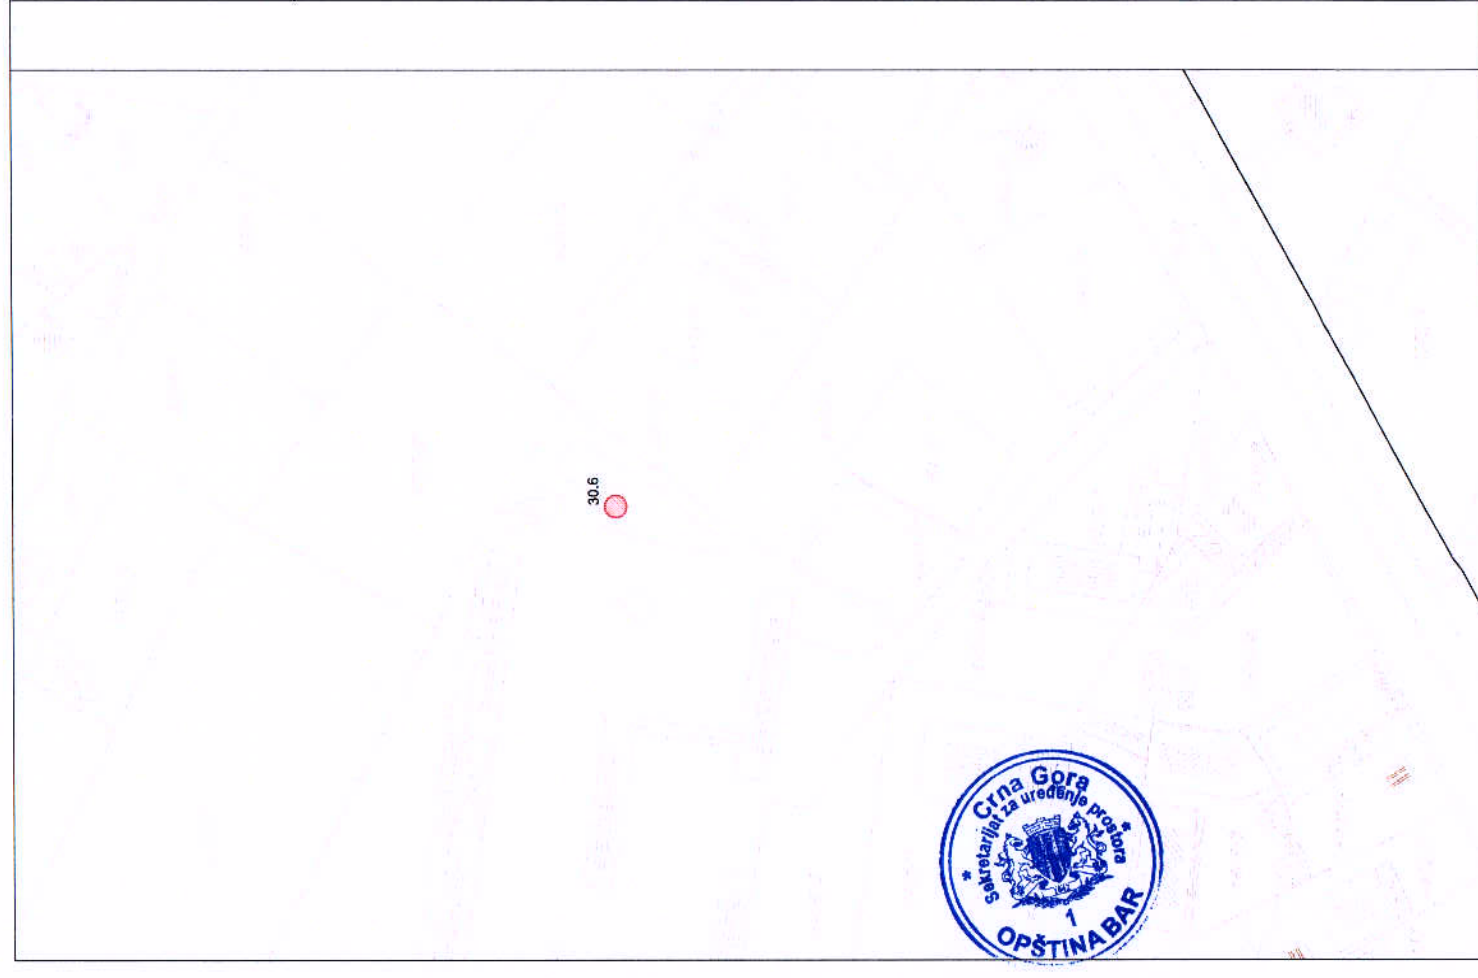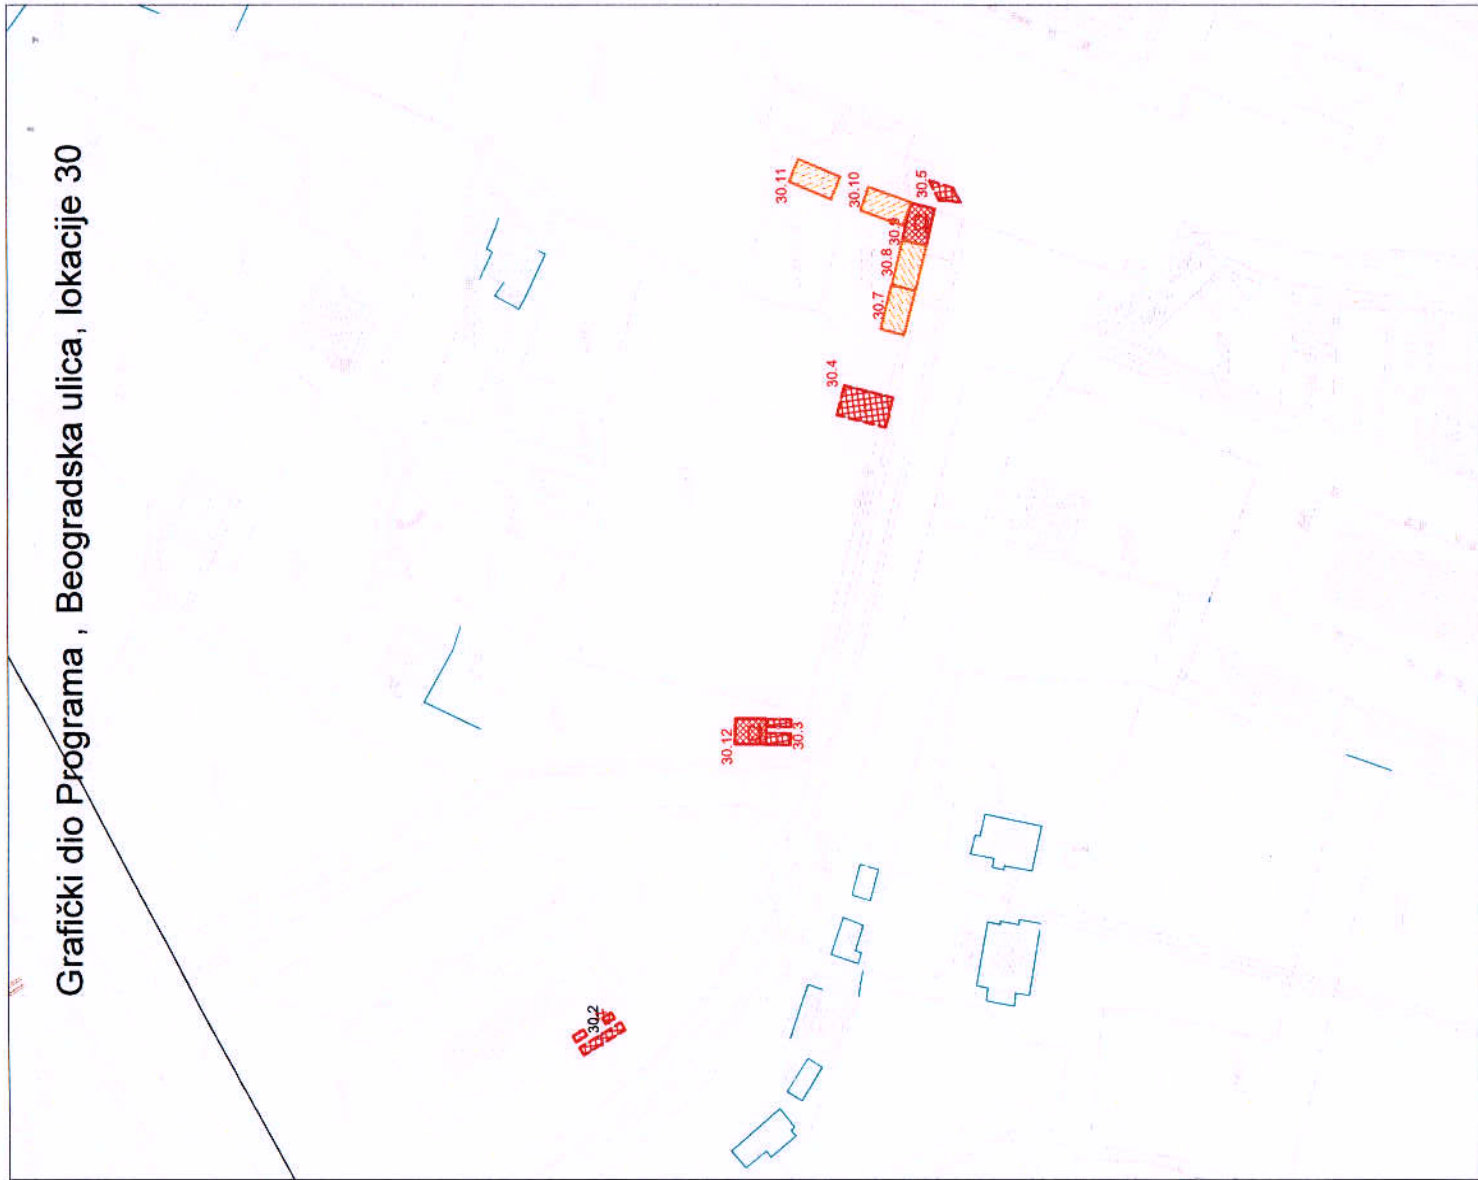



UPRAVA ZA NEKRETNINE

PODRUČNA JEDINICA
BAR

Broj: 102-956-13513/2019

Datum: 12.06.2019.

KO: POLJE

Na osnovu člana 173 Zakona o državnom premjeru i katastru nepokretnosti ("Sl. list RCG" br. 29/07, "Sl. list CG" br. 73/10, 032/11, 040/11, 043/15, 037/17 i 17/18), postupajući po zahtjevu MILIĆ RADOVANA, , za potrebe DOBIJANJA DOZVOLE izdaje se

LIST NEPOKRETNOSTI 1720 - PREPIS

Podaci o parcelama									
Broj	Podbroj	Broj zgrade	Plan Skica	Datum upisa	Potes ili ulica i kućni broj	Način korišćenja Osnov sticanja	Bon. klasa	Površina m ²	Prihod
2386			11 18		Polje	Voćnjak 1. klase NASLJEDE		1103	46.44
2386			11 18		Polje	Dvorište NASLJEDE		500	0.00
2386	1		11 18		Polje	Porodična stambena zgrada NASLJEDE		106	0.00
2387			11 18		Polje	Njiva 1. klase NASLJEDE		244	3.73
Ukupno								1953	50.17


Podaci o vlasniku ili nosiocu			
Matični broj - ID broj	Naziv nosioca prava - adresa i mjesto	Prava	Obim prava
1410960260020	MILIĆ NIKOLA RADOVAN POLJE Polje	Svojina	1/1

Podaci o objektima i posebnim djelovima						
Broj	Podbroj	Broj zgrade	Način korišćenja Osnov sticanja Sobnost	PD Godina izgradnje	Spratnost/ Sprat Površina	Prava Vlasnik ili nosilac prava Adresa, Mjesto
2386		1	Porodična stambena zgrada NASLJEDE	981	76	Svojina MILIĆ NIKOLA RADOVAN POLJE Polje

Podaci o teretima i ograničenjima							
Broj	Podbroj	Broj zgrade	PD	Redni broj	Način korišćenja	Datum upisa Vrijeme upisa	Opis prava
2386				1	Voćnjak 1. klase	31/05/2011	Hipoteka NA IZNOS OD 27.000,00 EURA PO KON. HIPOTECI OV. I BR. 6891/11 OD 26.05.2011. SA ROKOM ODPLATE DO 25.05.2026. GOD. U KORIST PODGORIČKE BANKE SOCIETE GENERALE GROUP AD.
2386				1	Dvorište	31/05/2011	Hipoteka NA IZNOS OD 27.000,00 EURA PO KON. HIPOTECI OV. I BR. 6891/11 OD 26.05.2011. SA ROKOM ODPLATE DO 25.05.2026. GOD. U KORIST PODGORIČKE BANKE SOCIETE GENERALE GROUP AD.
2386		1		1	Porodična stambena zgrada	31/05/2011	Hipoteka NA IZNOS OD 27.000,00 EURA PO KON. HIPOTECI OV. I BR. 6891/11 OD 26.05.2011. SA ROKOM ODPLATE DO 25.05.2026. GOD. U KORIST PODGORIČKE BANKE SOCIETE GENERALE GROUP AD.

Podaci o teretima i ograničenjima							
Broj	Podbroj	Broj zgrade	PD	Redni broj	Način korišćenja	Datum upisa Vrijeme upisa	Opis prava
2387				1	Njiva 1. klase	31/05/2011	Hipoteka NA IZNOS OD 27.000,00 EURA PO KON. HIPOTECI OV. I BR. 6891/11 OD 26.05.2011. SA ROKOM ODPLA TE DO 25.05.2026. GOD. U KORIST PODGORIČKE BANKE SOCIETE GENERALE GROUP AD.

Taksa naplaćena na osnovu Tarifnog broja 1, Zakona o administrativnim taksama ("Sl.list CG, br. 18/19) u iznosu od 2 eura. Naknada za korišćenje podataka premjera, katastra nepokretnosti i usluga, naplaćena na osnovu člana 174 Zakona o državnom premjeru i katastru nepokretnosti ("Sl. list RCG" br. 29/07, "Sl. list CG" br. 73/10, 032/11, 040/11, 043/15, 037/17 i 17/18) u iznosu od 3 eura.

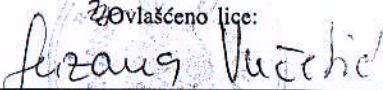Zovlašćeno lice:


 Mrdjan Kovačević dipl.pravnik



TEHNIČKI OPIS

Investitor: Milić Radovan
Lokacija: 2386, KO Polje, Opština Bar
Objekat: Privremeni ugostiteljski objekat

Tehnički opis

Na zahtjev Investitora urađeno je Idejno rješenje za postavljanje montažnog objekta privremenog karaktera, namjena - ugostiteljstvo. Objekat je izrađen od trajnog materijala, a struktura fasada i zidova je od bojenih sendvič panela i talpi na metalnoj podkonstrukciji. Pod je DEKING patos na podkonstrukciji izvedenoj na postojećoj AB ploči. Bravarija su AL profili zastakljeni termostaklom. Unutrašnji pregradni zidovi su gips-karton ploče sa izolacionim slojevima i potrebnom podkonstrukcijom. Prema načinu na koji je pričvršćen za tlo, objekat je montažno-demontažnog tipa.

Prilaz objektu je omogućen sa Beogradske ulice.

Arhitektonski se vodilo racuna o uklapanju objekta u okruženje, te da se ne naruši postojeći izgled lokacije.

Rešenje služi za provjeru željenog u smislu dobijanja potrebnih saglasnosti nadležnih institucija.

Potrebni detalji za izvođenje radova će se rješavati u skladu sa idejnim rješenjem, a detaljna razrada je obaveza isporučioaca, odnosno izvođaca radova.

Za sve radove izvođac radova je u obavezi priložiti odgovarajuću atesnu dokumentaciju. Sastavni dio projekta su UT uslovi i projektni zadatak od strane Investitora.

Datum:

Jun 2019. Bar

Obradio:

arh. Boris Vukadin










B4 PROJEKT D.O.O. BAR
Bulevar Revolucije B4
85000 Bar

GRAFIČKA DOKUMENTACIJA

SITUACIJA



-  Privremeni ugostiteljski objekat
-  Terasa
-  Trotoar
-  Zelena površina
-  Ekonomski prilaz


Pregled NETO površina

	naziv	m ²
1	Restoran	14.32
2	Kuhinja	9.06
3	Toalet	2.30
Ukupna NETO površina		25.68
Ukupna BRUTO površina		29.57


Površina terase

	naziv	m ²
4	Terasa	21.20

Prilaz autobuskoj stanici

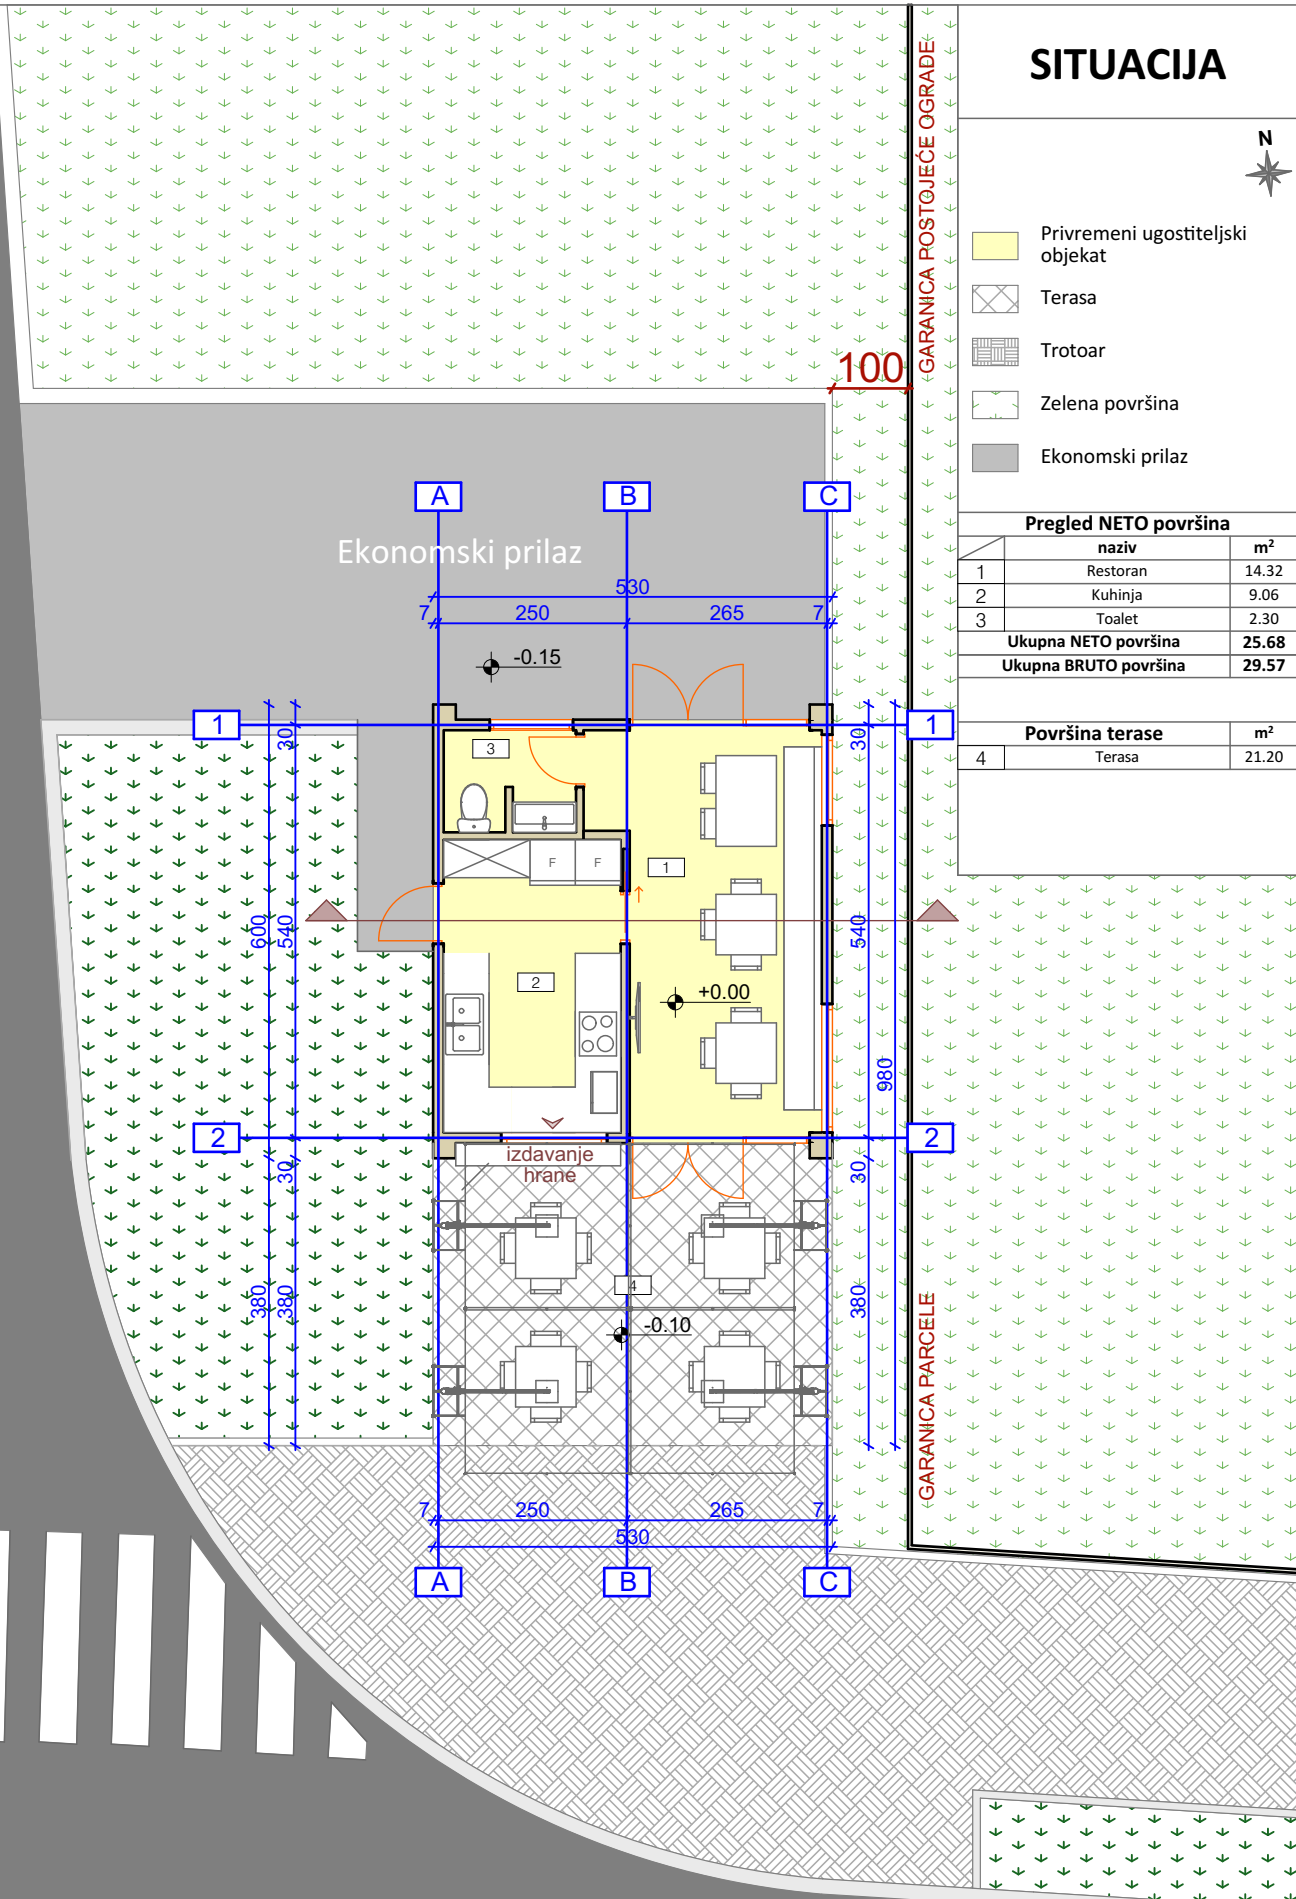




Prilaz željezničkoj stanici


PROJEKTANT:	 Bulvar revolucije, B4 85000 Bar tel/fax: 030/316-967 069 063 786 067 468 786 b4projekt@gmail.com	INVESTITOR:	Milić Radovan	
AUTOR PROJEKTA:	Boris Vukadin dipl.inž.arh.	OBJEKT:	Privremeni ugostiteljski objekat	
GLAVNI PROJEKTANT:	Boris Vukadin dipl.inž.arh.	LOKACIJA:	2368 KO Polje, Opština Bar	
ODGOVORNI PROJEKTANT:	Boris Vukadin dipl.inž.arh.	VRSTA TEHNIČKE DOKUMENTACIJE:	IDEJNO RJEŠENJE	RAZMERA: 1:100
SAPREJNICI:	Mirko Nikotić BSc ing. Politehnike Ivana Planinić	FAZA:	ARHITEKTURA	BR. PRILOGA: 01
DATUM IZDAVAČA:	jul 2019.	M.P.	SITUACIJA	BR. STRANE: 01
			DATUM IZVEŠAJE I MP.	

KROV



-  Krovna površina
-  Trotoar
-  Zelena površina
-  Ekonomski prilaz


Prilaz autobuskoj stanici

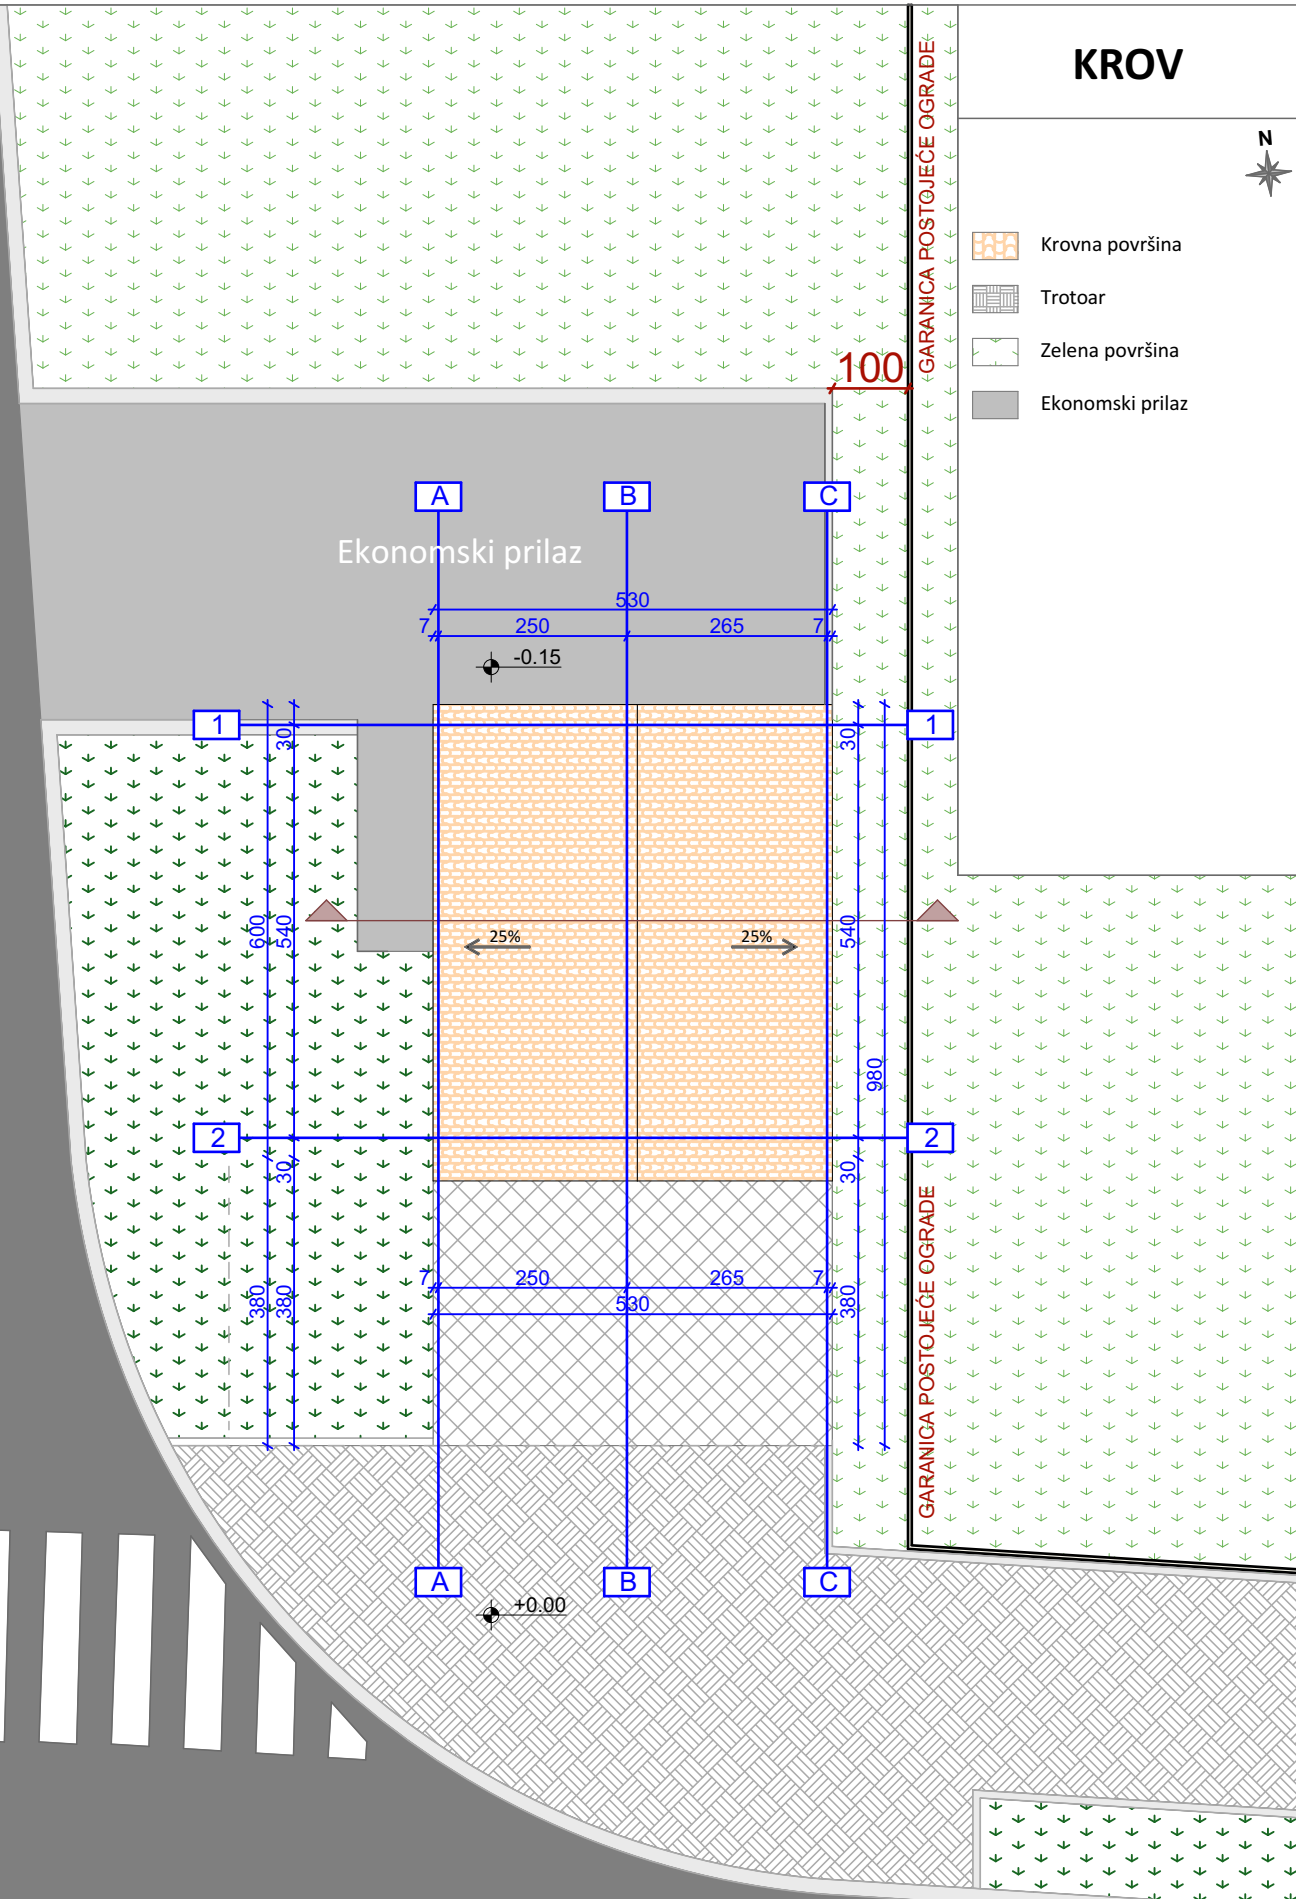


Prilaz željezničkoj stanici

PROJEKTANT:  Bulvar revolucije: B4 85000 Bar tel/fax: 030/016-967 069 063 786 067 468 786 b4projekt@gmail.com		INVESTITOR: Milić Radovan	
AUTOR PROJEKTA: Boris Vukadin dipl.inž.arh.	OBJEKT: Privremeni ugostiteljski objekat	LOKACIJA: 2368 KO Polje, Opština Bar	
VIDEO PROJEKTANT: Boris Vukadin dipl.inž.arh.	VRSTA TEHNIČKE DOKUMENTACIJE: IDEJNO RJEŠENJE	RAZMERA: 1:100	
ODGOVORNI PROJEKTANT: Boris Vukadin dipl.inž.arh.	FAZA: ARHITEKTURA	BR. PRILOGA: 02	
SAPREMNICI: Mirko Nikolić BSc ing. Politehnike Ivana Planinić	PRILOG: KROV	BR. STRANE: 02	
DATUM IZDAVA: jul 2019.	M.P.	DATUM IZVJEŠTAVANJA I M.P.:	

PRESJEK

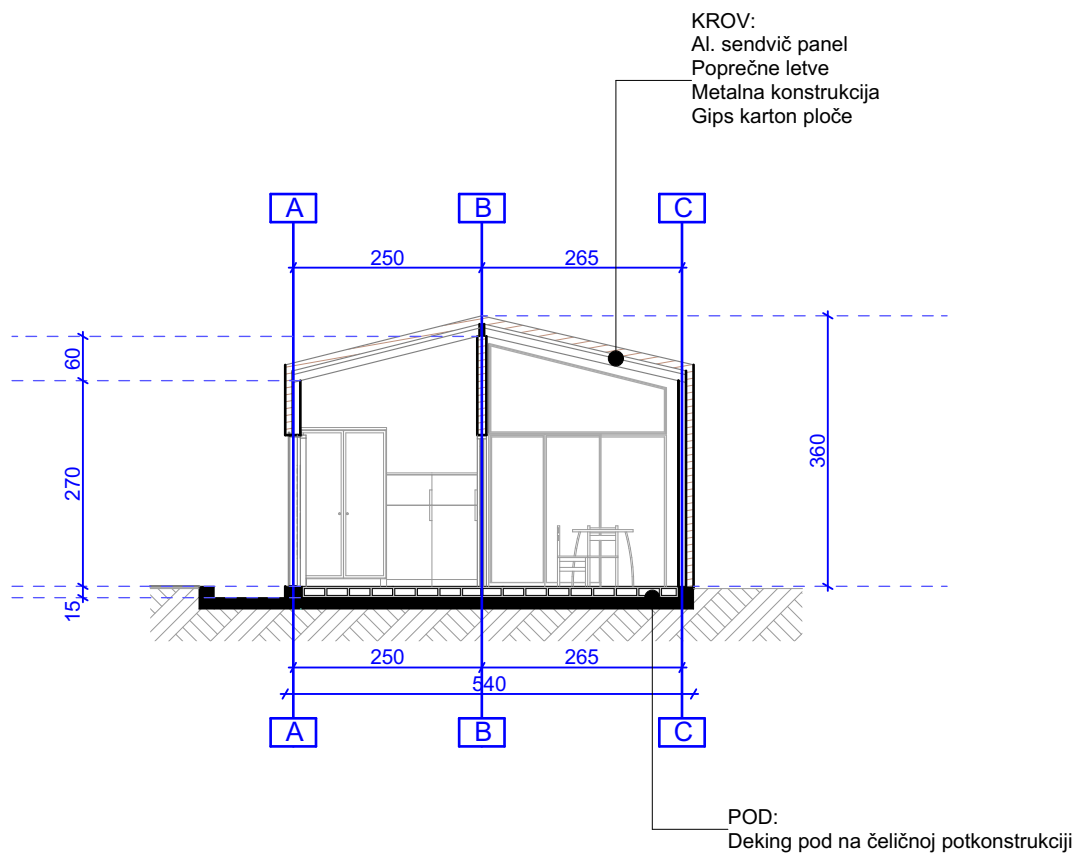

PROJEKTANT:  Bulevar revolucije: B4 85000 Bar tel/fax: 030/316-967 069 063 786 067 468 798 b4projekt@gmail.com		INVESTITOR: Milić Radovan	
AUTOR PROJEKTA Boris Vukadin dipl.inž.arh.	OBJEKT Privremeni ugostiteljski objekat	LOKACIJA 2368 KO Polje, Opština Bar	
VIDEO PROJEKTANT Boris Vukadin dipl.inž.arh.	VRSTA TEHNIČKE DOKUMENTACIJE IDEJNO RJEŠENJE	RAZMERA 1:100	
ODGOVORNI PROJEKTANT Boris Vukadin dipl.inž.arh.	FAZA ARHITEKTURA	BR PRILOGA 03	
SAPROJEKTOVALAČ Mirko Nikotić BSc ing. Politehnike	PRILOG PRESJEK	BR STRANE 03	
DATUM IZDAVAČA jul 2019.	M.P.	DATUM IZVJEŠTAJA I M.P.	







