

OBRAZAC 1a

elektronski potpis projektanta	elektronski potpis revidenta
--------------------------------	------------------------------

INVESTITOR¹"PLAMENAC" DOO BAROBJEKAT²UGOSTITELJSKA TERASA,
MONTAŽNO - DEMONTAŽNILOKACIJA³BROJ 16.9 NA ŠETALIŠTU KRALJA NIKOLE, PO PROGRAMU
PRIVREMENIH OBJEKATA NA
PODRUČJU OPŠTINE BAR ZA PERIOD OD 2019. DO 2023.GOD,
ODNOSNO NA DIJELU
KATASTARSKE PARCELE BROJ 5730 KO NOVI BAR, OPŠTINA BARDIO TEHNIČKE
DOKUMENTACIJE⁴

ARHITEKTURA

PROJEKTANT⁵**"CENTAR ZA PROJEKTOVANJE" DOO BAR ŠUŠANJ BB**ODGOVORNO LICE⁶

arh. BRANIMIR LEKOVIĆ dipl. ing.

GLAVNI INŽENJER⁷arh. BRANIMIR LEKOVIĆ dipl. ing.
Broj licence UPI 107/7-2484/2 od 25.05.2018SARADNICI NA
PROJEKTU⁸mr arh. Velimir Leković dipl.ing.
bsc. arh. Nina Jovičević

¹Naziv/ime investitora² Naziv projektovanog objekta³ Mjesto građenja, planski dokument, urbanistička parcela, katastarska parcela⁴ Idejno rješenje, idejni projekat, glavni projekat odnosno projekat izvedenog objekta projekat (ako je u pitanju naslovna strana cjelokupne tehničke dokumentacije)⁵ Naziv privrednog društva, pravnog lica odnosno preduzetnika koji je izradio tehničku dokumentaciju⁶ Ime odgovornog lica u privrednom društvu, pravnom licu odnosno ime i prezime preduzetnika⁷ Ime i prezime glavnog inženjera.⁸Ime i prezime saradnika na izradi dijela tehnički dokumentacije

1. TEKSTUALNA DOKUMENTACIJA

1) TEHNIČKI OPIS OBJEKTA

1.1. OPŠTI PODACI O VRSTI I NAMJENI OBJEKTA

UGOSTITELJSKA TERASA, MONTAŽNO - DEMONTAŽNI.

Maksimalna površina lokacije po m2 iznosi 30,87m2.

- Lokacija

BROJ 16.9 NA ŠETALIŠTU KRALJA NIKOLE, PO PROGRAMU PRIVREMENIH OBJEKATA NA

PODRUČJU OPŠTINE BAR ZA PERIOD OD 2019. DO 2023.GOD, ODNOSNO NA DIJELU KATASTARSKE PARCELE BROJ 5730 KO NOVI BAR, OPŠTINA BAR

- namjena

Ugostiteljska terasa

- faznost gradnje

Objekat će se raditi u jednoj fazi

1.2. MATERIJALIZACIJA I OBRADA POVRŠINA

Terasa na behaton podlozi natkrivena stubovima i gredama od drveta.
Pokrivanje krova sa limom.

1.3. OPIS FUNKCIONALNOG RJEŠENJA

Novoplanirani objekat:

Privremeni objekat:

Ne narušavaju komunalne funkcije

Ne ugrožavaju infrastrukturu i pješačke komunikacije

Ne postavljaju se na uređenim zelenim površinama, već isključivo na neuređenim površinama koje bi se postavljanjem privremenog objekta oplemenile.

Ne narušavaju integritet kulturnih dobara sa zaštićenom okolinom

Ne ugrožavaju životnu sredinu (prekomjerna buka, štetna isparenja, zagađenja,..)

Ne ometaju ulaz u drugi poslovni ili stambeni prostor

Ne zaklanjaju izlog drugog poslovnog prostora



Ne zaklanjaju pogled na poznate gradske vizure

Ne ometaju rad muzeja, školskih ustanova, vjerskih objekata i slično

Ne ometaju pristup vozila hitnih i komunalnih službi

Sa licima smanjene pokretljivosti i licima sa invaliditetom obezbjediti nesmetan pristup i korišće

2. GRAFIČKA DOKUMENTACIJA

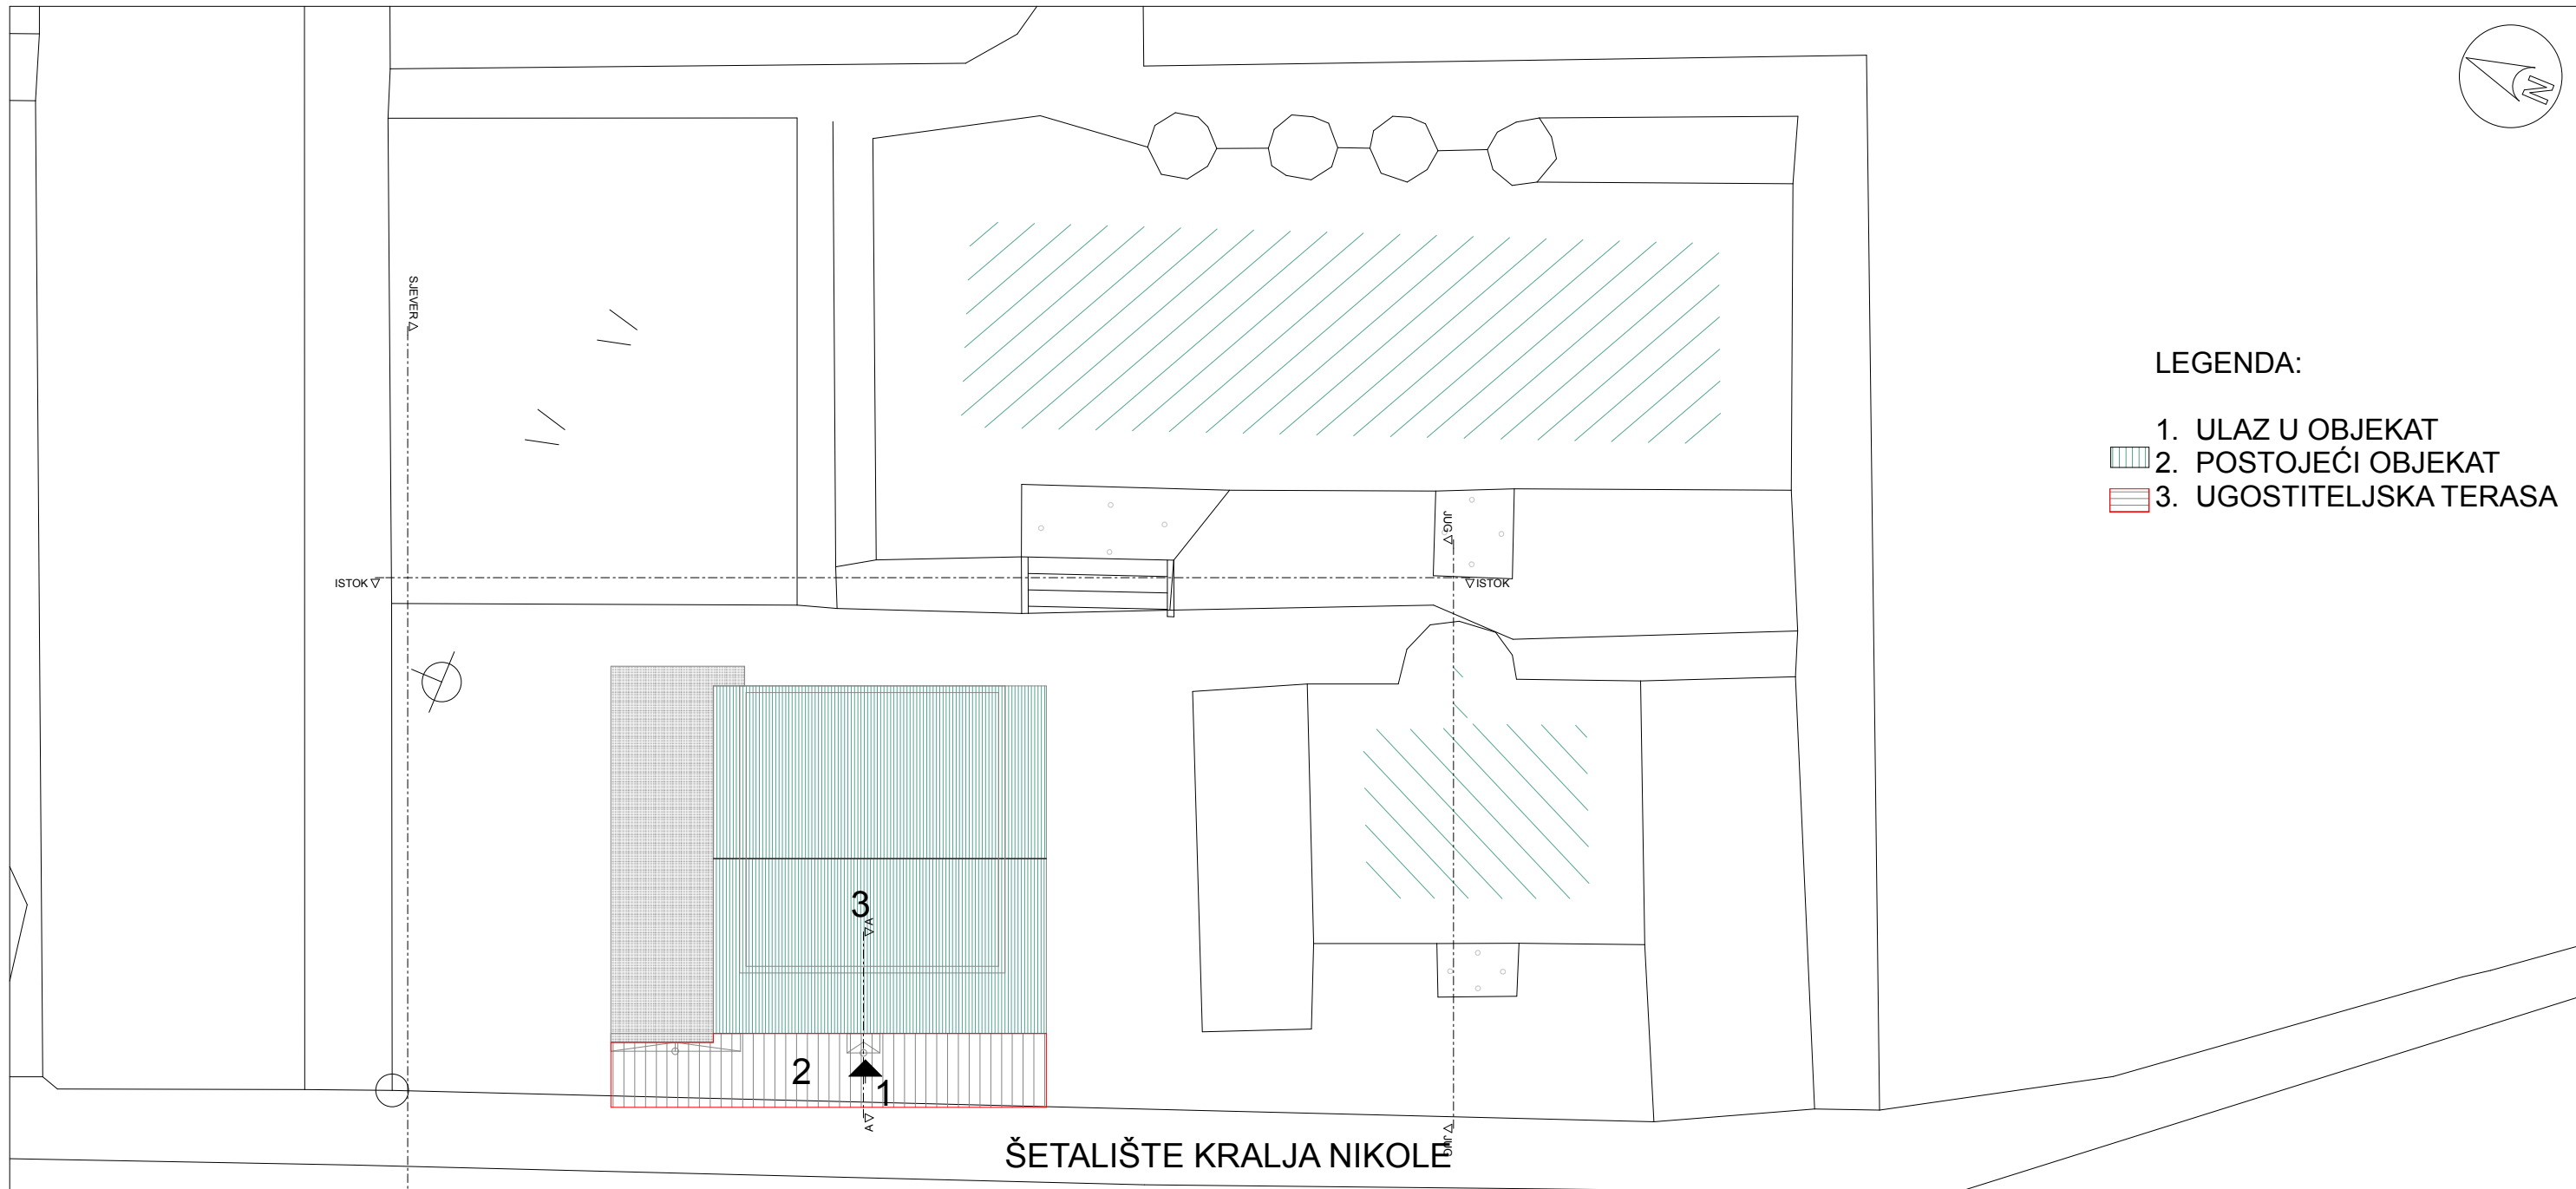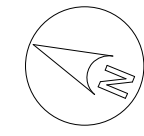


LEGENDA:

- 1. ULAZ U OBJEKAT
- 2. POSTOJEĆI OBJEKAT
- 3. UGOSTITELJSKA TERASA

ŠETALIŠTE KRALJA NIKOLE

	PROJEKTANT: "CENTAR ZA PROJEKTOVANJE" DOO BAR		INVESTITOR: "PLAMENAC" DOO BAR		
	Objekat:	UGOSTITELJSKA TERASA, MONTAŽNO - DEMONTAŽNA	<i>Lokacija:</i> BROJ 16.8 NA ŠETALIŠTU KRALJA NIKOLE, PO PROGRAMU PRIVREMENIH OBJEKATA NA PODRUČJU OPŠTINE BAR ZA PERIOD OD 2019. DO 2023. GOD, ODNOSNO NA DIJELU KATAstarske PARCELE BROJ 5730 KO NOVI BAR, OPŠTINA BAR		
	Glavni inženjer:	arh. Branimir Leković, dipl.ing.	<i>Vrsta tehničke dokumentacije:</i> IDEJNO RJEŠENJE		
	Odgovorni inženjer:	arh. Branimir Leković, dipl.ing.	<i>Dio tehničke dokumentacije:</i> ARHITEKTURA		<i>Razmjera:</i> 1:200
	Saradnik/ci:	mr arh. Velimir Leković dipl.ing. bsc. arh. Nina Jovičević	<i>Prilog:</i> SITUACIONI PLAN	<i>Broj priloga:</i> 01	<i>Broj strane:</i> 01
	Datum izrade i M.P.:	2019	<i>Datum revizije i M.P.:</i>		

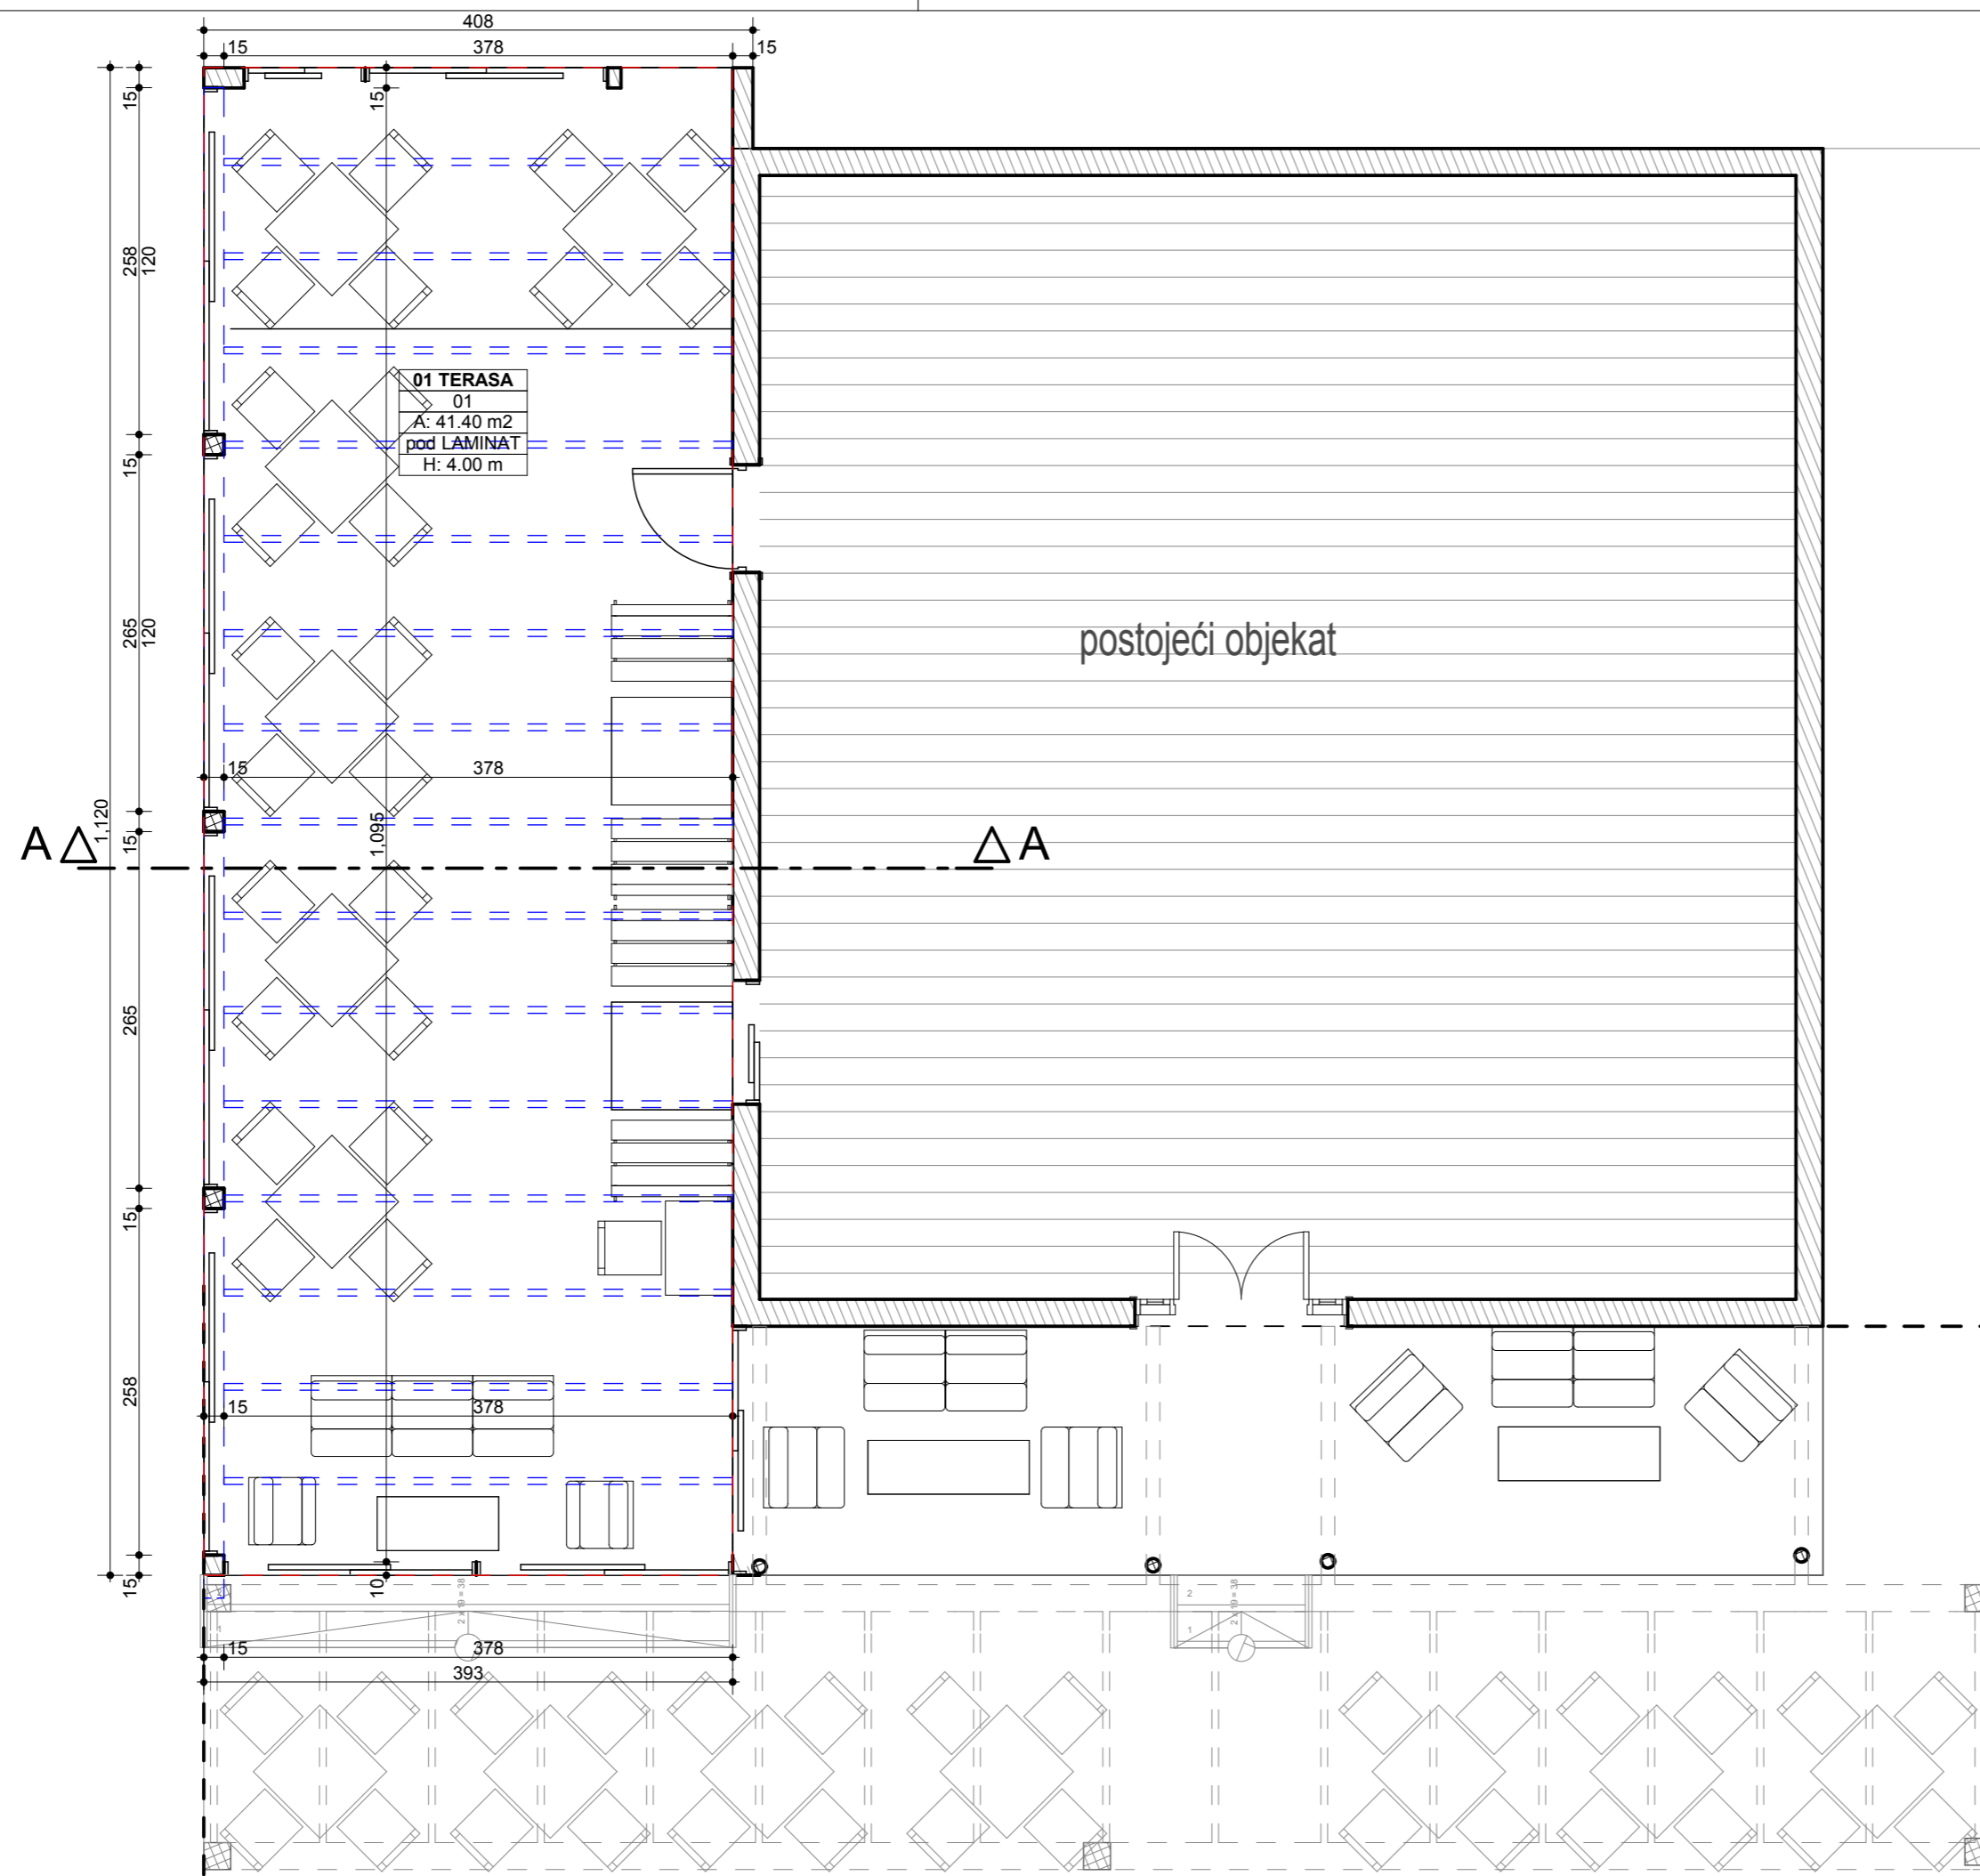

KATEGORIJA ZONE	SPRAT	PROSTORIJA	VRSTA PODA	VISINA PROSTORIJE	OBIM PROSTORIJE	POVRŠINA ZIDOVA PROSTORIJE	POVRŠINA PROSTORIJE
PRIVREMENI UGOSTITELJSKI OBJEKAT	PRIZEMLJE	01 TERASA		4.00 m	29.46 m	33.92 m ²	41.40 m ²
	PRIZEMLJE total				29.46 m	33.92 m ²	41.40 m ²
	(NETO) POVRŠINA PROSTORIJA PRIZEMLJA				29.46 m	33.92 m ²	41.40 m ²
(BRUTO) POVRŠINA PRIZEMLJA							44.11 m ²


LEGENDA

- postojeći objekat
- zid postojećeg objekta
- granica privremenog ugostiteljskog objekta

OPŠTE NAPOMENE:

1. Prije otpočinjanja radova sve mjere provjeriti na licu mjesta.
2. Neusaglašenosti i odstupanja u crtežima i/ili tekstualnim priložima projekta, obavezno razriješiti sa autorom i odgovornim projektantom.
3. Izmjene u dijelu projekta za vrijeme građenja, vršiti samo uz saglasnost autora i odgovornog projektanta.
4. Ne dozvoljavaju se izmjene na gradilištu za vrijeme izvođenja radova, bez saglasnosti autora, odgovornog projektanta i tehničkog nadzora.
5. Odgovornost za izmjene snosi lice koje je te izmjene odobrilo.
6. Visine parapeta su date od kote gotovog poda.
7. Visine prozora su date od kote zidnog dijela parapeta.
8. Visine vrata su date od kote gotovog poda.

PROJEKTANT: "CENTAR ZA PROJEKTOVANJE" DOO BAR		INVESTITOR: "PLAMENAC" DOO BAR	
Objekat:	PRIVREMENI UGOSTITELJSKI OBJEKAT, MONTAŽNO - DEMONTAŽNI	Lokacija: BROJ 16.9 NA ŠETALIŠTU KRALJA NIKOLE, PO PROGRAMU PRIVREMENIH OBJEKATA NA PODRUČJU OPŠTINE BAR ZA PERIOD OD 2019. DO 2023.GOD. ODNOSNO NA DIELU KATAstarske PARCELE BROJ 5730 KO NOVI BAR, OPŠTINA BAR	
Glavni inženjer:	arh. Branimir Leković, dipl.ing.	Vrsta tehničke dokumentacije: IDEJNO RJEŠENJE	
Odgovorni inženjer:	arh. Branimir Leković, dipl.ing.	Dio tehničke dokumentacije:	Razmjera: 1:50
Saradnik/ci:	mr arh. Velimir Leković dipl.ing. bsc. arh. Nina Jovičević	Prilog:	Broj priloga: 02 Broj strane: 02
Datum izrade i M.P.	2019	OSNOVA PRIZEMLJA Datum revizije i M.P.	

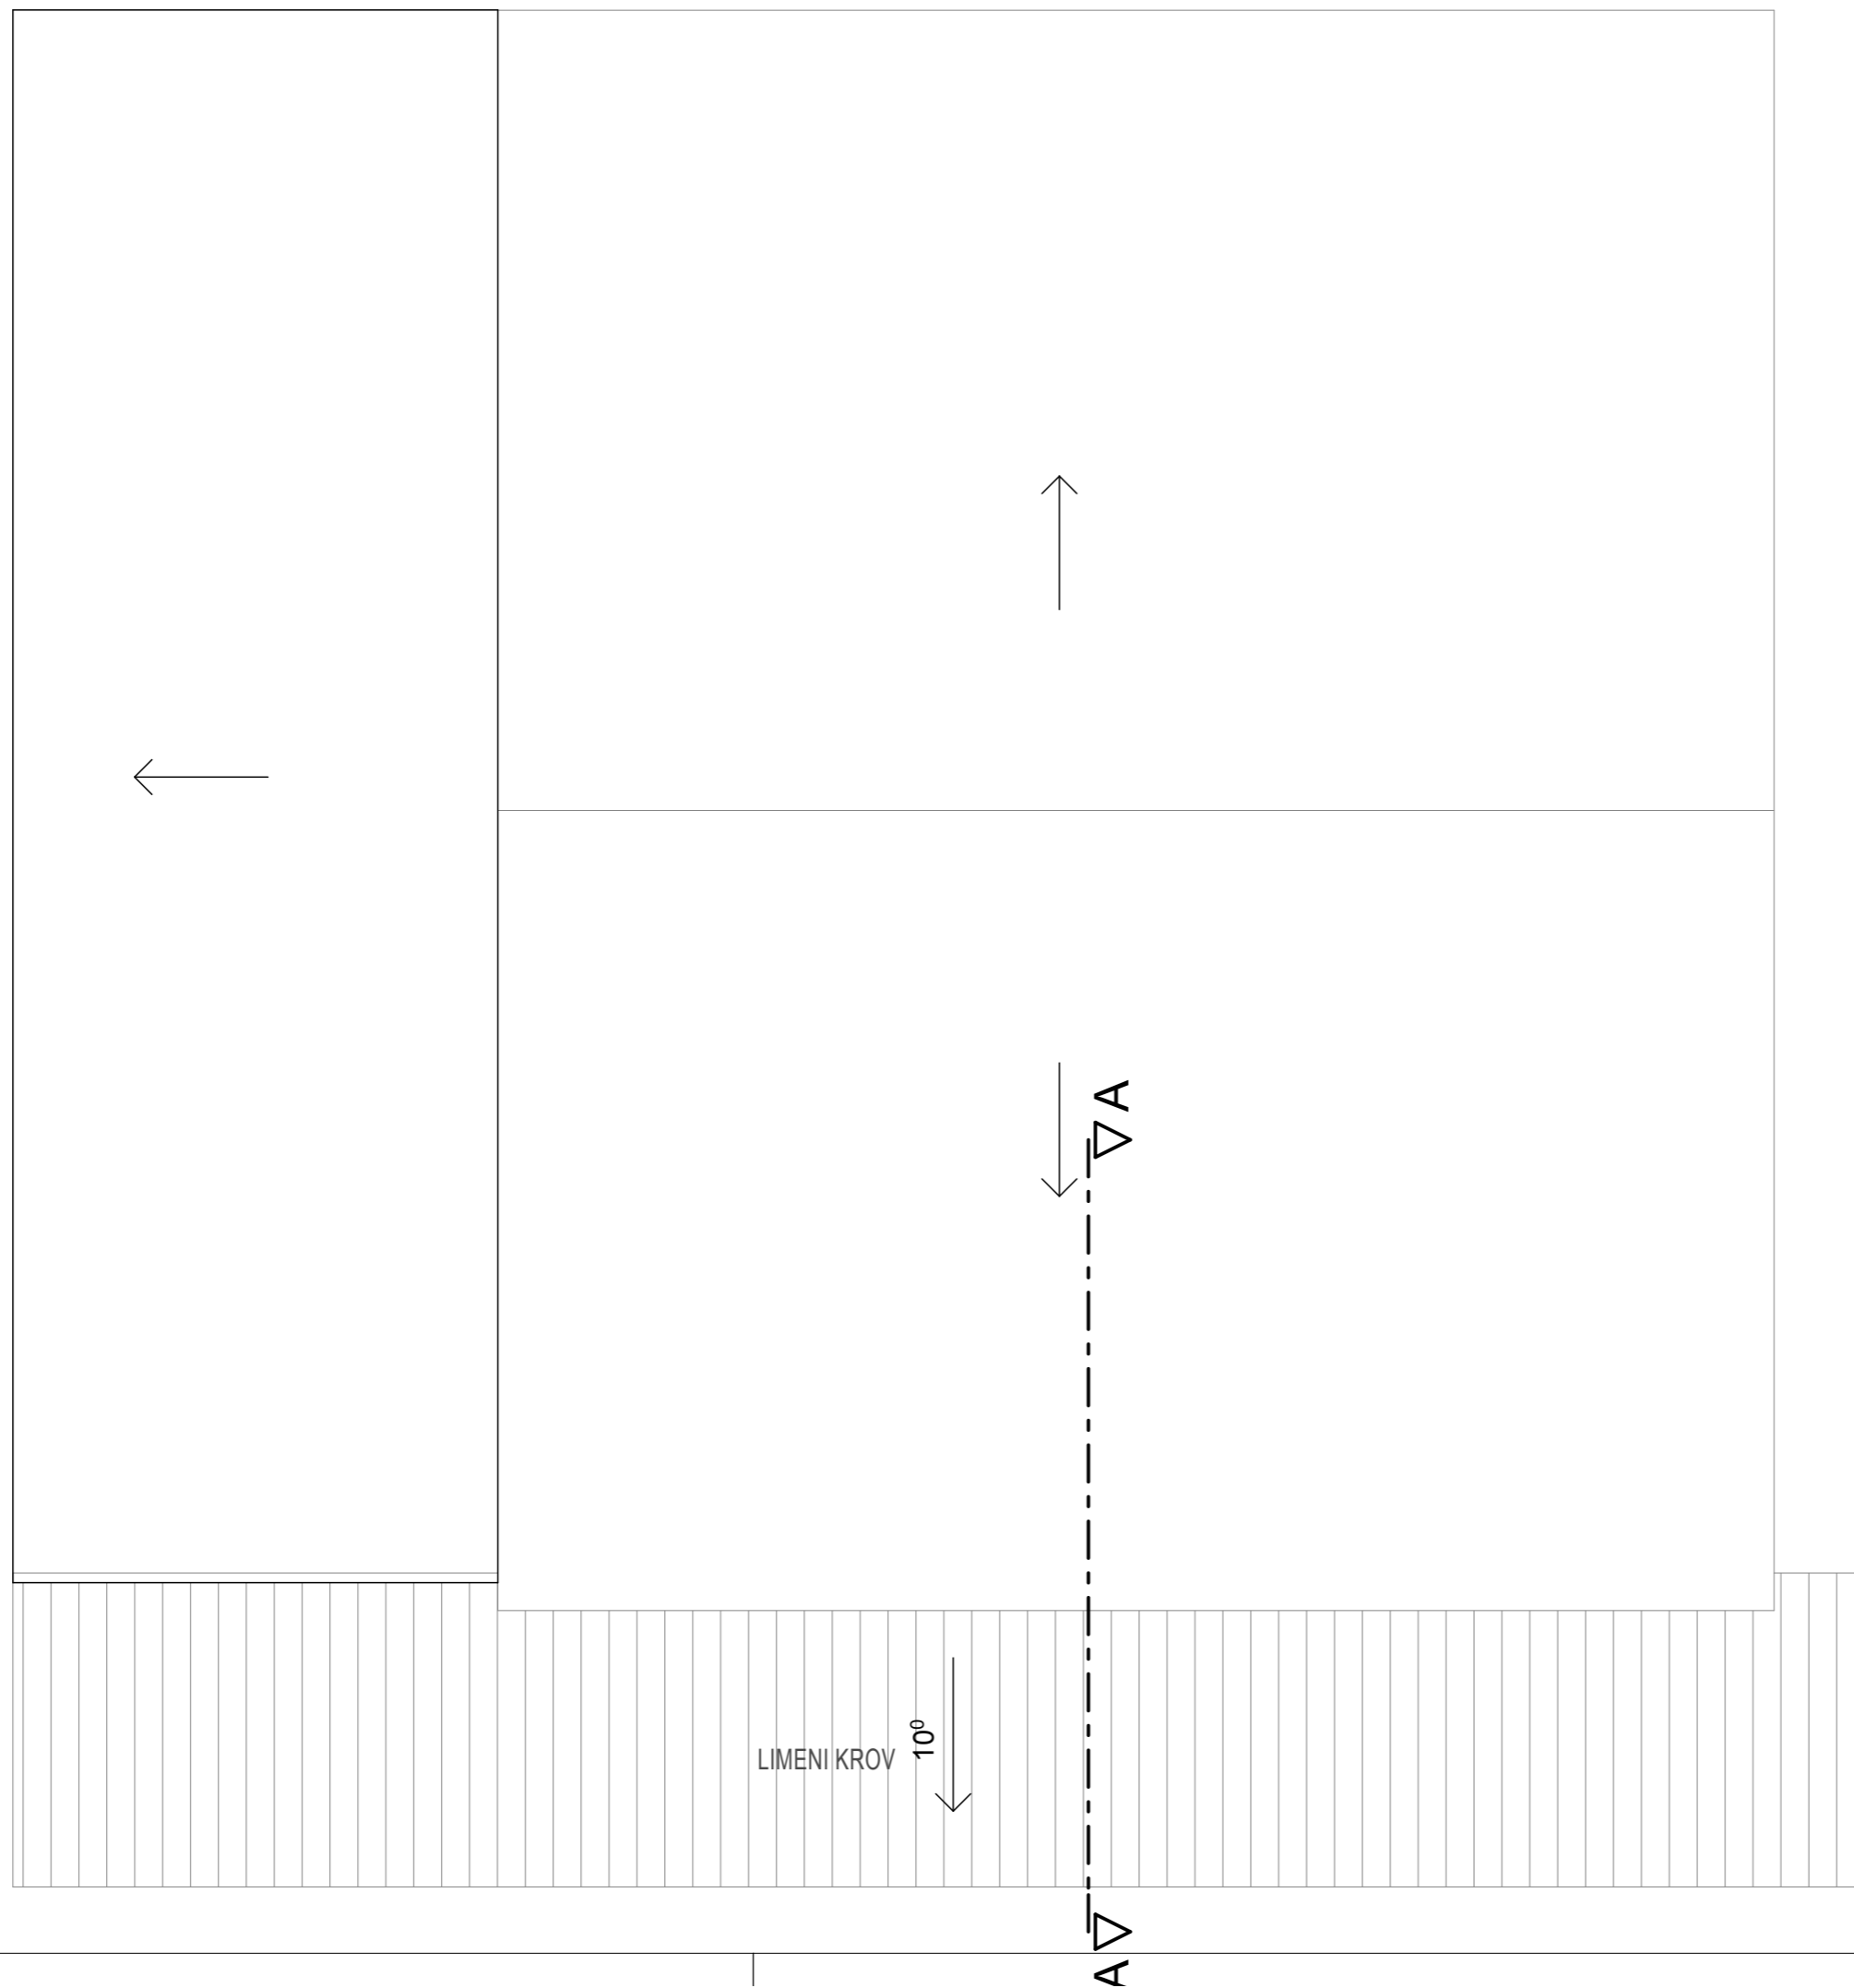

OPŠTE NAPOMENE:

1. Prije otpočinjanja radova sve mjere provjeriti na licu mjesta.
2. Neusaglašenosti i odstupanja u crtežima i/ili tekstualnim prilogima projekta, obavezno razriješiti sa autorom i odgovornim projektantom.
3. Izmjene u dijelu projekta za vrijeme građenja ,vršiti samo uz saglasnost autora i odgovornog projektanta.
4. Ne dozvoljavaju se izmjene na gradilištu za vrijeme izvođenja radova, bez saglasnosti autora, odgovornog projektanta i tehničkog nadzora.
5. Odgovornost za izmjene snosi lice koje je te izmjene odobrilo.
6. Visine parapeta su date od kote gotovog poda.
7. Visine prozora su date od kote zidnog dijela parapeta.
8. Visine vrata su date od kote gotovog poda.


PROJEKTANT: "CENTAR ZA PROJEKTOVANJE" DOO BAR		INVESTITOR: "PLAMENAC" DOO BAR	
<i>Objekat:</i>	UGOSTITELJSKA TERASA, MONTAŽNO - DEMONTAŽNA	<i>Lokacija:</i> BROJ 16.8 NA ŠETALIŠTU KRALJA NIKOLE, PO PROGRAMU PRIVREMENIH OBJEKATA NA PODRUČJU OPŠTINE BAR ZA PERIOD OD 2019. DO 2023.GOD. ODNOSNO NA DIELU KATAstarske PARCELE BROJ 5730 KO NOVI BAR, OPŠTINA BAR	
<i>Glavni inženjer:</i>	arh. Branimir Leković, dipl.ing.	<i>Vrsta tehničke dokumentacije:</i> IDEJNO RJEŠENJE	
<i>Odgovorni inženjer:</i>	arh. Branimir Leković, dipl.ing.	<i>Dio tehničke dokumentacije:</i> ARHITEKTURA	<i>Razmjera:</i> 1:50
<i>Saradnik/ci:</i>	mr arh. Velimir Leković dipl.ing. bsc. arh. Nina Jovičević	<i>Prilog:</i> OSNOVA KROVA	<i>Broj priloga:</i> 02 <i>Broj strane:</i> 03
<i>Datum izrade i M.P.</i>	2019	<i>Datum revizije i M.P.</i>	

OPŠTE NAPOMENE:


1. Prije otpočinjanja radova sve mjere provjeriti na licu mjesta.
2. Neusaglašenosti i odstupanja u crtežima i/ili tekstualnim prilogima projekta, obavezno razriješiti sa autorom i odgovornim projektantom.
3. Izmjene u dijelu projekta za vrijeme građenja ,vršiti samo uz saglasnost autora i odgovornog projektanta.
4. Ne dozvoljavaju se izmjene na gradilištu za vrijeme izvođenja radova, bez saglasnosti autora, odgovornog projektanta i tehničkog nadzora.
5. Odgovornost za izmjene snosi lice koje je te izmjene odobrilo.
6. Visine parapeta su date od kote gotovog poda.
7. Visine prozora su date od kote zidnog dijela parapeta.
8. Visine vrata su date od kote gotovog poda.

LEGENDA

-  DRVO
-  ZIDANI ZID
-  NADPROZORNIK
-  TEMELJ POSTOJEĆEG OBJEKTA

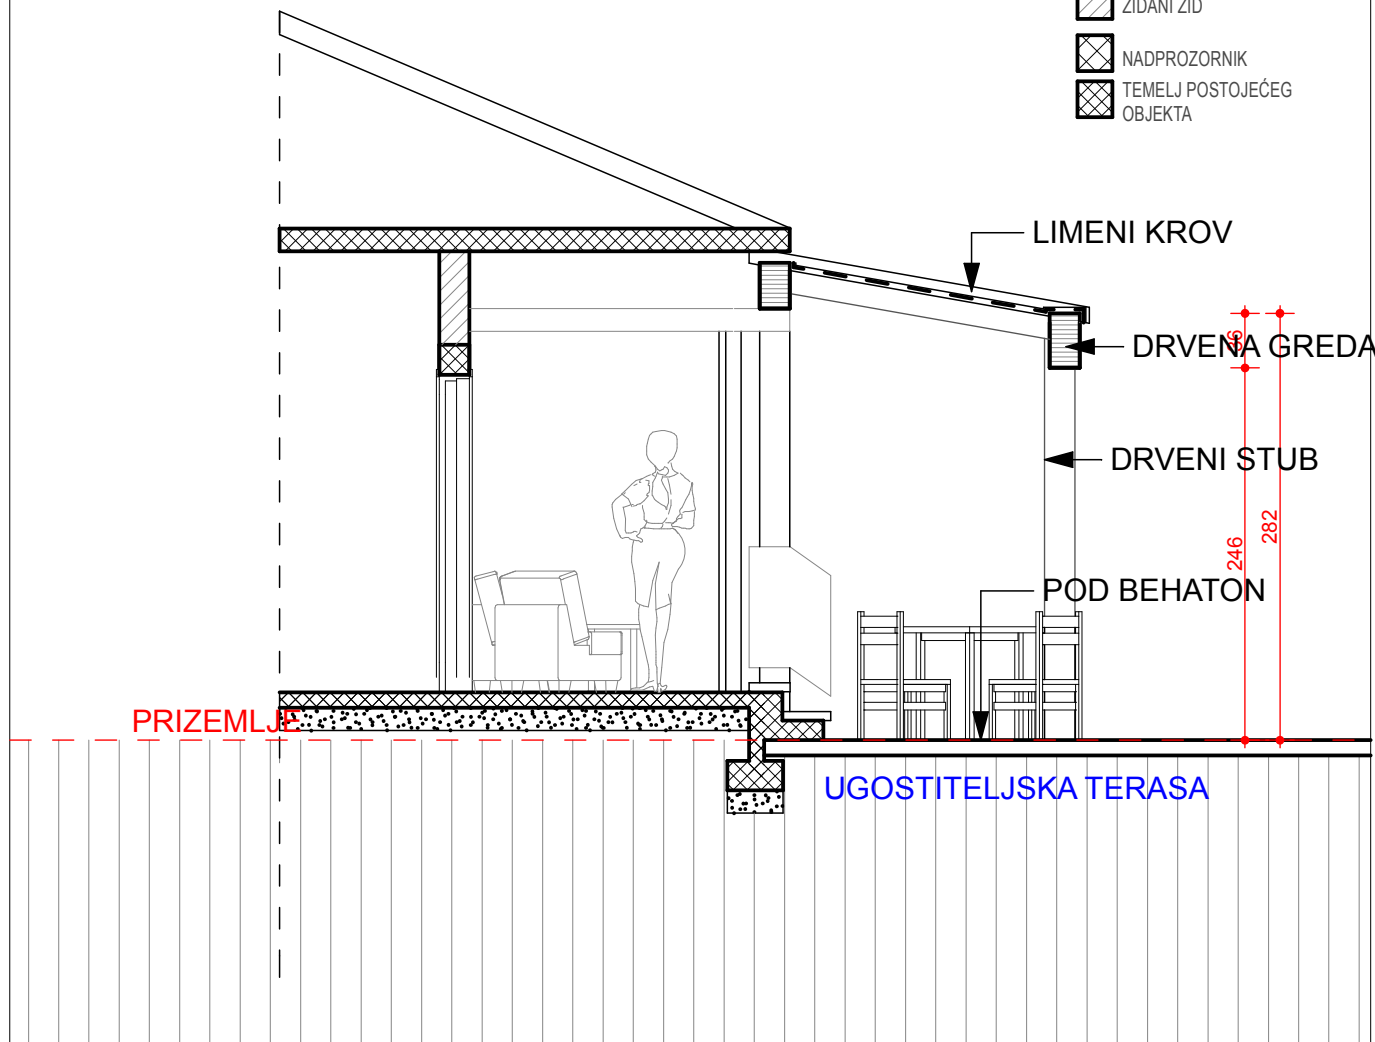

PROJEKTANT: "CENTAR ZA PROJEKTOVANJE" DOO BAR		INVESTITOR: "PLAMENAC" DOO BAR	
<i>Objekat:</i>	UGOSTITELJSKA TERASA, MONTAŽNO - DEMONTAŽNA	<i>Lokacija:</i> BROJ 16.8 NA ŠETALIŠTU KRALJA NIKOLE, PO PROGRAMU PRIVREMENIH OBJEKATA NA PODRUČJU OPŠTINE BAR ZA PERIOD OD 2019. DO 2023.GOD, ODNOSNO NA DIJELU KATAstarske PARCELE BROJ 5730 KO NOVI BAR, OPŠTINA BAR	
<i>Glavni inženjer:</i>	arh. Branimir Leković, dipl.ing.	<i>Vrsta tehničke dokumentacije:</i> IDEJNO RJEŠENJE	
<i>Odgovorni inženjer:</i>	arh. Branimir Leković, dipl.ing.	<i>Dio tehničke dokumentacije:</i> ARHITEKTURA	<i>Razmjera:</i> 1:50
<i>Saradnik/ci:</i>	mr arh. Velimir Leković dipl.ing. bsc. arh. Nina Jovičević	<i>Prilog:</i> PRESJEK A-A	<i>Broj priloga:</i> 03 <i>Broj strane:</i> 04
<i>Datum izrade i M.P.</i>	2019	<i>Datum revizije i M.P.</i>	

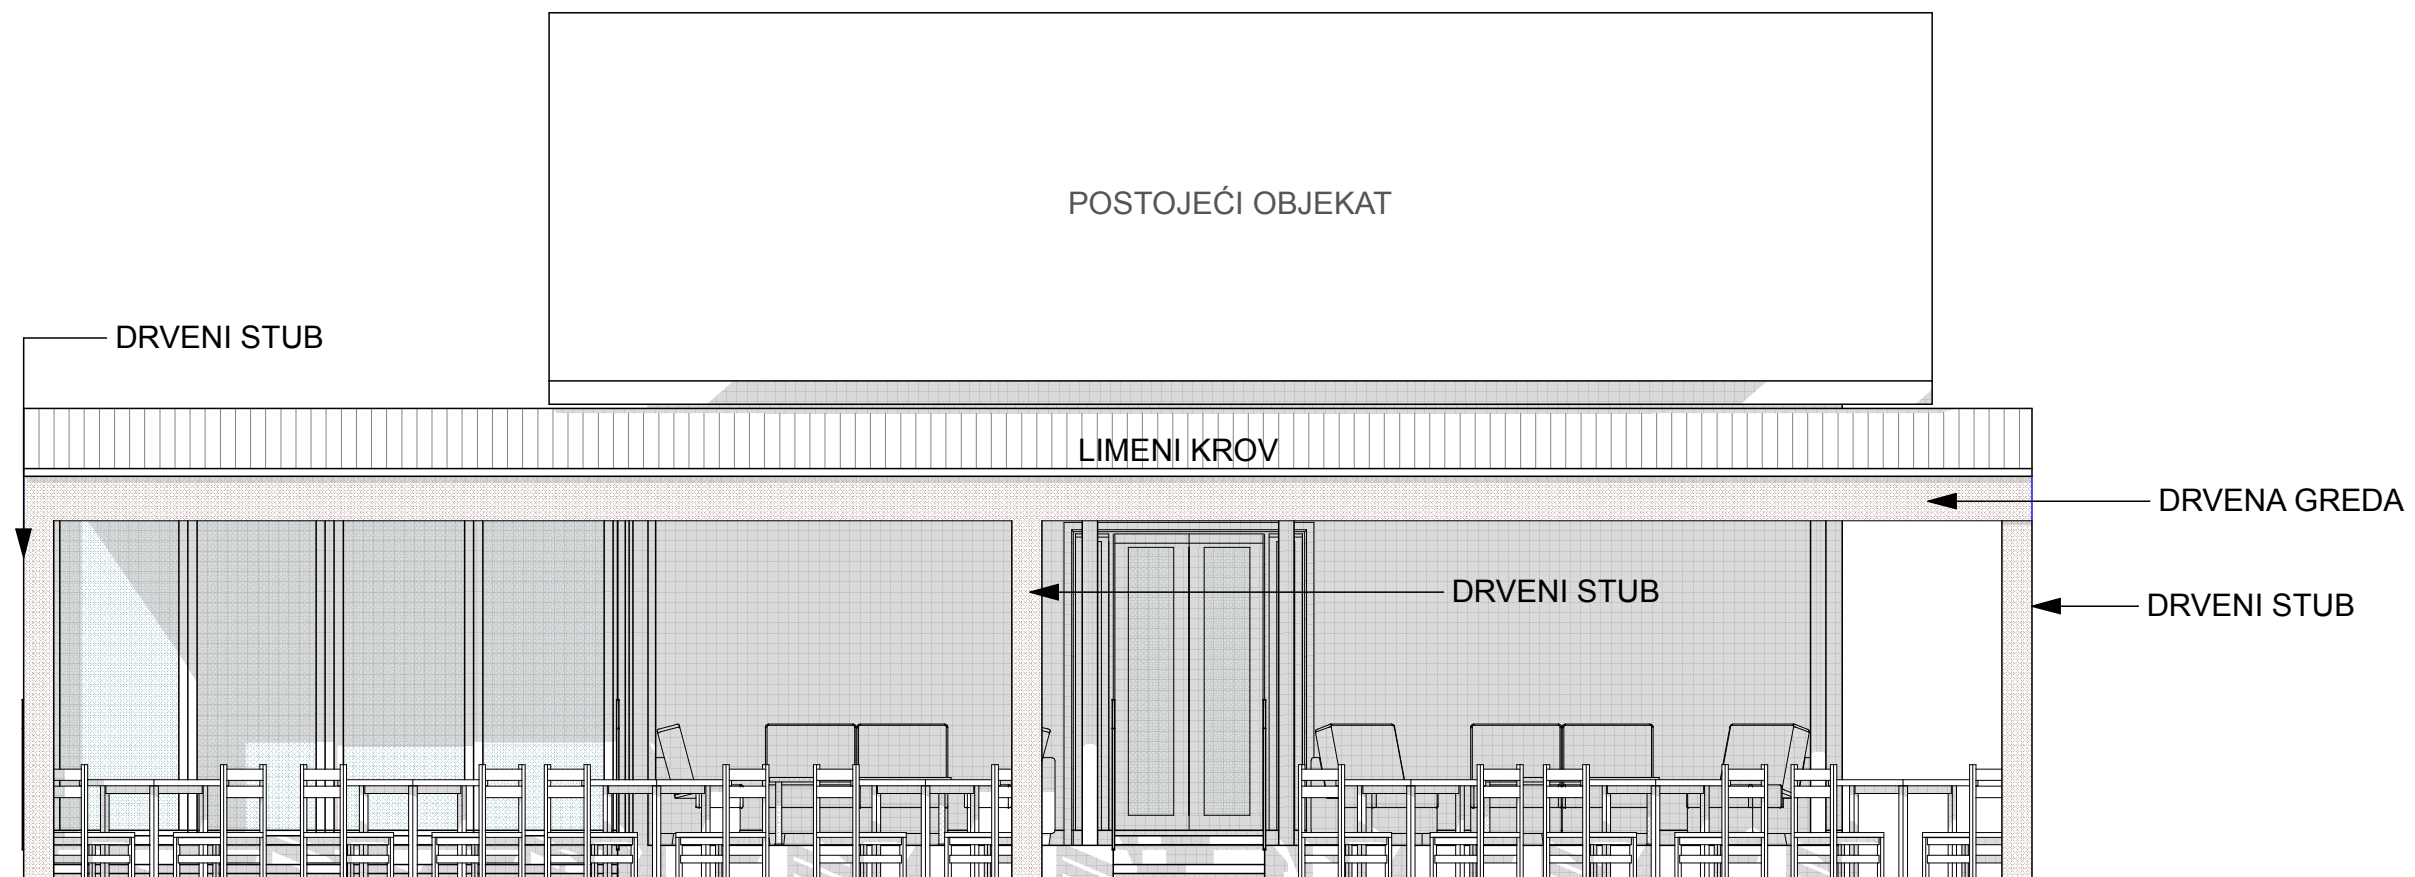

UGOSTITELJSKA TERASA

PROJEKTANT: "CENTAR ZA PROJEKTOVANJE" DOO BAR		INVESTITOR: "PLAMENAC" DOO BAR	
<i>Objekat:</i>	UGOSTITELJSKA TERASA, MONTAŽNO - DEMONTAŽNA	<i>Lokacija:</i> BROJ 16.8 NA ŠETALIŠTU KRALJA NIKOLE, PO PROGRAMU PRIVREMENIH OBJEKATA NA PODRUČJU OPŠTINE BAR ZA PERIOD OD 2019. DO 2023.GOD, ODNOSNO NA DIJELU KATASTARSKE PARCELE BROJ 5730 KO NOVI BAR, OPŠTINA BAR	
<i>Glavni inženjer:</i>	arh. Branimir Leković, dipl.ing.	<i>Vrsta tehničke dokumentacije:</i> IDEJNO RJEŠENJE	
<i>Odgovorni inženjer:</i>	arh. Branimir Leković, dipl.ing.	<i>Dio tehničke dokumentacije:</i> ARHITEKTURA	<i>Razmjera:</i> 1:50
<i>Saradnik/ci:</i>	mr arh. Velimir Leković dipl.ing. bsc. arh. Nina Jovičević	<i>Prilog:</i> ZAPADNA FASADA	<i>Broj priloga:</i> 04 <i>Broj strane:</i> 05
<i>Datum izrade i M.P.:</i>	2019	<i>Datum revizije i M.P.:</i>	

3D VIZUELIZACIJA SA PRIKAZOM POSTOJEĆEG TERENA

