



Investitor: d.o.o. »Extra pano« iz Bara
Projekat: Idejno rješenje
Lokacija: Broj 12.16, Kat. parcela broj 5783/1 KO Novi Bar, Opština Bar
Projektant: »ARHI-PRO OMEGA« DOO Makedonska E15, Bar, Crna Gora

OBRAZAC 1

elektronski potpis projektanta	elektronski potpis revidenta
--------------------------------	------------------------------

INVESTITOR¹ **d.o.o. »Extra pano« iz Bara**

OBJEKAT² **UGOSTITELJSKA TERASA**

LOKACIJA³ **BR. 12.16, KAT. PAR. BROJ 5783/1 KO NOVI BAR,
OPŠTINA BAR**

VRSTA I DIO
TEHNIČKE
DOKUMENTACIJE⁴ **IDEJNO RJEŠENJE**

PROJEKTANT⁵ **„ARHI-PRO OMEGA“ DOO Makedonska E15, BAR
Br.licence: UPI 107/7-6/2 od 06.02.2019.**

ODGOVORNO LICE⁶ **LEJLA ORLANDIĆ dipl.ek.**

GLAVNI INŽENJER⁷ **arh. IVANA KLIKOVAC dipl.ing.
Br.licence: UPI 107/7-564/2 od 21.03.2018.**

¹ Naziv/ime investitora

² Naziv projektovanog objekta

³ Mjesto građenja, planski dokument, urbanistička parcela, katastarska parcela

⁴ Idejno rješenje, idejni projekat, glavni projekat odnosno projekat izvedenog objekta

⁵ Naziv privrednog društva, pravnog lica odnosno preduzetnika koji je izradio tehničku dokumentaciju

⁶ Ime odgovornog lica u privrednom društvu, pravnom licu odnosno ime i prezime preduzetnika

⁷ Ime i prezime glavnog inženjera

SADRŽAJ

I OPŠTA DOKUMENTACIJA

- Naslovna strana – obrazac 1
- Ugovor između investitora i privrednog društva, pravnog lica za izradu tehničke dokumentacije
- Izvod iz CRPS-a za privredno društvo, pravno lice za izradu tehničke dokumentacije
- Licenca privrednog društva, pravnog lica za izradu tehničke dokumentacije
- Polisa osiguranja od profesionalne odgovornosti projektanta
- Licenca odgovornog inženjera
- Urbanističko – tehnički uslovi
- List nepokretnosti
- Ugovor o zakupu zemljišta

II PROJEKTNII ZADATAK

III TEHNIČKA DOKUMENTACIJA

- Tekstualna dokumentacija
 - Tehnički opis
- Grafička dokumentacija
 - Situacija
 - Osnove i presjeci
 - Izgledi
 - 3D prikaz



Investitor: d.o.o. »Extra pano« iz Bara

Projekat: Idejno rješenje

Lokacija: Broj 12.16, Kat. parcela broj 5783/1 KO Novi Bar, Opština Bar

Projektant: »ARHI-PRO OMEGA« DOO Makedonska E15, Bar, Crna Gora

I OPŠTA DOKUMENTACIJA

ARHITEKTONSKI BIRO



ARHI-PRO OMEGA

UGOVOR

Zaključen **10.09.2019.** u Baru između:

1. d.o.o. »EXTRA PANO«, iz Bara, u daljem tekstu **NARUČILAC** usluga i,

2. „ARHI-PRO OMEGA” DOO Makedonska E15, Bar, koga zastupa direktor Lejla Orlandić, u daljem tekstu **IZVRŠILAC** usluga

PREDMET UGOVORA:

Ovim Ugovorom Izvršilac usluga se obavezuje da Naručiocu usluga na način, pod uslovima i u rokovima utvrđenim ovim Ugovorom izradi tehničku dokumentaciju – **IDEJNO RJEŠENJE** privremenog objekta – ugostiteljske terase, na lokaciji br. 12.16, na katastarskoj parceli br. 5783/1, KO Novi Bar, Opština Bar, samo i isključivo prema važećem planu i UT uslovima, kao i na osnovu dostavljenog projektnog zadatka od strane naručioca.

Izvršilac se na osnovu ovog Ugovora obavezuje da obavlja različite usluge vezane za izradu tehničke dokumentacije. Izvršilac se obavezuje da izradi idejno rešenje, koje će omogućiti pribavljanje saglasnosti gradskog arhitekta.

Izvršilac izjavljuje i garantuje naručiocu:

- da ima licence, dozvole i kvalifikacije, koje se zahtijevaju zakonima Republike Crne Gore, kao i iskustvo u sličnim projektima, potrebno za vršenje usluga u skladu sa najvišim propisanim standardima
- da će obezbijediti stručan kadar, kako bi obezbijedio pravilno pružanje usluga prema Ugovoru
- da će saradivati u svakom trenutku sa Naručiocem i njegovim predstavnicima tokom pružanja usluga
- poštovanje sl. propisa: zakoni Republike Crne Gore kao i podzakonski akti, uredbe, pravilnici i bilo koja vrsta podzakonskih akata, koji se donose na nivou Republike

Član 1.

Vrijednost radova će se odrediti aneksom ovog Ugovora, a cijena će se računati prema metru kvadratnom BGP objekta.

Član 2.

Projektant se obavezuje da poslove navedene u predmetu Ugovora izvrši u predviđenom roku i prema smjernicama iz projektnog zadatka.

Član 3.

Odredbe ovog Ugovora se mogu mijenjati Aneksom ovog Ugovora.

Član 4.

U slučaju spora ugovorne strane će se truditi da spor riješe sporazumno i u duhu dobrih poslovnih odnosa, a ako to nije moguće, rješavanje će povjeriti Privrednom sudu u Podgorici.

Član 5.

Ovaj Ugovor sačinjen je u 2 (dva) istovjetna primjerka, od kojih svaka strana dobija po jedan primjerak.

Za Naručioca

Za Izvršioca

Popović Zlatko

Lejla Orlandić

Ovlašćeno lice - Zlatko Popović



Lejla Orlandić-direktor

U Baru, dana 10.09.2019.



CRNA GORA
MINISTARSTVO FINANSIJA CRNE GORE
PORESKA UPRAVA
CENTRALNI REGISTAR PRIVREDNIH SUBJEKATA

Broj: 5 - 0865242 / 001

U Podgorici, dana 04.12.2018.godine

Poreska uprava - Centralni registar privrednih subjekata u Podgorici, na osnovu člana 83 i 86 Zakona o privrednim društvima ("Sl.list RCG", br.6/02 i "Sl.list", br.17/07 ... 40/11), rješavajući po prijavi za registraciju osnivanja društva sa ograničenim odgovornošću "ARHI - PRO OMEGA" DRUŠTVO SA OGRANIČENOM ODGOVORNOŠĆU - BAR, broj 273852 podnijetoj dana 03.12.2018. u 10:14:48, preko

Ime i prezime: TATJANA PEJOVIĆ

JMBG ili br.pasoša: 0103956215017 CRNA GORA

Adresa: MILA RADUNOVIĆA BB. PODGORICA CRNA GORA

donosi

RJEŠENJE

Registruje se osnivanje "ARHI - PRO OMEGA" DRUŠTVO SA OGRANIČENOM ODGOVORNOŠĆU - BAR sa sljedećim podacima:

Skraćeni naziv:	ARHI - PRO OMEGA
Oblik organizovanja:	DRUŠTVO SA OGRANIČENOM ODGOVORNOŠĆU
Nastanak:	Osnivanjem
Registarski broj:	50865242
PIB:	03231186
Datum statuta:	29.11.2018.
Datum ugovora:	29.11.2018.
Adresa uprave - sjedište:	UL. MAKEDONSKA E 15 BAR
Adresa za prijem službene pošte:	UL. MAKEDONSKA E 15 BAR
Adresa glavnog mjesta poslovanja:	UL. MAKEDONSKA E 15 BAR
Pretežna djelatnost:	7112 Inženjerske djelatnosti i tehničko savjetovanje
Oblik svojine:	Društvena
Kontakt:	Telefon: +38267226799
Podaci o osnovnom kapitalu:	Ukupni kapital: 1,00 Euro Novcani: 1,00 Euro Nenovcani: 0,00 Euro
Porijeklo kapitala:	Domaći
Obavljanje spoljno-trgovinskog poslovanja:	DA



CRNA GORA
MINISTARSTVO FINANSIJA CRNE GORE
PORESKA UPRAVA
CENTRALNI REGISTAR PRIVREDNIH SUBJEKATA

Broj: 5 - 0865242 / 001

U Podgorici, dana 04.12.2018.godine

Poreska uprava - Centralni registar privrednih subjekata u Podgorici, na osnovu člana 83 i 86 Zakona o privrednim društvima ("Sl.list RCG", br.6/02 i "Sl.list", br.17/07 ... 40/11), rješavajući po prijavi za registraciju osnivanja društva sa ograničenim odgovornošću "ARHI - PRO OMEGA" DRUŠTVO SA OGRANIČENOM ODGOVORNOŠĆU - BAR, broj 273852 podnijetoj dana 03.12.2018. u 10:14:48, preko

Ime i prezime: TATJANA PEJOVIĆ

JMBG ili br.pasoša: 0103956215017 CRNA GORA

Adresa: MILA RADUNOVIĆA BB. PODGORICA CRNA GORA

donosi

RJEŠENJE

Registruje se osnivanje "ARHI - PRO OMEGA" DRUŠTVO SA OGRANIČENOM ODGOVORNOŠĆU - BAR sa sljedećim podacima:

Skraćeni naziv:	ARHI - PRO OMEGA
Oblik organizovanja:	DRUŠTVO SA OGRANIČENOM ODGOVORNOŠĆU
Nastanak:	Osnivanjem
Registarski broj:	50865242
PIB:	03231186
Datum statuta:	29.11.2018.
Datum ugovora:	29.11.2018.
Adresa uprave - sjedište:	UL. MAKEDONSKA E 15 BAR
Adresa za prijem službene pošte:	UL. MAKEDONSKA E 15 BAR
Adresa glavnog mjesta poslovanja:	UL. MAKEDONSKA E 15 BAR
Pretežna djelatnost:	7112 Inženjerske djelatnosti i tehničko savjetovanje
Oblik svojine:	Društvena
Kontakt:	Telefon: +38267226799
Podaci o osnovnom kapitalu:	Ukupni kapital: 1,00 Euro Novcani: 1,00 Euro Nenovcani: 0,00 Euro
Porijeklo kapitala:	Domaći
Obavljanje spoljno-trgovinskog poslovanja:	DA



CRNA GORA
MINISTARSTVO FINANSIJA
PORESKA UPRAVA
Broj: 80-01-15194-1
Područna jedinica Bar
BAR, 04.12.2018. godine

Na osnovu člana 6 stav 1 Zakona o objedinjenoj registraciji i sistemu izvještavanja o obračunu i naplati poreza i doprinosa ("Sl.list RCG", br. 29/05 i "Sl.list CG", br. 75/10), člana 27 stav 3 Zakona o poreskoj administraciji ("Sl.list RCG", br. 65/01 i 80/04 i "Sl.list CG", br. 20/11 ... 47/17) i člana 24 Zakona o upravnom postupku ("Sl.list CG", br. 56/14, 20/15, 40/16 i 37/17) Poreska uprava, d o n o s i

RJEŠENJE O REGISTRACIJI

Upisuje se u registar poreskih obveznika:

Naziv: "ARHI - PRO OMEGA" DRUŠTVO SA OGRANIČENOM ODGOVORNOŠĆU -
BAR

BAR

Poreskom obvezniku se dodjeljuje:

PIB 0 3 2 3 1 1 8 6

(Matični broj)

8 0 9

(Šifra područne jedinice poreskog organa)

Datum upisa u registar: 04.12.2018. godine.

Poreski obveznik je dužan da obavijesti poreski organ o svim promjenama podataka iz registra poreskog obveznika (član 33 Zakona o poreskoj administraciji) u roku od 15 dana od dana nastanka promjene.

Uputstvo o pravnom sredstvu: Protiv ovog Rješenja može se izjaviti žalba Ministarstvu finansija CG - Odsjek za drugostepeni poreski i carinski postupak, u roku od 15 dana od dana prijema Rješenja. Žalba se predaje preko ove Područne jedinice i taksira administrativnom taksom u iznosu od 8,00 €, shodno Tarifnom broju 5 Taksene tarife za administrativne takse. Taksa se uplaćuje u korist računa broj 832-3161-26 - Administrativna taksa.



NAČELNICA
Dusanna Vujović
Sonja Cikić



CRNA GORA

MINISTARSTVO ODRŽIVOG RAZVOJA
I TURIZMA

DIREKTORAT ZA INSPEKCIJSKI NADZOR I
LICENCIRANJE

Direkcija za licenciranje

Broj: UPI 107/7-6/2

Podgorica, 06.02.2019. godine

»ARHI-PRO OMEGA« D.O.O. Bar

Makedonska E15
BAR

U prilogu ovog dopisa, dostavlja Vam se rješenje, broj i datum gornji.

OVLAŠĆENO SLUŽBENO LICE

Nikola Petrović



Dostavljeno:

-Naslovu;

-a/a.

MINISTARSTVO ODRŽIVOG RAZVOJA I TURIZMA
DIREKTORAT ZA INSPEKCIJSKI NADZOR
I LICENCIRANJE

Direkcija za licenciranje

Broj: UPI 107/7-6/2

Podgorica, 06.02.2019. godine

Ministarstvo održivog razvoja i turizma, rješavajući po zahtjevu »ARHI-PRO OMEGA« D.O.O. Bar, za izdavanje licence projektanta i izvođača radova, na osnovu člana 135 st. 1 i 2 Zakona o planiranju prostora i izgradnji objekata ("Službeni list Crne Gore" br. 64/17) i člana 46 stav 1 Zakona o upravnom postupku ("Službeni list Crne Gore" br. 56/14, 20/15, 40/16 i 37/17), donosi

RJEŠENJE

1. IZDAJE SE »ARHI-PRO OMEGA« D.O.O. Bar, LICENCA projektanta i izvođača radova.
2. Ova Licenca se izdaje na 5 (pet) godina.

Obrazloženje

Aktom, br.UPI 107/7-6/1 od 01.02.2019.godine, »ARHI-PRO OMEGA« D.O.O. Bar, obratilo se ovom ministarstvu za izdavanje licence projektanta i izvođača radova.

Uz zahtjev imenovano privredno društvo, dostavilo je ovom ministarstvu sledeće dokaze:

- Rješenje Ministarstva održivog razvoja i turizma br. UPI 107/7 – 564/2 od 21.03.2018.godine, kojim je Klikovac Ivani, diplomiranom inženjeru arhitekture, izdata licenca ovlašćenog inženjera za obavljanje djelatnosti izrade tehničke dokumentacije i građenja objekta;
- Ugovor o radu zaključen između poslodavca »ARHI-PRO OMEGA« D.O.O. Bar i Kolikovac Ivane, od 01.02.2019.godine, gdje je u čl. 2 Ugovora imenovani zasnovao radni odnos u navedeno privredno društvo na neodređeno vrijeme;
- Izvod iz Centralnog Registra Privrednih subjekata Poreske uprave za imenovano privredno društvo, registarski broj: 5 – 0865242/001 od 04.12.2018.godine.

Ministarstvo održivog razvoja i turizma, razmotrilo je podnijeti zahtjev pa je odlučilo kao u dispozitivu ovog rješenja, a ovo iz sledećih razloga:

Naime, članom 122 stav 1 Zakona o planiranju prostora i izgradnji objekata („Službeni list Crne Gore“ broj 64/17), propisano je da privredno društvo koje izrađuje tehničku dokumentaciju (projektant), odnosno privredno društvo koje gradi objekat (izvođač radova), dužno je da za obavljanje djelatnosti izrade tehničke dokumentacije dijela tehničke dokumentacije, odnosno građenje ili izvođenje pojedinih radova ovlašćeni inženjer može da bude fizičko lice koje obavlja poslove izrade tehničke dokumentacije odnosno građenje ili izvođenje pojedinih vrsta radova na građenju objekta, ima najmanje jednog zaposlenog ovlašćenog inženjera po vrsti projekta, koji izrađuje i to: arhitektonski, građevinski, elektrotehnički i mašinski projekat, odnosno vrsti radova koje izvodi na osnovu tih projekata. Stavom 2 istog člana Zakona, propisano je da obavljanje pojedinih poslova iz stava 1 ovog člana, projektant, odnosno izvođač radova može da obezbijedi na osnovu zaključenog ugovora sa drugim privrednim društvom koje ima zaposlenog ovlašćenog inženjera za određenu vrstu projekta, odnosno radova.

Članom 3 stav 1 tačka 3 Pravilnika o načinu i postupku izdavanja, mirovanja licence i načinu vođenja registara licenci („Službeni list Crne Gore“ broj 79/17), utvrđene su vrste licenci, a između ostalih i licenca projektanta i izvođača radova, koja se izdaje privrednom društvu za obavljanje djelatnosti izrade tehničke dokumentacije i građenje objekta.

Članom 5 stav 1 tač. 1-2. Pravilnika, utvrđeno je da se u postupku izdavanja licence projektanta, odnosno izvođača radova, provjerava: da li podnosilac zahtjeva u radnom odnosu ima zaposlenog ovlašćenog inženjera i licencu ovlašćenog inženjera.

Članom 137 stav 2 Zakona, propisano je da se licenca za privredno društvo, izdaje se na pet godina.

Rješavajući po predmetnom zahtjevu, a na osnovu uvida u dostavljene dokaze, ovo ministarstvo nalazi, da su se u konkretnoj pravnoj stvari stekli uslovi za primjenu čl. 122 stav 1 i 135 stav 2 Zakona o planiranju prostora i izgradnji objekata, a u vezi čl 3 stav 1 tač. 1 i čl. 4 Pravilnika o načinu i postupku izdavanja, mirovanja licence i načinu vođenja registara licenci.

Saglasno izloženom, riješeno je kao u dispozitivu ovog rješenja.

PRAVNA POUKA: Protiv ovog rješenja može se pokrenuti upravni spor tužbom kod Upravnog suda Crne Gore u roku od 20 dana od dana prijema istog.

OVLAŠĆENO SLUŽBENO LICE
Nikola Petrović



LOVČEN

OSIGURANJE A.D. PODGORICA

FILIJALA
POSLOVNICA

Filijala Bar



POLISA BROJ

0582191/8

TARIFA / TAR. GRUPA

13110ODP

VRSTA OSIGURANJA

Osiguranje projekt

ZAMJENA POLISE/L.P.

VEZA SA POLISOM BR.

OSIGURANJA IMOVINE

Ugovarač osiguranja **ARHI PRO OMEGA DOO**

Matični broj **03231186** Adresa **Ul. Makedonska E15**

Osiguranik **ARHI PRO OMEGA DOO**

Matični broj **03231186** Adresa **Ul. Makedonska E15**

1. Kratkoročno 2. Dugoročno 3. Višegodišnje na god. Poče **06.02.2019 08:39**

Ovo osiguranje zaključeno je na osnovu Zakona o obligacionim odnosima i

Opšti uslovi za osiguranje projektantake odgovornosti (US-odp/99-06-cg)

koji su ugovaraču osiguranja uručeni uz ovu polisu (osim z.o.o.) i čine sastavni dio ove polise, što potvrđuje svojim potpisom ugovarač osiguranja.

NAČIN OSIGURANJA:

Naknada po ovoj polisi je naplativa ukoliko je plaćena dospjela premija,

Projektantska odgovornost

Rb	O S I G U R A V A S E:	Suma osiguranja (€)	Premija (€)
1	Osiguranjem su pokriveni odštetni zahtjevi (zahtjevi za naknadu štete), ispostavljeni osiguraniku za štete nastale usled greške u tehničko računskim i statičkim osnovama, te izračunavanjima, kalkulacijama, konstrukciji i tehničkoj izradi projektne dokumentacije, ukoliko greška, za vrijeme pokriva osiguranja, ima za posledicu oštećenje ili uništenje osiguranog objekta, (takozvana fizička oštećenja), koji se izvodi odnosno izgrađuje/montira po projektu kojeg je izradio osiguranik. Po ovim uslovima se pod objektima smatraju kako građevinski objekti tako i mašinska, električna i druga (ostala) oprema. Predviđena vrijednost svih projektnih radova u narednoj osiguravajućoj godini - 16000€. Isključeno je osiguravajuće pokrivenje koje se odnosi na greške koje proizilaze iz tehničkog nadzora ili konsaltinga. Isključeno je pokrivenje za greške, odnosno troškove, koji nemaju za posledicu fizičko oštećenje, već potrebu za izradom, nabavkom ili ugradnjom novog elementa ili dijela.	100,000.00	221.76
	Porez 9% 9 %		19.96
	trajanje do 1 godine 100 %		0.00
	Osiguranik kod svake štete učestvuje sa 10% od priznate štete a min 0,3% od sume osiguranja na polisi 0 %		0.00

NAPOMENA:

Isključeno pokrivenje tokom garancije. Učešće u šteti 10% a minimalno 0,3% od sume osiguranja. Godišnji agregat: 100.000€.

BRUTO PREMIJA:

PREMIJA ZA NAPLATU:

241.72

Trajanje osiguranja od **06.02.2019 08:39** do **06.02.2020 08:39** Broj osiguranih objekata **1**

Matični broj zastupnika **13110ODP** Osiguravač zadržava pravo ispravke računске ili neke druge greške učinjene osiguranjem

POPOVIĆ ALEXANDRA

u **Baru**, dana **06.02.**, 20**19** god.

OSIGURAVAČ

ARHI PRO OMEGA DOO
UGOVARAČ OSIGURANJA



CRNA GORA

MINISTARSTVO ODRŽIVOG RAZVOJA
I TURIZMA

Direktorat za inspekcijske poslove
i licenciranje
Direkcija za licence
Broj: UPI 107/7-564/2
Podgorica, 21.03.2018.godine

IVANA KLIKOVAC

GOLUBOVCI
Bistrice, bb

U prilogu dopisa dostavljamo vam rješenje, broj i datum gornji.

OVLAŠĆENO SLUŽBENO LICE

Nataša Pavićević

Dostavljeno:

- Naslovu:
- a/a

MINISTARSTVO ODRŽIVOG RAZVOJA I TURIZMA
DIREKTORAT ZA INSPEKCIJSKI NADZOR
I LICENCIRANJE

Direkcija za licenciranje

Broj: UPI 107/7-564/2

Podgorica, 21.03.2018.godine

Ministarstvo održivog razvoja i turizma, rješavajući po zahtjevu IVANE KLIKOVAC dipl.inženjer arhitekture iz Bačke Palanke – Republika Srbija sa privremenim boravkom u Crnoj Gori – Golubovci - Bistrice, za izdavanje licence za ovlašćenog inženjera, na osnovu člana 135 st. 1 i 2 Zakona o planiranju prostora i izgradnji objekata ("Službeni list Crne Gore" br. 64/17) i člana 46 stav 1 Zakona o upravnom postupku ("Službeni list Crne Gore" br. 56/14, 20/15, 40/16 i 37/17), donosi

R J E Š E N J E

1. IZDAJE SE IVANI KLIKOVAC dipl.inženjeru arhitekture iz Bačke Palanke – Republika Srbija, sa privremenim boravkom u Crnoj Gori, LICENCA ovlašćenog inženjera za obavljanje djelatnosti izrade tehničke dokumentacije i građenje objekta.
2. Ova Licenca se izdaje na neodređeno vrijeme.

O b r a z l o ž e n j e

Aktom, br.UPI 107/7-564/1 od 15.02.2018.godine, IVANA KLIKOVAC dipl.inženjer arhitekture iz Bačke Palanke – Republika Srbija sa privremenim boravkom u Crnoj Gori, obratila se ovom ministarstvu zahtjevom za izdavanje licence ovlašćenog inženjera za obavljanje djelatnosti izrade tehničke dokumentacije i građenje objekta.

Uz zahtjev imenovani je ovom ministarstvu dostavio sledeće dokaze:

- Ovjerenu fotokopiju diplome o stečenom visokom obrazovanju na Građevinsko – arhitektonskom fakultetu u Nišu – Republika Srbija - dipl.inženjer arhitekture, br.1854 od 01.10.2012.godine;
- Rješenje Ministarstva prosvjete, br.UPI 05-1-1685/2 od 20.01.2014.godine, kojim se Ivani Anđelković, priznaje Uvjerenje o stečenom visokom obrazovanju i stručnom nazivu dipl.inženjer arhitekture, na na Građevinsko – arhitektonskom fakultetu u Nišu – Republika Srbija;
- Ovjereni dozvola za privremeni boravak u Crnoj Gori;
- Ovjereni fotokopija radne knjižice;
- Ovjereni fotokopija pasoša;
- Referenc lista za Ivanu Klikovac, dipl.inž.arh.izdata od strane »LUXSEI« DOO iz Bara, br.02/17;
- Referenc lista za Ivanu Klikovac, dipl.inž.arh.izdata od strane »KONSTANCA« DOO iz Bara;

- Referenc lista za Ivanu Klikovac, dipl.inž.arh.izdata od strane »GEOSPECSTROJ« DOO iz Budve;
- Preporuka za Ivanu Klikovac, dipl.inž.arh, izdata od strane Opštinske uprave Opštine Bačka Palanka, Republika Srbija, od 30.06.2012.godine;
- Ugovor o stručnom osposobljavanju, zaključen između Ivane Anđelković iz Bačke Palanke, dipl.inž.arh. i Opštinske uprave Bačka Palanka;
- Ugovor o radu, zaključen između Ivane Klikovac iz Bačke Palanke i »LUXSEJ« DOO iz Bara od 30.04.2013.godine;
- Uvjerenje Ministarstva pravde, br.05/2-72-2509/18/67 od 16.03.2018.godine, kojim se potvrđuje da u kaznenoj evidenciji ne postoje podaci o osuđivanosti za imenovanu.

Ministarstvo održivog razvoja i turizma, razmotrilo je podnijeti zahtjev pa je odlučilo kao u dispozitivu ovog rješenja, a ovo sa sledećih razloga:

Naime, članom 123 stav 1 Zakona o planiranju prostora i izgradnji objekata (»Službeni list Crne Gore « br. 64/17), propisano je da ovlašćeni inženjer može da bude fizičko lice koje obavlja poslove izrade tehničke dokumentacije odnosno građenje objekta, odgovarajuće struke, sa visokim obrazovanjem, odnosno najmanje kvalifikacijom VII1 podnivoa okvira kvalifikacije i najmanje tri godine radnog iskustva na stručnim poslovima izrade tehničke dokumentacije i građenja objekta.

Članom 3 stav 1 tačka 1 Pravilnika o načinu i postupku izdavanja, mirovanja licence i načinu vođenja registara licenci („ Službeni list Crne Gore „ br. 79/17), utvrđene su vrste licenci, a između ostalih i licenca ovlašćenog inženjera koja se izdaje fizičkom, licu za obavljanje djelatnosti izrade tehničke dokumentacije i građenje objekta.

Članom 4 stav 1 tač. 1-4. Pravilnika, utvrđeno je da se u postupku izdavanja licence ovlašćenog inženjera, provjerava: 1) identitet podnosioca zahtjeva; 2) da li podnosilac zahtjeva posjeduje visoko obrazovanje, odnosno najmanje kvalifikacije VII1 podnivoa okvira kvalifikacija, odnosno da li je izvršeno priznavanje inostrane obrazovne isprave najmanje kvalifikacije VII1 podnivoa okvira kvalifikacija; 3) da li podnosilac zahtjeva ima najmanje tri godine radnog iskustva na stručnim poslovima izrade tehničke dokumentacije i građenju objekta sa visokim obrazovanjem, odnosno najmanje kvalifikacije VII1 podnivoa okvira kvalifikacije i 4) da li je podnosilac zahtjeva osuđivan za krivično djelo za koje se gonjenje preduzima po službenoj dužnosti.

Stavom 3 istog člana Pravilnika, utvrđeno je da se radno iskustvo u smislu stava 1 tačka 3 ovog člana, smatra radno iskustvo u svojstvu saradnika na izradi tehničke dokumentacije na građenju objekta, odnosno izvođenja pojedinih radova na građenju objekta. Stavom 4 istog člana Pravilnika, utvrđeno je da se izuzetno od stava 3 ovog člana, fizičkom licu koje posjeduje licencu za izradu tehničke dokumentacije i građenje objekata, izdatu po propisima koji su važili do donošenja ovog propisa, radno iskustvo može dokazati na osnovu uvida u dokumentaciju koja je bila osnov za njeno izdavanje. Članom 137 stav 1 Zakona, propisano je da se licenca za fizičko lice izdaje na neodređeno vrijeme.

Rešavajući po predmetnom zahtjevu, a na osnovu uvida u dostavljene dokaze, ovo ministarstvo nalazi, da su se u konkretnoj pravnoj stvari stekli uslovi za primjenu čl. 123 stav 1 i 135 stav 2 Zakona o planiranju prostora i izgradnji objekata, a u vezi čl 3 stav 1 tač. 1 i čl. 4 Pravilnika o načinu i postupku izdavanja, mirovanja licence i načinu vođenja registara licenci.

Saglasno izloženom, riješeno je kao u dispozitivu ovog rješenja.


PRAVNA POUKA: Protiv ovog rješenja može se pokrenuti upravni spor tužbom kod Upravnog suda Crne u roku od 20 dana od dana prijema istog.

OVLAŠĆENO SLUŽBENO LICE

Nataša Pavićević



URBANISTIČKI USLOVI

1.	<p style="text-align: center;"><u>Sekretarijat za uređenje prostora</u></p> <p>Broj: 07-352/19-855</p> <hr/> <p>Datum: 26.08.2019.god.</p> <hr/>	 <p style="text-align: center;">Crna Gora OPŠTINA BAR</p>
2.	<p>Sekretarijat za uređenje prostora Opštine Bar, rješavajući po zahtjevu Popović Zlatka- DOO »Extra pano« iz Bara, na osnovu člana 116 Zakona o planiranju prostora i izgradnji objekata (Sl. List »CG«, broj 64/17, 44/18, 63/18 i 11/19),Pravilnika o bližim uslovima za postavljanje odnosno građenje privremenih objekata, uređaja i opreme (Sl. List »CG«, broj 64/17), Odluke donošenju programa građenja, postavljanja i uklanjanja privremenih objekata na teritoriji Opštine Bar (Sl. List CG-opštinski propisi, broj 13/19) i Programa privremenih objekata na području Opštine Bar za period od 2019.godine do 2023.godine(Sl.List CG-opštinski propisi, broj 13/19), Ugovora o zakupu zemljišta broj 04-460/19-1331, od 22.08.2019.godine, izdaje:</p>	
3.	<p>URBANISTIČKE USLOVE</p> <p>za izradu tehničke dokumentacije</p>	
4.	<p style="text-align: center;">za postavljanje privremenog objekta: Ugostiteljska terasa – lokacija označena br. 12.16, u ulici Vladimira Rolovića, (ispred ugostiteljskog objekta-caffe bar "Green mill",u ulici Vladimira Rolovića, na kat.parceli broj 5783/1, KO Novi Bar), u Baru, predviđena - Programom privremenih objekata na području Opštine Bar za period od 2019. do 2023. godine</p>	
5.	PODNOŠILAC ZAHTJEVA:	Popović Zlatko -Doo »Green mill« iz Bara
5.1	PLANIRANO STANJE	
5.1	<p>Namjena objekta, površina i lokacija objekta Lokacija: br. 12.16, u ulici Vladimira Rolovića, (ispred ugostiteljskog objekta-caffe bar "Green mill", u ulici Vladimira Rolovića, na kat.parceli broj 5783/1, KO Novi Bar), u Baru</p> <p>Ugostiteljska terasa - P= 21m²</p> <p><u>Tabelarni prikaz lokacije</u></p>	



12. Topolica, ulica Vladimira Rolovića

Broj lokacije	Vrsta objekta	Namjena objekta	Površina lokacije po m ²	Opis privremenog objekta	intervencije
12.16	Ugostiteljska terasa; montažno-demontažna	Ugostiteljska djelatnost	21	Terasa na betonskoj podlozi obloženoj keramikom, natkrivenom konstrukcijom od lameliranog drveta bež boje. Zaštita od sunca platnenom rasklopivom tendom bež boje.	/

Opšti uslovi:

Privremeni objekti se mogu postavljati odnosno graditi pod uslovom da :

- Ne narušavaju komunalne funkcije
- Ne ugrožavaju infrastrukturu i pješačke komunikacije
- Se ne postavljaju na uređenim zelenim površinama, već isključivo na neuređenim površinama koje bi se postavljanjem privremenog objekta oplemenile
- Ne narušavaju integritet kulturnih dobara sa zaštićenom okolinom
- Ne ugrožavaju životnu sredinu (prekomjerna buka, štetna isprenja, zagađenja, stvaranje opasnog otpada i sl.)
- Ne nalaze se u neposrednoj blizini definisanoj Programom primarnih ugostiteljskih objekata osim ako nisu u funkciji primarnog ugostiteljskog objekta
- Ne ometaju ulaz u drugi poslovni ili stambeni prostor
- Ne zaklanjaju izlog drugog poslovnog prostora
- Ne zaklanjaju pogled na poznate gradske vizure
- Ne ometaju rad muzeja, školskih ustanova, vjerskih objekata i slično,
- Ne ometaju pristup vozila hitnih i komunalnih službi
- Se licima smanjene pokretljivosti i licima sa invaliditetom obezbijedi nesmetan pristup i korišćenje

Privremeni objekti moraju se svojim izgledom i gabaritom uklapati u ambijent lokacije na kojoj se pozicioniraju.

Uslovi za ugostiteljsku terasu:

Ugostiteljska terasa (u daljem tekstu: terasa) je prostor ispred ili pored ugostiteljskog objekta koji je u njegovoj funkciji. Ulazi u nju mogu biti sa strana u

liniji sa trotoarom zgrade, a mogu biti i na centru frontalnog dijela terase, kao i obje ove mogućnosti.

Horizontalni gabariti terasa su zavisni od širine poslovnog prostora koji se koristi. Površina na koju se terasa ugostiteljskog objekta može postavljati određena je dužinom fronta ugostiteljskog objekta. Površina terase može biti proširena na okolnu površinu, pod uslovom da se pribavi saglasnost vlasnika, odnosno korisnika prostora dijela zgrade ispred kog se terasa postavlja;

Terasa se, po pravilu, postavlja tako da bude odvojena od zgrade u kojoj se ugostiteljski objekat nalazi, a kada se postavlja uz zgradu ne smije ometati glavne pješačke tokove i narušavati arhitektonske i urbanističke vrijednosti zgrade;

U nastavku su smjernice za postavljanje terase u odnosu na kolske saobraćajnice sa pripadajućim trotoarom:

- širina dijela trotoara za kretanje pješaka mora biti najmanje 2m u I i II zoni, u ostalim zonama najmanje 1.2 m;
- širina dijela trotoara za kretanje pješaka kod terase duže od 6 m, terase u nizu i terase postavljene u neposrednoj blizini pješačkog prelaza, stajališta javnog prevoza i raskrsnice mora biti najmanje 2 m;
- ivica terase mora biti udaljena od ivice kolovoza koji je bez trotoara najmanje 0.3 m;
- ivica terase mora biti udaljena od pješačkog prelaza najmanje 2 m;
- ivica terase mora biti udaljena od stajališta javnog prevoza najmanje 2 m.

Ukoliko se postavljaju terase u nizu, granična linija koja ih odvaja od kolskog, odnosno pješačkog saobraćaja, mora biti pravilna, bez naizmjeničnih pješačkih putanja.

U nastavku su smjernice za postavljanje terase u odnosu na objekte i urbani mobilijar:

- terasa ne smije ometati ulaz u drugi poslovni ili stambeni prostor;
- terasa ne smije zaklanjati izlog drugog poslovnog prostora niti ometati njegov rad, kao i muzeja, školskih ustanova, vjerskih objekata i sl.;
- ukoliko se postavlja u blizini drveta, žardinjere, sadnice, žive ograde i drugog objekta zelenila, mora omogućiti njihovo nesmetano održavanje;
- terasa ne smije ometati pogled na poznate gradske vizure;
- u blizini spomenika, skulptura, fontana ili česmi, postavlja se na rastojanju ne manjem od 2.5 m, tako da se ne nalazi na njima pripadajućim površinama, i da omogućava njihovo nesmetano održavanje i korišćenje;
- ukoliko lokacija to dozvoljava, može se postaviti ispred objekta za pružanje ugostiteljskih usluga (privremenog ili stalnog)

Terasa se organizuje na postojećoj gotovoj podlozi, a u slučaju da postojeća podloga nije odgovarajuća, može se postaviti montažno-demontažna podloga (deking ili sl.) ili izuzetno betonska podloga. Podna platforma ne može biti visine veće od 10 cm.

Betoniranje podloge za postavljanje ugostiteljskih terasa nije dozvoljeno u granicama zaštićenih prirodnih dobara, u granicama nepokretnog kulturnog

dobra i njegove zaštićene okoline, kao i u granicama prirodnog i kulturno-istorijskog područja Bara.

Elementi terase treba da dimenzijama, težinom, međusobnim vezama i postavljanjem, omogućavaju brzu montažu, demontažu i transport, ne oštećuju površinu na koju se postavljaju, okolno zelenilo, i da budu pogodni za nesmetano kretanje djece, starijih osoba i lica sa invaliditetom.

Opremu ugostiteljskih terasa čine stolovi, stolice, suncobrani i eventualno ograde. Za zaštitu od sunca na otvorenim terasama dozvoljeno je postavljanje suncobrana, tendi, pergola ili lakih konstrukcija u skladu sa smjernicama Programa.

Ukoliko se terase postavljaju u nizu, razlika između ugostiteljskih objekata ostvaruje se različitom opremom otvorene terase, koja se međusobno usklađuje po vrsti, dimenziji i boji.

Nije dozvoljeno zatvaranje ugostiteljske terase, osim u zimskom periodu kada se može odobriti zastakljivanje terase staklenim panelima visine do 2 m u cilju zaštite od vremenskih prilika i to isključivo za terase natkrivene lakim drvenim konstrukcijama, uz obavezu da se paneli uklone u ljetnjem periodu. Ne dozvoljava se zatvaranje kompletne površine terase staklenim panelima već se isti postavljaju na stranama na kojima je to potrebno radi zaštite od vremenskih prilika uz obavezu da komunikacioni koridori (ulaz i izlaz) budu slobodni i nezastakljeni.

Ograđivanje ugostiteljskih terasa može biti do visine 100 cm i ne smije biti fiksirano za podlogu. Za ograđivanje se mogu koristiti vaze, žardinjere ili lako prenosivi stubići, ukrasni lanci i ukrasni konopi.


Tenda se može postaviti iznad ulaza u poslovne prostore ili može biti samostojeća, postavlja se na metalnu konstrukciju i napravljena je od impregniranog, plastificiranog ili drugog platna. Tende koje se postavljaju na javnim površinama moraju biti bijele boje ili bež nijanse i dozvoljeno je na donjem dijelu ispisivanje natpisa firme.

Pergola u sklopu ugostiteljske terase, se može postaviti iznad ulaza u poslovne prostore ili može biti samostojeća, izrađuje se od drvene konstrukcije i prekrivena je puzavicama ili vinovom lozom, izuzetno bijelim ili bež PVC platnom.

Suncobrani kao oprema ugostiteljske terase ne smiju biti agresivni oblikom, veličinom i bojom i moraju biti uniformni. Prihvatljivi su suncobrani prekriveni isključivo akrilnim impregniranim platnom i sklopivim mehanizmom. Boja platna (zastora) treba da bude diskretna. Poželjna je bijela i bež boja dok se u izuzetnim slučajevima kada se to potvrđuje analizom okolnog ambijenta mogu koristiti i neke druge boje (teget, bordo, tamnija zelena..), ali nikako jarke i agresivne boje.



Postavljen i otvoren suncobran može natkrivati samo tlocrtnu površinu ukupne površine odobrene terase, bez mogućnosti zatvaranja bočnih vertikalnih strana najlonom ili nekim drugim materijalom, odnosno konstrukcijom. Suncobran mora

	<p>imati pokretni oslonac na tlu, izrađen tako da se lako skapa i prenosi, a na donjem dijelu mora imati zaštitu protiv oštećenja podne podloge pomicanjem ili povlačenjem.</p> <p>Na javnim površinama nije dozvoljeno isticanje reklamnih sadržaja na suncobranima i tendama koji se ne odnose na natpise naziva lokala. Natpisi naziva lokala mogu se naći na obodima tendi i moraju biti u skladu sa osnovnim tonom pokrivača.</p> <p>Oprema ugostiteljskih terasa (mobilijar) treba da bude lagana, ujednačena, jednostavnih linija, po mogućnosti od prirodnih materijala. Savremeni dizajn je veoma preporučljiv.</p> <p>Postavljanje uređaja za hlađenje i zagrijavanje terase električnom energijom vrši se u skladu sa posebnim propisima koji se odnose na električne i termotehničke instalacije.</p> <p>Pod terase je kamen, keramika je protiv-klizna pastelnih tonova, brodski pod, dekovi, parket, beton fine završme obrade. Dimenzionisanje ograde je po gore navedenom pravilniku, a materijalizacija kao u prethodnom stavu. Pokrivanje terase je lakom konstrukcijom (laminirano drvo, drvene grede, čelična konstrukcija ili drugi pogodni metali), u prirodnim bojama u mat varijanti. Krovni pokrivač, kao u prethodnoj tački. Terasa se organizuje na postojećoj gotovoj podlozi, a u slučaju da postojeća podloga nije odgovarajuća, može se postaviti montažno-demontažna podloga (deking ili sl.) ili izuzetno betonska podloga. Podna platforma ne može biti visine veće od 10 cm. Betoniranje podloge za postavljanje ugostiteljskih terasa nije dozvoljeno u granicama zaštićenih prirodnih dobara, u granicama nepokretnog kulturnog dobra i njegove zaštićene okoline, kao i u granicama prirodnog i kulturno-istorijskog područja na teritoriji opštine Bar.</p> <p>Vrsta privremenog objekta po načinu na koji je pričvršćen za tlo definisana je u tabeli za svaku lokaciju pojedinačno.</p>
5.2	Pravila parcelacije
	Ugostiteljska terasa predviđa se na lokaciji br. 12.16, u ulici Vladimira Rolovića , (ispred ugostiteljskog objekta-caffe bar "Green mill", u ulici Vladimira Rolovića, na kat.parceli broj 5783/1, KO Novi Bar), u Baru
6.	PREPORUKE ZA SMANJENJE UTICAJA I ZAŠTITU OD ZEMLJOTRESA, KAO I DRUGE USLOVE ZA ZAŠTITU OD ELEMENTARNIH NEPOGODA I TEHNIČKO-TEHNOLOŠKIH I DRUGIH NESREĆA
	Tehničkom dokumentacijom predvidjeti mjere zaštite od požara shodno propisima za ovu vrstu objekata. U cilju zaštite od elementarnih nepogoda postupiti u skladu sa Zakonom o zaštiti i spašavanju («Službeni list CG», br.13/07, 05/08, 86/09 i 32/11 i 54/16) i Pravilnikom o mjerama zaštite od elementarnih nepogoda («Službeni list RCG», br.8/93) i Zakonu o zapaljivim tečnostima i gasovima («Službeni list CG», br.26/10 i 48/15). Tehničkom dokumentacijom predvidjeti mjere zaštite shodno Zakonu o zaštiti i zdravlju na radu („Službeni list CG“, br.34/14). Zbog izražene seizmičnosti područja statiku računati na IX stepen MCS skale.
7.	USLOVI I MJERE ZAŠTITE ŽIVOTNE SREDINE
	Privremeni objekti se ne smiju postavljati na uređenim zelenim površinama. Poželjno ih jepostavljati na neuređenim površinama koje bi na taj način bile

	<p>oplemenjene.</p> <p>Privremeni objekti se ne smiju postavljati ako na bilo koji način ugrožavaju životnu sredinu (prekomjerna buka, štetna isparenja, opasni otpad i sl.).</p> <p>Poštovati Zakon o procjeni uticaja na životnu sredinu, 73/10, 40/11, 27/13 i 52/16), Uredbu o projektima za koje se vrši procjena uticaja na životnu sredinu („Službeni list RCG“, br.20/07, „Službeni list CG“, br.47/13, 53/14), kao i podzakonske akte koji proizilaze iz zakona.</p>
8.	<p>USLOVI I MJERE ZAŠTITE PRIRODNIH DOBARA</p>
	<p>U zoni zahvata Programa, a van zona morskog dobra i nacionalnog parka shodno smjernicama i uslovima Agencije za zaštitu prirode i životne sredine, nalaze se sjedeća zaštićena prirodna dobra:</p> <ul style="list-style-type: none"> • ranije kategorisani kao hortikulturni objekti : Park muzej na Topolici; • zaštićeni - pojedinačni dendrološki objekti <ol style="list-style-type: none"> a) hrast česvina ili crnika (<i>Quercus ilex</i>) na Crnom Rtu kod Sutomora, jedan primjerak kod željeničkih stepenica u Sutomoru b) Maslina (<i>Olea europea</i>) na lokaciji Mirovica u Starom Baru. <p>Za zone zahvata Programa nije urađen poseban dokument koji integralno propisuje režime, zone i mjere zaštite i korišćenje prirodnih resursa i dobara (lokalni ekološki akcioni plan, lokalni plan biodiverziteta i dr) pa se u slučaju zaštićenih područja/zaštićenih prirodnih dobara primjenjuju propisi i dokumentacija u kojima su u svakom pojedinačnom slučaju ustanovljeni posebni režimi, zone i mjere zaštite i korišćenja. Za ostala ekološki značajna područja (potencijalni park Prirode Rumija, EMERALD, IPA, IBA područja, staništa natura 2000) važe opšti režimi zaštite biodiverziteta/ zaštite prirode.</p> <ul style="list-style-type: none"> • Uslovi zabrane i ograničenja pod kojima se radnje, aktivnosti i djelatnosti mogu realizovati u zoni zahvata Programa <p>Pored uslova, zabrane i ograničenja koja su propisana Zakonom o zaštiti prirode („Sl.list CG“ br. 54/16) prilikom planiranja građevinskih objekata i infrastrukture treba ispoštovati sledeće uslove, zabrane i ograničenja koji se odnose na :</p> <ul style="list-style-type: none"> • izbor mikrolokacije novih privremenih objekata van zaštićenih područja • nedozvoljenu gradnju objekata koji zbog svojih karakteristika (način izgradnje, vrsta, veličina/kapacitet, tehnologija i sl.) mogu oštetiti ili imati uticaj na prirodnu vrijednost zaštićenog područja. <p>Za privremene objekte locirane u zaštićenom području, podnosilac zahtjeva dužan je da pribavi od Agencije za zaštitu prirode i životne sredine Dozvole za obavljanje radnji, aktivnosti i djelatnosti u zaštićenom području za svaki pojedinačni novi privremeni objekat.</p>
9.	<p>USLOVI I MJERE ZAŠTITE NEPOKRETNIH KULTURNIH DOBARA I NJIHOVE ZAŠTIĆENE OKOLINE</p>
	<p>Prostor i neposredna okolina, odnosno zone, koje su predviđene za postavljanje privremenih objekata, a na kojima se nalaze nepokretna kulturna dobra, u zahvatu Programa su:</p> <ul style="list-style-type: none"> • Topolica: Jovana Tomaševića i Ulica šetalište Kralja Nikole, koje se nalaze u neposrednoj blizini kulturnog dobra bivši dvorac kralja Nikole na Topolici • Stari Bar, u neposrednoj blizini kulturnog dobra Stari grad Bar, tj. u okviru kulturnog dobra Čaršija i Podgrađe, oko bedema u prečniku od 300 m • Veliki Pijesak u neposrednoj blizini kulturnog dobra Ruševine crkve na

	<p>Velikom Pijesku</p> <p>Na lokacijama, koje su predviđene za postavljanje privremenih objekata, a na kojima se nalaze nepokretna kulturna dobra, postavljanje privremenih objekata mora se izvršiti u skladu sa uslovima propisanim Programom i konzervatorskim uslovima Uprave za zaštitu kulturnih dobara. Na ovim lokacijama je potrebno obezbijediti zaštitu integriteta kulturnih i nepokretnih dobara sa zaštićenom okolinom i ne dozvoljava se bilo kakva izgradnja i rušenje koje bi izazvalo devastaciju kulturnog dobra.</p> <p>Ukoliko se tokom postavljanja/građenja privremenog objekta dobara nađe na slučajna otkrića/ nalaze od arheološkog značaja, zakonska obaveza je postupanje u skladu sa članom 87 i članom 88 Zakona o zaštiti spomenika kulture (Sl.list CG, br.49/10 i 40/11). Obaveza poštovanja navedenih odredbi Zakona o zaštiti spomenika kulture mora se posebno naglasiti i sprovesti u svim fazama izrade dokumentacije potrebne za postavljanje odnosno građenje privremenih objekata u granicama kulturnih dobara i njihove zaštićene okoline.</p> <p>Za postavljanje planiranih privremenih objekata u granicama kulturnih dobara i njihove zaštićene okoline, Uprava za zaštitu kulturnih dobara, na zahtjev vlasnika, odnosno držaoca kulturnog dobra izdaje konzervatorske uslove, u skladu sa članom 102 Zakona o zaštiti spomenika kulture (Sl.list CG, br.49/10 i 40/11).</p>
10.	<p>USLOVI ZA LICA SMANJENE POKRETLJIVOSTI I LICA SA INVALIDITETOM</p> <p>Tehničkom dokumentacijom obezbijediti prilaz i upotrebu objekta/objekata licima smanjene pokretljivosti u skladu sa članom 71 Zakona o planiranju prostora i izgradnji objekata i Pravilnikom o bližim uslovima i načinu prilagođavanja objekata za pristup i kretanje lica smanjene pokretljivosti i lica sa invaliditetom („Sl. list CG“ broj 48/13 i 44/15).</p>
11.	<p>SAOBRAČAJNI USLOVI</p> <p>U skladu sa postojećim saobraćajnim površinama organizovati pristup privremenom objektu, kretanje, i parkiranje korisnika. Za privremene objekte locirane uz magistralni put potrebno je pribaviti saglasnost od Uprave za saobraćaj.</p>
12.	<p>USLOVI ZA ODVOŽENJE ČVRSTOG OTPADA</p> <p>Način i mjesto odlaganja čvrstog otpada regulisati sa D.O.O Komunalne djelatnosti Bar.</p>
13.	<p>USLOVI ZA PRIKLJUČENJE NA INFRASTRUKTURU</p>
13.1	<p>Uslovi priključenja na elektroenergetsku infrastrukturu</p> <p>Prilikom izrade tehničke dokumentacije potrebno je poštovati sljedeće preporuke EPCG:</p> <ul style="list-style-type: none"> •Tehnička preporuka za priključke potrošača na niskonaponsku mrežu TP-2 (II dopunjeno izdanje) •Tehnička preporuka – Tipizacija mjernih mjesta •Uputstvo i tehnički uslovi za izbor i ugradnju ograničavača strujnog opterećenja •Tehnička preporuka TP-1b - Distributivna transformatorska stanica DTS – EPCG 10/0.4 Kv
13.2	<p>Ostali infrastrukturni uslovi</p> <p>Tehničke uslove priključenja na infrastrukturu investitor pribavlja od organa za tehničke uslove, za svaki privremeni objekat pojedinačno.</p>
14.	<p>POTREBA IZRADE GEODETSKIH, GEOLOŠKIH (GEOTEHNIČKIH, INŽENJERSKO-GEOLOŠKIH, HIDROGEOLOŠKIH, GEOMEHANIČKIH I</p>

	SEIZMIČKIH) PODLOGA, KAO I VRŠENJA GEOTEHNIČKIH ISTRAŽNIH RADOVA I DRUGIH ISPITIVANJA
	Za potrebe projektovanja odnosno izrade idejnih i glavnih projekata izraditi elaborate o geološkim istraživanjima u skladu sa odredbama Zakona o geološkim istraživanjima („Sl. list RCG“ broj 28/93,27/94,42/94,26/07 i Sl.list CG br. 28/11), za objekte definisane članom 7 Zakona.
15.	DINAMIKA KORIŠĆENJA PRIVREMENIH OBJEKATA
	<p>Načelno, po ovom kriterijumu postoje dvije grupe objekata:</p> <ul style="list-style-type: none"> • sezonski – koji su aktivni isključivo u vrijeme sezone i vezani su za turističke sadržaje • cjelogodišnji koji su aktivni tokom cijele godine. <p>Sezonski objekti su orjentisani potrebama turista (sladoled, hladni napici, brza hrana, bižuterija, suveniri, odjeća i oprema za plažu, igračke i slično), dok su stalni objekti više okrenuti svakodnevnim potrebama ili navikama građana (novine, časopisi, cigarete, priručna kozmetika, bankomati, higijenske potrebe, sitni alati i razna potrošna roba, brza hrana i slično).</p> <p>Uslov za postavljanje sezonskih privremenih objekata je da budu aktivni od 1.maja do 31.oktobra a ne kraće od 4 mjeseca (1.jun do 30.septembar).</p> <p>U slučaju da postoji zainteresovanost korisnika privremenog sezonskog objekta, može se odobriti korišćenje tokom čitave godine, ukoliko taj objekat ispunjava uslove propisane ovim Programom. O ispunjenosti uslova odlučuje Sekretarijat nadležan za uređenje prostora.</p> <p>Ovaj uslov ne odnosi se na ugostiteljske terase na području Tržnog centra, Velikog Pijeska, Dubrave, Bušata, Starog Bara i Ostrosa, gdje vrijeme korišćenja ne može biti kraće od 4 mjeseca.</p> <p>Ovaj minimalni vremenski period ne odnosi se na organizovanje prezentacija, prigodnih proslava ili manifestacija i slično, odnosno za objekte organizacije događaja i reklamiranje, oglašavanje i pružanje informacija. Period na koji se postavljaju ovi objekti određuje organ lokalne samouprave nadležan za poslove uređenja prostora, prilikom izdavanja urbanističkih uslova.</p>
16.	PRAVILA ZA KONZERVIRANJE PRIVREMENIH OBJEKATA U ZIMSKOM PERIODU
	<p>Pokretne montazno-demontažne privremene objekte koji imaju sezonski karakter korisnici su dužni, najkasnije 15 dana nakon isteka odobrenog perioda korišćenja, ukloniti sa javnih i privatnih površina.</p> <p>Ukoliko je postavljanje privremenog objekta zahtijevalo i postavljanje odgovarajuće podloge, korisnici su dužni da uklone i podlogu. Predmetu lokaciju treba osloboditi od cjelokupnog mobilijara, predmeta i stvari i vratiti u predhodno stanje.</p> <p>Privremeni objekti koji svojim gabaritima, a i načinom izrade nisu podesni za uklanjanje tokom zimskog perioda moraju se konzervirati na način da svojim izgledom ne narušavaju ambijent.</p> <p>Terase ugostiteljskih objekata-natkrivene i nenatkrivene, na kojima se djelatnost obavlja sezonski, za vrijeme perioda u kome se djelatnost ne obavlja, osloboditi od svih vrsta mobilijara i opreme i držati ih u urednom stanju. Ugostiteljske terase ne mogu služiti kao magacinski prostori za mobilijar.</p> <p>Privremeni objekti (kiosci, montažni eloksirani zatvoreni objekti), čije uklanjanje sa terena zbog vrste, gabarita ili drugih razloga nije moguće treba držati u urednom stanju. Objekat je potrebno osloboditi od robe namijenjene za trgovinu ili pružanje druge vrste usluga.Korisnik je dužan da staklene i druge providne površine objekta maskira/obljepi bijelim papirom ili drugim sličnim zastorom.</p>

17.	MOGUĆNOST FAZNE IZGRADNJE	
	Privremeni objekti se ne mogu postavljati odnosno graditi u fazama.	
18.	TEHNIČKA DOKUMENTACIJA	
	<p>Tipski projekat dobijen od proizvođača, ukoliko se radi o gotovom tipskom objektu, odnosno idejno rješenje za objekte do 30m² koji se montiraju na licu mjesta, kao i fotografije opreme koja se postavlja na ugostiteljskoj terasi.</p> <p>Za objekte bruto površine preko 30m² tehničku dokumentaciju čini revidovan glavni projekat i fotografije opreme koja se postavlja na ugostiteljskoj terasi.</p>	
19.	POTREBA PRIBAVLJANJA SAGLASNOSTI GLAVNOG GRADSKOG ARHITEKTE	
	U skladu sa članom 87 Zakona o planiranju prostora i izgradnji objekata, neophodno je pribaviti Saglasnost na spoljni izgled privremenog objekta od strane Glavnog gradskog arhitekta.	
	NAPOMENA:	
20.	<ul style="list-style-type: none"> • Urbanistički uslovi predstavljaju informaciju iz Programa privremenih objekata i na osnovu njih se ne stiče nikakvo pravo. • Shodno članu 117. Zakona o planiranju prostora i izgradnji objekata, korisnik je dužan da 15 dana prije postavljanja/građenja privremenog objekta, dostavi prijavu sa svom tehničkom dokumentacijom i Saglasnostima, Dozvolama traženim UU, nadležnoj urbanističko građevinskoj inspekciji. • Za postavljanje/građenje privremenog objekta plaća se lokalna komunalna taksa. Iznos lokalne komunalne takse utvrđuje organ lokalne uprave nadležan za poslove lokalnih prihoda. • Programom privremenih objekata propisuje se način korišćenja, uslovi i postupak postavljanja, građenja i uklanjanja privremenih objekata na zemljištu u državnoj svojini I zemljištu u privatnoj svojini na području Opštine Bar, a do privođenja zemljišta trajnoj namjeni prema planskom dokumentu. 	
21.	DOSTAVLJENO:	
	<ul style="list-style-type: none"> - Podnosiocu zahtjeva - Komunalnoj policiji - Sekretarijatu za finansije - Urbanističko-građevinskoj inspekciji - a/a 	
22.	OBRAĐIVAČI URBANISTIČKIH USLOVA:	Verica Leković
23.	OVLAŠĆENO SLUŽBENO LICE:	 potpis Sekretar a Nikoleta Pavićević
24.	M.P.	 potpis
25.	PRILOZI	

	<ul style="list-style-type: none">- Grafički prilog iz Programa privremenih objekata- List nepokretnosti broj 2310, KO Novi Bar;- Ugovor o zakupu zemljišta broj 04-460/19-1331, od 22.08.2019.godine	
--	---	--



Crna Gora
O P Š T I N A B A R

Sekretarijat za uređenje prostora

Broj: 07-352/19-855
Bar, 26.08.2019.godine

Izvod iz Programa privremenih objekata na području Opštine Bar
za period od 2019.godine do 2023.godine
(Sl. List »CG«, broj 13/19)

Lokacija br. 12.16, u ulici Vladimira Rolovića, (ispred ugostiteljskog objekta-caffe bar
"Green mill", u ulici Vladimira Rolovića, na kat.parceli broj 5783/1, KO Novi Bar), u
Baru

Obradila
Verica Leković
Leković



LEGENDA

	KIOSK
	PRODAJNI PANO I PRODAJNI PULT
	ŠTAND
	KONZERVATOR ZA SLADOLED
	UGOSTITELJSKI APARAT (KOKICE ITD.)
	KLUPA ZA DOJILJE
	PRIVREMENI UGOSTITELJSKI OBJEKAT
	UGOSTITELJSKA TERASA
	PRIVREMENI OBJEKAT ZA TRGOVINU I USLUGE
	PRIVREMENO PARKIRALIŠTE
	PIJACA
	ZABAVNI PARK
	AUTO KAMP
	OBJEKAT ZA SERVISIRANJE I PRANJE VOZILA
	SPORTSKI OBJEKAT-OTVORENI TEREN
	NATKRIVENI/ZATVORENI SPORTSKI OBJEKAT
	MONTAŽNA PARKING GARAŽA
	DJEČIJE IGRALIŠTE
	MONTAŽNA HALA I HANGAR
	RECIKLAŽNO DVORIŠTE
	SOLARNO STABLO
	GRANICA MORSKOG DOBRA
	GRANICA NEPOKRETNOG KULTURNOG DOBRA
	GRANICA NEPOSREDNE OKOLINE KULTURNOG DOBRA



Grafički dio Programa , Topolica I , lokacije 17, 12 i 13



Na osnovu člana 32 stav 2 Zakona o državnoj imovini («Sl.list Crne Gore», br. 21/09 i 40/11) i člana 100 Statuta Opštine Bar («Sl. list CG – opštinski propisi», br. 37/18) zaključuje se

**UGOVOR
o zakupu zemljišta**



Zaključen dana 21.08.2019. godine, između:

1. **OPŠTINE BAR**, Bulevar Revolucije br. 1, koju po ovlaštenju predsjednika Opštine, br. 01-1281/1 od 06.05.2019. godine godine, zastupa sekretar Sekretarijata za imovinu zastupanje i investicije, **Vido Dabanović** (u daljem tekstu: Opština) i
2. **„EXTRA PANO” D.O.O BAR**, iz Bara Bjeliši b.b.MB 02739151 koje zastupa izvršni direktor Zlatko Popović, iz Bara Rena br.14, JMBG 1203976220015 (u daljem tekstu: Zakupac)

PREDMET UGOVORA: Davanje u zakup zemljišta u svojini Opštine, na osnovu Odluke o donošenju Programa građenja, postavljanja i uklanjanja privremenih objekata na području Opštine Bar (“Sl. list CG – opštinski propisi”, br.13/19).

Član 1.

Ovim Ugovorom Opština Bar i Zakupac, u skladu sa članom 34, 35, 37, 38 i 39 Odluke o montažnim objektima privremenog karaktera («Sl. list CG – opštinski propisi», br. 53/16), a u vezi sa članom 5 Odluke o donošenju Programa građenja, postavljanja i uklanjanja privremenih objekata na području Opštine Bar (“Sl. list CG – opštinski propisi”, br.13/19), uređuju međusobna prava i obaveze za zakup zemljišta, za koje je aktom broj: 07-352/19-554 od 14.06.2019. godine, Sekretarijat za uređenje prostora potvrdio da se nalazi ispred ugostiteljskog objekta –caffe bar “GREEN MILL”, u ul. Vladimira Rolovića na katastarskoj parceli broj 5783/1 iz l.n. br. 2310 KO Novi Bar i koje je isključivo u funkciji tog objekta u kojem shodno Rješenju Sekretarijata za privredu Opštine Bar, broj: 12-040/19-UPI-277 od 04.06.2019.godine usluge pripremanja i posluživanja pića pruža „EXTRA PANO” D.O.O BAR, iz Bara.

Član 2.

Opština daje Zakupcu u zakup zemljište, koje je u Odluci o donošenju Programa građenja, postavljanja i uklanjanja privremenih objekata na području Opštine Bar, naznačeno kao lokacija broj **12.16** u zoni I ul. Vladimira Rolovića, za postavljanje privremenog objekta tipa – ugostiteljska terasa montažno-demontažna, namjene ugostiteljska djelatnost, površine **21m²**.

Član 3.

Zemljište iz člana 2 ovog Ugovora daje se u zakup od 01.05.2019.godine do 31.10.2019. godine.

Član 4.

Zakupac je dužan da Opštini Bar, po osnovu zakupa zemljišta iz člana 2 ovog Ugovora, prilikom potpisivanja ovog ugovora, plati zakupninu u iznosu od **735,00€**, uplatom na žiro-račun br. **510-80962330-80 kod CKB**.

Član 5.

Zakupac ne može prava i obaveze iz ovog Ugovora penijeti na drugo lice.

Član 6.

Opština se, obavezuje da zakupcu preda slobodnu lokaciju za postavljanje objekta u skladu sa Programa građenja, postavljanja i uklanjanja privremenih objekata na području Opštine Bar za period od 2019 do 2023. godine.

Član 7.

Zakupac je obavezan da nakon zaključenja ovog ugovora u roku od 3 dana dostavi zahtjev Sekretarijatu za uređenje prostora Opštine Bar za izdavanje urbanističkih uslova.

Zakupac je obavezan da nakon dobijanja urbanističkih uslova, u skladu sa uslovima, izradi tehničku dokumentaciju, pribavi saglasnost glavnog gradskog arhitekta i nakon dobijanja saglasnosti, da se obratiti Sekretarijatu za finansije radi utvrđivanja i uplate lokalne komunalne takse.

Zakupac je dužan redovno održavati čistoću oko objekta, snositi troškove priključenja objekta na infrastrukturnu mrežu i ne može izvoditi građevinske radove na objektu, odnosno na zakupljenoj lokaciji koji su u suprotnosti sa urbanističkim uslovima i saglasnosti koju je izdao glavni gradski arhitekta.

Član 8.

Opština će jednostrano raskinuti ovaj Ugovor u slučaju ako zakupac protivno članu 2, 4, 5 i 7 ovog ugovora, koristi predmetnu lokaciju ili faktički zauzme veću površinu zemljišta od ugovorene površine lokacije.

Član 9.

Opština će otkazati ovaj Ugovor i prije isteka roka o zakupu zemljišta u slučaju da dođe do privođenja zemljišta planiranoj namjeni utvrđenoj planskim dokumentom.

Otkazni rok je 7 dana od dana dostavljanja obavještenja o privođenju zemljišta namjeni.

U slučaju otkaza Ugovora, zakupac nema pravo na povraćaj zakupnine i do tada uložениh sredstava za opremanje lokacije..

Član 10.

U slučaju spora ugovorne strane će nastojati da ga dogovorom riješe, u protivnom rješavaće ga nadležni sud.

Član 11.

Ovaj Ugovor je sačinjen u 6 istovjetnih primjerka od kojih Opština zadržava 4, a zakupac 2 primjerka.

ZAKUPAC,




OPŠTINA BAR
Sekretarijat za imovinu, zastupanje
i investicije
Sekretar
Vido Dabanović





PRAVA ZA NEKRETNINE

PODRUČNA JEDINICA
BAR

CRNA GORA
UPRAVA ZA NEKRETNINE

Broj: 102-956-18238/2019
Datum: 07.08.2019.
KO: NOVI BAR

Na osnovu člana 173 Zakona o državnom premjeru i katastru nepokretnosti ("Sl. list RCG" br. 29/07; "Sl. list CG" br. 73/10, 032/11, 040/11, 043/15, 037/17 i 17/18), postupajući po zahtjevu DJUROVIC SANDRE, za potrebe izdaje se

LIST NEPOKRETNOSTI 2310 - IZVOD

Podaci o parcelama

Broj	Podbroj	Broj zgrade	Plan Skica	Datum upisa	Potes ili ulica i kućni broj	Način korišćenja Osnov sticanja	Bon. klasa	Površina m ²	Prihod
5783	1	10	28 112		Topolica	Poslovne zgrade u vanprivredi		1711	0.00
Ukupno								1711	0.00

Podaci o vlasniku ili nosiocu

Matični broj - ID broj	Naziv nosioca prava - adresa i mjesto	Prava	Obim prava
6010000060066	CRNA GORA PODGORICA Podgorica	Svojina	1/1
0000002901002	OPŠTINA BAR BULEVAR REVOLUCIJE BR.1 Bar	Raspolaganje	1/1

Podaci o objektima i posebnim djelovima

Broj	Podbroj	Broj zgrade	Način korišćenja Osnov sticanja Svojnost	PD Godina izgradnje	Spratnost/ Sprat Površina	Prava Vlasnik ili nosilac prava Adresa, Mjesto
5783	1	10	Poslovne zgrade u vanprivredi	0	P1 1711	
5783	1	10	Poslovni prostor u vanprivredi NASLJEĐE 2	11	P 48	Svojina STANKOVIĆ JOZO NIKOLA 2204983220020 UL. IV CRNOGORSKE PROLETERSKE 0

Podaci o teretima i ograničenjima

Broj - Podbroj	Broj zgrade	PD	Redni broj	Način korišćenja	Datum upisa Vrijeme upisa	Opis prava
5783	1	10	11	1	Poslovni prostor u vanprivredi	05/12/2018 11:24 Doživotno plodouživanje U KORISTI STANKOVIĆ BRANKE IZ BARA, UL. IV CRNOGORSKE PROLETERSKE BRIGADE BR. 30, MJBG 2810949225010.

II PROJEKTNII ZADATAK

ARHITEKTONSKI BIRO



ARHI-PRO OMEGA



Investitor: d.o.o. »Extra pano« iz Bara
Projekat: Idejno rješenje
Lokacija: Broj 12.16, Kat. parcela broj 5783/1 KO Novi Bar, Opština Bar
Projektant: »ARHI-PRO OMEGA« DOO Makedonska E15, Bar, Crna Gora

PROJEKTNI ZADATAK

Investitor: d.o.o. »Extra pano« iz Bara
Objekat: Privremeni objekat – ugostiteljska terasa
Lokacija: Br. 12.16, kat. parcela br. 5783/1 KO Novi Bar, Opština Bar

PROGRAM:

Za potrebe investitora, a na osnovu ovog projektnog zadatka, potrebno je uraditi tehničku dokumentaciju – idejno rješenje privremenog ugostiteljskog objekta – ugostiteljske terase, na lokaciji broj 12.16 ispred ugostiteljskog objekta caffè bar »Green mill« u ulici Vladimira Rlovića U Baru, na katastarskoj parceli broj 5783/1 KO Novi Bar, Opština Bar, samo i isključivo prema važećem planu i UT uslovima.

CILJ I SVRHA PROJEKTA

Cilj projekta je da se ispoštuju svi zahtjevi investitora, koji su u skladu sa gore navedenim urbanističko – tehničkim uslovima.

ZADATAK PROJEKTANTA

Objekat projektovati u svemu prema izdatim Urbanističko – tehničkim uslovima, koje je izdao nadležni Sekretarijat Opštine Bar i u skladu sa Programom privremenih objekata na području Opštine Bar za period od 2019. do 2023. Godine.

OPŠTI PODACI

Privremeni ugostiteljski objekat, terasa montažno – demontažnog tipa, koja izgledom i gabaritom treba da bude uklopljena u ambijent lokacije na kojoj se pozicionira. Nivelaciono postaviti objekat i prilagoditi ga terenu i postojećoj prostornoj dispoziciji pješačkog i kolskog saobraćaja. Privremeni objekat projektovati kao objekat u nizu, spratnosti P (prizemlje), bruto površine 21 m².

KONSTRUKCIJA OBJEKTA

Objekat u konstruktivnom smislu riješiti tako da se ispoštuju preporuke glavnog gradskog arhitekta, pri čemu je potrebno zamijeniti postojeći krovni pokrivač i konstrukciju natkrivene terase.

MATERIJALIZACIJA

Privremeni ugostiteljski objekat – terasu površine 21 m², predvidjeti od lakih, kvalitetnih materijala. Montira se na gotovu betonsku podlogu. Privremeni objekat montirati sa mogućnošću uklanjanja sa lokacije u cjelini ili u djelovima.

Sve ostalo raditi u skladu sa važećim propisima i normativima u građevinarstvu i u skladu sa zakonom o izgradnji objekata.

Popović ZLATKO

Investitor: d.o.o. »Extra pano« iz Bara
(Ovlašćeno lice – Popović Zlatko)

III TEHNIČKA DOKUMENTACIJA

-TEKSTUALNA DOKUMENTACIJA-



ARHI-PRO OMEGA



Investitor: d.o.o. »Extra pano« iz Bara
Projekat: Idejno rješenje
Lokacija: Broj 12.16, Kat. parcela broj 5783/1 KO Novi Bar, Opština Bar
Projektant: »ARHI-PRO OMEGA« DOO Makedonska E15, Bar, Crna Gora

TEHNIČKI OPIS

Investitor: d.o.o. »Extra pano« iz Bara
Objekat: Ugostiteljska terasa
Lokacija: Br. 12.16, kat.par. broj 5783/1 KO Novi Bar, Opština Bar

OPŠTI DIO

Projektnim zadatkom se traži izrada tehničke dokumentacije tj. idejno rješenje privremenog ugostiteljskog objekta – ugostiteljske terase, na lokaciji 12.16, koja se nalazi ispred ugostiteljskog objekta Caffè bar »Green mill« u ulici Vladimira Rolovića U Baru, na katastarskoj parceli broj 5783/1 KO Novi Bar, Opština Bar, predviđena Programom privremenih objekata na području Optine Bar za period od 2019. do 2023. godine, za investitora d.o.o. »Extra pano« iz Bara.

U toku projektovanja izvršen je uvid u urbanističko – tehničke uslove broj 07-352/19-855 od 26.08.2019. godine, izdate od strane Sekretarija za uređenje prostora Opštine Bar, koji se prilažu uz projekat.

LOKACIJA

Objekat se nalazi u ulici Vladimira Rolovića u Baru, na lokaciji označenoj brojem 12.16, na državnom zemljištu, na katastarskoj parceli 5783/1 KO Novi Bar, Opština Bar. Lokacija odnosno ugostiteljska terasa, se nalazi ispred ugostiteljskog objekta Caffè bar »Green mill«, u čiju svrhu služi ova ugostiteljska terasa, na platou na koji se doalzi pješačkom stazom odnosno trotoarom koji vodi iz centra grada prema Luci Bar. Lokacija je na državnom zemljištu. Teren je kaskadan, sa već gotovom betonskom podlogom obloženom keramikom. Površina lokacije terase ugostiteljskog objekta iznosi 21 m².

OBJEKAT

Objekat je projektovan u svemu prema projektnom zadatku investitora za predmetnu parcelu, uz poštovanje smjernica datih u urbanističko – tehničkim uslovima, kao i prema važećim standardima za ovaj tip objekta.

Terasa ugostiteljskog objekta je privremenog, montažno – demontažnog tipa. Nalazi se u ulici Vladimira Rolovića u Baru, u kojoj je smješten ugostiteljski objekat Caffè bar »Green mill«, u čiju funkciju služi ova ugostiteljska terasa.

Privremeni objekat je svojim izgledom i gabaritom uklopljen u ambijent lokacije, na kojoj se pozicionira, s obzirom da se nalazi i u cjelini se koristi kao uslužni prostor.

Objekat – terasa se postavlja na gotovu, postojeću betonsku podlogu koja je obložena keramikom.

KONSTRUKTVNO RJEŠENJE

Privremeni objekat – ugostiteljska terasa je postavljena na gotovu podlogu, natkrivena je konstrukcijom koja je izrađena od kvalitetnog materijala, odnosno lameliranog drveta bež boje. Zaštita od sunca je riješena sa kvalitetnom platnenom rasklopivom tendom bež boje. Privremeni objekat – terasa ugostiteljskog objekta postavljena je na pripremljenu podlogu koja je uradjena od betona obloženog keramikom i transparentna je sa tri strane. Od susjednih terasa je odvojena ogradom sa, dok je prilaz terasi sa trotoara odnosno pješačke staze koja vodi od centra grada prema Luci Bar.

MATERIJALIZACIJA

Privremeni ugostiteljski objekat – ugostiteljska terasa, površine 21 m², se montira na gotovu betonsku podlogu, otvorena je i transparentna sa svih strana. Tenda koja natkriva ugostiteljsku terasu kao zaštita od sunca je riješena sa kvalitetnom platnenom rasklopivom tendom bež boje.

SPISAK PRIMIJENJENIH PROPISA, PREPORUKA I VAŽEĆIH STANDARDA, PREMA KOJIMA JE OBJEKAT PROJEKTOVAN I PREMA KOJIMA ĆE SE IZVODITI RADOVI

- Projektni zadatak od strane investitora
- Urbanističko – tehnički uslovi br. 07-35/19-855 od 26.08.2019.
- Zakon o planiranju prostora i izgradnji objekata ("Službeni list Crne Gore", br. 064/17 od 06.10.2017, 044/18 od 06.07.2018, 063/18 od 28.09.2018.)
- Pravilnik o bližim uslovima za postavljanje odnosno građenje privremenih objekata, uređenja i opreme ("Službeni list Crne Gore", br. 043/18 od 03.07.2018.)
- Pravilnik o načinu izrade, sadržini tehničke dokumentacije za građenje objekata ("Službeni list Crne Gore", br. 044/18 od 06.07.2018.)
- Pravilnik o načinu izrade i sadržini tehničke dokumentacije za građenje objekata ("Službeni list Crne Gore", br. 044/18 od 06.07.2018)
- Pravilnik o načinu obrauna površine i zapremine zgrade ("Službeni list Crne Gore", br. 060/18 od 07.09.2018.)
- Važećim zakonima, propisima, standardima i normama kvaliteta za ovu vrstu objekta

ARHI-PRO OMEGA

Sastavila:
arh. Ivana Klikovac dipl. ing.

III TEHNIČKA DOKUMENTACIJA

-GRAFIČKA DOKUMENTACIJA-





ARHI-PRO OMEGA

SIRA SITUACIJA

Privremeni ugostiteljski objekat-lokacija 12.16

PUT

TROTOAR

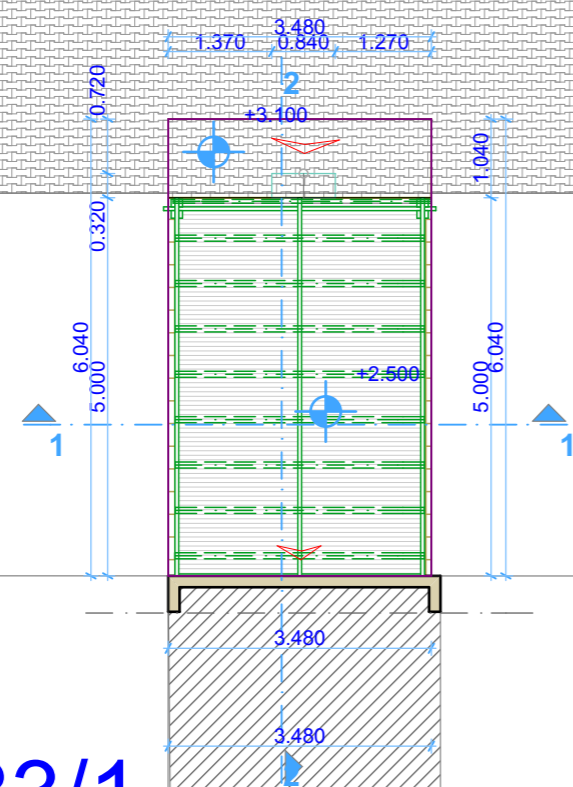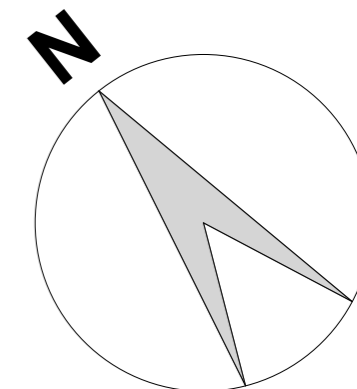

5783/1

11

15

5788


5787

	granica katastarske parcele 5783/1 KO Novi Bar, Opstina Bar				
5783/1	oznaka katastarske parcele				
Privremeni ugostiteljski objekat					
	P (m2)				
1. Privremeni ugostiteljski objekat 	21.00				
	Ulaz u privremeni ugostiteljski objekat				
PROJEKTANT: "ARHI - PRO Omega" d.o.o. Bar	INVESTITOR: Popovic Zlatko "Extra pano" d.o.o. Bar				
OBJEKAT: Privremeni ugostiteljski objekat , P+0	Lokacija: kat.parc.br. 5783/1, KO Novi Bar, Opstina Bar, lokacija 12.16				
GLAVNI INZENJER: arh.Ivana Klikovac dipl.ing.	Vrsta tehnicke dokumentacije: Idejni projekat				
ODGOVORNI INZENJER: arh.Ivana Klikovac dipl.ing.	Dio tehnicke dokumentacije: Arhitektura				
SARADNIK:	Prilog: SIRA SITUACIJA				
Datum izrade i M.P. :	Datum revizije i M.P. :				
	<table border="1"> <tr> <td>Br.priloga:</td> <td>Br.strane:</td> </tr> <tr> <td>01</td> <td>01</td> </tr> </table>	Br.priloga:	Br.strane:	01	01
Br.priloga:	Br.strane:				
01	01				
	Razmjera: 1:100				


PUT

UZA SITUACIJA

Privremeni ugostiteljski objekat-lokacija 12.16

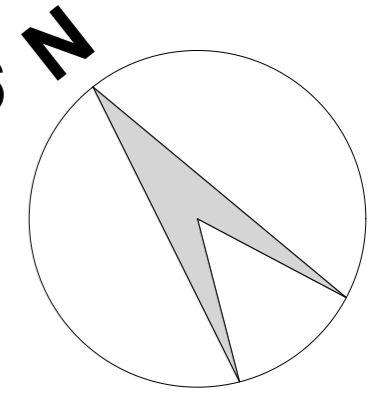

TROTOAR

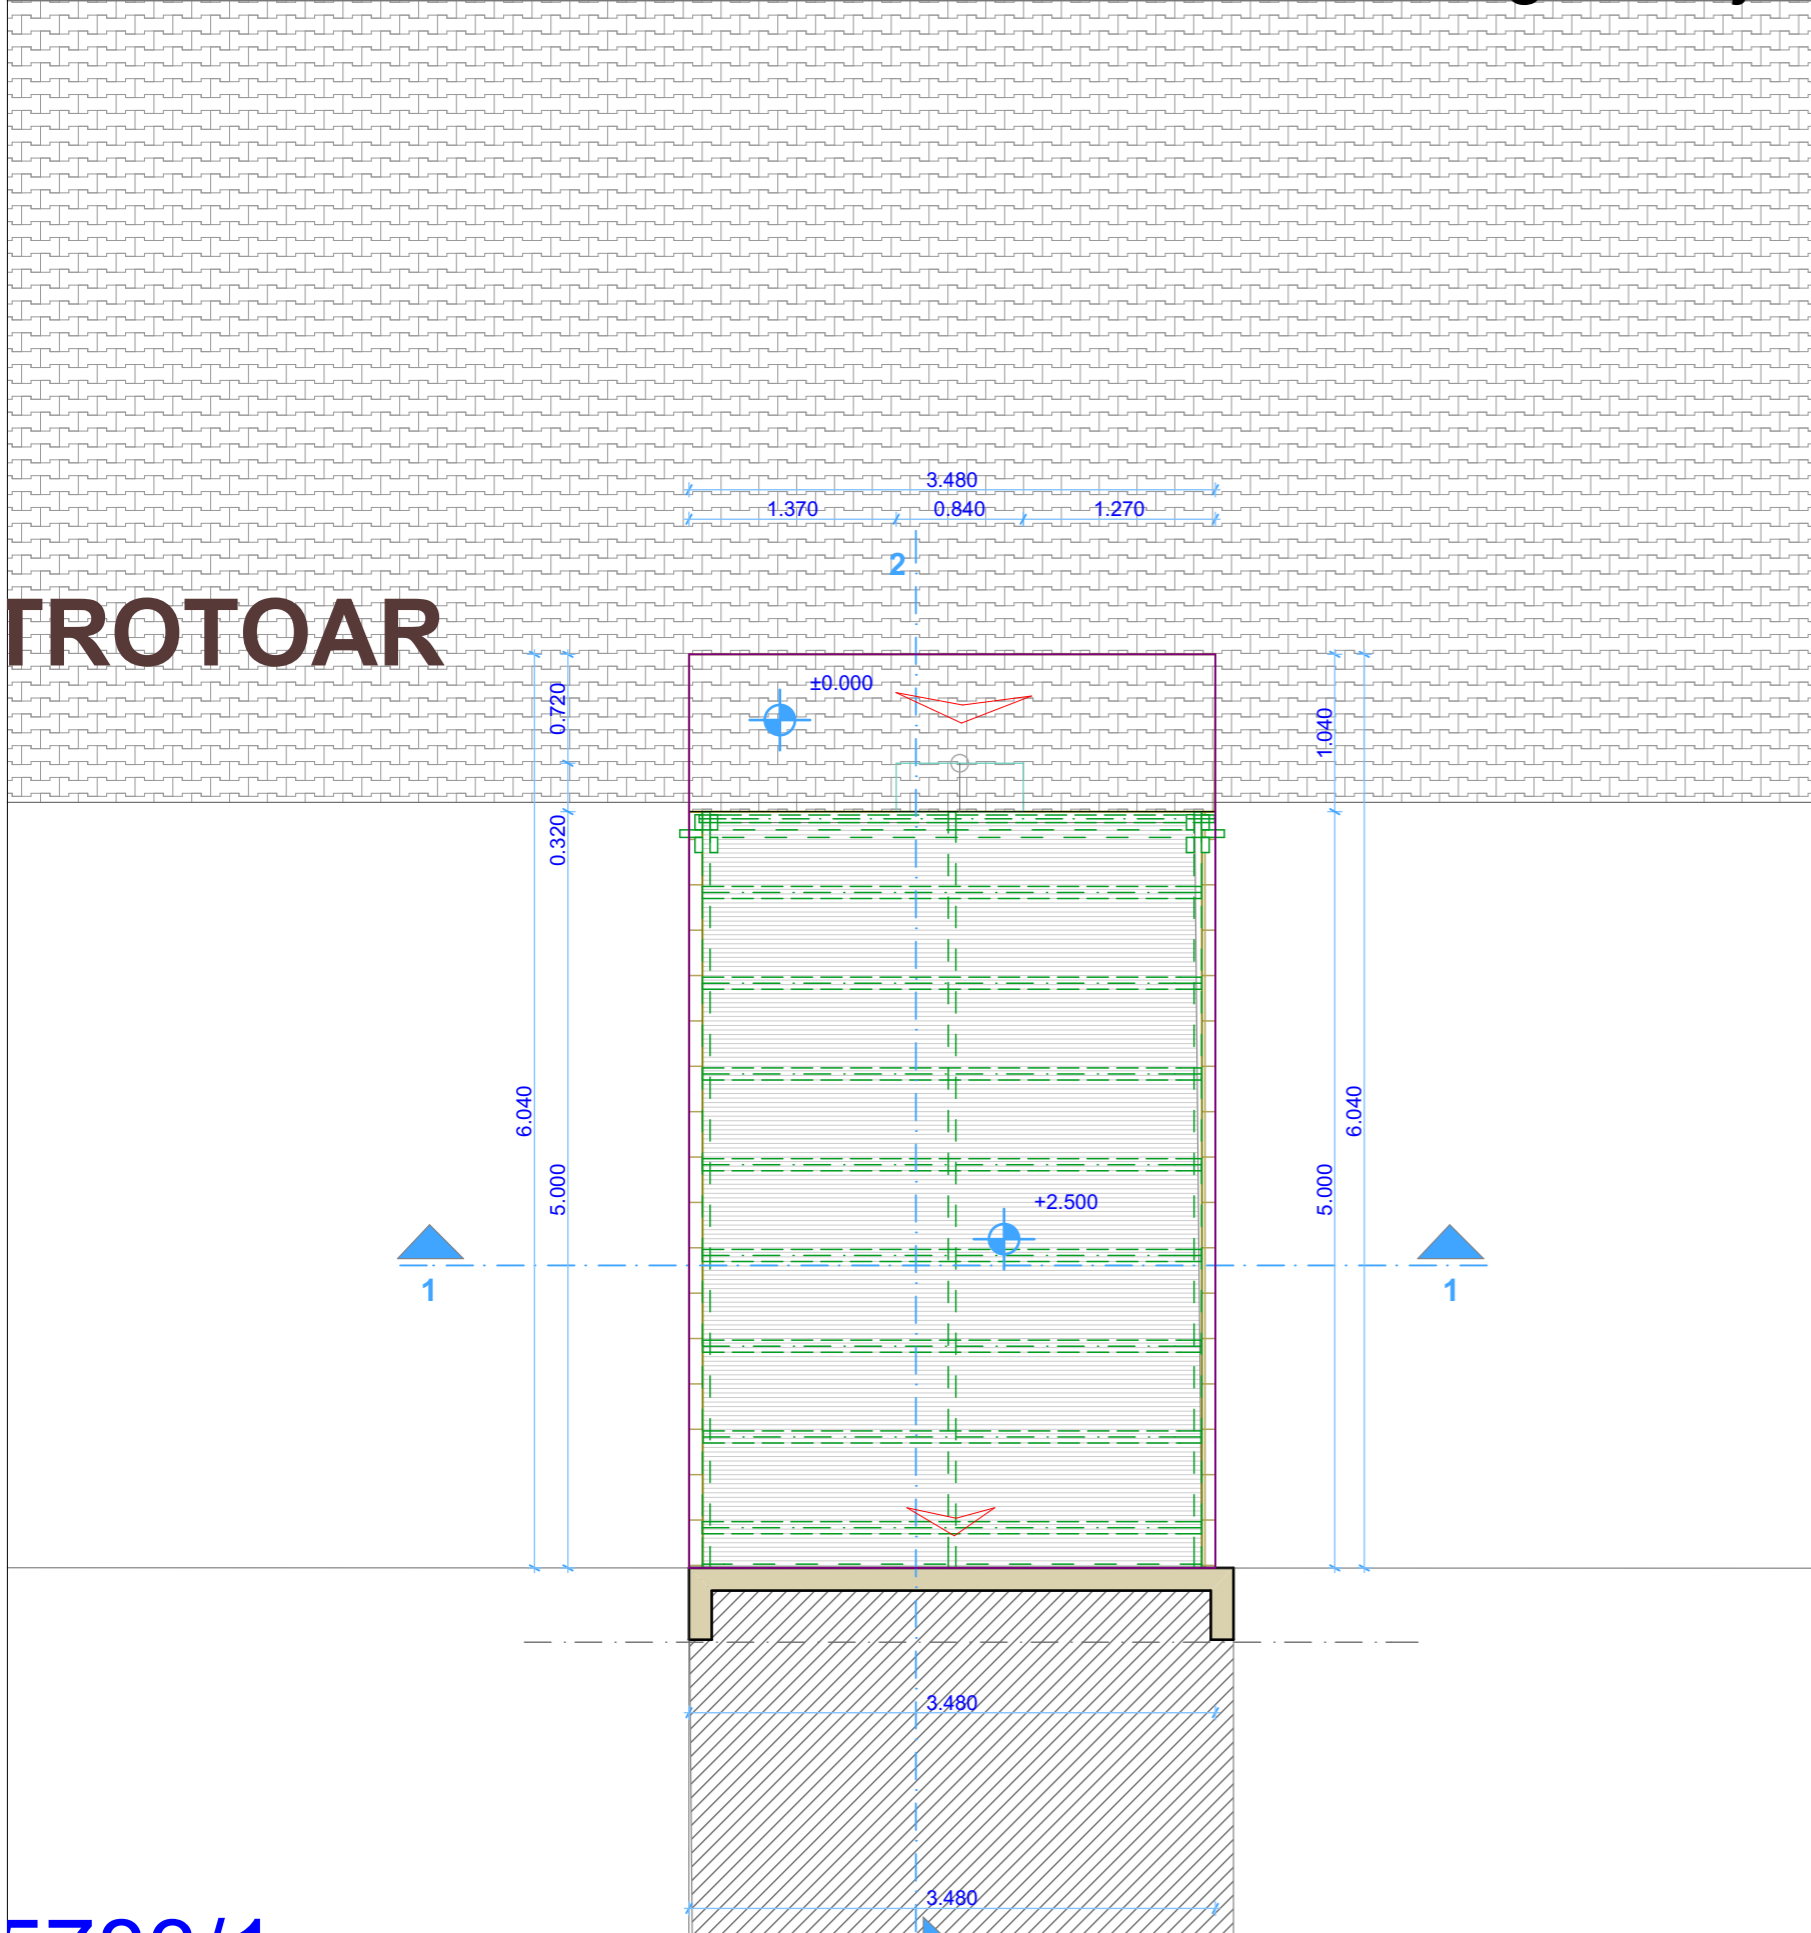

—	granica katastarske parcele 5783/1 KO Novi Bar, Opstina Bar
5783/1	oznaka katastarske parcele

Privremeni ugostiteljski objekat	P (m2)
1. Privremeni ugostiteljski objekat	21.00



Ulaz u privremeni ugostiteljski objekat

PROJEKTANT: "ARHI - PRO Omega" d.o.o. Bar	INVESTITOR: Popovic Zlatko "Extra pano" d.o.o. Bar		
OBJEKAT: Privremeni ugostiteljski objekat , P+0	Lokacija: kat.parc.br. 5783/1, KO Novi Bar, Opstina Bar, lokacija 12.16		
GLAVNI INZENJER: arh.Ivana Klikovac dipl.ing.	Vrsta tehnicke dokumentacije: Idejni projekat		
ODGOVORNI INZENJER: arh.Ivana Klikovac dipl.ing.	Dio tehnicke dokumentacije: Arhitektura	Razmjera: 1:50	
SARADNIK:	Prilog: UZA SITUACIJA	Br.priloga: 02	Br.strane: 02
Datum izrade i M.P. :	Datum revizije i M.P. :		

5783/1

OSNOVA UGOSTITELJSKE TERASE



Privremeni ugostiteljski objekat-terasa-lokacija 12.16

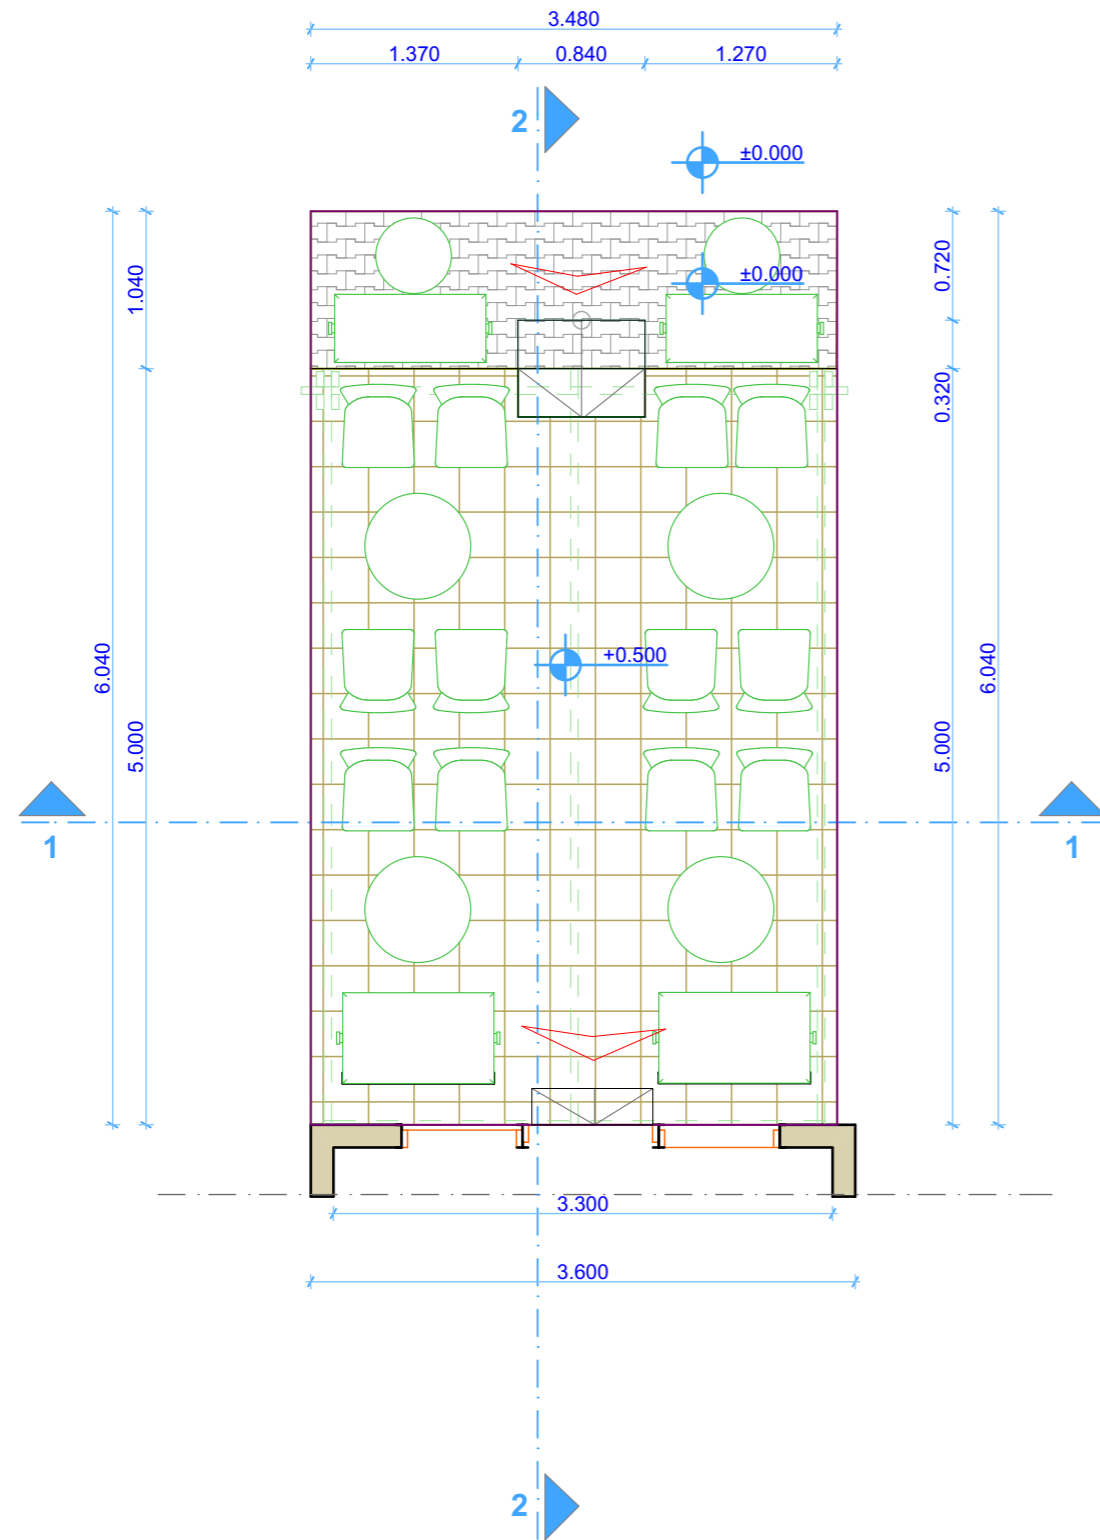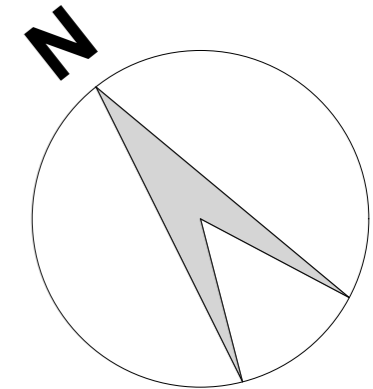

	granica katastarske parcele 5783/1 KO Novi Bar, Opština Bar		
5783/1	oznaka katastarske parcele		
Privremeni ugostiteljski objekat		P (m2)	
1. Terasa		21.00	
Ulaz u privremeni ugostiteljski objekat			
PROJEKTANT: "ARHI - PRO Omega" d.o.o. Bar		INVESTITOR: Popovic Zlatko "Extra pano" d.o.o. Bar	
OBJEKAT: Privremeni ugostiteljski objekat , P+0		Lokacija: kat.parc.br. 5783/1, KO Novi Bar, Opština Bar, lokacija 12.16,	
GLAVNI INZENJER: arh.Ivana Klikovac dipl.ing.		Vrsta tehnicke dokumentacije: Idejni projekat	
ODGOVORNI INZENJER: arh.Ivana Klikovac dipl.ing.		Dio tehnicke dokumentacije: Arhitektura	Razmjera: 1:50
SARADNIK:		Prilog: OSNOVA UGOSTITELJSKE TERASE	Br.priloga: 03 Br.strane: 03
Datum izrade i M.P. :		Datum revizije i M.P. :	

OSNOVA KROVNE RAVNI UGOSTITELJSKE TERASE

Privremeni ugostiteljski objekat-terasa-lokacija 12.16

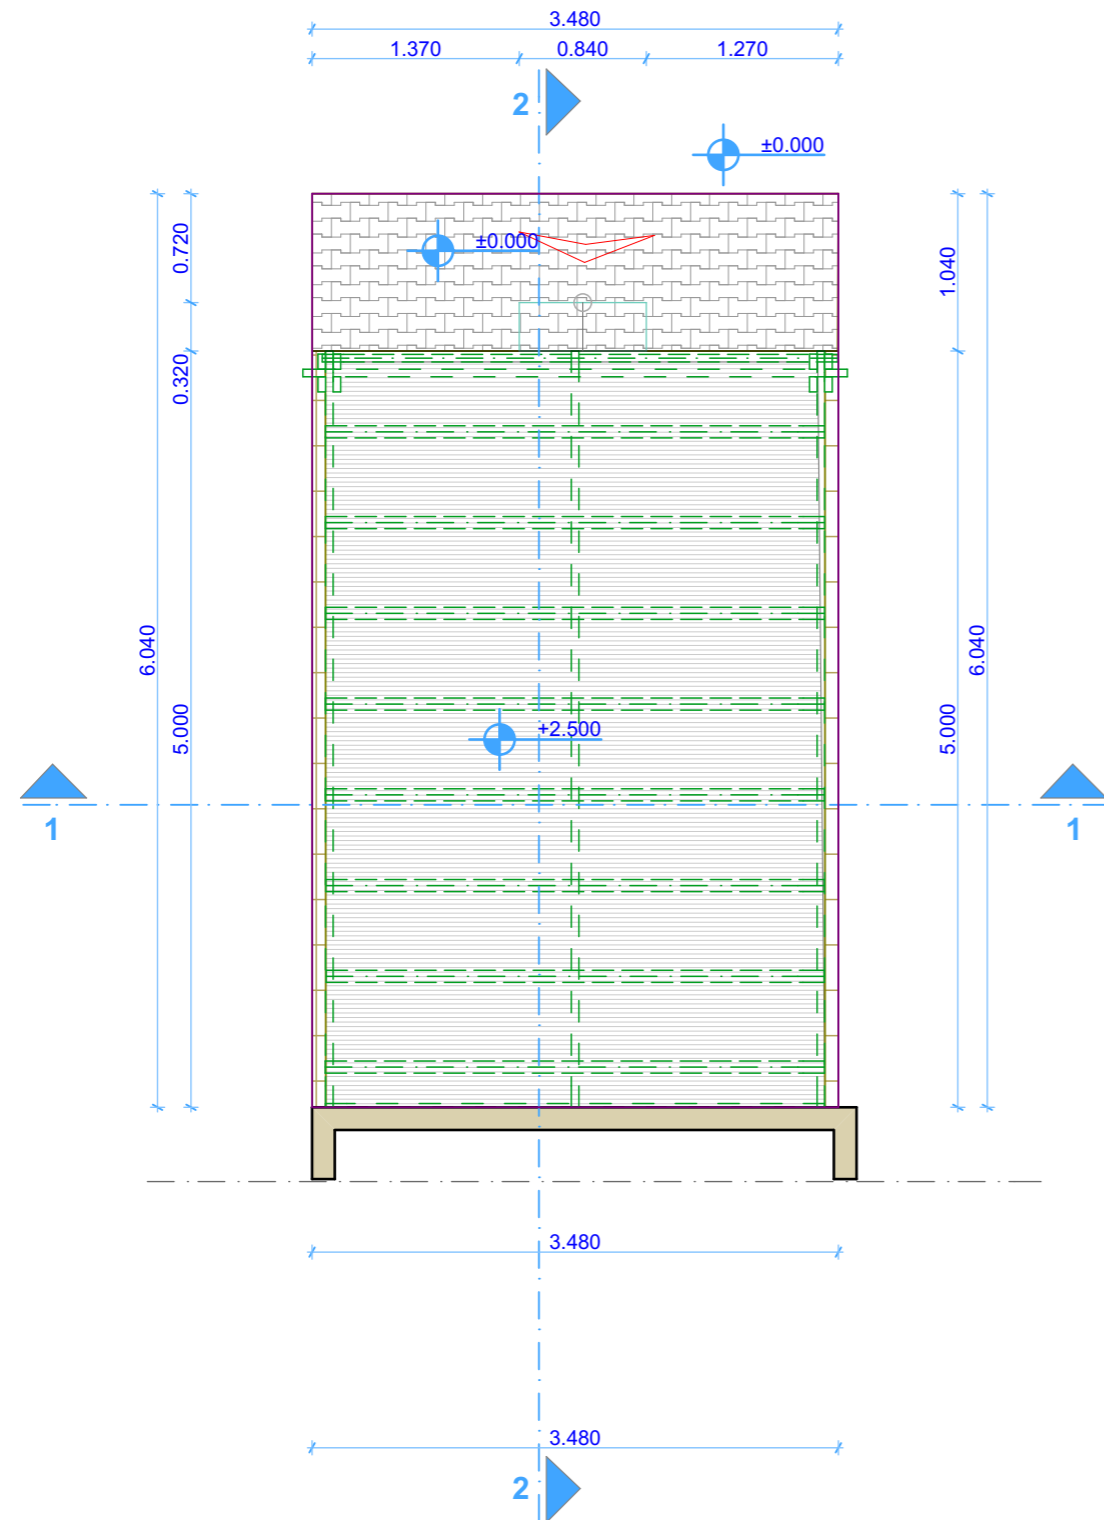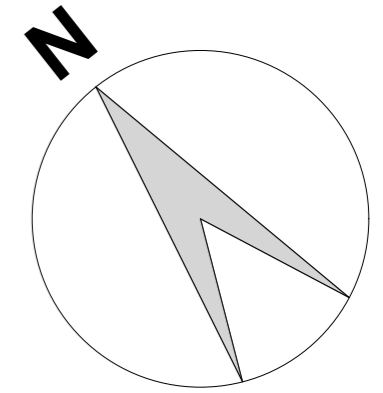


	granica katastarske parcele 5783/1 KO Novi Bar, Opstina Bar		
5783/1	oznaka katastarske parcele		
Privremeni ugostiteljski objekat		P (m2)	
1. Terasa		21.00	
		Ulaz u privremeni ugostiteljski objekat	
PROJEKTANT:	INVESTITOR:		
"ARHI - PRO Omega" d.o.o. Bar	Popovic Zlatko "Extra pano" d.o.o. Bar		
OBJEKAT:	Lokacija: kat.parc.br. 5783/1, KO Novi Bar, Opstina Bar, lokacija 12.16,		
Privremeni ugostiteljski objekat , P+0			
GLAVNI INZENJER:	Vrsta tehnicke dokumentacije:		
arh.Ivana Klikovac dipl.ing.	Idejni projekat		
ODGOVORNI INZENJER:	Dio tehnicke dokumentacije:	Razmjera:	
arh.Ivana Klikovac dipl.ing.	Arhitektura	1:50	
SARADNIK:	Prilog: OSNOVA KROVNE RAVNI TERASE	Br.priloga:	Br.strane:
		04	04
Datum izrade i M.P. :	Datum revizije i M.P. :		


PRESJECI

Privremeni ugostiteljski objekat-terasa-lokacija 12.16

PRESJEK P-01

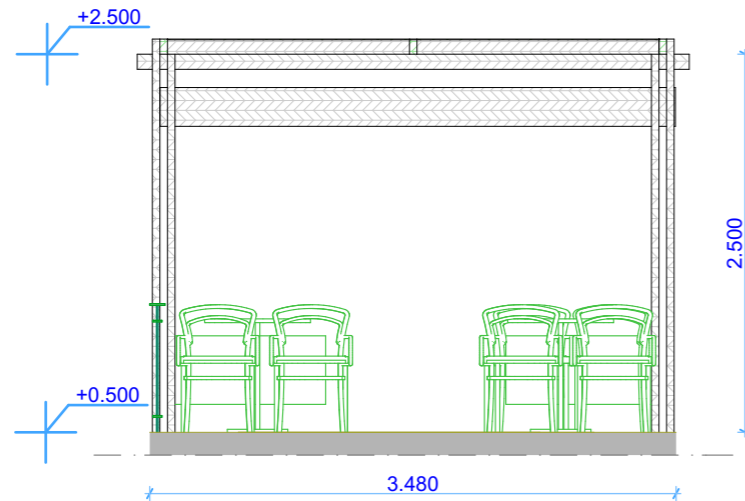




PRESJEK P-02

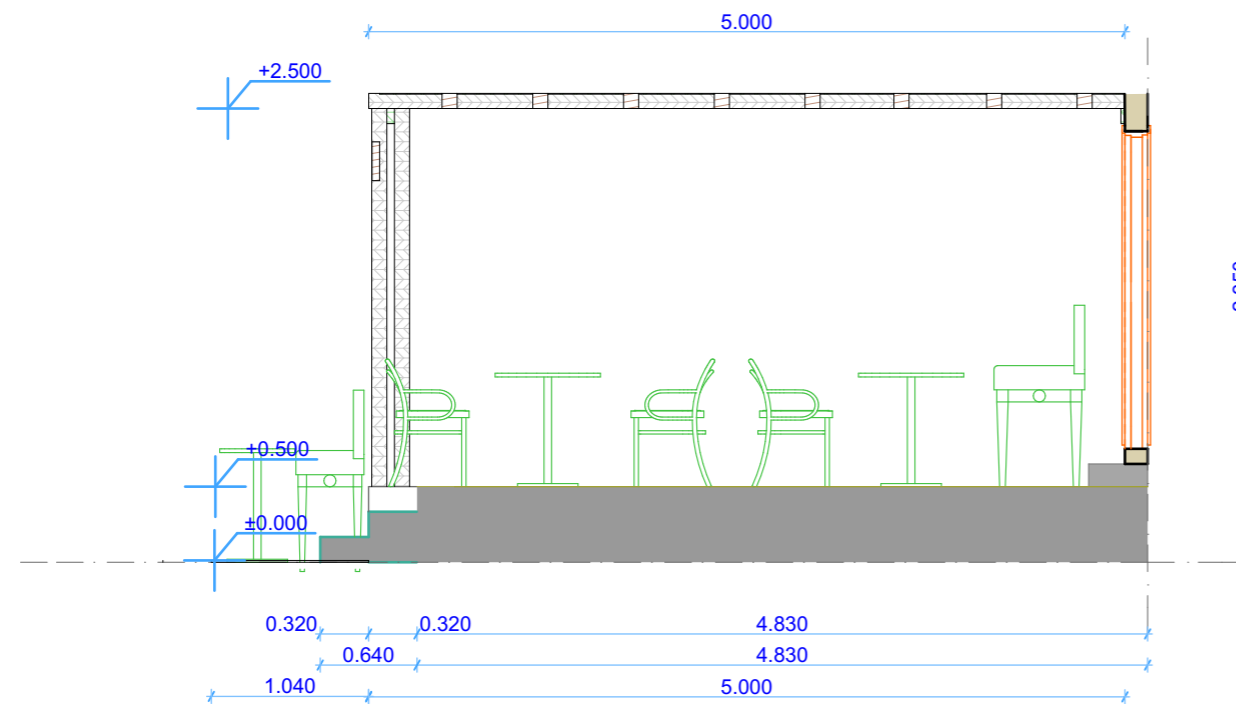

PROJEKTANT: "ARHI - PRO Omega" d.o.o. Bar	INVESTITOR: Popovic Zlatko "Extra pano" d.o.o. Bar	
OBJEKAT: Privremeni ugostiteljski objekat , P+0	Lokacija: kat.parc.br. 5783/1, KO Novi Bar, Opstina Bar, lokacija 12.16,	
GLAVNI INZENJER: arh.Ivana Klikovac dipl.ing.	Vrsta tehnicke dokumentacije: Idejni projekat	
ODGOVORNI INZENJER: arh.Ivana Klikovac dipl.ing.	Dio tehnicke dokumentacije: Arhitektura	Razmjera: 1:50
SARADNIK:	Prilog: PRESJECI P-01 , P-02	Br.priloga: 05
Datum izrade i M.P. :	Datum revizije i M.P. :	

FASADE

Privremeni ugostiteljski objekat-terasa-lokacija 12.16

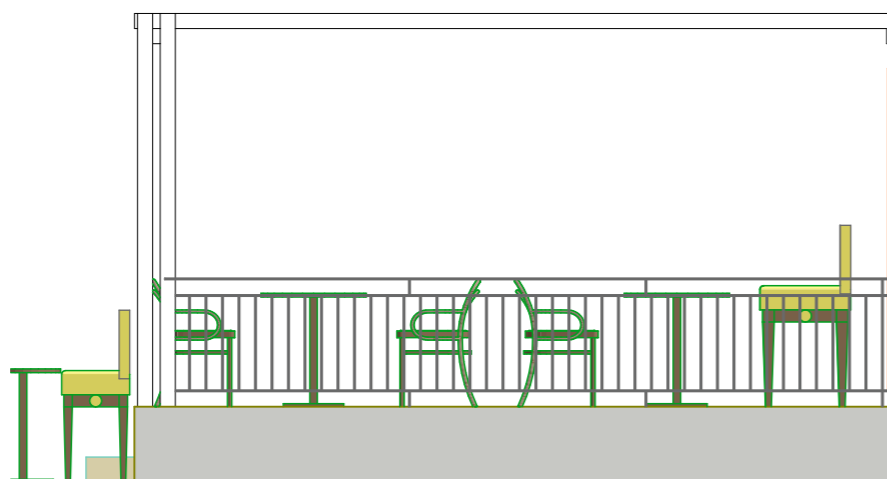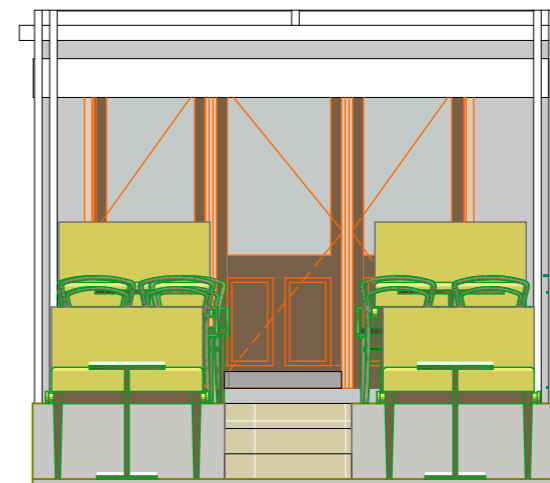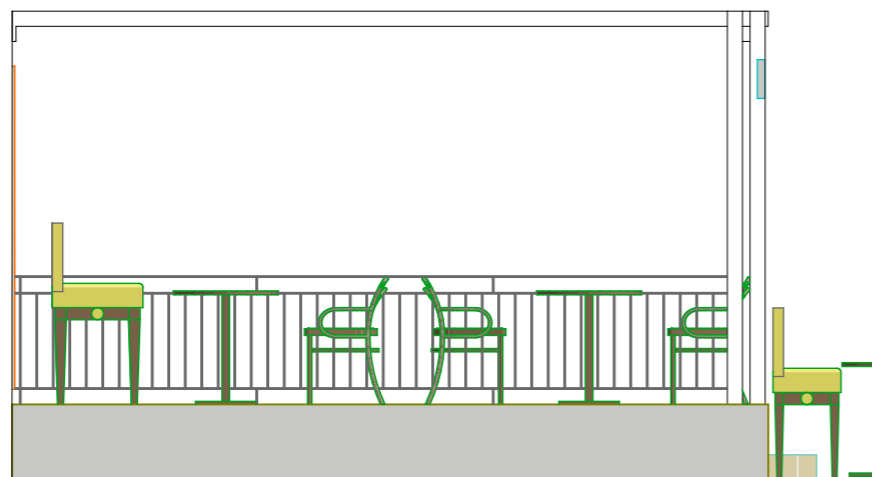


PROJEKTANT: "ARHI - PRO Omega" d.o.o. Bar	INVESTITOR: Popovic Zlatko "Extra pano" d.o.o. Bar		
OBJEKAT: Privremeni ugostiteljski objekat , P+0	Lokacija: kat.parc.br. 5783/1, KO Novi Bar, Opstina Bar, lokacija 12.16,		
GLAVNI INZENJER: arh.Ivana Klikovac dipl.ing.	Vrsta tehnicke dokumentacije: Idejni projekat		
ODGOVORNI INZENJER: arh.Ivana Klikovac dipl.ing.	Dio tehnicke dokumentacije: Arhitektura	Razmjera: 1:50	
SARADNIK:	Prilog: FASADE	Br.priloga: 06	Br.strane: 06
Datum izrade i M.P. :	Datum revizije i M.P. :		



3D IZGLEDI

Privremeni ugostiteljski objekat-terasa-lokacija 12.16

PROJEKTANT: "ARHI - PRO Omega" d.o.o. Bar		INVESTITOR: Popovic Zlatko "Extra pano" d.o.o. Bar	
OBJEKAT: Privremeni ugostiteljski objekat , P+0		Lokacija: kat.parc.br. 5783/1, KO Novi Bar, Opstina Bar, lokacija 12.16,	
GLAVNI INZENJER: arh.Ivana Klikovac dipl.ing.		Vrsta tehnicke dokumentacije: Idejni projekat	
ODGOVORNI INZENJER: arh.Ivana Klikovac dipl.ing.		Dio tehnicke dokumentacije: Arhitektura	Razmjera:
SARADNIK:		Prilog: 3D IZGLEDI	Br.priloga: 07
Datum izrade i M.P. :		Datum revizije i M.P. :	

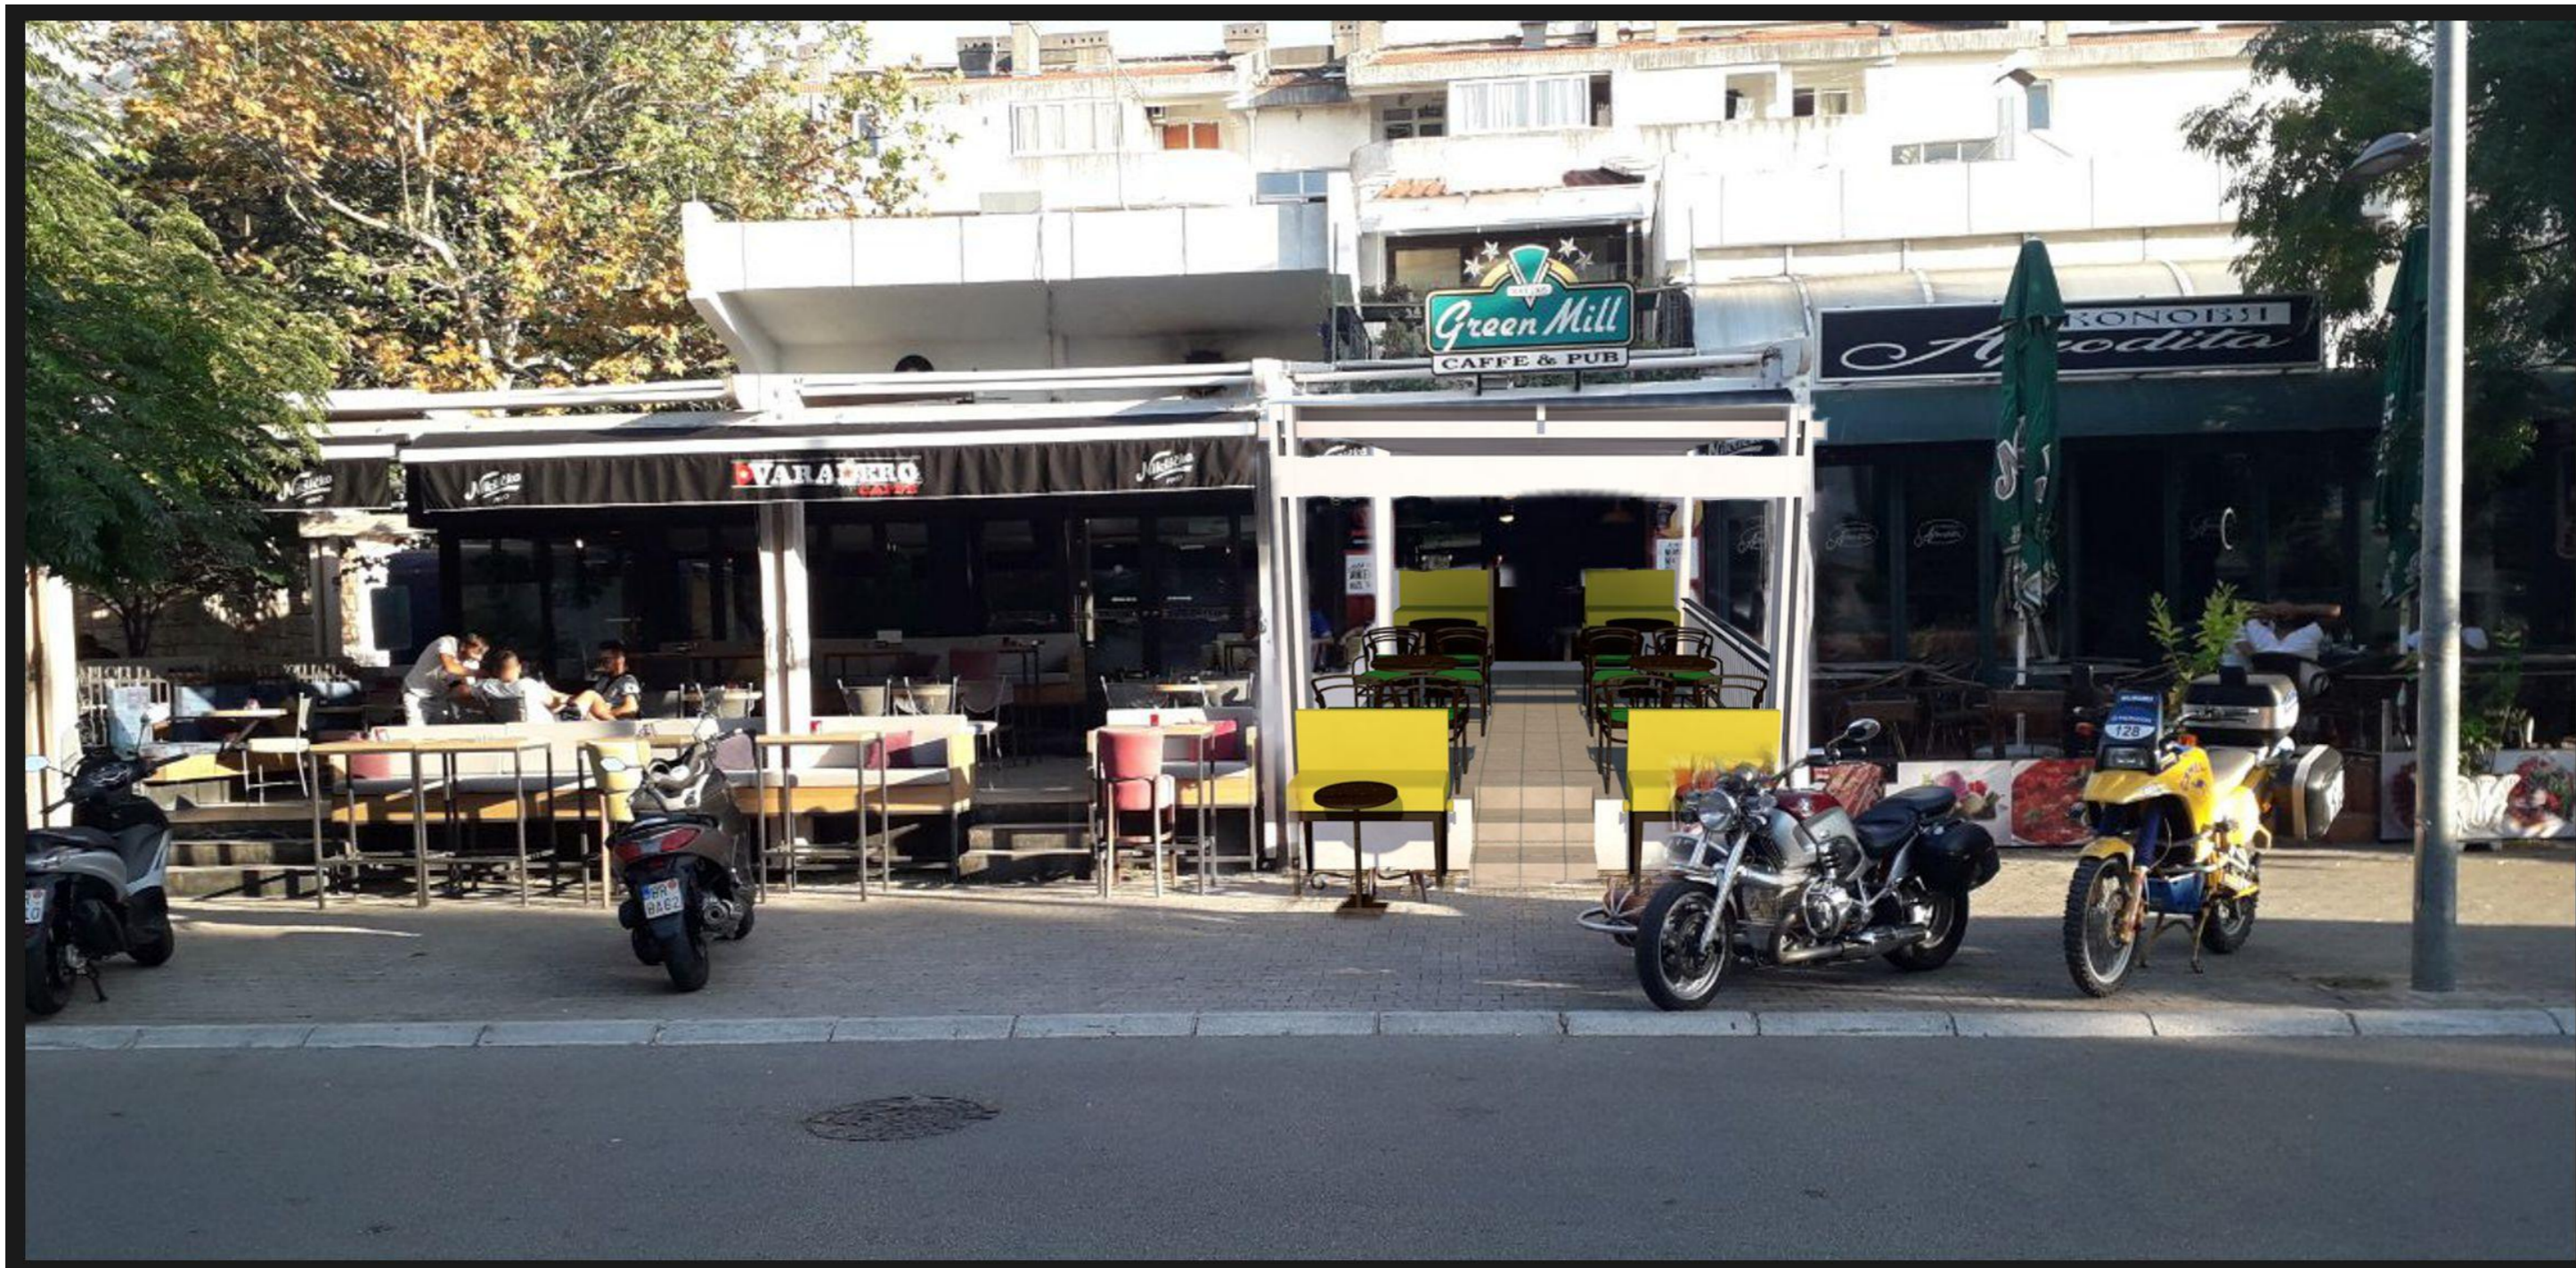

3D IZGLEDI

Privremeni ugostiteljski objekat-terasa-lokacija 12.16

PROJEKTANT: "ARHI - PRO Omega" d.o.o. Bar		INVESTITOR: Popovic Zlatko "Extra pano" d.o.o. Bar	
OBJEKAT: Privremeni ugostiteljski objekat , P+0		Lokacija: kat.parc.br. 5783/1, KO Novi Bar, Opstina Bar, lokacija 12.16,	
GLAVNI INZENJER: arh.Ivana Klikovac dipl.ing.		Vrsta tehnicke dokumentacije: Idejni projekat	
ODGOVORNI INZENJER: arh.Ivana Klikovac dipl.ing.		Dio tehnicke dokumentacije: Arhitektura	Razmjera:
SARADNIK:		Prilog: 3D IZGLEDI	Br.priloga: 08
Datum izrade i M.P. :		Datum revizije i M.P. :	