

OBRAZAC 1

elektronski potpis projektanta	elektronski potpis revidenta
--------------------------------	------------------------------

INVESTITOR "KOTROBANJA" doo, Bar

OBJEKAT PRIVREMENI OBJEKTI - Lokacija kupališta označenog brojem 2D1 u Programu privremenih objekata u zoni morskog dobra za period 2019 -2023.god., dio KP 1281/1 KO Mišići

LOKACIJA LOKACIJA označena brojem 2D1 U Programu privremenih objekata u zoni Morskog dobra za period 2019 - 2023.god., dio KP 1281/1 KO Mišići

VRSTA TEHNIČKE DOKUMENTACIJE IDEJNO REŠENJE

PROJEKTANT LABORATORIJA DIZAJNA doo, Podgorica

ODGOVORNO LICE IVANA MEDENICA dipl.ing.arh.

GLAVNI INŽENJER IVANA MEDENICA dipl.ing.arh

¹ Naziv/ime investitora

² Naziv projektovanog objekta

³ Mjesto građenja, planski dokument, urbanistička parcela, katastarska parcela


⁴ Idejno rješenje, idejni projekat, glavni projekat odnosno projekat izvedenog objekta projekat (ako je u pitanju naslovna strana cjelokupne tehničke dokumentacije)




⁵ Naziv privrednog društva, pravnog lica odnosno preduzetnika koji je izradio tehničku dokumentaciju

⁶ Ime odgovornog lica u privrednom društvu, pravnom licu odnosno ime i prezime preduzetnika


⁷ Ime i prezime glavnog inženjera.

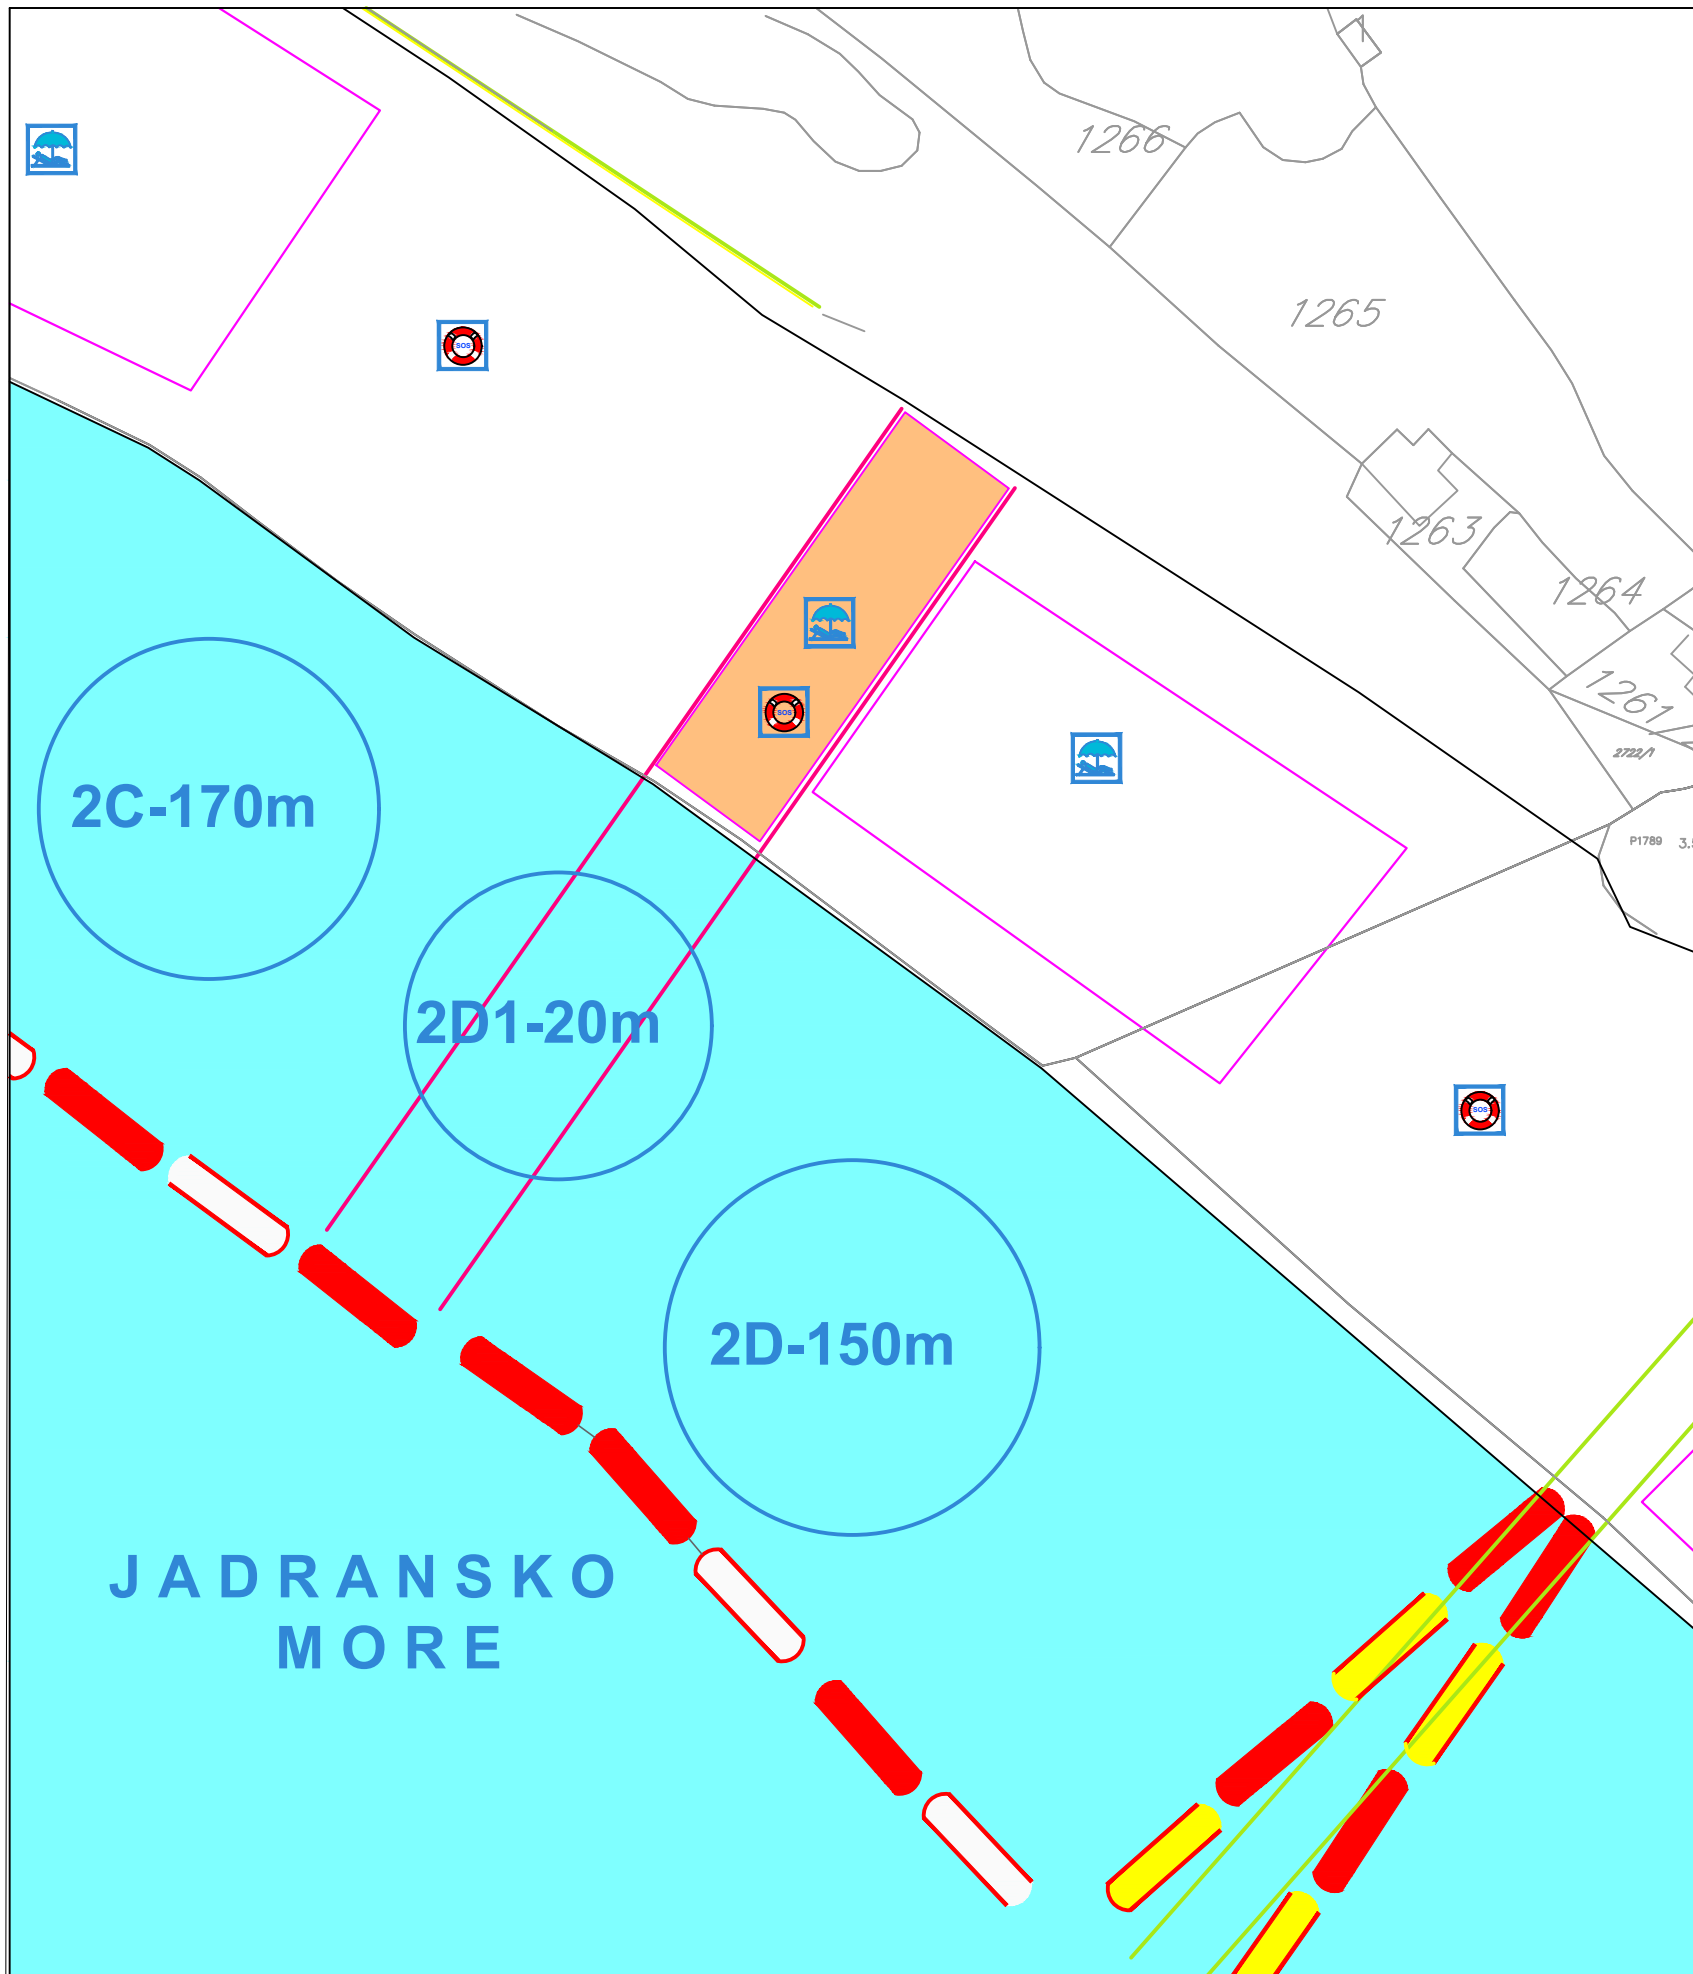- **GRAFIČKA DOKUMENTACIJA**

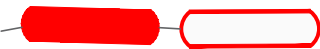



		UREĐENI DIO KUPALIŠTA 2D1	
		GRANICA - KUPALIŠTE 2D1	
		SUNCOBRANI I LEŽALJKE	
		SPASILAČKI PUNKT	
		BOVE	
PROJEKTANT: LABORATORIJA DIZAJNA d.o.o.		INVESTITOR: Kotrobanja DOO, Bar	
Objekat	PRIVREMENI OBJEKTI - Lokacija kupališta označenog brojem 2D1	Lokacija: PRIVREMENI OBJEKTI - Lokacija kupališta označenog brojem 2D1 u Programu privremenih objekata u zoni morskog dobra za period 2019 -2023.god., dio KP 1281/1 KO Mišići	
Vodeći projektant	Ivana Medenica, dipl.inž.arh	Vrsta tehničke dokumentacije: IDEJNO RJEŠENJE	
Odgovorni projektant	Ivana Medenica, dipl.inž.arh	Dio tehničke dokumentacije: ARHITEKTURA	Razmjera: R 1/100
Saradnici	Marija Ičević, dipl.inž.arh	Prilog: ŠIRA SITUACIJA	Br. priloga: Br. strane:
Datum izrade i M.P.		Datum revizije i M.P.	

PRILOG : SITUACIJA - KUPALIŠTE 2D1

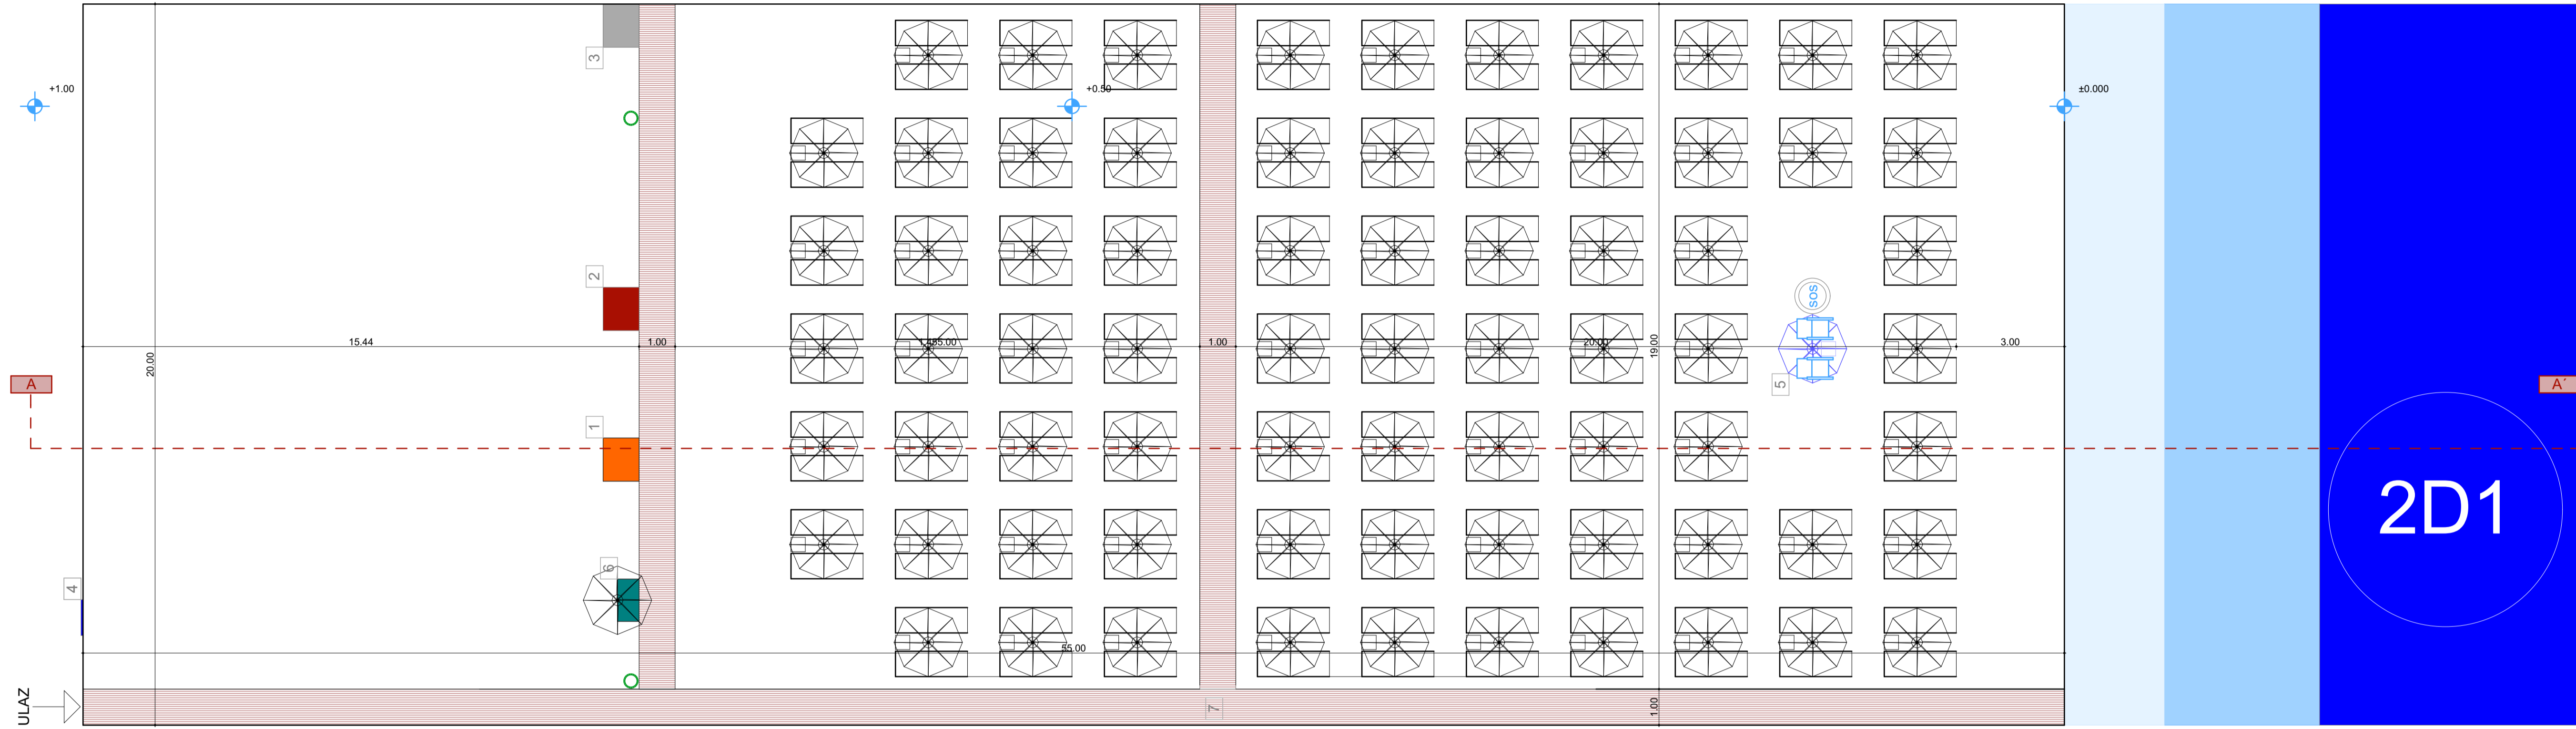


- 1. TUŠ (1)
- 2. KABINA (1)
- 3. TOALET (1)
- 4. INFORMATIVNA TABLA (1)
- 5. SPASILAČKI PUNKT
- 6. KONZERVATOR za sladoled
- 7. PRISTUPNA STAZA

PRILOG : PRESJEK A-A' KUPALIŠTE 2D1

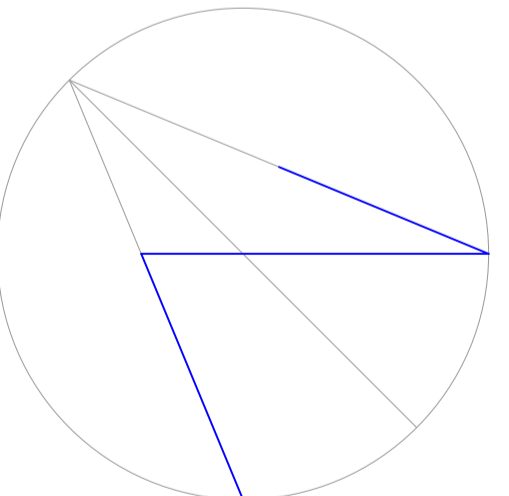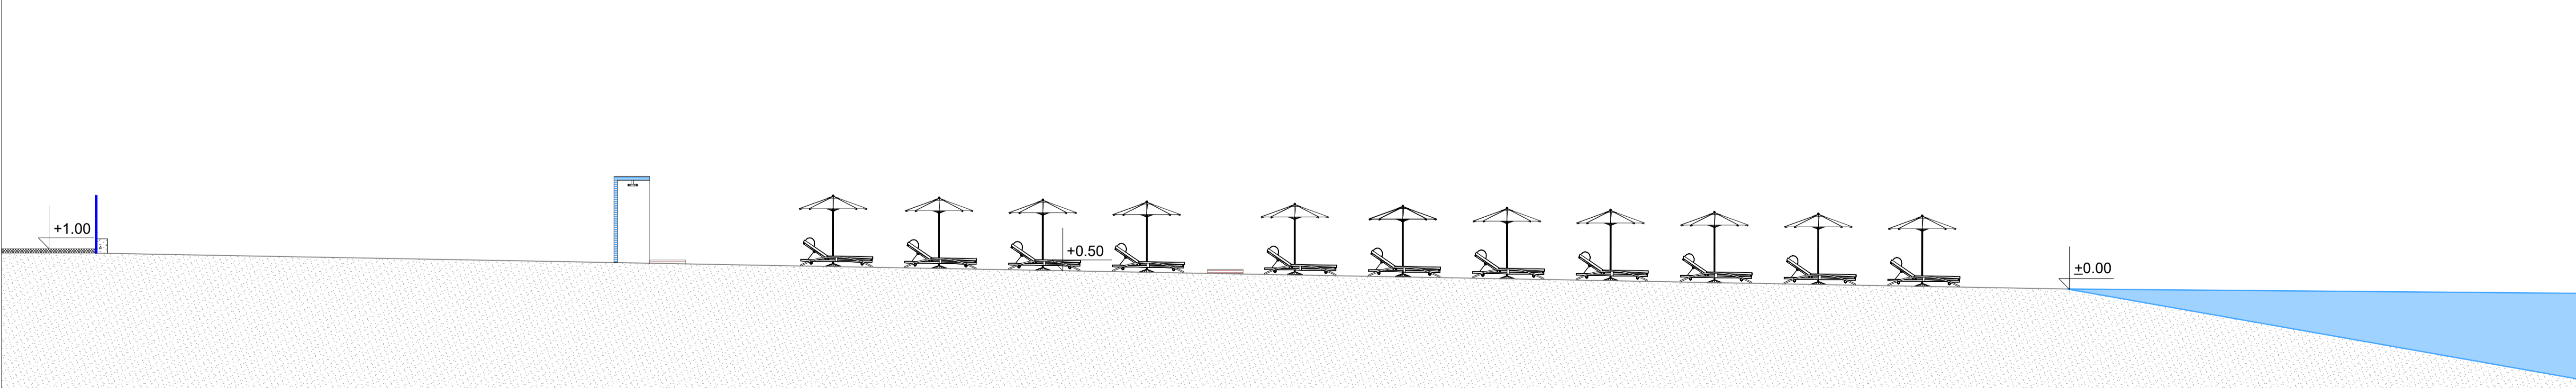

PROJEKTANT: "LABORATORIJA DIZAJNA" d.o.o. Pločnica	INVESTITOR: "KOTROBANJA" d.o.o. Bar
naslov: KUPALIŠTE 2D1	lokacija: 2D1 u Programu privremih objekata u zoni morskog dobra za period od 2019.-2023.god.
autor projekta: IVANA MEĐENICA, dipl.ing.arh.	idejno rešenje: ARHITEKTURA
odgovorni projektant: IVANA MEĐENICA, dipl.ing.arh.	prilog: SITUACIJA I PRESJEK
autorizacija: MARIJA ČEVIĆ, dipl.ing.arh.	datum: 10.08.2023.

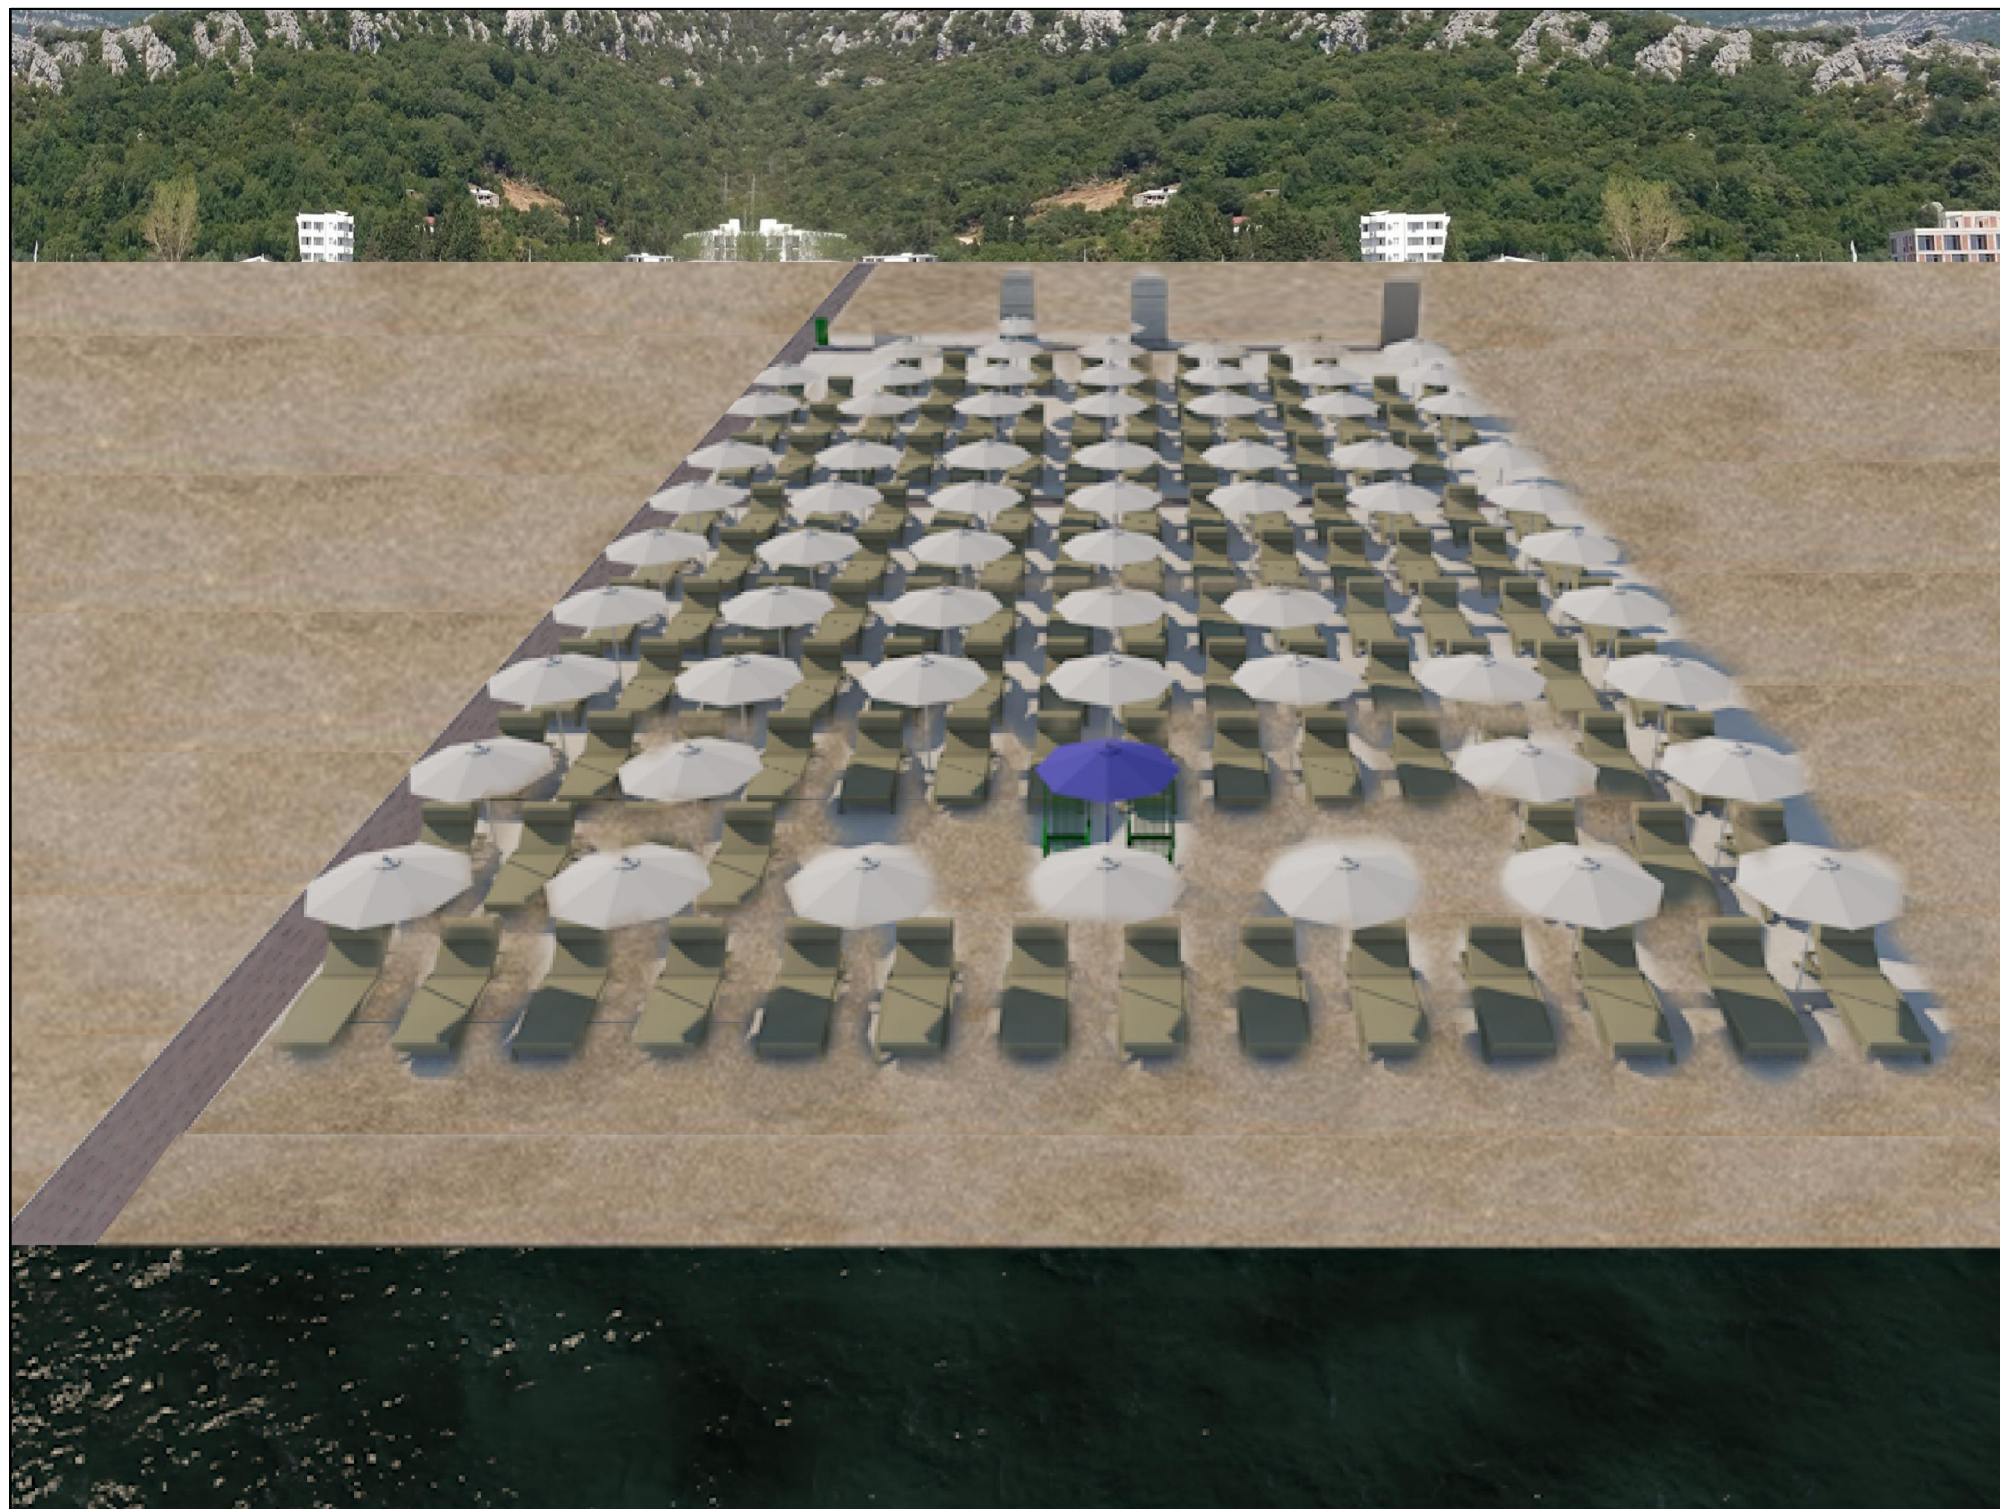

PROJEKTANT: LABORATORIJA DIZAJNA d.o.o.		INVESTITOR: Kotrobanja doo	
Objekat	KUPALIŠTE ZD1	Lokacija: ZD1 u opštini Bar u Programu privremenih objekata u zoni morskog dobra u opštini Bar za period 2019. - 2023. g.	
Voditelj projekanta	Ivana Medenica, dipl.ing.arh	Vrsta tehničke dokumentacije: IDEJNO RJEŠENJE	
Odgovorni projektant	Ivana Medenica, dipl.ing.arh	Dio tehničke dokumentacije: ARHITEKTURA	Razmjera:
Saradnici	Marija Išević, dipl.ing.arh	Prilog: 3D MODEL	Br. priloga: Br. strane:
Datum izrade i M.P. 2019.			