

**OBRAZAC 1**

elektronski potpis projektanta	elektronski potpis revidenta
--------------------------------	------------------------------

INVESTITOR <sup>1</sup>	“MONTECUBANO“doo, Bar
OBJEKAT <sup>2</sup>	PRIVREMENI OBJEKTI – OTVORENI PLAŽNI ŠANK SA UGOSTITELJSKOM TERASOM I JAVNO UREĐENO KUPALIŠTE označeni br. 5D u opštini Bar predviđeni - Programom privremenih objekata u zoni morskog dobra u opštini Bar za period 2019-2023.god. i Atlasom Crnogorskih plaža i kupališta za period od 2019-2023.god.
LOKACIJA <sup>3</sup>	5D u Atlasu crnogorskih plaža i kupališta, kat.parcela 2115 KO Sutomore, opština Bar
VRSTA TEHNIČKE DOKUMENTACIJE <sup>4</sup>	IDEJNO REŠENJE
PROJEKTANT <sup>5</sup>	“LABORATORIJA DIZAJNA“doo, Podgorica
ODGOVORNO LICE <sup>6</sup>	IVANA MEDENICA, dipl.ing.arh
GLAVNI INŽENJER <sup>7</sup>	IVANA MEDENICA, dipl.ing.arh

---

<sup>1</sup> Naziv/ime investitora

<sup>2</sup> Naziv projektovanog objekta

<sup>3</sup> Mjesto građenja, planski dokument, urbanistička parcela, katastarska parcela

<sup>4</sup> Idejno rješenje, idejni projekat, glavni projekat odnosno projekat izvedenog objekta projekat (ako je u pitanju naslovna strana cjelokupne tehničke dokumentacije)



<sup>5</sup> Naziv privrednog društva, pravnog lica odnosno preduzetnika koji je izradio tehničku dokumentaciju

<sup>6</sup> Ime odgovornog lica u privrednom društvu, pravnom licu odnosno ime i prezime preduzetnika


<sup>7</sup> Ime i prezime glavnog inženjera.

- **GRAFIČKA DOKUMENTACIJA**

IDEJNO REŠENJE KUPALIŠTA NA LOKACIJI 5D U ZONI PRIVREMENIH OBJEKATA MORSKOG DOBRA ZA PERIOD 2019.-2023.god.

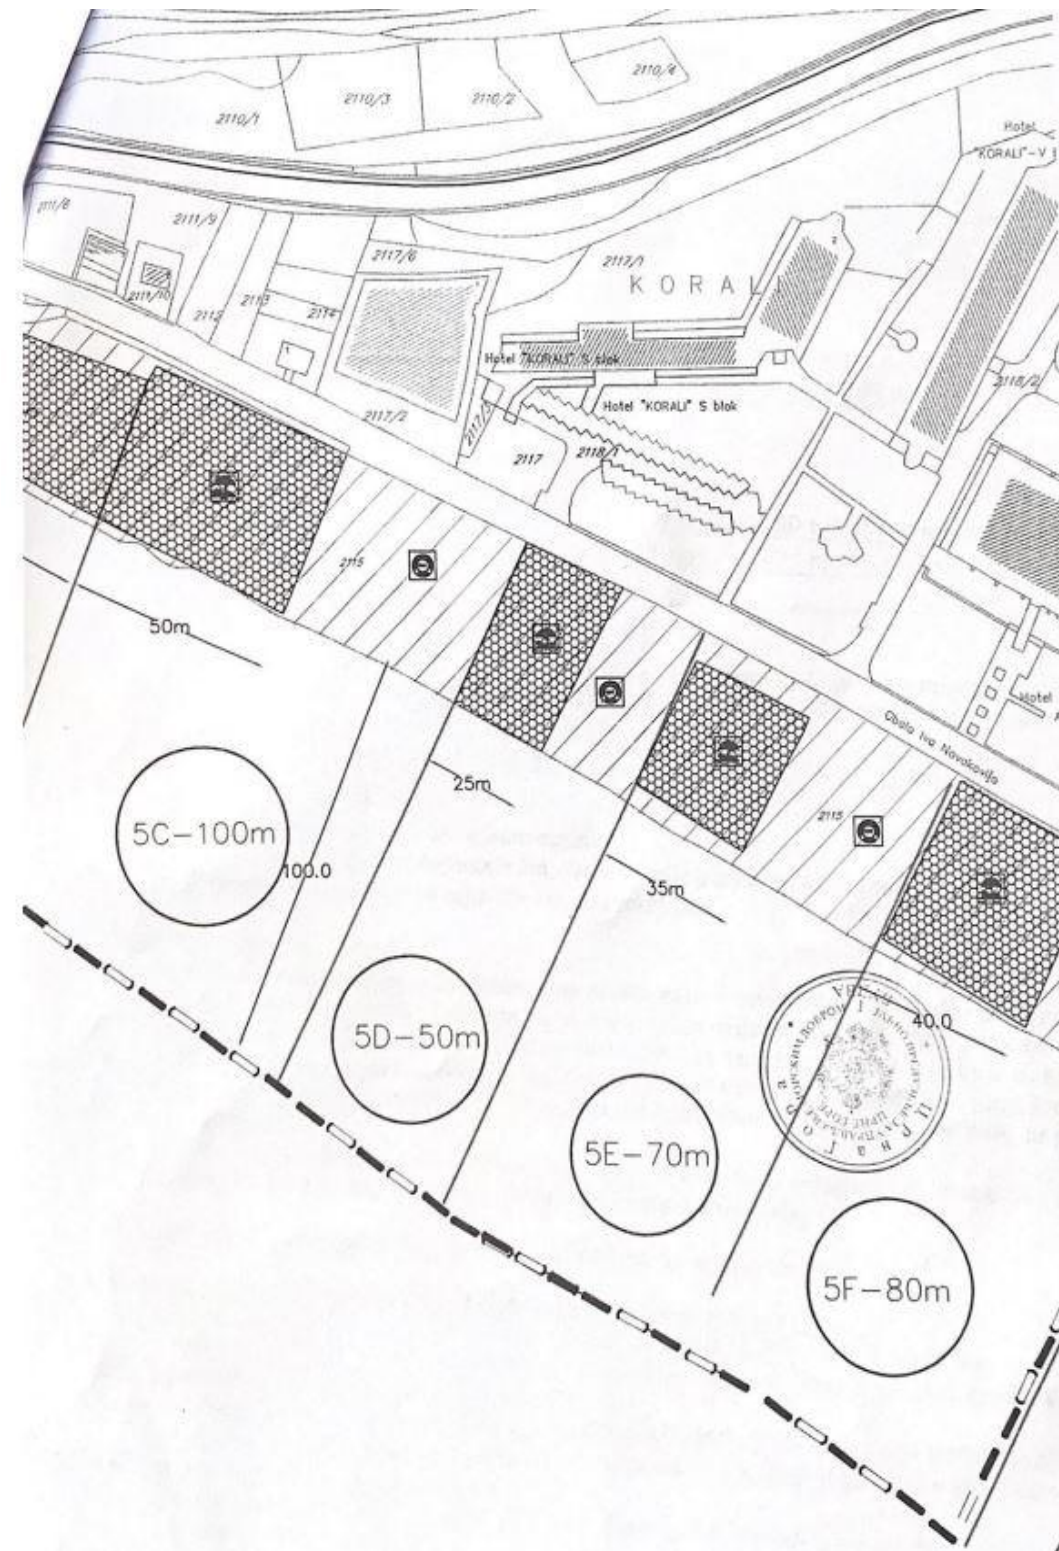
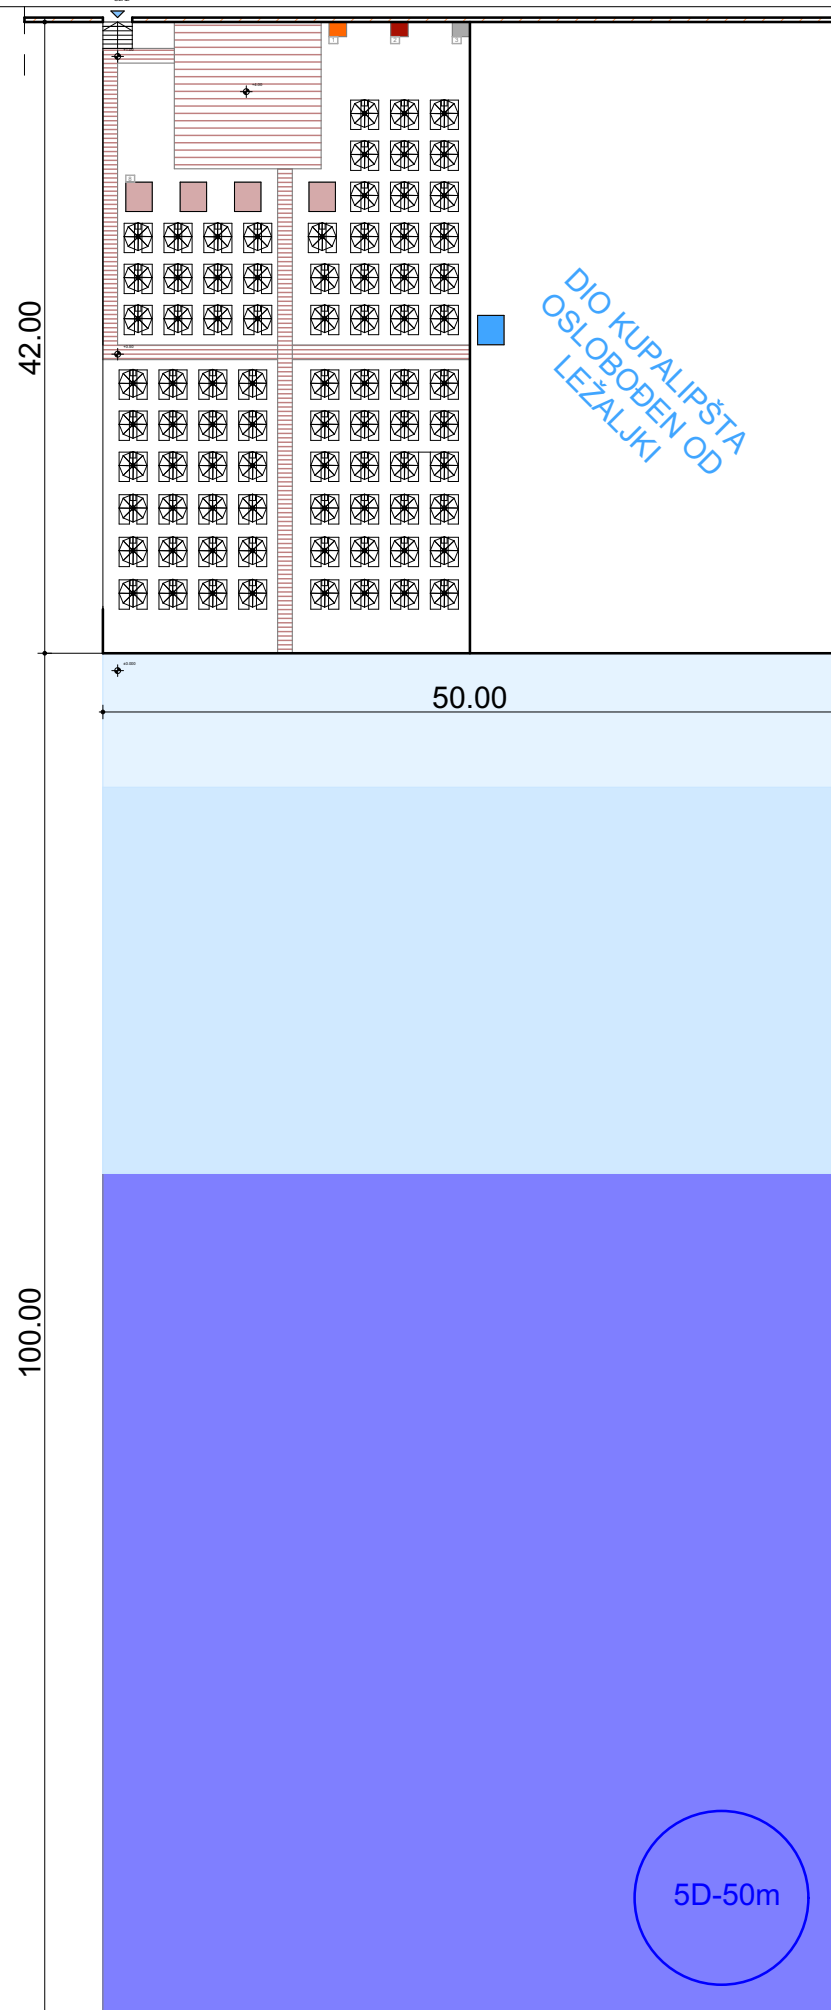


1.		TUŠ (2)
2.		KABINA (2)
3.		TOALET (2)
4.		INFORMATIVNA TABLA (1)
5.		SPASILAČKA KULA
6.		KONZERVATOR za sladoled
7.		PRISTUPNA STAZA
8.		BALDAHINI

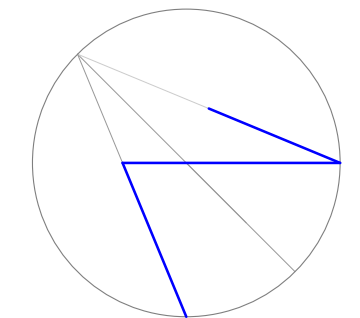


PROJEKTANT: "LABORATORIJA DIZAJNA" doo, Podgorica	INVESTITOR: "MONTECUBANO" doo, Bar
objekat: KUPALIŠTE 5D SUTOMORE, OPŠTINA BAR	Lokacija: 5D u Programu priv.objekata u zoni morskog dobra za period od 2019.-2023.god.
vođeći projektant: IVANA MEDENICA dipl.ing.arh.	Vrsta teh.dokumentacije: IDEJNO REŠENJE
odgovorni projektant: IVANA MEDENICA dipl.ing.arh.	Dio teh.dokumentacije: ARHITEKTURA
saradnik: MARIJA IČEVIĆ dipl.ing.arh.	Prilog: ŠIRA SITUACIJA
	Br.priloga: Br.strane:
	Datum revizije i M.P.:



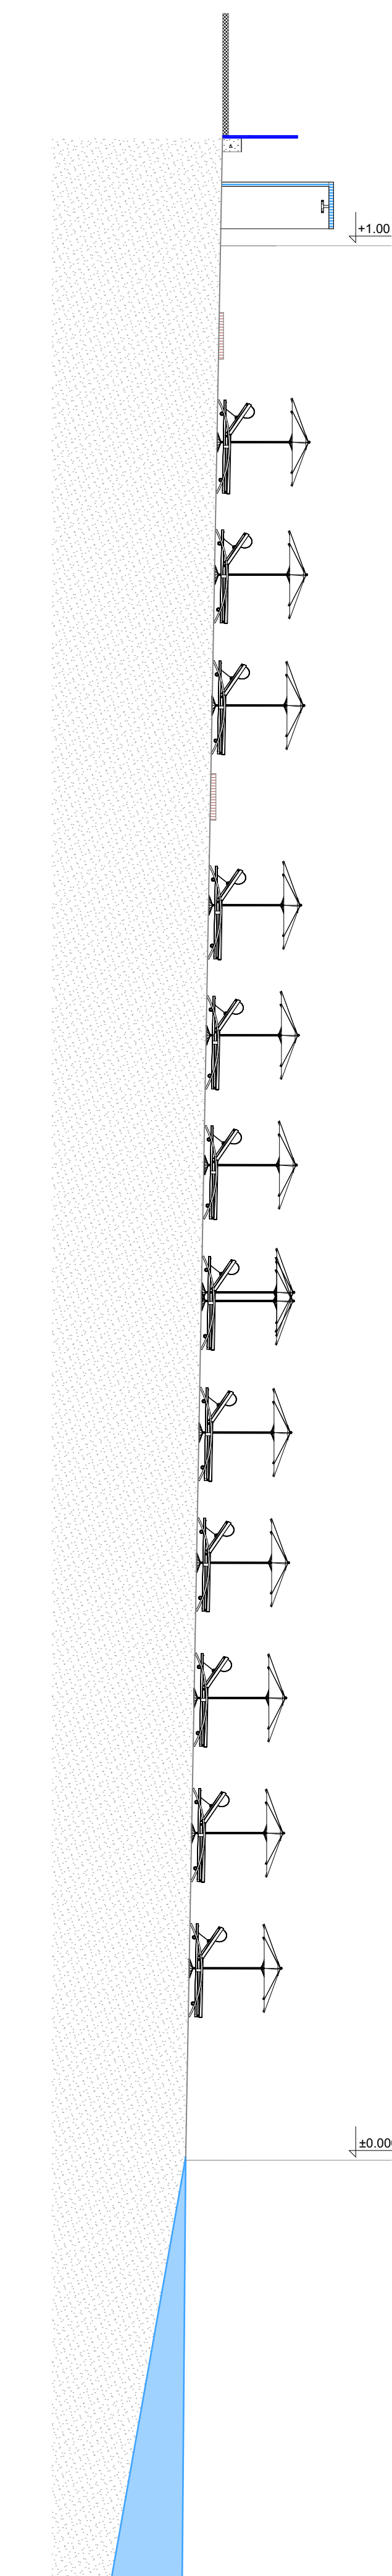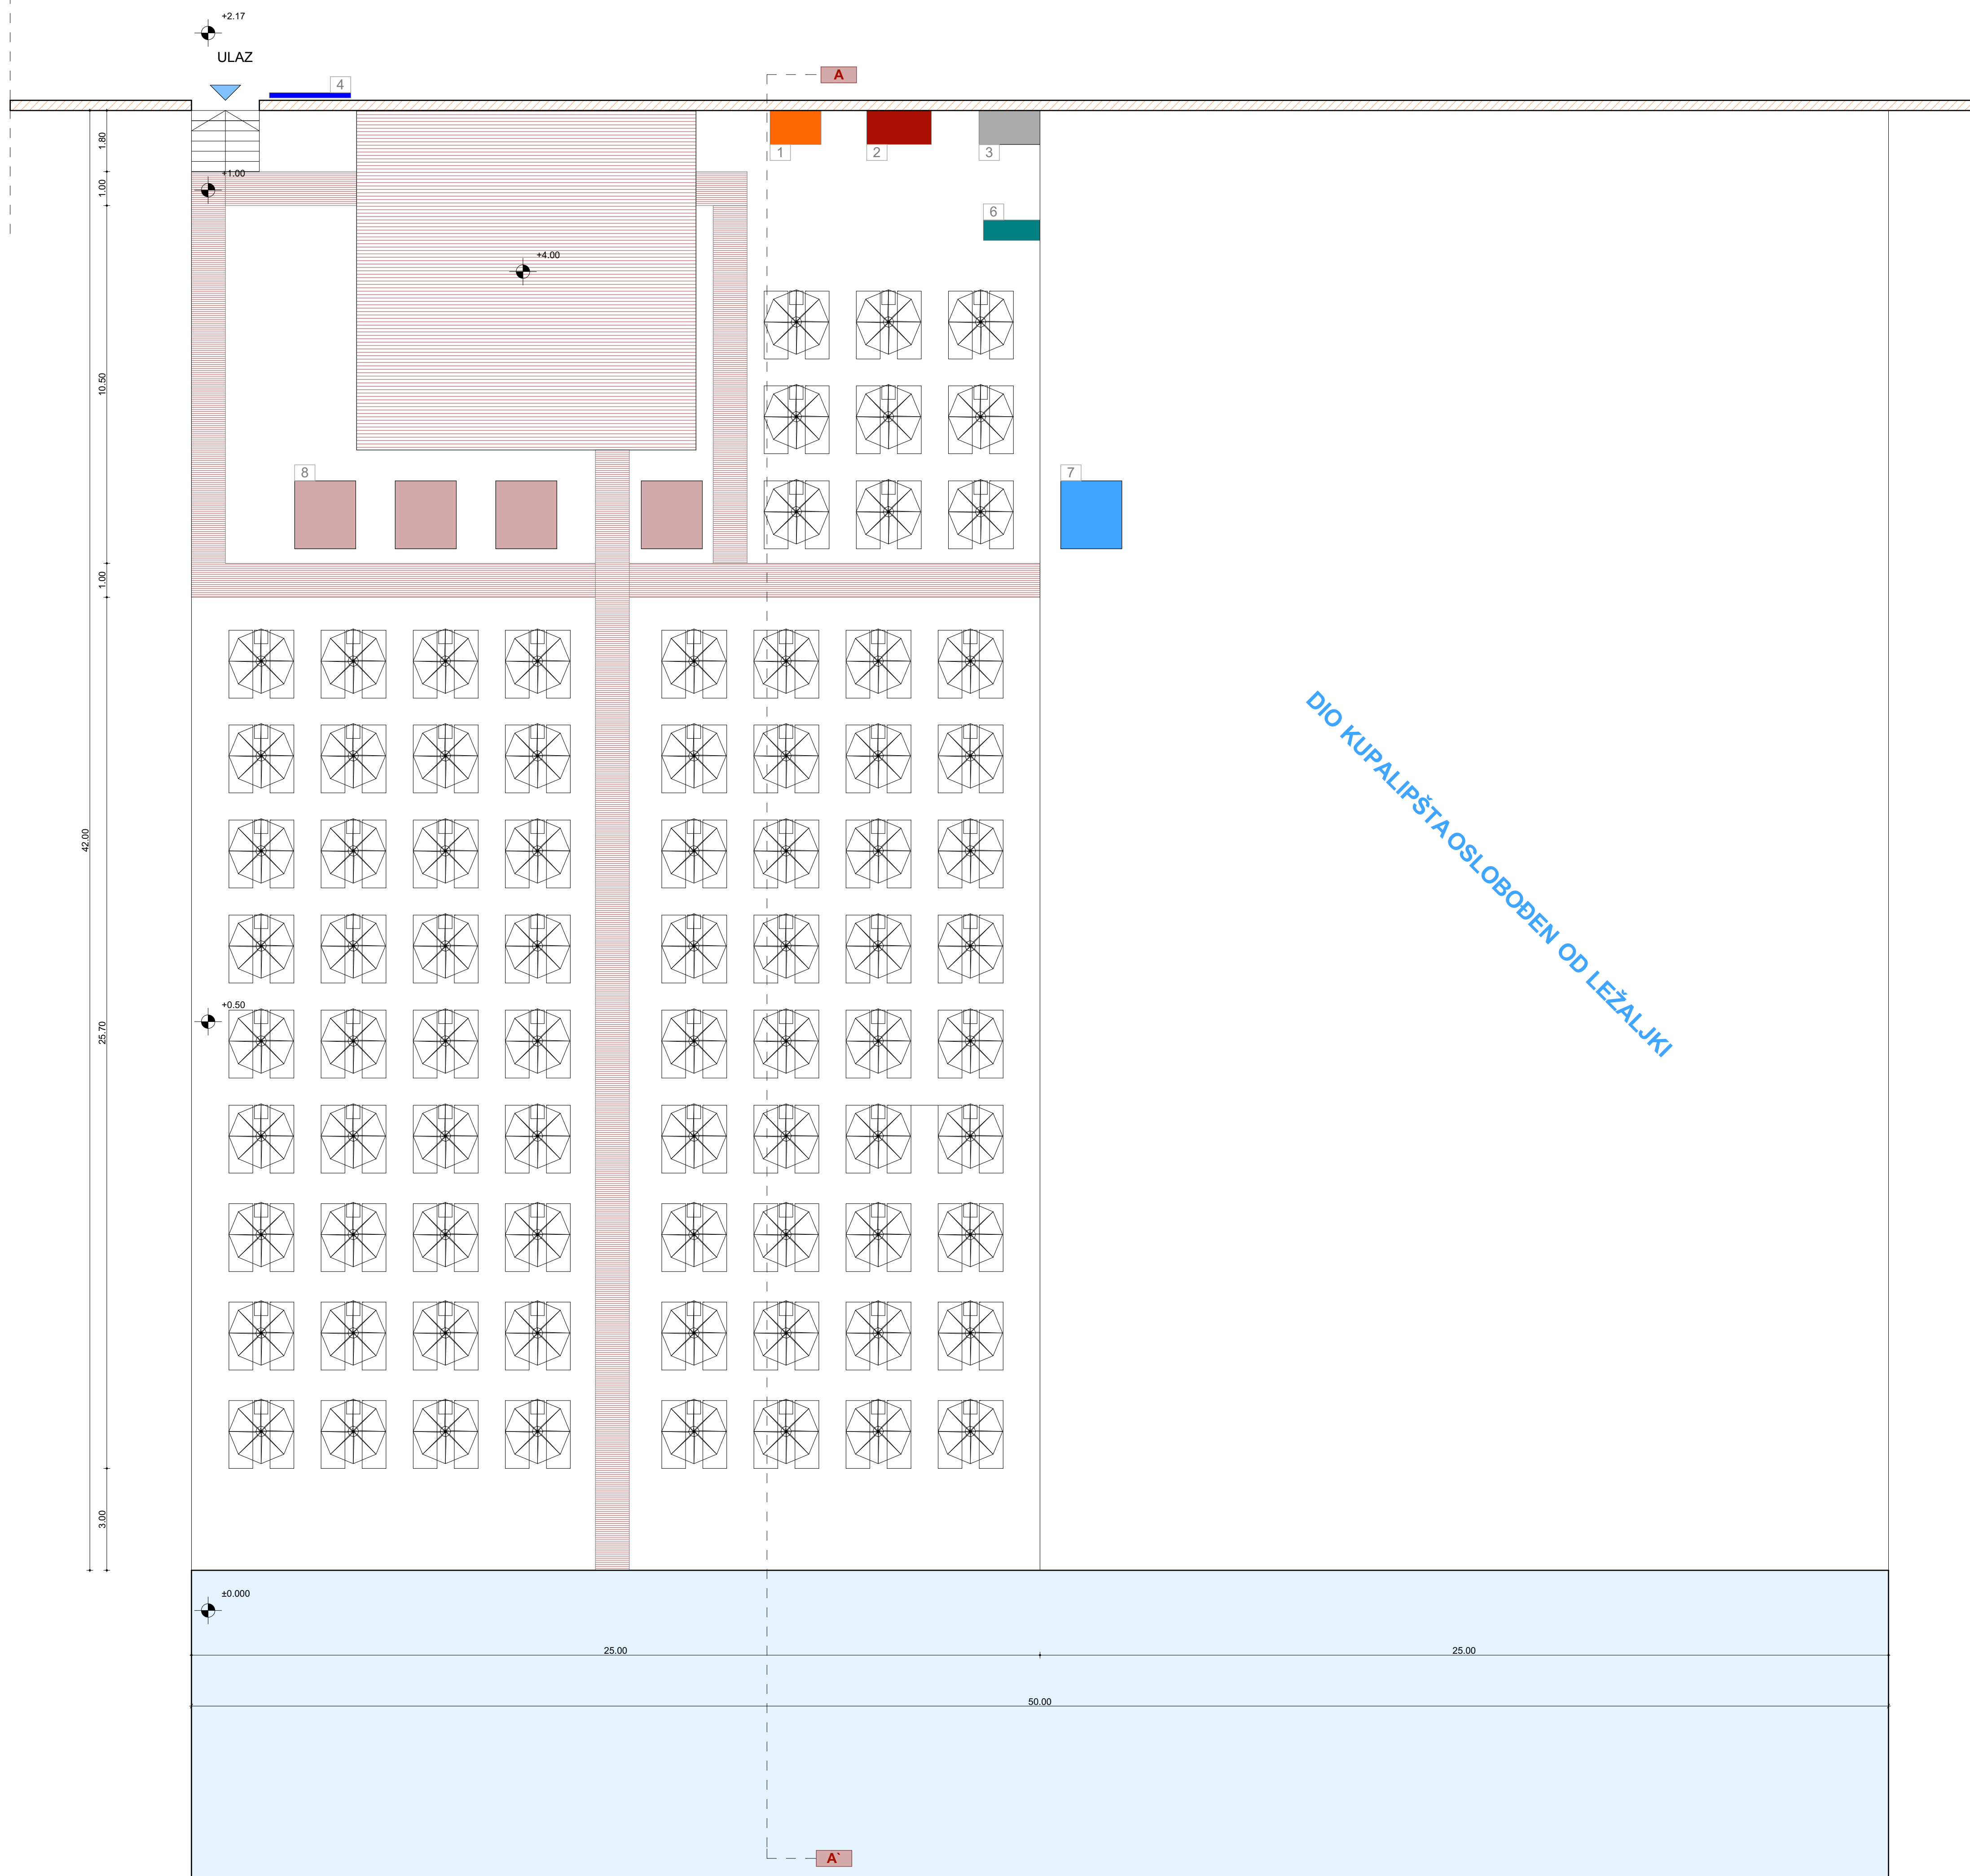

1.	TUŠ (2)
2.	KABINA (2)
3.	TOALET (2)
4.	INFORMATIVNA TABLA (1)
5.	SPASILAČKA KULA
6.	KONZERVATOR za sladoled
7.	PRISTUPNA STAZA
8.	BALDAHINI x 4

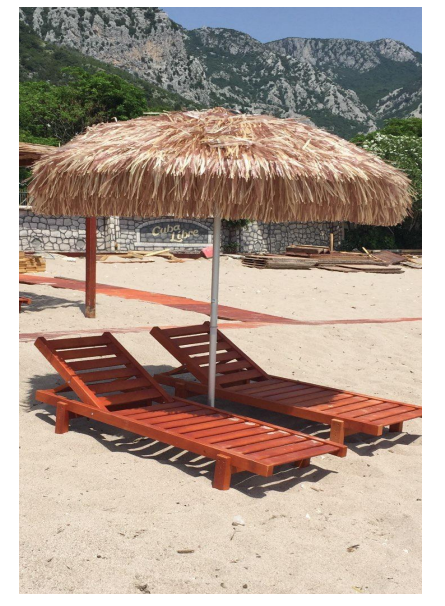


predlog/PLAŽNI MOBILIJAR X 81



predlog/BALDAHINI X 4




predlog/SPASILAČKA KULA

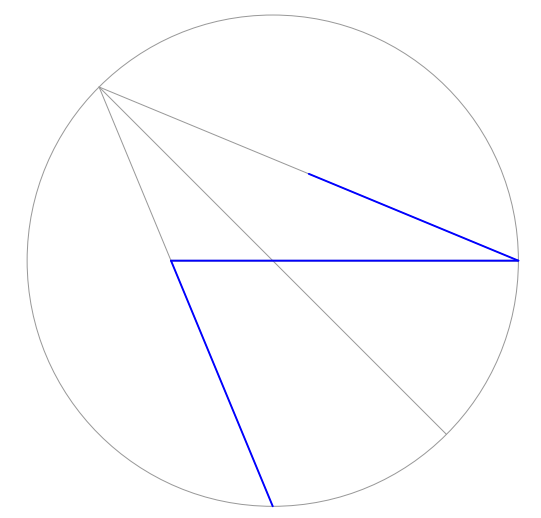


PROJEKTANT: "LABORATORIJA DIZAJNA" doo, Podgorica	INVESTITOR: "MONTECUBANO" doo, Bar
naslov: KUPALIŠTE - 5D SUTOMORE, OPŠTINA BAR	lokacija: 5D u Programu privremenih objekata u zoni morskog dobra za period od 2019.-2023.god.
odgovorni projektant: IVANA MEDENICA dipl.ing.ark.	odgovorni dokumentarista: IDEJNO REŠENJE
autor: IVANA MEDENICA dipl.ing.ark.	projektant: ARHITEKTURA
autor: MARUJA IČEVIĆ dipl.ing.ark.	situacija: SITUACIJA I PRESJEK



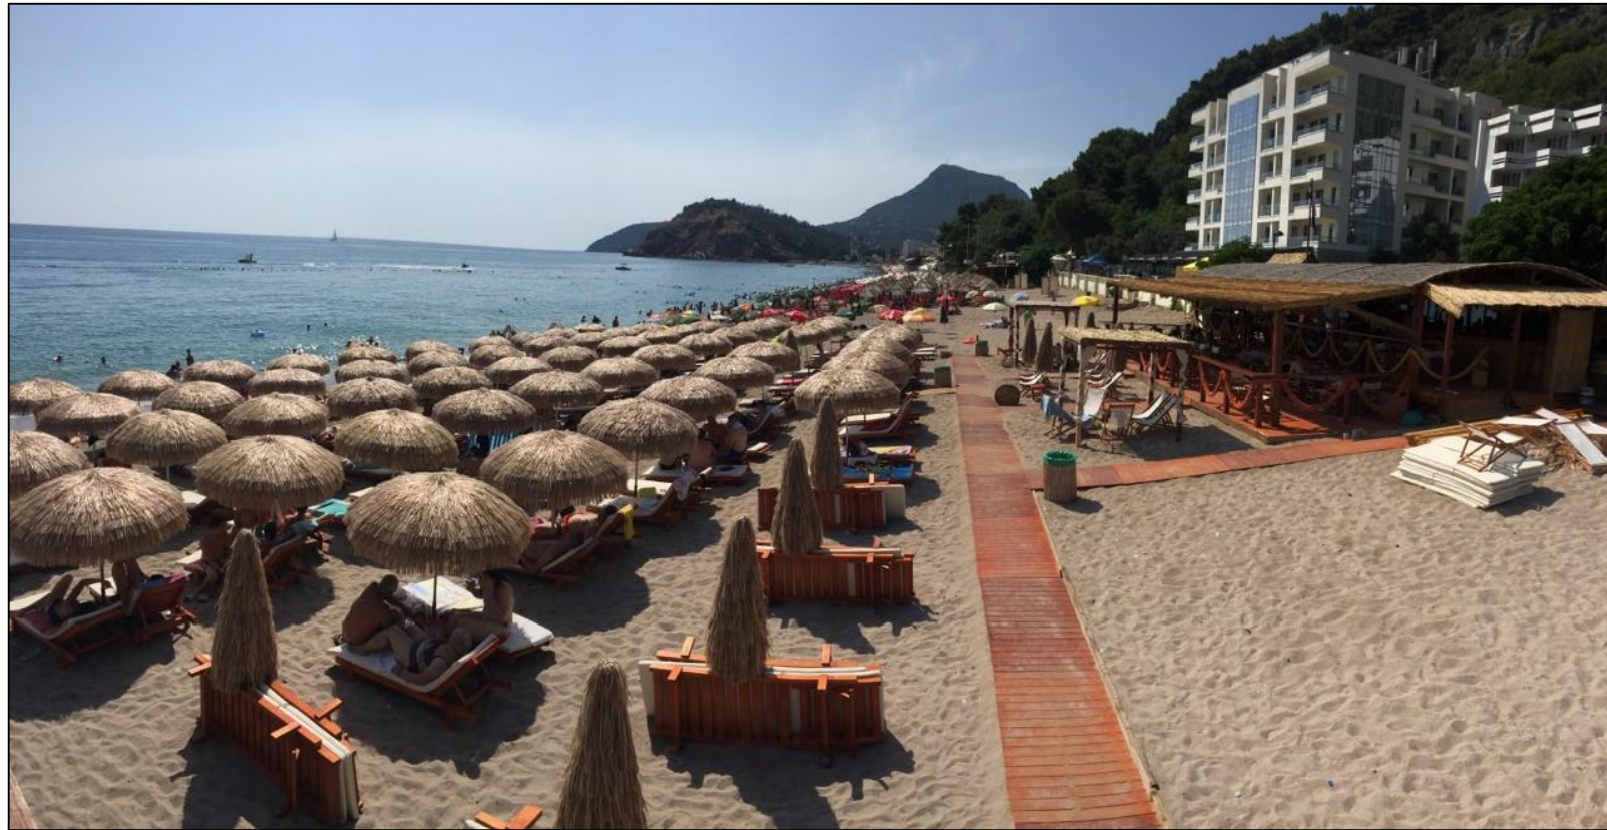




PROJEKTANT: <b>LABORATORIJA DIZAJNA d.o.o.</b>		INVESTITOR: MONTECUBANO DOO		
Objekat	KUPALIŠTE I OTVORENI ŠANK SA UGOSTITELJSKOM TERASOM	Lokacija: 5D u opštini Bar u Programu privremenih objekata u zoni morskog dobra u opštini Bar za period 2019. - 2023. g.		
Vodeći projekant	Ivana Medenica, dipl.inž.arh	Vrsta tehničke dokumentacije: IDEJNO RJEŠENJE		
Odgovorni projekant	Ivana Medenica, dipl.inž.arh	Dio tehničke dokumentacije:	ARHITEKTURA	Razmjera: R 1/100
Saradnici	Marija Ičević, dipl.inž.arh Sanja Štivančanin, dipl.inž.grad.	Prilog:	3D MODEL / PLAŽA	Br. priloga: Br. strane:
Datum izrade i M.P.		Datum revizije i M.P.		



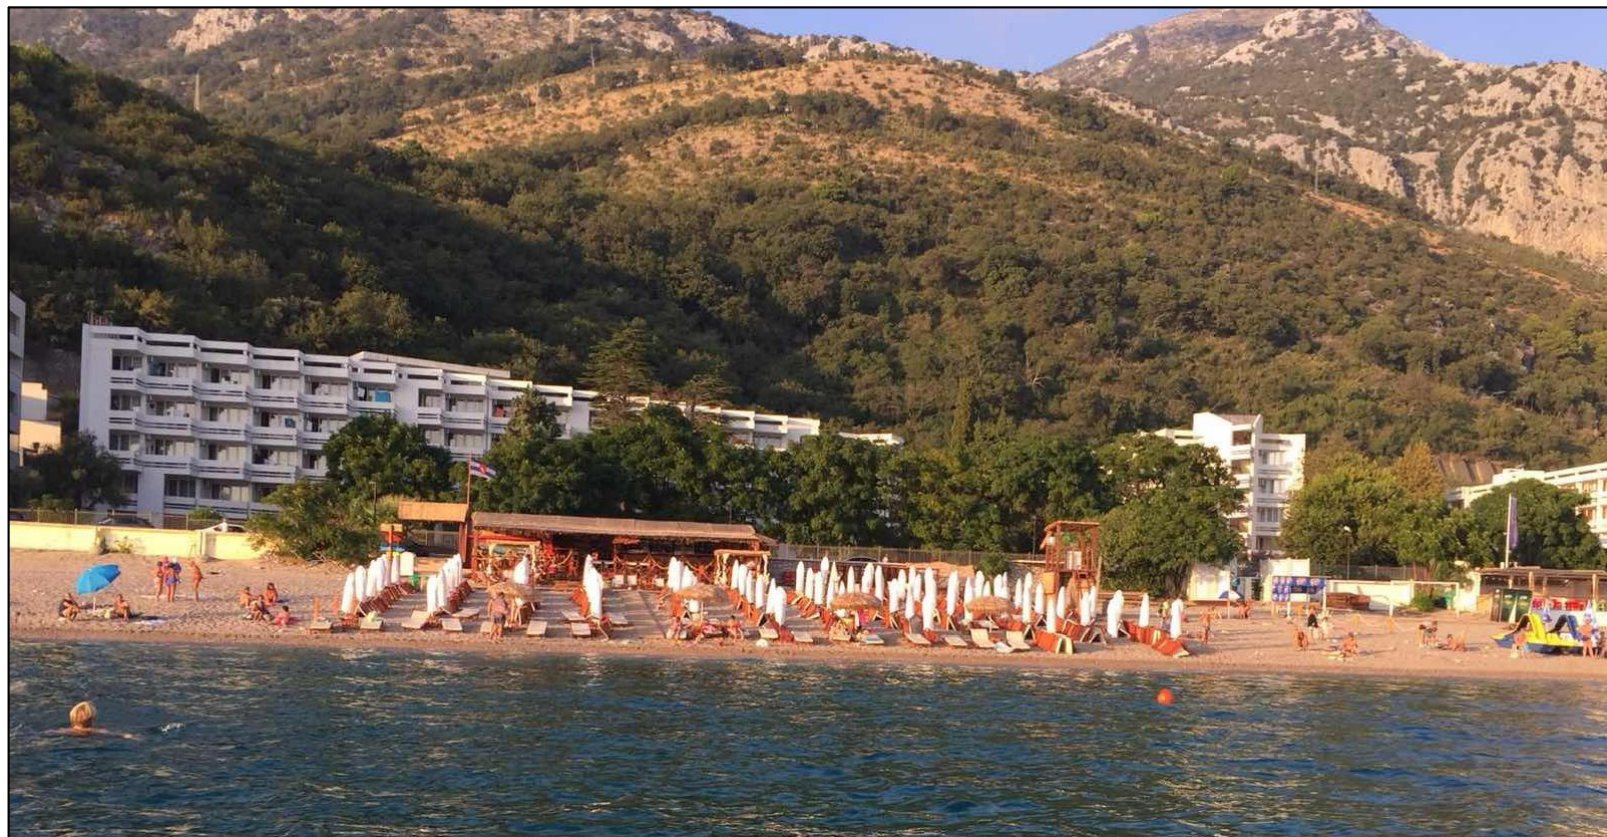




PROJEKTANT: <b>LABORATORIJA DIZAJNA d.o.o.</b>		INVESTITOR: MONTECUBANO DOO		
Objekat	KUPALIŠTE I OTVORENI ŠANK SA UGOSTITELJSKOM TERASOM	Lokacija: 5D u opštini Bar u Programu privremenih objekata u zoni morskog dobra u opštini Bar za period 2019. - 2023. g.		
Vodeći projekant	Ivana Medenica, dipl.inž.arh	Vrsta tehničke dokumentacije: IDEJNO RJEŠENJE		
Odgovorni projekant	Ivana Medenica, dipl.inž.arh	Dio tehničke dokumentacije: ARHITEKTURA	Razmjera: R 1/100	
Saradnici	Marija Ičević, dipl.inž.arh Sanja Štivančanin, dipl.inž.grad.	Prilog: 3D MODEL / PLAŽA	Br. priloga:	Br. strane:
Datum izrade i M.P.		Datum revizije i M.P.		



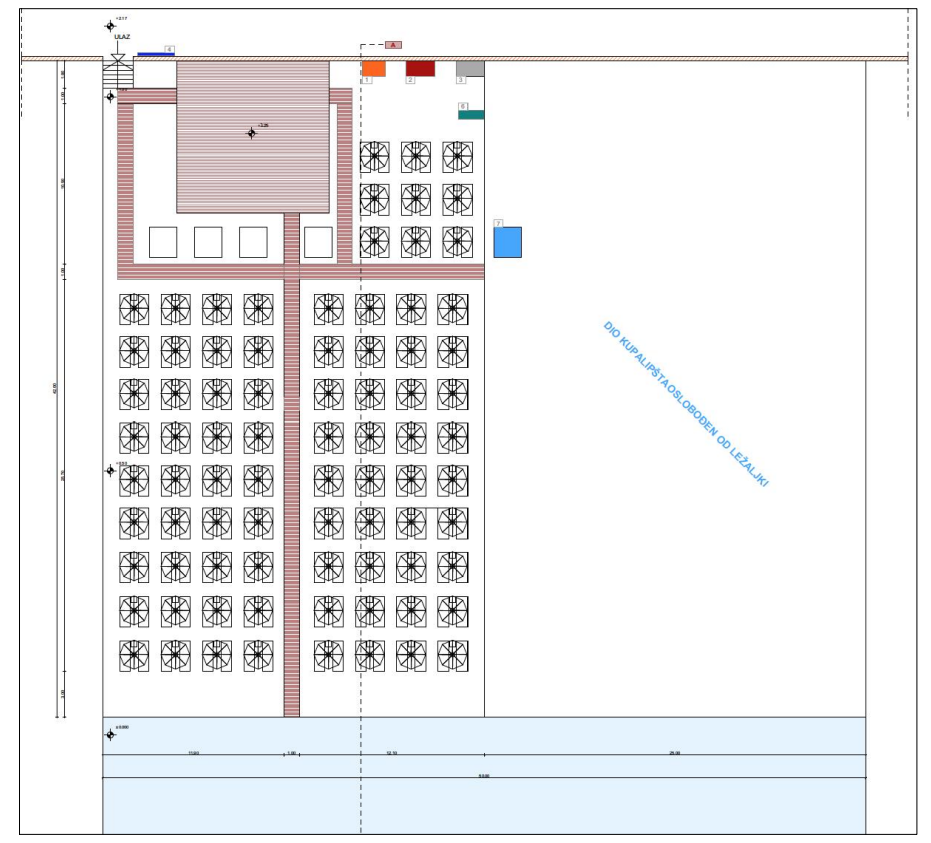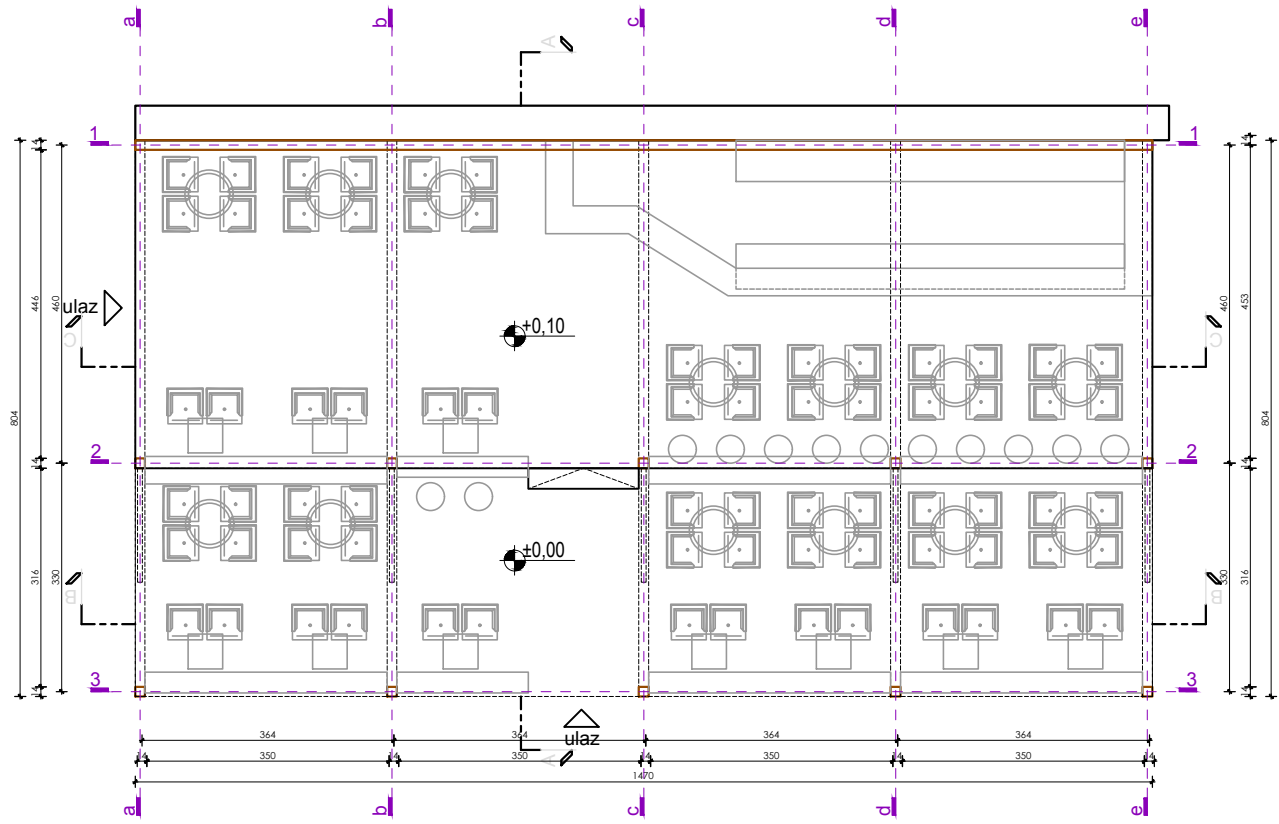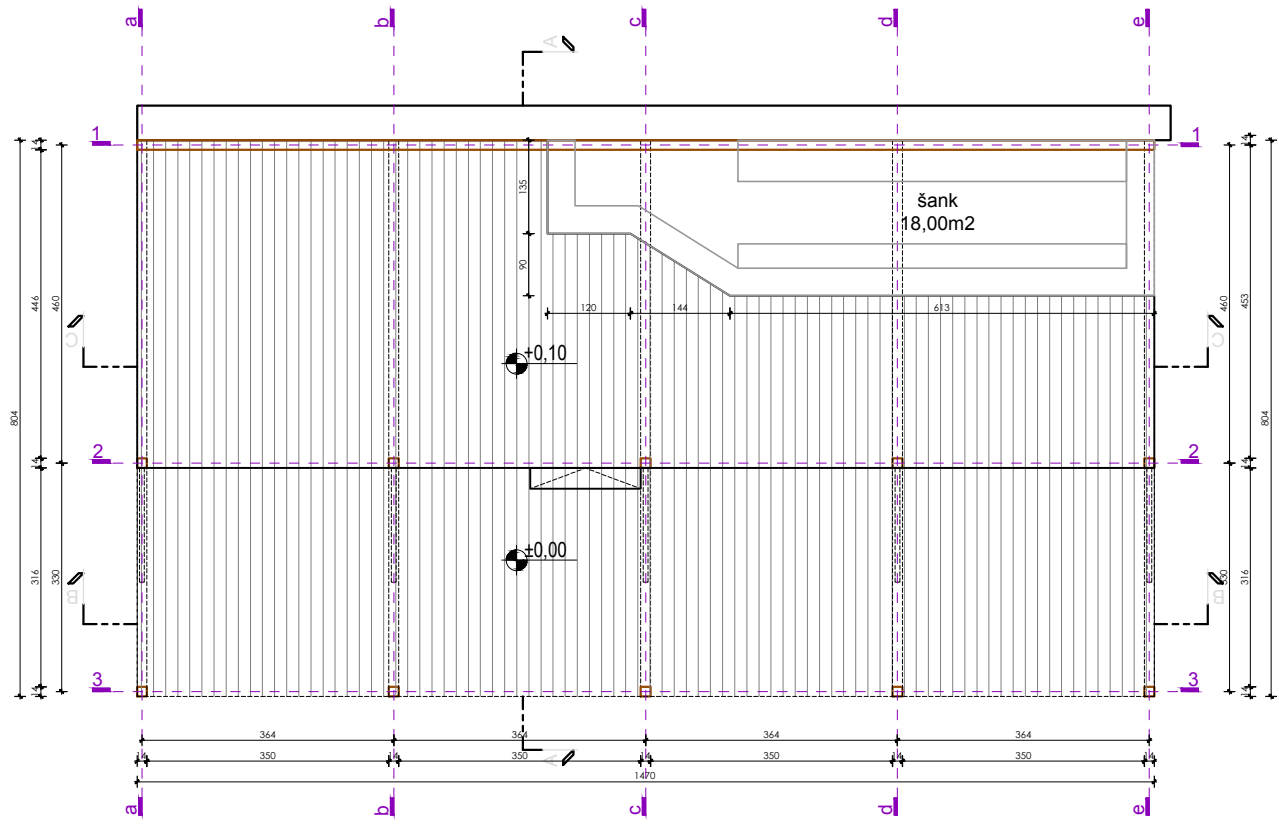

OTVORENI ŠANK	18,00m <sup>2</sup>
TERASA	100,00m <sup>2</sup>
UREĐENI DIO KUPALIŠTA	1050,00m <sup>2</sup>

PROJEKTANT: <b>LABORATORIJA DIZAJNA d.o.o.</b>		INVESTITOR: <b>MONTECUBANO DOO</b>	
Objekat	KUPALIŠTE I OTVORENI ŠANK SA UGOSTITELJSKOM TERASOM	Lokacija: 5D u opštini Bar u Programu privremenih objekata u zoni morskog dobra u opštini Bar za period 2019. - 2023. g.	
Vodeći projektant	Ivana Medenica, dipl.inž.arh	Vrsta tehničke dokumentacije: IDEJNO RJEŠENJE	
Odgovorni projektant	Ivana Medenica, dipl.inž.arh	Dio tehničke dokumentacije: ARHITEKTURA	Razmjera: R 1/100
Saradnici	Marija Ičević, dipl.inž.arh Sanja Šijvančanin, dipl.inž.građ.	Prilog: Osnova terase Osnova sa dispozicijom namještaja	Br. priloga: Br. strane:
Datum izrade i M.P.		Datum revizije i M.P.	

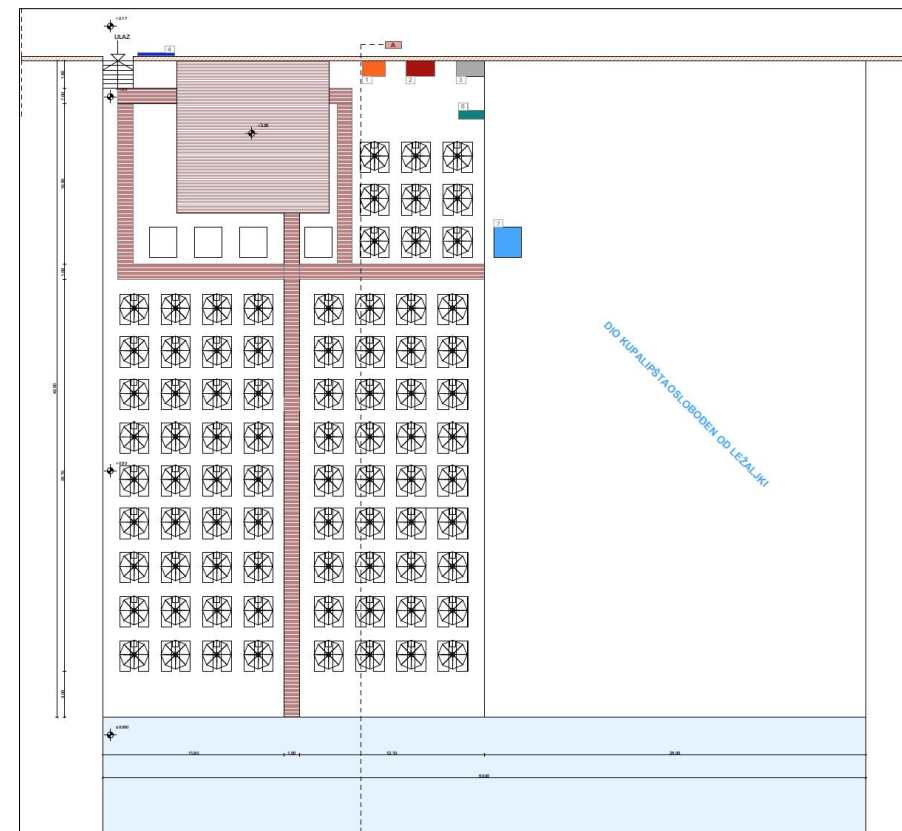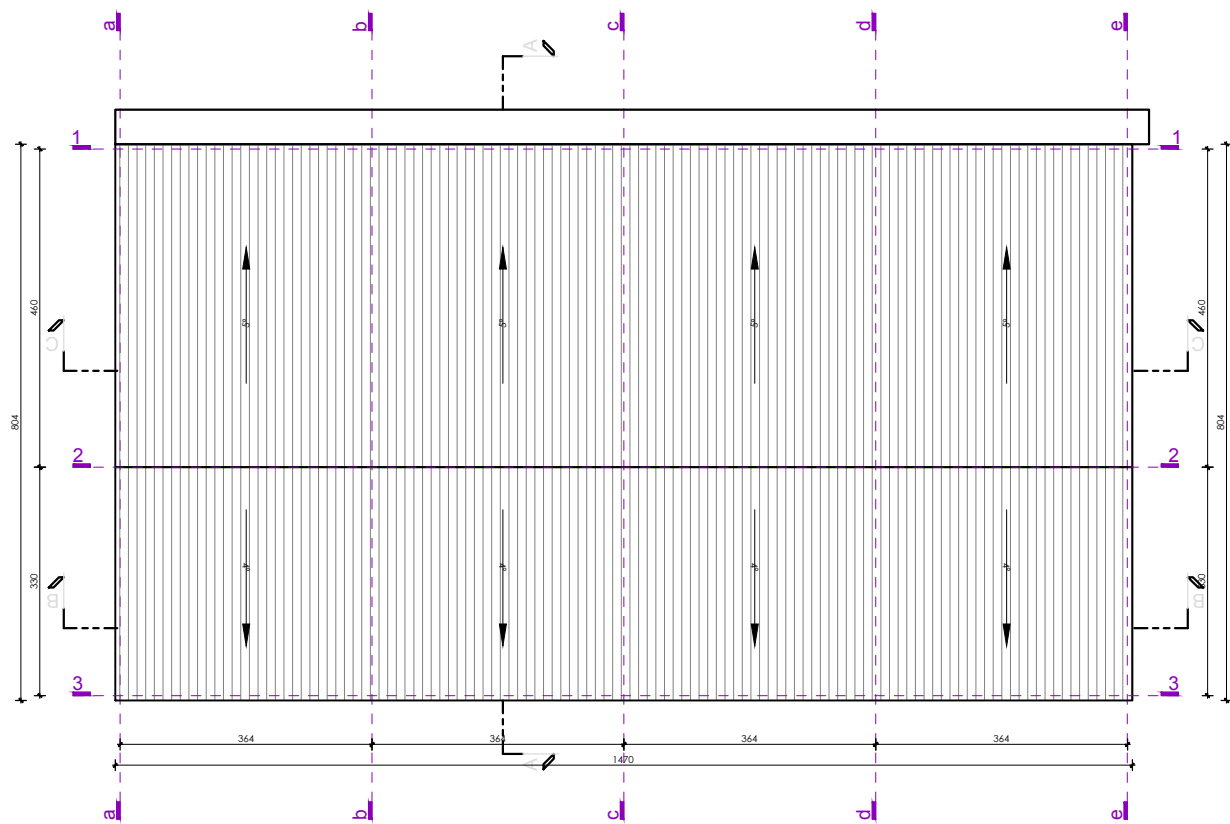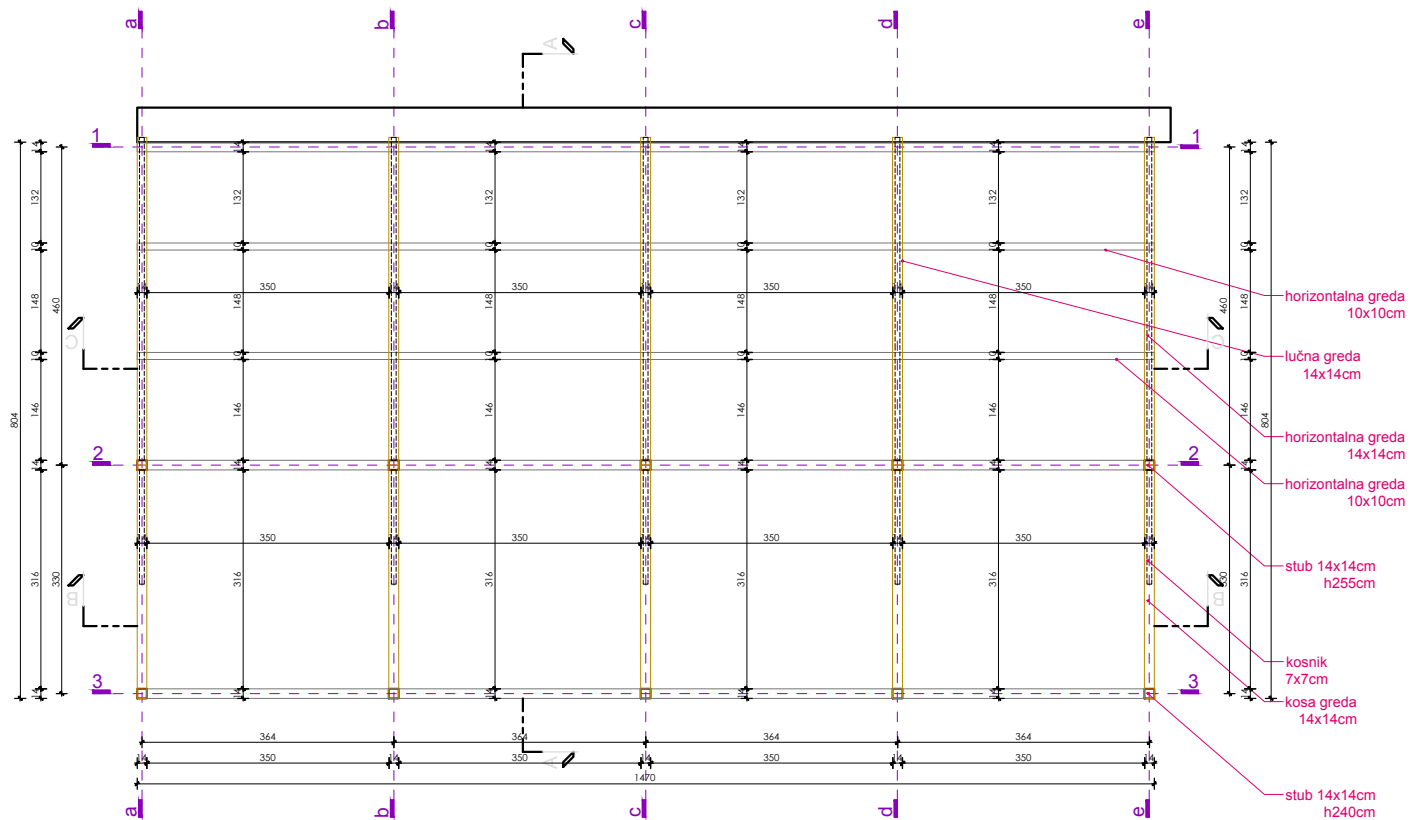


OTVORENI ŠANK	18,00m <sup>2</sup>
TERASA	100,00m <sup>2</sup>
UREĐENI DIO KUPALIŠTA	1050,00m <sup>2</sup>


PROJEKTANT: <b>LABORATORIJA DIZAJNA d.o.o.</b>		INVESTITOR: <b>MONTECUBANO DOO</b>	
Objekat	KUPALIŠTE I OTVORENI ŠANK SA UGOSTITELJSKOM TERASOM	Lokacija: 5D u opštini Bar u Programu privremenih objekata u zoni morskog dobra u opštini Bar za period 2019. - 2023. g.	
Vodeći projektant	Ivana Medenica, dipl.inž.arh	Vrsta tehničke dokumentacije: IDEJNO RJEŠENJE	
Odgovorni projektant	Ivana Medenica, dipl.inž.arh	Dio tehničke dokumentacije: ARHITEKTURA	Razmjera: R 1/100
Saradnici	Marija Ičević, dipl.inž.arh Sanja Štivančanin, dipl.inž.građ.	Prilog: Osnova krovne konstrukcije Osnova krova	Br. priloga: Br. strane:
Datum izrade i M.P.		Datum revizije i M.P.	





PRESJEK A-A

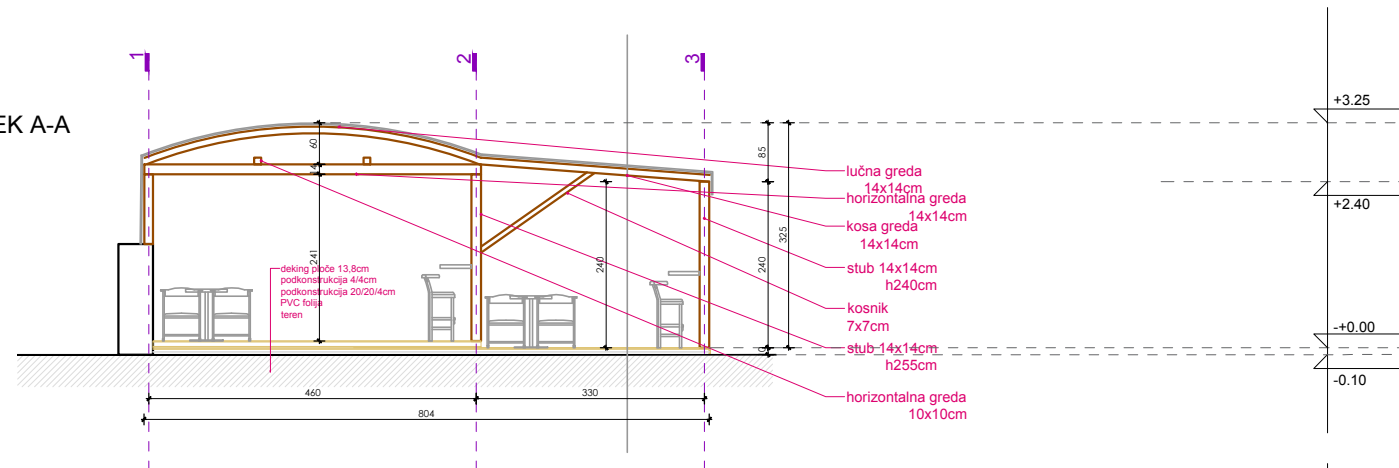




PRESJEK B-B

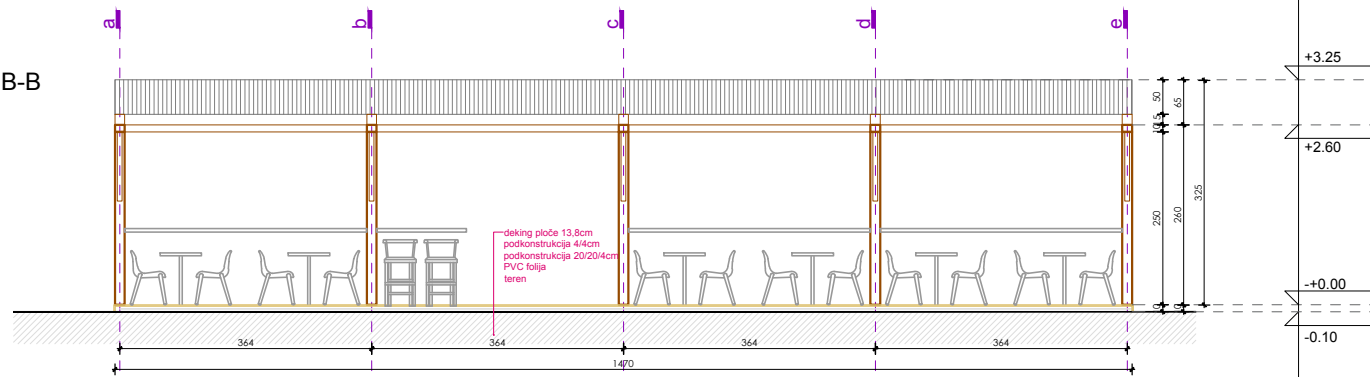

PRESJEK C-C

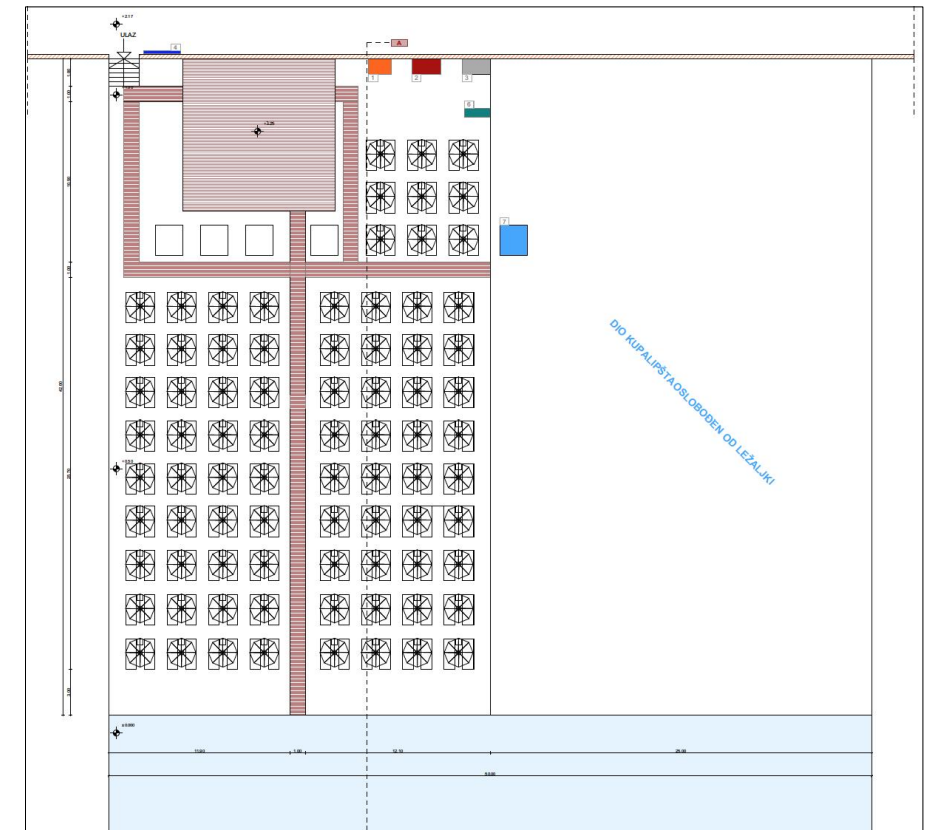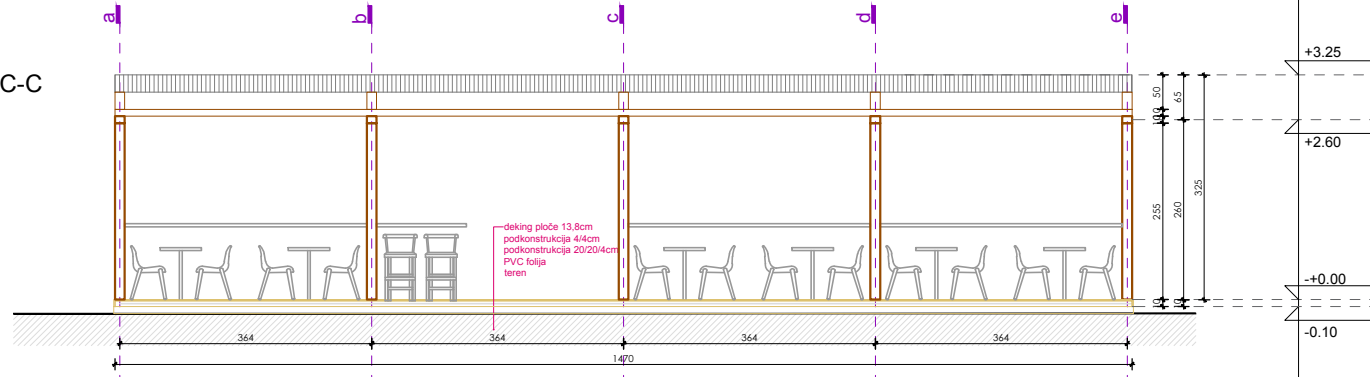

OTVORENI ŠANK		18,00m <sup>2</sup>	
TERASA		100,00m <sup>2</sup>	
UREĐENI DIO KUPALIŠTA		1050,00m <sup>2</sup>	
PROJEKTANT: <b>LABORATORIJA DIZAJNA d.o.o.</b>		INVESTITOR: MONTECUBANO DOO	
Objekat	KUPALIŠTE I OTVORENI ŠANK SA UGOSTITELJSKOM TERASOM	Lokacija: 5D u opštini Bar u Programu privremenih objekata u zoni morskog dobra u opštini Bar za period 2019. - 2023. g.	
Vodeći projektant	Ivana Medenica, dipl.inž.arh	Vrsta tehničke dokumentacije: IDEJNO RJEŠENJE	
Odgovorni projektant	Ivana Medenica, dipl.inž.arh	Dio tehničke dokumentacije: ARHITEKTURA	Razmjera: R 1/100
Saradnici	Marija Ičević, dipl.inž.arh Sanja Šjivančanin, dipl.inž.grad.	Prilog: Podužni presjek/Poprečni presjek Izgledi	Br. priloga: Br. strane:
Datum izrade i M.P.		Datum revizije i M.P.	

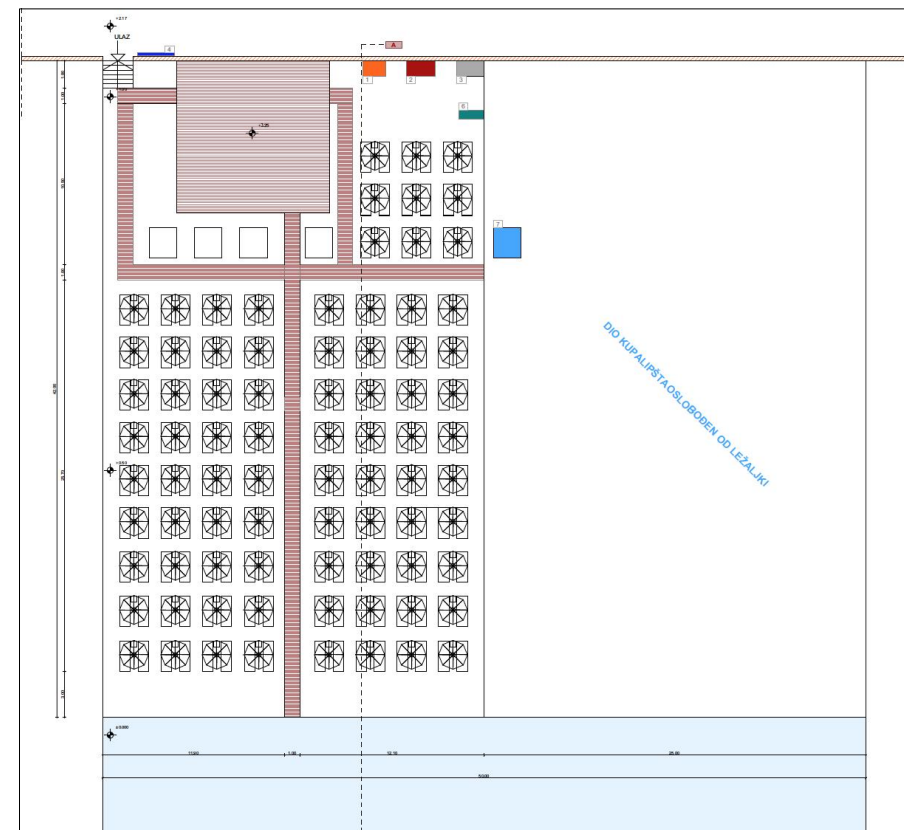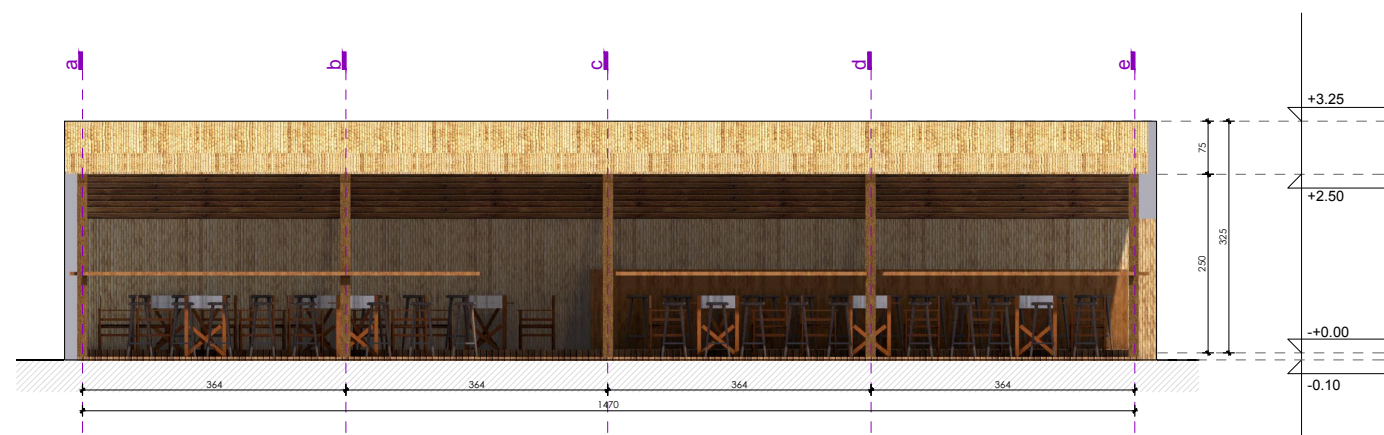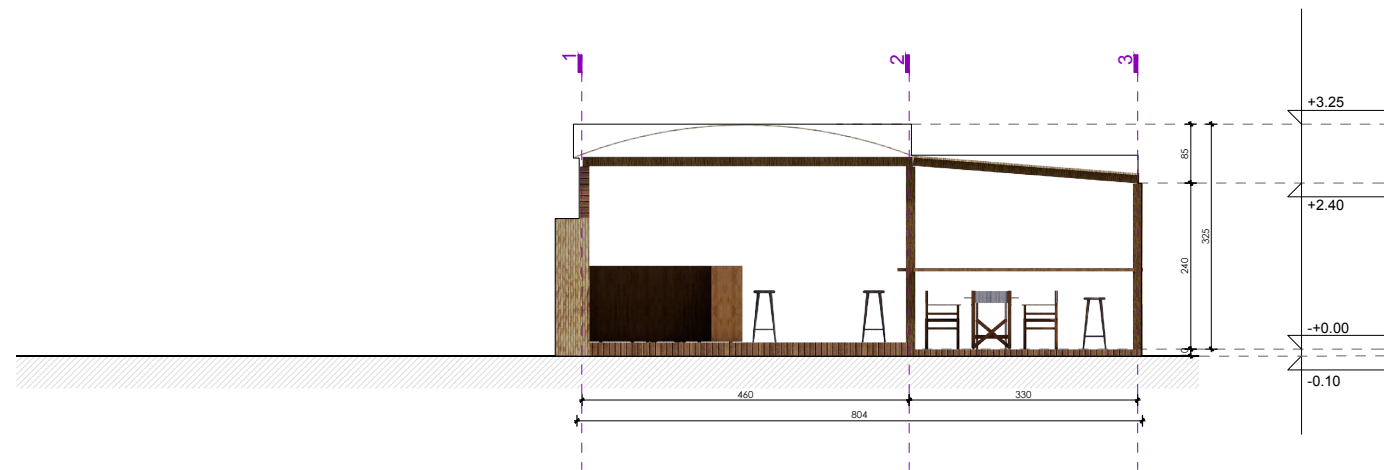

OTVORENI ŠANK	18,00m <sup>2</sup>
TERASA	100,00m <sup>2</sup>
UREĐENI DIO KUPALIŠTA	1050,00m <sup>2</sup>

PROJEKTANT: <b>LABORATORIJA DIZAJNA d.o.o.</b>		INVESTITOR: <b>MONTECUBANO DOO</b>		
Objekat	KUPALIŠTE I OTVORENI ŠANK SA UGOSTITELJSKOM TERASOM	Lokacija: 5D u opštini Bar u Programu privremenih objekata u zoni morskog dobra u opštini Bar za period 2019. - 2023. g.		
Vodeći projektant	Ivana Medenica, dipl.inž.arh	Vrsta tehničke dokumentacije: IDEJNO RJEŠENJE		
Odgovorni projektant	Ivana Medenica, dipl.inž.arh	Dio tehničke dokumentacije: ARHITEKTURA	Razmjera: R 1/100	
Saradnici	Marija Ičević, dipl.inž.arh Sanja Šjivančanin, dipl.inž.grad.	Prilog: Izgledi	Br. priloga:	Br. strane:
Datum izrade i M.P.		Datum revizije i M.P.		





PROJEKTANT: <b>LABORATORIJA DIZAJNA d.o.o.</b>		INVESTITOR: <b>MONTECUBANO DOO</b>		
Objekat	KUPALIŠTE I OTVORENI ŠANK SA UGOSTITELJSKOM TERASOM	Lokacija: 5D u opštini Bar u Programu privremenih objekata u zoni morskog dobra u opštini Bar za period 2019. - 2023. g.		
Vodeći projekant	Ivana Medenica, dipl.inž.arh	Vrsta tehničke dokumentacije: IDEJNO RJEŠENJE		
Odgovorni projekant	Ivana Medenica, dipl.inž.arh	Dio tehničke dokumentacije:	ARHITEKTURA	Razmjera: R 1/100
Saradnici	Marija Ičević, dipl.inž.arh Sanja Šijvančanin, dipl.inž.grad.	Prilog:	3D MODEL / ŠANK SA TERASOM	Br. priloga: Br. strane:
Datum izrade i M.P.		Datum revizije i M.P.		





PROJEKTANT: <b>LABORATORIJA DIZAJNA d.o.o.</b>		INVESTITOR: <b>MONTECUBANO DOO</b>	
Objekat	KUPALIŠTE I OTVORENI ŠANK SA UGOSTITELJSKOM TERASOM	Lokacija: 5D u opštini Bar u Programu privremenih objekata u zoni morskog dobra u opštini Bar za period 2019. - 2023. g.	
Vodeći projekant	Ivana Medenica, dipl.inž.arh	Vrsta tehničke dokumentacije: IDEJNO RJEŠENJE	
Odgovorni projekant	Ivana Medenica, dipl.inž.arh	Dio tehničke dokumentacije: ARHITEKTURA	Razmjera: R 1/100
Saradnici	Marija Ičević, dipl.inž.arh Sanja Šijvančanin, dipl.inž.grad.	Prilog: 3D MODEL / ŠANK SA TERASOM	Br. priloga: Br. strane:
Datum izrade i M.P.		Datum revizije i M.P.	