

**OBRAZAC 1a**

elektronski potpis projektanta	elektronski potpis revidenta
--------------------------------	------------------------------

INVESTITOR<sup>1</sup>**BABAČIĆ ESKO**OBJEKAT<sup>2</sup>**KIOSK: MONTAŽNO-DEMONTAŽNI**LOKACIJA<sup>3</sup>**KIOSK- LOKACIJA OZNAČENA BR. 18.2 POPOVIĆI U OPŠTINI  
BAR PREDVIĐENA- PROGRAMOM PRIVREMENIH  
OBJEKATA NA PODRUČJU OP ŠTINE ZA PERIOD OD 2019.  
DO 2023. GODINE**DIO TEHNIČKE  
DOKUMENTACIJE<sup>4</sup>

ARHITEKTURA

PROJEKTANT<sup>5</sup>**"CENTAR ZA PROJEKTOVANJE" DOO BAR ŠUŠANJ BB**ODGOVORNO LICE<sup>6</sup>

arh. BRANIMIR LEKOVIĆ dipl. ing.

GLAVNI INŽENJER<sup>7</sup>arh. BRANIMIR LEKOVIĆ dipl. ing.  
Broj licence UPI 107/7-2484/2 od 25.05.2018SARADNICI NA  
PROJEKTU<sup>8</sup>mr arh. Velimir Leković dipl.ing.  
bsc. arh. Nina Jovićević

---

<sup>1</sup>Naziv/ime investitora<sup>2</sup> Naziv projektovanog objekta<sup>3</sup> Mjesto građenja, planski dokument, urbanistička parcela, katastarska parcela<sup>4</sup> Idejno rješenje, idejni projekat, glavni projekat odnosno projekat izvedenog objekta projekat (ako je u pitanju naslovna strana cjelokupne tehničke dokumentacije)<sup>5</sup> Naziv privrednog društva, pravnog lica odnosno preduzetnika koji je izradio tehničku dokumentaciju<sup>6</sup> Ime odgovornog lica u privrednom društvu, pravnom licu odnosno ime i prezime preduzetnika<sup>7</sup> Ime i prezime glavnog inženjera.<sup>8</sup> Ime i prezime saradnika na izradi dijela tehnički dokumentacije

# 1. TEKSTUALNA DOKUMENTACIJA

## 1) TEHNIČKI OPIS OBJEKTA

### 1.1. OPŠTI PODACI O VRSTI I NAMJENI OBJEKTA

#### **Kiosk: montažno-demontažni**

-Uz kiosk je postavljen i konzervator za sladoled

- Lokacija

KIOSK- LOKACIJA OZNAČENA BR. 18.2 POPOVIĆI U OPŠTINI BAR PREDVIĐENA-PROGRAMOM PRIVREMENIH OBJEKATA NA PODRUČJU OP ŠTINE ZA PERIOD OD 2019. DO 2023. GODINE

- namjena  
ugostiteljska - kiosk

- faznost gradnje

Objekat će se raditi u jednoj fazi

### 1.2. MATERIJALIZACIJA I OBRADA POVRŠINA

Novi kiosk izrađen na isti način kao postojeći, a u skladu sa fotografijama koje su sastavni dio urbanističkih uslova.

Kiosk je izrađen od trajnog materijala- čelika pocinčanog a struktura fasada i zidova kioska je od pocinčanih bojenih lima.

### 1.3. OPIS FUNKCIONALNOG RJEŠENJA

Novoplanirani objekat:

Opšti uslovi:

Privremeni objekti se mogu postavljati odnosno graditi pod uslovom da:

Ne narušavaju komunalne funkcije

Ne ugrožavaju infrastrukturu i pješačke komunikacije

Ne postavljaju se na uređenim zelenim površinama, već isključivo na neuređenim površinama koje bi se postavljanjem privremenog objekta oplemenile.

Ne narušavaju integritet kulturnih dobara sa zaštićenom okolinom

Ne ugrožavaju životnu sredinu ( prekomjerna buka, štetna isprenja, zagađenja,..)

Ne ometaju ulaz u drugi poslovni ili stambeni prostor

Ne zaklanjaju izlog drugog poslovnog prostora

Ne zaklanjaju pogled na poznate gradske vizure

Ne ometaju rad muzeja, školskih ustanova, vjerskih objekata i slično

Ne ometaju pristup vozila hitnih i komunalnih službi

Sa licima smanjene pokretljivosti i licima sa invaliditetom obezbjediti nesmetan pristup i korišće

Objekat se svojim izgledom i gabaritom uklopa u ambijent lokacije na kojoj je pozicioniran.

Na kiosk je dozvoljeno postaviti reklamni naziv i reklamni logo.

Na prednjoj strani kioska, iznad prodajnog pulta je postavljena sklopiva konzolna tenda, max širine 1,5m od ivice kioska i min. visine 2m računajući od kote trotoara.


Boja platna (zastora) tende je diskretna, bež boje.

Usluga u kiosku se pruža preko pulta.

Opremu kioska obavezno čini korpa za otpatke postavljena neposredno uz kiosk.


Kiosk mora biti osvijetljen dnevnom svjetlošću dovoljne vidljivosti. Električno osvijetljenje mora biti takve jačine da odgovara standardima radnih prostorija.

## **2. GRAFIČKA DOKUMENTACIJA**

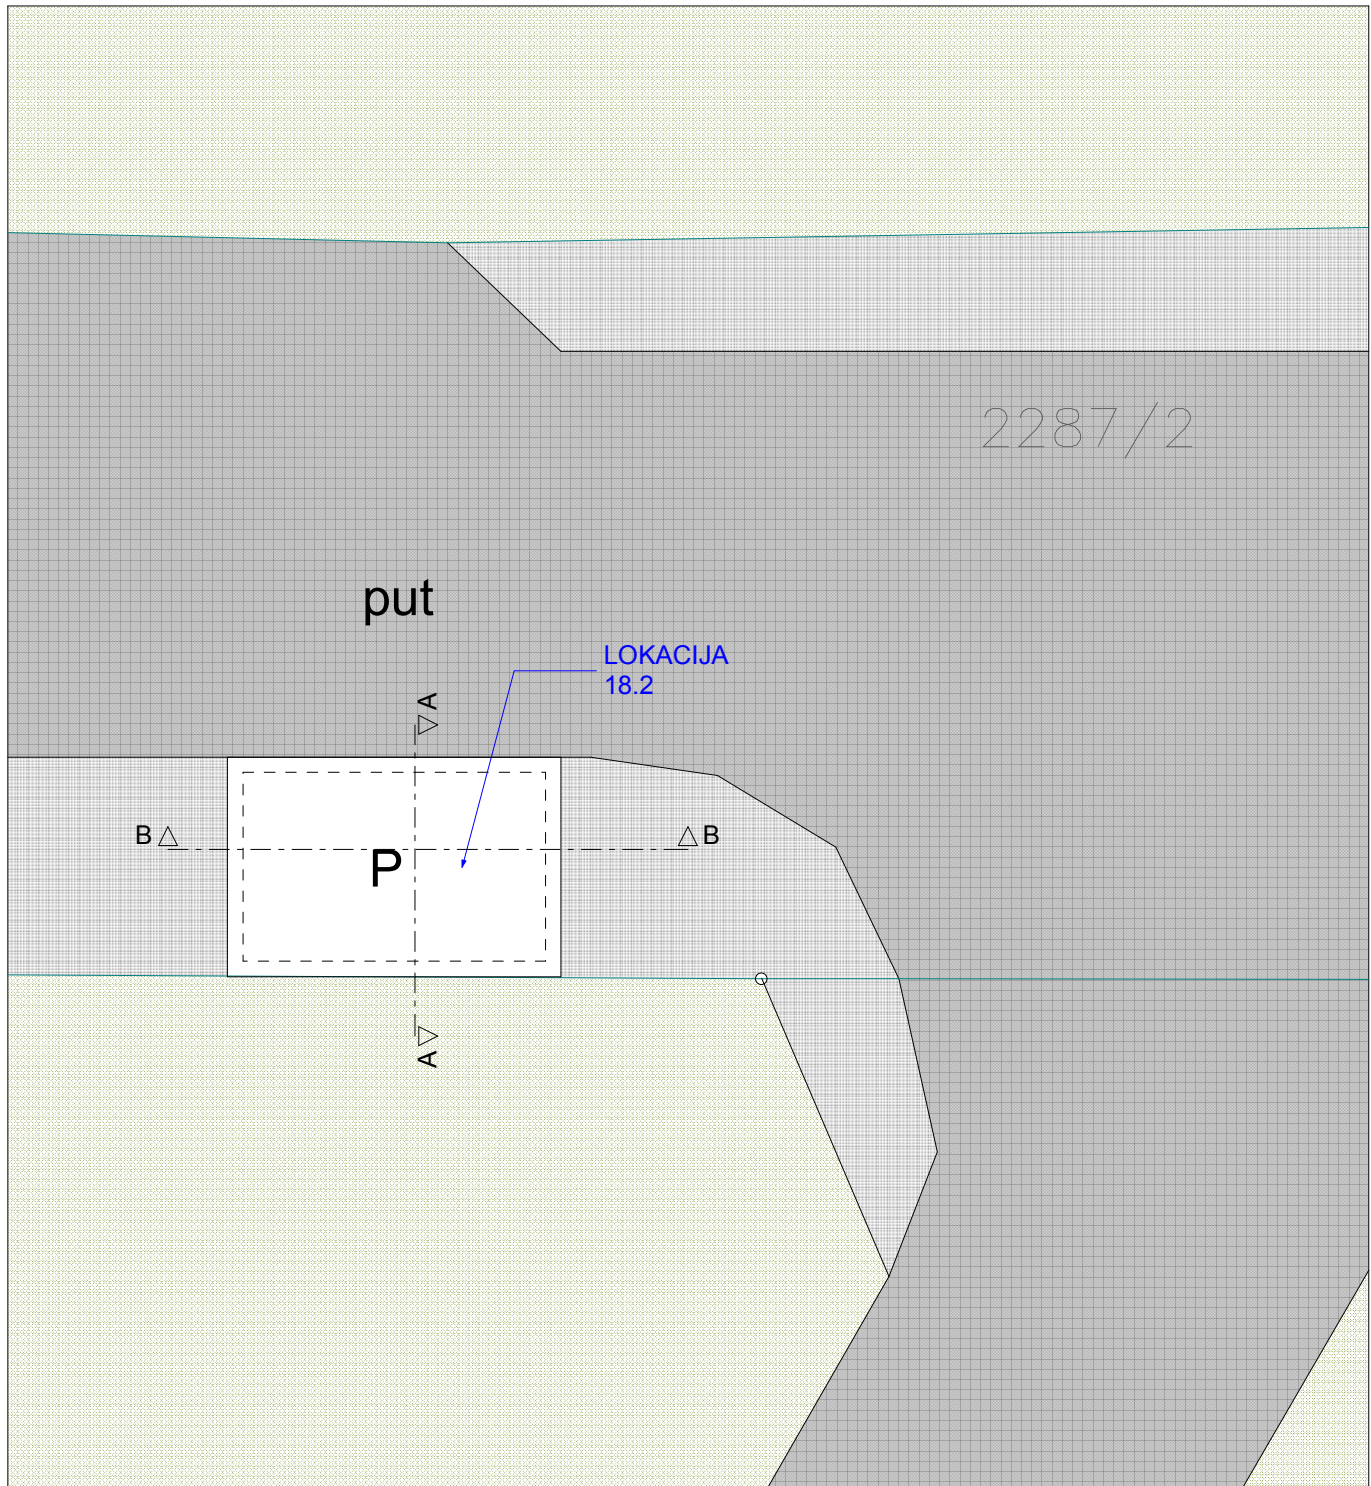


<b>PROJEKTANT:</b> "CENTAR ZA PROJEKTOVANJE" DOO BAR ŠUŠANJ BB		<b>INVESTITOR:</b> <b>BABAČIĆ ESKO</b>	
<i>Objekat:</i>	KIOSK MONTAŽNO - DEMONTAŽNI	<i>Lokacija:</i> KIOSK- LOKACIJA OZNAČENA BR. 18.2 POPOVIĆI U OPŠTINI BAR PREDVIĐENA- PROGRAMOM PRIVREMENIH OBJEKATA NA PODRUČJU OPŠTINE ZA PERIOD OD 2019. DO 2023. GODINE	
<i>Glavni inženjer:</i>	arh. Branimir Leković, dipl.ing.	<i>Vrsta tehničke dokumentacije:</i> <b>IDEJNO RJEŠENJE</b>	
<i>Odgovorni inženjer:</i>	arh. Branimir Leković, dipl.ing.	<i>Dio tehničke dokumentacije:</i> <b>ARHITEKTURA</b>	<i>Razmjera:</i> <b>1:100</b>
<i>Saradnik/ci:</i>	mr arh. Velimir Leković dipl.ing. bsc. arh. Nina Jovičević	<i>Prilog:</i> <b>SITUACIJA</b>	<i>Broj priloga:</i> <b>01</b> <i>Broj strane:</i> <b>01</b>
<i>Datum izrade i M.P.</i>	2019	<i>Datum revizije i M.P.</i>	


KATEGORIJA ZONE	SPRAT	PROSTORLIJA	VRSTA PODA	VISINA PROSTORLIJE	OBIM PROSTORLIJE	POVRŠINA ZIDOVA PROSTORLIJE	POVRŠINA PROSTORLIJE
KIOSK		PRIZEMLJE	01 PRODAJNI P...	2.35 m	8.12 m	7.33 m <sup>2</sup>	4.07 m <sup>2</sup>
		PRIZEMLJE	02 MAGACIN	2.35 m	7.68 m	8.29 m <sup>2</sup>	3.57 m <sup>2</sup>
KIOSK		PRIZEMLJE total			15.81 m	15.62 m <sup>2</sup>	7.64 m <sup>2</sup>
(NETO) POVRŠINA PROSTORLIJA					15.81 m	15.62 m <sup>2</sup>	7.64 m <sup>2</sup>
(NETO) POVRŠINA PROSTORLIJA OBJEKTA							7.64 m <sup>2</sup>
(BRUTO) POVRŠINA OBJEKTA							10 m <sup>2</sup>

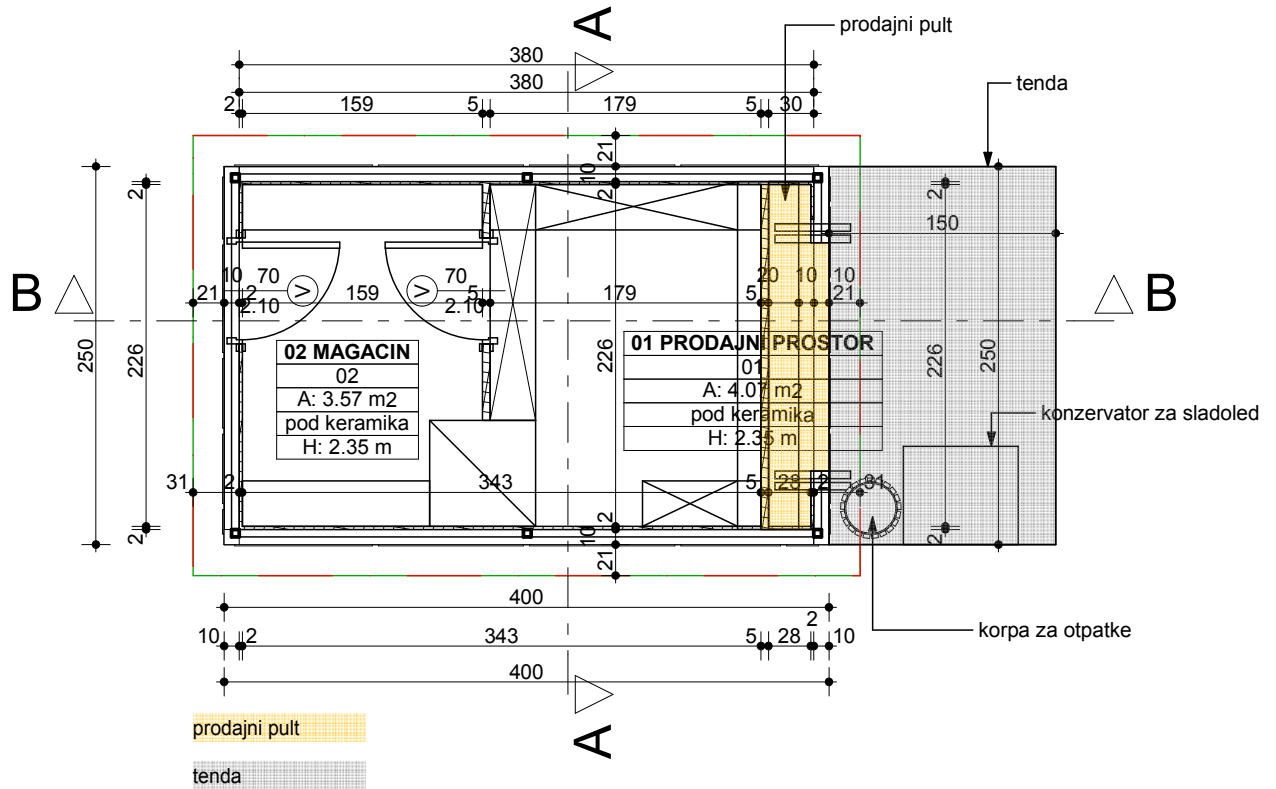

<b>PROJEKTANT:</b> "CENTAR ZA PROJEKTOVANJE" DOO BAR ŠUŠANJ BB		<b>INVESTITOR:</b>  <b>BABAČIĆ ESKO</b>	
Objekat:	KIOSK MONTAŽNO - DEMONTAŽNI	Lokacija:	KIOSK- LOKACIJA OZNAČENA BR. 18.2 POPOVIĆI U OPŠTINI BAR PREDVIĐENA- PROGRAMOM PRIVREMENIH OBJEKATA NA PODRUČJU OPŠTINE ZA PERIOD OD 2019. DO 2023. GODINE
Glavni inženjer:	arh. Branimir Leković, dipl.ing.	Vrsta tehničke dokumentacije:	IDEJNO RJEŠENJE
Odgovorni inženjer:	arh. Branimir Leković, dipl.ing.	Dio tehničke dokumentacije:	ARHITEKTURA
Saradnik/ci:	mr arh. Velimir Leković dipl.ing. bsc. arh. Nina Jovičević	Prilog:	Broj priloga: 02
Datum izrade i M.P.	2019	Datum revizije i M.P.	Broj strane: 02

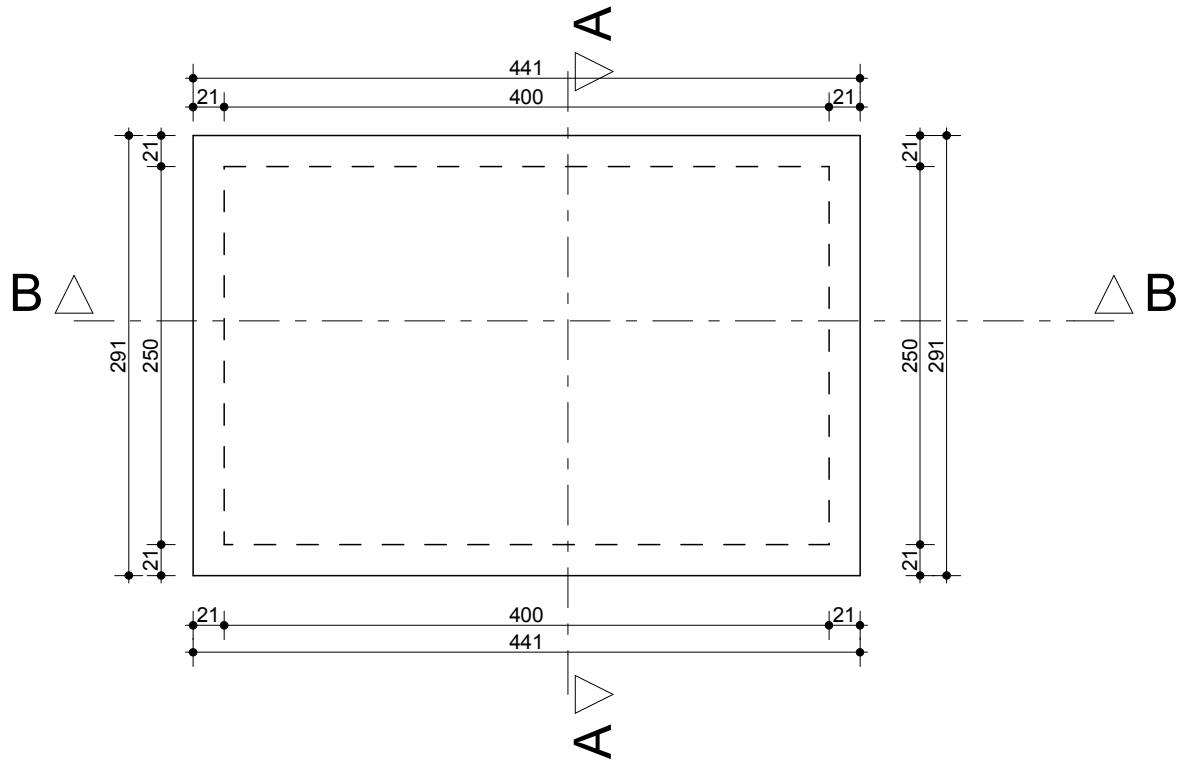


<b>PROJEKTANT:</b> "CENTAR ZA PROJEKTOVANJE" DOO BAR ŠUŠANJ BB		<b>INVESTITOR:</b>  <b>BABAČIĆ ESKO</b>	
<i>Objekat:</i>	KIOSK MONTAŽNO - DEMONTAŽNI	<i>Lokacija:</i> KIOSK- LOKACIJA OZNAČENA BR. 18.2 POPOVIĆI U OPŠTINI BAR PREDVIĐENA- PROGRAMOM PRIVREMENIH OBJEKATA NA PODRUČJU OPŠTINE ZA PERIOD OD 2019. DO 2023. GODINE	
<i>Glavni inženjer:</i>	arh. Branimir Leković, dipl.ing.	<i>Vrsta tehničke dokumentacije:</i> <b>IDEJNO RJEŠENJE</b>	
<i>Odgovorni inženjer:</i>	arh. Branimir Leković, dipl.ing.	<i>Dio tehničke dokumentacije:</i> <b>ARHITEKTURA</b>	<i>Razmjera:</i> <b>1:50</b>
<i>Saradnik/ci:</i>	mr arh. Velimir Leković dipl.ing. bsc. arh. Nina Jovičević	<i>Prilog:</i> <b>OSNOVA KROVA KIOSKA</b>	<i>Broj priloga:</i> <b>02</b> <i>Broj strane:</i> <b>03</b>
<i>Datum izrade i M.P.</i>	2019	<i>Datum revizije i M.P.</i>	

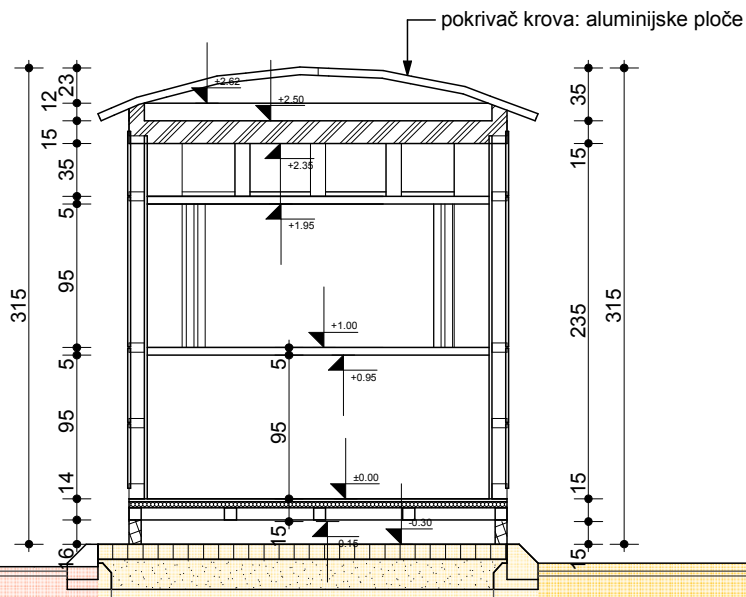

<b>PROJEKTANT:</b> "CENTAR ZA PROJEKTOVANJE" DOO BAR ŠUŠANJ BB		<b>INVESTITOR:</b>  <b>BABAČIĆ ESKO</b>	
<i>Objekat:</i>	KIOSK MONTAŽNO - DEMONTAŽNI	<i>Lokacija:</i> KIOSK- LOKACIJA OZNAČENA BR. 18.2 POPOVIĆI U OPŠTINI BAR PREDVIĐENA- PROGRAMOM PRIVREMENIH OBJEKATA NA PODRUČJU OPŠTINE ZA PERIOD OD 2019. DO 2023. GODINE	
<i>Glavni inženjer:</i>	arh. Branimir Leković, dipl.ing.	<i>Vrsta tehničke dokumentacije:</i> <b>IDEJNO RJEŠENJE</b>	
<i>Odgovorni inženjer:</i>	arh. Branimir Leković, dipl.ing.	<i>Dio tehničke dokumentacije:</i> <b>ARHITEKTURA</b>	<i>Razmjera:</i> <b>1:50</b>
<i>Saradnik/ci:</i>	mr arh. Velimir Leković dipl.ing. bsc. arh. Nina Jovičević	<i>Prilog:</i> <b>PRESJEK A-A</b>	<i>Broj priloga:</i> <b>03</b> <i>Broj strane:</i> <b>04</b>
<i>Datum izrade i M.P.</i>	2019	<i>Datum revizije i M.P.</i>	



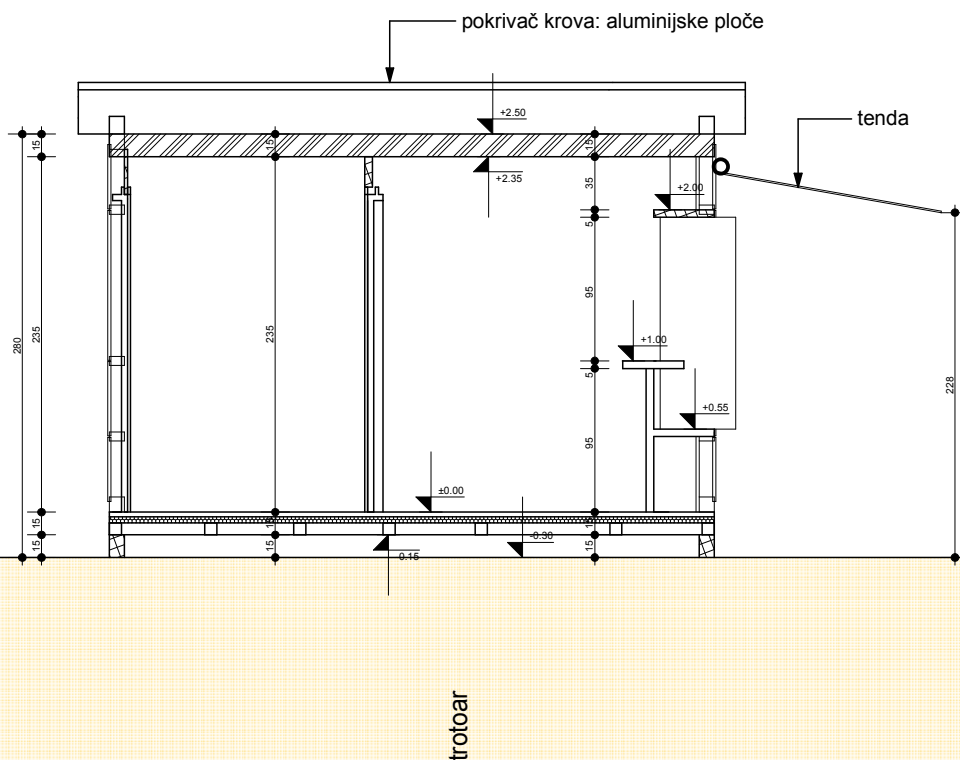

<b>PROJEKTANT:</b> "CENTAR ZA PROJEKTOVANJE" DOO BAR ŠUŠANJ BB		<b>INVESTITOR:</b>  <b>BABAČIĆ ESKO</b>	
<i>Objekat:</i>	KIOSK MONTAŽNO - DEMONTAŽNI	<i>Lokacija:</i> KIOSK- LOKACIJA OZNAČENA BR. 18.2 POPOVIĆI U OPŠTINI BAR PREDVIĐENA- PROGRAMOM PRIVREMENIH OBJEKATA NA PODRUČJU OPŠTINE ZA PERIOD OD 2019. DO 2023. GODINE	
<i>Glavni inženjer:</i>	arh. Branimir Leković, dipl.ing.	<i>Vrsta tehničke dokumentacije:</i> <b>IDEJNO RJEŠENJE</b>	
<i>Odgovorni inženjer:</i>	arh. Branimir Leković, dipl.ing.	<i>Dio tehničke dokumentacije:</i> <b>ARHITEKTURA</b>	<i>Razmjera:</i> <b>1:50</b>
<i>Saradnik/ci:</i>	mr arh. Velimir Leković dipl.ing. bsc. arh. Nina Jovičević	<i>Prilog:</i> <b>PRESJEK B-B</b>	<i>Broj priloga:</i> <b>03</b> <i>Broj strane:</i> <b>05</b>
<i>Datum izrade i M.P.</i>	2019	<i>Datum revizije i M.P.</i>	



3D VIZUELIZACIJA SA PRIKAZOM POSTOJEĆEG TERENA  
KIOSK -OTVOREN



KIOSK -ZATVOREN

