

OBRAZAC 1

elektronski potpis projektanta	elektronski potpis revidenta
--------------------------------	------------------------------

INVESTITOR "KOTROBANJA" doo, Bar

OBJEKAT PRIVREMENI OBJEKTI - Montazno demontazni privremeni objekat - Terasa ugostiteljskog objekta

LOKACIJA Lokacija oznacena br. 1.13 u opštini Bar predvidena - Programom privremenih objekata u zoni morskog dobra u opštini Bar za period 2019. - 2023. god.

VRSTA TEHNIČKE DOKUMENTACIJE IDEJNO REŠENJE

PROJEKTANT LABORATORIJA DIZAJNA doo, Podgorica

ODGOVORNO LICE IVANA MEDENICA dipl.ing.arh.

GLAVNI INŽENJER IVANA MEDENICA dipl.ing.arh

¹ Naziv/ime investitora

² Naziv projektovanog objekta

³ Mjesto građenja, planski dokument, urbanistička parcela, katastarska parcela

⁴ Idejno rješenje, idejni projekat, glavni projekat odnosno projekat izvedenog objekta projekat (ako je u pitanju naslovna strana cjelokupne tehničke dokumentacije)

⁵ Naziv privrednog društva, pravnog lica odnosno preduzetnika koji je izradio tehničku dokumentaciju

⁶ Ime odgovornog lica u privrednom društvu, pravnom licu odnosno ime i prezime preduzetnika

⁷ Ime i prezime glavnog inženjera.



LABORATORIJA DIZAJNA DOO
Ul Studentska br. 2, 81000 Podgorica
+382 (0) 67 06 66 63
+382 (0) 69 02 02 12
laboratorijadizajna@gmail.com
PIB: 03126641 • PDV: 30/31-17119-8
Ž.R: 535-16765-30 • PRVA BANKA CG



1.SADRŽAJ TEHNIČKE DOKUMENTACIJE:

2.FOLDER 1:

- OBRAZAC 1
- OPŠTA DOKUMENTACIJA
- PROJEKTNI ZADATAK
- TEHNIČKI OPIS

2.FOLDER 2:

- IDEJNO REŠENJE-ARHITEKTURA

SADRŽAJ FOLDERA 1:

- REŠENJE O REGISTRACIJI PREDUZEĆA
- LICENCA PROJEKTANTA
- LICENCA VODEĆEG PROJEKTANTA
- POLISA OSIGURANJA PROJEKTANTA
- REŠENJE O IMENOVANJU VODEĆEG PROJEKTANTA
- OBRAZAC 3
- UGOVOR O IZRADI TEHNIČKE DOKUMENTACIJE
- UTU
- UGOVOR SA MORSKIM DOBROM
- TEHNIČKI OPIS

SADRŽAJ FOLDERA 2:

- SITUACIJA
- OSNOVE
- PRESJECI
- IZGLEDI
- 3D

- **OPŠTA DOKUMENTACIJA**

IZVOD IZ CRPS-a



IZVOD IZ CENTRALNOG REGISTRA PRIVREDNIH SUBJEKATA PORESKE UPRAVE

Registarski broj 5 - 0788010 / 002
PIB: 03126641

Datum registracije: 13.03.2017.
Datum promjene podataka: 20.03.2017.

" LABORATORIJA DIZAJNA " D.O.O. PODGORICA

Broj važeće registracije: /002

Skraćeni naziv: LABORATORIJA DIZAJNA

Telefon:

eMail:

Datum zaključivanja ugovora: 03.03.2017.

Datum donošenja Statuta: 03.03.2017. Datum promjene Statuta: 20.03.2017.

Adresa glavnog mjesta poslovanja: STUDENTSKA BR. 2 PODGORICA

Adresa za prijem službene pošte: STUDENTSKA BR. 2 PODGORICA

Adresa sjedišta: STUDENTSKA BR. 2 PODGORICA

Pretežna djelatnost: 7112 Inženjerske djelatnosti i tehničko savjetovanje

Obavljanje spoljno-trgovinskog poslovanja: DA

Oblik svojine: Bez oznake svojine

Porijeklo kapitala: Domaći

Upisani kapital: 1,00Euro (Novčani 1,00Euro, nenovčani Euro)

OSNIVAČI:

SANJA ŠLJIVANČANIN 1905968136549 CRNA GORA

Uloga: Osnivač

Udio: 50% Adresa: TOLOŠKA ŠUMA .- APARTMANI PODGORICA CRNA GORA

IVANA MEDENICA 012385422 SRBIJA

Uloga: Osnivač

Udio: 50% Adresa: VUKA KARADŽIĆA 090 NOVA PAZOVA

LICA U DRUŠTVU:

IVANA MEDENICA 012385422 SRBIJA

Adresa: VUKA KARADŽIĆA 090 NOVA PAZOVA

Uloga: Izvršni direktor

Ovlašćenja u prometu: Neograničeno ()

Ovlašćen da djeluje: POJEDINAČNO ()

SANJA ŠLIVANČANIN 1905968136549

Adresa: TOLOŠKA ŠUMA .- APARTMANI PODGORICA CRNA GORA

Uloga: Ovlašćeni zastupnik

Ovlašćenja u prometu: Neograničeno ()

Ovlašćen da djeluje: POJEDINAČNO ()

Izdato: 18.01.2019 godine u 10:29h



Za NAČELNICA

Dušanka Vujisić

M. Vujisić

LICENCE PROJEKTANTA



CRNA GORA

MINISTARSTVO ODRŽIVOG RAZVOJA
I TURIZMA

DIREKTORAT ZA INSPEKCIJSKI NADZOR I
LICENCIRANJE
Direkcija za licenciranje
Broj: UPI 107/7- 2822/2
Podgorica, 19.05.2018. godine

» LABORATORIJA DIZAJNA » D.O.O.

Ulica Studentska broj 2
PODGORICA

U prilogu ovog akta, dostavlja Vam se rješenje, broj i datum gornji.

OVLAŠĆENO SLUŽBENO LICE
Pavicević Nataša



Dostavljeno:
- Naslovu;

MINISTARSTVO ODRŽIVOG RAZVOJA I TURIZMA
DIREKTORAT ZA INSPEKCIJSKI NADZOR
I LICENCIRANJE

Direkcija za licenciranje

Broj: UPI 107/7-2822/2

Podgorica, 19.05.2018. godine

Ministarstvo održivog razvoja i turizma, rješavajući po zahtjevu » LABORATORIJA DIZAJNA« D.O.O.Podgorica, za izdavanje licence projektanta i izvođača radova, na osnovu člana 135 st. 1 i 2 Zakona o planiranju prostora i izgradnji objekata ("Službeni list Crne Gore" br. 64/17) i člana 46 stav 1 Zakona o upravnom postupku ("Službeni list Crne Gore" br. 56/14, 20/15, 40/16 i 37/17), donosi

R J E Š E N J E

1. IZDAJE SE LABORATORIJA DIZAJNA« D.O.O.Podgorica, LICENCA projektanta i izvođača radova.
2. Ova Licenca se izdaje na 5 (pet) godina.

O b r a z l o ž e n j e

Aktom, br.UPI 107/7-2822/1 od113.05.2018.godine » LABORATORIJA DIZAJNA« D.O.O.Podgorica, obratilo se ovom ministarstvu zahtjevom za izdavanje licence projektanta i izvođača radova.

Uz zahtjev imenovano privredno društvo, dostavilo je ovom ministarstvu sledeće dokaze:

Rješenje Ministarstva održivog razvoja i turizma, broj UPI 107/7-2084/2 od 09.05.2018.godine, kojim je Medenici Ivani, diplomiranom inženjeru arhitekture, Spec.Sci.-arhitektura, iz Podgorice, izdata licenca ovlašćenog inženjera za obavljanje djelatnosti izrade tehničke dokumentacije i građenje objekta; Ugovor o radu, na neodređeno vrijeme, zaključen između poslodavca » LABORATORIJA DIZAJNA« D.O.O.Podgorica i Medenica Ivane, kao zaposlene, gdje je u članu 1 i 3.Ugovora, imenovana zasnovala radni odnos u navedeno privredno društvo na neodređeno vrijeme, počev od 13.03.2017.godine; Izvod iz Centralnog Registra Privrednih subjekata Poreske uprave za imenovano privredno društvo, Registarski broj: 5-0788010 od 11.05.2018.godine, sa šifrom pretežne djelatnosti: 7112 Inženjerske djelatnosti i tehničko savjetovanje.

Ministarstvo održivog razvoja i turizma, razmotrilo je podnijeti zahtjev pa je odlučilo kao u dispozitivu ovog rješenja, a ovo sa sledećih razloga:

Naime, članom 122 stav 1 Zakona o planiranju prostora i izgradnji objekata («Službeni list Crne Gore » br. 64/17), propisano je da privredno društvo koje izrađuje tehničku dokumentaciju (projektant), odnosno privredno društvo koje gradi objekat (izvođač radova), dužno je da za obavljanje djelatnosti izrade tehničke dokumentacije

dijela tehničke dokumentacije, odnosno građenje ili izvođenje pojedinih radova ovlašćeni inženjer može da bude fizičko lice koje obavlja poslove izrade tehničke dokumentacije odnosno građenje ili izvođenje pojedinih vrsta radova na građenju objekta, ima najmanje jednog zaposlenog ovlašćenog inženjera po vrsti projekta, koji izrađuje i to: arhitektonski, građevinski, elektrotehnički i mašinski projekat, odnosno vrsti radova koje izvodi na osnovu tih projekata. Stavom 2 istog člana Zakona, propisano je da obavljanje pojedinih poslova iz stava 1 ovog člana, projektant, odnosno izvođač radova može da obezbijedi na osnovu zaključenog ugovora sa drugim privrednim društvom koje ima zaposlenog ovlašćenog inženjera za određenu vrstu projekta, odnosno radova.

Članom 3 stav 1 tačka 3 Pravilnika o načinu i postupku izdavanja, mirovanja licence i načinu vođenja registara licenci („Službeni list Crne Gore“, br. 79/17), utvrđene su vrste licenci, a između ostalih i licenca projektanta i izvođača radova, koja se izdaje privrednom društvu za obavljanje djelatnosti izrade tehničke dokumentacije i građenje objekta.

Članom 5 stav 1 tač. 1-2. Pravilnika, utvrđeno je da se u postupku izdavanja licence projektanta, odnosno izvođača radova, provjerava: 1) da li podnosilac zahtjeva u radnom odnosu ima zaposlenog ovlašćenog inženjera i licencu ovlašćenog inženjera.

Članom 137 stav 2 Zakona, propisano je da se licenca za privredno društvo, izdaje se na pet godina.

Rješavajući po predmetnom zahtjevu, a na osnovu uvida u dostavljene dokaze, ovo ministarstvo nalazi, da su se u konkretnoj pravnoj stvari stekli uslovi za primjenu čl. 122 stav 1 i 135 stav 2 Zakona o planiranju prostora i izgradnji objekata, a u vezi čl 3 stav 1 tač. 1 i čl. 4 Pravilnika o načinu i postupku izdavanja, mirovanja licence i načinu vođenja registara licenci.

Saglasno izloženom, riješeno je kao u dispozitivu ovog rješenja.

PRAVNA POUKA: Protiv ovog rješenja može se pokrenuti upravni spor tužbom kod Upravnog suda Crne Gore u roku od 20 dana od dana prijema istog.

OVLAŠĆENO SLUŽBENO LICE
Nataša Pavicević





CRNA GORA

MINISTARSTVO ODRŽIVOG RAZVOJA
I TURIZMA

Direktorat za inspekcijske poslove
i licenciranje
Direkcija za licence
Broj: UPI 107/7-2084/2
Podgorica, 09.05.2018.godine

IVANA MEDENICA

PODGORICA
Ul. Đoka Miraševića, M3

U prilogu dopisa dostavljamo vam rješenje, broj i datum gornji.

OVLAŠĆENO SLUŽBENO LICE

Nataša Pavičević



Dostavljeno:

- Naslovu:
- a/a

MINISTARSTVO ODRŽIVOG RAZVOJA I TURIZMA
DIREKTORAT ZA INSPEKCIJSKI NADZOR
I LICENCIRANJE

Direkcija za licenciranje

Broj: UPI 107/7-2084/2

Podgorica, 09.05.2018. godine

Ministarstvo održivog razvoja i turizma, rješavajući po zahtjevu IVANE MEDENICE stepen specijaliste (Spec.Sci) – arhitektura iz Podgorice, za izdavanje licence za ovlaštenog inženjera, na osnovu člana 135 st. 1 i 2 Zakona o planiranju prostora i izgradnji objekata ("Službeni list Crne Gore" br. 64/17) i člana 46 stav 1 Zakona o upravnom postupku ("Službeni list Crne Gore" br. 56/14, 20/15, 40/16 i 37/17), donosi

RJEŠENJE

1. IZDAJE SE IVANI MEDENICI stepen specijaliste (Spec.Sci) – arhitektura iz Podgorice, LICENCA ovlaštenog inženjera za obavljanje djelatnosti izrade tehničke dokumentacije i građenje objekta.
2. Ova Licenca se izdaje na neodređeno vrijeme.

Obrazloženje

Aktom, br.UPI 107/7-2084/1 od 06.04.2018.godine, IVANA MEDENICA stepen specijaliste (Spec.Sci) – arhitektura iz Podgorice, obratila se ovom ministarstvu zahtjevom za izdavanje licence ovlaštenog inženjera za obavljanje djelatnosti izrade tehničke dokumentacije i građenje objekta.

Uz zahtjev imenovani je ovom ministarstvu dostavio sledeće dokaze:

- Diplomu o završenim postdiplomskim specijalističkim akademskim studijama na Arhitektonskom fakultetu Univerziteta Crne Gore- stepen specijaliste (Spec.Sci) – arhitektura, br.13 od 18.09.2009.godine;
- Ovjerena fotokopija radne knjižice;
- Ovjerena kopija dozvole za privremeni boravak u Crnoj Gori;
- Referenc lista – za IVANU MEDENICA stepen specijaliste (Spec.Sci) – arhitektura iz Podgorice, izdata od strane » SERZMAN INCORPORATED« DOO iz Kotora;
- Referenc lista – za IVANU MEDENICA stepen specijaliste (Spec.Sci) – arhitektura iz Podgorice, izdata od strane » DUKLEY« GARDENS iz Budve;
- Referenc lista – za IVANU MEDENICA stepen specijaliste (Spec.Sci) – arhitektura iz Zemuna – Republika Srbija, izdata od strane » LABORATORIJA DIZAJNA« DOO iz Podgorice;
- Referenc lista – za IVANU MEDENICA stepen specijaliste (Spec.Sci) – arhitektura iz Podgorice, izdata od strane » INTERMOST« DOO iz Podgorice;

- Referenc lista – za IVANU MEDENICA stepen specijaliste (Spec.Sci) – arhitektura iz Podgorice, izdata od strane » MM – AIM STUDIO« DOO iz Podgorice;
- Uvjerenje Ministarstva pravde, od 09.05.2018.godine, kojim se potvrđuje da u kaznenoj evidenciji ne postoje podaci o osuđivanosti za imenovanu;

Ministarstvo održivog razvoja i turizma, razmotrilo je podnijeti zahtjev pa je odlučilo kao u dispozitivu ovog rješenja, a ovo sa sledećih razloga:

Naime, članom 123 stav 1 Zakona o planiranju prostora i izgradnji objekata («Službeni list Crne Gore » br. 64/17), propisano je da ovlašćeni inženjer može da bude fizičko lice koje obavlja poslove izrade tehničke dokumentacije odnosno građenje objekta, odgovarajuće struke, sa visokim obrazovanjem, odnosno najmanje kvalifikacijom VII1 podnivoa okvira kvalifikacije i najmanje tri godine radnog iskustva na stručnim poslovima izrade tehničke dokumentacije i građenja objekta.

Članom 3 stav 1 tačka 1 Pravilnika o načinu i postupku izdavanja, mirovanja licence i načinu vođenja registara licenci („ službeni list Crne Gore „ br. 79/17), utvrđene su vrste licenci, a između ostalih i licenca ovlašćenog inženjera koja se izdaje fizičkom, licu za obavljanje djelatnosti izrade tehničke dokumentacije i građenje objekta.

Članom 4 stav 1 tač. 1-4. Pravilnika, utvrđeno je da se u postupku izdavanja licence ovlašćenog inženjera, provjerava: 1) identitet podnosioca zahtjeva; 2) da li podnosilac zahtjeva posjeduje visoko obrazovanje, odnosno najmanje kvalifikacije VII1 podnivoa okvira kvalifikacija, odnosno da li je izvršeno priznavanje inostrane obrazovne isprave najmanje kvalifikacije VII1 podnivoa okvira kvalifikacija; 3) da li podnosilac zahtjeva ima najmanje tri godine radnog iskustva na stručnim poslovima izrade tehničke dokumentacije i građenju objekta sa visokim obrazovanjem, odnosno najmanje kvalifikacije VII1 podnivoa okvira kvalifikacije i 4) da li je podnosilac zahtjeva osuđivan za krivično djelo za koje se gonjenje preduzima po službenoj dužnosti.

Stavom 3 istog člana Pravilnika, utvrđeno je da se radno iskustvo u smislu stava 1 tačka 3 ovog člana, smatra radno iskustvo u svojstvu saradnika na izradi tehničke dokumentacije na građenju objekta, odnosno izvođenja pojedinih radova na građenju objekta. Stavom 4 istog člana Pravilnika, utvrđeno je da se izuzetno od stava 3 ovog člana, fizičkom licu koje posjeduje licencu za izradu tehničke dokumentacije i građenje objekata, izdatu po propisima koji su važili do donošenja ovog propisa, radno iskustvo može dokazati na osnovu uvida u dokumentaciju koja je bila osnov za njeno izdavanje. Članom 137 stav 1 Zakona, propisano je da se licenca za fizičko lice izdaje na neodređeno vrijeme.

Rešavajući po predmetnom zahtjevu, a na osnovu uvida u dostavljene dokaze, ovo ministarstvo nalazi, da su se u konkretnoj pravnoj stvari stekli uslovi za primjenu čl. 123 stav 1 i 135 stav 2 Zakona o planiranju prostora i izgradnji objekata, a u vezi čl 3 stav 1 tač. 1 i čl. 4 Pravilnika o načinu i postupku izdavanja, mirovanja licence i načinu vođenja registara licenci.

Saglasno izloženom, riješeno je kao u dispozitivu ovog rješenja.

PRAVNA POUKA: Protiv ovog rješenja može se pokrenuti upravni spor tužbom kod Upravnog suda Crne u roku od 20 dana od dana prijema istog.

OVLAŠĆENO SLUŽBENO LICE
Nataša Pavićević



POLISA

POLISA - RAČUN POL-00088155

Zastupnik:	Dragaš Goran, 81-032		
Ugovarač			
Naziv	LABORATORIJA DIZAJNA D.O.O. PODGORICA	MB	03126641
Adresa	STUDENSKA 2, 81000 PODGORICA_GRAD, Crna Gora	Telefon	
Trajanje:	Godišnje osiguranje		
Period osiguranja	18.01.2019 (24:00) - 18.01.2020 (24:00)	Period obračuna	18.01.2019 - 18.01.2020

Predmet osiguranja: Profesionalna odgovornost projektanta: Osiguranje pokriva odštetne zahtjeve naručioca usluga ili trećih lica, koji su posljedica stručne greške osiguranika (koji posjeduje licencu projektanta i izvođača radova izdatu od strane Ministarstva održivog razvoja i turizma) pri izradi projektne dokumentacije, pri tehničkom i građevinskom nadzoru i kod revidiranja projekata, a za koje osiguranik odgovara na osnovu zakona u skladu sa uslovima osiguranja

PS-ODPRK-1 - Osiguranje odgovornosti projekatanta za sve projekte

Vrsta osiguranja:	Osiguranje od projektantske odgovornosti	Šifra:	1310
-------------------	--	--------	------

Osiguranik

Naziv	LABORATORIJA DIZAJNA D.O.O. PODGORICA	MB	03126641
Adresa	STUDENSKA 2, 81000 PODGORICA_GRAD, Crna Gora	Telefon	

Suma osiguranja

Uloga	Način ugovaranja	Iznos
Jedinstvena suma osiguranja	Na sumu osiguranja	100.000,00

Franšiza

Franšiza	Odbitna franšiza iznosi 10% od priznate štete ali najmanje 500 Eur
----------	--

Obračun za predmet

Premija	350,00
Doplatak 48% za sumu osiguranja od 100.000 Eur	168,00
Popust 10% za isključenje rizika tehničkog nadzora i savjetovanja	-51,80
Popust 10% za garancijski rok od 1 godine	-46,62
Popust za jednokratno plaćanje premije	-41,96
Ukupna premija bez poreza	377,62
Porez na premiju	33,99
Ukupna premija sa porezom	411,61

Polisa se smatra računom. Oslobođeni plaćanja PDV-a po članu 27. zakona o PDV-u. Osiguravač zadržava pravo ispravke računске ili neke druge greške učinjene od strane zastupnika. Pravo na naknadu štete po ovoj polisi počinje od dana i časa koji je na polisi označen kao početak osiguranja ukoliko je do tada plaćenja premija a inače po isteku 24 časa dana kada je premija plaćenja (čl. 1010 st. 1 Zakona o obl. odnosima (SLRCG br.47/08))

Osiguranje je zaključeno u skladu sa Opštim uslovima za osiguranje odgovornosti projekatanta koji su utvrđeni dana 24.05.2018.god. (OU-ODPRK-05/18).

Ukupna isplata odšteta za sve osigurane slučajeve koji se dese u jednoj godini limitirana je iznosom sume osiguranja (godišnji agregat)

Osiguranje pokriva garancijski rok od 1 godine

Rizik tehničkog savjetovanja i nadzora su isključeni iz osiguranja

UKUPAN OBRAČUN

Ukupna premija bez poreza	377,62
Porez na premiju	33,99
Ukupna premija sa porezom	411,61
Način plaćanja	U cjelosti

Sva prava po ovoj polisi pripadaju osiguraniku.

POLISA: POL-00088155

Datum štampe: 18.01.2019 10:01

Strana 1 od 2

Ukoliko ugovarač/osiguranik ne plaća premiju u dogovorenim rokovima primjenjuje se Zakon o obligacionim odnosima.

Potpisom polise ugovarač osiguranja/osiguranik potvrđuje da je primio Uslove zaključenog osiguranja.

Pravo na raskid i uslovi za raskid ugovora odnosno odstupanju od ugovora određeni su uslovima osiguranja

Sve međusobne nesporazume stranke će rješavati mirnim putem a u slučaju spora ugovaraju nadležnost suda u Podgorici

Na ugovor o osiguranju primjenjuje se Zakon o obligacionim odnosima Crne Gore.

Ugovarač osiguranja je dužan da plati premiju prilikom zaključivanja ugovora o osiguranju ukoliko se premija plaća u cjelosti, odnosno prvu ratu ukoliko je ugovoreno plaćanje premije na rate, a ostale rate u ugovorenim rokovima. Za slučaj docnje jedne rate duže od 30 dana, sve rate dospijevaju odjednom i u cjelosti.

Ugovorne strane su saglasne da ukoliko osiguranik ostvari pravo na naknadu štete, osiguravač ima pravo da dug po toj ili nekoj drugoj polisi odbije od iznosa obračunate štete.

Za: [Signature]

M.P. Osiguravač:



M.P. Osiguranik / Ugovarač:
(puno ime i prezime)

2 Poslovnica Podgorica 4, PODGORICA_GRAD, 18.01.2019

RJEŠENJE

o imenovanju Vodećeg i odgovornog projektanta



LABORATORIJA DIZAJNA DOO
UI Studentska br. 2, 81000 Podgorica
+382 (0) 67 06 66 63
+382 (0) 69 02 02 12
laboratorijadizajna@gmail.com
PIB: 03126641 • PDV: 30/31-17119-8
Ž.R: 535-16765-30 • PRVA BANKA CG



Na osnovu Zakona o planiranju prostora i izgradnji objekata ("Sl. list CG", br. 64/2017, 44/2018, 63/2018 i 11/2019 - ispr.), i Statuta preduzeća Laboratorija dizajna, donosim sljedeće:

RJESEN JE

O imenovanju **Vodeceg i odgovornog projektanta** za izradu Idejnog resenja PRIVREMENOG OBJEKTA - Montazno demontazni privremeni objekat - Terasa ugostiteljskog objekta na lokaciji označenoj 1.13. u Programu privremenih objekata u zoni morskog dobra za period od 2019.-2023.god.

ZA VODEĆEG I ODGOVORNOG PROJEKTANTA ZA IZRADU IDEJNOG REŠENJA , IMENUJE SE:

Ivana Medenica, dipl.ing.arh

OBRAZLOŽENJE

IMENOVANI ISPUNJAVA USLOVE U SKLADU SA ZAKONOM O PLANIRANJU PROSTORA I IZGRADNJI OBJEKATA ("Sl. list CG", br. 64/2017, 44/2018, 63/2018 i 11/2019 - ispr.)

(potpis vodećeg projektanta)

09.2019.

(mjesto i datum)


(potpis odgovornog lica)

OBRAZAC 3

IZJAVA GLAVNOG INŽENJERA DA JE TEHNIČKA DOKUMENTACIJA
IZRAĐENA U SKLADU SA VAŽEĆIM PROPISIMA

OBJEKAT PRIVREMENI OBJEKTI - Montazno demontazni
privremeni objekat - Terasa ugostiteljskog objekta

LOKACIJA LOKACIJA označena brojem 1.13 U Programu
privremenih objekata u zoni Morskog dobra za period
2019 - 2023.god., dio KP 1281/1 KO Mišići

VRSTA I DIO
TEHNIČKE
DOKUMENTACIJE IDEJNO REŠENJE

GLAVNI INŽENJER IVANA MEDENICA dipl.ing.arh.

I Z J A V L J U J E M,

da je ovaj projekat urađen u skladu sa:

- Zakonom o planiranju prostora i izgradnji objekata i podzakonskim aktima donešenim na osnovu navedenog zakona;
- posebnim propisima koji direktno ili na drugi način utiču na osnovne zahtjeve za objekte
- pravilima struke i
- urbanističko-tehničkim uslovima.



(potpis glavnog inženjera)

09.2019.

mjesto i datum)





potpis odgovornog lica)

¹ Naziv projektovanog objekta

² Mjesto građenja, planski dokument, urbanistička parcela, katastarska parcela

³ Idejno rješenje, idejni projekat, glavni projekat odnosno projekat izvedenog objekta

⁴ Ime i prezime glavnog inženjera.

UGOVOR



LABORATORIJA DIZAJNA

LABORATORIJA DIZAJNA DOO
UI Studentska br. 2, 81000 Podgorica
+382 (0) 67 06 66 63
+382 (0) 69 02 02 12
laboratorijadizajna@gmail.com
PIB: 03126641 • PDV: 30/31-17119-8
Ž.R: 535-16765-30 • PRVA BANKA CG



UGOVOR O PROJEKTOVANJU

Zaključen 15.09.2019. u Baru između:

Naručioca: 1. „KOTROBANJA“ doo iz Bara

Projektanta: 2. „LABORATORIJA DIZAJNA“ doo iz Podgorice, PIB 03126641, koga predstavlja izvršni direktor Ivana Medenica

UVODNE ODREDBE:

Ugovorne strane saglasno utvrđuju da je Naručilac usvojio ponudu Projektanta u dijelu koji se odnosi na usluge izrade projektne dokumentacije – idejnog rešenja privremenih objekata kupališta BAR-PLAŽA ČANJ na Lokaciji br. 2D1 u opštini Bar predviđenih Programom privremenih objekata u zoni morskog dobra za period 2019. – 2023.god. u opštini Bar.

Na osnovu usvojene Ponude ugovarači zaključuju saglasnošću svojih volja, predmetni ugovor, kako slijedi:

ČLAN 1-PREDMET UGOVORA

Zaključenjem ugovora Naručilac povjerava Projektantu, a Projektant prihvata da izradi projektnu dokumentaciju za Idejno rešenje Organizacija kupališta sa privremenim objektima na lokaciji br. 1.13 predviđenih Programom privremenih objekata u zoni morskog dobra za period 2019. – 2023.god. u opštini Bar a koja se nalaze na kat.parceli 1281/1 KO Mišići u opštini Bar, na osnovu priloženih UTU i dostavljenog projektnog zadatka od strane Naručioća.

Sadržina predmeta ugovora:

1.IDEJNO REŠENJE na nivou koji odgovara traženoj vrsti projektne dokumentacije u skladu sa zakonom i pravilnikom o bližoj sadržini projektne dokumentacije.

ČLAN 2.- CIJENA I NAČIN PLAĆANJA

Ugovorene strane su se saglasile da ugovorena cijena za izvršenje posla iz člana 2.Ugovora bude regulisana u skladu sa prethodno prihvaćenoj Ponudi od strane Naručioća.

ČLAN 3. – ROKOVI

Projektant je obavezan da usluge iz ovog Ugovora završi u sledećim rokovima: u roku od 10 dana od dana potpisivanja Ugovora ,tj. uplate avansa i dostavljanja neophodne dokumentacije po uvodnoj odredbi ovog Ugovora.

ČLAN 4- OSTALE OBAVEZE UGOVORNIH STRANA

Ugovorne strane su izložene sledećim pravima i obavezama:

-Projektant je lično odgovoran za svoj rad i obezbediće da su projektna dokumentacija i usluge:

- Izrađene u skladu sa poslednjim trendovima u skladu sa tehničkim specifikacijama, prihvatljivom konstrukcijom i standardima kvaliteta
- Poštuju i da su u skladu sa državnim normama i regulativama, uključujući i anti-seizmičke normative propisane za ovo podneblje



LABORATORIJA DIZAJNA

LABORATORIJA DIZAJNA DOO
Ul Studentska br. 2, 81000 Podgorica
+382 (0) 67 06 66 63
+382 (0) 69 02 02 12
laboratorijadizajna@gmail.com
PIB: 03126641 • PDV: 30/31-17119-8
Ž.R: 535-16765-30 • PRVA BANKA CG



- Izrađene da odgovaraju svrsi odnosno da ispunjavaju sve zahtjeve neophodne za dobijanje Saglasnosti Glavnog gradskog arhitekta kao i odobrene prijave za postavljanje privremenih objekata od strane nadležnog Ministarstva
- Izradi tehničku dokumentaciju u svemu prema dobijenim UTU za datu lokaciju izdatih od straneorskog dobra kao i prema Uslovima za postavljanje privremenih objekata koji su sastavni dio UTU.
- Projektant ne preuzima odgovornost za izvršenje posla ukoliko ugovoreni posao ne može izvršiti usled zakonskih i administrativnih smetnji kao i u slučaju eventualnih sudskih sporova vezanih za datu parcelu na koju je predviđeno postavljanje predmetnih objekata osim ako su smetnje ili spor posledica projektantske greške ili nemarnosti.

Uliana Megević
(potpis Projektanta tj. ovlašćenog lica)




Halokant Cveko
(potpis Naručioca)



URBANISTIČKO TEHNIČKI USLOVI

URBANISTIČKO - TEHNIČKI USLOVI




1.	<p>CRNA GORA</p> <p>JAVNO PREDUZEĆE ZA UPRAVLJANJE MORSKIM DOBROM CRNE GORE</p> <p>Broj: 0208-2553/4-Up Budva, 09.08.2019. godine</p>	 <p>JAVNO PREDUZEĆE ZA UPRAVLJANJE MORSKIM DOBROM CRNE GORE</p>
2.	<p>JAVNO PREDUZEĆE ZA UPRAVLJANJE MORSKIM DOBROM CRNE GORE - BUDVA na osnovu člana 1 Uredbe o izmjeni uredbe o povjeravanju poslova iz nadležnosti Ministarstva održivog razvoja i turizma Javnom preduzeću za upravljanje morskim dobrom i Javnom preduzeću nacionalni parkovi Crne Gore (Službeni list CG, br. 87/18 od 31.12.2018.g.), Izmjena i dopuna Programa privremenih objekata u zoni morskog dobra za period 2019-2023 br: 101-10/350 od 30.04.2019.god., a u vezi sa članom 116, 117 i 74 Zakona o planiranju prostora i izgradnji objekata (Službeni list CG, br. 064/17), Pravilnikom o bližim uslovima za postavljanje odnosno građenje privremenih objekata, uređaja i opreme (Službeni list CG, br. 043/18) i člana 7. Zakona o morskome dobru (Službeni list RCG, br. 14/92), izdaje:</p>	
3.	<p>URBANISTIČKO-TEHNIČKE USLOVE za izradu tehničke dokumentacije</p>	
	<p>za postavljanje Montažno demontažnog privremenog objekta – Terasa ugostiteljskog objekta -lokacija označena br. 1.13 u opštini Bar predviđena - Programom privremenih objekata u zoni morskog dobra u opštini Bar za period 2019. - 2023. god.</p>	
4.	PODNOŠILAC ZAHTEVA-KORISNIK:	„KOTROBANJA“ DOO iz Bara
5.	PLANIRANO STANJE	
5.1	Namjena parcele odnosno lokacije i površine	
	<p>Ugostiteljska terasa</p> <p>P= 76 m²</p> <p>terasa na postojećoj betonskoj površini natkrivena suncobranima, u okviru terase može se predvidjeti postavljanje priručnog tipskog roštilja</p> <p>-Terasa se organizuje na postojećoj gotovoj podlozi, a u slučaju da postojeća podloga nije odgovarajuća, može se postaviti montažno-demontažna podloga (deking).Podna platforma ne može biti visine veće od 10 cm.</p> <p>-Elementi terase treba da dimenzijama, težinom, međusobnim vezama i postavljanjem, omogućavaju brzu montažu, demontažu i transport, ne oštećuju</p>	

	<p>površinu na koju se postavljaju, okolno zelenilo, i da budu pogodni za nesmetano kretanje djece, starijih osoba i lica sa invaliditetom.</p> <p>-Opremu ugostiteljskih terasa čine stolovi, stolice, suncobrani i eventualno ograde. Za zaštitu od sunca na otvorenim terasama na javnim površinama dozvoljeno je samo postavljanje suncobrana (izuzetno pergola i lakih konstrukcija ako je u skladu sa ambijentalnim vrijednostima prostora i ako je Programom tako definisano za konkretnu lokaciju).</p> <p>-Suncobrani kao oprema ugostiteljske terase ne smiju biti agresivni oblikom, veličinom i bojom i moraju biti uniformni. Prihvatljivi su suncobrani prekriveni isključivo akrilnim impregiranim platnom i sklopivim mehanizmom. Nisu prihvatljivi zastori od PVC materijala za suncobrane ili za druge vrste natkrivanja. Boja platna (zastora) treba da bude diskretna. Poželjna je bijela i bež boja dok se u izuzetnim slučajevima kada se to potvrđuje analizom okolnog ambijenta mogu koristiti i neke druge boje (teget, bordo, tamnija zelena..), ali nikako jarke i agresivne boje.</p> <p>-Postavljen i otvoren suncobran može natkrivati samo tlocrtnu površinu ukupne površine odobrene terase, bez mogućnosti zatvaranja bočnih vertikalnih strana najlonom ili nekim drugim materijalom, odnosno konstrukcijom. Suncobran mora imati pokretni oslonac na tlu, izrađen tako da se lako skapa i prenosi, a na donjem dijelu mora imati zaštitu protiv oštećenja podne podloge pomicanjem ili povlačenjem.</p> <p>-Na javnim površinama nije dozvoljeno isticanje reklamnih sadržaja na suncobranima i tendama koji se ne odnose na natpise naziva lokala. Natpisi naziva lokala mogu se naći na obodima tendi i moraju biti u skladu sa osnovnim tonom pokrivača.</p> <p>-Oprema ugostiteljskih terasa (mobilijar) treba da bude lagana, ujednačena, jednostavnih linija, po mogućnosti od prirodnih materijala. Savremeni dizajn je veoma preporučljiv.</p> <p>-Postavljanje uređaja za hlađenje i zagrijavanje terase električnom energijom vrši se u skladu sa posebnim propisima koji se odnose na električne i termotehničke instalacije.</p>
5.2	Pravila parcelacije
	Terasa ugostiteljskog objekta predviđa se na kp 1281 K.O. Mišići, opština Bar
6.	USLOVI ZA LICA SMANJENE POKRETLJIVOSTI I LICA SA INVALIDITETOM
	Tehničkom dokumentacijom obezbjediti prilaz i upotrebu objekta/objekata licima smanjene pokretljivosti u skladu sa članom 71 Zakona o planiranju prostora i izgradnji objekata i Pravilnikom o bližim uslovima i načinu prilagođavanja objekata za pristup i kretanje lica smanjene pokretljivosti i lica sa invaliditetom („Sl. list CG“ broj 48/13 i 44/15).
7.	USLOVI ZA PRIKLJUČENJE NA INFRASTRUKTURU
7.1	Uslovi priključenja na elektroenergetsku infrastrukturu

	<p>Prilikom izrade tehničke dokumentacije potrebno je poštovati sljedeće preporuke EPCG:</p> <ul style="list-style-type: none"> •Tehnička preporuka za priključke potrošača na niskonaponsku mrežu TP-2 (II dopunjeno izdanje) •Tehnička preporuka – Tipizacija mjernih mjesta •Uputstvo i tehnički uslovi za izbor i ugradnju ograničavača strujnog opterećenja •Tehnička preporuka TP-1b - Distributivna transformatorska stanica DTS – EPCG 10/0.4 Kv 	
7.2	Ostali infrastrukturni uslovi	
	Tehničke uslove priključenja na infrastrukturu investitor pribavlja od organa za tehničke uslove, za svaki privremeni objekat pojedinačno;	
8.	<p>POTREBA IZRADA URBANISTIČKOG RJEŠENJA Potrebno je uraditi Idejno rješenje terase sa atestom proizvođača kao i fotografijeama uređaja koji se postavljaju na ugostiteljskoj terasi i nakon toga uraditi i dostaviti Revidovani glavni projekat.</p>	
9.	<p>POTREBA PRIBAVLJANJA SAGLASNOSTI GLAVNOG GRADSKOG ARHITEKTE U skladu sa članom 87 Zakona o planiranju prostora i izgradnji objekata, neophodno je pribaviti Saglasnost na spoljni izgled privremenog objekta od strane Glavnog gradskog arhitekta</p>	
10.	<p>NAPOMENA: Nakon izrade dokumentacije tražene UTU potrebno je JPMD dostaviti REVIDOVANI GLAVNI PROJEKAT (na CD-u u zaštićenoj verziji), original ili ovjerenu kopiju Saglasnosti Glavnog gradskog arhitekta</p> <p>-Shodno članu 117. Zakona o planiranju prostora i izgradnji objekata, korisnik je dužan da 15 dana prije postavljanja privremenog objekta, dostavi prijavu sa svom tehničkom dokumentacijom i Saglasnostima, Dozvolama traženim UTU Direktoratu za inspekcijski nadzor i licenciranje</p>	
11.	<p>DOSTAVLJENO:</p> <ul style="list-style-type: none"> - Podnosiocu zahtjeva - Direktoratu za inspekcijski nadzor i licenciranje - U spise predmeta - a/a 	
12.	OBRAĐIVAČI URBANISTIČKO-TEHNIČKIH USLOVA:	Sreten Vukićević d.i.a.
		potpis
13.	RUKOVODILAC SLUŽBE ZA UREĐENJE I IZGRADNJU:	Rajko Mihović dipl. Ecc.
14.	M.P.	potpis
15.	PRILOZI	
	- Grafički prilog iz planskog dokumenta	

Р

265

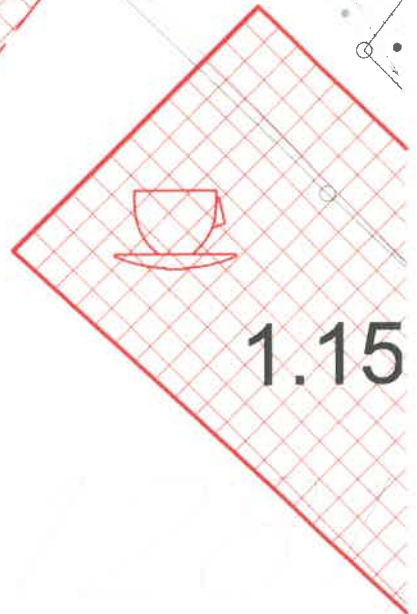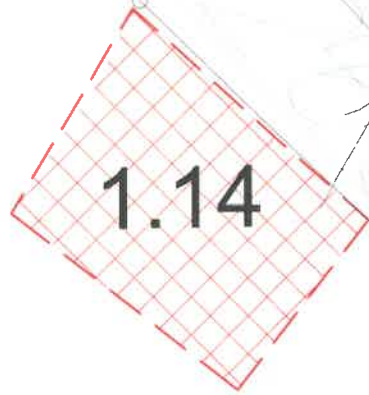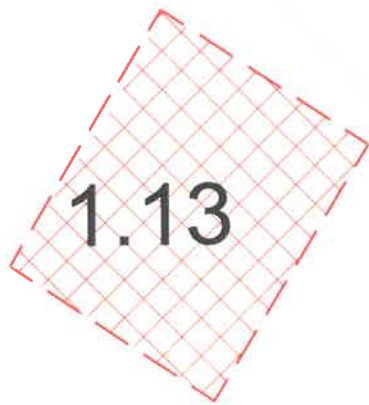

1

265

UGOVOR SA MORSKIM DOBROM

Broj, 0208-2553/3
Budva, 24.06.2019. god.

Na osnovu člana 7 i 8 Zakona o morskome dobru ("Sl. list RCG", br. 14/92, 27/94 i „Sl.list CG“, br. 51/08, 21/09, 73/10 i 40/10), člana 2 i 6 Odluke o uslovima, vremenu korišćenja i visini naknade za korišćenje morskog dobra ("Službeni list RCG", br. 27/92), saglasno Izmjenama i dopunama Programa privremenih objekata u zoni morskog dobra za period 2019 – 2023. god. broj: 101-10/350 od 30.04.2019.god.

JAVNO PREDUZEĆE ZA UPRAVLJANJE MORSKIM DOBROM CRNE GORE sa sjedištem u Budvi, koga zastupa i predstavlja direktor Predrag Jelušić dipl.ekonomista (u daljem tekstu: **JAVNO PREDUZEĆE**)

2.DRUŠTVO ZA PROIZVODNJU PROMET ROBA I USLUGA "KOTROBANJA" D.O.O. - BAR iz BARA, Čanjb bb , (PIB:02700123),koga zastupa i predstavlja Novaković Stevo (u daljem tekstu: **KORISNIK**)
Uvažavajući:

- Da je **JAVNO PREDUZEĆE** za upravljanje morskim dobrom u cilju realizacije Programu privremenih objekata u zoni morskog dobra za period 2019 – 2023. god. broj:101-206/187 od 25.12.2018.god. saglasno saglasno Odluci Upravnog odbora o davanju u zakup/na korišćenje dijelova morskog dobra prema Programu privremenih objekata u zoni morskog dobra i Atlasu crnogorskih plaža i kupališta, broj:0203-388/7 od 28.01.2019.god. na koju je Vlada Crne Gore dala saglasnost Zaključkom broj:07-263 od 07.02.2019.god., objavilo Javni poziv za zakup terasa ugostiteljskih objekata u Baru, Sutomoru prema u izmjenama i dopunama programu privremenih objekata u zoni morskog dobra za period 2019.-2023.god. broj:0208-2337/1 od 30.05.2019.god.
- Da je Komisija za aukciju postupka davanja u zakup, terasa označena brojem **1.13** u Programu privremenih objekata u zoni morskog dobra za period 2019 – 2023 god. kao najuspješniju ponudu "**KOTROBANJA**" **D.O.O. - BAR**, prijava broj: **0208-2553/1 od 11.06.2019 god.**
- Izjava broj **0208-2553/2 od 13.06.2019 godine** kojom "**KOTROBANJA**" **D.O.O. - BAR** pristaje da za lokaciju označenu brojem **1.13** u Programu privremenih objekata u zoni morskog dobra za period 2019 – 2023 god. plati izlicitirani iznos nakade i zaključi Ugovor o korišćenju morskog dobra,

Zaključuju dana 24.06.2019. godine u Budvi:

UGOVOR O KORIŠĆENJU MORSKOG DOBRA

PREDMET UGOVORA

Član 1.

JAVNO PREDUZEĆE u svojstvu pravnog lica ovlaštenog da u ime i za račun Crne Gore upravlja i daje/ustupa na korišćenje morskog dobra Crne Gore trećim licima i "**KOTROBANJA**" **D.O.O. iz Bara** kao zainteresovani korisnik, ovim Ugovorom uređuju međusobna prava i obaveze vezane za korišćenje privremene lokacije u zoni morskog dobra predviđene Izmjenama i dopunama Programa privremenih objekata u zoni morskog dobra u Opštini Bar za period 2019 – 2023. god

OPIS MORSKOG DOBRA

Član 2.

PREDMET ovog Ugovora je ustupanje na korišćenje dijela morskog dobra Privremena lokacija za montažno demontažni privremeni objekat - terasa ugostiteljskog objekta u Čanju, na dijelu kat. parcele 1281 K.O. Mišići, lokacija označena brojem **1.13** u Izmjenama i dopunama programa privremenih objekata u zoni morskog dobra za Opštinu Bar, površine P=76 m².

NAMJENA MORSKOG DOBRA

Član 3.

Ugovorne strane su saglasne da se na lokaciji iz člana 2 ovog Ugovora postavi **ugostiteljska terasa u Čanju, na kat.parceli 1281 K.O. Mišići, lokacija 1.13** u Izmjenama i dopunama programa privremenih objekata u zoni morskog dobra za Opštinu Bar, površine $P=76m^2$ u svemu prema Urbanističko tehničkim uslovima i tehničkoj dokumentaciji izrađenoj u skladu sa urbanističkim uslovima iz programa i tehničkim uslovima pribavljenim od organa za tehničke uslove.

Privremeni objekat obavlja sezonski, od dana zaključenja ugovora 24.06.2019. do 31.10.2019. godine.

ZAŠTITA ŽIVOTNE SREDINE

Član 4.

Korisnik je dužan da morsko dobro koje je predmet ovog Ugovora koristi i uživa na način i u skladu sa svim pozitivno pravnim propisima koji uređuju zaštitu životne sredine, posebno zaštite mora.

Djelatnosti koje Korisnik bude obavljao na predmetnom morskome dobru ni na koji način ne smije ugožavati životnu sredinu, obalu i more.

TRAJANJE UGOVORA

Član 5.

Ovaj Ugovor se zaključuje za period od dana zaključenja ugovora 24.06.2019. god. do 31.10.2019. godine, uz mogućnost godišnjeg produženja za period od 4 (četiri) godine, odnosno do 31.10.2023.god. pod uslovom da je korisnik/zakupac izvršio obaveze predviđene ovim ugovorom, da ugovor nije jednostrano ili sporazumno raskinut ili u slučaju da je pokrenut sudski spor između Javnog preduzeća i Korisnika/Zakupca zbog neispunjenja ugovorom preuzetih obaveza.

Ukoliko tokom trajanja ugovora dođe do privođenja prostora trajnoj namjeni, ili se pristupi realizaciji planske dokumentacije koja isključuje korišćenje lokacije saglasno ovom ugovoru, ugovor se neće obnavljati i Korisnik nema pravo da traži povraćaj do tada uloženi sredstava.

NAKNADA

Član 6.

Korisnik morskog dobra je dužan da tokom trajanja ovog Ugovora plaća Javnom preduzeću godišnju naknadu utvrđenu ovim članom saglasno Cjenovniku početnih naknada za korišćenje/zakup morskog dobra.

Izlicitirana naknada za korišćenje privremene lokacije u zoni morskog dobra za sezonu 2019. godinu iznosi : **1.368,00 € (slovima: hiljadutristotinešezdesetiosameura)** i ista se uvećava za iznos PDV-a.

Korisnik je dužan da plaćanje ugovorene naknade iz stava 2. ovog Člana izvrši, prema dostavljenoj profakturi u momentu zaključenja ovog Ugovora, uplatom na račun br : 820-41114-03 sa obavezanim upisom poreskog identifikacionog broja poreskog obveznika (PIB:02700123) i šifrom Opštine Bar – 809.

U slučaju kašnjenja u plaćanju ugovorene naknade korisnik je dužan da plaća zateznu kamatu saglasno Zakonu.

OBAVEZE KORISNIKA

Član 7.

KORISNIK preuzima obavezu da dio morskog dobra privede namjeni saglasno Programu privremenih objekata u zoni morskog dobra za opštinu Bar za period 2019-2023 god. što podrazumijeva:

- izradu tehničke dokumentacije saglasno Urbanističko-tehničkim uslovima iz Programa koje izdaje Javno preduzeće i tehničkim uslovima za priključenje na infrastrukturu pribavljenim od organa za tehničke uslove,
- saglasnost glavnog gradskog arhitekta u pogledu spoljnog izgleda privremenog objekta,
- obavezu podnošenja prijave sa dokumentacijom Direktoratu za inspekcijski nadzor i licenciranje 15 dana prije postavljanja privremenog objekta,
- postavljanje privremenog objekta na osnovu prijave i dokumentacije propisane članom 117 Zakona i planiranju prostora i izgradnji objekata, uključujući i infrastrukturno opremanje lokacije.

Sve pripremne radove i radove na uređenju morskog dobra Korisnik je dužan da izvede u skladu sa tehničkom dokumentacijom, poštujući odobrenja i uputstva ovlašćenog nadzornog organa, opštinske propise o komunalnom redu i druge važeće propise.

Radovi se izvode na osnovu tehničke dokumentacije i pribavljenih mišljenja, saglasnosti i dozvola izdatih u procedurama u svemu saglasno Zakonu i planiranju prostora i izgradnji objekata, Zakonu o vodama i Zakonu o procjeni uticaja na životnu sredinu.

KORISNIK je obavezan da organizuje radove na način koji neće dovesti do oštećenja prilaznih staza i okolnog terena, odnosno ukoliko do ovih oštećenja dođe dužan je da o svom trošku otkloni oštećenja i vrati prostor u pređašnje stanje.

Član 8.

KORISNIK morskog dobra obavezuje se:

- da na lokaciji otpočne sa obavljanjem djelatnosti nakon što pribavi odobrenje za rad od nadležnog organa uprave, da djelatnost obavlja poštujući registraciju, odobrenje za rad i opštinsku odluku o javnom redu i miru;
- da zaključi ugovor o odvozu smeća sa lokalnim Komunalnim preduzećem i redovno plaća troškove po ovom osnovu;
- da na propisan način izvrši komunalno i infrastrukturno opremanje lokacije uz prethodno pribavljanje potrebnih saglasnosti za priključivanje od organa za tehničke uslove (voda, električna energija, telefonske instalacije i dr.), kao i da tom trajanja ugovora u skladu sa propisima snosi troškove i redovno plaća usluge po tom osnovu nadležnim upravljačima infrastrukturnih sistema;
- da obezbijedi redovno i uredno čišćenje lokacije tokom trajanja ugovora, čišćenje i održavanje objekta, obezbijedi redovno uklanjanje i odvoz smeća, izvrši nabavku potrebnog broja kanti za otpatke i obezbijedi poštovanje propisa iz komunalne oblasti;
- da bez znanja i saglasnosti JAVNOG PREDUZEĆA i odobrenja nadležnih organa ne započne bilo kakvu dogradnju, izgradnju, prepravke, adaptacije ili preuzme bilo kakve građevinske poduhvate na ustupljenoj lokaciji;
- da blagovremeno plati ugovorenu naknadu za korišćenje morskog dobra;
- da po isteku ovog Ugovora, po pismenom nalogu JAVNOG PREDUZEĆA u dodatnom roku od 15 dana oslobodi predmetnu lokaciju, odnosno ukloni postavljene sezonske objekte i opremu sa lokacije, u suprotnom saglasan je, prihvata i ovlašćuje JAVNO PREDUZEĆE da bez posebne saglasnosti KORISNIKA ukloni sa ustupljene lokacije ostavljeni privremeni objekat, da isti deponuje na određenu deponiju i od KORISNIKA potražuje plaćanja troškova uklanjanja privremenog objekta;

- da morsko dobro koristi i eksploatiše u skladu sa odredbama ovog Ugovora i svim pozitivno pravnim propisima koji regulišu uslove i standarde zaštite čovjekove sredine, posebno zaštite mora od zagađenja, čistoću na javnim površinama, standarde koji propisuju nivo turističkih objekata i turističkih usluga i drugim propisima koji regulišu materiju koja je u neposrednoj vezi sa korišćenjem ustupljene lokacije.

Član 9.

Lakše povrede ugovorenih obaveza su:

- nepoštovanje i neodržavanje komunalnog reda: nečistoća, nepostavljanje kanti za smeće.
- neblagovremeno izmirivanje obaveza po osnovu utrošene vode, struje, odvoza smeća i ostalih dažbina prema subjektima koji pružaju te usluge, koja proisteknu po osnovu korišćenja lokacije.

Član 10.

Smatraće će se da je KORISNIK izvršio težu povredu ugovorene obaveza ukoliko:

- ponovi lakšu povredu ugovorenih obaveza 2 i više puta,
- postavi privremene objekte suprotno Programu objekata privremenog karaktera, izdatim Urbanističko tehničkim uslovima i revidovanoj projektnoj dokumentaciji,
- postavi privremene objekte bez prijave saglasno Zakonu,
- izvodi građevinske radove bez dozvole.

Član 11.

Služba za kontrolu morskog dobra u postupku kontrole je dužna da službenom zabilješkom konstatuje povredu ugovorne obaveze.

U slučaju lakše povrede ugovorenih obaveza, Služba za kontrolu morskog će službenom zabilješkom konstatovati vrstu povrede ugovorenih obaveza i naložiti korisniku da otkloni učinjene nepravilnosti u roku od 1 (jednog) dana. U slučaju da korisnik ne otkloni utvrđene nepravilnosti u ostavljenom roku, Služba za kontrolu morskog dobra će pokrenuti postupak izricanja opomene.

Za teze povrede ugovorenih obaveza službena zabilješka Službe za kontrolu morskog dobra će uz inicijativu za pokretanje inspeksijskog nadzora biti dostavljena nadležnoj inspekciji.

U zavisnosti od težine povrede ugovorenih obaveza Javno preduzeće će KORISNIK izreći Opomenu, Opomenu pred raskid ugovora ili jednostrano raskiniti ugovor.

O mjeri ili sankciji koja će se izreći u pojedinačnom slučaju odlučuje direktor Javnog preduzeća na predlog Službe za kontroli i/ili Službe za ustupanje na korišćenje morskog dobra, osim mjere jednostranog raskida o kojoj odlučuje Upravni odbor.

Član 12.

Opomena se izriče za lakše povrede iz člana 9 ovog ugovora a KORISNIKU će se naložiti da otkloni nepravilnosti u roku ne dužem od 5 (pet) dana, zavisno od okolnosti u pojedinačnom slučaju.

U slučaju da korisnik ne postupi po opomeni i ne otkloni utvrđene nepravilnosti, Javno preduzeće će inicirati inspeksijski postupak i istovremeno opomenom pred raskid, pokrenuti postupak raskida ugovora.

PRESTANAK UGOVORA

Član 13.

Ovaj Ugovor prestaje da važi istekom vremenskog perioda na koji je zaključen.

Član 14.

Ovaj Ugovor može prestati sporazumnim raskidom, pri čemu sporazumni raskid mora sadržati sve odredbe kojim se utvrđuju prava i obaveze u momentu raskida .

RASKID UGOVORA

Član 15.

Ovaj Ugovor prestaje da važi kada se steknu svi uslovi propisani Članom 10. i 11. Zakona o morskom dobru kao i zbog teže povrede preuzetih obaveza od strane ugovornih strana, koje predstavljaju povredu bitnih elemenata ugovora o korišćenjuorskog dobra.

Razlozi zbog kojih JAVNO PREDUZEĆE može jednostrano raskinuti ovaj ugovor su:

- ukoliko KORISNIK u toku trajanja ovog Ugovora odustane od korišćenja ustupljenogorskog dobra,
- **ukoliko KORISNIK bez ili mimo odobrenja započne ili izvodi dogradnje, prepravke, adaptacije, betoniranje i druge građevinske radove na ustupljenom dijeluorskog dobra, postavlja privremene objekte, zaštitne hladovine i sl,**
- **ukoliko KORISNIK tokom izvođenja radova odstupi od propisanih urbanističko-tehničkih uslova, odnosno postavi privremeni objekat mimo prijave i dokumentacije propisane članom 117,**
- **ukoliko KORISNIK ne postupi po pismenom nalogu ovlašćenog radnika Javnog preduzeća ili nadležnog inspeksijskog organa kojim se nalaže zaustavljanje započelih radova na dijelu ustupljenogorskog dobra,**
- ukoliko KORISNIK ne obezbijedi redovno čišćenje i održavanje ustupljenogorskog dobra,
- **ukoliko KORISNIK zadocni sa plaćanjem dospjele ugovorene naknade za korišćenjeorskog dobra i ne izvrši uplatu nakon isteka, opomenom naknadno ostavljenog, primjerenog roka,**
- ukoliko KORISNIK koristi i eksploatiše ustupljeno morsko dobro suprotno pozitivnim propisima kako onim koje se odnose na djelatnosti koje na ustupljenom morskom dobru obavljaju tako i drugim pozitivnim propisima koji regulišu zaštitu čovjekove okoline, zagađivanje mora i obale, održavanje čistoće, infrastrukture i instalacija na predmetnom morskom dobru i sl.

Sankcija jednostranog raskida ugovora izriče se i sprovodi u slučaju neotklanjanja konstatovanih težih povreda shodno Opomeni pred raskid ugovora, ili izvršenja druge teže povrede u toku iste kalendarske godine, koje su konstatovane kontrolama Javnog preduzeća ili u sprovedenom inspeksijskom postupku od strane organa nadležnog za inspeksijske poslove.

Ugovor se raskida Izjavom o jednostranom raskidu ugovora, i ista mora biti obrazložena.

Član 16.

U slučaju prestanka važenja ovog Ugovora iz bilo kojih razloga, JAVNO PREDUZEĆE nije dužno da KORISNIKU nadoknadi troškove ulaganja, osim u slučaju da je o navedenom postignut poseban sporazum.

PRENOS PRAVA

Član 17.

Prava i obaveze iz ovog Ugovora KORISNIKorskog dobra ne može prenijeti na drugo pravno ili fizičko lice bez saglasnosti JAVNOG PREDUZEĆA.

Član 18.

Ovaj Ugovor stupa na snagu danom potpisivanja.

Sve izmjene i dopune ovog ugovora moraju biti sačinjene u pismenoj formi i u formi Aneksa potpisane od obje ugovorne strane.

RJEŠAVANJE SPOROVA

Član 19.

Sve sporove ugovorne strane rješavaće prvenstveno dogovorom.
Sudske spora povodom ovog Ugovora i iz ovog Ugovora rješavaće mjesno nadležan sud.

Član 20.

Sastavni dio ovog ugovora predstavljaju :
- Urbanističko tehnički uslovi

Član 21.

Ovaj ugovor je zaključen u 4 (četiri) istovjetnih primjerka od kojih Javno preduzeće zadržava 3 (tri), korisnik 2 (dva) primjerka.

"KOTROBANJA" D.O.O.
Novaković Stevo

Handwritten signature in blue ink

Datum potpisivanja _____

**JAVNO PREDUZEĆE ZA UPRAVLJANJE
MORSKIM DOBROM CRNE GORE**

↓
**Direktor,
Predrag Jelušić dipl.ekonomista**

Handwritten signature in blue ink

**Obrađivač,
Služba za ustupanje morskog dobra,
Sabrina Čuturić, dipl. pravnik**

Rukovodilac,

Ljubomirka Vidović, dipl. pravnik

TEHNIČKI OPIS



TEHNIČKI OPIS

INVESTITOR:	KOTROBANJA DOO iz Bara
OBJEKAT:	Montazno demontazni privremeni objekat - Terasa ugostiteljskog objekta
LOKACIJA:	Lokacija označena br. 1.13 u opštini Bar predviđena - Programom privremenih objekata u zoni morskog dobra u opštini Bar za period 2019. - 2023. god.
VRSTA I DIO TEHNIČKE DOKUMENTACIJE	IDEJNO ARHITEKTONSKO REŠENJE

- UVODNI DIO:

Privremeni pokretni objekti i kupalište koji su predmet ovog projekta se postavljaju na lokaciji 1.13 predviđenoj Programom privremenih objekata u zoni morskog dobra za period 2019. – 2023.god. u opštini Bar, kat.parcela 2115 KO Sutomore, opština Bar

- PODACI O PROJEKTOVANOM OBJEKTU

Ugostiteljska terasa

OZNAKA: 1.13.
P= 76 m²

Terasa na postojećoj betonskoj površini natkrivena montažnom lakom konstrukcijom. U okviru terase predviđeno je postavljanje priručnog tipskog roštilja.

- Terasa se organizuje na postojećoj gotovoj podlozi, preko koje je montiran decking sa odgovarajućom potkonstrukcijom od drvenih gredica. Ukupna visina poda od podloge je uzdignuta za 5cm.

Elementi terase dimenzijama, težinom, međusobnim vezama i postavljanjem, omogućavaju brzu montažu, demontažu i transport, ne oštećuju površinu na koju se postavljaju, okolno zelenilo, i pogodni su za nesmetano kretanje djece, starijih osoba i lica sa invaliditetom.

Oprema ugostiteljske terase čine stolovi, stolice i ograde. Za zaštitu od sunca preko drvene konstrukcije postavljen je krovni pokrivač od lakog materijala u bež boji.

Natpisi naziva lokala može se naći na obodima konstrukcije i moraju biti u skladu sa osnovnim tonom pokrivača.

Oprema ugostiteljskih terasa (mobilijar) je lagana, ujednačena, jednostavnih linija, od prirodnih materijala – drvo, a platno stolica je u pastelnoj boji.

Ulaz u terasu predviđen je sa strane šetalita i obezbijeđen je rampom pada 5% i širine 120cm, kako bi objekat bio pristupačan i licima smanjene pokretljivosti.

PROJEKTI ZADATAK



PROJEKтни ZADATAK

ZA POSTAVLJANJE PRIVREMENIH OBJEKATA NA KUPALIŠTU označenom br. 2D1 u Opštini Bar predviđeni Programom privremenih objekata u zoni Morskog dobra u opštini Bar za period 2019.-2023.god. i Atlasom crnogorskih kupališta i plaža za period od 2019.-2023. god.

Za potrebe Investitora, „Kotrobanja“ doo iz Bara, Projektant pristupa izradi IDEJNOG REŠENJA za postavljanje privremenih objekata na Lokaciji br. 1.13 i 1.14. u zoni Morskog dobra u opštini Bar za period 2019.-2023.god. i Atlasom crnogorskih kupališta i plaža za period od 2019.-2023. god.

Kupalište označeno kao 2D1 predviđa se na parceli 1281/1 KO Mišići, Opština Bar

Idejno rešenje radi se u svemu prema UTU broj 0206-2569/3-Up od 19.07.2019., prema Uslovima za organizaciju kupališta i na osnovu Ugovora koji je Investitor zaključio sa Morskim dobrom.

Idejno rešenje radi se za potrebe dobijanja Saglasnosti Glavnog gradskog arhitekta, dobijanja potrebnih dozvola kao i radi odobrene Prijave postavljanja privremenih objekata koju Investitor podnosi Direktoratu za inspeksijske poslove i licenciranje.

Izradom tehnicke dokumentacije potrebno je predvidjeti organizaciju privremenog objekta na način sto treba predvidjeti postavljanje privremenih montazno-demontaznih djelova konstrukcije mobilijar - stolovi stolice, priručni roštilj i konzervator za sladoled, kao i sve neophodne elemente za nesmetano funkcionisanje objekta.

Tehnicka dokumentacija za pojedine privremene objekte moze biti Idejno rešenje, odnosno Glavni projekat, fotodokumentacija iii tipski projekat zavisno od dobijenih UTU.



09.2019.




(mjesto i datum)


(potpis Investitora)

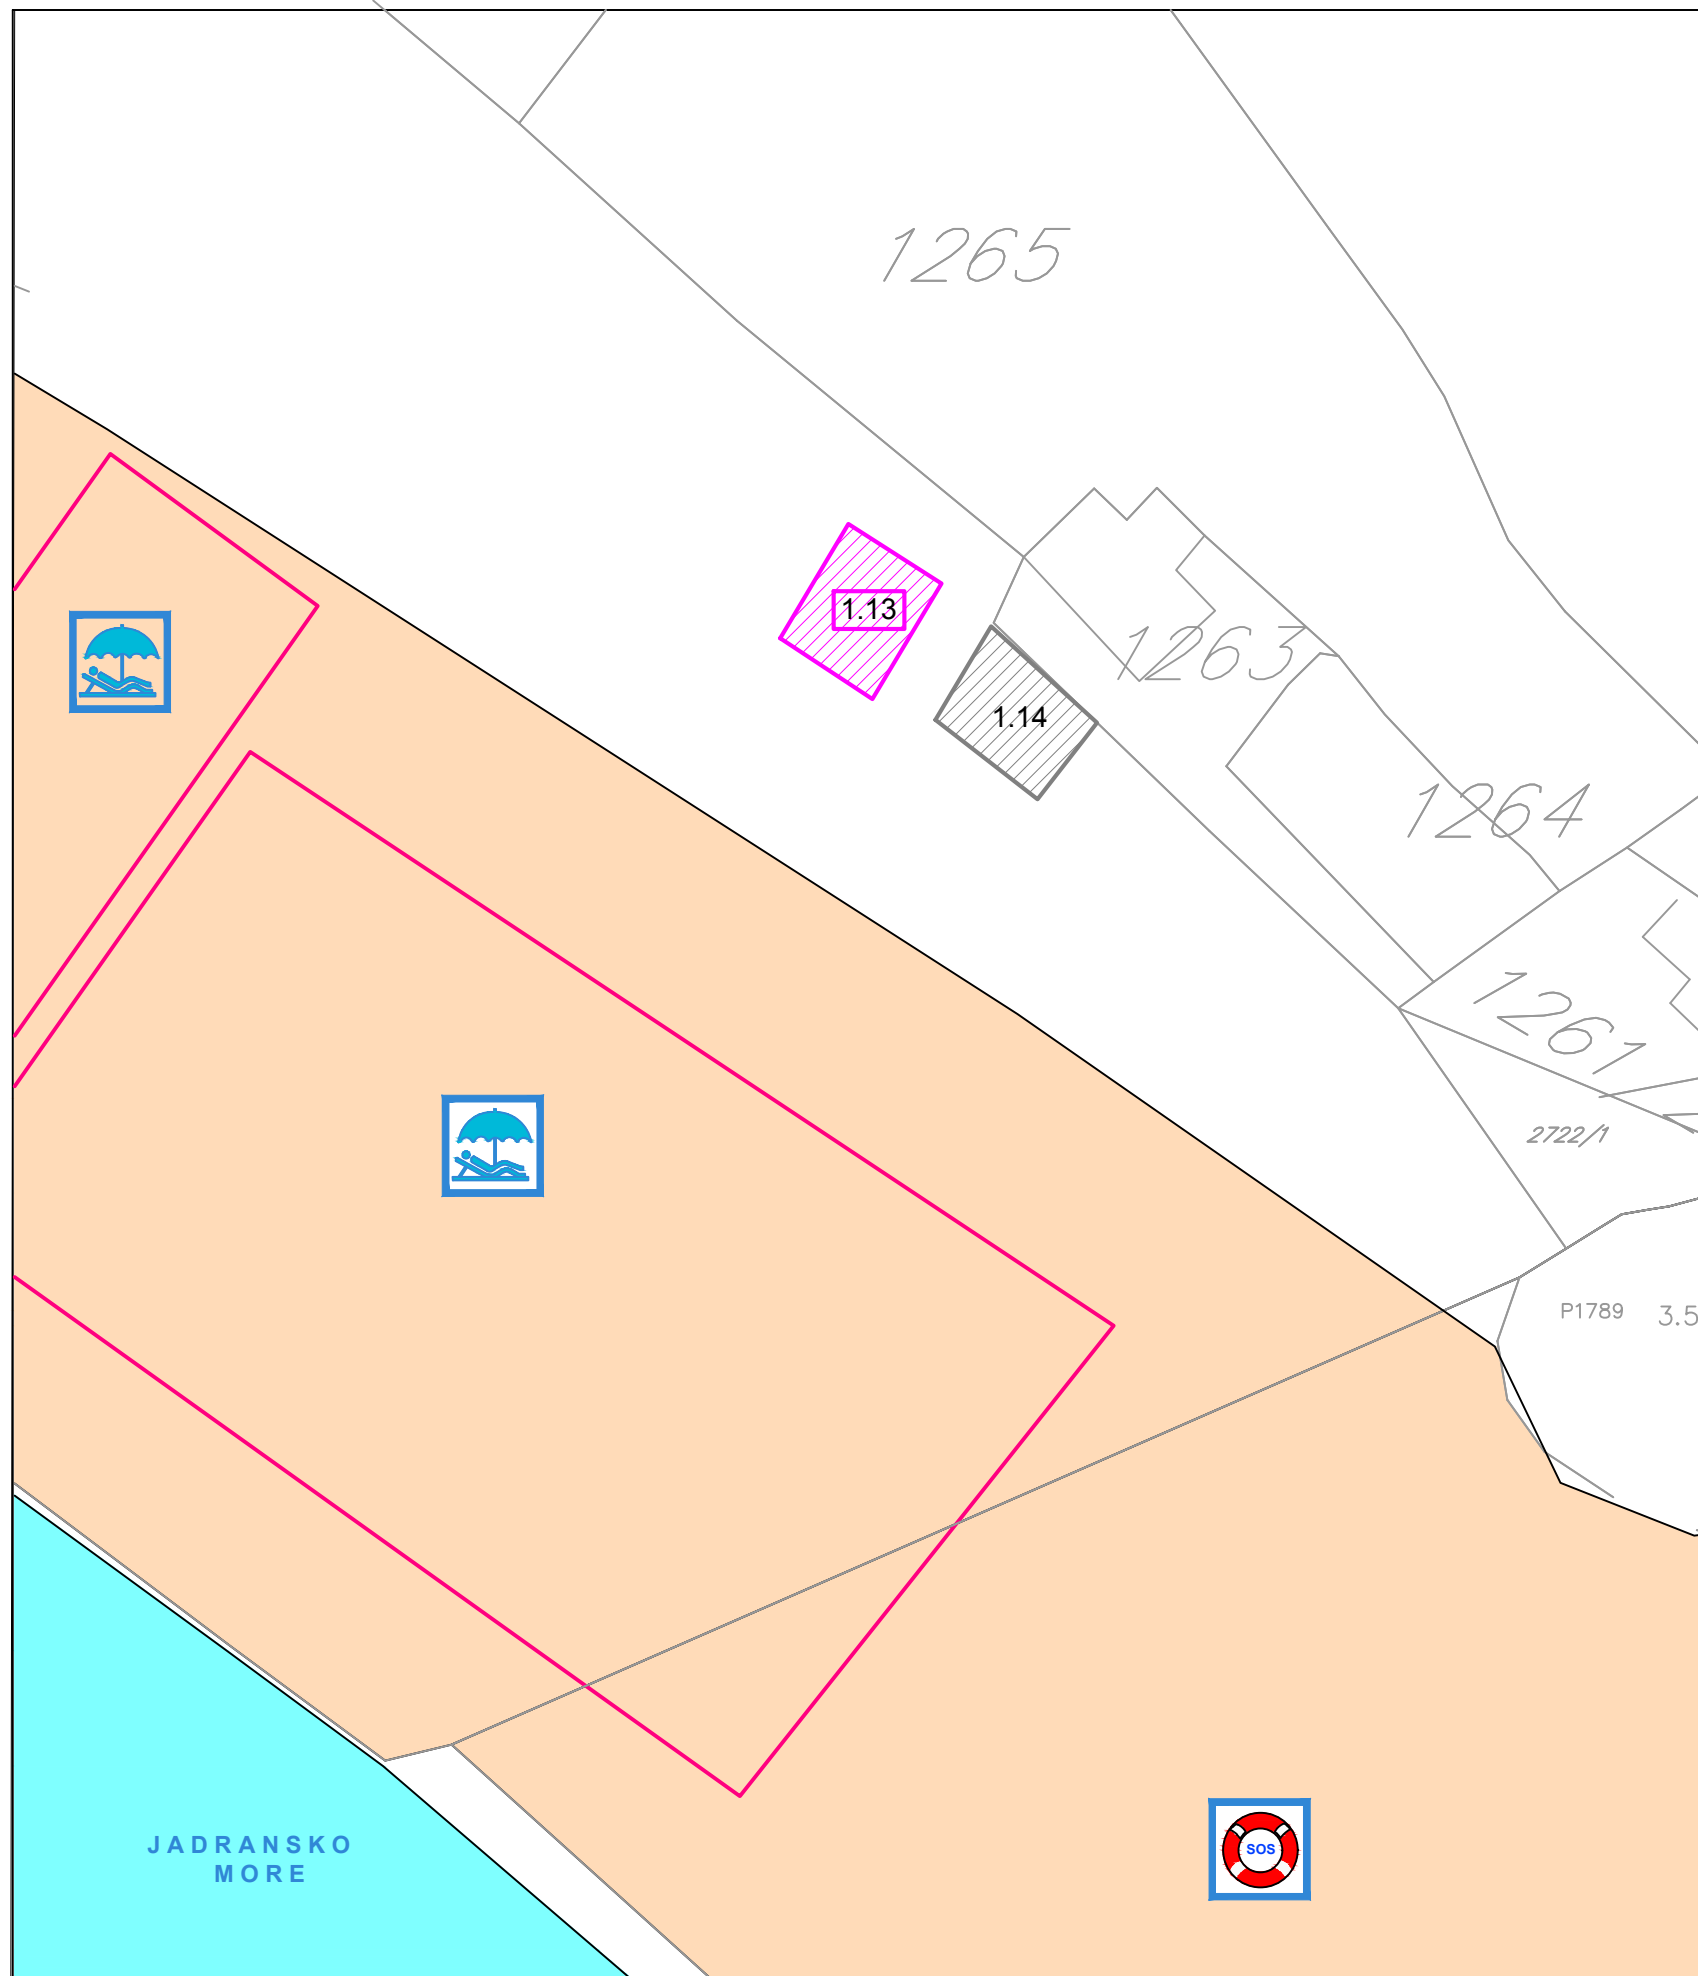
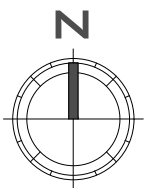


- **GRAFIČKA DOKUMENTACIJA**



	OBJEKAT 1.13
	PLAŽA - KUPALIŠTA
	KUPALIŠTE



PROJEKTANT: LABORATORIJA DIZAJNA d.o.o.		INVESTITOR: Kotrobanja DOO, Bar	
Objekat	Montazno demontazni privremeni objekat - Terasa ugostiteljskog objekta	Lokacija: lokacija oznacena br. 1.13 u opštini Bar predviđena - Programom privremenih objekata u zoni morskog dobra u opštini Bar za period 2019. - 2023. god.	
Vodeći projektant	Ivana Medenica, dipl.inž.arh	Vrsta tehničke dokumentacije: IDEJNO RJEŠENJE	
Odgovorni projektant	Ivana Medenica, dipl.inž.arh	Dio tehničke dokumentacije: ARHITEKTURA	Razmjera: R 1/500
Saradnici	Marija Ičević, dipl.inž.arh	Prilog: SITUACIJA	Br. priloga: 1
Datum izrade i M.P.		Datum revizije i M.P.	

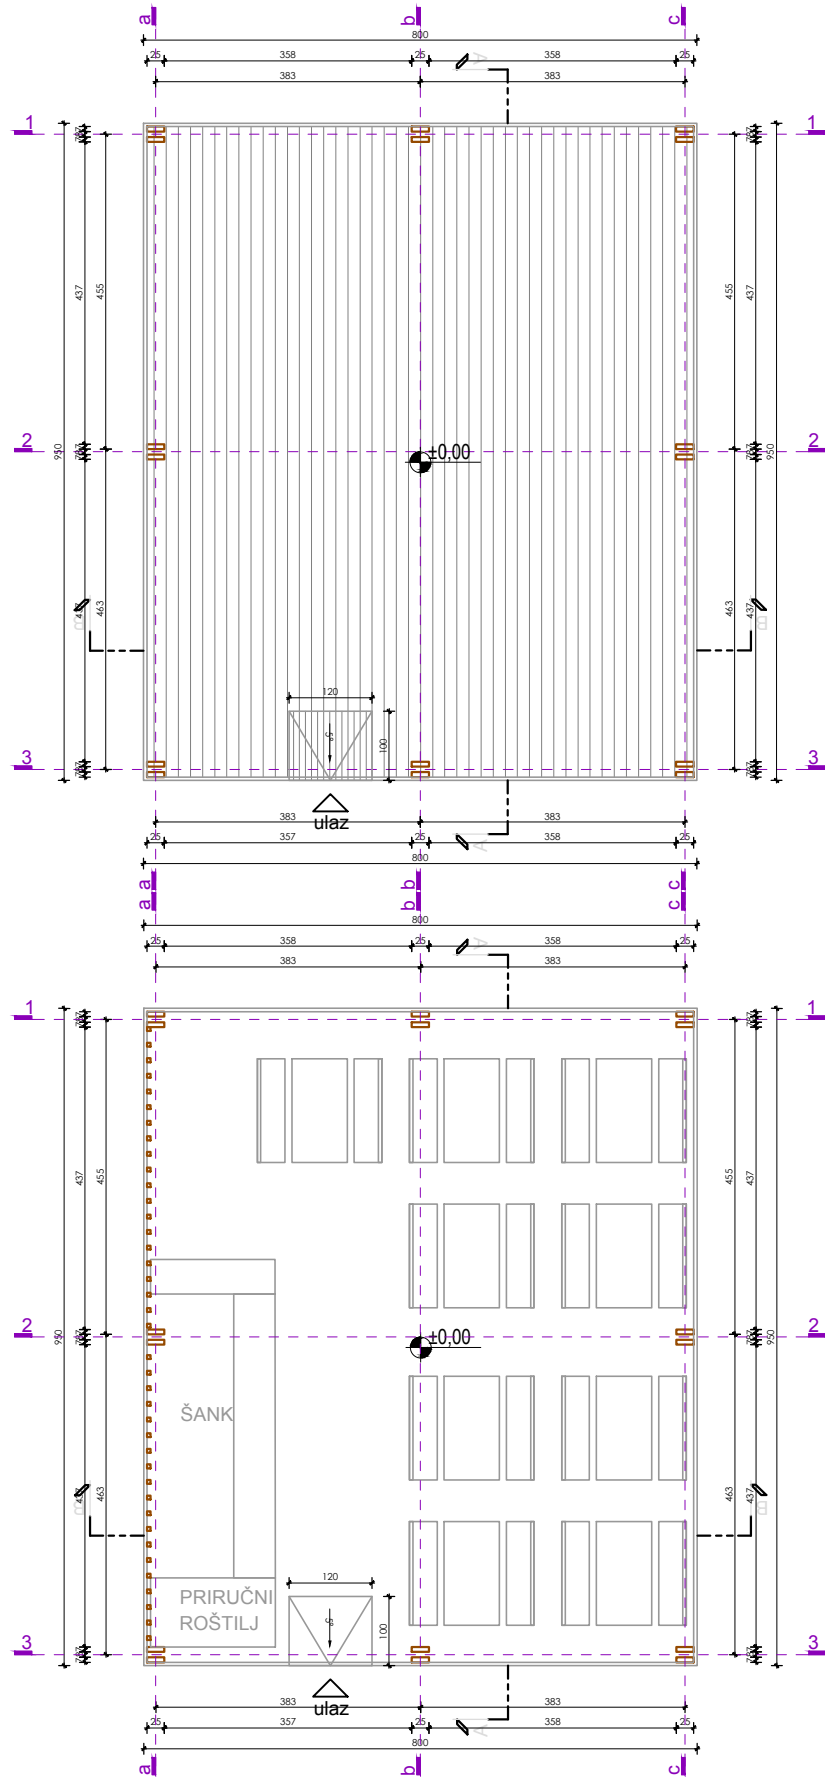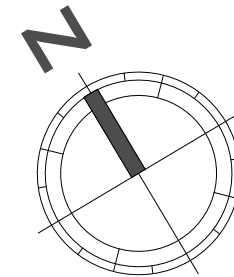

Montazno demontazni privremeni objekat
Terasa ugostiteljskog objekta oznaka 1.13.

NAZIV	OBRADA PODA	OBRADA PLAFONA	P(m2)
OTVORENA TERASA	DECKING NA POTKONSTRUKCIJI d=5cm	ALUMINIJUMSKI PLASTIFICIRANI LIM	76.00




PROJEKTANT: LABORATORIJA DIZAJNA d.o.o.		INVESTITOR: Kotrobanja DOO, Bar	
Objekat	Montazno demontazni privremeni objekat - Terasa ugostiteljskog objekta	Lokacija: lokacija oznacena br. 1.13 u opštini Bar predviđena - Programom privremenih objekata u zoni morskog dobra u opštini Bar za period 2019. - 2023. god.	
Vodeći projektant	Ivana Medenica, dipl.inž.arh	Vrsta tehničke dokumentacije: IDEJNO RJEŠENJE	
Odgovorni projektant	Ivana Medenica, dipl.inž.arh	Dio tehničke dokumentacije: ARHITEKTURA	Razmjera: R 1/100
Saradnici	Marija Ičević, dipl.inž.arh	Prilog: Osnova terase Osnova sa dispozicijom namještaja	Br. priloga: Br. strane:
Datum izrade i M.P.		Datum revizije i M.P.	

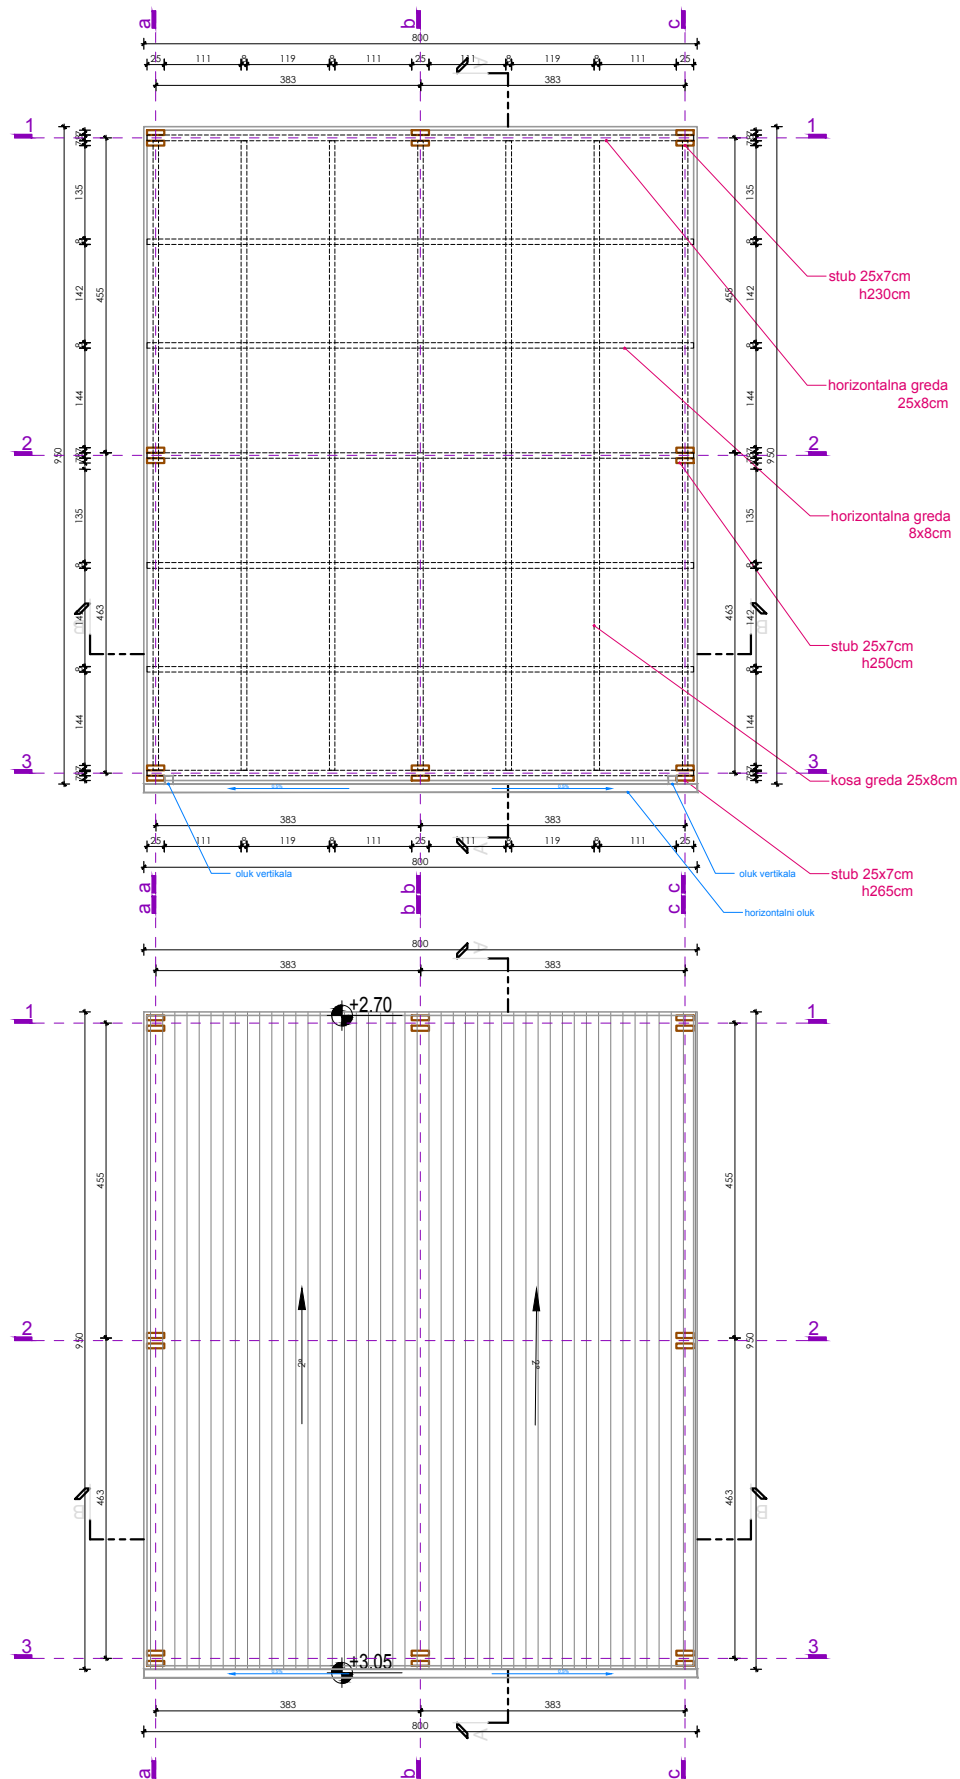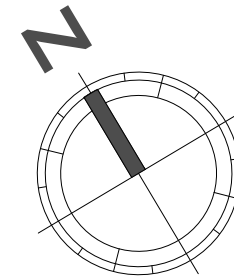





Montazno demontazni privremeni objekat
Terasa ugostiteljskog objekta oznaka 1.13.

NAZIV	OBRADA PODA	OBRADA PLAFONA	P(m2)
OTVORENA TERASA	DECKING NA POTKONSTRUKCIJI d=5cm	ALUMINIJUMSKI PLASTIFICIRANI LIM	76.00

PROJEKTANT: LABORATORIJA DIZAJNA d.o.o.		INVESTITOR: Kotrobanja DOO, Bar	
Objekat	Montazno demontazni privremeni objekat - Terasa ugostiteljskog objekta	Lokacija: lokacija oznacena br. 1.13 u opštini Bar predviđena - Programom privremenih objekata u zoni morskog dobra u opštini Bar za period 2019. - 2023. god.	
Vodeći projektant	Ivana Medenica, dipl.inž.arh	Vrsta tehničke dokumentacije: IDEJNO RJEŠENJE	
Odgovorni projektant	Ivana Medenica, dipl.inž.arh	Dio tehničke dokumentacije: ARHITEKTURA	Razmjera: R 1/100
Saradnici	Marija Ičević, dipl.inž.arh	Prilog: Osnova krovne konstrukcije Osnova krova	Br. priloga: Br. strane:
Datum izrade i M.P.		Datum revizije i M.P.	

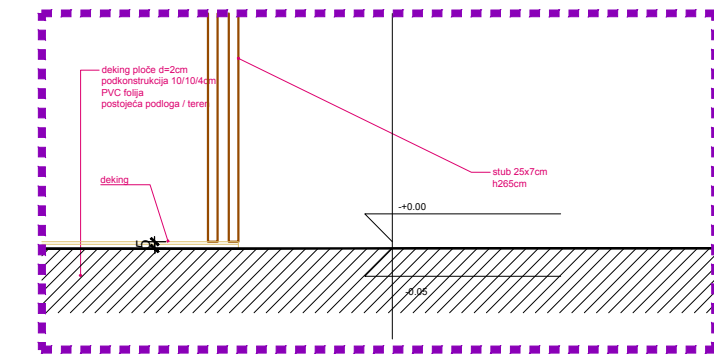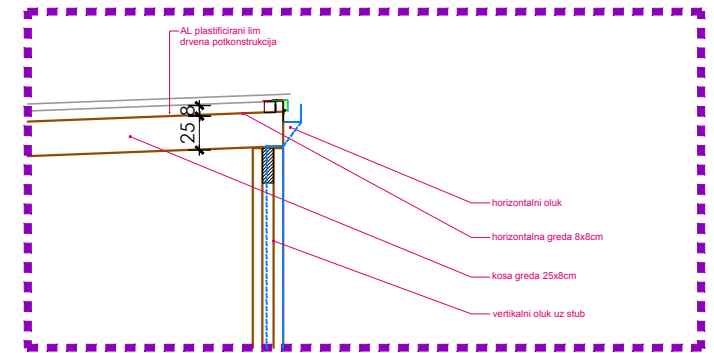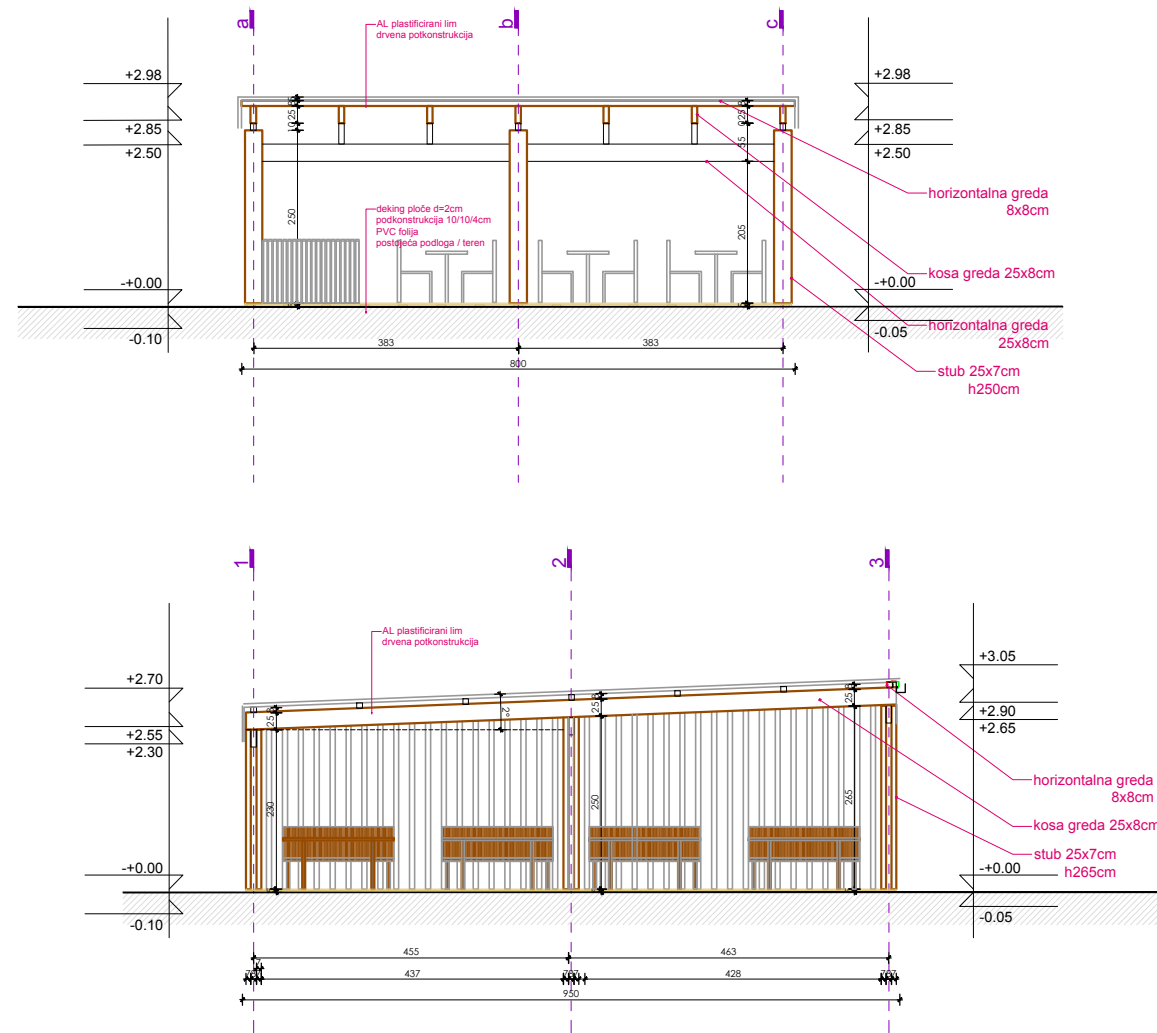

PROJEKTANT: LABORATORIJA DIZAJNA d.o.o.		INVESTITOR: Kotrobanja DOO, Bar	
Objekat	Montazno demontazni privremeni objekat - Terasa ugostiteljskog objekta	Lokacija: lokacija oznacena br. 1.13 u opštini Bar predviđena - Programom privremenih objekata u zoni morskog dobra u opštini Bar za period 2019. - 2023. god.	
Vodeći projektant	Ivana Medenica, dipl.inž.arh	Vrsta tehničke dokumentacije: IDEJNO RJEŠENJE	
Odgovorni projektant	Ivana Medenica, dipl.inž.arh	Dio tehničke dokumentacije: ARHITEKTURA	Razmjera: R 1/100
Saradnici	Marija Ičević, dipl.inž.arh	Prilog: PRESJECI	Br. priloga: Br. strane:
Datum izrade i M.P.		Datum revizije i M.P.	

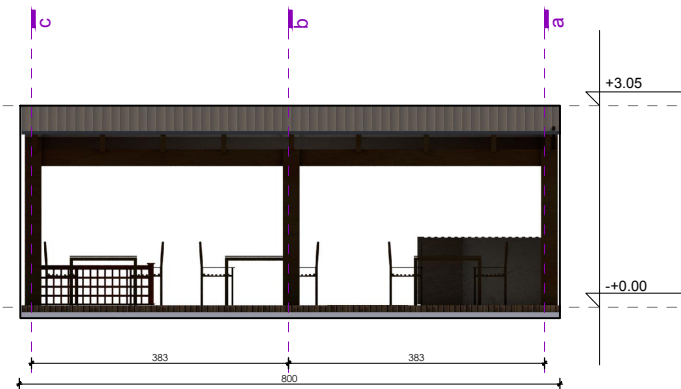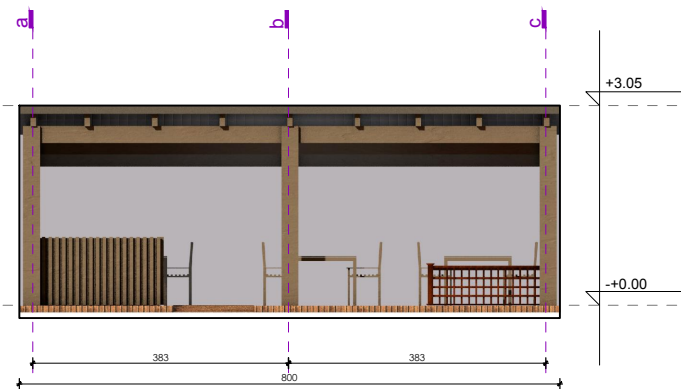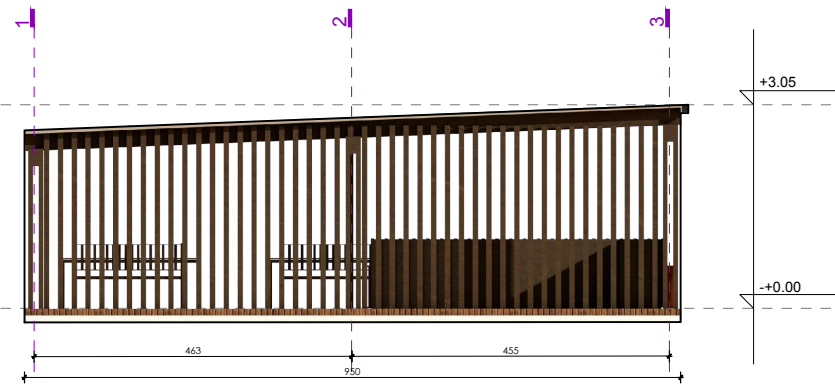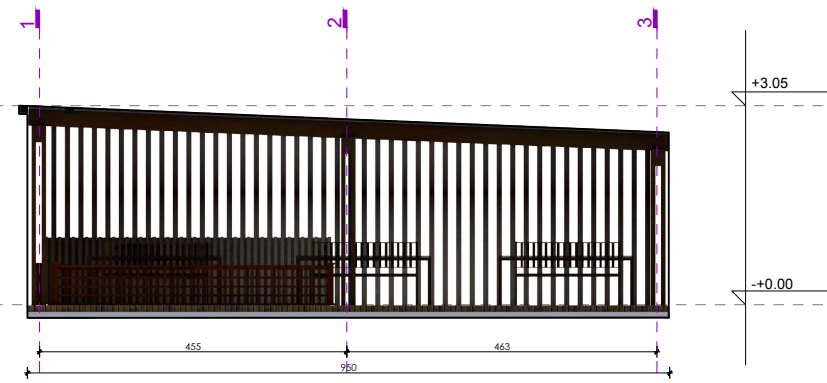

PROJEKTANT: LABORATORIJA DIZAJNA d.o.o.		INVESTITOR: Kotrobanja DOO, Bar		
Objekat	Montazno demontazni privremeni objekat - Terasa ugostiteljskog objekta	Lokacija: lokacija oznacena br. 1.13 u opštini Bar predviđena - Programom privremenih objekata u zoni morskog dobra u opštini Bar za period 2019. - 2023. god.		
Vodeći projektant	Ivana Medenica, dipl.inž.arh	Vrsta tehničke dokumentacije: IDEJNO RJEŠENJE		
Odgovorni projektant	Ivana Medenica, dipl.inž.arh	Dio tehničke dokumentacije: ARHITEKTURA	Razmjera: R 1/100	
Saradnici	Marija Ičević, dipl.inž.arh	Prilog: IZGLEDI	Br. priloga:	Br. strane:
Datum izrade i M.P.		Datum revizije i M.P.		



PROJEKTANT: LABORATORIJA DIZAJNA d.o.o.		INVESTITOR: Kotrobanja DOO, Bar	
Objekat	Montazno demontazni privremeni objekat - Terasa ugostiteljskog objekta	Lokacija: lokacija oznacena br. 1.13 u opštini Bar predviđena - Programom privremenih objekata u zoni morskog dobra u opštini Bar za period 2019. - 2023. god.	
Vodeći projektant	Ivana Medenica, dipl.inž.arh	Vrsta tehničke dokumentacije: IDEJNO RJEŠENJE	
Odgovorni projektant	Ivana Medenica, dipl.inž.arh	Dio tehničke dokumentacije: ARHITEKTURA	Razmjera: R 1/100
Saradnici	Marija Ičević, dipl.inž.arh	Prilog: 3D MODEL	Br. priloga: Br. strane:
Datum izrade i M.P.		Datum revizije i M.P.	



PROJEKTANT: LABORATORIJA DIZAJNA d.o.o.		INVESTITOR: Kotrobanja DOO, Bar	
Objekat	Montazno demontazni privremeni objekat - Terasa ugostiteljskog objekta	Lokacija: lokacija oznacena br. 1.13 u opštini Bar predviđena - Programom privremenih objekata u zoni morskog dobra u opštini Bar za period 2019. - 2023. god.	
Vodeći projektant	Ivana Medenica, dipl.inž.arh	Vrsta tehničke dokumentacije: IDEJNO RJEŠENJE	
Odgovorni projektant	Ivana Medenica, dipl.inž.arh	Dio tehničke dokumentacije: ARHITEKTURA	Razmjera: R 1/100
Saradnici	Marija Ičević, dipl.inž.arh	Prilog: 3D MODEL	Br. priloga: Br. strane:
Datum izrade i M.P.		Datum revizije i M.P.	