

## OBRAZAC 1

--	--

INVESTITOR <sup>1</sup>

Lerinc Vinka

OBJEKAT<sup>2</sup>

Privremeni objekat za trgovinu i usluge

LOKACIJA<sup>3</sup>

30.7, 2382/6, KO Polje, Opština Bar

VRSTA TEHNIČKE  
DOKUMENTACIJE<sup>4</sup>

Idejno rješenje

PRIVREDNO DRUŠTVO<sup>5</sup>

"B4 Projekt" d.o.o., Bar

ODGOVORNO LICE <sup>6</sup>

Boris Vukadin, dipl. inž.arh.

VODEĆI PROJEKTANT <sup>7</sup>

Boris Vukadin, dipl. inž.arh. br. licence: 03-2138/3

---

<sup>1</sup> Naziv/ime investitora

<sup>2</sup> Naziv objekta koji se gradi

<sup>3</sup> Mjesto gradnje, planski dokument, urbanistička parcela, katastarska parcela

<sup>4</sup> Idejno rješenje, idejni projekat, glavni projekat odnosno projekat održavanja

<sup>5</sup> Naziv privrednog društva, pravnog lica odnosno preduzetnika, adresa ime odgovornog lica

<sup>6</sup> Ime odgovornog lica u privrednom društvu, pravnom licu odnosno ime preduzetnika

<sup>7</sup> Ime vodećeg projektanta, broj licence i potpis

## **SADRŽAJ**



## SADRŽAJ:

IDEJNO RJEŠENJE ARHITEKTURE

TEHNIČKI OPIS

GRAFIČKA DOKUMENTACIJA

**UGOVOR**

## UGOVOR O ZAKUPU ZEMLJIŠTA

Zaključen između: Pantović Ane, Pantović Jelice i Pantović Milana iz Bara, kao zakupodavca i Lerinc Vinke iz Bara, kao zakupca, o zakupu zemljišta kod željezničke stanice Bar na katastarskoj parceli 2382/6 KO Polje.

### Član 1.

Ugovorne strane su se dogovorile da zakupac koristi zemljište površine 18m<sup>2</sup> (metara kvadratnih), na kojem se nalazi izgrađeni privremeni polumontažni poslovni objekat zakupca.

### Član 2.

Zakupac plaća zakupninu u iznosu od 900 eura za period:

od 26.08.2019. do 26.08.2020.

### Član 3.

Zakupac ne može prodati objekat bez saglasnosti zakupodavca, dok novi kupac ne zaključi ugovor o zakupu zemljišta sa zakupodavcem.

### Član 4.

Ugovor je sačinjen u pet primjeraka od kojih po jedan za ugovorne stranke, ostali za nadležne organe.

### Član 5.

Za eventualne sporove po ovom ugovoru nadležan je Osnovni sud u Baru.

Bar: \_\_\_\_\_


Zakupodavci:

Pantović Ana  
Pantović Jelica  
Pantović Milan

Zakupac:

Lerinc Vinka

Lerinc Vinka

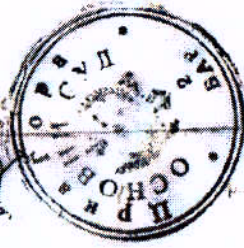

12/08/15

10.00

32815232 / 842

861043811 / 842

Uyurk o'zgarish

PAULOVIC Jozia & Sestivo  
LERIC AVENUE

12651/15

Bar, Oktobar 2019. godine

## UGOVOR

za izradu IDEJNOG RJEŠENJA za postavljanje privremenog objekta za trgovinu i usluge na lokaciji označenoj br. 30.7, 2382/6, KO Polje, Opština Bar između:

1. „b4 PROJEKT“, d.o.o., Bar, Ulica Bulevar revolucije b4, 85000, Bar,  
Koga zastupa Boris Vukadin, dipl.ing.arh.

i

2. Lerinc Vinka (u daljem tekstu Investitor)

### PREDMET UGOVORA

#### Član 1.

Predmet ugovora je izrada IDEJNOG RJEŠENJA za postavljanje privremenog objekta za trgovinu i usluge na lokaciji označenoj br. 30.7, 2382/6, KO Polje, Opština Bar.

**Tehnička dokumentacija de se raditi u skladu sa odredbama Zakona o uređenju prostora i izgradnji obekata (Sl. list CG br. 51/08), Izmjenama i dopunama Zakona o uređenju prostora i izgradnji objekata (Sl. list CG br. 40/10, 34/11, 47/11, 35/13, 39/13), Zakona o planiranju prostora i izgradnji objekata (“Službeni list Crne Gore”, br. 064/17 od 06.10.2017) i Pravilnikom o načinu izrade, razmjeri i bližoj sadržini tehničke dokumentacije.**

#### Član 2.

Projektant garantuje da posao iz predmeta ovog ugovora izradi u svemu prema odredbama Zakona o planiranju prostora i izgradnji objekata ( “Službeni list Crne Gore”, br. 064/17 od 06.10.2017), Pravilnika o načinu izrade, razmjeri i bližoj sadržini tehničke dokumentacije, normativima i standardima koji se primjenjuju prilikom izrade tehničke dokumentacije predmetne vrste, kao i sa ponudom projektanta koja je prethodila ovom Ugovoru.

Tehnička dokumentacija IDEJNOG RJEŠENJA, shodno dostavljenoj ponudi, sadrži sljedeće faze:

IDEJNOG RJEŠENJA ARHITEKTURE

### Član 3.

Projektant se obavezuje da tehničku dokumentaciju uradi kvalitetno i na vrijeme, poštujući savremena dostignuća tehnologije. Takođe se obavezuje da u okviru ugovorene cijene preda Investitoru predmetnu dokumentaciju iz člana 1. ovog Ugovora u 3 (tri) primjerka u analognoj formi i 7 (sedam) primjeraka u digitalnoj formi.

### Član 4.

Rok za izradu IDEJNOG RJEŠENJA je 45 dana od dana potpisivanja ugovora za izradu tehničke dokumentacije.

### Član 5.

U slučaju da projektant neopravdano kasni sa predajom ugovorene dokumentacije više od 7 dana investitor stiče pravo da uz predhodno obavještenje projektanta jednostavno raskine ugovor i angažuje drugog projektanta.

### Član 6.

Investitor i projektant su saglasni da se na sve što nije predviđeno odredbama ovog ugovora primjenjivati odredbe zakona o obligacionim odnosima.

### Član 7.

U slučaju spora po odredbama ovog ugovora nadležan je privredni sud u Podgorici.

Ovaj ugovor je sačinjen u 4 (četiri) istovjetna primjerka od kojih svaka ugovorna strana zadržava po 2 primjerka.

PROJEKTANT:

“b4 PROJEKT” d.o.o. Bar

arh. Boris Vukadin, dipl.ing.  
(izvršni direktor)

INVESTITOR:

*Derike Vukag*



**IZVODI IZ CENTRALNOG REGISTRA PRIVREDNIH  
SUBJEKATA**



## IZVOD IZ CENTRALNOG REGISTRA PRIVREDNIH SUBJEKATA PORESKE UPRAVE

Registarski broj 5 - 0711837 / 001  
PIB: 03018962

Datum registracije: 20.11.2014.

### **DRUŠTVO SA OGRANIČENOM ODGOVORNOŠĆU " b 4 PROJEKT" - BAR**

Broj važeće registracije: /001

Skraćeni naziv: b 4 PROJEKT  
Telefon:  
eMail:  
Datum zaključivanja ugovora: 18.11.2014.  
Datum donošenja Statuta: 18.11.2014.  
Adresa glavnog mjesta poslovanja:  
Adresa za prijem službene pošte: BULEVAR REVOLUCIJE B-4 BAR  
Adresa sjedišta: BULEVAR REVOLUCIJE B-4 BAR  
Pretežna djelatnost: 7111 Arhitektonska djelatnost  
Obavljanje spoljno-trgovinskog poslovanja: NE  
Oblik svojine: Privatna  
Porijeklo kapitala: Strani  
Upisani kapital: 1,00Euro (Novčani 1,00Euro, nenovčani 0,00Euro )

#### **OSNIVAČI:**

---

**BORIS VUKADIN** A1279552

Uloga: Osnivač

Udio: 100% Adresa: FOČA BOSNA I HERCEGOVINA

---

**LICA U DRUŠTVU:**

**BORIS VUKADIN** A1279552

Adresa: FOČA BOSNA I HERCEGOVINA

Uloga: Izvršni direktor

Ovlašćenja u prometu: Neograničeno ( )

Ovlašćen da djeluje: POJEDINAČNO ( )

---

Izdato: 04.05.2015 godine u 10:58h



*MP* Načelnik

Milo Paunović

*Milo Paunović*

## **LICENCE PRIVREDNIH DRUŠTVA**



CRNA GORA

MINISTARSTVO ODRŽIVOG RAZVOJA  
I TURIZMA

DIREKTORAT ZA INSPEKCIJSKI NADZOR I  
LICENCIRANJE

Direkcija za licenciranje

Broj: UPI 107/7-3844/2

Podgorica, 06.11..2018. godine

»b4 PROJECT« D.O.O.

BAR  
Bulevar revolucije br.4

U prilogu ovog dopisa, dostavlja Vam se rješenje, broj i datum gornji.

OVLAŠĆENO/SLUŽBENO TIJE

Nikola Petrović  
  
PODGORICA

MINISTARSTVO ODRŽIVOG RAZVOJA I TURIZMA  
DIREKTORAT ZA INSPEKCIJSKI NADZOR  
I LICENCIRANJE

Direkcija za licenciranje

Broj: UPI 107/7-3844/2

Podgorica, 06.11.2018. godine

Ministarstvo održivog razvoja i turizma, rješavajući po zahtjevu »b4 PROJECT» d.o.o. iz Bara, za izdavanje licence projektanta i izvođača radova, na osnovu člana 135 st. 1 i 2 Zakona o planiranju prostora i izgradnji objekata ("Službeni list Crne Gore " br. 64/17) i člana 46 stav 1 Zakona o upravnom postupku ("Službeni list Crne Gore " br. 56/14, 20/15, 40/16 i 37/17), donosi

R J E Š E N J E

1. IZDAJE SE » b4 PROJECT » D.O.O. BAR, LICENCA projektanta i izvođača radova.
2. Ova Licenca se izdaje na 5 ( pet) godina.

O b r a z l o ž e n j e

Aktom, br.UPI 107/7-3844/1 od 29.10.2018. godine »b4 PROJECT» D.o.o, BAR obratilo se ovom ministarstvu zahtjevom za izdavanje licence projektanta i izvođača radova.

Uz zahtjev imenovano privredno društvo, dostavilo je ovom ministarstvu sledeće dokaze:

Rješenje Ministarstva održivog razvoja i turizma, broj UPI 107/7-3547/2/2 od 28.09.2018. godine, kojim je Vukadin Borisu, dipl.inž.arhitekture-smjer arhitektura iz Bara, izdata licenca ovlašćenog inženjera za obavljanje djelatnosti izrade tehničke dokumentacije i građenje objekta. Ugovor o radu, zaključen između poslodavca »b4 PROJECT» D.O.O.iz Bara i Vukadin Borisa, dipl.inž.arhitekture-smjer arhitektura iz Bara, kao zaposlenog, gdje je u čl. 1 i 2. Ugovora, imenovani zasnovao radni odnos u navedeno privredno društvo na neodređeno vrijeme, na radno mjesto: Izvršni direktor, počev od 01.01.2015. godine; Izvod iz Centralnog Registra Privrednih subjekata Poreske uprave za imenovano privredno društvo, Registarski broj: 50711837 sa šifrom pretežne djelatnosti: 7111:Arhitektonska djelatnost.

Ministarstvo održivog razvoja i turizma, razmotrilo je podnijeti zahtjev pa je odlučilo kao u dispozitivu ovog rješenja, a ovo sa sledećih razloga:

Naime, članom 122 stav 1 Zakona o planiranju prostora i izgradnji objekata (»Službeni list Crne Gore » br. 64/17), propisano je da privredno društvo koje izrađuje tehničku dokumentaciju ( projektant), odnosno privredno društvo koje gradi objekat (izvođač radova), dužno je da za obavljanje djelatnosti izrade tehničke dokumentacije dijela tehničke dokumentacije, odnosno građenje ili izvođenje pojedinih radova ovlašćeni inženjer može da bude fizičko lice koje obavlja poslove izrade tehničke dokumentacije

odnosno građenje ili izvođenje pojedinih vrsta radova na građenju objekta, ima najmanje jednog zaposlenog ovlaštenog inženjera po vrsti projekta, koji izrađuje i to: arhitektonski, građevinski, elektrotehnički i mašinski projekat, odnosno vrsti radova koje izvodi na osnovu tih projekata. Stavom 2 istog člana Zakona, propisano je da obavljanje pojedinih poslova iz stava 1 ovog člana, projektant, odnosno izvođač radova može da obezbijedi na osnovu zaključenog ugovora sa drugim privrednim društvom koje ima zaposlenog ovlaštenog inženjera za određenu vrstu projekta, odnosno radova.

Članom 3 stav 1 tačka 3 Pravilnika o načinu i postupku izdavanja, mirovanja licence i načinu vođenja registara licenci („ Službeni list Crne Gore „ br. 79/17), utvrđene su vrste licenci, a između ostalih i licenca projektanta i izvođača radova, koja se izdaje privrednom društvu za obavljanje djelatnosti izrade tehničke dokumentacije i građenje objekta.

Članom 5 stav 1 tač. 1-2. Pravilnika, utvrđeno je da se u postupku izdavanja licence projektanta, odnosno izvođača radova, provjerava: 1) da li podnosilac zahtjeva u radnom odnosu ima zaposlenog ovlaštenog inženjera i licencu ovlaštenog inženjera.


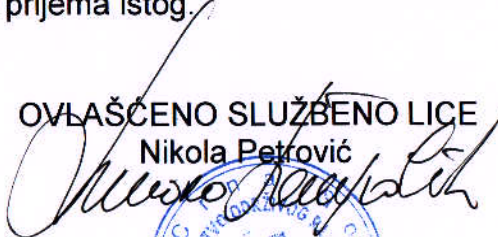
Članom 137 stav 2 Zakona, propisano je da se licenca za privredno društvo, izdaje se na pet godina.

Rješavajući po predmetnom zahtjevu, a na osnovu uvida u dostavljene dokaze, ovo ministarstvo nalazi, da su se u konkretnoj pravnoj stvari stekli uslovi za primjenu čl. 122 stav 1 i 135 stav 2 Zakona o planiranju prostora i izgradnji objekata, a u vezi čl 3 stav 1 tač. 1 i čl. 4 Pravilnika o načinu i postupku izdavanja, mirovanja licence i načinu vođenja registara licenci.

Saglasno izloženom, riješeno je kao u dispozitivu ovog rješenja.

**PRAVNA POUKA:** Protiv ovog rješenja može se pokrenuti upravni spor tužbom kod Upravnog suda Crne Gore u roku od 20 dana od dana prijema istog.

OVLAŠĆENO SLUŽBENO LICE  
Nikola Petrović



# LICENCE OVLAŠĆENIH INŽENJERA





CRNA GORA

MINISTARSTVO ODRŽIVOG RAZVOJA  
I TURIZMA

Direktorat za inspekcijske poslove  
i licenciranje  
Direkcija za licence  
Broj: UPI 107/7-3547/2  
Podgorica, 28.09.2018.godine

BORIS VUKADIN

BAR  
Bulevar Revolucije, C-6

U prilogu dopisa dostavljamo vam rješenje, broj i datum gornji.

OVLAŠĆENO SLUŽBENO LICE

Nataša Pavicević



Dostavljeno:

- Naslovu:
- a/a

MINISTARSTVO ODRŽIVOG RAZVOJA I TURIZMA  
DIREKTORAT ZA INSPEKCIJSKI NADZOR  
I LICENCIRANJE

Direkcija za licenciranje

Broj: UPI 107/7-3547/2

Podgorica: 27.09.2018. godine

Ministarstvo održivog razvoja i turizma, rješavajući po zahtjevu BORIS VUKADINA diplomiranog inženjera arhitekture – smjer arhitektura iz Bara, za izdavanje licence za ovlašćenog inženjera, na osnovu člana 135 st. 1 i 2 Zakona o planiranju prostora i izgradnji objekata ("Službeni list Crne Gore " br. 64/17) i člana 46 stav 1 Zakona o upravnom postupku ("Službeni list Crne Gore " br. 56/14, 20/15, 40/16 i 37/17), donosi

R J E Š E N J E

1. IZDAJE SE BORISU VUKADINU diplomiranom inženjeru arhitekture – smjer arhitektura iz Bara, LICENCA ovlašćenog inženjera za obavljanje djelatnosti izrade tehničke dokumentacije i građenje objekta.
2. Ova Licenca se izdaje na neodređeno vrijeme.

O b r a z l o ž e n j e

Aktom, br.UPI 107/7-3547/1 od 27.08.2018.godine, BORIS VUKADIN diplomirani inženjer arhitekture – smjer arhitektura iz Bara, obratio se ovom ministarstvu zahtjevom za izdavanje licence ovlašćenog inženjera za obavljanje djelatnosti izrade tehničke dokumentacije i građenje objekta.

Uz zahtjev imenovani je ovom ministarstvu dostavio sledeće dokaze:

- Diploma – o stečenom visokom obrazovanju na Fakultetu tehničkih nauka – Univerziteta u Prištini - diplomirani inženjer arhitekture – smjer arhitektura, br.422 od 22.03.2006.godine;
- Ovjerena fotokopija radne knjižice;
- Ovjerena fotokopija dozvole za privremeni boravak i rad u Crnoj Gori;
- Rješenje Ministarstva za ekonomski razvoj, br.10-3157/1 od 04.05.2009.godine, kojim se Borisu Vukadinu, dipl.inženjeru arhitekture, izdaje licenca odgovornog planera;
- Rješenje Ministarstva za ekonomski razvoj, br.03-2138/4 od 27.03.2009.godine, kojim se Borisu vukadinu, dipl.inženjeru arhitekture, izdaje licenca kojom se utvrđuje ispunjenost uslova za izvođenje građevinskih i građevinsko – zanatskih radova na arhitektonskim objektima;
- Rješenje Ministarstva za ekonomski razvoj, br.03-2138/3 od 27.03.2009.godine, kojim se Borisu vukadinu, dipl.inženjeru arhitekture, izdaje licenca kojom se utvrđuje ispunjenost uslova za izradu arhitektonskih projekata za arhitektonske

objekte, projekata instalacija vodovoda i kanalizacije, projekata enterijera i projekata uređenja slobodnih prostora;

- Rješenje Inženjerske komore Crne Gore, br.04-595 od 01.09.2005.godine, o ispunjenosti uslova za sticanje ovlaštenja za projektovanje;
- Uvjerenje Ministarstva pravde od 28.09.2018.godine, kojim se potvrđuje da u kaznenoj evidenciji ne postoje podaci o osuđivanosti za imenovanog.

Ministarstvo održivog razvoja i turizma, razmotrilo je podnijeti zahtjev pa je odlučilo kao u dispozitivu ovog rješenja, a ovo sa sledećih razloga:

Naime, članom 123 stav 1 Zakona o planiranju prostora i izgradnji objekata («Službeni list Crne Gore » br. 64/17), propisano je da ovlašćeni inženjer može da bude fizičko lice koje obavlja poslove izrade tehničke dokumentacije odnosno građenje objekta, odgovarajuće struke, sa visokim obrazovanjem, odnosno najmanje kvalifikacijom VII1 podnivoa okvira kvalifikacije i najmanje tri godine radnog iskustva na stručnim poslovima izrade tehničke dokumentacije i građenja objekta.

Članom 3 stav 1 tačka 1 Pravilnika o načinu i postupku izdavanja, mirovanja licence i načinu vođenja registara licenci („ službeni list Crne Gore „ br. 79/17), utvrđene su vrste licenci, a između ostalih i licenca ovlašćenog inženjera koja se izdaje fizičkom, licu za obavljanje djelatnosti izrade tehničke dokumentacije i građenje objekta.

Članom 4 stav 1 tač. 1-4. Pravilnika, utvrđeno je da se u postupku izdavanja licence ovlašćenog inženjera, provjerava:

- 1) identitet podnosioca zahtjeva;
- 2) da li podnosilac zahtjeva posjeduje visoko obrazovanje, odnosno najmanje kvalifikacije VII1 podnivoa okvira kvalifikacija, odnosno da li je izvršeno priznavanje inostrane obrazovne isprave najmanje kvalifikacije VII1 podnivoa okvira kvalifikacija;
- 3) da li podnosilac zahtjeva ima najmanje tri godine radnog iskustva na stručnim poslovima izrade tehničke dokumentacije i građenju objekta sa visokim obrazovanjem, odnosno najmanje kvalifikacije VII1 podnivoa okvira kvalifikacije i
- 4) da li je podnosilac zahtjeva osuđivan za krivično djelo za koje se gonjenje preduzima po službenoj dužnosti.

Stavom 3 istog člana Pravilnika, utvrđeno je da se radno iskustvo u smislu stava 1 tačka 3 ovog člana, smatra radno iskustvo u svojstvu saradnika na izradi tehničke dokumentacije na građenju objekta, odnosno izvođenja pojedinih radova na građenju objekta. Stavom 4 istog člana Pravilnika, utvrđeno je da se izuzetno od stava 3 ovog člana, fizičkom licu koje posjeduje licencu za izradu tehničke dokumentacije i građenje objekata, izdatu po propisima koji su važili do donošenja ovog propisa, radno iskustvo može dokazati na osnovu uvida u dokumentaciju koja je bila osnov za njeno izdavanje. Članom 137 stav 1 Zakona, propisano je da se licenca za fizičko lice izdaje na neodređeno vrijeme.

Rešavajući po predmetnom zahtjevu, a na osnovu uvida u dostavljene dokaze, ovo ministarstvo nalazi, da su se u konkretnoj pravnoj stvari stekli uslovi za primjenu čl. 123 stav 1 i 135 stav 2 Zakona o planiranju prostora i izgradnji objekata, a u vezi čl 3 stav 1

tač. 1 i čl. 4 Pravilnika o načinu i postupku izdavanja, mirovanja licence i načinu vođenja registara licenci.

Saglasno izloženom, riješeno je kao u dispozitivu ovog rješenja.

PRAVNA POUKA: Protiv ovog rješenja može se pokrenuti upravni spor tužbom kod Upravnog suda Crne u roku od 20 dana od dana prijema istog.

OVLAŠĆENO SLUŽBENO LICE  
Nataša Pavicević



# **POLISE ZA OSIGURANJE OD ODGOVORNOSTI**



### OSIGURANJA IMOVINE

Ugovarač osiguranja **B4 PROJEKT DOO**

Matični broj **03018962** Adresa **BAR**

Osiguranik **B4 PROJEKT DOO**

Matični broj **03018962** Adresa **BAR**

1. Kratkoročno  2. Dugoročno  3. Višegodišnje  na  god. Počev od: **10.2018 08:00**

Ovo osiguranje zaključeno je na osnovu Zakona o obligacionim odnosima i

Opšti uslovi za osiguranje projektantske odgovornosti (US-odp/99-06-cg)

koji su ugovaraču osiguranja uručeni uz ovu polisu (osim z.o.o.) i čine sastavni dio ove polise, što potvrđuje svojim potpisom ugovarač osiguranja.

**NAČIN OSIGURANJA:**

Osigurava se na sume osiguranja koje je odredio ugovarač osiguranja

**Projektantska odgovornost**

Rb	O S I G U R A V A S E:	Suma osiguranja (€)	Premija (€)
1	Osiguranjem su pokriveni odštetni zahtjevi (zahtjevi za naknadu štete), ispostavljeni osiguraniku za štete nastale usled greške u tehničko računskim i statičkim osnovama, te izračunavanjima, kalkulacijama, konstrukciji i tehničkoj izradi projektne dokumentacije, ukoliko greška, za vrijeme pokriva osiguranja ima za posledicu oštećenje ili uništenje osiguranog objekta (takozvana fizička oštećenja), koji se izvodi odnosno izgrađuje/ montira po projektu kojeg je izradio osiguranik. Po ovim uslovima se pod objektima smatraju kako građevinski objekti tako i mašinska, električna i dr. (ostala) oprema. Isključene su greške koje proizlaze iz tehničkog nadzora ili konsaltinga. Isključeno je osiguranje za pokrivanje troškova koje nemaju za posledicu fizičko oštećenje. Uključeno je pokrivanje tokom garancije, od jedne godine. Osiguranje se odnosi na predviđenu vrijednost projektnih radova u narednoj godini u iznosu od 10.000,00 €. Učešće u šteti 10%, minimum 300.€. Upitnik je prilog.	100.000,00	234,08
	Porez 9% 9 %		21,07
	trajanje do 1 godine 100 %		0,00
	Osiguranik kod svake štete učestvuje sa 10% od priznate štete a min 0,3% od sume osiguranja na polisi 0 %		0,00

**NAPOMENA:**

Godišnji agregat je jednostruki, 100.000,00 €. Osiguranje projektantske odgovornosti. Upitnik je sastavni dio polise.

**BRUTO PREMIJA:**

**PREMIJA ZA NAPLATU:**

255.15

Trajanje osiguranja od **29.10.2018 08:00** do **25.10.2019 08:00** Broj osiguranih objekata:

Matični broj zastupnika \_\_\_\_\_, Osiguravač zadržava pravo ispravke računске ili neke druge greške učinjene od strane zastupnika.

**PLAVENAC PETAR**  
OSIGURAVAC

U Baru

dana 25.10. 2018. god.

**M.P.**  
UGOVARAČ OSIGURANJA  
B4 PROJEKT DOO  
BAR

## **PROJEKTI ZADATAK**

Investitor: Lerinc Vinka

Lokacija: 30.7, 2382/6, KO Polje, Opština Bar

Objekat: Privremeni objekat za trgovinu i usluge

## Projektni zadatak

Premadostavljenim UT uslovima uraditi Idejno rjesenje za montažno-demontažni objekat privremenog karaktera, lokaciji 30.7, 2382/6, KO Polje, Opština Bar. U oblikovnom smislu, objekat uklopiti u ambijentalni stil okoline.


Investitor:

Lerinc Vinka



## **URBANISTIČKO-TEHNIČKI USLOVI**

## URBANISTIČKI USLOVI

1.	<p><u>Sekretarijat za uređenje prostora</u></p> <p><b>Broj:</b> 07-352/19-888</p> <p><b>Datum:</b> 03.09.2019.god.</p>	 <p>Crna Gora <b>O P Š T I N A B A R</b></p>
2.	<p>Sekretarijat za uređenje prostora Opštine Bar, rješavajući po zahtjevu <b>Lerinc Vinke iz Bara</b>, na osnovu člana 116 Zakona o planiranju prostora i izgradnji objekata (»Sl. List CG«, broj 64/17, 44/18, 63/18 i 11/19), Pravilnika o bližim uslovima za postavljanje odnosno građenje privremenih objekata, uređaja i opreme (»Sl. List CG«, broj 64/17), Odluke o donošenju programa građenja, postavljanja i uklanjanja privremenih objekata na teritoriji Opštine Bar (»Sl. List CG«- opštinski propisi, broj 13/19), Programa privremenih objekata na području Opštine Bar za period od 2019.godine do 2023.godine (»Sl. List CG« - opštinski propisi, broj 13/19) i Ugovora o zakupu zemljišta Ov.l. br. 2651/19 od 16.08.2019.godine, izdaje:</p>	
3.	<p><b>URBANISTIČKE USLOVE</b></p> <p><b>za izradu tehničke dokumentacije</b></p>	
	<p><b>za postavljanje privremenog objekta:</b> <b>Privremeni objekat za trgovinu i usluge do 150 m<sup>2</sup></b> – lokacija označena br. <b>30.7</b> u Opštini Bar predviđena - Programom privremenih objekata na području Opštine Bar za period od 2019. do 2023. Godine</p>	
4.	<b>PODNOŠILAC ZAHTJEVA:</b>	<b>Lerinc Vinka iz Bara</b>
5.	<b>PLANIRANO STANJE</b>	
5.1	<b>Namjena objekta, površina i lokacija objekta</b>	
	<p><b>Lokacija:</b> kat.parcela br. 2382/6 KO Polje, Opština Bar</p> <p><b>Privremeni objekat za trgovinu i usluge - P= 18 m<sup>2</sup></b></p>	



## Tabelarni prikaz lokacije:

30. ULICA BEOGRADSKA

PRIVATNO ZEMLJIŠTE

zona IV

Broj lokacije	Vrsta objekta	Namjena objekta	Površina lokacije po m <sup>2</sup>	Opis privremenog objekta	Intervencije
30.7	Montažno-demontažni objekat za trgovinu i usluge	trgovina i usluge	18	zidani privremeni objekat na betonskoj podlozi. Krovni pokrivač, crijep.	Obnoviti fasadu po dogovoru sa svim vlasnicima u nizu, kako bi se izabrala boja u svijetlim, pastelnim tonovima. Silikatnu opeku, obojenu u plavo- bijeloj varijanti i žardinjere u plavoj boji uskladiti sa novo izabranom fasadnom bojom. Sve tende u nizu promijeniti i takođe izabrati, po dogovoru sa svim vlasnicima u nizu, primjerenu boju, kako bi se otklonio postojeći opšti utisak šarenila na ovim lokacijama. Ukloniti metalne ostatke konstrukcija, koje nemaju svoju namjenu. U roku od 3 godine potrebno je izvršiti usklađivanje objekta sa smjernicama Pravilnika i tekstualnog dijela Programa - poglavlje Privremeni objekti za trgovinu i usluge do 150 m <sup>2</sup>

### Opšti uslovi:

Privremeni objekti se mogu postavljati odnosno graditi pod uslovom da :

- Ne narušavaju komunalne funkcije
- Ne ugrožavaju infrastrukturu i pješačke komunikacije
- Se ne postavljaju na uređenim zelenim površinama, već isključivo na neuređenim površinama koje bi se postavljanjem privremenog objekta oplemenile
- Ne narušavaju integritet kulturnih dobara sa zaštićenom okolinom
- Ne ugrožavaju životnu sredinu (prekomjerna buka, štetna isprenja, zagađenja, stvaranje opasnog otpada i sl.)
- Ne nalaze se u neposrednoj blizini definisanoj Programom primarnih ugostiteljskih objekata osim ako nisu u funkciji primarnog ugostiteljskog objekta
- Ne ometaju ulaz u drugi poslovni ili stambeni prostor
- Ne zaklanjaju izlog drugog poslovnog prostora
- Ne zaklanjaju pogled na poznate gradske vizure
- Ne ometaju rad muzeja, školskih ustanova, vjerskih objekata i slično,
- Ne ometaju pristup vozila hitnih i komunalnih službi
- Se licima smanjene pokretljivosti i licima sa invaliditetom obezbijedi nesmetan pristup i korišćenje

Privremeni objekti moraju se svojim izgledom i gabaritom uklapati u ambijent lokacije na kojoj se pozicioniraju.



**Uslovi za Privremeni objekat za trgovinu i usluge do 150 m<sup>2</sup>:**

Objekat za trgovinu i usluge površine do 150 m<sup>2</sup> je montažno-demontažnog karaktera. Lokacije za ovaj tip objekata date su u grafičkom i tabelarnom dijelu Programa.

Objekat za trgovinu i usluge površine do 150 m<sup>2</sup> je od lakih kvalitetnih materijala, proizveden od ovlašćenog proizvođača, montira se na gotovu podlogu (asfalt, beton, kamene ploče, drvo), sa mogućnošću da se sa lokacije ukloni u cjelini ili u djelovima.

Struktura fasada i zidova objekta za trgovinu i usluge može biti od pocinčanih bojenih limova, poliuretanskih panela, termopan stakla, fasadnih laminata ili fasadnih ispuna sa kamenim ili drvenim oblogama.

Na lokaciji nije moguće postavljanje drugih privremenih objekata, osim onih u funkciji osnovnog objekta.

**Smjernice za oblikovanje i materijalizaciju** - objekat za trgovinu i usluge je što je više moguće transparentan, sa materijalizacijom kao za privremene ugostiteljske objekte, uz mogućnost češće primjene „alubonda“, akvapanela i sličnih savremenih materijala, jer su ovakvi materijali primjereniji ovoj vrsti objekata i njihovoj samoj namjeni. Podovi kao u prethodnim slučajevima, obavezno, protiv-klizni, a u specijalnim slučajevima, kada za to postoji potreba, predvidjeti kiselo otporne podne obloge. Objekat uklopiti u neposredno okruženje, kao u funkcionalnom, tako i u estetskom smislu.

5.2

**Pravila parcelacije**

**Privremeni objekat za trgovinu i usluge** predviđa se na 2382/6 KO Polje, Opština Bar.

6.

**PREPORUKE ZA SMANJENJE UTICAJA I ZAŠTITU OD ZEMLJOTRESA, KAO I DRUGE USLOVE ZA ZAŠTITU OD ELEMENTARNIH NEPOGODA I TEHNIČKO-TEHNOLOŠKIH I DRUGIH NESREĆA**

Tehničkom dokumentacijom predvidjeti mjere zaštite od požara shodno propisima za ovu vrstu objekata. U cilju zaštite od elementarnih nepogoda postupiti u skladu sa Zakonom o zaštiti i spašavanju (»Službeni list CG«, br.13/07, 05/08, 86/09 i 32/11 i 54/16) i Pravilnikom o mjerama zaštite od elementarnih nepogoda (»Službeni list RCG«, br.8/93) i Zakonu o zapaljivim tečnostima i gasovima (»Službeni list CG«, br.26/10 i 48/15). Tehničkom dokumentacijom predvidjeti mjere zaštite shodno Zakonu o zaštiti i zdravlju na radu („Službeni list CG“, br.34/14).

Zbog izražene seizmičnosti područja statiku računati na IX stepen MCS skale.

7.

**USLOVI I MJERE ZAŠTITE ŽIVOTNE SREDINE**

Privremeni objekti se ne smiju postavljati na uređenim zelenim površinama. Poželjno ih je postavljati na neuređenim površinama koje bi na taj način bile oplemenjene.


Privremeni objekti se ne smiju postavljati ako na bilo koji način ugrožavaju životnu sredinu (prekomjerna buka, štetna isparenja, opasni otpad i sl.).

Poštovati Zakon o procjeni uticaja na životnu sredinu, 73/10, 40/11, 27/13 i 52/16), Uredbu o projektima za koje se vrši procjena uticaja na životnu sredinu

	(„Službeni list RCG“, br.20/07, „Službeni list CG“, br.47/13, 53/14), kao i podzakonske akte koji proizilaze iz zakona.
8.	<p><b>USLOVI I MJERE ZAŠTITE PRIRODNIH DOBARA</b></p> <p>U zoni zahvata Programa, a van zona morskog dobra i nacionalnog parka shodno smjernicama i uslovima Agencije za zaštitu prirode i životne sredine, nalaze se sjedeća zaštićena prirodna dobra:</p> <ul style="list-style-type: none"> <li>• ranije kategorisani kao hortikulturni objekti : Park muzej na Topolici;</li> <li>• zaštićeni - pojedinačni dendrološki objekti       <ol style="list-style-type: none"> <li>a) hrast česvina ili crnika (<i>Quercus ilex</i>) na Crnom Rtu kod Sutomora, jedan primjerak kod željeničkih stepenica u Sutomoru</li> <li>b) maslina (<i>Olea europea</i>) na lokaciji Mirovica u Starom Baru.</li> </ol> </li> </ul> <p>Za zone zahvata Programa nije urađen poseban dokument koji integralno propisuje režime, zone i mjere zaštite i korišćenje prirodnih resursa i dobara (lokalni ekološki akcioni plan, lokalni plan biodiverziteta i dr) pa se u slučaju zaštićenih područja/zaštićenih prirodnih dobara primjenjuju propisi i dokumentacija u kojima su u svakom pojedinačnom slučaju ustanovljeni posebni režimi, zone i mjere zaštite i korišćenja. Za ostala ekološki značajna područja (potencijalni park Prirode Rumija, EMERALD, IPA, IBA područja, staništa natura 2000) važe opšti režimi zaštite biodiverziteta/ zaštite prirode.</p> <ul style="list-style-type: none"> <li>• Uslovi zabrane i ograničenja pod kojima se radnje, aktivnosti i djelatnosti mogu realizovati u zoni zahvata Programa</li> </ul> <p>Pored uslova, zabrane i ograničenja koja su propisana Zakonom o zaštiti prirode ("Sl.list CG" br. 54/16) prilikom planiranja građevinskih objekata i infrastrukture treba ispoštovati sledeće uslove, zabrane i ograničenja koji se odnose na :</p> <ul style="list-style-type: none"> <li>• izbor mikrolokacije novih privremenih objekata van zaštićenih područja</li> <li>• nedozvoljenu gradnju objekata koji zbog svojih karakteristika (način izgradnje, vrsta, veličina/kapacitet, tehnologija i sl.) mogu oštetiti ili imati uticaj na prirodnu vrijednost zaštićenog područja.</li> </ul> <p><b>Za privremene objekte locirane u zaštićenom području, podnosilac zahtjeva dužan je da pribavi od Agencije za zaštitu prirode i životne sredine Dozvole za obavljanje radnji, aktivnosti i djelatnosti u zaštićenom području za svaki pojedinačni novi privremeni objekat.</b></p>
9.	<p><b>USLOVI I MJERE ZAŠTITE NEPOKRETNIH KULTURNIH DOBARA I NJIHOVE ZAŠTIĆENE OKOLINE</b></p> <p>Prostor i neposredna okolina, odnosno zone, koje su predviđene za postavljanje privremenih objekata, a na kojima se nalaze nepokretna kulturna dobra, u zahvatu Programa su:</p> <ul style="list-style-type: none"> <li>• Topolica: Jovana Tomaševića i Ulica šetalište Kralja Nikole, koje se nalaze u neposrednoj blizini kulturnog dobra bivši dvorac kralja Nikole na Topolici</li> <li>• Stari Bar, u neposrednoj blizini kulturnog dobra Stari grad Bar, tj. u okviru kulturnog dobra Čaršija i Podgrađe, oko bedema u prečniku od 300 m</li> <li>• Veliki Pijesak u neposrednoj blizini kulturnog dobra Ruševine crkve na Velikom Pijesku.</li> </ul> <p>Na lokacijama, koje su predviđene za postavljanje privremenih objekata, a na kojima se nalaze nepokretna kulturna dobra, postavljanje privremenih objekata</p>

	<p>mora se izvršiti u skladu sa uslovima propisanim Programom i konzervatorskim uslovima Uprave za zaštitu kulturnih dobara. Na ovim lokacijama je potrebno obezbijediti zaštitu integriteta kulturnih i nepokretnih dobara sa zaštićenom okolinom i ne dozvoljava se bilo kakva izgradnja i rušenje koje bi izazvalo devastaciju kulturnog dobra.</p> <p><b>Ukoliko se tokom postavljanja/građenja privremenog objekta dobara nađe na slučajna otkrića/ nalaze od arheološkog značaja, zakonska obaveza je postupanje u skladu sa članom 87 i članom 88 Zakona o zaštiti spomenika kulture (Sl.list CG, br.49/10 i 40/11). Obaveza poštovanja navedenih odredbi Zakona o zaštiti spomenika kulture mora se posebno naglasiti i sprovoditi u svim fazama izrade dokumentacije potrebne za postavljanje odnosno građenje privremenih objekata u granicama kulturnih dobara i njihove zaštićene okoline.</b></p> <p><b>Za postavljanje planiranih privremenih objekata u granicama kulturnih dobara i njihove zaštićene okoline, Uprava za zaštitu kulturnih dobara, na zahtjev vlasnika, odnosno držaoca kulturnog dobra izdaje konzervatorske uslove, u skladu sa članom 102 Zakona o zaštiti spomenika kulture (Sl.list CG, br.49/10 i 40/11).</b></p>
10.	<b>USLOVI ZA LICA SMANJENE POKRETLJIVOSTI I LICA SA INVALIDITETOM</b>
	Tehničkom dokumentacijom obezbijediti prilaz i upotrebu objekta/objekata licima smanjene pokretljivosti u skladu sa članom 71 Zakona o planiranju prostora i izgradnji objekata i Pravilnikom o bližim uslovima i načinu prilagođavanja objekata za pristup i kretanje lica smanjene pokretljivosti i lica sa invaliditetom („Sl. list CG“ broj 48/13 i 44/15).
11.	<b>SAOBRAĆAJNI USLOVI</b>
	U skladu sa postojećim saobraćajnim površinama organizovati pristup privremenom objektu, kretanje, i parkiranje korisnika. Za privremene objekte locirane uz magistralni put potrebno je pribaviti saglasnost od Uprave za saobraćaj.
12.	<b>USLOVI ZA ODVOŽENJE ČVRSTOG OTPADA</b>
	Način i mjesto odlaganja čvrstog otpada regulisati sa D.O.O Komunalne djelatnosti Bar.
13.	<b>USLOVI ZA PRIKLJUČENJE NA INFRASTRUKTURU</b>
13.1	<b>Uslovi priključenja na elektroenergetsku infrastrukturu</b>
	<p><b>Prilikom izrade tehničke dokumentacije potrebno je poštovati sljedeće preporuke EPCG:</b></p> <ul style="list-style-type: none"> <li>•Tehnička preporuka za priključke potrošača na niskonaponsku mrežu TP-2 (II dopunjeno izdanje)</li> <li>•Tehnička preporuka – Tipizacija mjernih mjesta</li> <li>•Uputstvo i tehnički uslovi za izbor i ugradnju ograničavača strujnog opterećenja</li> <li>•Tehnička preporuka TP-1b - Distributivna transformatorska stanica DTS – EPCG 10/0.4 Kv</li> </ul>
13.2	<b>Ostali infrastrukturni uslovi</b>
	<b>Tehničke uslove priključenja na infrastrukturu investitor pribavlja od organa za tehničke uslove, za svaki privremeni objekat pojedinačno.</b>
14.	<b>POTREBA IZRADE GEODETSKIH, GEOLOŠKIH (GEOTEHNIČKIH, INŽENJERSKO-GEOLOŠKIH, HIDROGEOLOŠKIH, GEOMEHANIČKIH I SEIZMIČKIH) PODLOGA, KAO I VRŠENJA GEOTEHNIČKIH ISTRAŽNIH RADOVA I DRUGIH ISPITIVANJA</b>

	<p>Za potrebe projektovanja odnosno izrade idejnih i glavnih projekata izraditi elaborate o geološkim istraživanjima u skladu sa odredbama Zakona o geološkim istraživanjima („Sl. list RCG“ broj 28/93,27/94,42/94,26/07 i Sl.list CG br. 28/11), za objekte definisane članom 7 Zakona.</p>
15.	<p><b>DINAMIKA KORIŠĆENJA PRIVREMENIH OBJEKATA</b></p> <p>Načelno, po ovom kriterijumu postoje dvije grupe objekata:</p> <ul style="list-style-type: none"> <li>• sezonski – koji su aktivni isključivo u vrijeme sezone i vezani su za turističke sadržaje</li> <li>• cjelogodišnji koji su aktivni tokom cijele godine.</li> </ul> <p>Sezonski objekti su orjentisani potrebama turista (sladoled, hladni napici, brza hrana, bižuterija, suveniri, odjeća i oprema za plažu, igračke i slično), dok su stalni objekti više okrenuti svakodnevnim potrebama ili navikama građana (novine, časopisi, cigarete, priručna kozmetika, bankomati, higijenske potrebe, sitni alati i razna potrošna roba, brza hrana i slično).</p> <p>Uslov za postavljanje sezonskih privremenih objekata je da budu aktivni od <b>1.maja do 31.oktobra a ne kraće od 4 mjeseca (1.jun do 30.septembar).</b>  <b>U slučaju da postoji zainteresovanost korisnika privremenog sezonskog objekta, može se odobriti korišćenje tokom čitave godine, ukoliko taj objekat ispunjava uslove propisane ovim Programom. O ispunjenosti uslova odlučuje Sekretarijat nadležan za uređenje prostora.</b></p> <p>Ovaj uslov ne odnosi se na ugostiteljske terase na području Tržnog centra, Velikog Pijeska, Dubrave, Bušata, Starog Bara i Ostrosa, gdje vrijeme korišćenja ne može biti kraće od 4 mjeseca.</p> <p>Ovaj minimalni vremenski period ne odnosi se na organizovanje prezentacija, prigodnih proslava ili manifestacija i slično, odnosno za objekte organizacije događaja i reklamiranje, oglašavanje i pružanje informacija. Period na koji se postavljaju ovi objekti određuje organ lokalne samouprave nadležan za poslove uređenja prostora, prilikom izdavanja urbanističkih uslova.</p>
16.	<p><b>PRAVILA ZA KONZERVIRANJE PRIVREMENIH OBJEKATA U ZIMSKOM PERIODU</b></p> <p>Pokretne montazno-demontažne privremene objekte koji imaju sezonski karakter korisnici su dužni, najkasnije 15 dana nakon isteka odobrenog perioda korišćenja, ukloniti sa javnih i privatnih površina.</p> <p>Ukoliko je postavljanje privremenog objekta zahtijevalo i postavljanje odgovarajuće podloge, korisnici su dužni da uklone i podlogu. Predmetu lokaciju treba osloboditi od cjelokupnog mobilijara, predmeta i stvari i vratiti u predhodno stanje.</p> <p>Privremeni objekti koji svojim gabaritima, a i načinom izrade nisu podesni za uklanjanje tokom zimskog perioda moraju se konzervirati na način da svojim izgledom ne narušavaju ambijent.</p> <p>Terase ugostiteljskih objekata-natkrivene i nenatkrivene, na kojima se djelatnost obavlja sezonski, za vrijeme perioda u kome se djelatnost ne obavlja, osloboditi od svih vrsta mobilijara i opreme i držati ih u urednom stanju. Ugostiteljske terase ne mogu služiti kao magacinski prostori za mobilijar.</p> <p>Privremeni objekti (kiosci, montažni eloksirani zatvoreni objekti), čije uklanjanje sa terena zbog vrste, gabarita ili drugih razloga nije moguće treba držati u urednom stanju. Objekat je potrebno osloboditi od robe namijenjene za trgovinu ili pružanje druge vrste usluga.Korisnik je dužan da staklene i druge providne površine objekta maskira/oblijepi bijelim papirom ili drugim sličnim zastorom.</p>

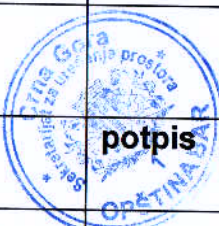17.	<b>MOGUĆNOST FAZNE IZGRADNJE</b>	
	Privremeni objekti se ne mogu postavljati odnosno graditi u fazama.	
18.	<b>TEHNIČKA DOKUMENTACIJA</b>	
	Idejno rješenje za montažno demontažne objekte površine do 30m <sup>2</sup> , odnosno revidovani glavni projekat za montažno demontažne objekte površine veće od 30m <sup>2</sup> .	
19.	<b>POTREBA PRIBAVLJANJA SAGLASNOSTI GLAVNOG GRADSKOG ARHITEKTE</b>	
	U skladu sa članom 87 Zakona o planiranju prostora i izgradnji objekata, neophodno je pribaviti Saglasnost na spoljni izgled privremenog objekta od strane <b>Glavnog gradskog arhitekta</b> .	
20.	<b>NAPOMENA:</b> <ul style="list-style-type: none"> <li>Urbanistički uslovi predstavljaju informaciju iz Programa privremenih objekata i <b>na osnovu njih se ne stiče nikakvo pravo.</b></li> <li>Shodno članu 117. Zakona o planiranju prostora i izgradnji objekata, korisnik je dužan da 15 dana prije postavljanja/građenja privremenog objekta, dostavi prijavu sa svom tehničkom dokumentacijom i Saglasnostima, Dozvolama traženim UU, nadležnoj urbanističko građevinskoj inspekciji.</li> <li>Za postavljanje/građenje privremenog objekta plaća se lokalna komunalna taksa. Iznos lokalne komunalne takse utvrđuje organ lokalne uprave nadležan za poslove lokalnih prihoda.</li> <li>Programom privremenih objekata propisuje se način korišćenja, uslovi i postupak postavljanja, građenja i uklanjanja privremenih objekata na zemljištu u državnoj svojini i zemljištu u privatnoj svojini na području Opštine Bar, a do privođenja zemljišta trajnoj namjeni prema planskom dokumentu.</li> </ul>	
21.	<b>DOSTAVLJENO:</b> <ul style="list-style-type: none"> <li>- Podnosiocu zahtjeva</li> <li>- Komunalnoj policiji</li> <li>- Sekretarijatu za finansije</li> <li>- Urbanističko-građevinskoj inspekciji</li> <li>- a/a</li> </ul>	
22.	<b>OBRADIVAČI URBANISTIČKIH USLOVA:</b>	<b>Valentina Radošević</b> potpis <i>V. Radošević</i>
23.	<b>OVLAŠĆENO SLUŽBENO LICE:</b>	<b>Sekretar Nikoleta Pavićević</b> 
24.	<b>M.P.</b>	potpis <i>N. Pavićević</i>
25.	<b>PRILOZI</b>	
	<ul style="list-style-type: none"> <li>- Grafički prilog iz Programa privremenih objekata</li> <li>- List nepokretnosti 1817</li> <li>- Kopija plana od 26.08.2019.god.</li> <li>- Ugovora o zakupu zemljišta Ov.I. br. 2651/19 od 16.08.2019.godine</li> </ul>	





Crna Gora  
O P Š T I N A B A R

Sekretarijat za uređenje prostora
















Broj: 07-352/19-888  
Bar, 03.09.2019.godine

Izvod iz Programa privremenih objekata na području Opštine Bar  
za period od 2019.godine do 2023.godine  
(»Sl. list CG«, broj 13/19)  
lokacija 30.7– Ulica Beogradska  
u Opštini Bar

obradila  
Valentina Radošević  
*V. Radošević*




## LEGENDA

	KIOSK
	PRODAJNI PANO I PRODAJNI PULT
	ŠTAND
	KONZERVATOR ZA SLADOLED
	UGOSTITELJSKI APARAT (KOKICE ITD.)
	KLUPA ZA DOJILJE
	PRIVREMENI UGOSTITELJSKI OBJEKAT
	UGOSTITELJSKA TERASA
	PRIVREMENI OBJEKAT ZA TRGOVINU I USLUGE
	PRIVREMENO PARKIRALIŠTE
	PIJACA
	ZABAVNI PARK
	AUTO KAMP
	OBJEKAT ZA SERVISIRANJE I PRANJE VOZILA
	SPORTSKI OBJEKAT-OTVORENI TEREN
	NATKRIVENI/ZATVORENI SPORTSKI OBJEKAT
	MONTAŽNA PARKING GARAŽA
	DJEČIJE IGRALIŠTE
	MONTAŽNA HALA I HANGAR
	RECIKLAŽNO DVORIŠTE
	SOLARNO STABLO
	GRANICA MORSKOG DOBRA
	GRANICA NEPOKRETNOG KULTURNOG DOBRA
	GRANICA NEPOSREDNE OKOLINE KULTURNOG DOBRA



# Grafički dio Programa , Beogradska ulica, lokacije 30

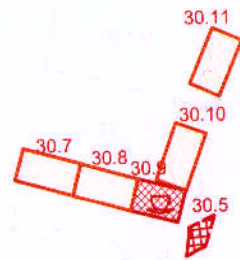





CRNA GORA  
UPRAVA ZA NEKRETNINE  
PODRUČNA JEDINICA: BAR  
Broj: 956-2-227/19  
Datum: 26.08.2019.



Katastarska opština: POLJE  
Broj lista nepokretnosti:  
Broj plana: 6,10  
Parcela: 2382/6

# KOPIJA PLANA

Razmjera 1: 1000

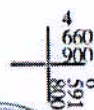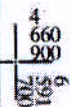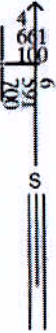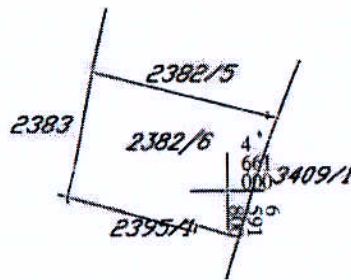

IZVOD IZ DIGITALNOG PLANA

Obradio: *P. Radošević*



Ovjerava  
Službeno lice: *P. Radošević*



## UPRAVA ZA NEKRETNINE

CRNA GORA  
UPRAVA ZA NEKRETNINEPODRUČNA JEDINICA  
BAR

Broj: 102-956-19045/2019

Datum: 26.08.2019.

KO: POLJE

Na osnovu člana 173 Zakona o državnom premjeru i katastru nepokretnosti ("Sl. list RCG" br. 29/07, "Sl. list CG" br. 73/10, 032/11, 040/11, 043/15, 037/17 i 17/18), postupajući po zahtjevu LERINC VINKA, , za potrebe izdaje se

## LIST NEPOKRETNOSTI 1817 - IZVOD

Podaci o parcelama									
Broj	Podbroj	Broj zgrade	Plan Skica	Datum upisa	Potes ili ulica i kućni broj	Način korišćenja Osnov sticanja	Bon. klasa	Površina m <sup>2</sup>	Prilog
2382	6		11 127	24/05/2013	Polje	Neplodna zemljišta NASLJEDE		426	0.00
Ukupno								426	0.00

Podaci o vlasniku ili nosiocu			
Matični broj - ID broj	Naziv nosioca prava - adresa i mjesto	Prava	Obim prava
1702985225026	PANTOVIĆ ANA VLADIMIRA ROLOVIĆA 15 BAR Bar	Susvojina	1/3
2303954225011	PANTOVIĆ JANKO JELICA VLADIMIRA ROLOVIĆA 15 BAR Bar	Susvojina	1/3
2406983220022	PANTOVIĆ MILAN VLADIMIRA ROLOVIĆA 15 BAR Bar	Susvojina	1/3

## Ne postoje tereti i ograničenja.

Taksa naplaćena na osnovu Tarifnog broja 1, Zakona o administrativnim taksama ("Sl. list CG, br. 18/19) u iznosu od 2 eura. Naknada za korišćenje podataka premjera, katastra nepokretnosti i usluga, naplaćena na osnovu člana 174 Zakona o državnom premjeru i katastru nepokretnosti ("Sl. list RCG" br. 29/07, "Sl. list CG" br. 73/10, 032/11, 040/11, 043/15, 037/17 i 17/18) u iznosu od 3 eura.

Ovlašćeno lice: 9  
Mrdjan Kovačević dipl.pravnik



## TEHNIČKI OPIS

Investitor: Lerinc Vinka  
Lokacija: 30.7, 2382/6, KO Polje, Opština Bar  
Objekat: Privremeni objekat za trgovinu i usluge

## Tehnički opis

Na zahtjev Investitora urađeno je Idejno rješenje za postavljanje privremenog objekat za trgovinu i usluge – mini market, odnosno usklađivanje objekata prema smjernicama iz urbanističko-tehničkih uslova. Objekat je montažno-demontažne konstrukcije na betonskoj podlozi. Zidovi su ravni samonosivi sendvič paneli postavljeni na čeličnoj podkonstrukciji. Pod objekta je popločan keramčkim pločicama, koje su postavljene na postojećoj betonskoj podlozi. Objekat je pokriven AL sendvič panelima na podkonstrukciji od čeličnih profila. Po smjernicama iz urbanističko-tehničkih uslova, fasada objekta je u svijetlo pastelnom tonu bež nijanse. Bravarija objekta su AL profile sa termoizolacionim staklom bijele boje. Tenda iznad ulaznog dijela objekta je konzolna, sklopiva, a platno usklađeno u tonu sa susjednim lokalima.

Arhitektonski se vodilo racuna o uklapanju objekta u okruženje, te da se ne naruši postojeći izgled lokacije.

Rešenje služi za provjeru željenog u smislu dobijanja potrebnih saglasnosti nadležnih institucija.

Potrebni detalji za izvođenje radova će se rješavati u skladu sa idejnim rješenjem, a detaljna razrada je obaveza isporučioaca, odnosno izvođača radova.

Za sve radove izvođač radova je u obavezi priložiti odgovarajuću atesnu dokumentaciju. Sastavni dio projekta su UT uslovi i projektni zadatak od strane Investitora.

Datum:

Jun 2019. Bar



Obradio:


arh. Boris Vukadin



## GRAFIČKA DOKUMENTACIJA



# SITUACIJA

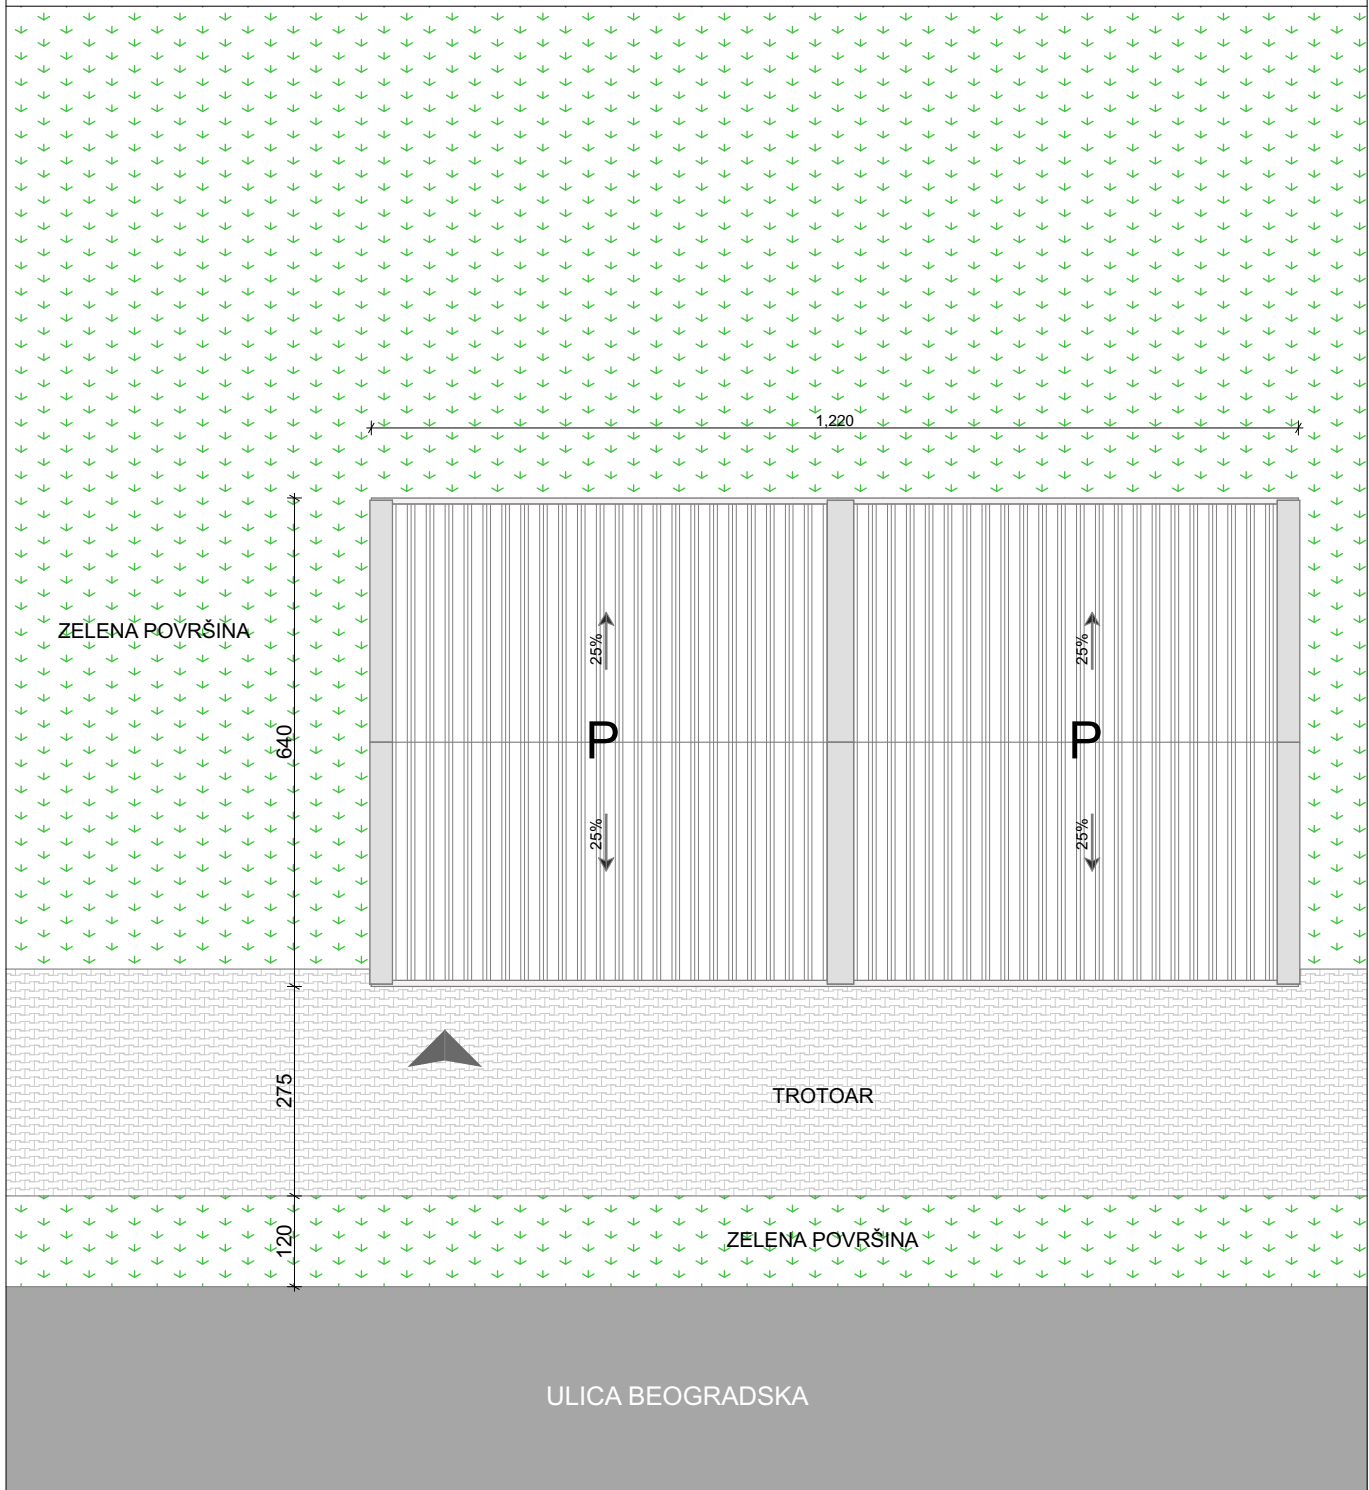





PROJEKTANT:  Bulevar revolucije B4 85000 Bar  
tel/fax 030/316-987  
069 063 786  
067 466 798  
b4projekt@gmail.com

INVESTITOR:  
Lerinc Vinka

AUTOR PROJEKTA	Boris Vukadin dipl.inž.arh.	OBJEKAT	Privremeni objekat za trgovinu i usluge	
VODEĆI PROJEKTANT	Boris Vukadin dipl.inž.arh.	LOKACIJA	30.7, 2382/6, KO Polje, Opština Bar	
ODGOVORNI PROJEKTANT	Boris Vukadin dipl.inž.arh.	VRSTA TEHNIČKE DOKUMENTACIJE	IDEJNO RJEŠENJE	RAZMJERA 1:100
SARADNICI	Mirko Nikotić BSc ing. Politehnike	FAZA	ARHITEKTURA	BR.PRILOGA 01
		PRILOG	SITUACIJA	BR.STRANE 01
DATUM IZRADE		DATUM REVIZIJE I M.P.		
oktobar 2019.	M.P.			

# OSNOVA OBJEKTA

-  SUSJEDNI OBJEKAT
-  ZELENA POVRŠINA
-  TROTOAR
-  ULICA

## PREGLED PROSTORIJA

1	PRODAJNI PROSTOR	14.70m <sup>2</sup>
2	TOALET	1.05m <sup>2</sup>

## PREGLED OPREME

a	IZLOŽBENE POLICE
b	KASA

## PREGLED POVRŠINA

a	IZLOŽBENE POLICE
b	KASA


**BRUTO POVRŠINA** 18.00m<sup>2</sup>

PROJEKTANT:  Bulevar revolucije B4 85000 Bar  
tel/fax 030/316-987  
069 063 786  
067 466 798  
b4projekt@gmail.com

INVESTITOR:  
Lerinc Vinka


AUTOR PROJEKTA	Boris Vukadin dipl.inž.arh.	OBJEKAT	Privremeni objekat za trgovinu i usluge
VODEĆI PROJEKTANT	Boris Vukadin dipl.inž.arh.	LOKACIJA	30.7, 2382/6, KO Polje, Opština Bar
ODGOVORNI PROJEKTANT	Boris Vukadin dipl.inž.arh.	VRSTA TEHNIČKE DOKUMENTACIJE	IDEJNO RJEŠENJE
SARADNICI	Mirko Nikotić BSc ing. Politehnike	FAZA	ARHITEKTURA
		PRILOG	OSNOVA OBJEKTA
		BR.PRILOGA	02
		BR.STRANE	02

DATUM IZRADE	oktobar 2019.	DATUM REVIZIJE I M.P.	M.P.
--------------	---------------	-----------------------	------

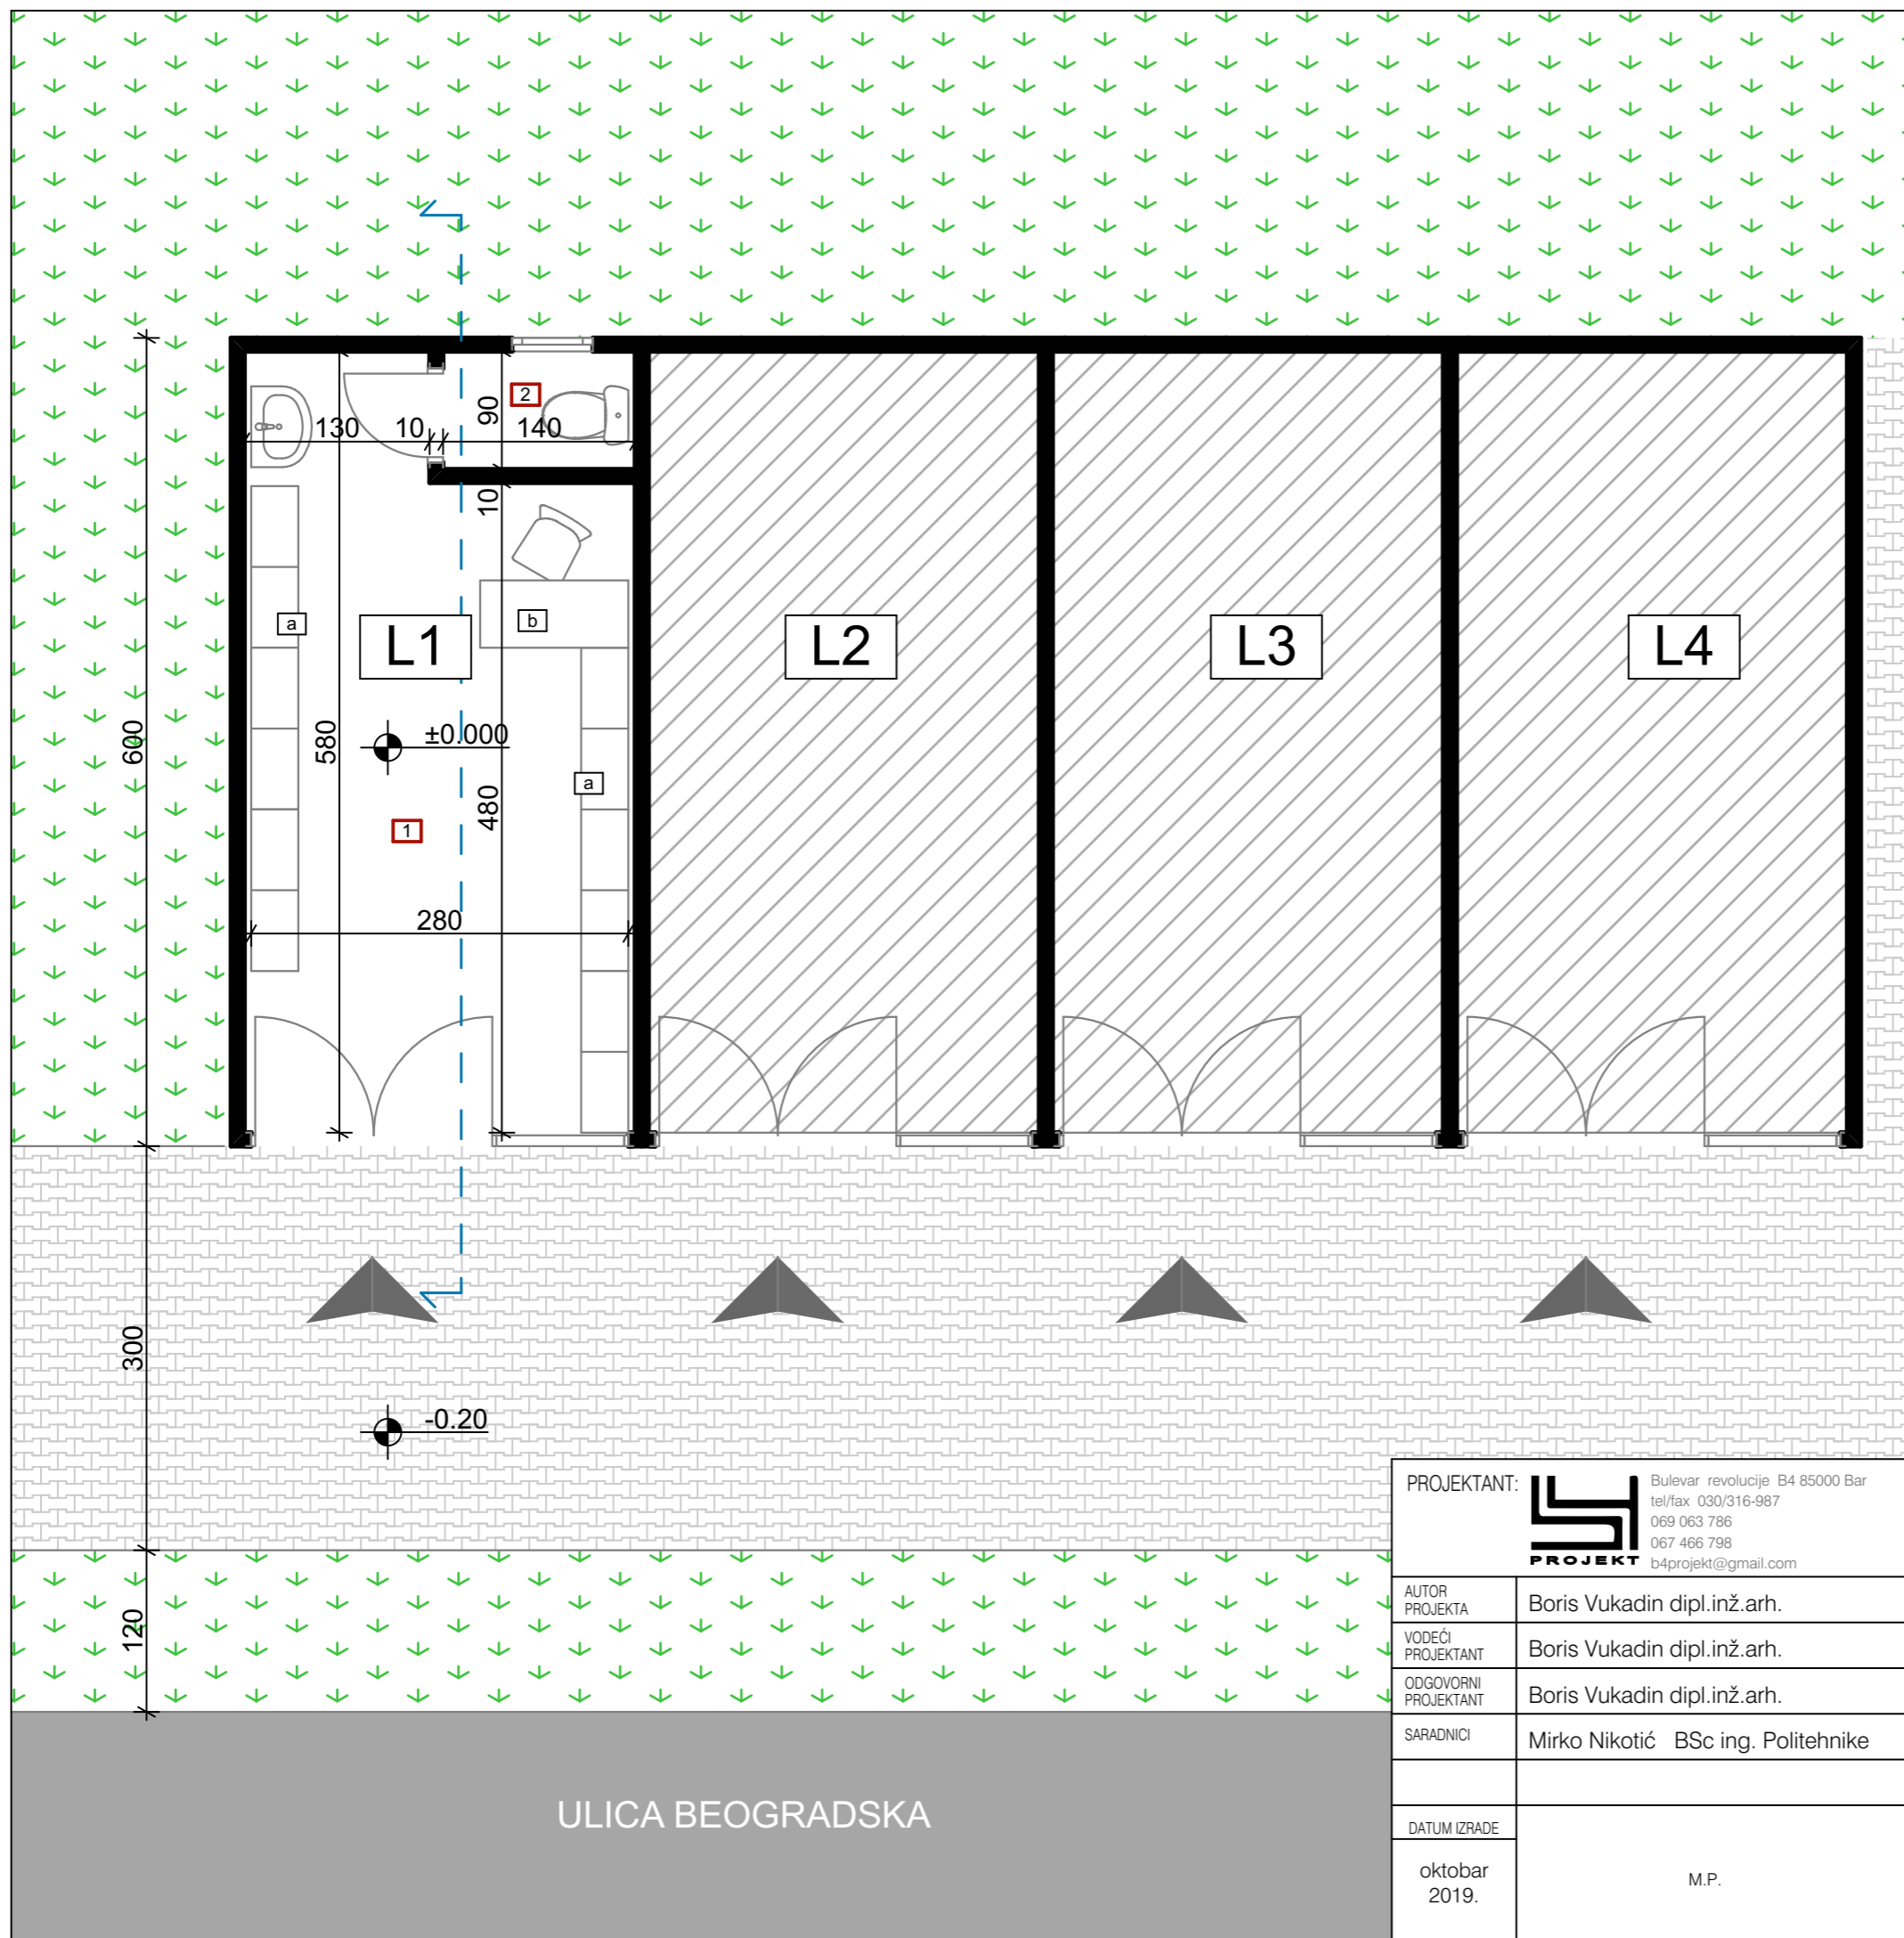

ULICA BEOGRADSKA

# PRESJEK

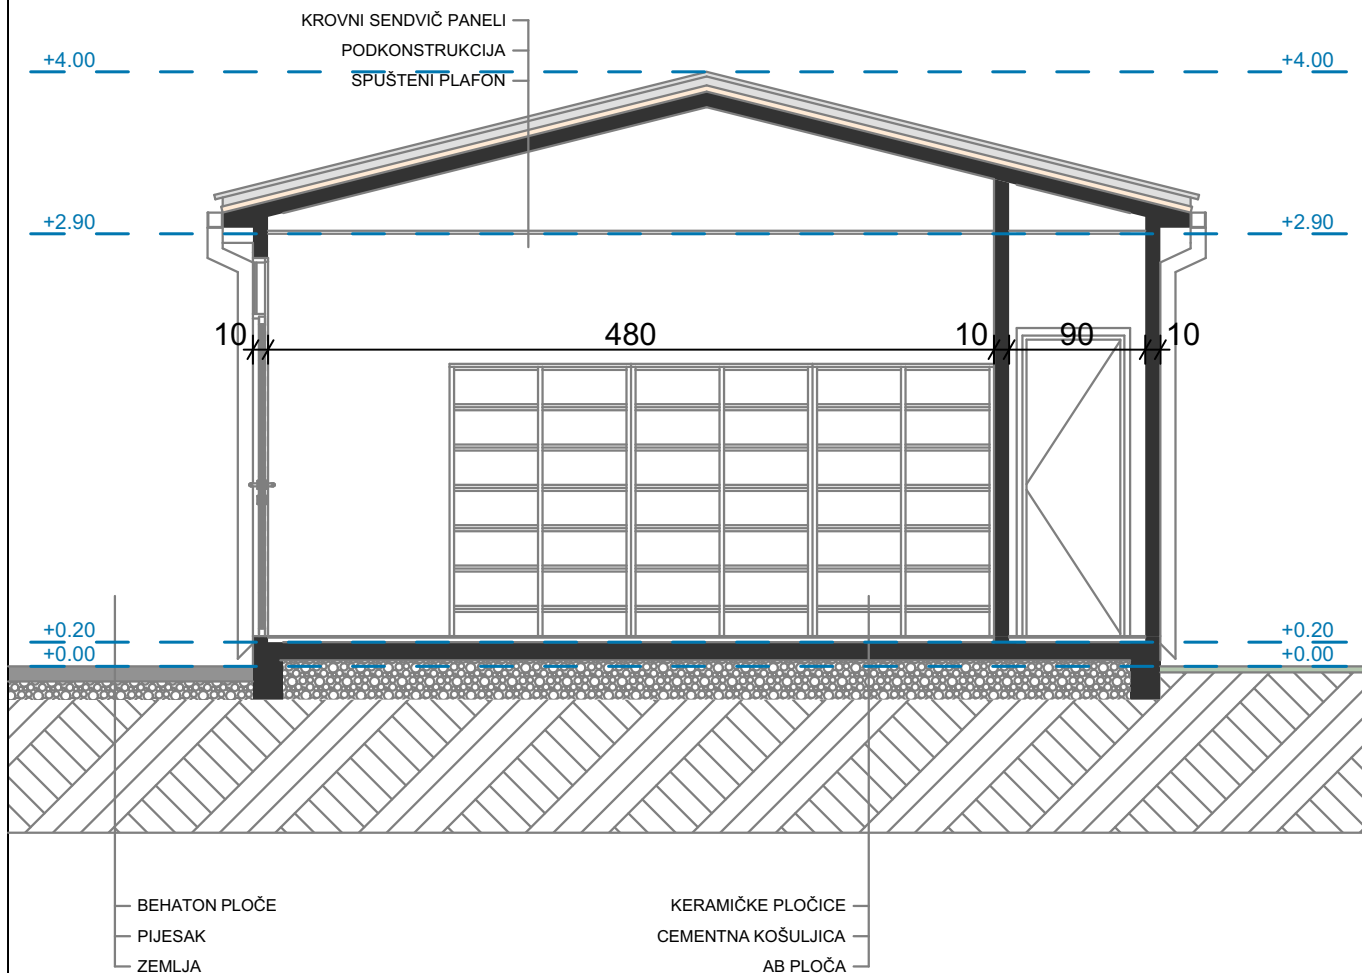


PROJEKTANT:  Bulevar revolucije B4 85000 Bar tel/fax 030/316-987 069 063 786 067 466 798 b4projekt@gmail.com		INVESTITOR: Lerinc Vinka	
AUTOR PROJEKTA	Boris Vukadin dipl.inž.arh.	OBJEKAT	Privremeni objekat za trgovinu i usluge
VODEĆI PROJEKTANT	Boris Vukadin dipl.inž.arh.	LOKACIJA	30.7, 2382/6, KO Polje, Opština Bar
ODGOVORNI PROJEKTANT	Boris Vukadin dipl.inž.arh.	VRSTA TEHNIČKE DOKUMENTACIJE	IDEJNO RJEŠENJE
SARADNICI	Mirko Nikotić BSc ing. Politehnike	FAZA	ARHITEKTURA
		PRILOG	PRESJEK
DATUM IZRADE		DATUM REVIZIJE I M.P.	
oktobar 2019.	M.P.		
		RAZMJERA	1:50
		BR. PRILOGA	03
		BR. STRANE	03



## 3D PRIKAZ




# 3D PRIKAZ

PROJEKTANT:  Bulevar revolucije B4 85000 Bar tel/fax 030/316-987 069 063 786 067 466 798 b4projekt@gmail.com		INVESTITOR: Lerinc Vinka	
AUTOR PROJEKTA	Boris Vukadin dipl.inž.arh.	OBJEKAT	Privremeni objekat za trgovinu i usluge
VODEĆI PROJEKTANT	Boris Vukadin dipl.inž.arh.	LOKACIJA	30.7, 2382/6, KO Polje, Opština Bar
ODGOVORNI PROJEKTANT	Boris Vukadin dipl.inž.arh.	VRSTA TEHNIČKE DOKUMENTACIJE	IDEJNO RJEŠENJE
SARADNICI	Mirko Nikotić BSc ing. Politehnike	FAZA	ARHITEKTURA
		PRILOG	3D PRIKAZ
DATUM IZRADE		DATUM REVIZIJE I M.P.	
oktobar 2019.	M.P.		
		RAZMJERA	/
		BR. PRILOGA	04
		BR. STRANE	04



# 3D PRIKAZ


<b>PROJEKTANT:</b>  Bulevar revolucije B4 85000 Bar tel/fax 030/316-987 069 063 786 067 466 798 b4projekt@gmail.com		<b>INVESTITOR:</b> Lerinc Vinka	
AUTOR PROJEKTA	Boris Vukadin dipl.inž.arh.	OBJEKAT	Privremeni objekat za trgovinu i usluge
VODEĆI PROJEKTANT	Boris Vukadin dipl.inž.arh.	LOKACIJA	30.7, 2382/6, KO Polje, Opština Bar
ODGOVORNI PROJEKTANT	Boris Vukadin dipl.inž.arh.	VRSTA TEHNIČKE DOKUMENTACIJE	IDEJNO RJEŠENJE
SARADNICI	Mirko Nikotić BSc ing. Politehnike	FAZA	ARHITEKTURA
		PRILOG	3D PRIKAZ
DATUM IZRADE		DATUM REVIZIJE I M.P.	
oktobar 2019.	M.P.		
		RAZMJERA	/
		BR. PRILOGA	05
		BR. STRANE	05



## AMBIJENTALNI PRIKAZ



# AMBIJENTALNI PRIKAZ

<b>PROJEKTANT:</b>  Bulevar revolucije B4 85000 Bar tel/fax 030/316-987 069 063 786 067 466 798 b4projekt@gmail.com		<b>INVESTITOR:</b> Lerinc Vinka	
AUTOR PROJEKTA	Boris Vukadin dipl.inž.arh.	OBJEKAT	Privremeni objekat za trgovinu i usluge
VODEĆI PROJEKTANT	Boris Vukadin dipl.inž.arh.	LOKACIJA	30.7, 2382/6, KO Polje, Opština Bar
ODGOVORNI PROJEKTANT	Boris Vukadin dipl.inž.arh.	VRSTA TEHNIČKE DOKUMENTACIJE	IDEJNO RJEŠENJE
SARADNICI	Mirko Nikotić BSc ing. Politehnik	FAZA	ARHITEKTURA
		PRILOG	AMBIJENTALNI PRIKAZ
DATUM IZRADE		DATUM REVIZIJE I M.P.	
oktobar 2019.	M.P.		
		RAZMJERA	/
		BR. PRILOGA	06
		BR. STRANE	06