

## OBRAZAC 1

--	--

INVESTITOR <sup>1</sup> / \_\_\_\_\_

OBJEKAT<sup>2</sup> Privremeni objekat - ugostiteljska terasa

LOKACIJA<sup>3</sup> 7.26, /, KO Novi Bar, Opština Bar

VRSTA TEHNIČKE  
DOKUMENTACIJE<sup>4</sup> Idejno rješenje

PRIVREDNO DRUŠTVO<sup>5</sup> "B4 Projekt" d.o.o., Bar

ODGOVORNO LICE <sup>6</sup> Boris Vukadin, dipl. inž.arh.

VODEĆI PROJEKTANT <sup>7</sup> Boris Vukadin, dipl. inž.arh. br. licence: 03-2138/3

---

<sup>1</sup> Naziv/ime investitora

<sup>2</sup> Naziv objekta koji se gradi

<sup>3</sup> Mjesto gradnje, planski dokument, urbanistička parcela, katastarska parcela

<sup>4</sup> Idejno rješenje, idejni projekat, glavni projekat odnosno projekat održavanja

<sup>5</sup> Naziv privrednog društva, pravnog lica odnosno preduzetnika, adresa ime odgovornog lica

<sup>6</sup> Ime odgovornog lica u privrednom društvu, pravnom licu odnosno ime preduzetnika

<sup>7</sup> Ime vodećeg projektanta, broj licence i potpis

## **SADRŽAJ**



## SADRŽAJ:

IDEJNO RJEŠENJE ARHITEKTURE

TEHNIČKI OPIS

GRAFIČKA DOKUMENTACIJA

**UGOVOR**



**IZVODI IZ CENTRALNOG REGISTRA PRIVREDNIH  
SUBJEKATA**



## IZVOD IZ CENTRALNOG REGISTRA PRIVREDNIH SUBJEKATA PORESKE UPRAVE

Registarski broj 5 - 0711837 / 001  
PIB: 03018962

Datum registracije: 20.11.2014.

### **DRUŠTVO SA OGRANIČENOM ODGOVORNOŠĆU " b 4 PROJEKT" - BAR**

Broj važeće registracije: /001

Skraćeni naziv: b 4 PROJEKT  
Telefon:  
eMail:  
Datum zaključivanja ugovora: 18.11.2014.  
Datum donošenja Statuta: 18.11.2014.  
Adresa glavnog mjesta poslovanja:  
Adresa za prijem službene pošte: BULEVAR REVOLUCIJE B-4 BAR  
Adresa sjedišta: BULEVAR REVOLUCIJE B-4 BAR  
Pretežna djelatnost: 7111 Arhitektonska djelatnost  
Obavljanje spoljno-trgovinskog poslovanja: NE  
Oblik svojine: Privatna  
Porijeklo kapitala: Strani  
Upisani kapital: 1,00Euro (Novčani 1,00Euro, nenovčani 0,00Euro )

#### **OSNIVAČI:**

---

**BORIS VUKADIN** A1279552

Uloga: Osnivač

Udio: 100% Adresa: FOČA BOSNA I HERCEGOVINA

---

**LICA U DRUŠTVU:**

**BORIS VUKADIN** A1279552

Adresa: FOČA BOSNA I HERCEGOVINA

Uloga: Izvršni direktor

Ovlašćenja u prometu: Neograničeno ( )

Ovlašćen da djeluje: POJEDINAČNO ( )

---

Izdato: 04.05.2015 godine u 10:58h



*MP* Načelnik

Milo Paunović

*Milo Paunović*

## **LICENCE PRIVREDNIH DRUŠTVA**



CRNA GORA

MINISTARSTVO ODRŽIVOG RAZVOJA  
I TURIZMA

DIREKTORAT ZA INSPEKCIJSKI NADZOR I  
LICENCIRANJE

Direkcija za licenciranje

Broj: UPI 107/7-3844/2

Podgorica, 06.11..2018. godine

»b4 PROJECT« D.O.O.

BAR  
Bulevar revolucije br.4

U prilogu ovog dopisa, dostavlja Vam se rješenje, broj i datum gornji.

OVLAŠĆENO/SLUŽBENO TIJE

Nikola Petrović  
  
PODGORICA



MINISTARSTVO ODRŽIVOG RAZVOJA I TURIZMA  
DIREKTORAT ZA INSPEKCIJSKI NADZOR  
I LICENCIRANJE

Direkcija za licenciranje

Broj: UPI 107/7-3844/2

Podgorica, 06.11.2018. godine

Ministarstvo održivog razvoja i turizma, rješavajući po zahtjevu »b4 PROJECT» d.o.o. iz Bara, za izdavanje licence projektanta i izvođača radova, na osnovu člana 135 st. 1 i 2 Zakona o planiranju prostora i izgradnji objekata ("Službeni list Crne Gore " br. 64/17) i člana 46 stav 1 Zakona o upravnom postupku ("Službeni list Crne Gore " br. 56/14, 20/15, 40/16 i 37/17), donosi

R J E Š E N J E

1. IZDAJE SE » b4 PROJECT » D.O.O. BAR, LICENCA projektanta i izvođača radova.
2. Ova Licenca se izdaje na 5 ( pet) godina.

O b r a z l o ž e n j e

Aktom, br.UPI 107/7-3844/1 od 29.10.2018. godine »b4 PROJECT» D.o.o, BAR obratilo se ovom ministarstvu zahtjevom za izdavanje licence projektanta i izvođača radova.

Uz zahtjev imenovano privredno društvo, dostavilo je ovom ministarstvu sledeće dokaze:

Rješenje Ministarstva održivog razvoja i turizma, broj UPI 107/7-3547/2/2 od 28.09.2018. godine, kojim je Vukadin Borisu, dipl.inž.arhitekture-smjer arhitektura iz Bara, izdata licenca ovlašćenog inženjera za obavljanje djelatnosti izrade tehničke dokumentacije i građenje objekta. Ugovor o radu, zaključen između poslodavca »b4 PROJECT» D.O.O.iz Bara i Vukadin Borisa, dipl.inž.arhitekture-smjer arhitektura iz Bara, kao zaposlenog, gdje je u čl. 1 i 2. Ugovora, imenovani zasnovao radni odnos u navedeno privredno društvo na neodređeno vrijeme, na radno mjesto: Izvršni direktor, počev od 01.01.2015. godine; Izvod iz Centralnog Registra Privrednih subjekata Poreske uprave za imenovano privredno društvo, Registarski broj: 50711837 sa šifrom pretežne djelatnosti: 7111:Arhitektonska djelatnost.

Ministarstvo održivog razvoja i turizma, razmotrilo je podnijeti zahtjev pa je odlučilo kao u dispozitivu ovog rješenja, a ovo sa sledećih razloga:

Naime, članom 122 stav 1 Zakona o planiranju prostora i izgradnji objekata (»Službeni list Crne Gore » br. 64/17), propisano je da privredno društvo koje izrađuje tehničku dokumentaciju ( projektant), odnosno privredno društvo koje gradi objekat (izvođač radova), dužno je da za obavljanje djelatnosti izrade tehničke dokumentacije dijela tehničke dokumentacije, odnosno građenje ili izvođenje pojedinih radova ovlašćeni inženjer može da bude fizičko lice koje obavlja poslove izrade tehničke dokumentacije



odnosno građenje ili izvođenje pojedinih vrsta radova na građenju objekta, ima najmanje jednog zaposlenog ovlašćenog inženjera po vrsti projekta, koji izrađuje i to: arhitektonski, građevinski, elektrotehnički i mašinski projekat, odnosno vrsti radova koje izvodi na osnovu tih projekata. Stavom 2 istog člana Zakona, propisano je da obavljanje pojedinih poslova iz stava 1 ovog člana, projektant, odnosno izvođač radova može da obezbijedi na osnovu zaključenog ugovora sa drugim privrednim društvom koje ima zaposlenog ovlašćenog inženjera za određenu vrstu projekta, odnosno radova.

Članom 3 stav 1 tačka 3 Pravilnika o načinu i postupku izdavanja, mirovanja licence i načinu vođenja registara licenci („ Službeni list Crne Gore „ br. 79/17), utvrđene su vrste licenci, a između ostalih i licenca projektanta i izvođača radova, koja se izdaje privrednom društvu za obavljanje djelatnosti izrade tehničke dokumentacije i građenje objekta.

Članom 5 stav 1 tač. 1-2. Pravilnika, utvrđeno je da se u postupku izdavanja licence projektanta, odnosno izvođača radova, provjerava: 1) da li podnosilac zahtjeva u radnom odnosu ima zaposlenog ovlašćenog inženjera i licencu ovlašćenog inženjera.


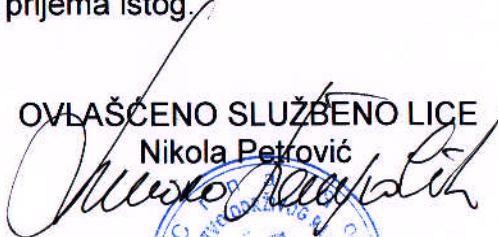
Članom 137 stav 2 Zakona, propisano je da se licenca za privredno društvo, izdaje se na pet godina.

Rješavajući po predmetnom zahtjevu, a na osnovu uvida u dostavljene dokaze, ovo ministarstvo nalazi, da su se u konkretnoj pravnoj stvari stekli uslovi za primjenu čl. 122 stav 1 i 135 stav 2 Zakona o planiranju prostora i izgradnji objekata, a u vezi čl 3 stav 1 tač. 1 i čl. 4 Pravilnika o načinu i postupku izdavanja, mirovanja licence i načinu vođenja registara licenci.

Saglasno izloženom, riješeno je kao u dispozitivu ovog rješenja.

**PRAVNA POUKA:** Protiv ovog rješenja može se pokrenuti upravni spor tužbom kod Upravnog suda Crne Gore u roku od 20 dana od dana prijema istog.

OVLAŠĆENO SLUŽBENO LICE  
Nikola Petrović



# LICENCE OVLAŠĆENIH INŽENJERA





CRNA GORA

MINISTARSTVO ODRŽIVOG RAZVOJA  
I TURIZMA

Direktorat za inspekcijske poslove  
i licenciranje  
Direkcija za licence  
Broj: UPI 107/7-3547/2  
Podgorica, 28.09.2018.godine

BORIS VUKADIN

BAR  
Bulevar Revolucije, C-6

U prilogu dopisa dostavljamo vam rješenje, broj i datum gornji.

OVLAŠĆENO SLUŽBENO LICE

Nataša Pavicević



Dostavljeno:

- Naslovu:
- a/a

MINISTARSTVO ODRŽIVOG RAZVOJA I TURIZMA  
DIREKTORAT ZA INSPEKCIJSKI NADZOR  
I LICENCIRANJE  
Direkcija za licenciranje  
Broj: UPI 107/7-3547/2  
Podgorica: 27.09.2018. godine

Ministarstvo održivog razvoja i turizma, rješavajući po zahtjevu BORIS VUKADINA diplomiranog inženjera arhitekture – smjer arhitektura iz Bara, za izdavanje licence za ovlašćenog inženjera, na osnovu člana 135 st. 1 i 2 Zakona o planiranju prostora i izgradnji objekata ("Službeni list Crne Gore " br. 64/17) i člana 46 stav 1 Zakona o upravnom postupku ("Službeni list Crne Gore " br. 56/14, 20/15, 40/16 i 37/17), donosi

### R J E Š E N J E

1. IZDAJE SE BORISU VUKADINU diplomiranom inženjeru arhitekture – smjer arhitektura iz Bara, LICENCA ovlašćenog inženjera za obavljanje djelatnosti izrade tehničke dokumentacije i građenje objekta.
2. Ova Licenca se izdaje na neodređeno vrijeme.

### O b r a z l o ž e n j e

Aktom, br.UPI 107/7-3547/1 od 27.08.2018.godine, BORIS VUKADIN diplomirani inženjer arhitekture – smjer arhitektura iz Bara, obratio se ovom ministarstvu zahtjevom za izdavanje licence ovlašćenog inženjera za obavljanje djelatnosti izrade tehničke dokumentacije i građenje objekta.

Uz zahtjev imenovani je ovom ministarstvu dostavio sledeće dokaze:

- Diploma – o stečenom visokom obrazovanju na Fakultetu tehničkih nauka – Univerziteta u Prištini - diplomirani inženjer arhitekture – smjer arhitektura, br.422 od 22.03.2006.godine;
- Ovjerena fotokopija radne knjižice;
- Ovjerena fotokopija dozvole za privremeni boravak i rad u Crnoj Gori;
- Rješenje Ministarstva za ekonomski razvoj, br.10-3157/1 od 04.05.2009.godine, kojim se Borisu Vukadinu, dipl.inženjeru arhitekture, izdaje licenca odgovornog planera;
- Rješenje Ministarstva za ekonomski razvoj, br.03-2138/4 od 27.03.2009.godine, kojim se Borisu vukadinu, dipl.inženjeru arhitekture, izdaje licenca kojom se utvrđuje ispunjenost uslova za izvođenje građevinskih i građevinsko – zanatskih radova na arhitektonskim objektima;
- Rješenje Ministarstva za ekonomski razvoj, br.03-2138/3 od 27.03.2009.godine, kojim se Borisu vukadinu, dipl.inženjeru arhitekture, izdaje licenca kojom se utvrđuje ispunjenost uslova za izradu arhitektonskih projekata za arhitektonske



objekte, projekata instalacija vodovoda i kanalizacije, projekata enterijera i projekata uređenja slobodnih prostora;

- Rješenje Inženjerske komore Crne Gore, br.04-595 od 01.09.2005.godine, o ispunjenosti uslova za sticanje ovlaštenja za projektovanje;
- Uvjerenje Ministarstva pravde od 28.09.2018.godine, kojim se potvrđuje da u kaznenoj evidenciji ne postoje podaci o osuđivanosti za imenovanog.

Ministarstvo održivog razvoja i turizma, razmotrilo je podnijeti zahtjev pa je odlučilo kao u dispozitivu ovog rješenja, a ovo sa sledećih razloga:

Naime, članom 123 stav 1 Zakona o planiranju prostora i izgradnji objekata («Službeni list Crne Gore » br. 64/17), propisano je da ovlašćeni inženjer može da bude fizičko lice koje obavlja poslove izrade tehničke dokumentacije odnosno građenje objekta, odgovarajuće struke, sa visokim obrazovanjem, odnosno najmanje kvalifikacijom VII1 podnivoa okvira kvalifikacije i najmanje tri godine radnog iskustva na stručnim poslovima izrade tehničke dokumentacije i građenja objekta.

Članom 3 stav 1 tačka 1 Pravilnika o načinu i postupku izdavanja, mirovanja licence i načinu vođenja registara licenci („ službeni list Crne Gore „ br. 79/17), utvrđene su vrste licenci, a između ostalih i licenca ovlašćenog inženjera koja se izdaje fizičkom, licu za obavljanje djelatnosti izrade tehničke dokumentacije i građenje objekta.

Članom 4 stav 1 tač. 1-4. Pravilnika, utvrđeno je da se u postupku izdavanja licence ovlašćenog inženjera, provjerava:

- 1) identitet podnosioca zahtjeva;
- 2) da li podnosilac zahtjeva posjeduje visoko obrazovanje, odnosno najmanje kvalifikacije VII1 podnivoa okvira kvalifikacija, odnosno da li je izvršeno priznavanje inostrane obrazovne isprave najmanje kvalifikacije VII1 podnivoa okvira kvalifikacija;
- 3) da li podnosilac zahtjeva ima najmanje tri godine radnog iskustva na stručnim poslovima izrade tehničke dokumentacije i građenju objekta sa visokim obrazovanjem, odnosno najmanje kvalifikacije VII1 podnivoa okvira kvalifikacije i
- 4) da li je podnosilac zahtjeva osuđivan za krivično djelo za koje se gonjenje preuzima po službenoj dužnosti.

Stavom 3 istog člana Pravilnika, utvrđeno je da se radno iskustvo u smislu stava 1 tačka 3 ovog člana, smatra radno iskustvo u svojstvu saradnika na izradi tehničke dokumentacije na građenju objekta, odnosno izvođenja pojedinih radova na građenju objekta. Stavom 4 istog člana Pravilnika, utvrđeno je da se izuzetno od stava 3 ovog člana, fizičkom licu koje posjeduje licencu za izradu tehničke dokumentacije i građenje objekata, izdatu po propisima koji su važili do donošenja ovog propisa, radno iskustvo može dokazati na osnovu uvida u dokumentaciju koja je bila osnov za njeno izdavanje. Članom 137 stav 1 Zakona, propisano je da se licenca za fizičko lice izdaje na neodređeno vrijeme.

Rešavajući po predmetnom zahtjevu, a na osnovu uvida u dostavljene dokaze, ovo ministarstvo nalazi, da su se u konkretnoj pravnoj stvari stekli uslovi za primjenu čl. 123 stav 1 i 135 stav 2 Zakona o planiranju prostora i izgradnji objekata, a u vezi čl 3 stav 1

tač. 1 i čl. 4 Pravilnika o načinu i postupku izdavanja, mirovanja licence i načinu vođenja registara licenci.

Saglasno izloženom, riješeno je kao u dispozitivu ovog rješenja.

PRAVNA POUKA: Protiv ovog rješenja može se pokrenuti upravni spor tužbom kod Upravnog suda Crne u roku od 20 dana od dana prijema istog.

OVLAŠĆENO SLUŽBENO LICE  
Nataša Pavićević



# **POLISE ZA OSIGURANJE OD ODGOVORNOSTI**





Filijala/O.J.: 011  
 Šifra zastupnika: 539  
 Kanal Prodaje: DIREKT



Broj Polise: ODG000701  
 Novo/Obnova: 0582247  
 Veza sa Polisom:



**POLISA OSIGURANJA ODGOVORNOSTI**

**BRJ POLISE: ODG000701**

Ugovarač: **B4 PROJEKT DOO, BAR, BAR, JMBG/PIB: 03018962**

Osiguranik: **B4 PROJEKT DOO, BAR, BAR, JMBG/PIB: 03018962**

TRAJANJE OSIGURANJA: Polisa važi od **25.10.2019 u 08:00** do **25.10.2020. 08:00**

USLOVI OSIGURANJA: Ovo osiguranje je zaključeno shodno ZOO i sledećim uslovima: Opšti uslovi za osiguranje projektantske odgovornosti (US-odp/99-06-cg)

NAČIN OSIGURANJA: Osigurava se na sume osiguranja koje je odredio ugovarač osiguranja

Osigurava se:	Suma Osiguranja €	Premija €
Šifra: 13110ODP		
<b>1. Opasnost: Projektantska odgovornost</b>		
1.1. (P.O.- Odgovornost za fizička oštećenja i uništenja po uslovima US-odp (član 1. stav 1.)): Osiguranjem su pokriveni odštetni zahtjevi (zahtjevi za naknadu štete), ispostavljeni osiguraniku za štete nastale usled greške u tržničko računskim i statičkim osnovama, te izračunavanjima, kalkulacijama, konstrukciji i tehničkoj izradi projektne dokumentacije, ukoliko greška, za vrijeme pokriva osiguranja, ima za posledicu oštećenje ili uništenje osiguranog objekta, (takozvana fizička oštećenja), koji se izvodi odnosno izgrađuje/montira po projektu osiguranika. Po ovim uslovima se pod objektima smatraju kako građevinski objektu tako i mašinska, električna i druga oprema. Predviđena vrijednost svih projektnih radova u narednoj godini iznosi 10.000 €. Isključeno je osiguravajuće pokriće koje se odnosi na greške proizašle iz tehničkog nadzora ili konsaltinga. Isključeno je pokriće za greške, odnosno troškove, koje nemaju za posledicu fizičko oštećenje. Uključeno je pokriće tokom garancije na 1 godinu. Učešće u šteti 10% min 300 €. Godišnji agregat je jednostruki..	100.000,00€	
A Minimalna premija 1 (140%)		140,00€
B Doplatak za uvećanu sumu osiguranja (120%)		168,00€
C Osiguranik kod svake štete učestvuje sa 10% od priznate štete a min 300 EUR (0%)		
D Godišnji agregat jednostruki (20%)		-61,60€
E Popust za period garancije od jedne godine (5%)		-12,32€

Godišnji agregat je jednostruki, 100.000,00 €. Upitnik je sastavni dio polise.

BRUTO PREMIJA: 234.08€  
 POREZ NA PREMIJU: 21.07€  
 UKUPNA PREMIJA ZA NAPLATU: 255.15€

**UGOVORENI NAČIN I DINAMIKA PLAĆANJA PREMIJE OSIGURANJA:**

Način plaćanja prve uplate POPRFAK

1.	25.10.2019	255.15
----	------------	--------

Molimo vas da naznačeni iznos u ugovorenom roku uplatite na naš žiro račun: 510-8173-62 CKB; 550-3596-62 SGM; 530-1357-16 NLB; 535-4815-87 PB; 565-203-60 LB

sa pozivom na broj: **R\_ODG000701**

Pravo na naknadu štete po ovoj polisi počinje od dana i časa koji je na polisi označen kao početak osiguranja ukoliko je do tada plaćena premija, a inače po isteku 24 časa dana kada je premija plaćena (čl. 1010 st. 1 Zakona o obl. odnosima (SLRGC br. 47/08)) Ukoliko se premija ne plaća u dogovorenim rokovima primjenjuje se Zakon o obligacionim odnosima.

Ako nije obračunata premija za proširene osiguravajućeg pokriva ili za povećanu opasnost, osiguranik ima osiguravajuće pokriće samo za dio odštete odnosno naknade iz osiguranja, u srazmjeri između premije koja je obračunata i premije koja je trebala biti obračunata.

U skladu sa Zakonom o zaštiti podataka o ličnosti ugovarač osiguranja daje izričitu saglasnost osiguravaču da koristi i obrađuje lične podatke iz ugovora o osiguranju, kao i saglasnost da navedene podatke može prenositi na druga pravna lica u zemlji i inostanstvu, a čije učešće je neophodno za ispunjavanje obaveza iz ugovora o osiguranju. Ugovarač osiguranja daje saglasnost da se lični podaci koriste za vrijeme trajanja osiguranja u svrhu zbog koje su lični podaci iz ugovora o osiguranju. Ovu saglasnost ugovarač osiguranja daje i za posebne kategorije ličnih podataka, a u slučaju da je obrada takvih podataka potrebna za ispunjavanje obaveza iz ugovora o osiguranju. Ugovarač osiguranja daje saglasnost da se lični podaci koriste i u marketinške svrhe (slanje ponuda i promotivnih materijala osiguravača), s tim da se ova saglasnost može opozvati pisanim obavještenjem upućenim na adresu ugovarača. Osiguravač se obavezuje da će sve lične podatke obrađivati i čuvati u skladu sa zakonom. Sa sadržinom ove odredbe, upoznata su i saglasna, i sva lica sa čijim ličnim podacima je ugovarač osiguranja upoznao osiguravača prilikom zaključivanja ugovora, a što ugovarač osiguranja potvrđuje potpisom ugovora o osiguranju.

PLAMENAC PETAR

U Baru, 25.10.2019

Osiguravač

Ugovarač osiguranja

Osiguravač zadržava pravo da u roku od 30 dana od dana izdavanja polise, ispravi računске ili neke druge greške učinjene od strane zastupnika. Uslovi osiguranja koji prate ovu polisu (osim ZOO) su ugovaraču uručeni i čine sastavni dio ove polise, što potvrđuje svojim potpisom ugovarač osiguranja.

## **PROJEKTI ZADATAK**

## **URBANISTIČKO-TEHNIČKI USLOVI**







## TEHNIČKI OPIS




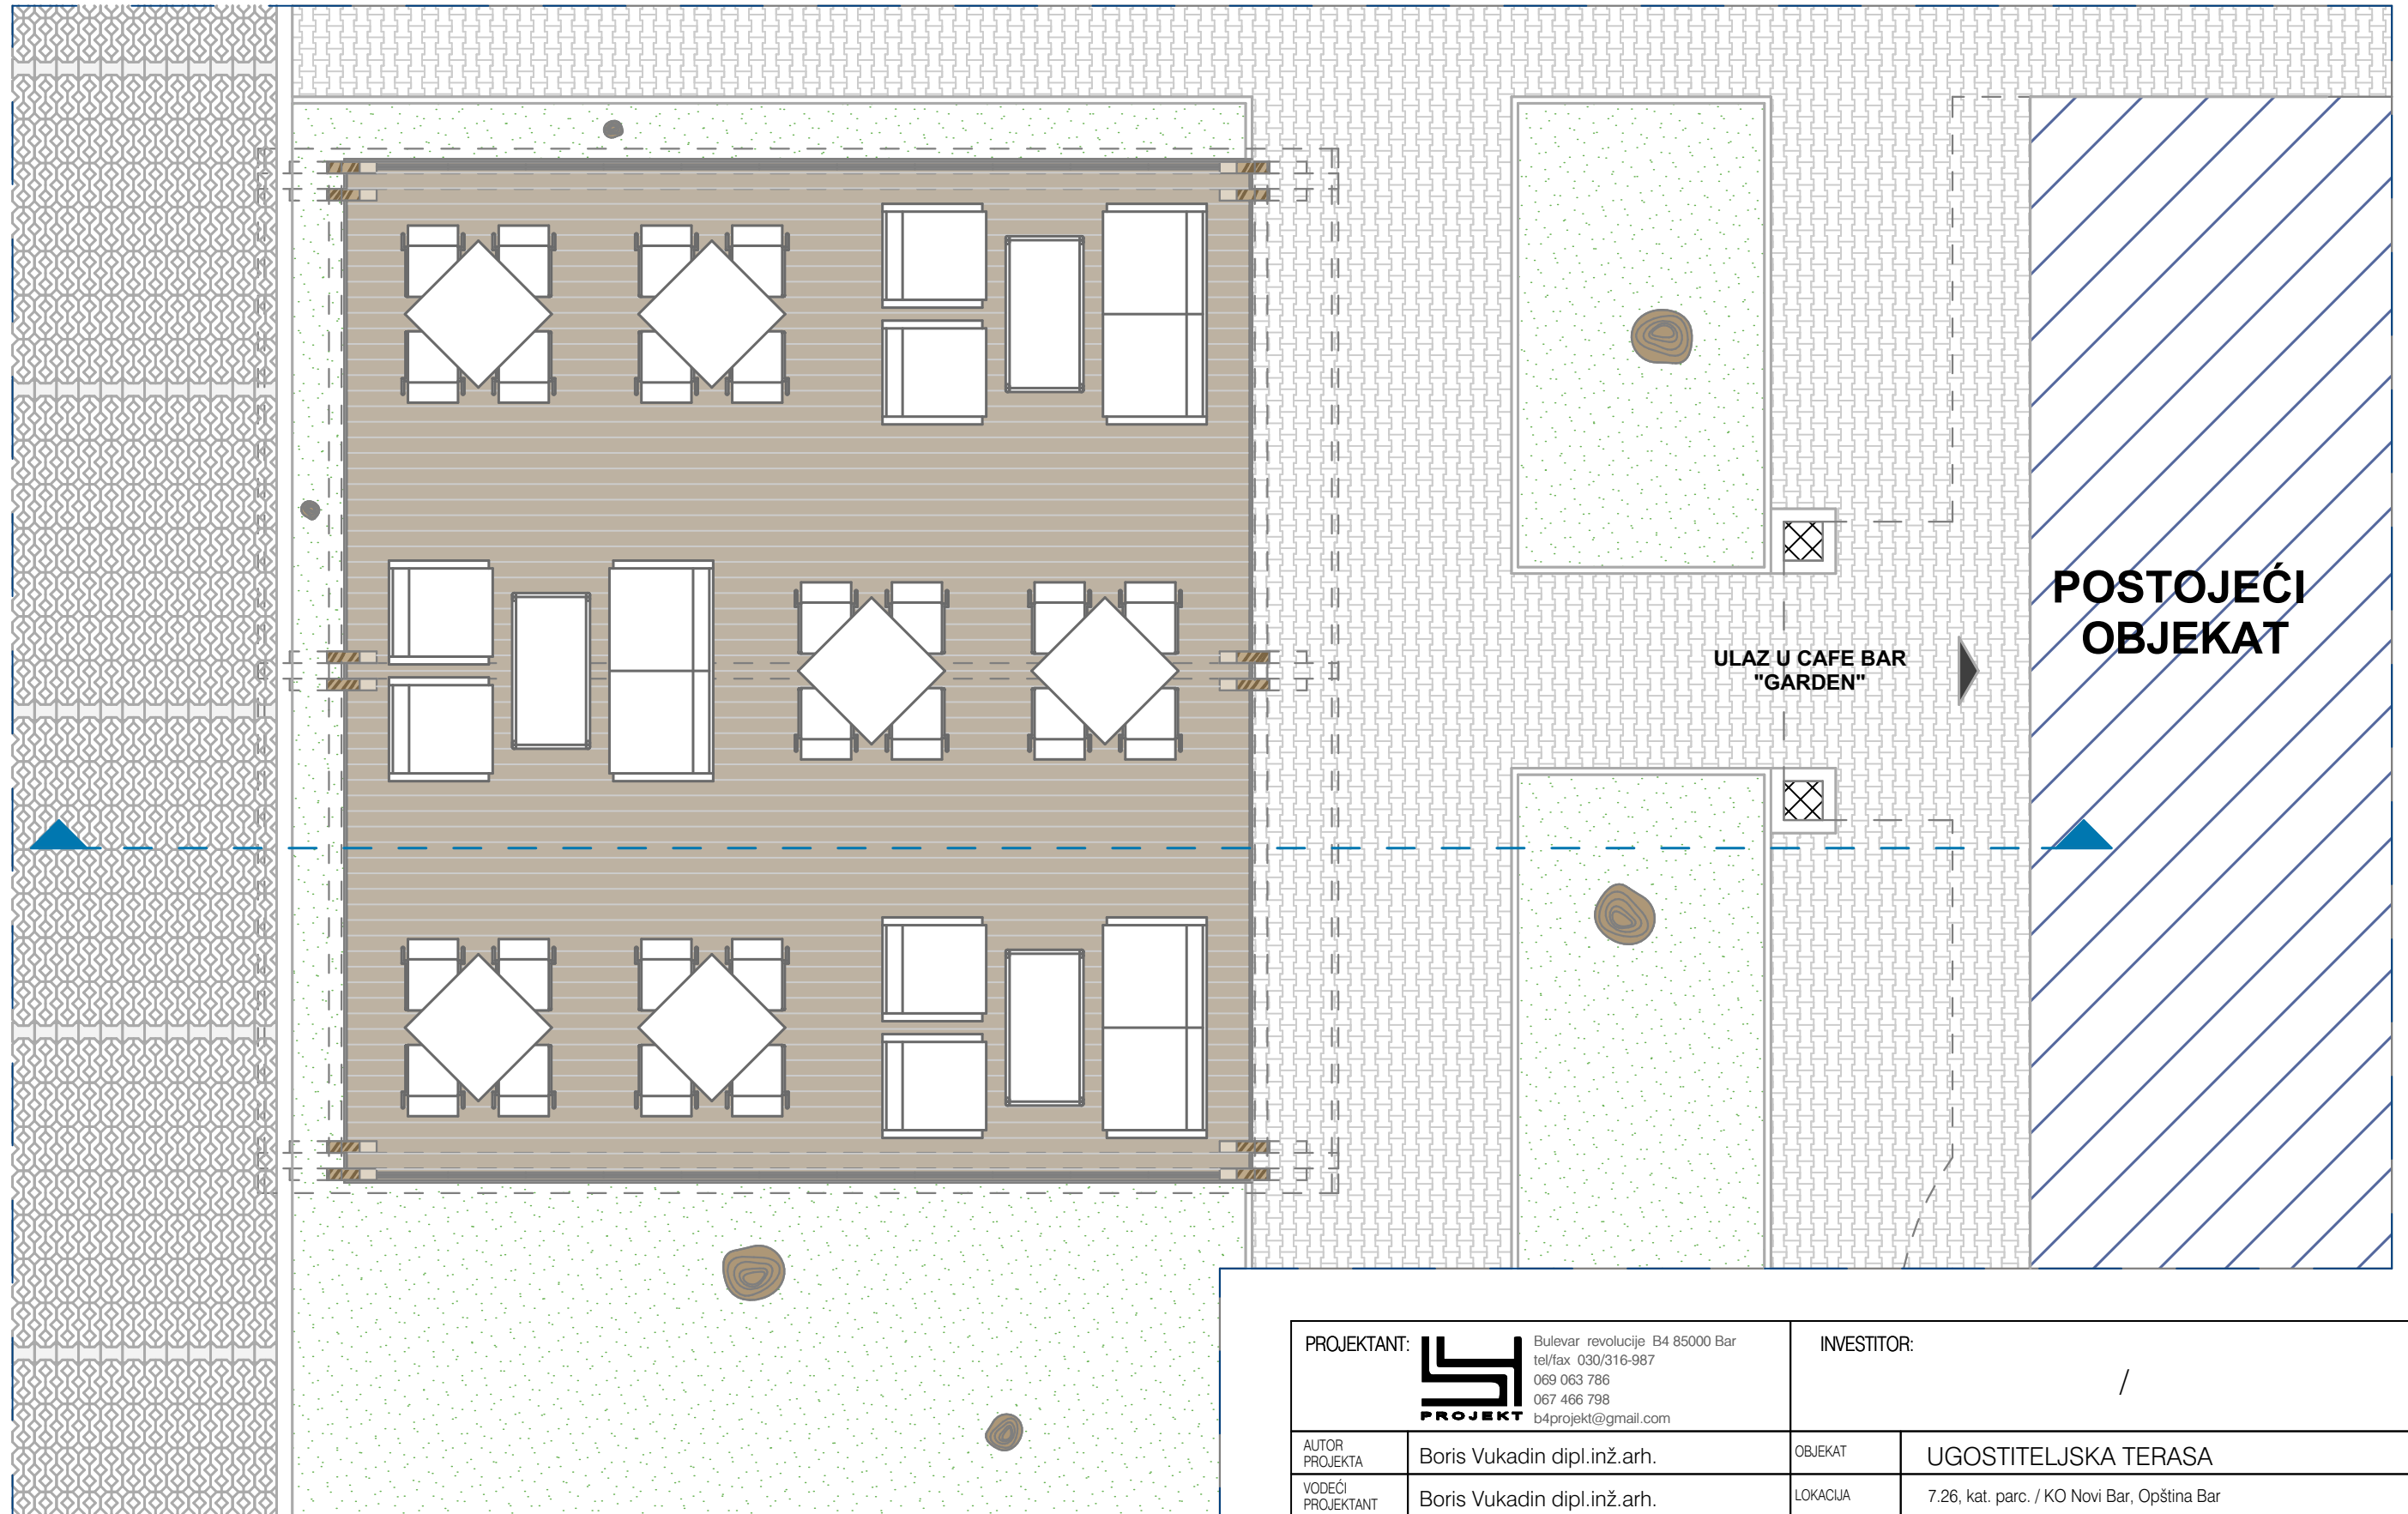
## GRAFIČKA DOKUMENTACIJA

# SITUACIJA

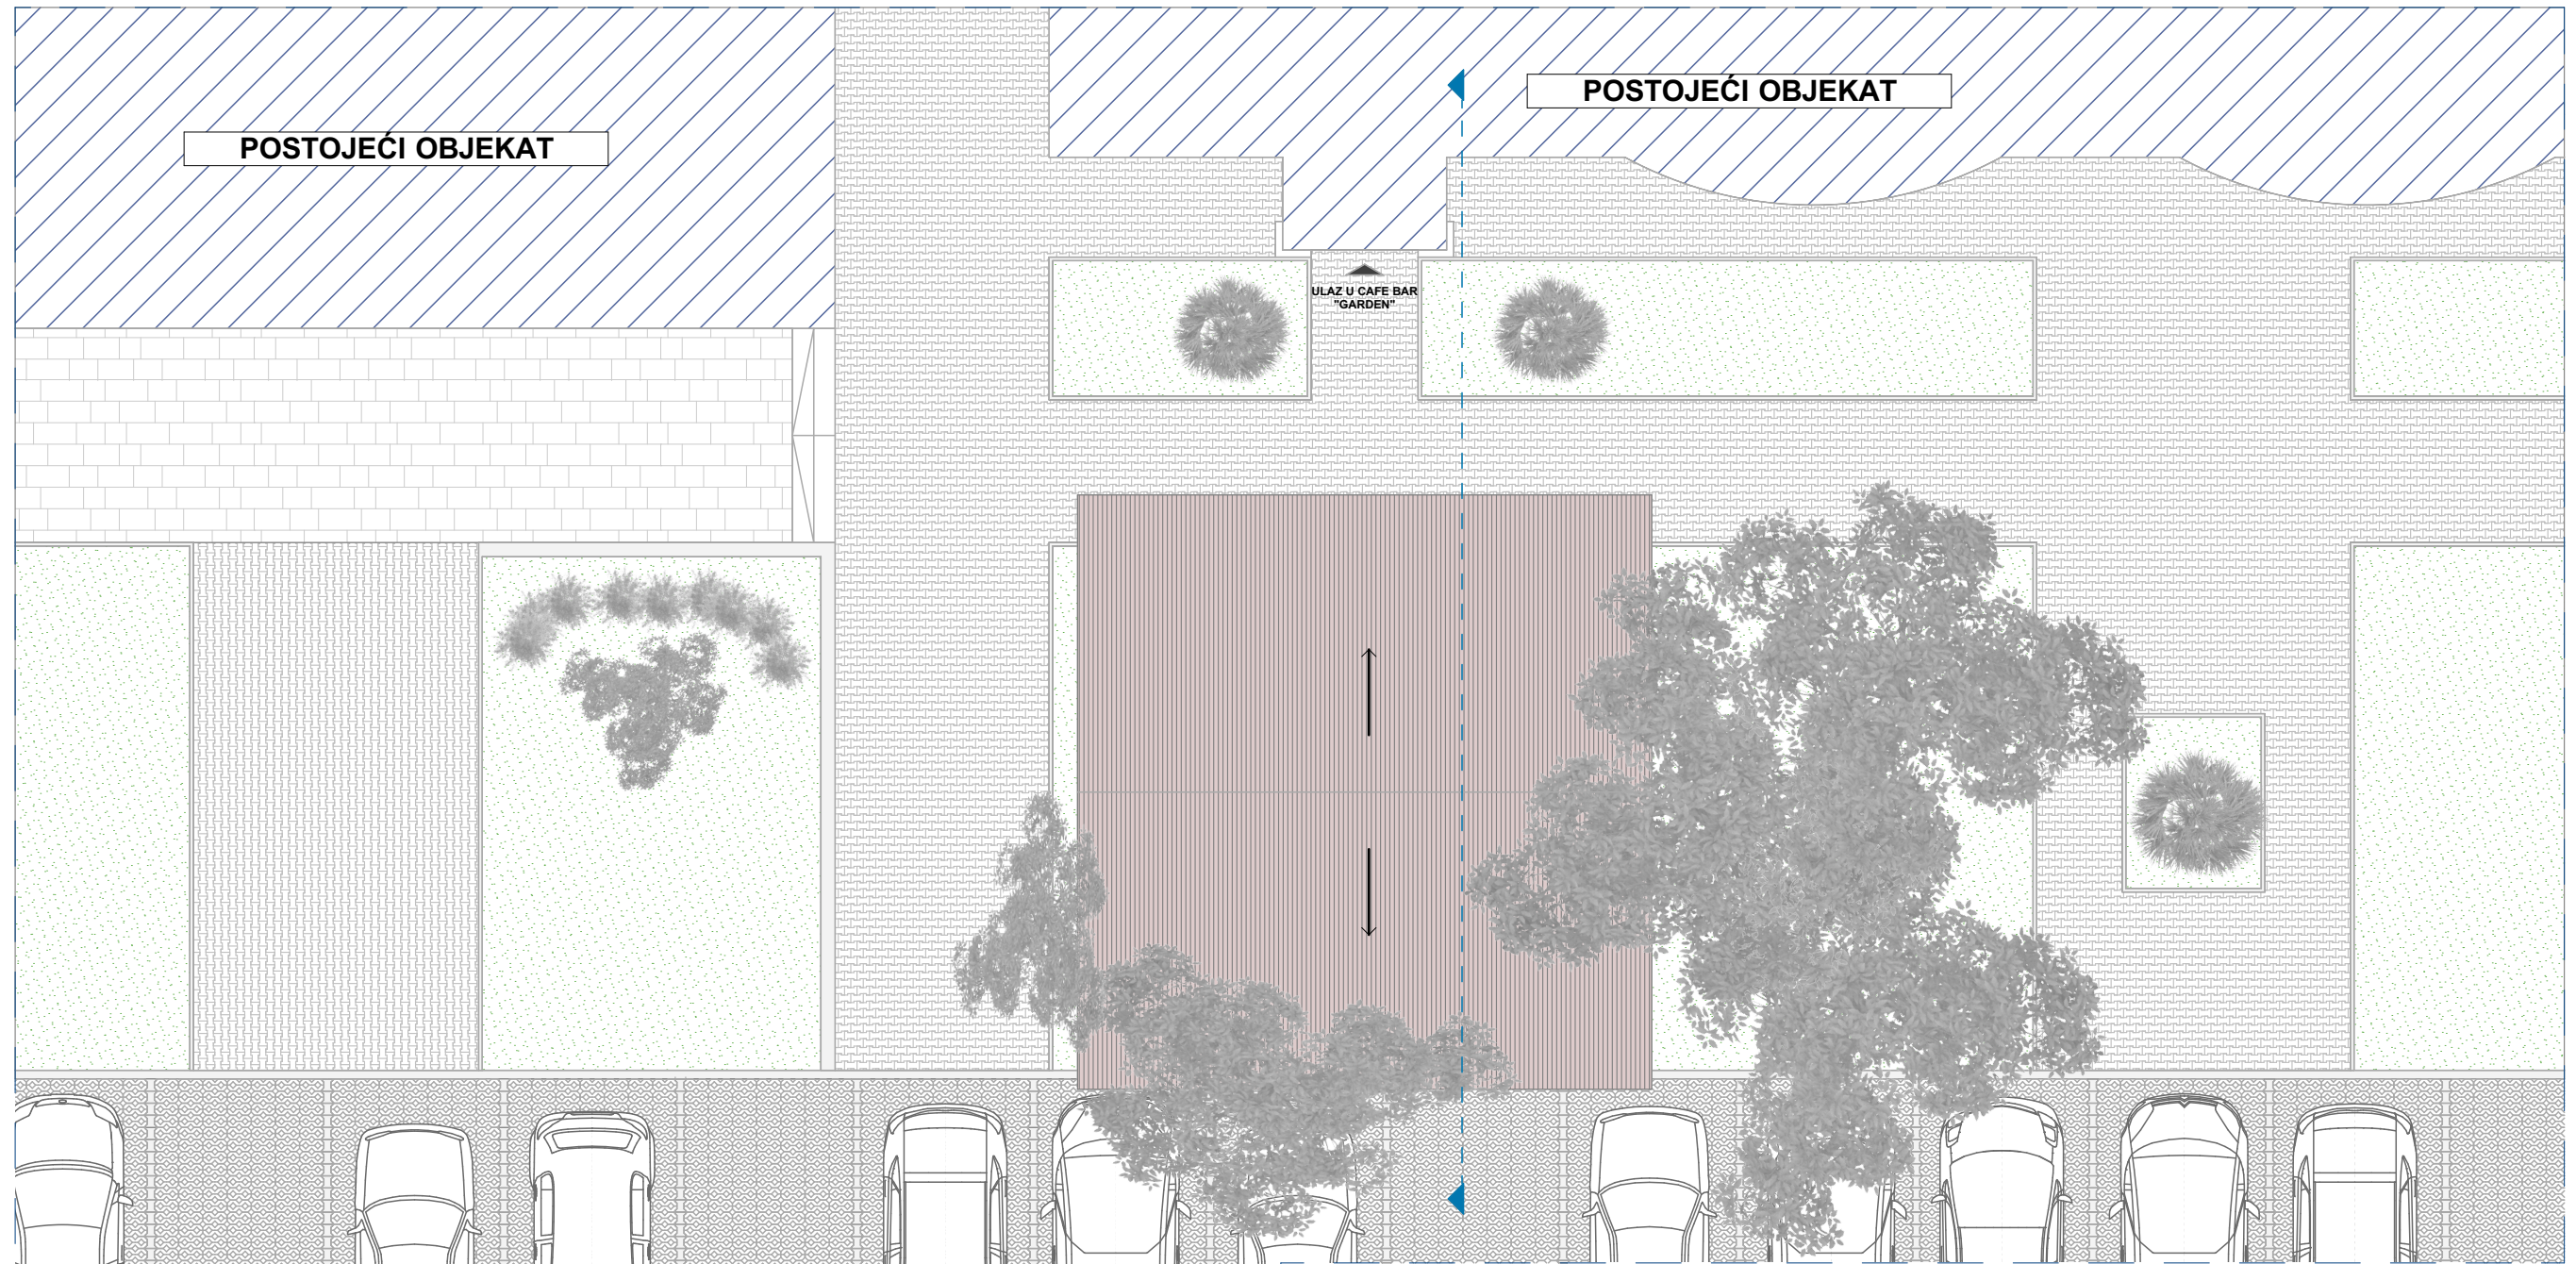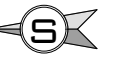

Ul. Dinastije Balšić

<b>PROJEKTANT:</b>  Bulevar revolucije B4 85000 Bar tel/fax 030/316-987 069 063 786 067 466 798 b4projekt@gmail.com		<b>INVESTITOR:</b> /		
AUTOR PROJEKTA	Boris Vukadin dipl.inž.arh.	OBJEKAT	UGOSTITELJSKA TERASA	
VODEĆI PROJEKTANT	Boris Vukadin dipl.inž.arh.	LOKACIJA	8.8, kat. parc. 3186/2 KO Dobre Vode, Opština Bar	
ODGOVORNI PROJEKTANT	Boris Vukadin dipl.inž.arh.	VRSTA TEHNIČKE DOKUMENTACIJE	IDEJNO RJEŠENJE	RAZMJERA 1:100
SARADNICI	Mirko Nikotić, BSc inž. politehnike	FAZA	ARHITEKTURA	BR. PRILOGA 01
		PRILOG	SITUACIJA	BR. STRANE 01
DATUM IZRADE		DATUM REVIZIJE I M.P.		
decembar 2019.	M.P.			




**POSTOJEĆI  
OBJEKAT**

**ULAZ U CAFE BAR  
"GARDEN"**


# OSNOVA OBJEKTA



<b>PROJEKTANT:</b>  Bulevar revolucije B4 85000 Bar tel/fax 030/316-987 069 063 786 067 466 798 b4projekt@gmail.com		<b>INVESTITOR:</b> /		
AUTOR PROJEKTA	Boris Vukadin dipl.inž.arh.	OBJEKAT	UGOSTITELJSKA TERASA	
VODEĆI PROJEKTANT	Boris Vukadin dipl.inž.arh.	LOKACIJA	7.26, kat. parc. / KO Novi Bar, Opština Bar	
ODGOVORNI PROJEKTANT	Boris Vukadin dipl.inž.arh.	VRSTA TEHNIČKE DOKUMENTACIJE	IDEJNO RJEŠENJE	RAZMJERA 1:50
SARADNICI	Mirko Nikotić, BSc inž. politehnike	FAZA	ARHITEKTURA	BR.PRILOGA 02
		PRILOG	OSNOVA OBJEKTA	BR.STRANE 02
DATUM IZRADE		DATUM REVIZIJE I M.P.		
decembar 2019.	M.P.			





<b>PROJEKTANT:</b>  Bulevar revolucije B4 85000 Bar tel/fax 030/316-987 069 063 786 067 466 798 b4projekt@gmail.com		<b>INVESTITOR:</b> /		
AUTOR PROJEKTA	Boris Vukadin dipl.inž.arh.	OBJEKAT	UGOSTITELJSKA TERASA	
VODEĆI PROJEKTANT	Boris Vukadin dipl.inž.arh.	LOKACIJA	7.26, kat. parc. / KO Novi Bar, Opština Bar	
ODGOVORNI PROJEKTANT	Boris Vukadin dipl.inž.arh.	VRSTA TEHNIČKE DOKUMENTACIJE	IDEJNO RJEŠENJE	RAZMJERA 1:50
SARADNICI	Mirko Nikotić, BSc inž. politehnike	FAZA	ARHITEKTURA	BR. PRILOGA 03
		PRILOG	PRESJEK	BR. STRANE 03
DATUM IZRADE		DATUM REVIZIJE I M.P.		
decembar 2019.	M.P.			



## 3D PRIKAZ













## AMBIJENTALNI PRIKAZ



