


SITUACIJA

R 1:200

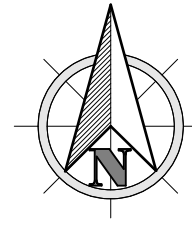

LEGENDA POVRŠINA

	VISOKO RASTINJE
	NISKO RASTINJE
	TRAVNATE POVRŠINE
	DRVENI POD - pod zatvorene bašte
	TROTOAR - staze
	GRANICA KATASTRASKE PARCELE
	OBJEKAT - ZATVORENA BAŠTA


ZATVORENA BAŠTA
P = 18.00 m²

LEGENDA

- GRANICA ZAHVATA
- GRANICA PPPN MD
- BROJ I GRANICA KATASTRASKE PARCELE
- GRANICA URBANISTIČKE PARCELE
- BROJ URBANISTIČKE PARCELE
- GRANICA BLOKA
- BROJ BLOKA

NAMJENA POVRŠINA

- HOTEL
- MJEŠOVITA NAMJENA
- SPORT I REKREACIJA
- POVRŠINE ZA PEJZAŽNO UREĐENJE JAVNE NAMJENE
- ZAŠRTITNE ŠUME
- OBJEKTI KOMUNALNE INFRASTRUKTURE

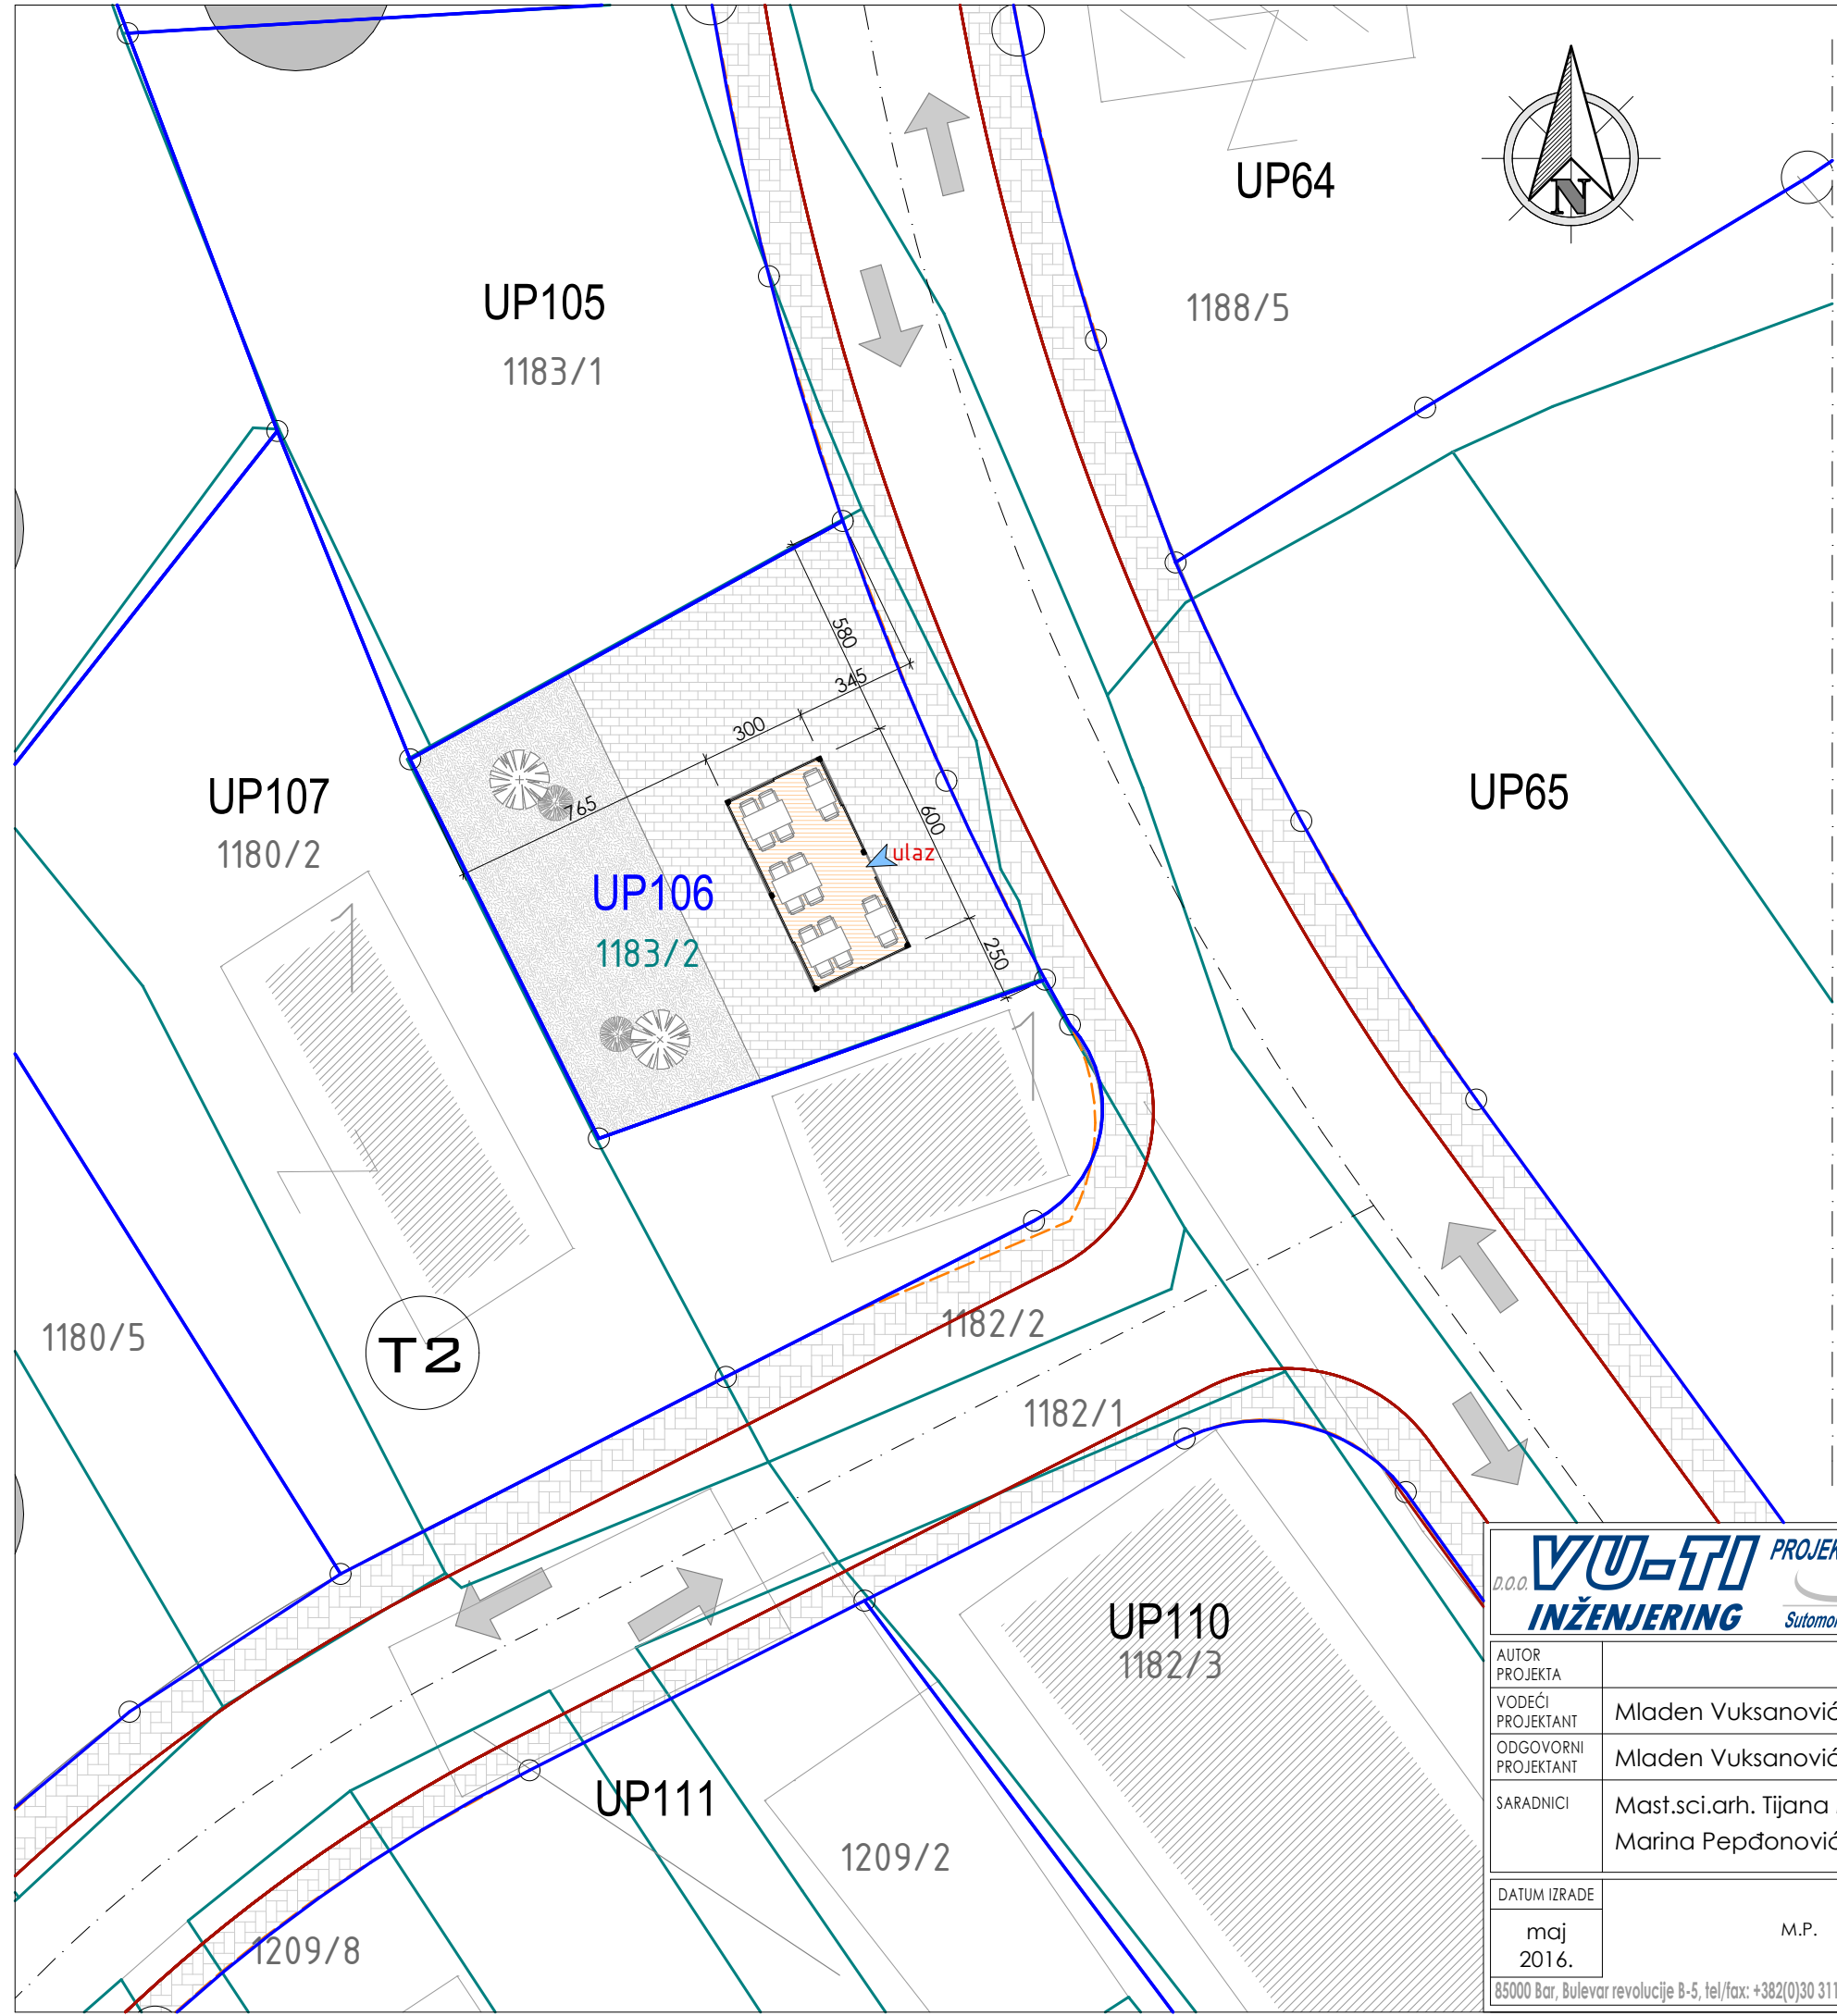

VU-TI PROJEKTANTSKI BIRO
INŽENJERING Sutomore - BAR

INVESTITOR:		D.O.O. "PALMA TOURS" BAR	
OBJEKAT	PRIVREMENI OBJEKAT - ZATVORENA BAŠTA		
LOKACIJA	Kat.parcela 1183/2 KO Mišići, UP 106, DUP "Čanj II", Bar		
VRSTA TEHNIČKE DOKUMENTACIJE	IDEJNI PROJEKAT	RAZMJERA	1:200
DIO TEHNIČKE DOKUMENTACIJE	ARHITEKTURA	BR.PRILOGA	01
PRILOG	SITUACIJA		BR.STRANE
DATUM IZRADE	M.P.		
maj 2016.			
85000 Bar, Bulevar revolucije B-5, tel/fax: +382(0)30 311 705, e-mail:vu-ti@com.me			