


IZGLED SJEVER - JUG

IZGLED ISTOK - ZAPAD

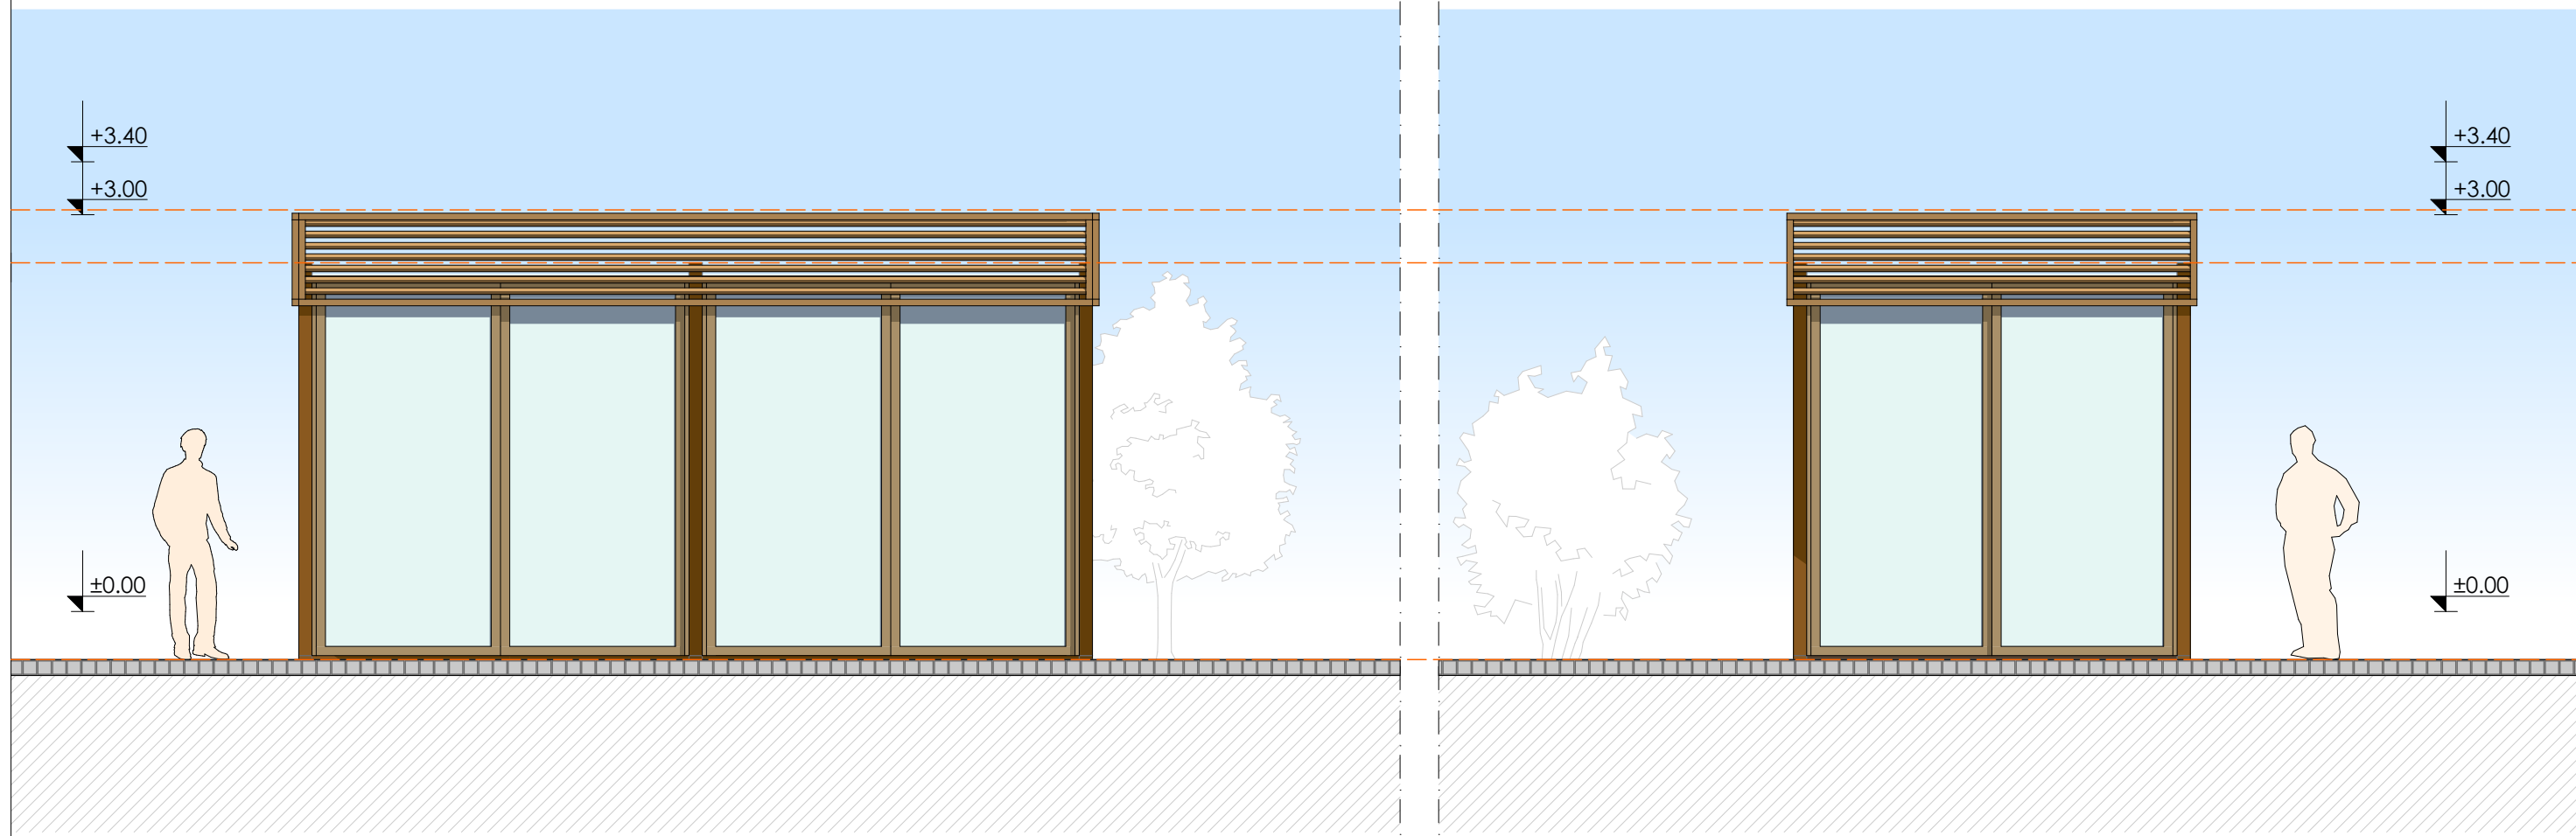

D.O.O. VU-TI INŽENJERING PROJEKTANSKI BIRO <i>Sutomore - BAR</i>		INVESTITOR: D.O.O. "PALMA TOURS" BAR	
AUTOR PROJEKTA		OBJEKAT	PRIVREMENI OBJEKAT - ZATVORENA BAŠTA
VODEĆI PROJEKTANT	Mladen Vuksanović spec.sci.arh.	LOKACIJA	Kat.parcela 1183/2 KO Mišići, UP 106, DUP "Čanj II", Bar
ODGOVORNI PROJEKTANT	Mladen Vuksanović spec.sci.arh.	VRSTA TEHNIČKE DOKUMENTACIJE	IDEJNI PROJEKAT
SARADNICI	Mast.sci.arh. Tijana Matović Marina Pepdonović spec.sci.arh.		RAZMJERA 1:50
			BR.PRILOGA 04
		PRILOG	IZGLEDI
			BR.STRANE
DATUM IZRADE		DATUM REVIZIJE I M.P.	
maj 2016.	M.P.		
85000 Bar, Bulevar revolucije B-5, tel/fax: +382(0)30 311 705, e-mail:vu-ti@com.me			