

OBRAZAC 1

elektronski potpis projektanta	elektronski potpis revidenta
--------------------------------	------------------------------

INVESTITOR¹ **Vdovenko Mihail Irina**

OBJEKAT² **Privremeni objekat za trgovinu i usluge P**

LOKACIJA³ **Lokacija označena brojem 30.7b u Opštini Bar
k.p. 2382/6 KO Polje, Opština Bar**

**VRSTA TEHNIČKE
DOKUMENTACIJE⁴** **IDEJNO RJEŠENJE**

PROJEKTANT⁵ **„NG DESIGN“ d.o.o. ul.Maršala Tita C-16, 85000 Bar**

ODGOVORNO LICE⁶ **Nedeljko Guja dipl. inž. građ.**

GLAVNI INŽENJER⁷ **Nataša Janković spec.sci.arh.
broj licence: UPI 107/7-3388/2**

¹ Naziv/ime investitora

² Naziv projektovanog objekta

³ Mjesto građenja, planski dokument, urbanistička parcela, katastarska parcela

⁴ Idejno rješenje, idejni projekat, glavni projekat odnosno projekat izvedenog objekta projekat (ako je u pitanju naslovna strana cjelokupne tehničke dokumentacije)

⁵ Naziv privrednog društva, pravnog lica odnosno preduzetnika koji je izradio tehničku dokumentaciju

⁶ Ime odgovornog lica u privrednom društvu, pravnom licu odnosno ime i prezime preduzetnika

⁷ Ime i prezime glavnog inženjera.

elektronski potpis projektanta	elektronski potpis revidenta
--------------------------------	------------------------------

INVESTITOR ¹	Vdovenko Mihail Irina
OBJEKAT ²	Privremeni objekat za trgovinu i usluge P
LOKACIJA ³	Lokacija označena brojem 30.7b u Opštini Bar k.p. 2382/6 KO Polje, Opština Bar
DIO TEHNIČKE DOKUMENTACIJE ⁴	ARHITEKTONSKI PROJEKAT
PROJEKTANT ⁵	„NG DESIGN“ d.o.o. ul.Maršala Tita C-16, 85000 Bar
ODGOVORNO LICE ⁶	Nedeljko Guja dipl. inž. građ.
GLAVNI INŽENJER ⁷	Nataša Janković spec.sci.arh. broj licence: UPI 107/7-3388/2
SARADNICI NA PROJEKTU ⁸	Aleksandra Minić mast.ing.arh. Marina Markolović spec.sci.arh.

¹ Naziv/ime investitora

² Naziv projektovanog objekta

³ Mjesto građenja, planski dokument, urbanistička parcela, katastarska parcela

⁴ Arhitektonski projekat, građevinski projekat, elektrotehnički projekat odnosno mašinski projekat (ako je u pitanju naslovna strana dijela tehnički dokumentacije)

⁵ Naziv privrednog društva, pravnog lica odnosno preduzetnika koji je izradio dio tehničke dokumentacije

⁶ Ime odgovornog lica u privrednom društvu, pravnom licu odnosno ime i prezime preduzetnika

⁷ Ime i prezime glavnog inženjera

⁸ Ime i prezime saradnika na izradi dijela tehnički dokumentacije

1.2.SADRŽAJ TEHNIČKE DOKUMENTACIJE:

1.OPŠTA DOKUMENTACIJA ZA OBJEKAT:

- 1.1. Naslovna strana-obrazac 1;
- 1.2. Sadržaj tehničke dokumentacije;
- 1.3 Ugovor između investitora i projektanta;
- 1.4. Izvod iz centralnog registra za privredno društvo za izradu tehničke dokumentacije;
- 1.5. Licenca privrednog društva, pravnog lica, odnosno preduzetnika za izradu tehničke dokumentacije;
- 1.6. Polisa osiguranja od profesionalne odgovornosti projektanta;
- 1.7. Licenca odgovornog inženjera;
- 1.8. Urbanističko-tehnički uslovi;

2. PROJEKTNI ZADATAK

3.TEKSTUALNA DOKUMENTACIJA

- 3.1. Tehnički opis objekta

4.GRAFIČKA DOKUMENTACIJA

- Šira situacija, R 1:250
 - Uža situacija, R 1:100
 - Osnova prizemlja, R 1:50
 - Osnova krovne ravni, R 1:50
 - Presjeci, R 1:50
 - Fasade, R 1:50
-
- 3D prikazi

1.3 Ugovor između investitora i projektanta

U G O V O R
O IZRADI IDEJNOG RJEŠENJA
ZA POSTAVLJANJE PRIVREMENOG OBJEKTA ZA TRGOVINU I USLUGE

ZAKLJUČEN IZMEDJU:

1. "NG DESIGN" d.o.o. Bar, (u daljem tekst Projektant) kojeg zastupa direktor Nedeljko Guja
- i
2. Vdovenko Mihail Irina, (u daljem tekstu naručio)

član 1.

Naručioći ustupaju, a Projektant prihvata da sačini **IDEJNO RJEŠENJE** za postavljanje privremenog objekta za trgovinu i usluge, spratnosti P (prizemlje).

član 2.

Vrijednost radova će se odrediti aneksom ovog ugovora a cijena će se računati po metru kvadratnom BGP objekta plus PDV.
Naručioći su dužni, da danom uplate avansa uvedu Projektanta u posao i tog dana ugovor postaje pravosnažan.

član 3.

Projektant se obavezuje, da radove iz člana 1 ovog Ugovora, završiprema projektnom zadatku, tehničkim propisima i važećim standardima u roku koji će odrediti dinamika rada i izmjene na projektu koje zahtjeva investitor. Ukoliko su dobijeni UTU od strane nadležnog Sekretarijata i predate projektantu sve potrebne podloge za izradu Idejnog rješenja.

član 4.

Odredbe ovog Ugovora mogu se mijenjati aneksom ovog Ugovora.

član 5.

Eventualne sporove, izmedju ugovornih strana, rješavati će zajednička komisija. Strana, koja je nezadovoljna rješenjem zajedničke komisije, može pokrenuti spor kod suda u Baru.

član 6.

Ovaj Ugovor je sačinjen u 4 (četiri) istovjetnih primjeraka, od kojih svaka strana dobija po dva primjerka za svoje potrebe.

PROJEKTANT:

"NG DESIGN" d.o.o. Bar
direktor: Nedeljko Guja



NARUČILAC:

Vdovenko Irina
Vdovenko Mihail Irina

1.4. Izvod iz centralnog registra za privredno društvo za izradu tehničke dokumentacije



CRNA GORA
MINISTARSTVO FINANSIJA CRNE GORE
PORESKA UPRAVA
CENTRALNI REGISTAR PRIVREDNIH SUBJEKATA
Broj: 5 - 0839259 / 001
U Podgorici, dana 12.06.2018.godine

Poreska uprava – Centralni registar privrednih subjekata u Podgorici, na osnovu člana 83 i 86 Zakona o privrednim društvima ("Sl.list RCG", br.6/02 i "Sl.list", br.17/07 ... 40/11), rješavajući po prijavi za registraciju osnivanja društva sa ograničenim odgovornošću DRUŠTVO SA OGRANIČENOM ODGOVORNOŠĆU ZA PROIZVODNJU, TRGOVINU I USLUGE "NG DESING", broj 266027 podnijetoj dana 11.06.2018. u 12:14:27, preko

Ime i prezime: SAŠA ČOBIĆ
JMBG ili br.pasoša: 0408977220016
Adresa: POPA DUKLIJANINA BR.6 BAR CRNA GORA
donosi

RJEŠENJE

Registruje se osnivanje DRUŠTVO SA OGRANIČENOM ODGOVORNOŠĆU ZA PROIZVODNJU, TRGOVINU I USLUGE "NG DESING" sa sljedećim podacima:

Skraćeni naziv:	NG DESING
Oblik organizovanja:	DRUŠTVO SA OGRANIČENOM ODGOVORNOŠĆU
Nastanak:	Osnivanjem
Registarski broj:	50839259
PIB:	03199282
Datum statuta:	07.06.2018.
Datum ugovora:	07.06.2018.
Adresa uprave - sjedište:	BULEVAR REVOLUVIJE BB BAR
Adresa za prijem službene pošte:	BULEVAR REVOLUVIJE BB BAR
Adresa glavnog mjesta poslovanja:	BULEVAR REVOLUVIJE BB BAR
Pretežna djelatnost:	7120 Tehnicko ispitivanje i analize
Kontakt:	Telefon: +38268291275, +38268169269
Podaci o osnovnom kapitalu:	Ukupni kapital: 1,00 Euro Novcani: 1,00 Euro Nenovcani: 0,00 Euro
Porijeklo kapitala:	Bez oznake porijekla kapitala
Obavljanje spoljno-trgovinskog poslovanja:	DA

Osnivač: JAKŠA ŠČEKIĆ
MB/JMBG/BR. PASOŠA/: 0812984270024 CRNA GORA
Adresa: PRČANJ BB KOTOR CRNA GORA
Udio: 100%

Izvršni direktor: NEDELJKO GUJA
JMBG/BR. PASOŠA: 010531923 SRBIJA
Adresa: MOLIJEROVA 001 NOVI SAD SRBIJA
Ovlašćenja u prometu: Neograničeno
Ovlašćen da djeluje: Pojedinačno

Obrazloženje

Podnosilac je dana 11.06.2018. u 12:14:27 podnio prijavu za registraciju osnivanja društva sa ograničenim odgovornošću NG DESING. Rješavajući po predmetnoj prijavi, obzirom da su ispunjeni Zakonom propisani uslovi, odlučeno je kao u dispozitivu rješenja.

Visina naplaćene naknade za registraciju propisana je članom 87 Zakona o privrednim društvima ("Sl.list RCG", br.6/02 i "Sl.list", br.17/07, 18/11).



Sam. savjetnik I
Slavica Bulatović
Slavica Bulatović

Pravna pouka:

Protiv ovog rješenja može se izjaviti žalba Ministarstvu finansija CG u roku od 15 dana od dana prijema rješenja. Žalba se predaje preko ovog organa i taksira administrativnom taksom u iznosu od 8,00 EUR, shodno Tarifnom broju 5 Taksene tarife za administrativne takse. Taksa se upućuje u korist računa 832-3161017-60-Administrativna taksa.



CRNA GORA
MINISTARSTVO FINANSIJA
PORESKA UPRAVA
Broj: 80-01-14999-8
Područna jedinica Bar
BAR, 16.07.2018. godine

Na osnovu člana 27 stav 3 i člana 33 Zakona o poreskoj administraciji ("Sl.list RCG", br. 65/01 i 80/04 i "Sl.list CG", br. 20/11 ... 47/17) i člana 24 Zakona o upravnom postupku ("Sl.list CG", br. 56/14, 20/15, 40/16 i 37/17) Poreska uprava, d o n o s i

RJEŠENJE O REGISTRACIJI

Naziv: DRUŠTVO SA OGRANIČENOM ODGOVORNOŠĆU ZA PROIZVODNJU,
TRGOVINU I USLUGE "NG DESIGN" BAR

BAR

Poreskom obvezniku je dodijeljen:

PIB 03199282

(Matični broj)

809

(Šifra područne jedinice poreskog organa)

Datum upisa u registar: 15.06.2018. godine.

Ovim Rješenjem zamjenjuje se Rješenje broj 80-01-14967-8 od 15.06.2018. godine.

Poreski obveznik je dužan da obavijesti poreski organ o svim promjenama podataka iz registra poreskog obveznika (član 33 Zakona o poreskoj administraciji) u roku od 15 dana od dana nastanka promjene.

Uputstvo o pravnom sredstvu: Protiv ovog Rješenja može se izjaviti žalba Ministarstvu finansija CG - Odsjek za drugostepeni poreski i carinski postupak, u roku od 15 dana od dana prijema Rješenja. Žalba se predaje preko ove Područne jedinice i taksira administrativnom taksom u iznosu od 8,00 €, shodno Tarifnom broju 5 Taksene tarife za administrativne takse. Taksa se uplaćuje u korist računa broj 832-3161-26 - Administrativna taksa.



NAČELNICA
Dusanna Vujović
Sonja Cikić



CRNA GORA
MINISTARSTVO FINANSIJA CRNE GORE
PORESKA UPRAVA
CENTRALNI REGISTAR PRIVREDNIH SUBJEKATA
Broj: 5 - 0839259 / 002
U Podgorici, dana 16.07.2018.godine

Poreska uprava - Centralni registar privrednih subjekata u Podgorici, na osnovu člana 83 i 86 Zakona o privrednim društvima ("Sl.list RCG", br.6/02 i "Sl.list", br.17/07 ... 40/11), rješavajući po prijavi za registraciju promjene društva sa ograničenom odgovornošću DRUŠTVO SA OGRANIČENOM ODGOVORNOŠĆU ZA PROIZVODNJU, TRGOVINU I USLUGE "NG DESING", broj 267584 podnijetoj dana 12.07.2018. u 12:17:39, preko

Ime i prezime: NEDELJKO GUJA
JMBG ili br.pasoša: 010531923 SRBIJA
Adresa: MOLIJEROVA 001 NOVI SAD SRBIJA

donosi

RJEŠENJE

Registruje se promjena podataka za privredni subjekat DRUŠTVO SA OGRANIČENOM ODGOVORNOŠĆU ZA PROIZVODNJU, TRGOVINU I USLUGE "NG DESING" - registarski broj 5 - 0839259, PIB 03199282 , i to:

Naziv:

Briše se: DRUŠTVO SA OGRANIČENOM ODGOVORNOŠĆU ZA PROIZVODNJU, TRGOVINU I USLUGE "NG DESING"

Registruje se - upisuje se: DRUŠTVO SA OGRANIČENOM ODGOVORNOŠĆU ZA PROIZVODNJU, TRGOVINU I USLUGE "NG DESIGN"

Skraćeni naziv:

Briše se: NG DESING

Registruje se - upisuje se: NG DESIGN

Statut:

Briše se: Statut od 07.06.2018.

Registruje se - upisuje se: Statut od 12.07.2018.

Obrazloženje

Podnosilac je dana 12.07.2018. u 12:17:39 podnio prijavu za registraciju promjene društva sa ograničenom odgovornošću NG DESIGN. Rješavajući po predmetnoj prijavi, obzirom da su ispunjeni Zakonom propisani uslovi, odlučeno je kao u dispozitivu rješenja.

Visina naplaćene naknade za registraciju propisana je članom 87 Zakona o privrednim društvima ("Sl.list RCG", br.6/02 i "Sl.list", br.17/07 ... 40/11).



Sam. savjetnik II
Dijana Filipović
Dijana Filipović

Pravna pouka:

Protiv ovog rješenja može se izjaviti žalba Ministarstvu finansija CG u roku od 15 dana od dana prijema rješenja. Žalba se predaje preko ovog organa i taksira administrativnom taksom u iznosu od 8,00 EUR, shodno Tarifnom broju 5 Taksene tarife za administrativne takse. Taksa se upućuje u korist računa 832-3161017-60-Administrativna taksa.

CRNA GORA
MINISTARSTVO FINANSIJA
PORESKA UPRAVA
Područna jedinica Bar
BROJ: 80/31-03885-6
BAR, 16.07.2018. godine

Na osnovu člana 55. Zakona o porezu na dodatu vrijednost ("Sl.list RCG", broj 65/01... 04/06 i "Sl.list CG", broj 16/07... 50/17), člana 33. Zakona o poreskoj administraciji ("Sl. list RCG", broj 65/01 i 80/04 i "Sl. list CG", broj 20/11 ... 47/17) i člana 24. Zakona o upravnom postupku ("Sl.list CG", br. 56/14, 20/15, 40/16 i 37/17) Poreska uprava, donosi

Rješenje o registraciji za PDV

Naziv **DRUŠTVO SA OGRANIČENOM ODGOVORNOŠĆU ZA PROIZVODNJU, TRGOVINU I USLUGE "NG DESIGN" BAR**

BAR

PIB **03199282**

809

(Šifra područne jedinice poreskog organa)

Obvezniku je dodijeljen PDV registracioni broj: **80/31-03858-9**

Svojstvo obveznika za PDV je stečeno: **15.06.2018. godine.**

Ovim Rješenjem zamjenjuje se Rješenje broj **80/31-03858-9** od **15.06.2018. godine.**

Poreski obveznik je dužan da obavijesti poreski organ o izmjeni i prestanku obavljanja djelatnosti za koju je obavezan da obračunava i plaća PDV.



NAČELNICA
Sonja Cikić

Sonja Cikić

1.5. Licenca privrednog društva, pravnog lica, odnosno preduzetnika za izradu tehničke dokumentacije

MINISTARSTVO ODRŽIVOG RAZVOJA I TURIZMA
DIREKTORAT ZA INSPEKCIJSKI NADZOR
I LICENCIRANJE
Direkcija za licenciranje
Broj: UPI 107/7-3486/2
Podgorica, 10.10.2018. godine

Ministarstvo održivog razvoja i turizma, rješavajući po zahtjevu »NG DESIGN» d.o.o. iz BARA, za izdavanje licence projektanta i izvođača radova, na osnovu člana 135 st. 1 i 2 Zakona o planiranju prostora i izgradnji objekata (»Službeni list Crne Gore » br. 64/17) i člana 46 stav 1 Zakona o upravnom postupku (»Službeni list Crne Gore » br. 56/14, 20/15, 40/16 i 37/17), donosi

RJEŠENJE

1. IZDAJE SE »NG DESIGN » D.O.O. BAR, LICENCA projektanta i izvođača radova.
2. Ova Licenca se izdaje na 5 (pet) godina.

O b r a z l o ž e n j e

Aktom, br.UPI 107/7-3486/1 od 02.08.2018. godine »NG DESIGN» D.O.O. BAR, obratilo se ovom ministarstvu zahtjevom za izdavanje licence projektanta i izvođača radova.

Uz zahtjev imenovano privredno društvo, dostavilo je ovom ministarstvu sledeće dokaze:

Rješenje Ministarstva održivog razvoja i turizma, broj UPI 107/7-3388/2 od 23.07.2018. godine, kojim je Janković M. Nataši, dipl.inž.arhitekture iz Bara, izdata licenca ovlašćenog inženjera za obavljanje djelatnosti izrade tehničke dokumentacije i građenje objekta. Ugovor o radu, zaključen između poslodavca »NG DESIGN» D.O.O.iz Bara i Janković M. Nataše, dipl.inž.arhitekture iz Bara, kao zaposlenog, gdje je u čl. 1 i 2. Ugovora, imenovana zasnovala radni odnos u navedeno privredno društvo na neodređeno vrijeme, na radno mjesto: Inženjer arhitekture, počev od 01.08.2018. godine; Izvod iz Centralnog Registra Privrednih subjekata Poreske uprave za imenovano privredno društvo, RegistarSKI broj: 5-0839259/001 sa šifrom pretežne djelatnosti: 7120 Tehničko ispitivanje i analize.

Ministarstvo održivog razvoja i turizma, razmotrilo je podnijeti zahtjev pa je odlučilo kao u dispozitivu ovog rješenja, a ovo sa sledećih razloga:

Naime, članom 122 stav 1 Zakona o planiranju prostora i izgradnji objekata (»Službeni list Crne Gore » br. 64/17), propisano je da privredno društvo koje izrađuje tehničku dokumentaciju (projektant), odnosno privredno društvo koje gradi objekat (izvođač radova), dužno je da za obavljanje djelatnosti izrade tehničke dokumentacije dijela tehničke dokumentacije, odnosno građenje ili izvođenje pojedinih radova ovlašćeni inženjer može da bude fizičko lice koje obavlja poslove izrade tehničke dokumentacije

odnosno građenje ili izvođenje pojedinih vrsta radova na građenju objekta, ima najmanje jednog zaposlenog ovlaštenog inženjera po vrsti projekta, koji izrađuje i to: arhitektonski, građevinski, elektrotehnički i mašinski projekat, odnosno vrsti radova koje izvodi na osnovu tih projekata. Stavom 2 istog člana Zakona, propisano je da obavljanje pojedinih poslova iz stava 1 ovog člana, projektant, odnosno izvođač radova može da obezbijedi na osnovu zaključenog ugovora sa drugim privrednim društvom koje ima zaposlenog ovlaštenog inženjera za određenu vrstu projekta, odnosno radova.

Članom 3 stav 1 tačka 3 Pravilnika o načinu i postupku izdavanja, mirovanja licence i načinu vođenja registara licenci („ Službeni list Crne Gore „ br. 79/17), utvrđene su vrste licenci, a između ostalih i licenca projektanta i izvođača radova, koja se izdaje privrednom društvu za obavljanje djelatnosti izrade tehničke dokumentacije i građenje objekta.

Članom 5 stav 1 tač. 1-2. Pravilnika, utvrđeno je da se u postupku izdavanja licence projektanta, odnosno izvođača radova, provjerava: 1) da li podnosilac zahtjeva u radnom odnosu ima zaposlenog ovlaštenog inženjera i licencu ovlaštenog inženjera.

Članom 137 stav 2 Zakona, propisano je da se licenca za privredno društvo, izdaje se na pet godina.

Rješavajući po predmetnom zahtjevu, a na osnovu uvida u dostavljene dokaze, ovo ministarstvo nalazi, da su se u konkretnoj pravnoj stvari stekli uslovi za primjenu čl. 122 stav 1 i 135 stav 2 Zakona o planiranju prostora i izgradnji objekata, a u vezi čl 3 stav 1 tač. 1 i čl. 4 Pravilnika o načinu i postupku izdavanja, mirovanja licence i načinu vođenja registara licenci.

Saglasno izloženom, riješeno je kao u dispozitivu ovog rješenja.

PRAVNA POUKA: Protiv ovog rješenja može se pokrenuti upravni spor tužbom kod Upravnog suda Crne Gore u roku od 20 dana od dana prijema istog.

OVLAŠĆENO SLUŽBENO LICE
Nikola Petrović



1.6. Polisa osiguranja od profesionalne odgovornosti projektanta



Obnova polise broj:	pol-00082141
Broj ponude:	PON-038323/19

POLISA - RAČUN POL-00114365

Zastupnik:	Stanković Olivera, 81-046		
Ugovarač			
Prezime i ime	GUJA NEDELJKO	MB	0803981170151
Adresa	BAR BB, 85000 BAR_GRAD, Crna Gora	Telefon	
Trajanje:	Godišnje osiguranje		
Period osiguranja	30.10.2019 (24:00) - 30.10.2020 (24:00)	Period obračuna	30.10.2019 - 30.10.2020
Predmet osiguranja: Profesionalna odgovornost projektanta: NG DESIGN DOO BAR MARŠALA TITA BR.C-16			
PRETHODNA POLISA POL-00082141			
OSIGURANJE POKRIVA ODŠTETNE ZAHTJEVE NARUČIOCA USLUGA ILI TREĆIH LICA ,KOJI SU POSLJEDICA STRUČNE GREŠKE OSIGURANIKA (KOJI POSJEDUJU LICENCU PROJEKTANATA I IZVOĐAČA RADOVA IZDATU OD STRANE MINISTARSTVA ODRŽIVOG RAZVOJA I TURIZMA)PRI IZRADIPROJEKTNE DOKUMENTACIJE PRI TEHNIČKOM I GRADJEVINSKOM NADZORU I KOD REVIDIRANJA PROJEKTA A ZA KOJE OSIGURANIK ODGOVARA NA OSNOVU ZAKONA U SKLADU SA USLOVIMA OSIGURANJA			
PRETHODNA POLISA POL-00082141			
BROJ ZAPOSLENIH 6			
PS-ODPRK-1 - Osiguranje odgovornosti projekatanata za sve projekte			
Vrsta osiguranja:	Osiguranje od projektantske odgovornosti	Šifra:	1310
Osigurani			
Naziv	NG DESIGN DOO	MB	03199282
Adresa	BULEVAR REVOLUCIJE BB, 85000 BAR_GRAD, Crna Gora	Telefon	
Suma osiguranja			
Uloga		Način ugovaranja	Iznos
Jedinstvena suma osiguranja		Na sumu osiguranja	100.000,00
Franšiza			
Franšiza	Odbitna franšiza iznosi 10% od priznate štete ali najmanje 500 Eur		
Obračun za predmet			
Premija			350,00
Doplatak 48% za sumu osiguranja od 100.000 Eur			168,00
Popust 10% za isključenje rizika tehničkog nadzora i savjetovanja			-51,80
Popust 10% za garancijski rok od 1 godine			-46,62
Komercijalni popust po odluci regionalnog menadžera			-37,76
Popust za jednokratno plaćanje premije			-41,96
Ukupna premija bez poreza			339,86
Porez na premiju			30,59
Ukupna premija sa porezom			370,45
Osiguravajuće pokriće važi za područje Crne Gore			
Osiguranje je zaključeno u skladu sa Opštim uslovima za osiguranje odgovornosti projekatanata koji su utvrđeni dana 24.05.2018.god. (OU-ODPRK-05/18).			
Polisa se smatra računom. Oslobođeni plaćanja PDV-a po članu 27. zakona o PDV-u. Osiguravač zadržava pravo ispravke računske ili neke druge greške učinjene od strane zastupnika. Pravo na naknadu štete po ovoj polisi počinje od dana i časa koji je na polisi označen kao početak osiguranja ukoliko je do tada plaćena premija a inače po isteku 24 časa dana kada je premija plaćena (čl. 1010 st. 1 Zakona o obl. odnosima (SLRGG br.47/08)).			
Ukupna isplata odšteta za sve osigurane slučajeve koji se dese u jednoj godini limitirana je iznosom sume osiguranja (godišnji agregat)			
Osiguranje pokriva garancijski rok od 1 godine			
Rizik tehničkog savjetovanja i nadzora su isključeni iz osiguranja			

POLISA: POL-00114365

Datum štampe: 30.10.2019 12:50



UKUPAN OBRAČUN

Ukupna premija bez poreza	339,86
Porez na premiju	30,59
Ukupna premija sa porezom	370,45
Način plaćanja	U cjelosti

Sva prava po ovoj polisi pripadaju osiguraniku.

Ukoliko ugovarač/osiguranik ne plaća premiju u dogovorenim rokovima primjenjuje se Zakon o obligacionim odnosima.

Potpisom polise ugovarač osiguranja/osiguranik potvrđuje da je primio Uslove zaključenog osiguranja.

Pravo na raskid i uslovi za raskid ugovora odnosno odstupanju od ugovora određeni su uslovima osiguranja

Sve međusobne nesporazume stranke će rješavati mirnim putem a u slučaju spora ugovaraju nadležnost suda u Podgorici

Na ugovor o osiguranju primjenjuje se Zakon o obligacionim odnosima Crne Gore.

Ugovarač osiguranja je dužan da plati premiju prilikom zaključivanja ugovora o osiguranju ukoliko se premija plaća u cjelosti, odnosno prvu ratu ukoliko je ugovoreno plaćanje premije na rate, a ostale rate u ugovorenim rokovima. Za slučaj docnje jedne rate duže od 30 dana, sve rate dospjevaju odjednom i u cjelosti.

Ugovorne strane su saglasne da ukoliko osiguranik ostvari pravo na naknadu štete, osiguravač ima pravo da dug po toj ili nekoj drugoj polisi odbije od iznosa obračunate štete.


M.P. Osiguravač:


M.P. Osiguranik / Ugovarač:

(puno ime i prezime)

1Poslovnica Bar, BAR_GRAD, 30.10.2019

POLISA: POL-00114365

Datum štampe: 30.10.2019 12:50

1.7. Licenca odgovornog inženjera

MINISTARSTVO ODRŽIVOG RAZVOJA I TURIZMA
DIREKTORAT ZA INSPEKCIJSKI NADZOR
I LICENCIRANJE
Direkcija za licenciranje
Broj: UPI 107/7 – 3388/2
Podgorica, 23.07.2018. godine

Ministarstvo održivog razvoja i turizma, rješavajući po zahtjevu Janković Nataše, dipl. inž. arhitekture, iz Bara, za izdavanje licence za ovlaštenog inženjera, na osnovu člana 135 st. 1 i 2 Zakona o planiranju prostora i izgradnji objekata (“Službeni list Crne Gore” br. 64/17) i člana 46 stav 1 Zakona o upravnom postupku (“Službeni list Crne Gore” br. 56/14, 20/15, 40/16 i 37/17), donosi

RJEŠENJE

1. IZDAJE SE JANKOVIĆ M. NATAŠI, dipl. inž. arhitekture, iz Bara, LICENCA ovlaštenog inženjera za obavljanje djelatnosti izrade tehničke dokumentacije i građenje objekta.
2. Ova Licenca se izdaje na neodređeno vrijeme.

Obrazloženje

Aktom, br. UP I 107/7-3388/1 od 16.07.2018. godine, Janković Nataša, dipl. inž. arhitekture, iz Bara, obratila se ovom ministarstvu zahtjevom za izdavanje licence ovlaštenog inženjera za obavljanje djelatnosti izrade tehničke dokumentacije i građenje objekta.

Uz zahtjev imenovana je ovom ministarstvu dostavila sledeće dokaze:

- Diplomu postdiplomskih specijalističkih akademskih studija, izdatu od strane Arhitektonskog fakulteta u Podgorici, Univerziteta Crne Gore, broj 239 od 26.08.2015.godine;
- Uvjerenje o obavljenom stručnom osposobljavanju, br. 2319/1 od 16.10.2015.godine, izdato od strane »Kroling« d.o.o. iz Danilovgrada;
- Uvjerenj o angažovanju na stručnim poslovima, izdato od strane »NTG Projekt« d.o.o. iz Bara;
- uvjerenje da u kaznenoj evidenciji ne postoje podaci o osuđivanosti za imenovanu;
- ovjerenu fotokopiju radne knjižice i ovjerenu kopiju lične karte.

Ministarstvo održivog razvoja i turizma, razmotrilo je podnijeti zahtjev pa je odlučilo kao u dispozitivu ovog rješenja, a ovo sa sledećih razloga:

Naime, članom 123 stav 1 Zakona o planiranju prostora i izgradnji objekata («Službeni list Crne Gore» br. 64/17), propisano je da ovlašćeni inženjer može da bude fizičko lice koje obavlja poslove izrade tehničke dokumentacije odnosno građenje objekta, odgovarajuće struke, sa visokim obrazovanjem, odnosno najmanje kvalifikacijom VII1 podnivoa okvira kvalifikacije i najmanje tri godine radnog iskustva na stručnim poslovima izrade tehničke dokumentacije i građenja objekta.

Članom 3 stav 1 tačka 1 Pravilnika o načinu i postupku izdavanja, mirovanja licence i načinu vođenja registara licenci („Službeni list Crne Gore” br. 79/17), utvrđene su vrste licenci, a između ostalih i licenca ovlaštenog inženjera koja se izdaje fizičkom, licu za obavljanje djelatnosti izrade tehničke dokumentacije i građenje objekta.

Članom 4 stav1 tač. 1-4. Pravilnika, utvrđeno je da se u postupku izdavanja licence ovlaštenog inženjera, provjerava:

1. identitet podnosioca zahtjeva;
2. da li podnosilac zahtjeva posjeduje visoko obrazovanje, odnosno najmanje kvalifikacije VII1 podnivoa okvira kvalifikacija, odnosno da li je izvršeno priznavanje inostrane obrazovne isprave najmanje kvalifikacije VII1 podnivoa okvira kvalifikacija;
3. da li podnosilac zahtjeva ima najmanje tri godine radnog iskustva na stručnim poslovima izrade tehničke dokumentacije i građenju objekta sa visokim obrazovanjem, odnosno najmanje kvalifikacije VII1 podnivoa okvira kvalifikacije i
4. da li je podnosilac zahtjeva osuđivan za krivično djelo za koje se gonjenje preuzima po službenoj dužnosti.

Stavom 3 istog člana Pravilnika, utvrđeno je da se radno iskustvo u smislu stava 1 tačka 3 ovog člana, smatra radno iskustvo u svojstvu saradnika na izradi tehničke dokumentacije na građenju objekta, odnosno izvođenja pojedinih radova na građenju objekta. Stavom 4 istog člana Pravilnika, utvrđeno je da se izuzetno od stava 3 ovog člana, fizičkom licu koje posjeduje licencu za izradu tehničke dokumentacije i građenje objekata, izdatu po propisima koji su važili do donošenja ovog propisa, radno iskustvo može dokazati na osnovu uvida u dokumentaciju koja je bila osnov za njeno izdavanje.

Članom 137 stav 1 Zakona, propisano je da se licenca za fizičko lice izdaje na neodređeno vrijeme.

Rješavajući po predmetnom zahtjevu, a na osnovu uvida u dostavljene dokaze, ovo ministarstvo nalazi, da su se u konkretnoj pravnoj stvari stekli uslovi za primjenu čl. 123 stav 1 i 135 stav 2 Zakona o planiranju prostora i izgradnji objekata, a u vezi čl 3 stav 1 tač. 1 i čl. 4 Pravilnika o načinu i postupku izdavanja, mirovanja licence i načinu vođenja registra licenci.

Saglasno izloženom, riješeno je kao u dispozitivu ovog rješenja.


PRAVNA POUKA: Protiv ovog rješenja može se pokrenuti upravni spor tužbom kod Upravnog suda Crne Gore u roku od 20 dana od dana prijema istog.

OVLAŠĆENO SLUŽBENO LICE
Nikola Petrović



1.8. Urbanističko-tehnički uslovi

URBANISTIČKI USLOVI

1.	<p><u>Sekretarijat za uređenje prostora</u></p> <p>Broj: 07-332/20-139</p> <p>Datum: 05.03.2020.god.</p>	 <p>Crna Gora O P Š T I N A B A R</p>
2.	<p>Sekretarijat za uređenje prostora Opštine Bar, rješavajući po zahtjevu Vdovenko Mihail Irina iz Bara, na osnovu člana 116 Zakona o planiranju prostora i izgradnji objekata (Sl. List »CG«, broj 64/17, 44/18, 63/18 i 11/19), Pravilnika o bližim uslovima za postavljanje odnosno građenje privremenih objekata, uređaja i opreme (»Sl. List CG«, broj 64/17, 43/18), Odluke o donošenju Izmjena i dopuna Programa građenja, postavljanja i uklanjanja privremenih objekata na području Opštine Bar (»Sl. List Crne Gore – opštinski propisi«, broj 07/20) i Izmjena i dopuna Programa privremenih objekata na području Opštine Bar za period od 2019.godine do 2023.godine (»Sl. List Crne Gore – opštinski propisi«, broj 07/20), izdaje:</p>	
3.	<p>URBANISTIČKE USLOVE za izradu tehničke dokumentacije za postavljanje privremenog objekta: Privremeni ugostiteljski objekat – lokacija označena br. 30.7b u Opštini Bar predviđena Izmjenama i dopunama Programa privremenih objekata na području Opštine Bar za period od 2019. do 2023. godine</p>	
4.	PODNOŠILAC ZAHTEVA:	Vdovenko Mihail Irina iz Bara
5.	PLANIRANO STANJE	
5.1	Namjena objekta, površina i lokacija objekta	
	<p>Lokacija: kat.parcela br. 2382/6 KO Polje, Opština Bar</p> <p>Privremeni ugostiteljski objekat - P= 18 m²</p>	

nesmetan pristup i korišćenje

Privremeni objekti moraju se svojim izgledom i gabaritom uklapati u ambijent lokacije na kojoj se pozicioniraju.

Uslovi za privremene ugostiteljske objekte :

Prilikom određivanja tačne lokacije objekta na terenu poštovati pravilo da se zauzimanjem javne površine u svrhu postavljanja odnosno izgradnje privremenog ugostiteljskog objekta mora osigurati nesmetano korišćenje okolnih zgrada, drugih objekata i urbane opreme, te se ne smiju ugroziti sigurnost i redovan protok učesnika saobraćaja i onemogućiti prolaz vozilima javnih službi i interventnim vozilima (hitna pomoć, vatrogasno vozilo, policija...), kao ni ugroziti nesmetan pogled na more stalnih objekata u zaleđu;

Prilikom postavljanja odnosno građenja privremenog ugostiteljskog objekta nije dozvoljeno sjeći drveće i ostalo vrijedno rastinje, već je položaj, oblik i veličinu objekta neophodno prilagoditi uslovima konkretne lokacije kako bi se sačuvalo zatečeno vrijedno rastinje;

Privremeni ugostiteljski objekti mogu biti montažno-demontažni ili nepokretni, u zavisnosti od površine privremenog objekta. Objekti površine do 30 m² mogu biti isključivo montažno demontažni, dok objekti od 30 m² mogu biti i nepokretni.

Privremeni ugostiteljski objekat površine do 30 m² može biti od lakih kvalitetnih materijala, proizveden od ovlašćenog proizvođača, montira se na gotovu podlogu (asfalt, beton, kamene ploče, drvo), koja je iznad terena maksimalno 10 cm, sa mogućnošću da se sa lokacije ukloni u cjelini ili u djelovima;

Privremeni ugostiteljski objekat površine preko 30 m² može biti od trajnog materijala - čelika pocinčanog i plastificiranog u boji, od inoksa, eloksiranog ili plastificiranog aluminijuma, drveta, a svojim izgledom, oblikovanjem i bojom usklađen sa prostorom u kojem se postavlja;


Na prednjoj strani privremenog ugostiteljskog objekta, iznad prodajnog pulta može se postaviti sklopiva ili fiksna konzolna tenda, maksimalne širine 1,5 m od ivice ugostiteljskog objekta i minimalne visine 2,3 m računajući od kote trotoara.

Vrsta privremenog objekta po načinu na koji je pričvršćen za tlo definisana je u tabeli za svaku lokaciju pojedinačno.

Na lokaciji nije moguće postavljanje drugih privremenih objekata, osim onih u funkciji ugostiteljskog objekta;

Površine na području prirodnog područja i zaštićene okoline, kao i površine u neposrednoj blizini ili zaštićenoj okolini nepokretnih kulturnih dobara ne mogu se betonirati za potrebe postavljanja privremenog ugostiteljskog objekta;

Smjernice za oblikovanje i materijalizaciju - privremeni ugostiteljski objekat je koncipiran tako da proizvodi neopterećujući utisak, odnosno, to je objekat koji nije u prvom planu u odnosu na objekte u neposrednom okruženju, koji imaju trajni karakter. To se postiže njegovom što većom transparentnošću, izborom prirodnih materijala u završnoj obradi (staklo bez jakog toniranja, eventualno u

	<p>„stop-sol“ varijanti niskog procenta, bez efekta ogledala, drvo, kamen itd.), a moderni materijali diskretnost postižu izborom prirodnih boja u mat varijanti, kao i dimenzionisanjem tj. njihovom racionalnom upotrebom u obimu koji je neophodan. Sama transparentnost zahtjeva i odgovarajuću zaštitu od prekomjerne insolacije u vidu brisoleja, platnenih sjenila u vidu tendi, vanjskih venecijanera i slično, kako bi se obezbjedio prijatan boravak korisnika objekta. Konstrukciju ove vrste objekata definiše „PRAVILNIK O BLIŽIM USLOVIMA ZA POSTAVLJANJE ODNOSNO GRAĐENJE PRIVREMENIH OBJEKATA, UREĐAJA I OPREME“(„Službeni list CG“, broj 64/17). Za spoljne ograde je predviđeno izostavljanje, stilizovanih balustera, kao i drugih masivnih ograda, zatim, inoksa i drugih materijala koji imaju visok stepen refleksije, a poželjne su ograde jednostavnih i maštovito osmišljenih matrica, u prirodnim bojama u mat varijanti. . Podovi mogu biti, protiv-klizna keramika pastelnih tonova, brodski pod, dekovi, parket, beton fine završne obrade. Krovni pokrivač je odgovarajući materijal po izboru investitora/projektanta, primjeren odabranoj konstrukciji objekta, a da pritom vrši funkciju odvoda atmosferske vode, postavljen u odgovarajućem nagibu. Izbor krovnog pokrivača je takav da se izbjegne sukob sa okolnim ambijentom, ukoliko nije sakriven atikom, čime je onemogućeno sagledavanje sa uređenog okolnog terena. Mogući su ravni krovovi, uz adekvatno rješenje odvoda vode.</p>
5.2	<p>Pravila parcelacije Privremeni ugostiteljski objekat predviđa se na katastarskoj parceli broj 2382/6 KO Polje, Opština Bar.</p>
6.	<p>PREPORUKE ZA SMANJENJE UTICAJA I ZAŠTITU OD ZEMLJOTRESA, KAO I DRUGE USLOVE ZA ZAŠTITU OD ELEMENTARNIH NEPOGODA I TEHNIČKO-TEHNOLOŠKIH I DRUGIH NESREĆA</p> <p>Tehničkom dokumentacijom predvidjeti mjere zaštite od požara shodno propisima za ovu vrstu objekata. U cilju zaštite od elementarnih nepogoda postupiti u skladu sa Zakonom o zaštiti i spašavanju (»Službeni list CG«, br.13/07, 05/08, 86/09 i 32/11 i 54/16) i Pravilnikom o mjerama zaštite od elementarnih nepogoda (»Službeni list RCG«, br.8/93) i Zakonu o zapaljivim tečnostima i gasovima (»Službeni list CG«, br.26/10 i 48/15). Tehničkom dokumentacijom predvidjeti mjere zaštite shodno Zakonu o zaštiti i zdravlju na radu („Službeni list CG“, br.34/14).</p> <p>Zbog izražene seizmičnosti područja statiku računati na IX stepen MCS skale.</p>
7.	<p>USLOVI I MJERE ZAŠTITE ŽIVOTNE SREDINE</p> <p>Privremeni objekti se ne smiju postavljati na uređenim zelenim površinama. Poželjno ih je postavljati na neuređenim površinama koje bi na taj način bile oplemenjene.</p> <p>Privremeni objekti se ne smiju postavljati ako na bilo koji način ugrožavaju životnu sredinu (prekomjerna buka, štetna isparenja, opasni otpad i sl.).</p> <p>Poštovati Zakon o procjeni uticaja na životnu sredinu, 73/10, 40/11, 27/13 i 52/16), Uredbu o projektima za koje se vrši procjena uticaja na životnu sredinu („Službeni list RCG“, br.20/07, „Službeni list CG“, br.47/13, 53/14), kao i podzakonske akte koji proizilaze iz zakona.</p>
8.	<p>USLOVI I MJERE ZAŠTITE PRIRODNIH DOBARA</p>

U zoni zahvata Programa, a van zona morskog dobra i nacionalnog parka shodno smjernicama i uslovima Agencije za zaštitu prirode i životne sredine, nalaze se sjedeća zaštićena prirodna dobra:

- ranije kategorisani kao hortikulturni objekti : Park muzej na Topolici;
- zaštićeni - pojedinačni dendrološki objekti
 - a) hrast česvina ili crnika (*Quercus ilex*) na Crnom Rtu kod Sutomora, jedan primjerak kod željeničkih stepenica u Sutomoru
 - b) maslina (*Olea europea*) na lokaciji Mirovica u Starom Baru.

Za zone zahvata Programa nije urađen poseban dokument koji integralno propisuje režime, zone i mjere zaštite i korišćenje prirodnih resursa i dobara (lokalni ekološki akcioni plan, lokalni plan biodiverziteta i dr) pa se u slučaju zaštićenih područja/zaštićenih prirodnih dobara primjenjuju propisi i dokumentacija u kojima su u svakom pojedinačnom slučaju ustanovljeni posebni režimi, zone i mjere zaštite i korišćenja. Za ostala ekološki značajna područja (potencijalni park Prirode Rumija, EMERALD, IPA, IBA područja, staništa natura 2000) važe opšti režimi zaštite biodiverziteta/ zaštite prirode.

- Uslovi zabrane i ograničenja pod kojima se radnje, aktivnosti i djelatnosti mogu realizovati u zoni zahvata Programa

U zoni zahvata predmetnog programa mogu se planirati radnje, aktivnosti i djelatnosti, poštujući:

I) opšte uslove, zabrane i ograničenja koji su utvrđeni u odgovarajućim: (i) propisima: Zakon o životnoj sredini, Zakon o vodama, Zakon o zaštiti vazduha, Zakon o upravljanju otpadom, Zakon o procjeni uticaja na životnu sredinu i dr), (ii) prostorno-planskim dokumentima višeg reda - Prostornim planom Crne Gore (2008), Prostornim planom opštine Bar, (iii) sektorskim politikama, strategijama, programima i planovima u kojima su utvrđeni uslovi, zabrane i ograničenja vezani za zonu zahvata predmenih planova (Nacionalnom strategijom održivog razvoja (2016), Nacionalnom strategijom biodiverziteta sa Akcionim planom za period 2016 – 2020, kao i lokalnim - opštinskim strateškim i planskim dokumentima)


II) opšte uslove, zabrane i ograničenja koji su utvrđeni u Zakonu o zaštiti prirode u pogledu:

-planiranja održivog korišćenja prostora i prirodnih resursa (član 15, stav 3) (zabranjeno je korišćenje prostora i prirodnih resursa i dobara na način kojim se prouzrokuje trajno narušavanje biološke raznovrsnosti.),

-zaštite biološke, geološke i predione raznovrsnosti (član 3, stav 1, alineja 4-7) (usklađivanje ljudskih aktivnosti, ekonomskih i društvenih razvojnih planova, programa i projekata sa održivim korišćenjem obnovljivih i racionalnim korišćenjem neobnovljivih prirodnih vrijednosti i resursa, radi njihovog trajnog očuvanja; sprečavanje aktivnosti sa štetnim uticajem na prirodu koje su posljedica linearne zavisnosti ekonomskog rasta i upotrebe prirodnih resursa;

-mjera zaštite i očuvanja prirode (član 14) (zaštita prirodnih dobara; održivo korišćenje prirodnih resursa, prirodnih dobara i kontrola njihovog korišćenja; očuvanje područja ekološke mreže; sprovođenje dokumenata zaštite prirode u skladu sa članom 10 Zakona o zaštiti prirode; ublažavanje štetnih posljedica prirodnih katastrofa, štetnih posljedica izazvanih aktivnostima u prirodi i korišćenjem prirodnih dobara; sprovođenje podsticajnih mjera za zaštitu i očuvanje

	<p>prirodnih dobara.</p> <p>-izbjegavanje oštećenja prirode (član 16, stav 1 i 2) (djelatnosti, radnje i aktivnosti u prirodi planiraju se na način da se izbjegnu ili na najmanju mjeru svede ugrožavanje i oštećenje prirode; pravno i fizičko lice koje koristi prirodne resurse i dobra dužno je da djelatnosti, radnje i aktivnosti obavlja na način kojim se izbjegava oštećenje prirode ili svede na najmanju mjeru)</p> <p>-zaštite i očuvanja zaštićenih divljih vrsta biljaka, životinja i gljiva (član 89, stav 4) (zaštićene divlje vrste biljaka, životinja i gljiva štite se na način kojim se postiže ili održava njihov povoljan status očuvanosti).</p> <p>III) Posebne uslove, zabrane i ograničenja zaštite prirode koji su vezani za laniranje – izbor lokacija i definisanje vrsta i kapaciteta privremenih građevinskih objekata u zoni zahvata Izmjena i dopuna predmetnog Programa, a odnose se na:</p> <p>- IZBOR MIKRO LOKACIJA NOVIH PRIVREMENIH OBJEKATA ZAŠTIĆENIH PODRUČJA: Sprovođenje neophodnih planskih mjera za pravilan izbor mikrolokacija privremenih objekata i njihov prostorni raspored vodeći računa o (i) prirodnim obilježjima i vrijednostima (prirodnim oblicima) koji su prisutni u zaštićenim prirodnim dobrima, u prvom redu plažnih površina. (ii) ekološki značajnim tipovima staništa.</p> <p>- NEDOZVOLJENA GRADNJA KOJA MOŽE DA OŠTETI ZAŠTIĆENA PODRUČJA I NARUŠI ŽIVOTNU SREDINU - Na planskom području nije dozvoljena izgradnja ili bilo kakva fizička promjena u prostoru koja bi mogla da dovede do oštećenja prirodnih obilježja i vrijednosti (prirodnih oblika) zaštićenih područja. Objekti koji oštećuju, mijenjaju svojstva i / ili imaju negativan uticaj na prirodne vrijednosti, status zaštite i integritet zaštićenih područja - plaža u zoni Morskog dobra, kao što su: sve vrste zidanih objekata, zabavni parkovi, auto kampovi, parkinzi, kao i drugi oblici objekata koji nijesu navedeni u predmetni Program kao što su betonsko privezište i pristanište, zidani ugostiteljski objekat, terase na betonskoj podlozi, pješačka betonska staza, zidani šank, zidani sanitarni objekti, auto praonica na betonskoj površini, bungalovi tvrde gradnje, zidani objekat od gotovih refabrikovanih betonskih elemenata i td.</p> <p>- INTEGRISANJE USLOVA, ZABRANA I OGRANIČENJA UTVRĐENIH ZAKONOM O ZAŠTITI PRIRODE U PLANERSKA RJEŠENJA ZA PROSTORNO PLANSKU DOKUMENTACIJU PREDMETNOG PROSTORA: - Planerska rješenja za izradu Izmjena i dopuna predmetnog plana treba da uzmu u obzir prisustvo zaštićenih područja navedenih u tački 2 ovog Rješenja, sa njihovom neposrednom okolinom koja je ostala sačuvano od ljudskih aktivnosti, i u tim područjima ne predvide prethodno navedene objekte koji oštećuju, mijenjaju svojstva i / ili imaju negativan uticaj na njihove prirodne vrijednosti, status zaštite i integritet.</p> <p><i>Podnosilac zahtjeva nakon usvajanja Izmjena i dopuna Programa dužan je da pribavi od Agencije za zaštitu prirode i životne sredine, shodno članu 40 Zakona o zaštiti prirode ("Sl. list CG" br 54/16), Dozvole za obavljanje radnji, aktivnosti i djelatnosti u zaštićenom području za svaki pojedinačni privremeni objekat koji je lociran u zaštićenom području.</i></p>
9.	USLOVI I MJERE ZAŠTITE NEPOKRETNIH KULTURNIH DOBARA I NJIHOVE ZAŠTIĆENE OKOLINE
	Prostor i neposredna okolina, odnosno zone, koje su predviđene za postavljanje privremenih objekata, a na kojima se nalaze nepokretna kulturna dobra, u zahvatu Programa su:

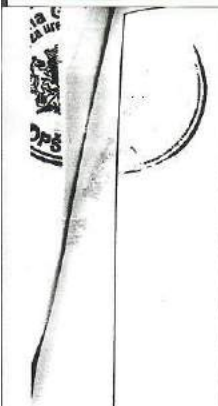	<ul style="list-style-type: none">• Topolica: Jovana Tomaševića i Ulica šetalište Kralja Nikole, koje se nalaze u neposrednoj blizini kulturnog dobra bivši dvorac kralja Nikole na Topolici• Stari Bar, u neposrednoj blizini kulturnog dobra Stari grad Bar, tj. u okviru kulturnog dobra Čaršija i Podgrađe, oko bedema u prečniku od 300 m• Veliki Pijesak u neposrednoj blizini kulturnog dobra Ruševine crkve na Velikom Pijesku.
	<p>Na lokacijama, koje su predviđene za postavljanje privremenih objekata, a na kojima se nalaze nepokretna kulturna dobra, postavljanje privremenih objekata mora se izvršiti u skladu sa uslovima propisanim Programom i konzervatorskim uslovima Uprave za zaštitu kulturnih dobara. Na ovim lokacijama je potrebno obezbijediti zaštitu integriteta kulturnih i nepokretnih dobara sa zaštićenom okolinom i ne dozvoljava se bilo kakva izgradnja i rušenje koje bi izazvalo devastaciju kulturnog dobra.</p>
	<p>Ukoliko se tokom postavljanja/građenja privremenog objekta dobara nađe na slučajna otkrića/ nalaze od arheološkog značaja, zakonska obaveza je postupanje u skladu sa članom 87 i članom 88 Zakona o zaštiti spomenika kulture (Sl.list CG, br.49/10 i 40/11). Obaveza poštovanja navedenih odredbi Zakona o zaštiti spomenika kulture mora se posebno naglasiti i sprovesti u svim fazama izrade dokumentacije potrebne za postavljanje odnosno građenje privremenih objekata u granicama kulturnih dobara i njihove zaštićene okoline.</p>
	<p>Za postavljanje planiranih privremenih objekata u granicama kulturnih dobara i njihove zaštićene okoline, Uprava za zaštitu kulturnih dobara, na zahtjev vlasnika, odnosno držaoca kulturnog dobra izdaje konzervatorske uslove, u skladu sa članom 102 Zakona o zaštiti spomenika kulture (Sl.list CG, br.49/10 i 40/11).</p>
10.	USLOVI ZA LICA SMANJENE POKRETLJIVOSTI I LICA SA INVALIDITETOM
	<p>Tehničkom dokumentacijom obezbijediti prilaz i upotrebu objekta/objekata licima smanjene pokretljivosti u skladu sa članom 71 Zakona o planiranju prostora i izgradnji objekata i Pravilnikom o bližim uslovima i načinu prilagođavanja objekata za pristup i kretanje lica smanjene pokretljivosti i lica sa invaliditetom („Sl. list CG“ broj 48/13 i 44/15).</p>
11.	SAOBRAĆAJNI USLOVI
	<p>U skladu sa postojećim saobraćajnim površinama organizovati pristup privremenom objektu, kretanje, i parkiranje korisnika. Za privremene objekte locirane uz magistralni put potrebno je pribaviti saglasnost od Uprave za saobraćaj.</p>
12.	USLOVI ZA ODVOŽENJE ČVRSTOG OTPADA
	<p>Način i mjesto odlaganja čvrstog otpada regulisati sa D.O.O Komunalne djelatnosti Bar.</p>
13.	USLOVI ZA PRIKLJUČENJE NA INFRASTRUKTURU
13.1	Uslovi priključenja na elektroenergetsku infrastrukturu

	<p>Prilikom izrade tehničke dokumentacije potrebno je poštovati sljedeće preporuke EPCG:</p> <ul style="list-style-type: none"> •Tehnička preporuka za priključke potrošača na niskonaponsku mrežu TP-2 (II dopunjeno izdanje) •Tehnička preporuka – Tipizacija mjernih mjesta •Uputstvo i tehnički uslovi za izbor i ugradnju ograničavača strujnog opterećenja •Tehnička preporuka TP-1b - Distributivna transformatorska stanica DTS – EPCG 10/0.4 Kv
13.2	<p>Ostali infrastrukturni uslovi</p> <p>Tehničke uslove priključenja na infrastrukturu investitor pribavlja od organa za tehničke uslove, za svaki privremeni objekat pojedinačno.</p>
14.	<p>POTREBA IZRADE GEODETSKIH, GEOLOŠKIH (GEOTEHNIČKIH, INŽENJERSKO-GEOLOŠKIH, HIDROGEOLOŠKIH, GEOMEHANIČKIH I SEIZMIČKIH) PODLOGA, KAO I VRŠENJA GEOTEHNIČKIH ISTRAŽNIH RADOVA I DRUGIH ISPITIVANJA</p> <p>Za potrebe projektovanja odnosno izrade idejnih i glavnih projekata izraditi elaborate o geološkim istraživanjima u skladu sa odredbama Zakona o geološkim istraživanjima („Sl. list RCG“ broj 28/93,27/94,42/94,26/07 i Sl.list CG br. 28/11), za objekte definisane članom 7 Zakona.</p>
15.	<p>DINAMIKA KORIŠĆENJA PRIVREMENIH OBJEKATA</p> <p>Načelno, po ovom kriterijumu postoje dvije grupe objekata:</p> <ul style="list-style-type: none"> • sezonski – koji su aktivni isključivo u vrijeme sezone i vezani su za turističke sadržaje • cjelogodišnji koji su aktivni tokom cijele godine. <p>Sezonski objekti su orijentisani potrebama turista (sladoled, hladni napici, brza hrana, bižuterija, suvenir, odjeća i oprema za plažu, igračke i slično), dok su stalni objekti više okrenuti svakodnevnim potrebama ili navikama građana (novine, časopisi, cigarete, priručna kozmetika, bankomati, higijenske potrebe, sitni alati i razna potrošna roba, brza hrana i slično).</p> <p>Uslov za postavljanje sezonskih privremenih objekata je da budu aktivni od 1.maja do 31.oktobra a ne kraće od 4 mjeseca (1.jun do 30.septembar). U slučaju da postoji zainteresovanost korisnika privremenog sezonskog objekta, može se odobriti korišćenje tokom čitave godine, ukoliko taj objekat ispunjava uslove propisane ovim Programom. O ispunjenosti uslova odlučuje Sekretarijat nadležan za uređenje prostora.</p> <p>Ovaj uslov ne odnosi se na ugostiteljske terase na području Tržnog centra, Velikog Pijeska, Dubrave, Bušata, Starog Bara i Ostrosa, gdje vrijeme korišćenja ne može biti kraće od 4 mjeseca.</p> <p>Ovaj minimalni vremenski period ne odnosi se na organizovanje prezentacija, prigodnih proslava ili manifestacija i slično, odnosno za objekte organizacije događaja i reklamiranje, oglašavanje i pružanje informacija. Period na koji se postavljaju ovi objekti određuje organ lokalne samouprave nadležan za poslove uređenja prostora, prilikom izdavanja urbanističkih uslova.</p>
16.	<p>PRAVILA ZA KONZERVIRANJE PRIVREMENIH OBJEKATA U ZIMSKOM PERIODU</p> <p>Pokretne montazno-demontažne privremene objekte koji imaju sezonski karakter korisnici su dužni, najkasnije 15 dana nakon isteka odobrenog perioda</p>

	<p>korišćenja, ukloniti sa javnih i privatnih površina. Ukoliko je postavljanje privremenog objekta zahtijevalo i postavljanje odgovarajuće podloge, korisnici su dužni da uklone i podlogu. Predmetu lokaciju treba osloboditi od cjelokupnog mobilijara, predmeta i stvari i vratiti u predhodno stanje. Privremeni objekti koji svojim gabaritima, a i načinom izrade nisu podesni za uklanjanje tokom zimskog perioda moraju se konzervirati na način da svojim izgledom ne narušavaju ambijent. Terasa ugostiteljskih objekata-natkrivene i nenatkrivene, na kojima se djelatnost obavlja sezonski, za vrijeme perioda u kome se djelatnost ne obavlja, osloboditi od svih vrsta mobilijara i opreme i držati ih u urednom stanju. Ugostiteljske terase ne mogu služiti kao magacinski prostori za mobilijar. Privremeni objekti (kiosci, montažni eloksirani zatvoreni objekti), čije uklanjanje sa terena zbog vrste, gabarita ili drugih razloga nije moguće treba držati u urednom stanju. Objekat je potrebno osloboditi od robe namijenjene za trgovinu ili pružanje druge vrste usluga. Korisnik je dužan da staklene i druge providne površine objekta maskira/obljepi bijelim papirom ili drugim sličnim zastorom.</p>
17.	MOGUĆNOST FAZNE IZGRADNJE
	Privremeni objekti se ne mogu postavljati odnosno graditi u fazama.
18.	TEHNIČKA DOKUMENTACIJA
	<p><i>Minimalni uslovi opremljenosti propisani su posebnim propisom koji se odnosi na vrste, minimalno tehničke uslove i kategorizaciju ugostiteljskih objekata.</i> Tehnička dokumentacija: Tipski projekat dobijen od proizvođača, ukoliko se radi o gotovom tipskom objektu , odnosno idejno rješenje za montažno demontažne objekte površine do 30m2, odnosno revidovani glavni projekat za montažno demontažne objekte površine veće od 30m2 i nepokretne objekte</p>
19.	POTREBA PRIBAVLJANJA SAGLASNOSTI GLAVNOG GRADSKOG ARHITEKTE
	U skladu sa članom 87 Zakona o planiranju prostora i izgradnji objekata, neophodno je pribaviti Saglasnost na spoljni izgled privremenog objekta od strane Glavnog gradskog arhitekta.
20.	<p>NAPOMENA:</p> <ul style="list-style-type: none"> • Urbanistički uslovi predstavljaju informaciju iz Programa privremenih objekata i na osnovu njih se ne stiče nikakvo pravo. • Shodno članu 117. Zakona o planiranju prostora i izgradnji objekata, korisnik je dužan da 15 dana prije postavljanja/građenja privremenog objekta, dostavi prijavu sa svom tehničkom dokumentacijom i Saglasnostima, Dozvolama traženim UU, nadležnoj urbanističko građevinskoj inspekciji. • Za postavljanje/građenje privremenog objekta plaća se lokalna komunalna taksa. Iznos lokalne komunalne takse utvrđuje organ lokalne uprave nadležan za poslove lokalnih prihoda. • Programom privremenih objekata propisuje se način korišćenja, uslovi i postupak postavljanja, građenja i uklanjanja privremenih objekata na zemljištu u državnoj svojini i zemljištu u privatnoj svojini na području Opštine Bar, a do privođenja zemljišta trajnoj namjeni prema planskom dokumentu.

21.	DOSTAVLJENO: <ul style="list-style-type: none">- Podnosiocu zahtjeva- Komunalnoj policiji- Sekretarijatu za finansije- Urbanističko-građevinskoj inspekciji- a/a	
22.	OBRAĐIVAČI URBANISTIČKIH USLOVA:	Valentina Radošević
		potpis <i>V. Radošević</i>
23.	OVLAŠĆENO SLUŽBENO LICE:	Sekretar Nikoleta Pavićević
24.	M.P.	potpis <i>N. Pavićević</i>
25.	PRILOZI	
	<ul style="list-style-type: none">- Grafički prilog iz Programa pripremljenih objekata- List nepokretnosti broj 1817 KO Polje- Ugovor o zakupu zemljišta broj: OV 3998/19 od 25.12.2019.godine	





Crna Gora
Opština Bar

Adresa: Bulevar revolucije br. 1
Bar, Crna Gora
tel: +382 30 301 477
fax: +382 30 301 476
email: prostor@bar.me
www.bar.me

Sekretarijat za uređenje prostora
Br: 07-332/20-139

Datum: 05.03.2020.godine

Izvod iz Izmjena i dopuna Programa privremenih objekata
na području Opštine Bar
za period od 2019.godine do 2023.godine
(»Sl. list CG«, broj 13/19)
Lokacije br.30.7b – ulica Beogradska
u Opštini Bar

obradila
Valentina Radošević
V. Radošević




Sekretar
Aleja Pavićević
Aleja Pavićević

Dostavljeno:
- podnosiocu zahtjeva
- a/a

LEGENDA

	KIOSK
	PRODAJNI PANO I PRODAJNI PULT
	ŠTAND
	KONZERVATOR ZA SLADOLED
	UGOSTITELJSKI APARAT (KOKICE ITD.)
	KLUPA ZA DOJILJE
	PRIVREMENI UGOSTITELJSKI OBJEKAT
	UGOSTITELJSKA TERASA
	PRIVREMENI OBJEKAT ZA TRGOVINU I USLUGE
	PRIVREMENO PARKIRALIŠTE
	PIJACA
	ZABAVNI PARK
	AUTO KAMP
	OBJEKAT ZA SERVISIRANJE I PRANJE VOZILA
	SPORTSKI OBJEKAT-OTVOREN I ZATVOREN
	NATKRIVENI/ZATVORENI SPORTSKI OBJEKAT
	MONTAŽNA PARKING GARAZA
	DJEČIJE IGRALIŠTE
	MONTAŽNA HALA I HANGAR
	RECIKLAŽNO DVORIŠTE
	OBJEKTI NAMIJENJENI REKLAMIRANJU, OGLAŠAVANJU I PRUŽANJU INFORMACIJA
	SPORTSKO REKREATIVNI KOMPLEKS
	VIKEND KUĆICE
	LOKACIJE KOJE SU OBUHVAĆENE IZMJENAMA PROGRAMA
	GRANICA MORSKOG DOBRA
	GRANICA NEPOKRETNOG KULTURNOG DOBRA
	GRANICA NEPOSREDNE OKOLINE KULTURNOG DOBRA

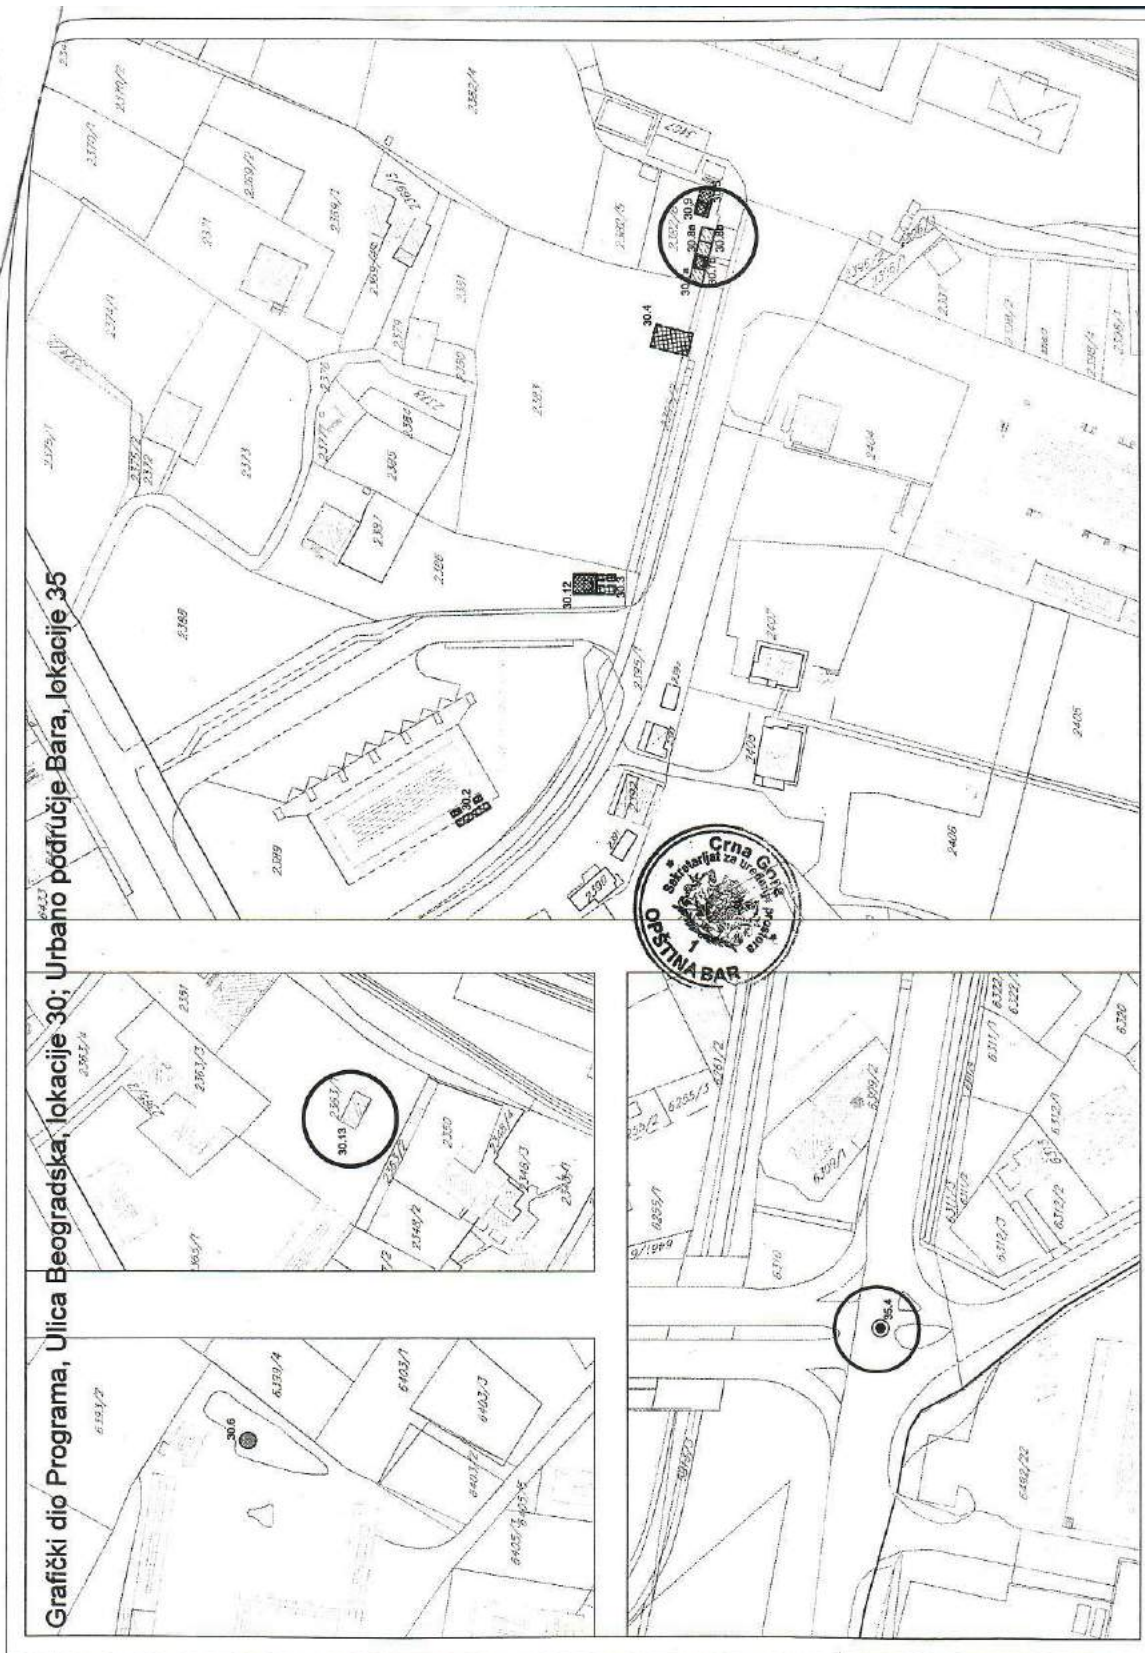

2.PROJEKTNI ZADATAK

2. PROJEKTNI ZADATAK

Naručilac: Vdovenko Mihail Irina

Projektant: “NG DESIGN”, D.O.O. Bar

Odgovorni inženjer: Janković Nataša spec.sci.arh.

Projekat: IDEJNO RJEŠENJE

Objekat: Privremeni objekat za trgovinu i usluge

Lokacija: lokacija 30.7b k.p. 2382/6 KO Polje, Opština Bar

PROGRAM: Objekat projektovati u svemu prema zahtjevima investitora i Zakonom o planiranju i izgradnji objekata.

Privremeni objekat za trgovinu i usluge predvidjeti na lokaciji 30.7b u Opštini Bar, koja je predviđena Programom privremenih objekata na području Opštine Bar za period od 2019. do 2023. godine.

DISPOZICIJA: Nivelaciono postaviti objekat i prilagoditi ga terenu i postojećoj prostornoj dispoziciji pješačkog i kolskog saobraćaja, a sve u skladu sa izdatim UT uslovima.

Privremeni objekat projektovati kao objekat u nizu, spratnosti P, bruto površine 18.00 m². U objektu predvidjeti uslužni prostor sa svim pratećim sadržajem.

KONSTRUKCIJA OBJEKTA: Objekat u konstruktivnom smislu riješiti sa zahtjevima IX seizmičke zone. Objekat projektovati kao zidanu konstrukciju sa betonskim dvovodnim krovom.

SPOLJNA OBRADA: Prilikom arhitektonskog oblikovanja voditi računa da arhitektonski izraz odgovara značaju lokacije na kojoj se objekat nalazi.

Spoljnu obradu predvidjeti od kvalitetnih materijala postojećih na spoljne uticaje. Kao završnu obradu zidova predvidjeti demit fasadu a na betonskom dvovodnom krovu predvidjeti crijep u malteru.

UNUTRAŠNJA OBRADA: Za unutrašnju obradu predvidjeti materijale primjerene namjeni pojedinih prostorija. Materijali treba da budu postojani i laki za održavanje.

Pregradne zidove u objektu projektovati od giter bloka debljine 12 cm i 20 cm sa završnom obradom u poludisperzivnoj boji i keramičkim pločicama.

Pod u sanitarnom čvoru obložiti keramičkim pločicama, a u ostalim prostorijama predvidjeti parket.

STOLARIJA I BRAVARIJA: Sva fasadna i unutrašnja stolarija i bravarija treba da bude od visokokvalitetnih materijala.

Fasadnu bravariju predvidjeti od aluminijuma. ALU bravarija je od visokokvalitetnih AL profila. Obavezan je profil sa termo prekidom.

Svu unutrašnju i spoljašnju stolariju projektovati sa dovratnikom od prvoklasne i suve hrastovine, a ramovsku konstrukciju krila sa saćem obostrano obložiti šper pločom debljine 4 mm, furniranom hrastovim furnirom I klase.

Sve ostalo raditi u skladu sa važećim propisima i normativima u građevinarstvu i u skladu sa zakonom o izgradnji objekta.

investitor:

Vdovenko Irina

Vdovenko Mihail Irina

3. TEKSTUALNA DOKUMENTACIJA

uz tehničku dokumenataciju – **Idejno rješenje**

3.1. TEHNIČKI OPIS OBJEKTA

1. OPŠTI PODACI

LOKACIJA:	K.P. 2382/6 KO POLJE, OPŠTINA BAR
NAMJENA:	PRIVREMENI OBJEKAT ZA TRGOVINU I USLUGE
SPRATNOST:	P

2. PRETHODNI PODACI

Projektna dokumentacija je urađena u skladu sa:

- Zakonom o planiranju prostora i izgradnji objekata ("Službeni list Crne Gore", br. 064/17 od 06.10.2017, 044/18 od 06.07.2018, 063/18 od 28.09.2018);
- Pravilnik o bližim uslovima za postavljanje odnosno građenje privremenih objekata, uređenja i opreme ("Službeni list Crne Gore", br. 043/18 od 03.07.2018);
- Pravilniku o načinu izrade, sadržini tehničke dokumentacije za građenje objekata ("Službeni list Crne Gore", br. 044/18 od 06.07.2018);
- Pravilniku o načinu obračuna površine i zapremine zgrade ("Službeni list Crne Gore", br. 060/18 od 07.09.2018);
- Pravilnikom o tehničkim zahtjevima za zvučnu zaštitu zgrade od buke ("Službeni list Crne Gore", br. 060/18 od 07.09.2018);
- Zakonom o energetske efikasnosti („Službeni list RCG”, br.29 od 20.05.2010. godine);
- Pravilnikom o minimalnim uslovima energetske efikasnosti zgrada (od 07.05.2013. godine);
- Važećim zakonima, propisima, standardima i normama kvaliteta za ovu vrstu objekta;
- Urbanističko tehničkim uslovima br 07-332/20-139, od 05.03.2020. god. izdatim od strane Sekretarijata za uređenje prostora, Opština Bar;
- Projektnim zadatkom od strane investitora;

3. OPIS LOKACIJE

Lokacija na kojoj se planira postavljanje privremenog objekta za trgovinu i usluge nalazi se u Opštini Bar. Postavljanje objekata je planirana na katastarskoj parceli 2382/6 KO Polje, Opština Bar odnosno na lokaciji 30.7b koja je predviđena Programom privremenih objekata na području Opštine Bar za period od 2019. do 2023.godine.

Lokacija se nalazi u blizini željezničke stanice i u zoni je privremenih objekata u nizu, spratnosti P. Objekat se postavlja na gotovom, postojećoj betonskoj podlozi. Pristup lokaciji je obezbijeđen kolskim i pješačkim saobraćajem.

4.OBJEKAT

Objekat je projektovan u svemu prema projektnom zadatku investitora za predmetnu parcelu i sa datim uslovima, kao i prema važećim propisima i standardima za ovaj tip objekta. Osmišljen je kao jedinstvena funkcionalna cjelina, tako da se prvenstveno obezbijedi komfor korisnika.

Privremeni objekat je prizeman, ukupne bruto površine od 18.00 m². Objekat je namijenjen za trgovinu i usluge odnosno ugostiteljska namjena u skladu sa izdatim UT uslovima.

Objekat je organizovan sa uslužnim prostorom i pratećim sadržajem koji čini šank, priručni magacin i toalet.

Privremeni objekat je projektovan kao objekat u nizu privremenih objekata spratnosti P, pa je sa dvije bočne strane zatvoren susjednim objektima. Objekat ima dva ulaza, glavni ulaz sa trotoara odnosno sa ulične strane i zadnji ulaz sa dvorišne strane.

Objekat se postavlja na gotovoj betonskoj ploči.

Krov objekta je projektovan kao dvovodni, nagiba 18^o, a u skladu sa ostalim privremenim objektima u nizu, dok se u dijelu sanitarnog čvora i priručnog magacina postavlja ravna ploča. Spratna visina iznosi 3.75m odnosno 2.83 m svijetle visine.

Na dvovodnom betonskom krovu predviđen je mediteran crijep u malteru.

Privremeni objekat ima obezbijeđen parking prostor u sklopu zajedničkog parkinga koji zadovoljava kapacitete mirujućeg saobraćaja u zoni privremenih objekata.

5.KONSTRUKCIJA

Glavni konstruktivni sistem projektovanog privremenog objekta je masivni konstruktivni sistem.

Nosivi zidovi objekta su projektovani od opekarskih giter blokova debljine $d=20\text{cm}$. U skladu sa pravilnikom za aseizmičko projektovanje, predviđeni su vertikalni serklaži ($b/d=20/20$) na svakom mjestu ukrštanja zidova, i horizontalni seklaži ($b/d=20/20\text{cm}$) na mjestu oslanjanja krovne konstrukcije na nosive zidove. U zavisnosti od položaja i opterećenja u konstrukciji, predviđeni su i stubovi i grede na pojedinim mjestima, kao i nadvratnici, nadprozornici u fasadnim zidovima. Dvovodan krov je projektovan kao armirano betonska ploča debljine 12cm , nagiba 18° .

6.MATERIJALIZACIJA OBJEKTA

Predviđeni su visokokvalitetni i atestirani materijali u skladu sa tehnološkim zahtjevima prostora kao i u pogledu održavanja, odgovarajućeg stepena higijene, vodootpornosti i protivpožarnosti.

6.1.SPOLJNA MATERIJALIZACIJA

FASADNI ZIDOVI (sastavi finalna obrada)

Fasadne zidove predvidjeti kao zidane giter blokom debljine 15 cm i 20 cm sa fasadnom oblogom u sistemu tipa demit, gdje je završna obrada bavalitom u bijeloj boji. Zidove izvesti u sljedećim slojevima:

- glet masa premazana disperznom bojom u dvije ruke
- malter 2cm
- giter blok 15 cm i 20cm
- demit fasada 5cm .

6.2. UNUTRAŠNJA MATERIJALIZACIJA

ZIDOVI

Svi pregradni zidovi su predviđeni kao zidani. Zidani zidovi su od pune opeke debljine 12 i giter bloka 20 cm .

Sve zidane zidove, koji se ne oblažu keramikom, malterisati. Po završetku malterisanja, strugalicom poravnjati eventualne neravnine. Čiste zidove gletovati i bojiti poludisperzivnom bojom. Zidove obložiti keramičkim pločicama do 1.50 m visine .

PODOVI

Podovi su projektovani kao plivajući sa izolacijom od stirodura debljine $d=2\text{ cm}$.

Završna obrada su keramičke pločice u sanitarnom čvoru. Keramičke pločice debljine $d=1\text{cm}$ se postavljaju na lijepku, preko prethodno izvedenog ravnajućeg sloja od cementne košuljice $d=4\text{cm}$.

U ostalim prostorijama je parket.

PLAFONI

Plafon u uslužnom dijelu obložiti lamperijom debljine 12 mm, furnirane hrastom.

Plafon u sanitarnom čvoru i priručnom magaicunu gletovani u dvije ruke i završno obrađeni poludisperzivnim bojama.

BRAVARIJA I STOLARIJA

Fasadna bravarija predviđena je od aluminijskih profila sa termo prekidom. Zastakljivanje se vrši termopan staklom d=6+12+4 mm.

Svu unutrašnju i spoljašnju stolariju projektovati sa dovratnikom od prvoklasne i suve hrastovine, a ramovsku konstrukciju krila sa saćem obostrano obložiti šper pločom debljine 4 mm, furniranom hrastovim furnirom I klase.

7. IZOLACIJA

Shodno propisima, projektovane su odgovarajuće hidro, termo i zvučna izolacija.

Hidroizolacija je predviđena u sanitarnim čvorovima i krovnoj površini.

Toplotna zaštita u podovima je rješena plivajućim podovima sa slojem stirodura d= 2,0 cm.

Termoizolacija je predviđena na svim fasadnim zidovima i krovnoj površini. Termoizolacija je rađena na bazi stiropora debljine 5 cm.

8. LIMARIJA

Za skupljanje atmosferske vode predviđeni su horizontalni i vertikalni oluci od pocinkovanog lima $\varnothing 100\text{mm}$.

Za sve limarske radove upotrebljavati plastificirani lim d=0.60mm.

9.INSTALACIJE

Predviđene instalacije u objektu su: instalacije vodovoda i kanalizacije, instalacije jake i slabe struje.

GLAVNI INŽENJER:

JANKOVIĆ NATAŠA
Janković Nataša spec. sci. arh.



REKAPITULACIJA POVRŠINA



Privremeni objekat	P (m ²)
1. uslužni prostor	10.00 m ²
2. šank	1.75 m ²
3. priručni magacin	2.65 m ²
4. toalet	1.15 m ²
ukupna neto površina privremenog objekta	15.55 m ²
bruto površina privremenog objekta	18.00 m ²



4. GRAFIČKA DOKUMENTACIJA

ŠIRA SITUACIJA

R_ 1:250

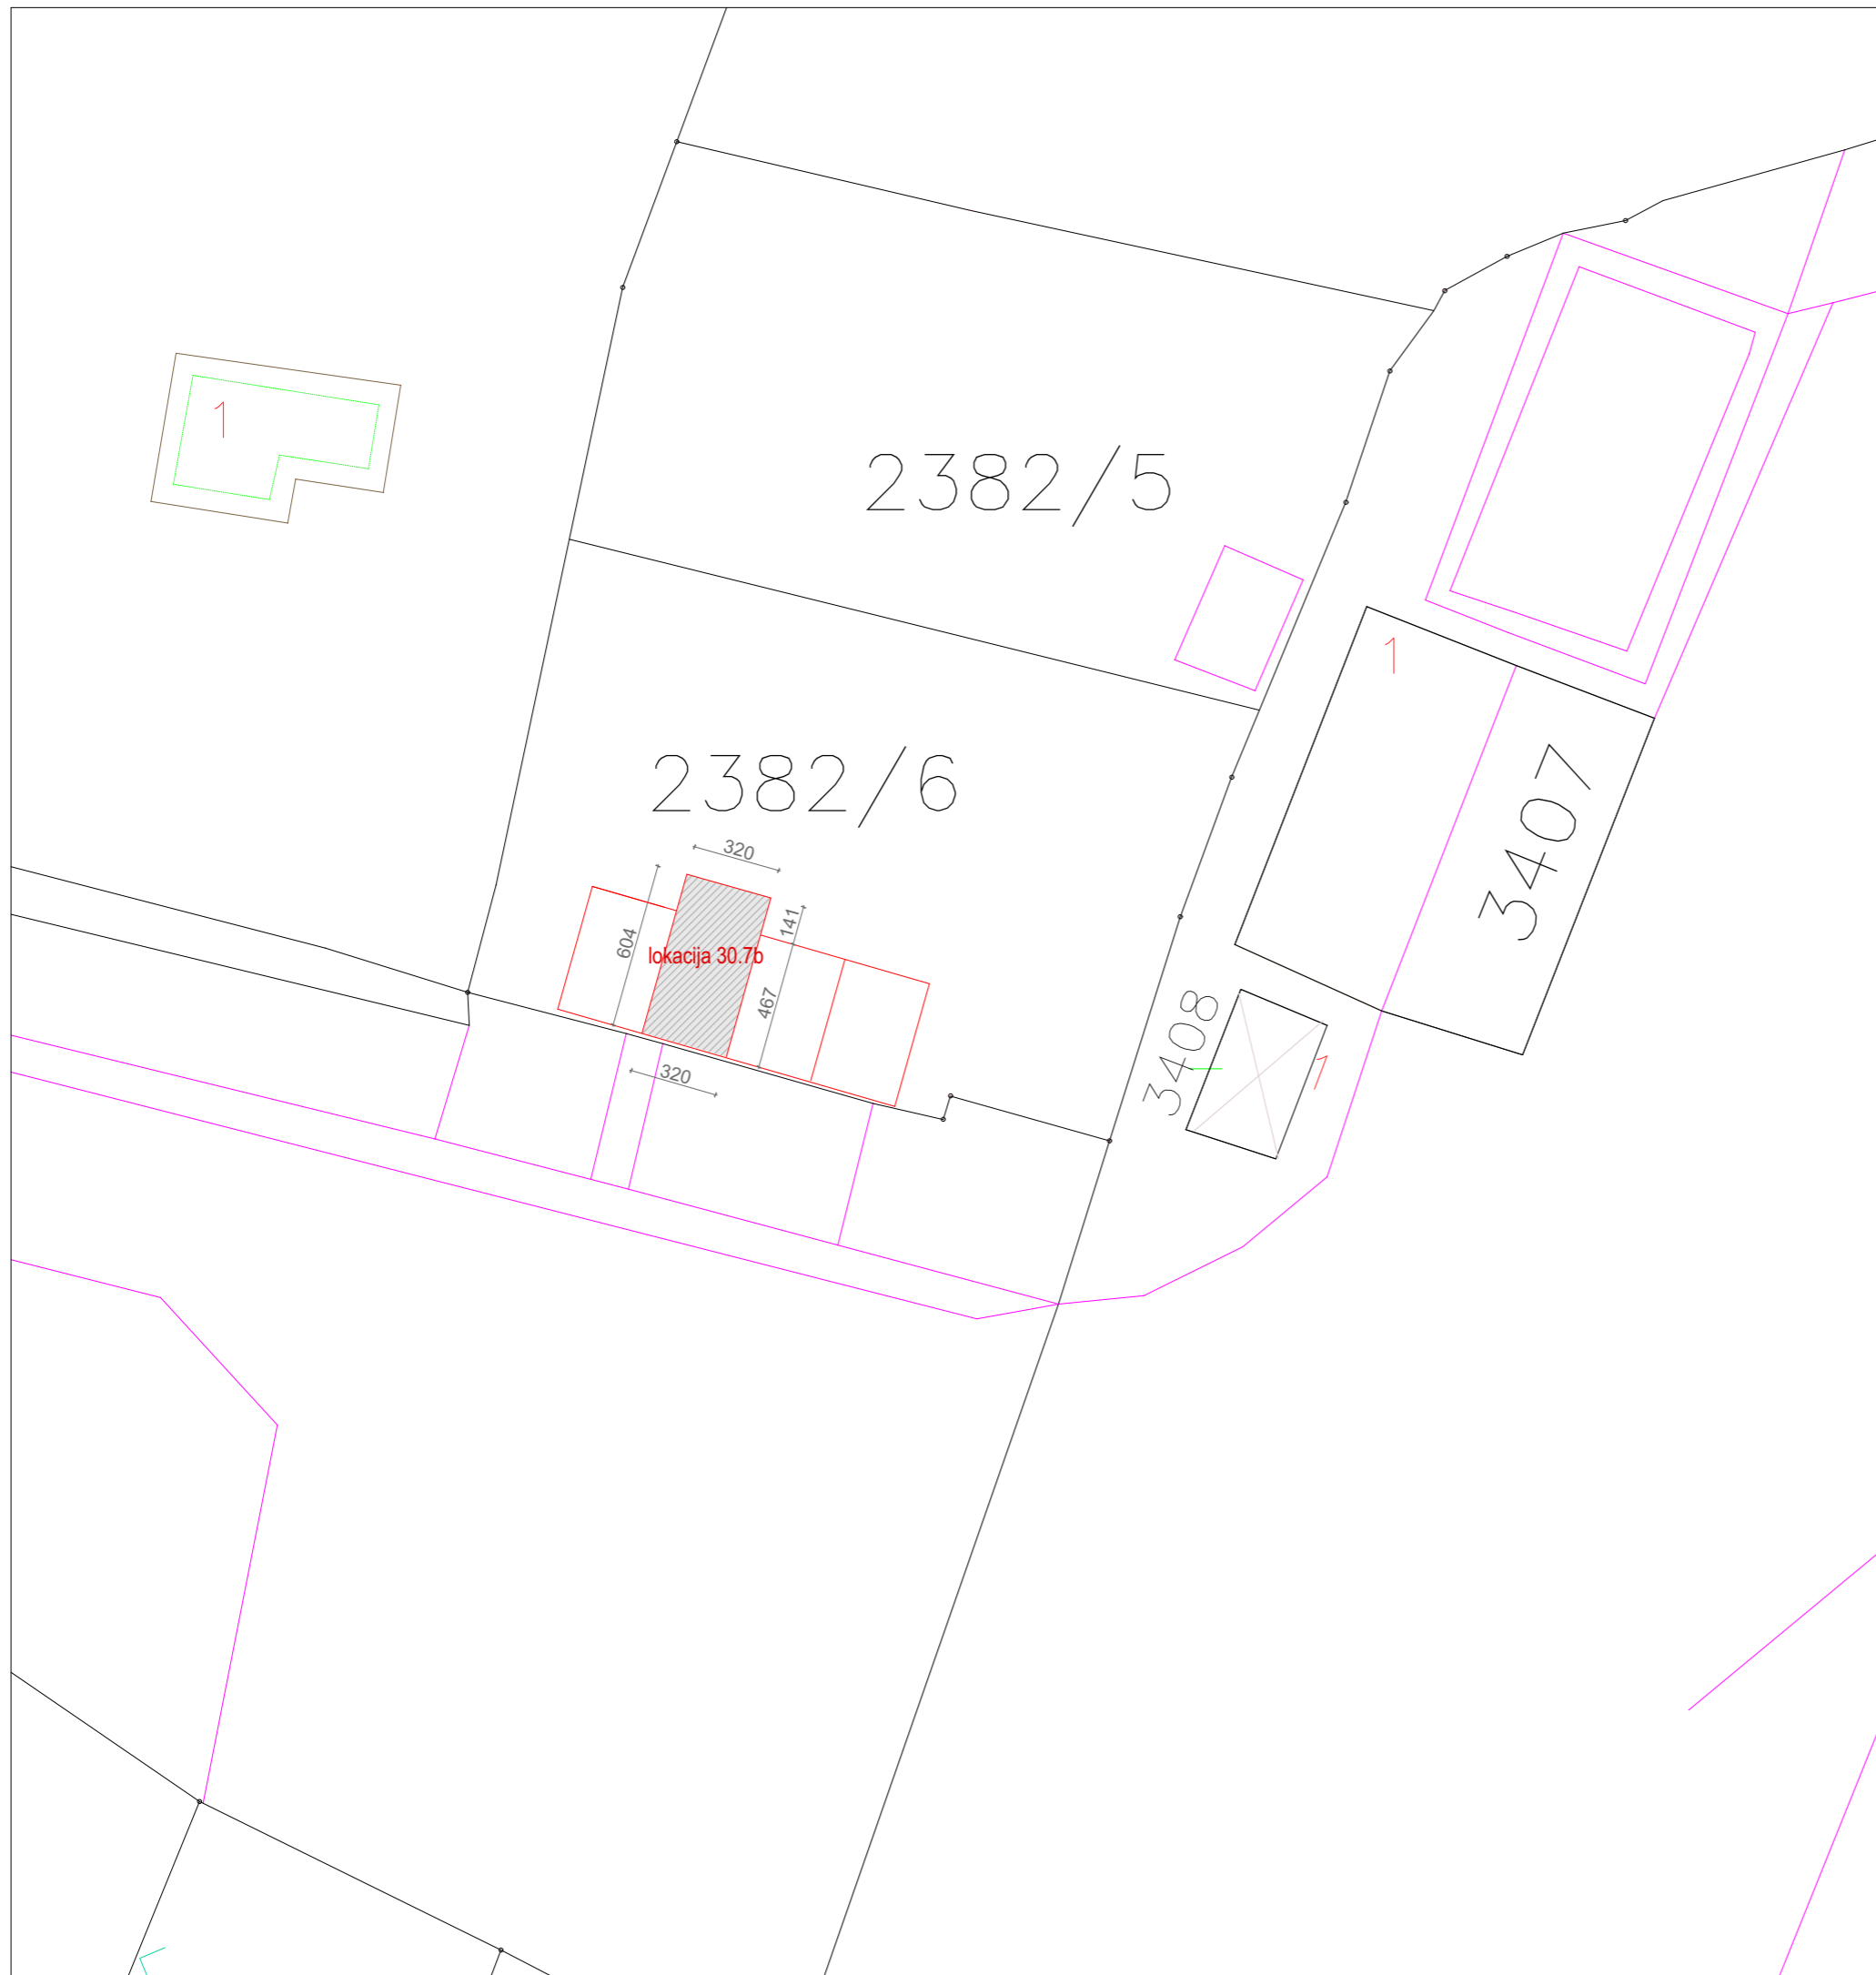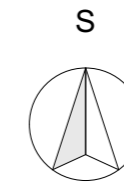

PROJEKTANT: "NG DESIGN" d.o.o. ul.Maršala Tita C-16, Bar		INVESTITOR: Vdovenko Mihail Irina	
Objekat:	Privremeni objekat za trgovinu i usluge	Lokacija: lokacija 30.7b, k.p. 2382/6 KO Polje, Opština Bar	
Glavni inženjer:	Janković Nataša spec. sci. arh.	Vrsta tehničke dokumentacije: IDEJNO RJEŠENJE	
Odgovorni inženjer:	Janković Nataša spec. sci. arh.	Dio tehničke dokumentacije: ARHITEKTURA	Razmjera: R 1:250
Saradnik/ci:	Minić Aleksandra mast. ing arh. Markolović Marina spec. sci. arh.	Prilog: ŠIRA SITUACIJA	Br. priloga/Br. strane: 1.
Datum izrade i M.P.:		Datum revizije i M.P.:	



2382/5

2382/6

UŽA SITUACIJA

R_ 1:100

S

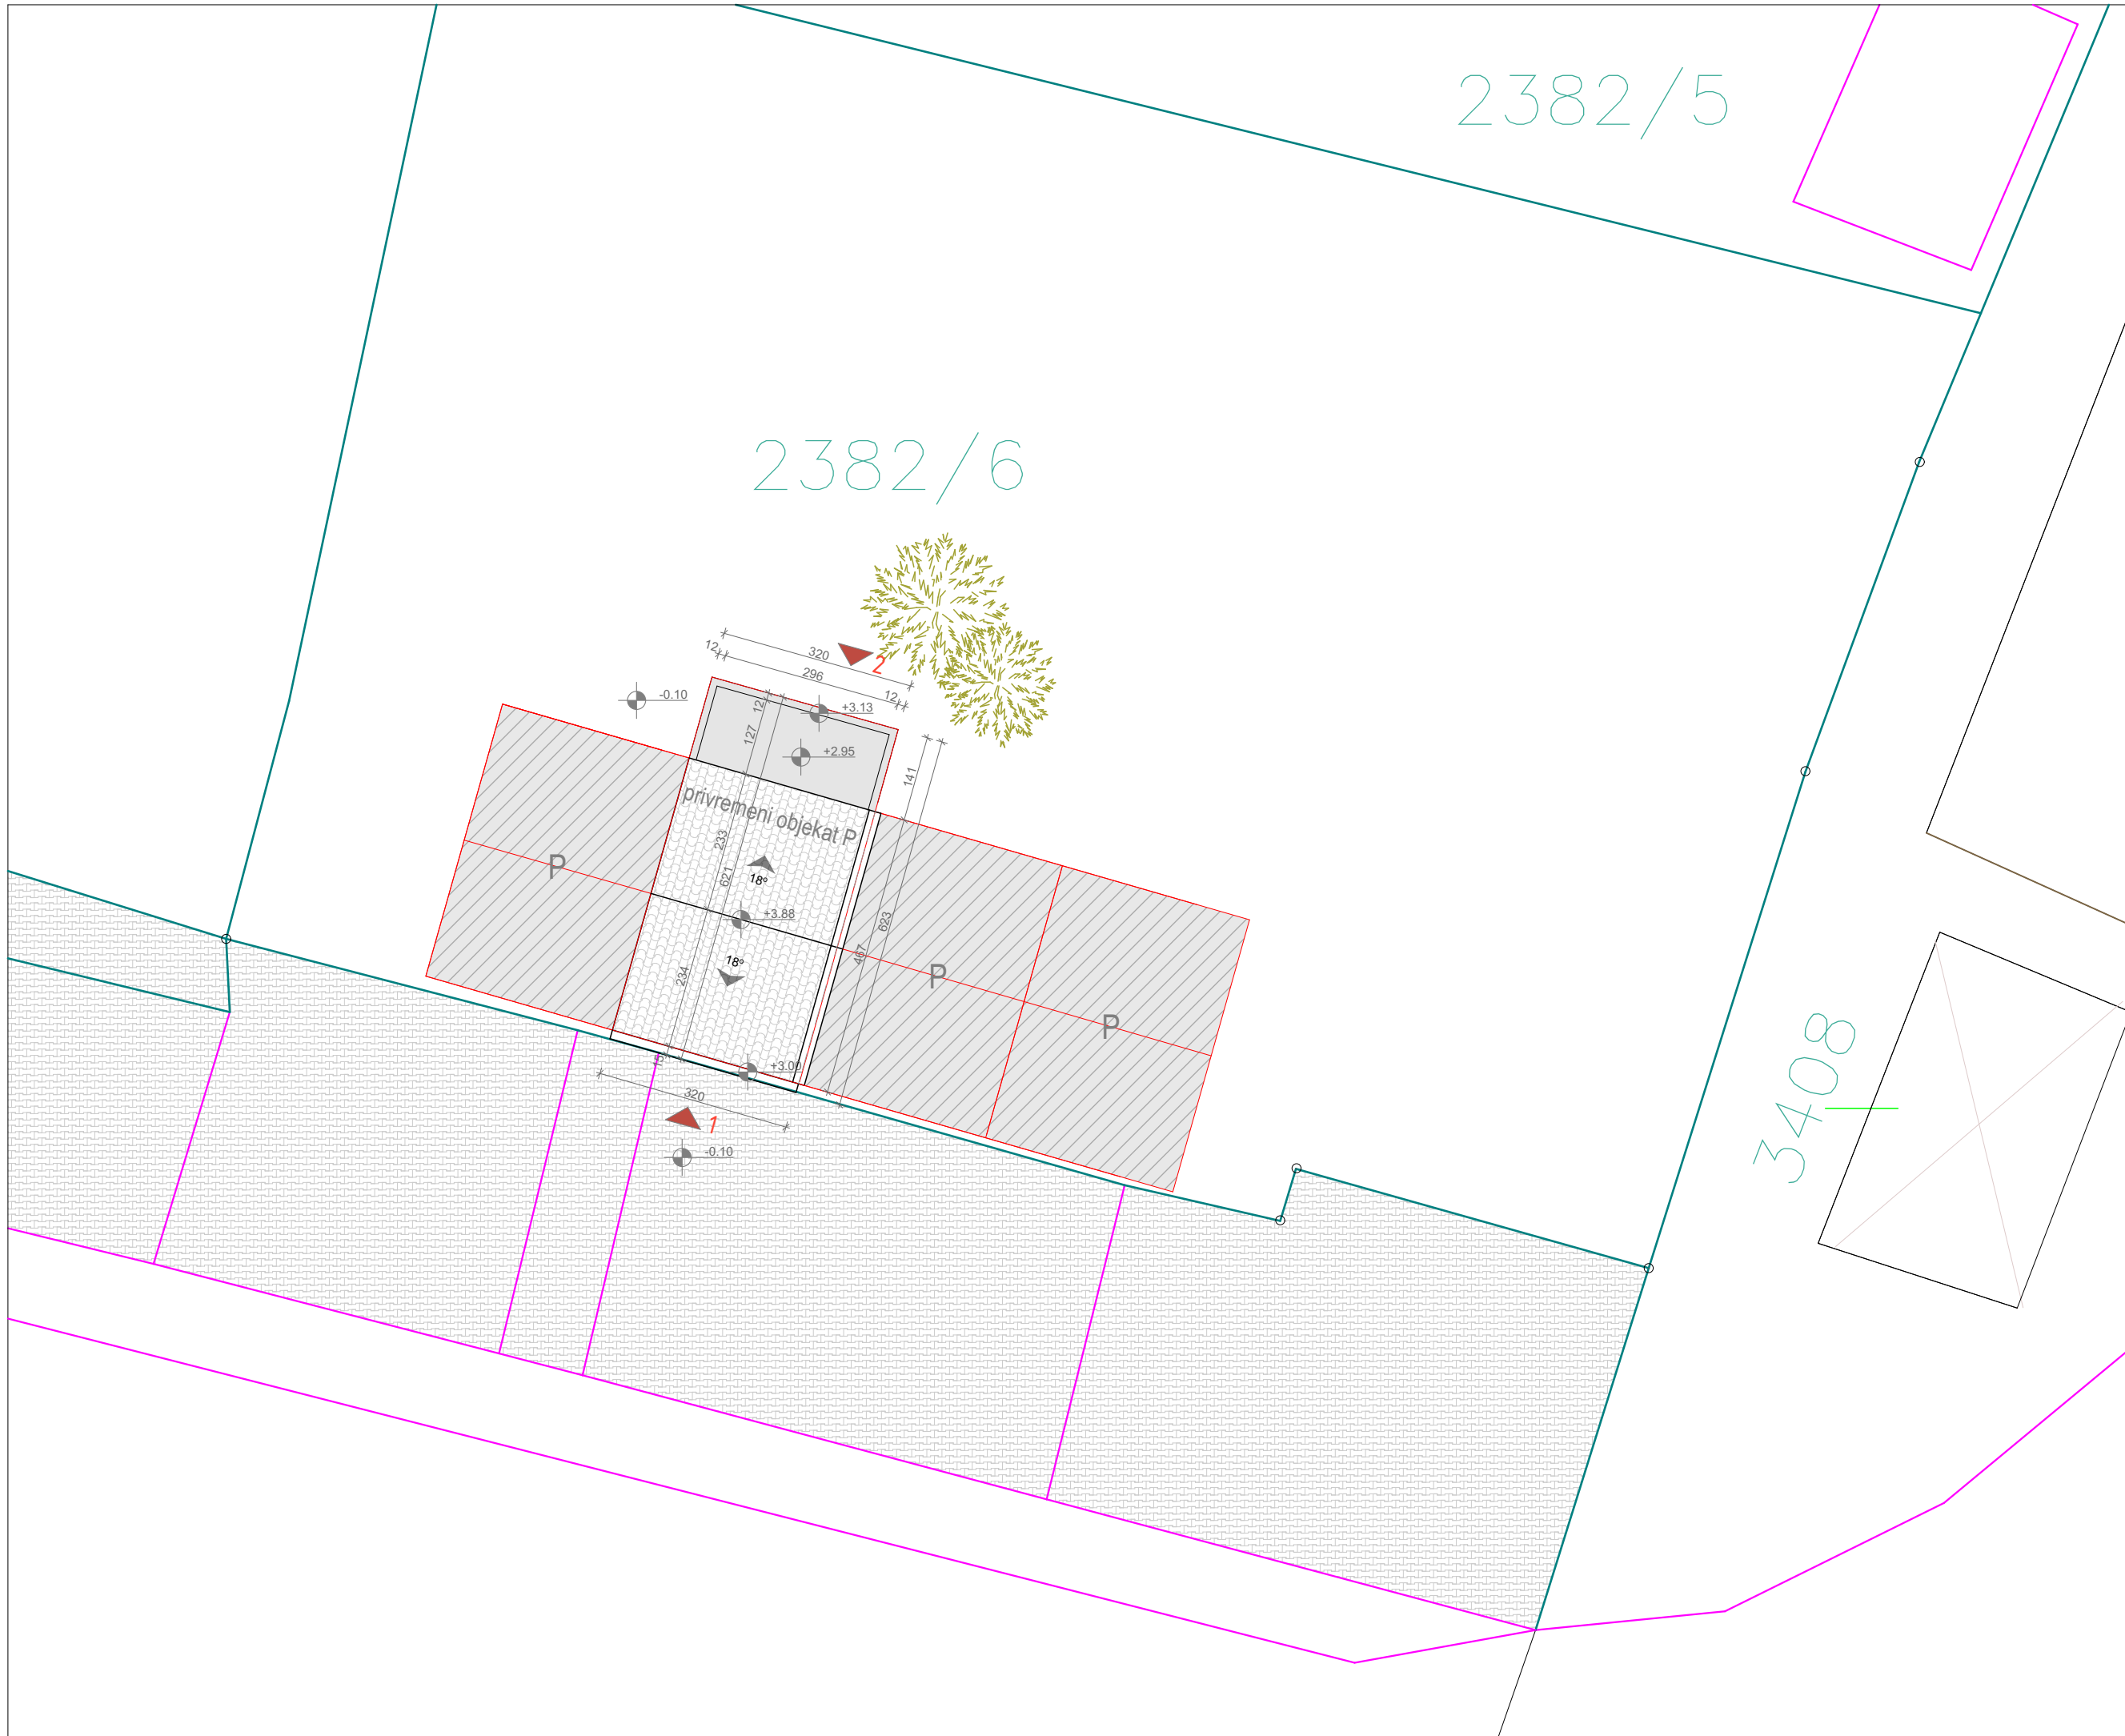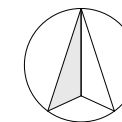

	granica katastarske parcele 2382/6 KO Polje
--	---

2382/6	oznaka katastarske parcele
--------	----------------------------

Privremeni objekat	bruto površina privremenog objekta 18.00 m ²
--------------------	---

	1 ulaz u privremeni objekat
--	-----------------------------

	2 sporedni ulaz u privremeni objekat
--	--------------------------------------

LEGENDA MATERIJALA



	privremeni objekat
	susjedni objekti u nizu, spratnosti P
	trotuar- behaton ploče

PROJEKTANT: "NG DESIGN" d.o.o. ul.Maršala Tiša C-16, Bar	INVESTITOR: Vdovenko Mihail Irina
--	--------------------------------------

Objekat:	Privremeni objekat za trgovinu i usluge	Lokacija: lokacija 30.7b, k.p. 2382/6 KO Polje, Opština Bar
Glavni inženjer:	Janković Nataša spec. sci. arh.	Vrsta tehničke dokumentacije: IDEJNO RJEŠENJE
Odgovorni inženjer:	Janković Nataša spec. sci. arh.	Dio tehničke dokumentacije: ARHITEKTURA
Saradnik/ci:	Minić Aleksandra mast. ing. arh. Markolović Marina spec. sci. arh.	Prilog: UŽA SITUACIJA
		Razmjera: R 1:100
		Br. priloga/Br. strane: 2.

Datum izrade i M.P.:	Datum revizije i M.P.:
----------------------	------------------------


2382/6

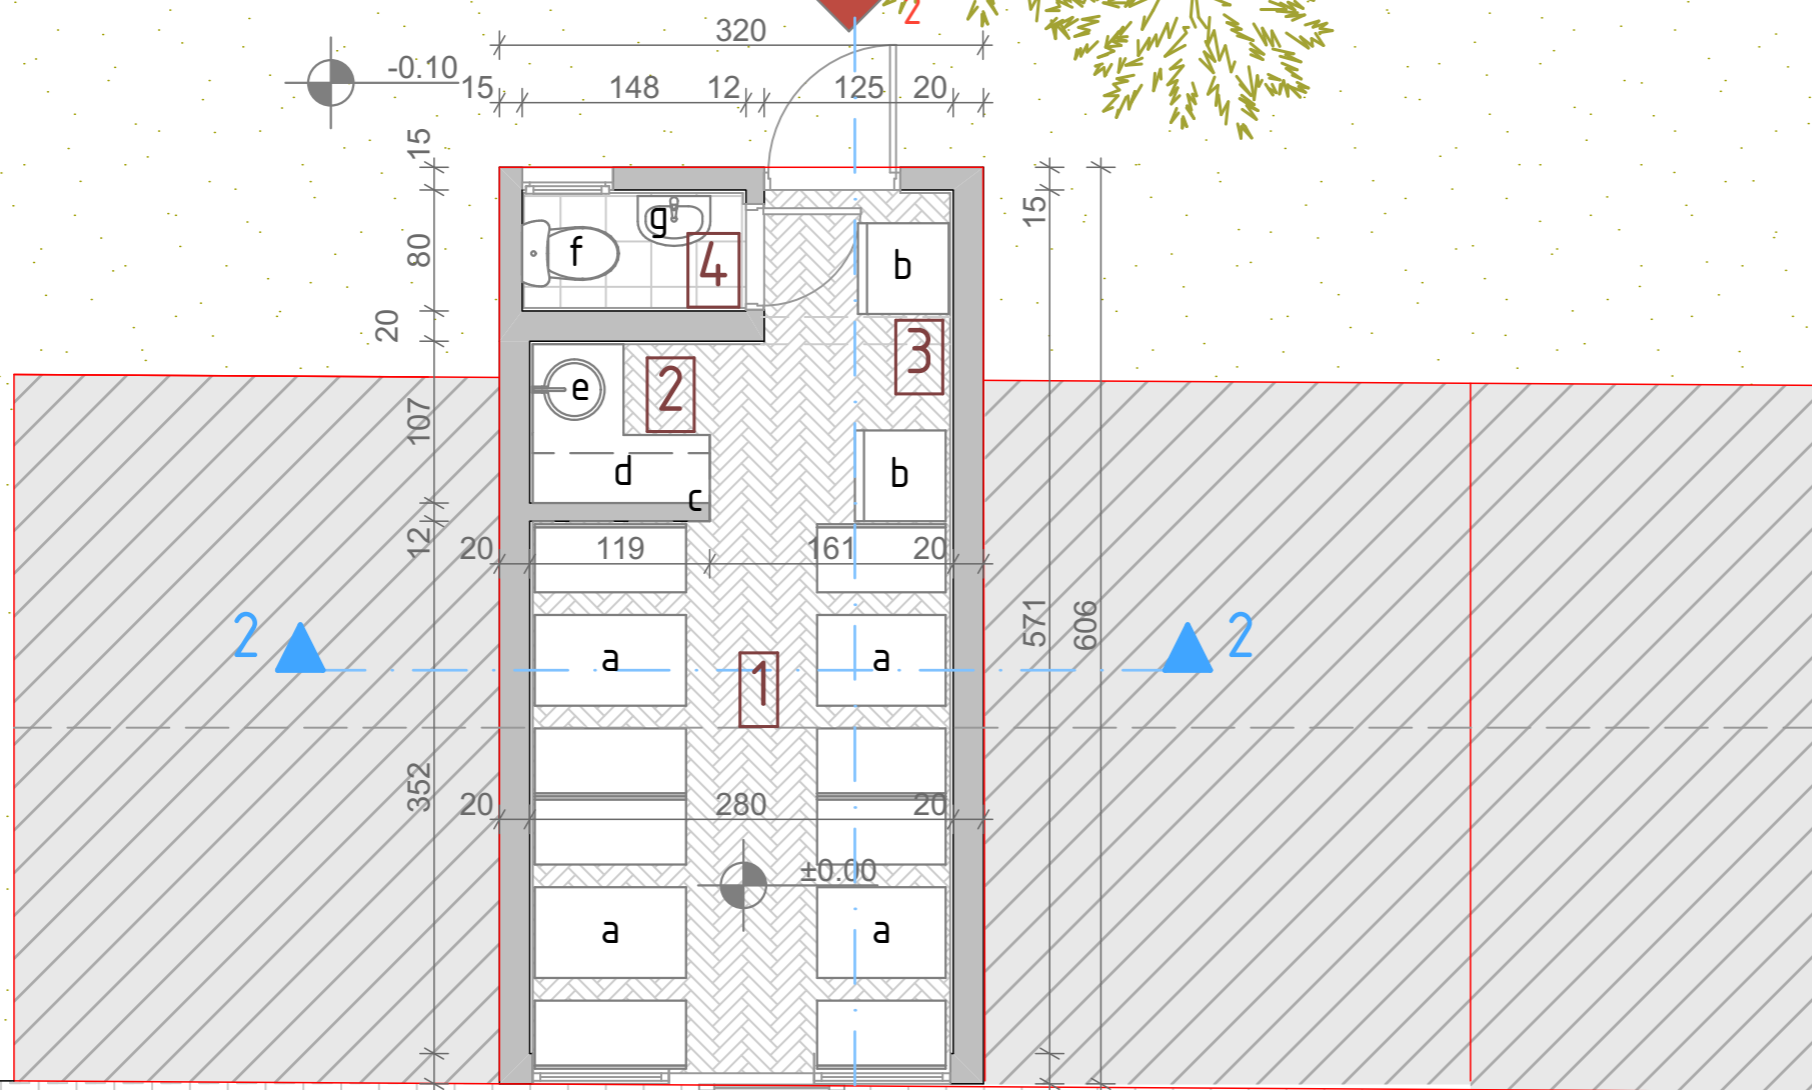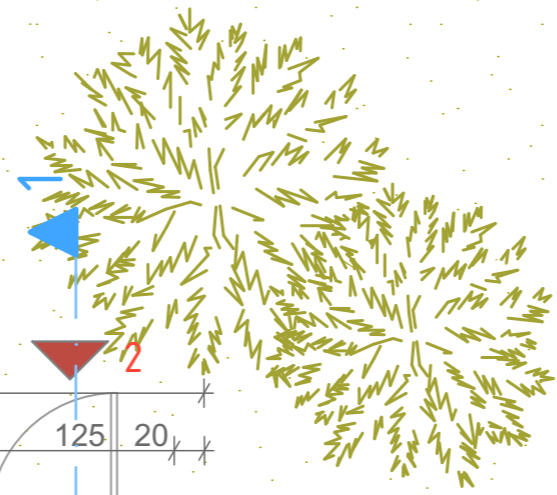

OSNOVA PRIZEMLJA

R_ 1:50

S

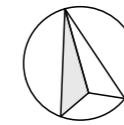

Legenda

	granica katastarske parcele 2382/6 KO Polje
2382/6	oznaka katastarske parcele

Privremeni objekat	P (m ²)
1. uslužni prostor	10.00 m ²
2. šank	1.75 m ²
3. priručni magacin	2.65 m ²
4. toalet	1.15 m ²
ukupna neto površina privremenog objekta	15.55 m ²
bruto površina privremenog objekta	18.00 m ²

oprema privremenog objekta		
a. sto sa klupama	d. radna površina	g. lavabo
b. rashladna vitrina	e. sudopera	
c. šank	f. WC šolja	

- 1 ulaz u privremeni objekat
- 2 sporedni ulaz u privremeni objekat

LEGENDA MATERIJALA



	privremeni objekat- parket
	privremeni objekat- keramika
	susjedni objekti u nizu, spratnosti P
	trotuar- behaton ploče

PROJEKTANT: "NG DESIGN" d.o.o. ul.Maršala Tita C-16, Bar	INVESTITOR: Vdovenko Mihail Irina
--	--------------------------------------

Objekat:	Privremeni objekat za trgovinu i usluge	Lokacija:	lokacija 30.7b, k.p. 2382/6 KO Polje, Opština Bar
Glavni inženjer:	Janković Nataša spec. sci. arh.	Vrsta tehničke dokumentacije:	IDEJNO RJEŠENJE
Odgovorni inženjer:	Janković Nataša spec. sci. arh.	Dio tehničke dokumentacije:	ARHITEKTURA
Saradnik/ci:	Minić Aleksandra mast.ing.arh. Markolović Marina spec. sci. arh.	Prilog:	OSNOVA PRIZEMLJA
Datum izrade i M.P.:		Datum revizije i M.P.:	

Razmjera:
R 1:50
Br. priloga: Br. strane:
3.

2382/6

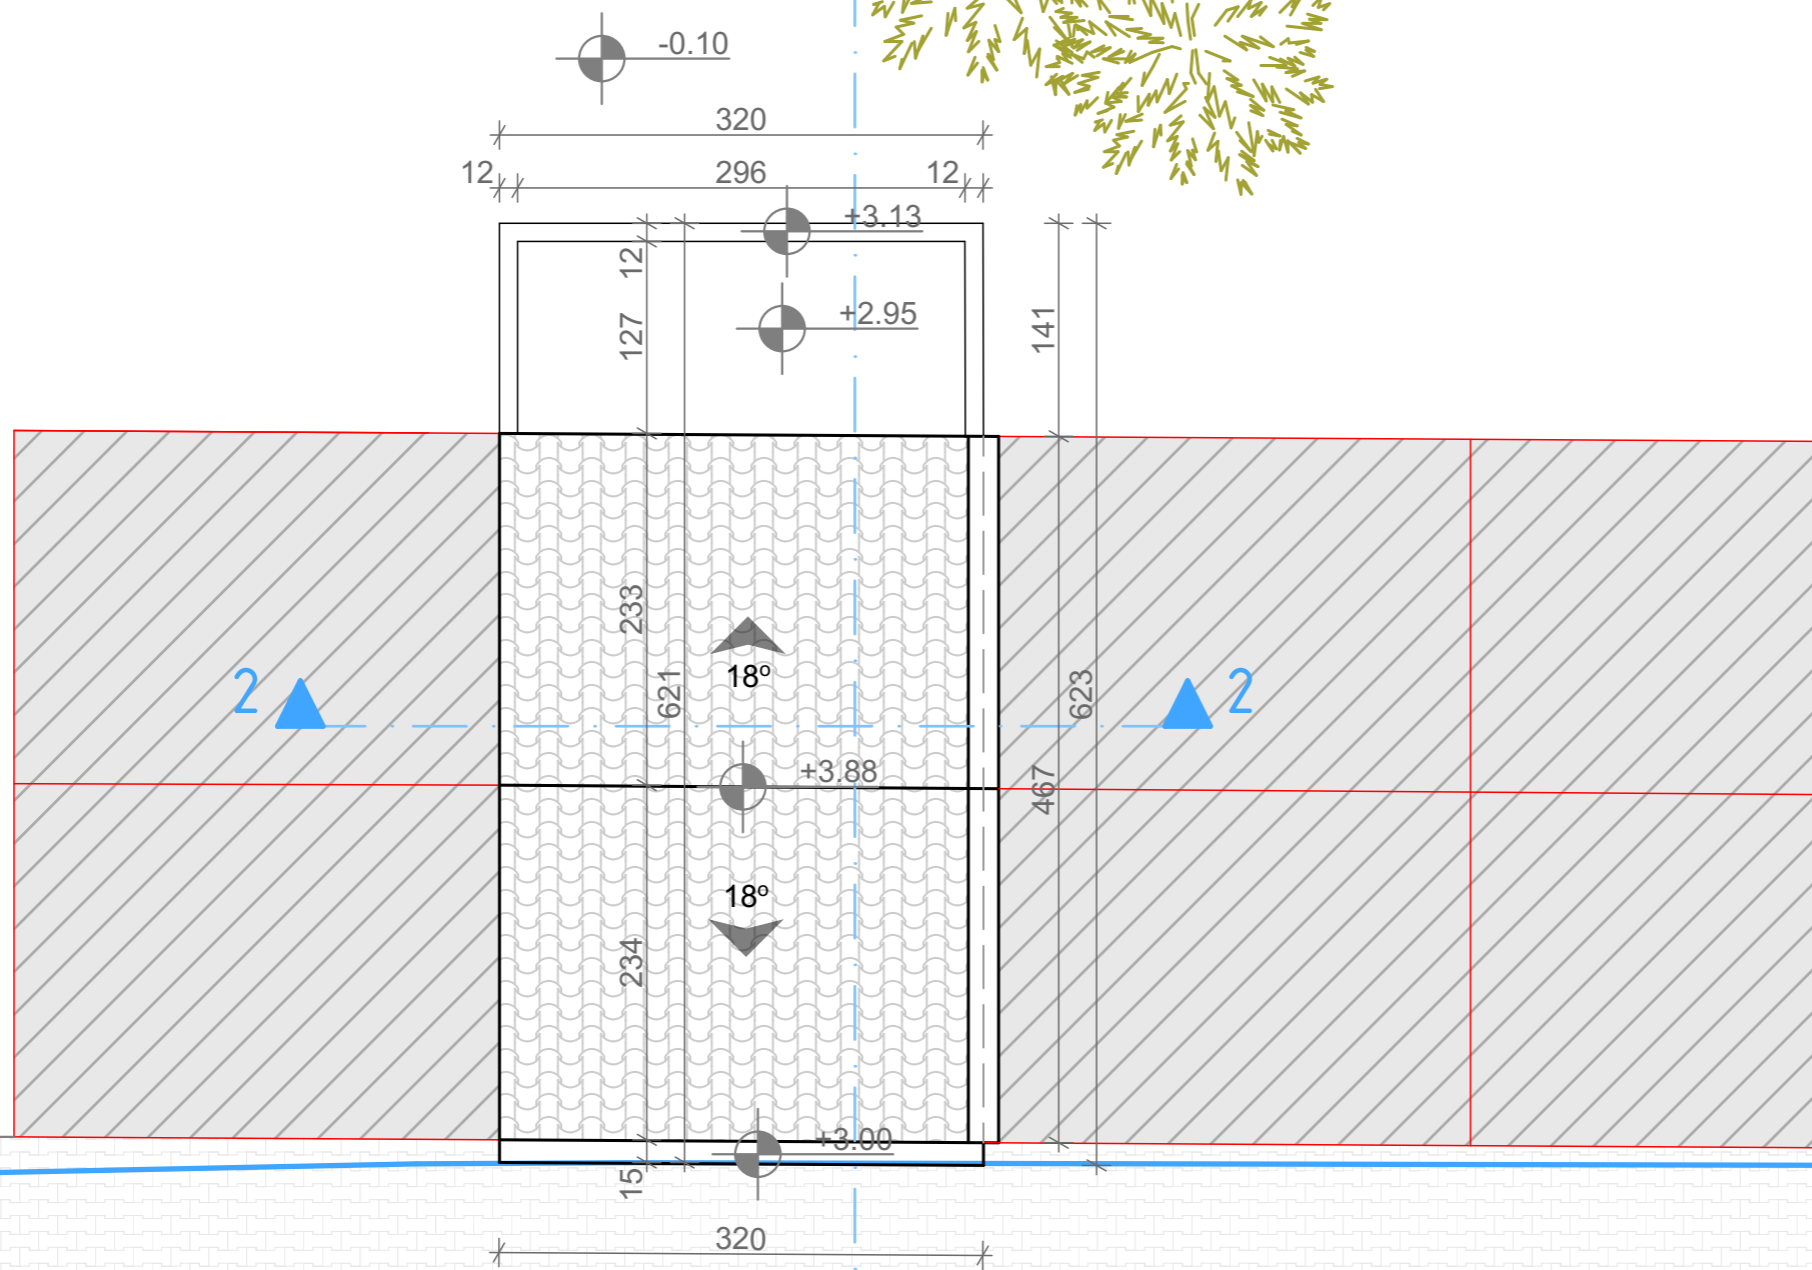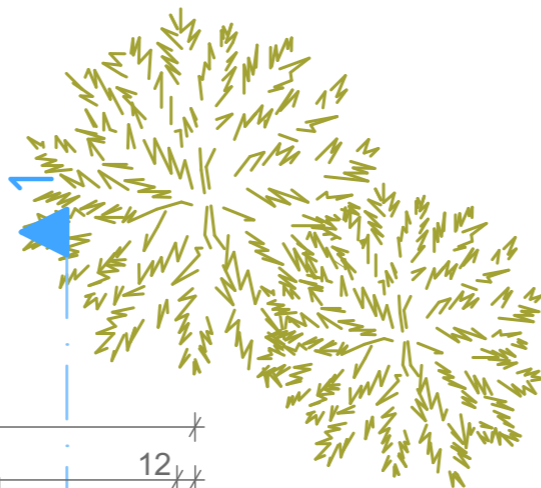

OSNOVA KROVNE RAVNI R_ 1:50



S



PROJEKTANT: "NG DESIGN" d.o.o. ul.Maršala Tita C-16, Bar		INVESTITOR: Vdovenko Mihail Irina	
Objekat:	Privremeni objekat za trgovinu i usluge	Lokacija: lokacija 30.7b, k.p. 2382/6 KO Polje, Opština Bar	
Glavni inženjer:	Janković Nataša spec. sci. arh.	Vrsta tehničke dokumentacije: IDEJNO RJEŠENJE	
Odgovorni inženjer:	Janković Nataša spec. sci. arh.	Dio tehničke dokumentacije: ARHITEKTURA	Razmjera: R 1:50
Saradnik/ci:	Minić Aleksandra mast. ing. arh. Markolović Marina spec. sci. arh.	Prilog: OSNOVA KROVNE RAVNI	Br. priloga: Br. strana: 4.
Datum izrade i M.P.:		Datum revizije i M.P.:	

presjek 1



presjek 2

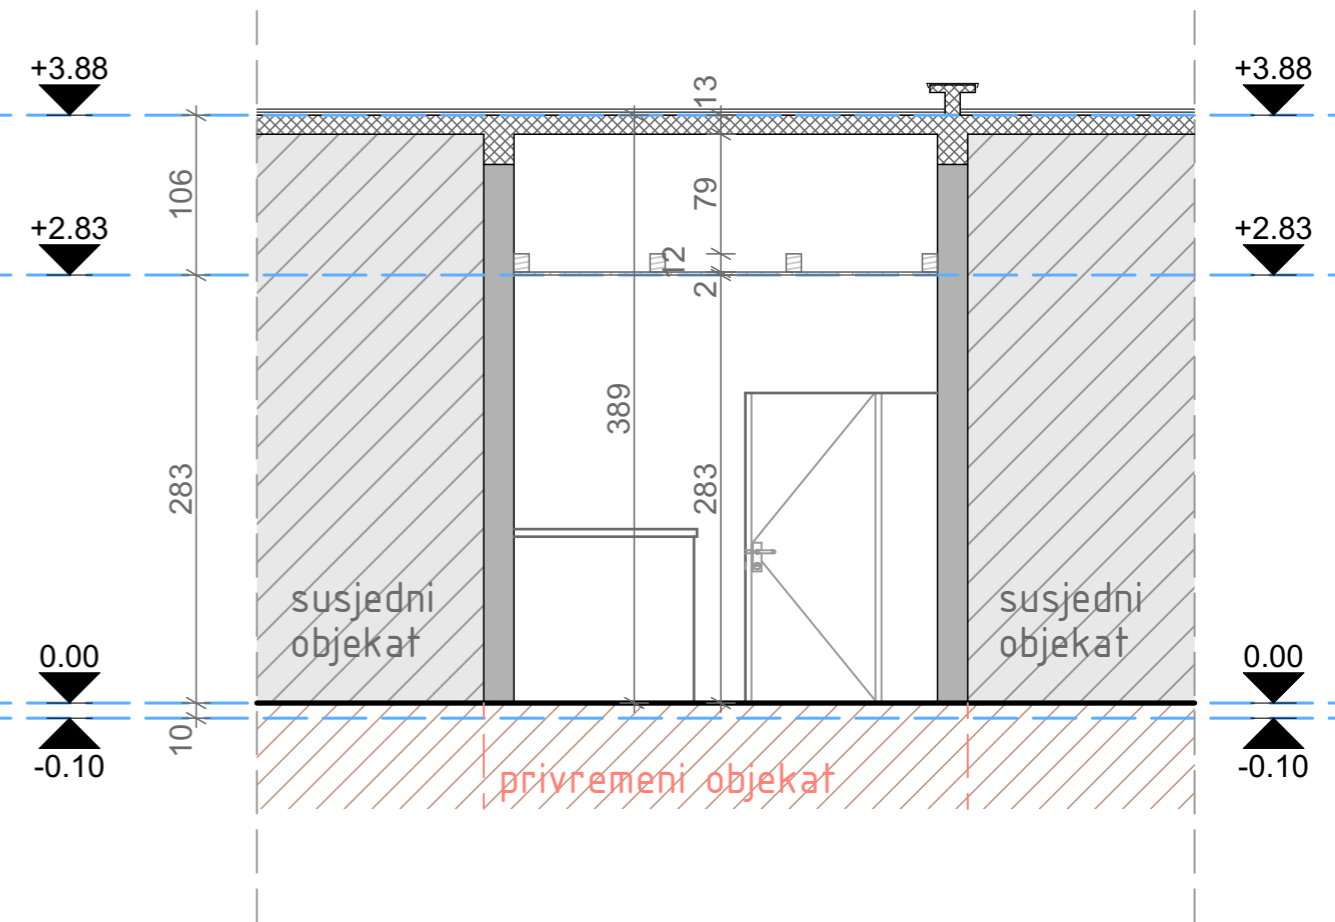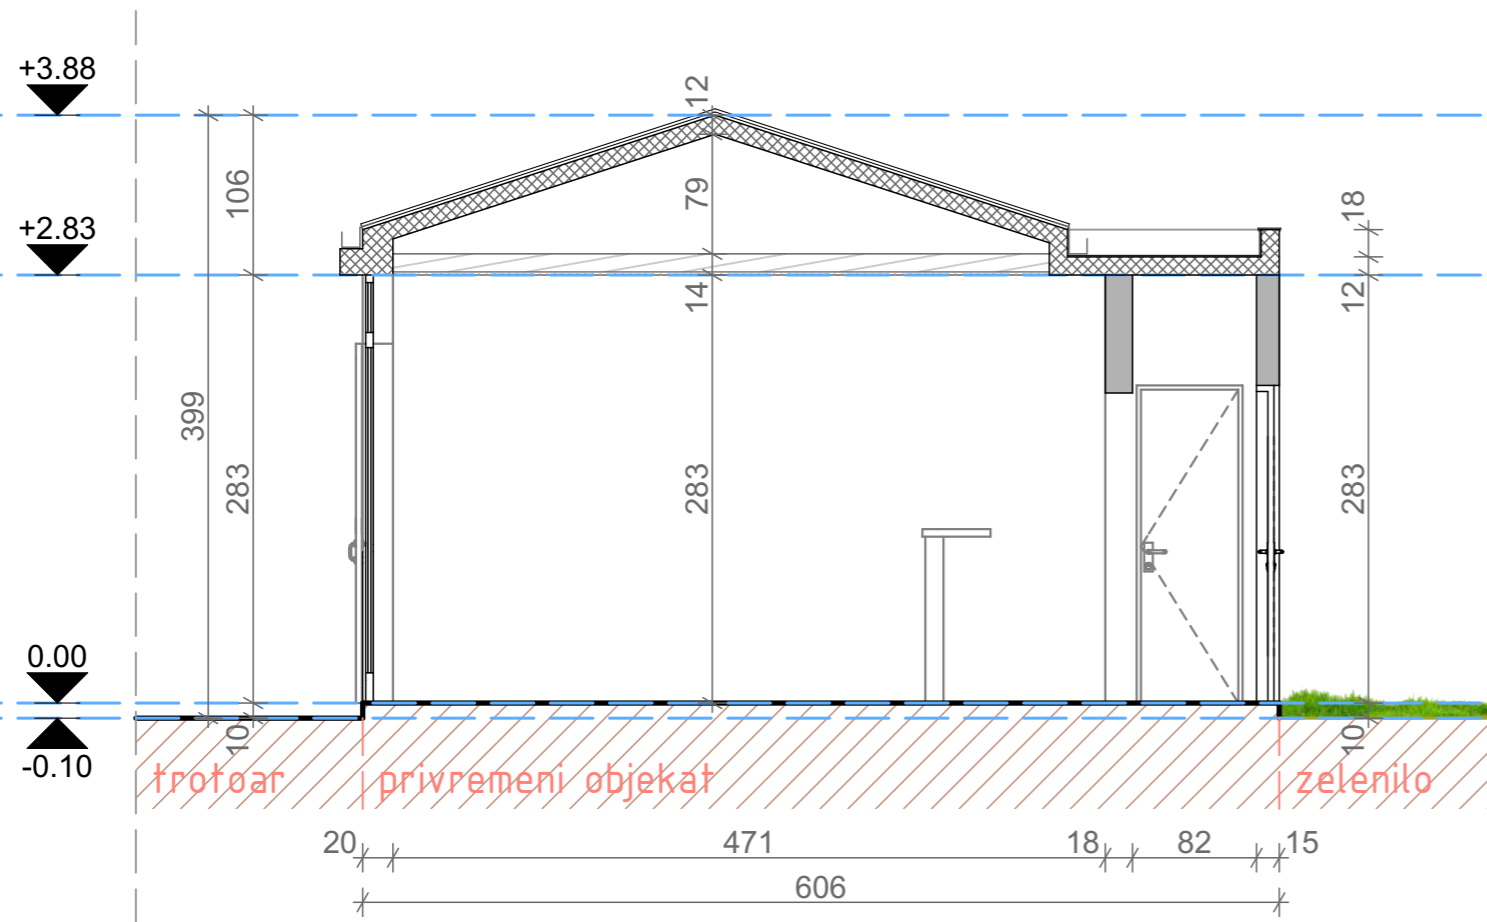

PROJEKTANT: "NG DESIGN" d.o.o. ul.Maršala Tita C-16, Bar		INVESTITOR: Vdovenko Mihail Irina	
Objekat:	Privremeni objekat za trgovinu i usluge	Lokacija: lokacija 30.7b, k.p. 2382/6 KO Polje, Opština Bar	
Glavni inženjer:	Janković Nataša spec. sci. arh.	Vrsta tehničke dokumentacije: IDEJNO RJEŠENJE	
Odgovorni inženjer:	Janković Nataša spec. sci. arh.	Dio tehničke dokumentacije: ARHITEKTURA	Razmjera: R 1:50
Saradnik/ci:	Minić Aleksandra mast.ing.arh. Markolović Marina spec. sci. arh.	Prilog: PRESJECI	Br. priloga/Br. strana: 5.
Datum izrade i M.P.:		Datum revizije i M.P.:	

prednja- ulična fasada

zadnja- dvorišna fasada

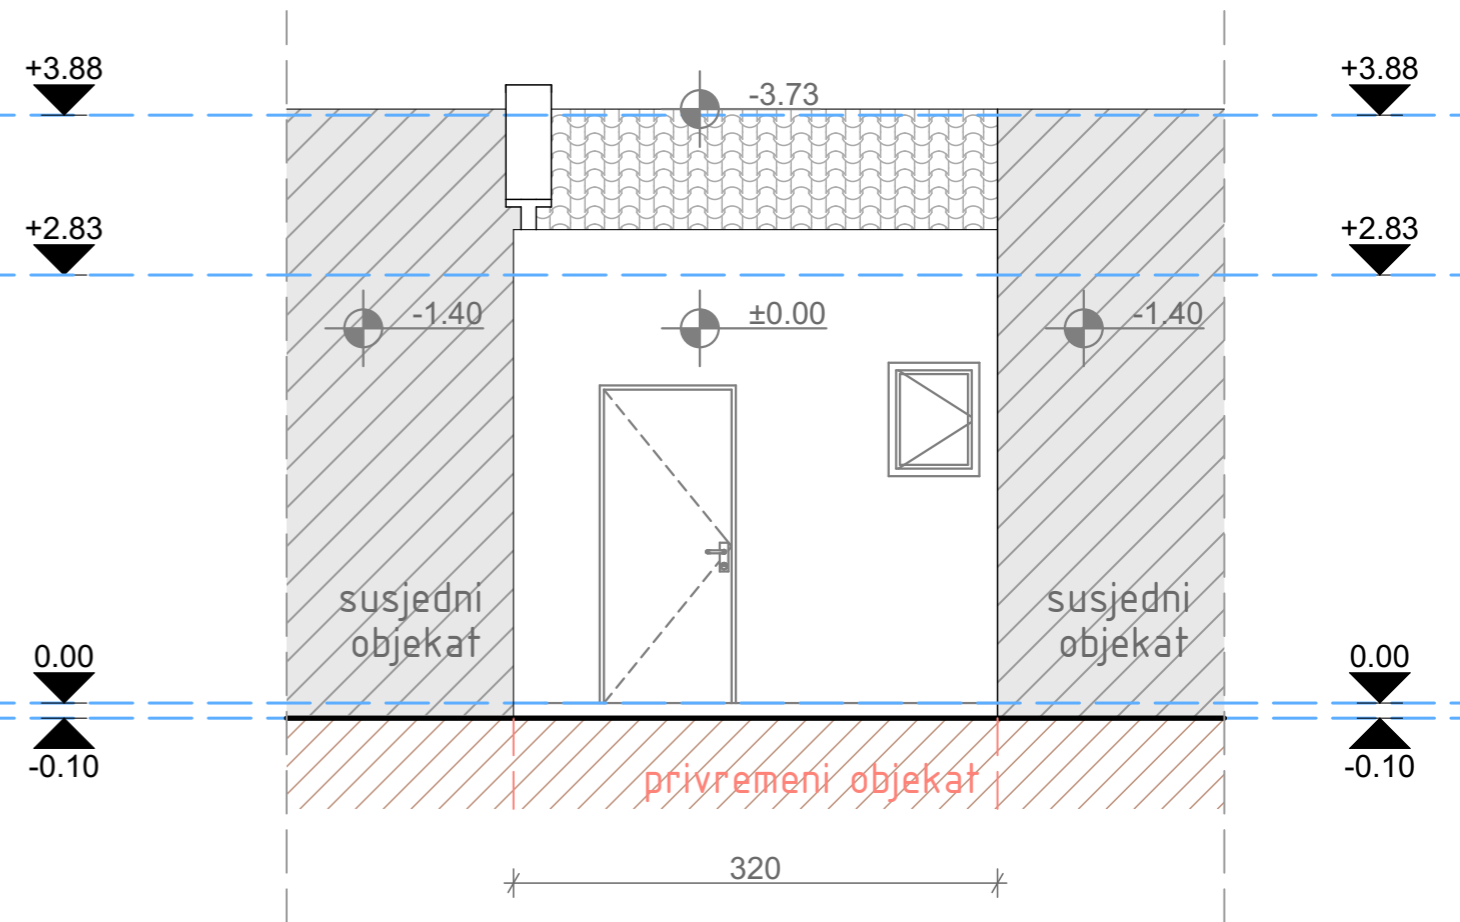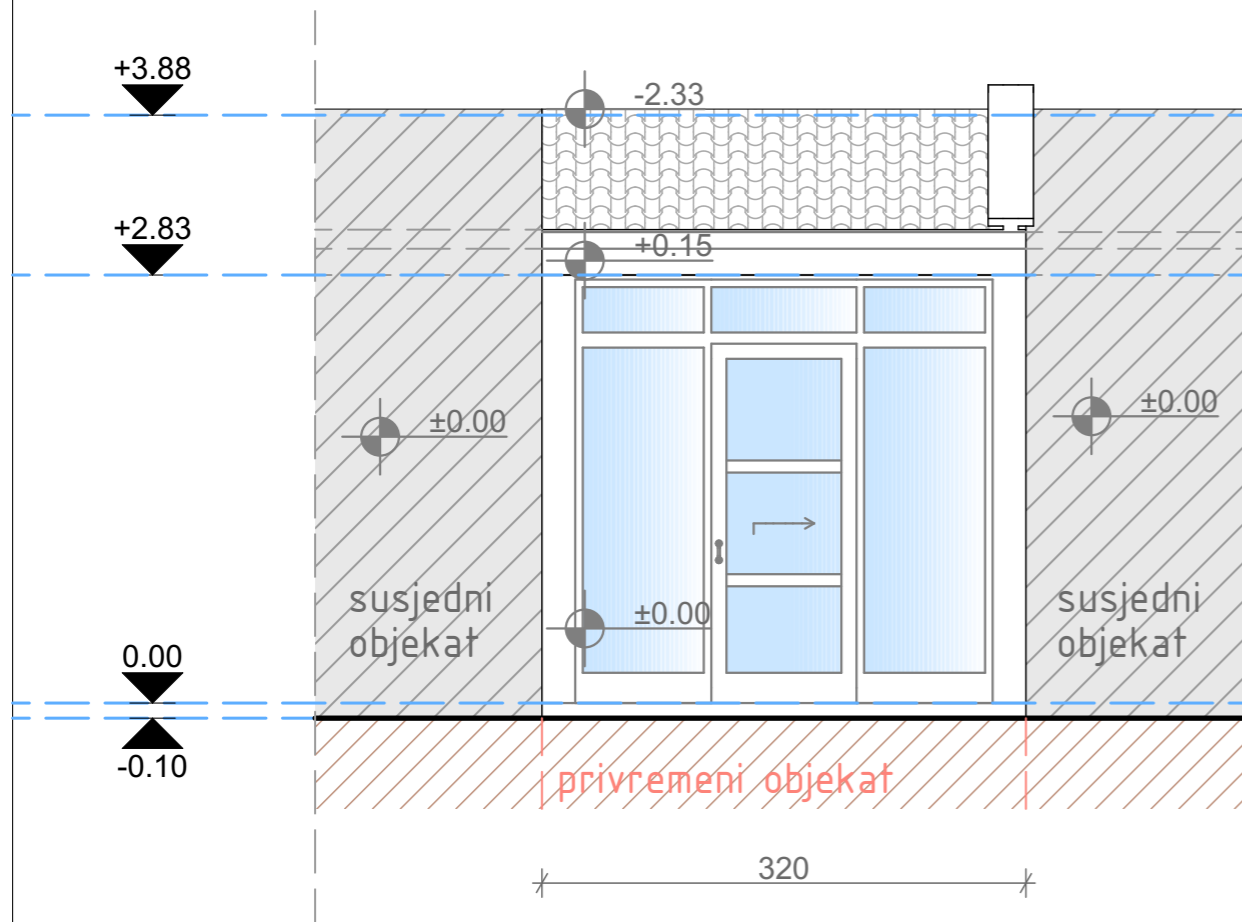

PROJEKTANT: "NG DESIGN" d.o.o. ul.Maršala Tita C-16, Bar		INVESTITOR: Vdovenko Mihail Irina	
Objekat:	Privremeni objekat za trgovinu i usluge	Lokacija: lokacija 30.7b, k.p. 2382/6 KO Polje, Opština Bar	
Glavni inženjer:	Janković Nataša spec. sci. arh.	Vrsta tehničke dokumentacije: IDEJNO RJEŠENJE	
Odgovorni inženjer:	Janković Nataša spec. sci. arh.	Dio tehničke dokumentacije: ARHITEKTURA	Razmjera: R 1:50
Saradnik/ci:	Minić Aleksandra mast.ing.arh. Markolović Marina spec. sci. arh.	Prilog: FASADE	Br. priloga: Br. strana: 6.
Datum izrade i M.P.:		Datum revizije i M.P.:	



POSTOJEĆE STANJE





NOVOPROJEKTOVANO STANJE



Coca-Cola

PEPSI

Frikom

LAŠKO

OKŠAJ

STAVI

CHIPS

OTVORENO