

OBRAZAC 1a

elektronski potpis projektanta	elektronski potpis revidenta
--------------------------------	------------------------------

INVESTITOR¹**DORĐE LEKOVIĆ**OBJEKAT²**POSLOVNI OBJEKAT ZA PRUŽANJE LIČNIH
USLUGA - AUTO PERIONICA SELF SERVIS**LOKACIJA³**DUP "SUTOMORE CENTAR", IZMJENE I DOPUNE U ZONI "C",
PODZONA "C5", DIO URBANISTIČKE PARCELE BROJ 1058 I DIO
KATASTARSKE PARCELE 1566/1, KO SUTOMORE,
OPŠTINA BAR**DIO TEHNIČKE
DOKUMENTACIJE⁴**UREĐENJE TERENA I PEJZAŽNA ARHITEKTURA**PROJEKTANT⁵**"CENTAR ZA PROJEKTOVANJE" DOO BAR ŠUŠANJ BB**ODGOVORNO LICE⁶**arh. BRANIMIR LEKOVIĆ dipl. ing.**GLAVNI INŽENJER⁷**arh. BRANIMIR LEKOVIĆ dipl. ing.
Broj licence UPI 107/7-2484/2 od 25.05.2018**SARADNICI NA
PROJEKTU⁸**mr arh. Velimir Leković dipl.ing.
bsc. arh. Nina Jovićević**

¹Naziv/ime investitora² Naziv projektovanog objekta³ Mjesto građenja, planski dokument, urbanistička parcela, katastarska parcela⁴ Idejno rješenje, idejni projekat, glavni projekat odnosno projekat izvedenog objekta projekat (ako je u pitanju naslovna strana cjelokupne tehničke dokumentacije)⁵ Naziv privrednog društva, pravnog lica odnosno preduzetnika koji je izradio tehničku dokumentaciju⁶ Ime odgovornog lica u privrednom društvu, pravnom licu odnosno ime i prezime preduzetnika⁷ Ime i prezime glavnog inženjera.⁸ Ime i prezime saradnika na izradi dijela tehnički dokumentacije

1. TEKSTUALNA DOKUMENTACIJA

1) TEHNIČKI OPIS TERENA

Obrada i uređenje terena je rješena u skladu sa urbanističko tehničkim planom.

Samim tim pejzažno uređenje je projektovano da je bazirano sa okolnim prostorom, kako estetski tako i funkcionalno.

Na situaciji su označene autohtone biljke.

1.1. OPŠTI PODACI O TERENU

-U cilju očuvanja identiteta mediteranskog ambijenata, prilikom obrade partera, vodilo se računa u najvećoj mjeri.

1.2. MATERIJALIZACIJA I OBRADA POVRŠINA



Uređenje urbanističke parcele je prilagđeno terenskim karakteristikama, namjeni objekta i posebnim uslovima. Uređenje urbanističke parcele obrađeno je kao poseban dio projekta u skladu sa izvodom iz DUP-a. Projekat uređenja terena i pejzažne arhitekture urađen je u svemu prema projektnom zadatku.

1.3. OPIS FUNKCIONALNOG RIJEŠENJA

Parcela se svojom kraćom stranom graniči sa saobraćanicom.

Pješački ulaz u parcelu kao i kolski je sa istočne strane direktno sa saobraćajnice.

2. GRAFIČKA DOKUMENTACIJA

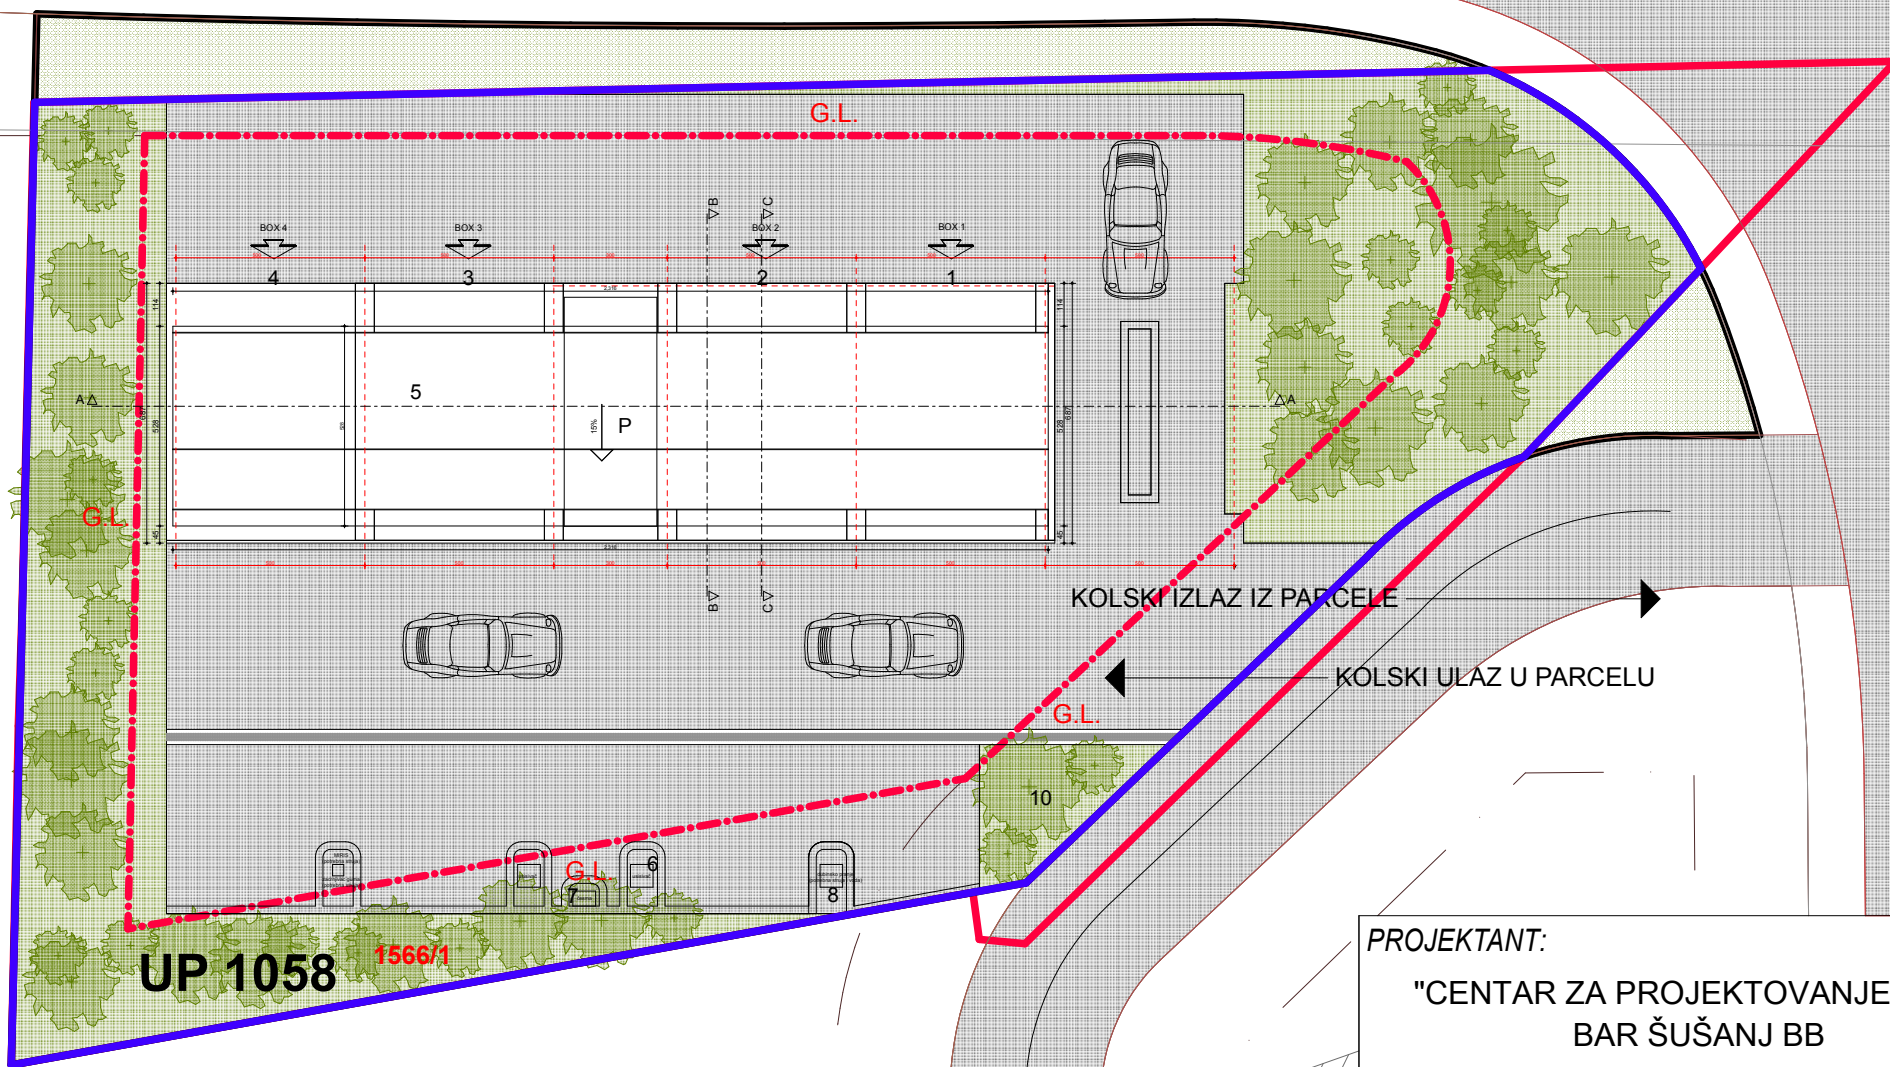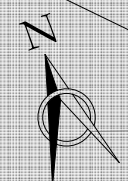

UP 1058 1566/1

UP 1052

LEGENDA:

1. ULAZ U BOX 1
2. ULAZ U BOX 2
3. ULAZ U BOX 3
4. ULAZ U BOX 4
5. NOVOPLANIRANI OBJEKAT - AUTO PERIONICA
6. UŠISAVANJE KOLA
7. ZACRNJIVAČ GUMA
8. ČESMA
9. DUBINSKO PRANJE
10. ZELENILO

- - - - - GRANICA KATASTARSKE PARCELE
- · - · - GRAĐEVINSKA LINIJE
- LOKACIJA

PROJEKTANT:
"CENTAR ZA PROJEKTOVANJE" DOO
BAR ŠUŠANJ BB

INVESTITOR:
ĐORĐE LEKOVIĆ

Objekat:	POSLOVNI OBJEKAT ZA PRUŽANJE LIČNIH USLUGA - AUTO PERIONICA SELF SERVIS
Glavni inženjer:	arh. Branimir Leković, dipl.ing.
Odgovorni inženjer:	arh. Branimir Leković, dipl.ing.
Saradnik/ci:	mr arh. Velimir Leković dipl.ing. bsc. arh. Nina Jovičević
Datum izrade i M.P.	2020

Lokacija: DUP "SUTOMORE CENTAR", IZMJENE I DOPUNE U ZONI "C", PODZONA "C5", DIO URBANISTIČKE PARCELE BROJ 1058 I DIO KATASTARSKE PARCELE 1566/1, KO SUTOMORE, OPŠTINA BAR	
Vrsta tehničke dokumentacije: IDEJNO RJEŠENJE	
Dio tehničke dokumentacije: UREĐENJE TERENA I PEJZAŽNA ARHITEKTURA	
Prilog: 01	
Datum revizije i M.P.	
Razmjera:	1:200
Broj strane:	01