


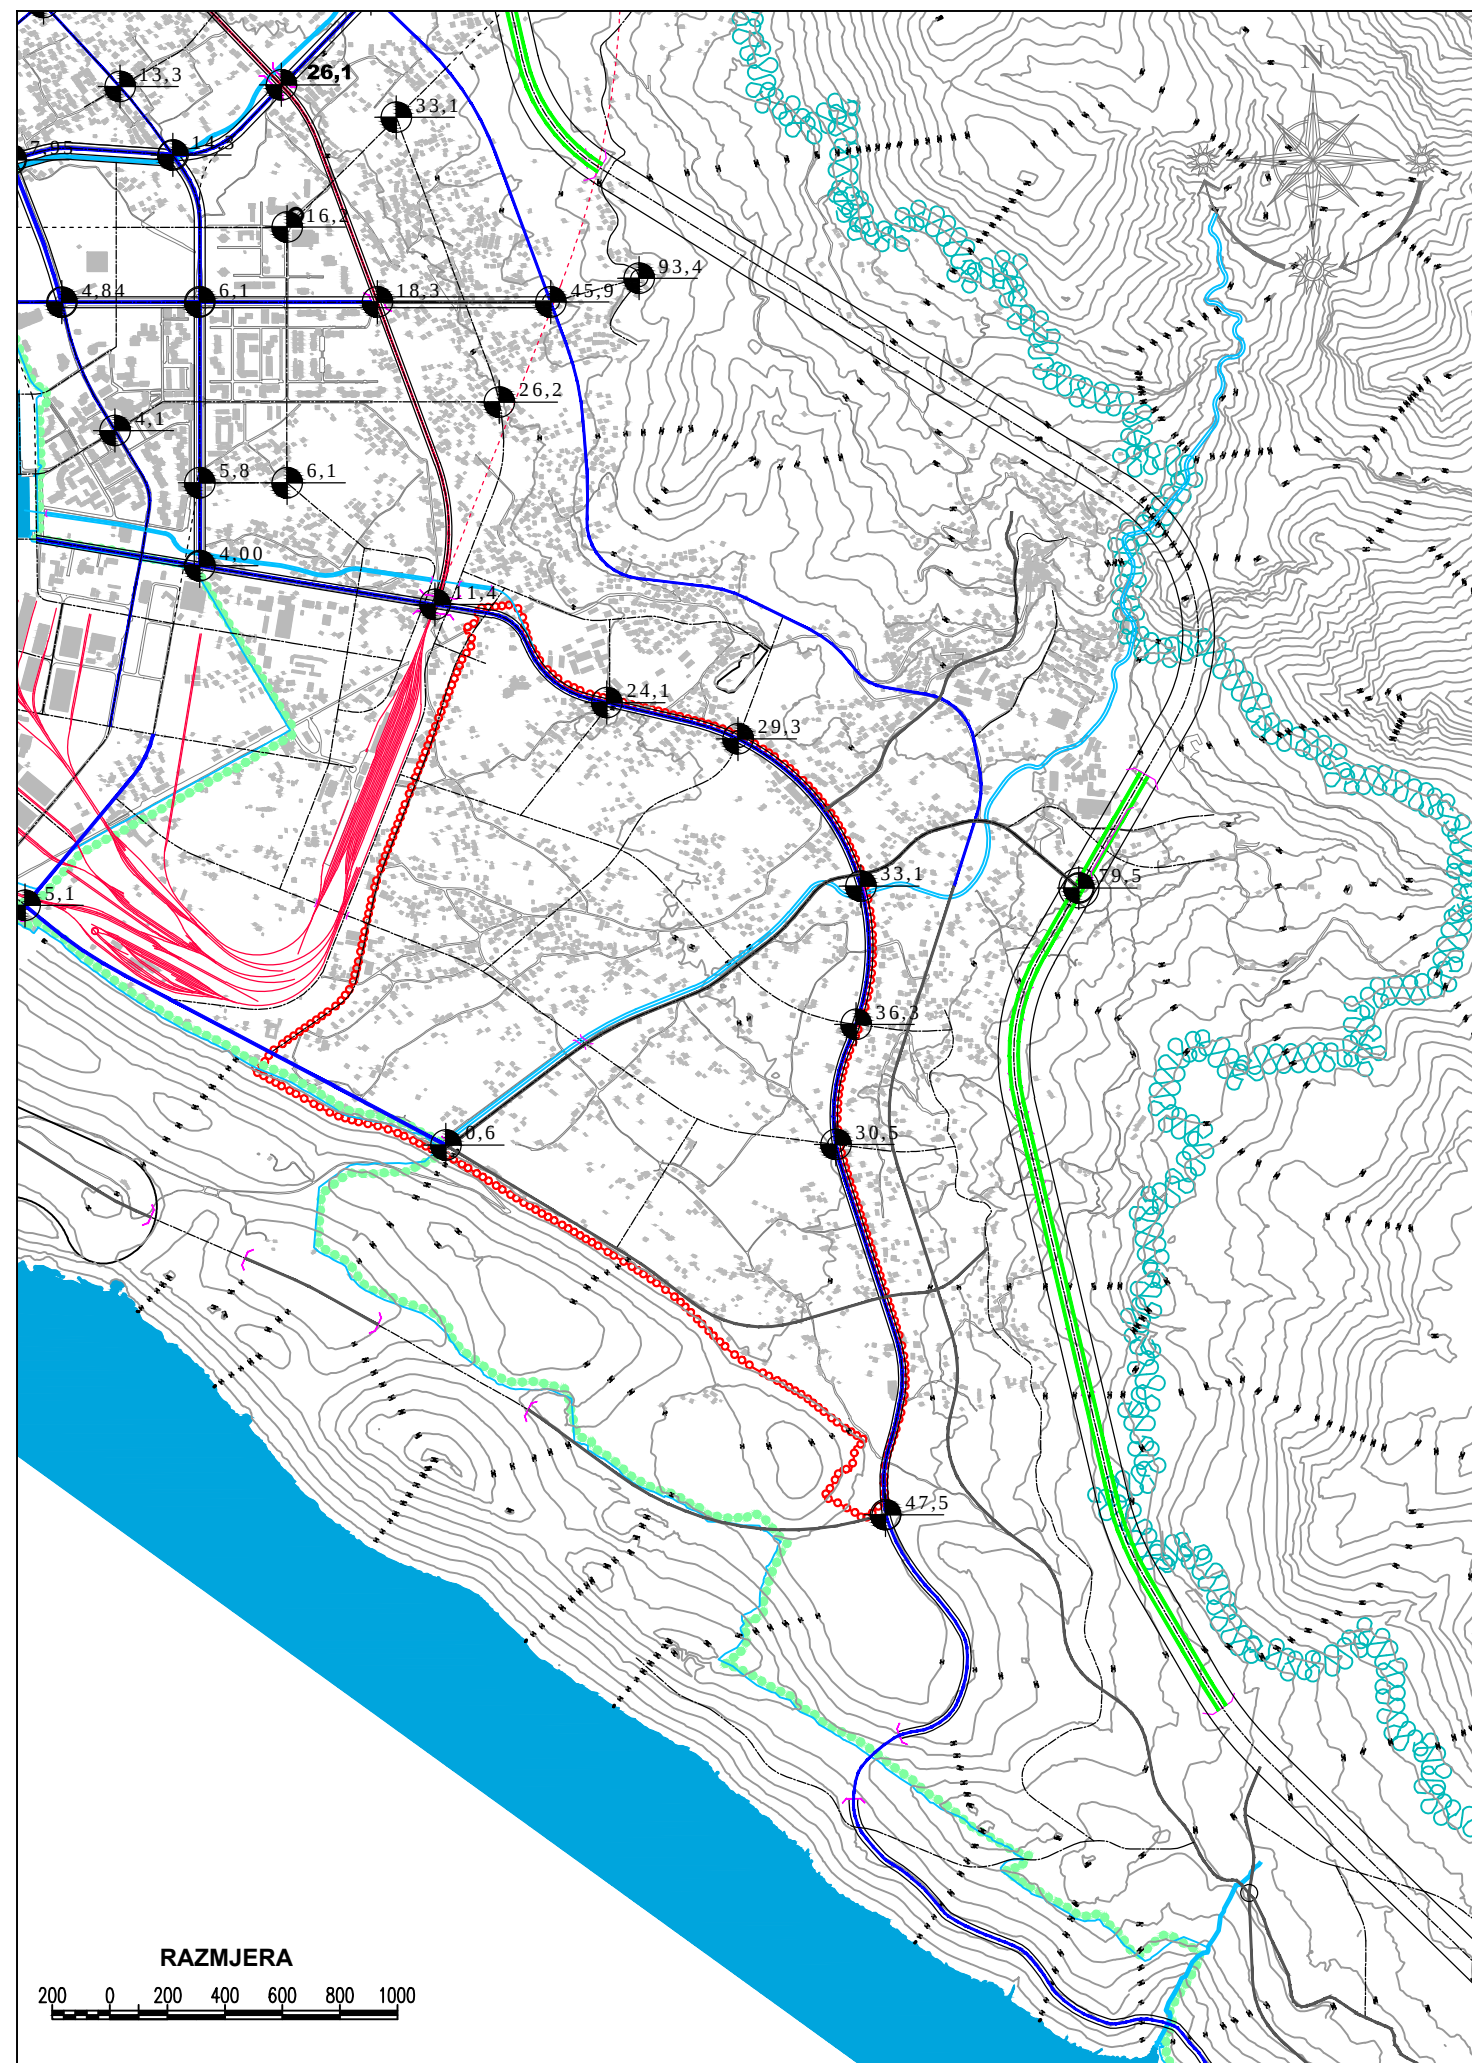

- GRANICA OBUHVATA URBANISTIČKOG PLANA
- GRANICA OBUHVATA GUP BAR 2020.
- GRANICA OBUHVATA PPPN MORSKO DOBRO
- PRIMARNI PUT
- SEKUNDARNI PUT
- TERCIJARNI PUT
- NASELJSKA ULICA
- ŽELJEZNICA

CRNA GORA

OPŠTINA BAR



DETALJNI URBANISTIČKI PLAN "POLJE - ZALJEVO"

Naručilac:

Opština Bar

Osnov:

Odluka o donošenju
Detaljnog urbanističkog plana "Polje Zaljevo"
broj 030 - 185 od 09. 08. 2012.god.
Skupština Opštine Bar, Predsjednica Branka Nikezić

Grafički prilog:

D3

IZVOD GUP BAR 2020.
PLAN SAOBRAĆAJNICA

Rukovodilac projekta i odgovorni planer: Vesna Limić, dipl. inž. arh.



Jugoslovenski institut za urbanizam i stanovanje
JUGINUS DOO
PREDSTAVNIŠTVO JUGINUS MONT