


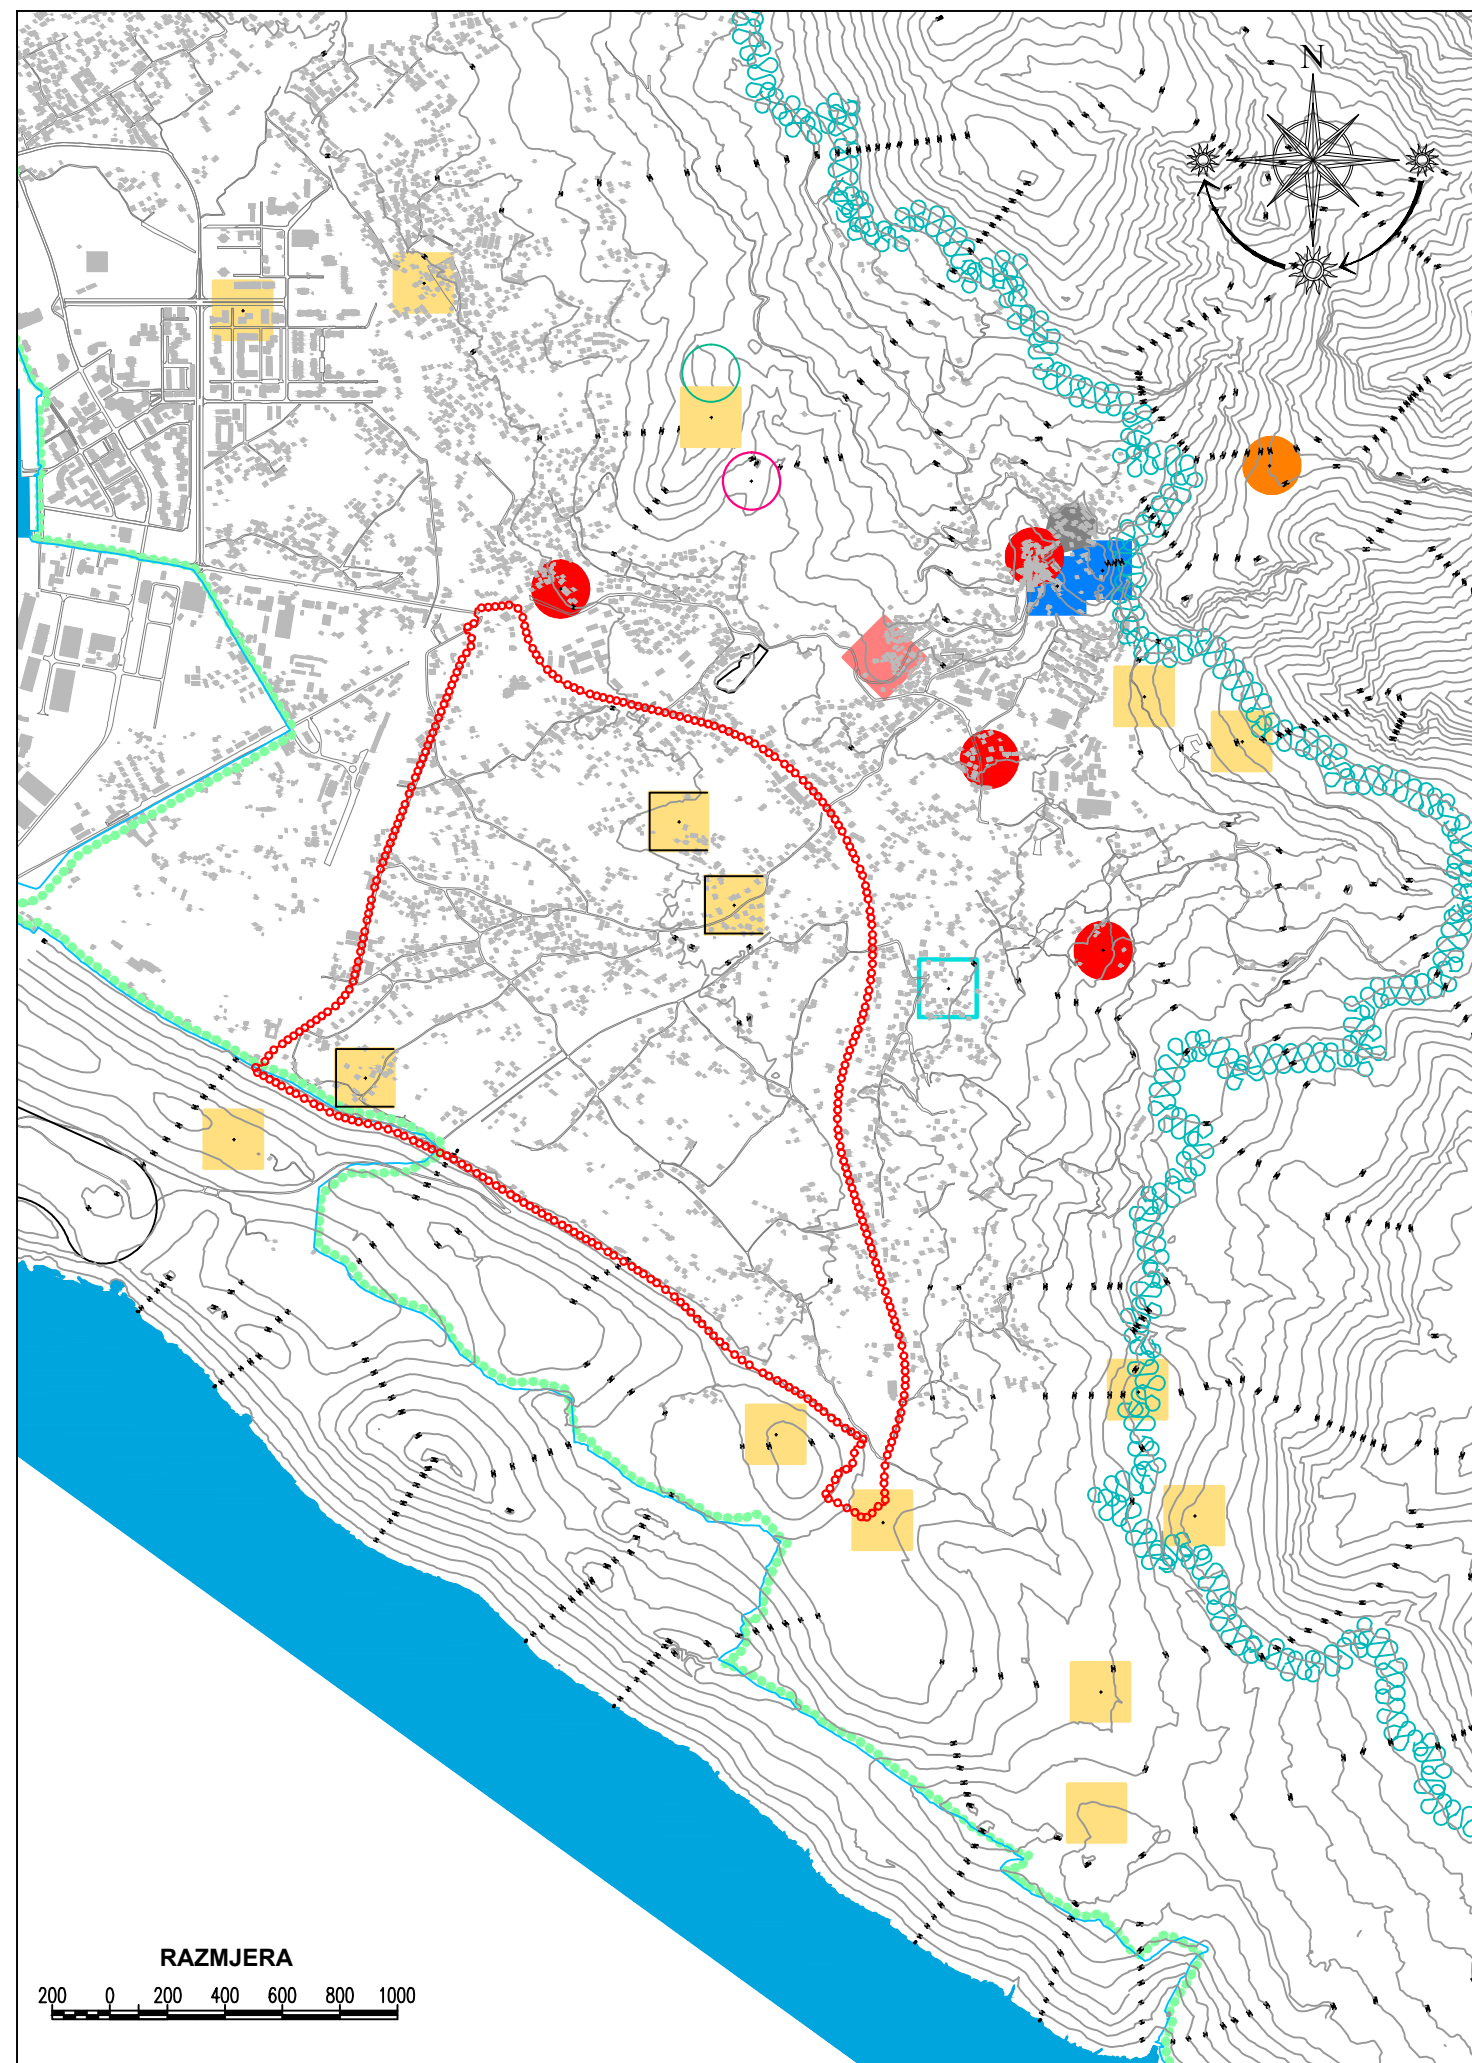

- GRANICA OBUHVATA URBANISTIČKOG PLANA
- GRANICA OBUHVATA GUP BAR 2020.
- GRANICA OBUHVATA PPPN MORSKO DOBRO
- ARHEOLOŠKI LOKALITETI
- URBANE CELINE
- RURALNO NASLEĐE
- AMBIJENTALNE VREDNOSTI
- SAKRALNI OBJEKTI

CRNA GORA

OPŠTINA BAR



DETALJNI URBANISTIČKI PLAN "POLJE - ZALJEVO"

Naručilac:

Opština Bar

Osnov:

Odluka o donošenju
Detaljnog urbanističkog plana "Polje Zaljevo"
broj 030 - 185 od 09. 08. 2012.god.
Skupština Opštine Bar, Predsjednica Branka Nikezić

Grafički prilog:

D6

**IZVOD GUP BAR 2020.
SPOMENICI KULTURE
I PRIRODNE VREDNOSTI**

Rukovodilac projekta i odgovorni planer: Vesna Limić, dipl. inž. arh.



Jugoslovenski institut za urbanizam i stanovanje
JUGINUS DOO
PREDSTAVNIŠTVO JUGINUS MONT