


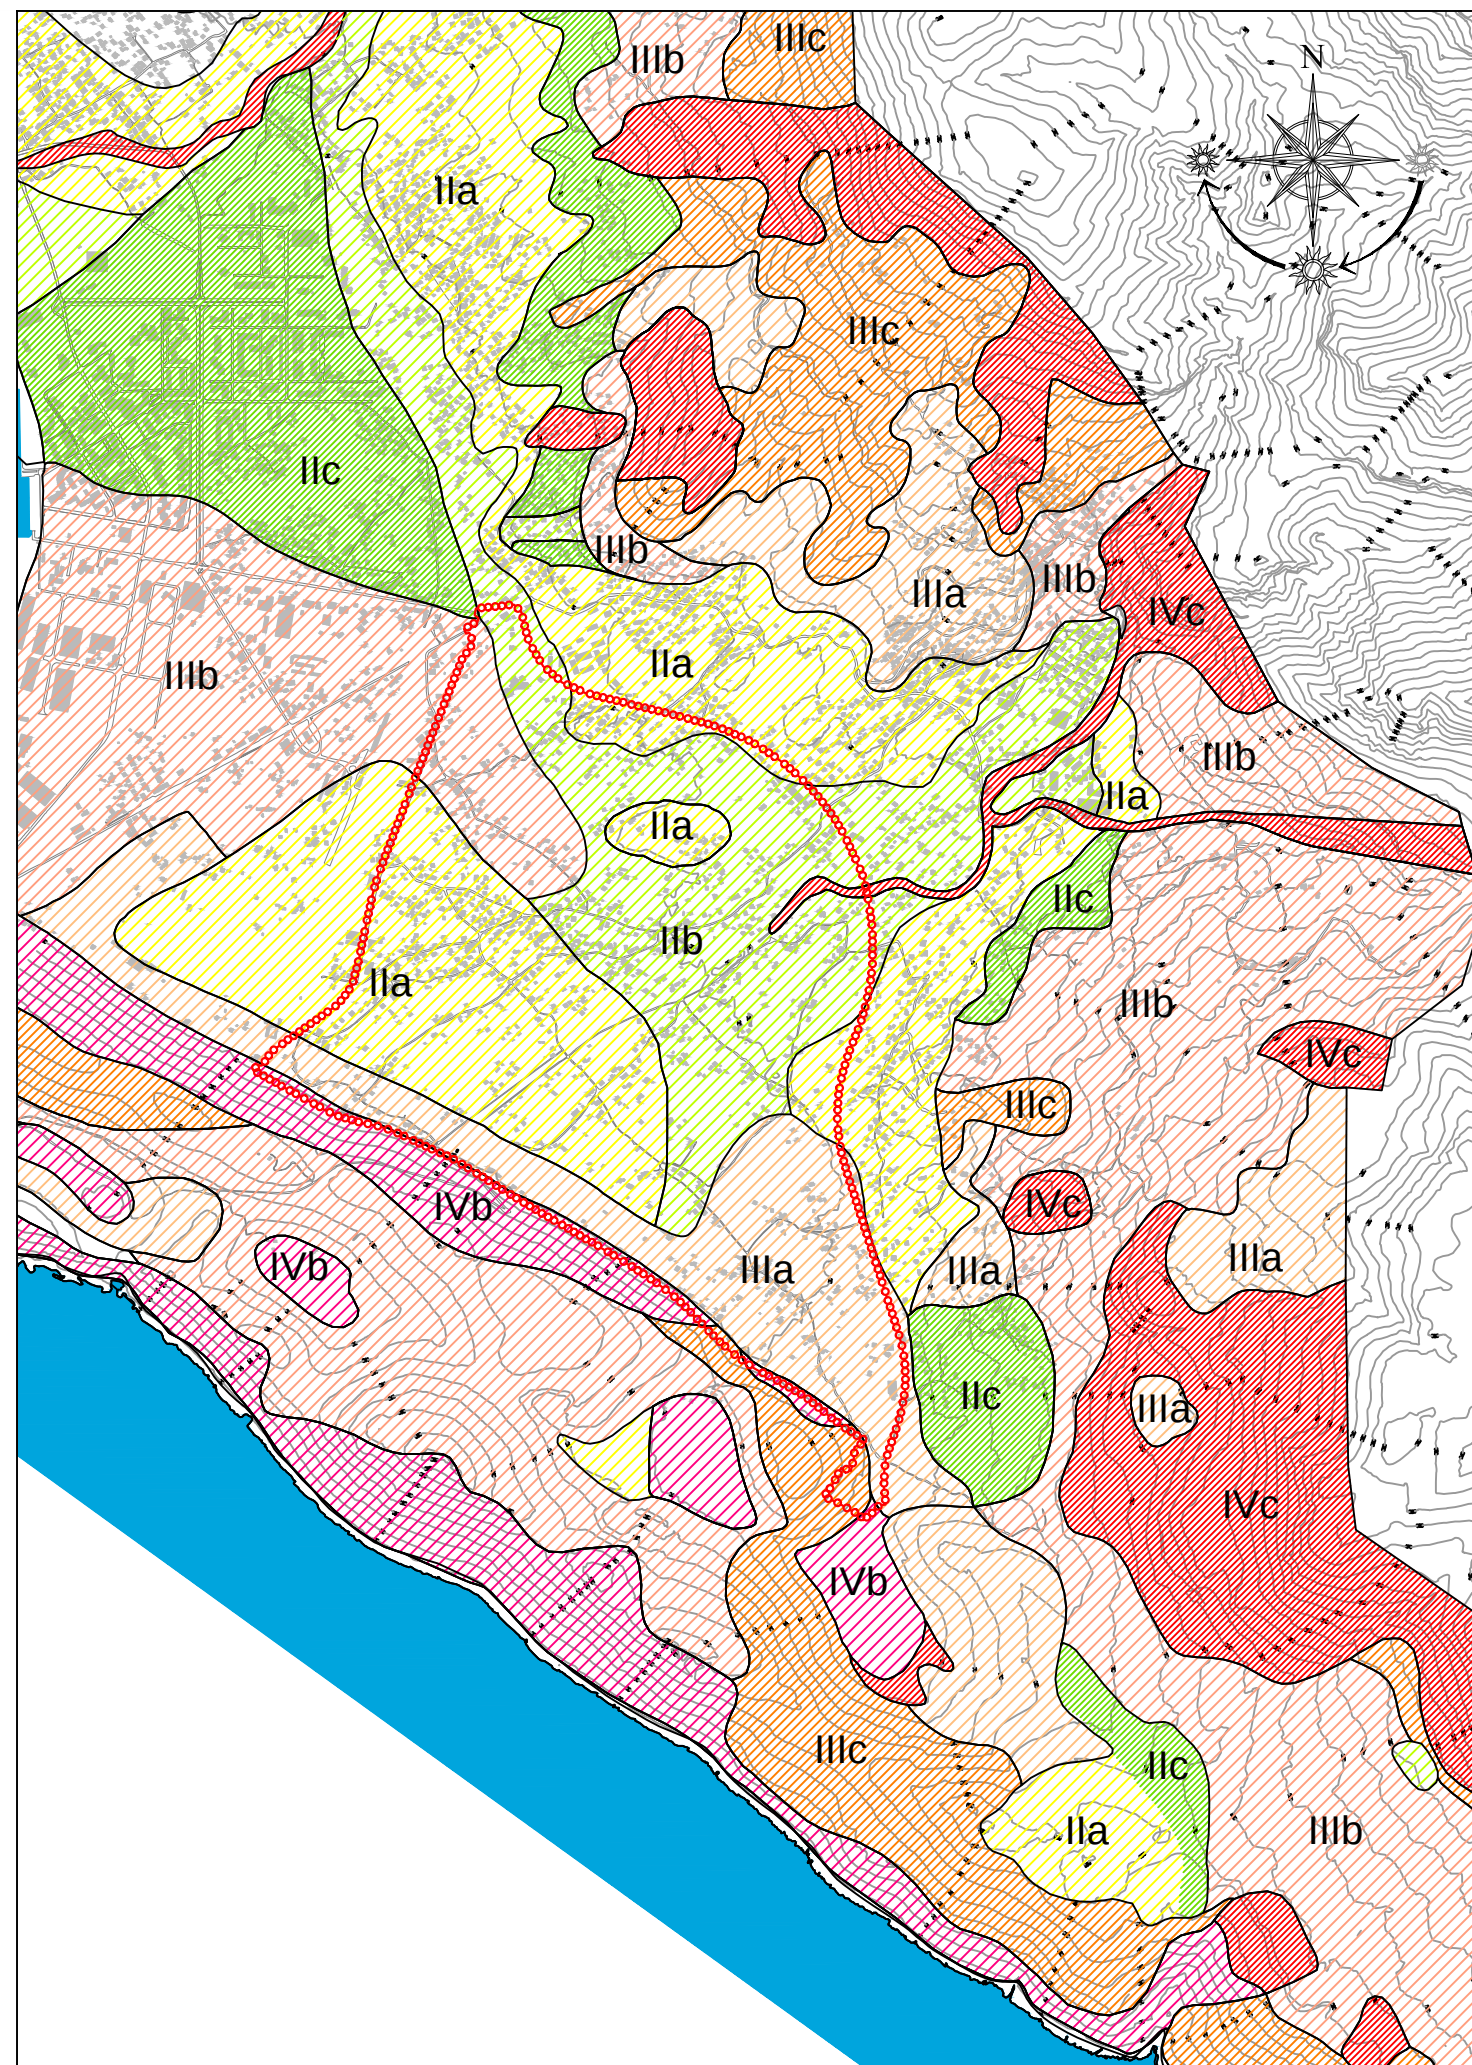

-  GRANICA OBUHVATA URBANISTIČKOG PLANA
- II Tereni, uz manja ograničenja, pogodni za urbanizaciju**
- IIa. Manja ograničenja, najpogodniji
 - IIb. Manja ograničenja, srednje pogodni
 - IIc. Manja ograničenja, najmanje pogodni
- III Tereni, uz znatna ograničenja, mogući za urbanizaciju**
- IIIa. Znatna ograničenja, najpogodniji
 - IIIb. Znatna ograničenja, srednje pogodni
 - IIIc. Znatna ograničenja, najnepogodniji
- IV Tereni nepogodni za urbanizaciju**
- IVa. Nepogodni
 - IVb. Nepogodni, vrlo
 - IVc. Nepogodni, izrazito

CRNA GORA

OPŠTINA BAR



DETALJNI URBANISTIČKI PLAN "POLJE - ZALJEVO"

Naručilac:

Opština Bar

Osnov:

Odluka o donošenju
Detaljnog urbanističkog plana "Polje Zaljevo"
broj 030 - 185 od 09. 08. 2012.god.
Skupština Opštine Bar, Predsjednica Branka Nikezić

Grafički prilog:

D7

**PREGLEDNA KARTA
PODOBNOSTI TERENA ZA
URBANIZACIJU**

Rukovodilac projekta i odgovorni planer: Vesna Limić, dipl. inž. arh.



JUGINUS MONT

Jugoslovenski institut za urbanizam i stanovanje
JUGINUS DOO
PREDSTAVNIŠTVO JUGINUS MONT