



DETALJNI URBANISTICKI PLAN *TOPOLICA - I* BAR

 


— — granica DUP-a *TOPOLICA - I*

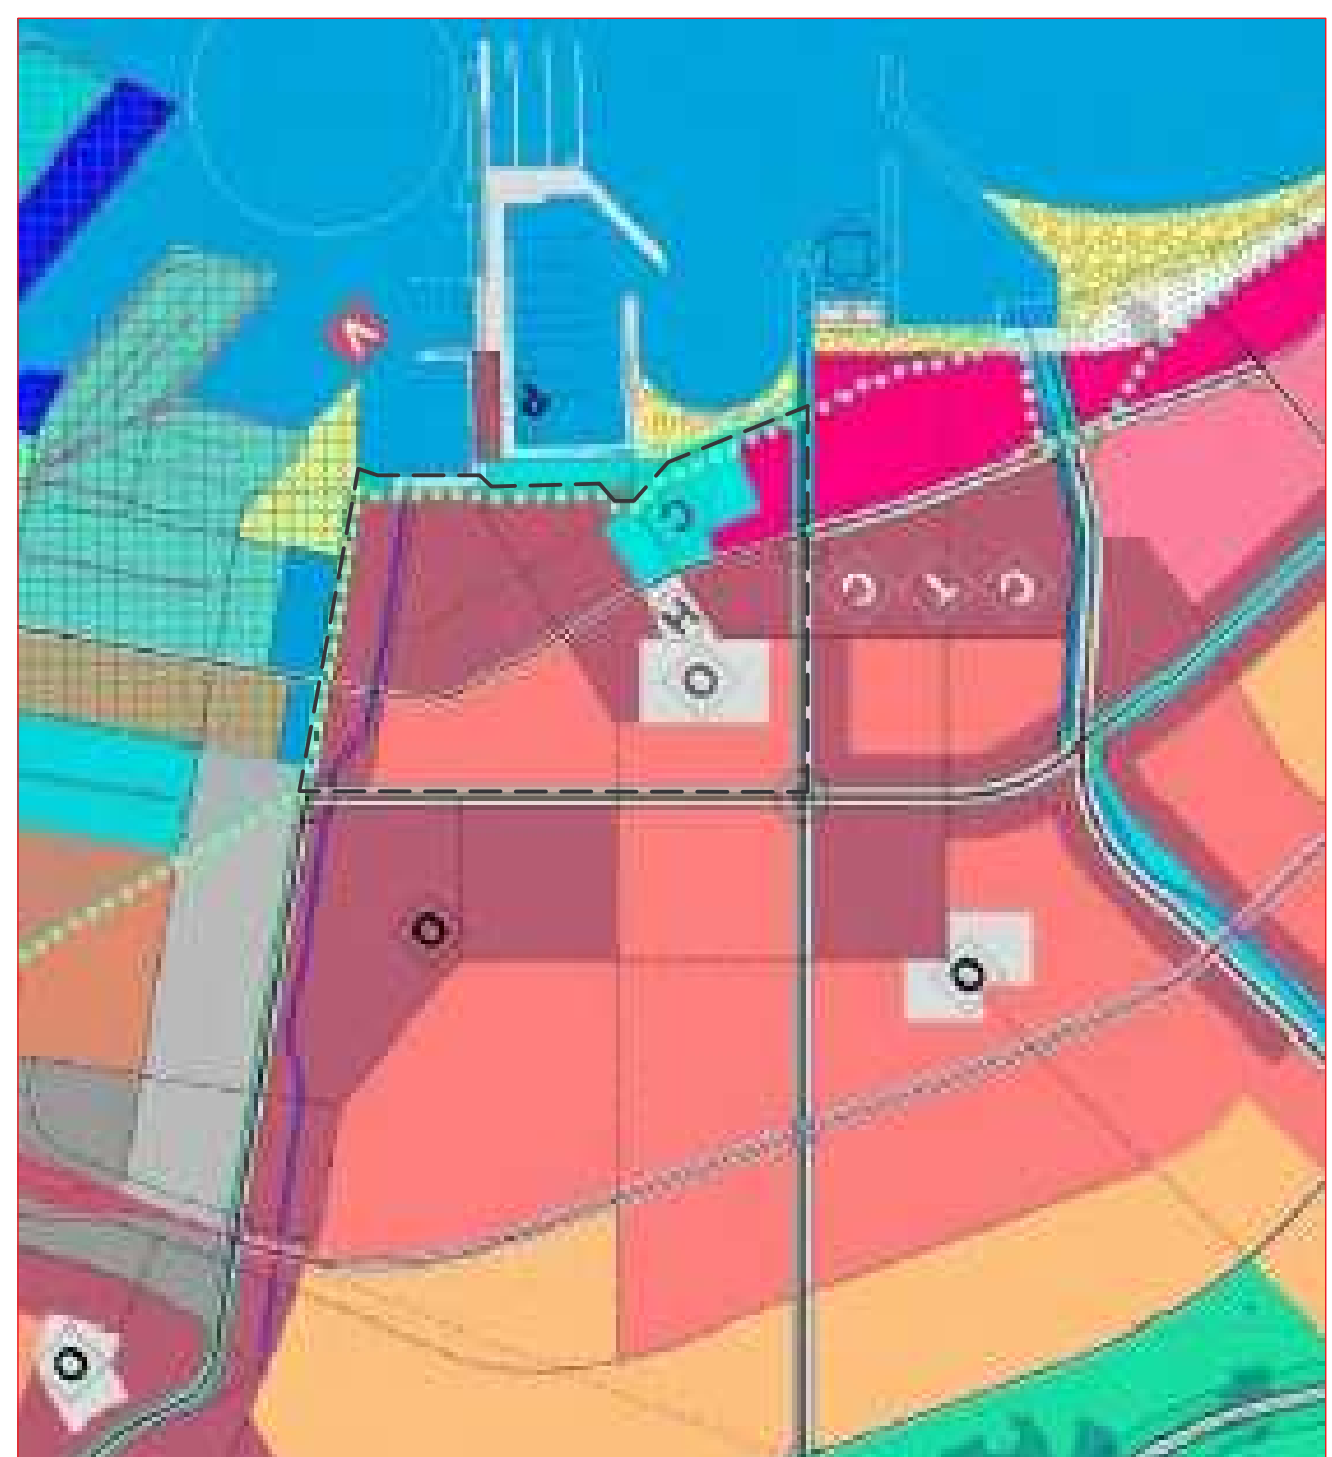

ЛЕГЕНДА LEGEND

- | | | | | | |
|---|--|--|--|--|--|
| претежна намјена
major land use | становање housing | производња
MANUFACTURES | зеленило green areas | Јавне функције
public services | саобраћај
traffic transportation |
| СТАНОВАЊЕ МАЛИХ ГУСТИНА
LOW DENSITY HOUSING | СТАНОВАЊЕ У ИНДУСТРИЈА
INDUSTRIJA | УРЕДНО ЗЕЛЕНИЛО
URBAN LAWNS | ШКОЛСКИ ЦЕНТРИ
SCHOOL CENTRES | ПРИМАРНИ ПУТ
PRIMARY ROAD | |
| СТАНОВАЊЕ СРЕДЊИХ ГУСТИНА
MEDIUM DENSITY HOUSING | РАВНО-ТРАНСИПОРТНИ ЦЕНТАР
TRANSPORTATION AND LOGISTICS CENTRE | МАШИНАРИЈА
OLIVE GROVES | ЦЕНТРИ ВИСОКОГ ОБРАЗОВАЊА
HIGH SCHOOL CENTRES | СЕКУНДАРНИ ПУТ
SECONDARY ROAD | |
| СТАНОВАЊЕ ВЕЛИКИХ ГУСТИНА
HIGH DENSITY HOUSING | ТРОЈИНА И СЕРВИСИ
TRADE ZONE AND SERVICES | ПОДЗЕМНИ ПАРКОВИ
AGRICULTURAL AREAS | ЦЕНТРИ КУЛТУРЕ
CULTURAL CENTRES | ТЕРЦИЈАРНИ ПУТ
TERTIARY ROAD | |
| ТУРИСТИЧКО СТАНОВАЊЕ
TOURIST SETTLEMENTS | УПРАВИЛНЕ
ВЕЉЕВИНЕ | ФУНКЦИОНАЛНО ЗАХВАЊЕ
BACK STAGE | ВОЈНА ЗГРАДА
MILITARY CENTRE | НАЈБОЉА УЛИЦА
SERVICES STREET | |
| ТУРИСТИЧКИ КОМПЛЕКС
TOURIST CENTRES | ФУНКЦИОНАЛНО ЗАХВАЊЕ
BACK STAGE | УРЕДНО ЗЕЛЕНИЛО
URBAN LAWNS | БОЛНИЦА
HOSPITAL CENTRE | АЛТЕРНАТИВНИ ПУТ
ALTERNATIVE WAY | |
| ЦЕНТРАЛНЕ ЕНЦИКЛЕ
CENTRES | МАШИНАРИЈА
OLIVE GROVES | МАШИНАРИЈА
OLIVE GROVES | СПОРТСКИ ЦЕНТРИ
SPORTS CENTRES | УЧИШТАЊЕ ВАН НИВОА
MULTI-LEVEL CROSSING | |
| НАЈБОЉА СТРУКТУРЕ
SETTLEMENTS STRUCTURE | СТАНОВАЊЕ И ПРОИЗВОДЊА
HOUSING AND INDUSTRY | СТАНОВАЊЕ И ПРОИЗВОДЊА
HOUSING AND INDUSTRY | СПОРТСКИ ТЕРЕНИ
SPORTS GROUNDS | УЧИШТАЊЕ У НИВОУ
LEVEL CROSSING | |
| РАД
labour | МЈЕШОВИТА НАМЈЕНА
MIXED LAND USE | МЈЕШОВИТА НАМЈЕНА
MIXED LAND USE | ПУТНИЧКИ ТЕРМИНАЛ
TRAVEL PASSENGER TERMINAL | ЖИВЉИШНИЦА
TRAIL | |
| СПОБОЈНА ЗОНА – ПУКА
FREE ZONE – HARBOUR | ЗЕЛЕНИЛО И МАЛЕ ГУСТИНЕ СТАНОВАЊА
GREEN AREAS AND LOW DENSITY HOUSING | ЗЕЛЕНИЛО И ТУРИСТИЧКО СТАНОВАЊЕ
GREEN AREAS AND TOURIST SETTLEMENTS | ОБЈЕКТИ ПОСВЕЊЕ НАМЈЕНЕ
BUILDINGS FOR SPECIAL USE | ПЛЕШАЊИ КОРИДОРИ
WALKERS AREAS | |
| ДРУГИ КОМПЛЕКС
HARBOUR ZONE | | | САНИТАРНИ ДЕПОЗИЦИЈА
SANITARY TRASH FACILITIES | ПРИСТАНИШТЕ | |
| | | | ДВООПАСНИ РАЗВОЈ
LONG RANGE DEVELOPMENT | | |

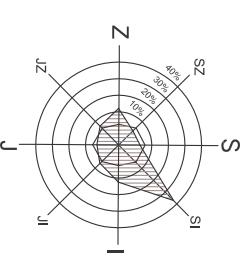

OPSTINA BAR

OBRAĐIVAC "basketing" doo-Bar

ODGOVORNI PLANER Arh. NEBOJSA MILOSEVIC dipl. ing.

URBANISTICKI PLAN DETALJNI URBANISTICKI PLAN *TOPOLICA - I* BAR

CRTEZ IZVOD IZ GUP-A BAR - NAMJENA POUVRISINA

SEPTEMBAR 2009. RAZMJERA 1:10 000 LIST 03