


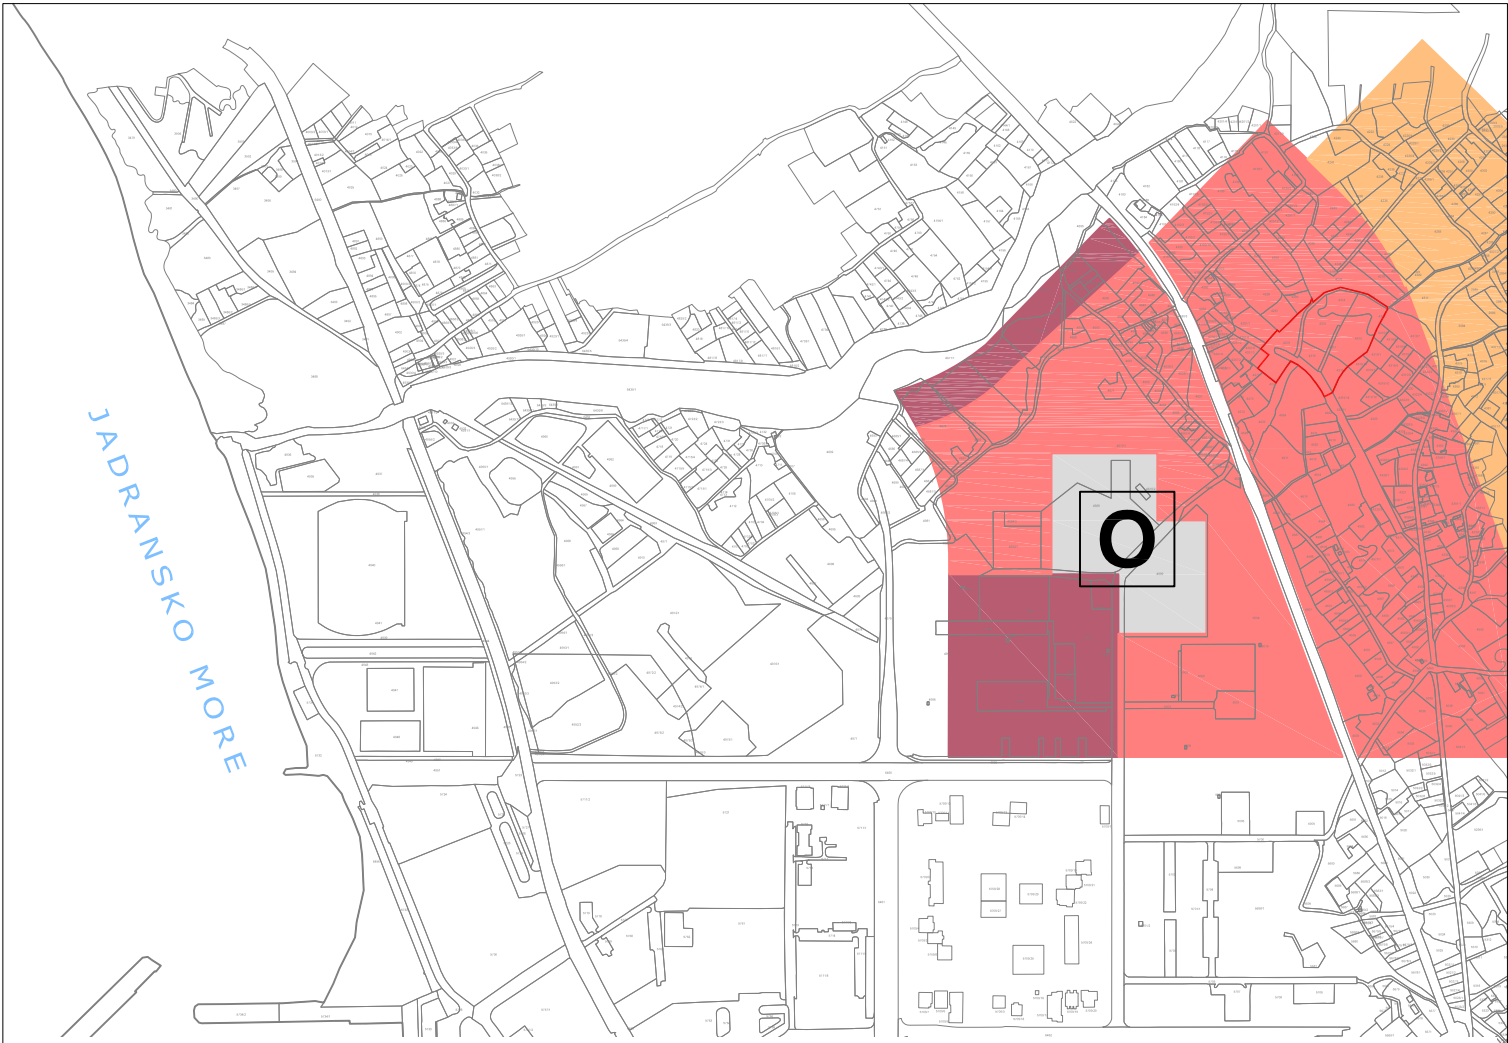

GUP Bara do 2020:
Urbanistički pokazatelji za stanovanje velikih gustina

	GUPom planirano
index zauzetosti urbanističke parcele	75% max
index iskorišćenosti urbanističke parcele	4.2 max

LEGENDA:

Granica zahvata

претежна намјена
major land use

СТАНОВАЊЕ СРЕДЊИХ ГУСТИНА
MEDIUM DENSITY HOUSING

ЦЕНТРАЛНЕ ФУНКЦИЈЕ
CENTRES

СТАНОВАЊЕ ВЕЛИКИХ ГУСТИНА
HIGH DENSITY HOUSING

O

ШКОЛСКИ ЦЕНТРИ
SCHOOL CENTRES

U P B j e l i š i

obrađivač plana	C A U - Centar za arhitekturu i urbanizam	
naručilac plana	OPŠTINA BAR	odluka o izradi plana br.031-1669 Bar, 12.jun 2008.god
naziv planskog dokumenta	urbanistički projekat " BJELIŠI I "	godina izrade plana 2009 godina
faza planskog dokumenta	predlog	Razmjera 1:10 000
naziv kartografskog prikaza	Izvod iz GUP-a Bara -Namjena površina	broj kartografskog prikaza 02