


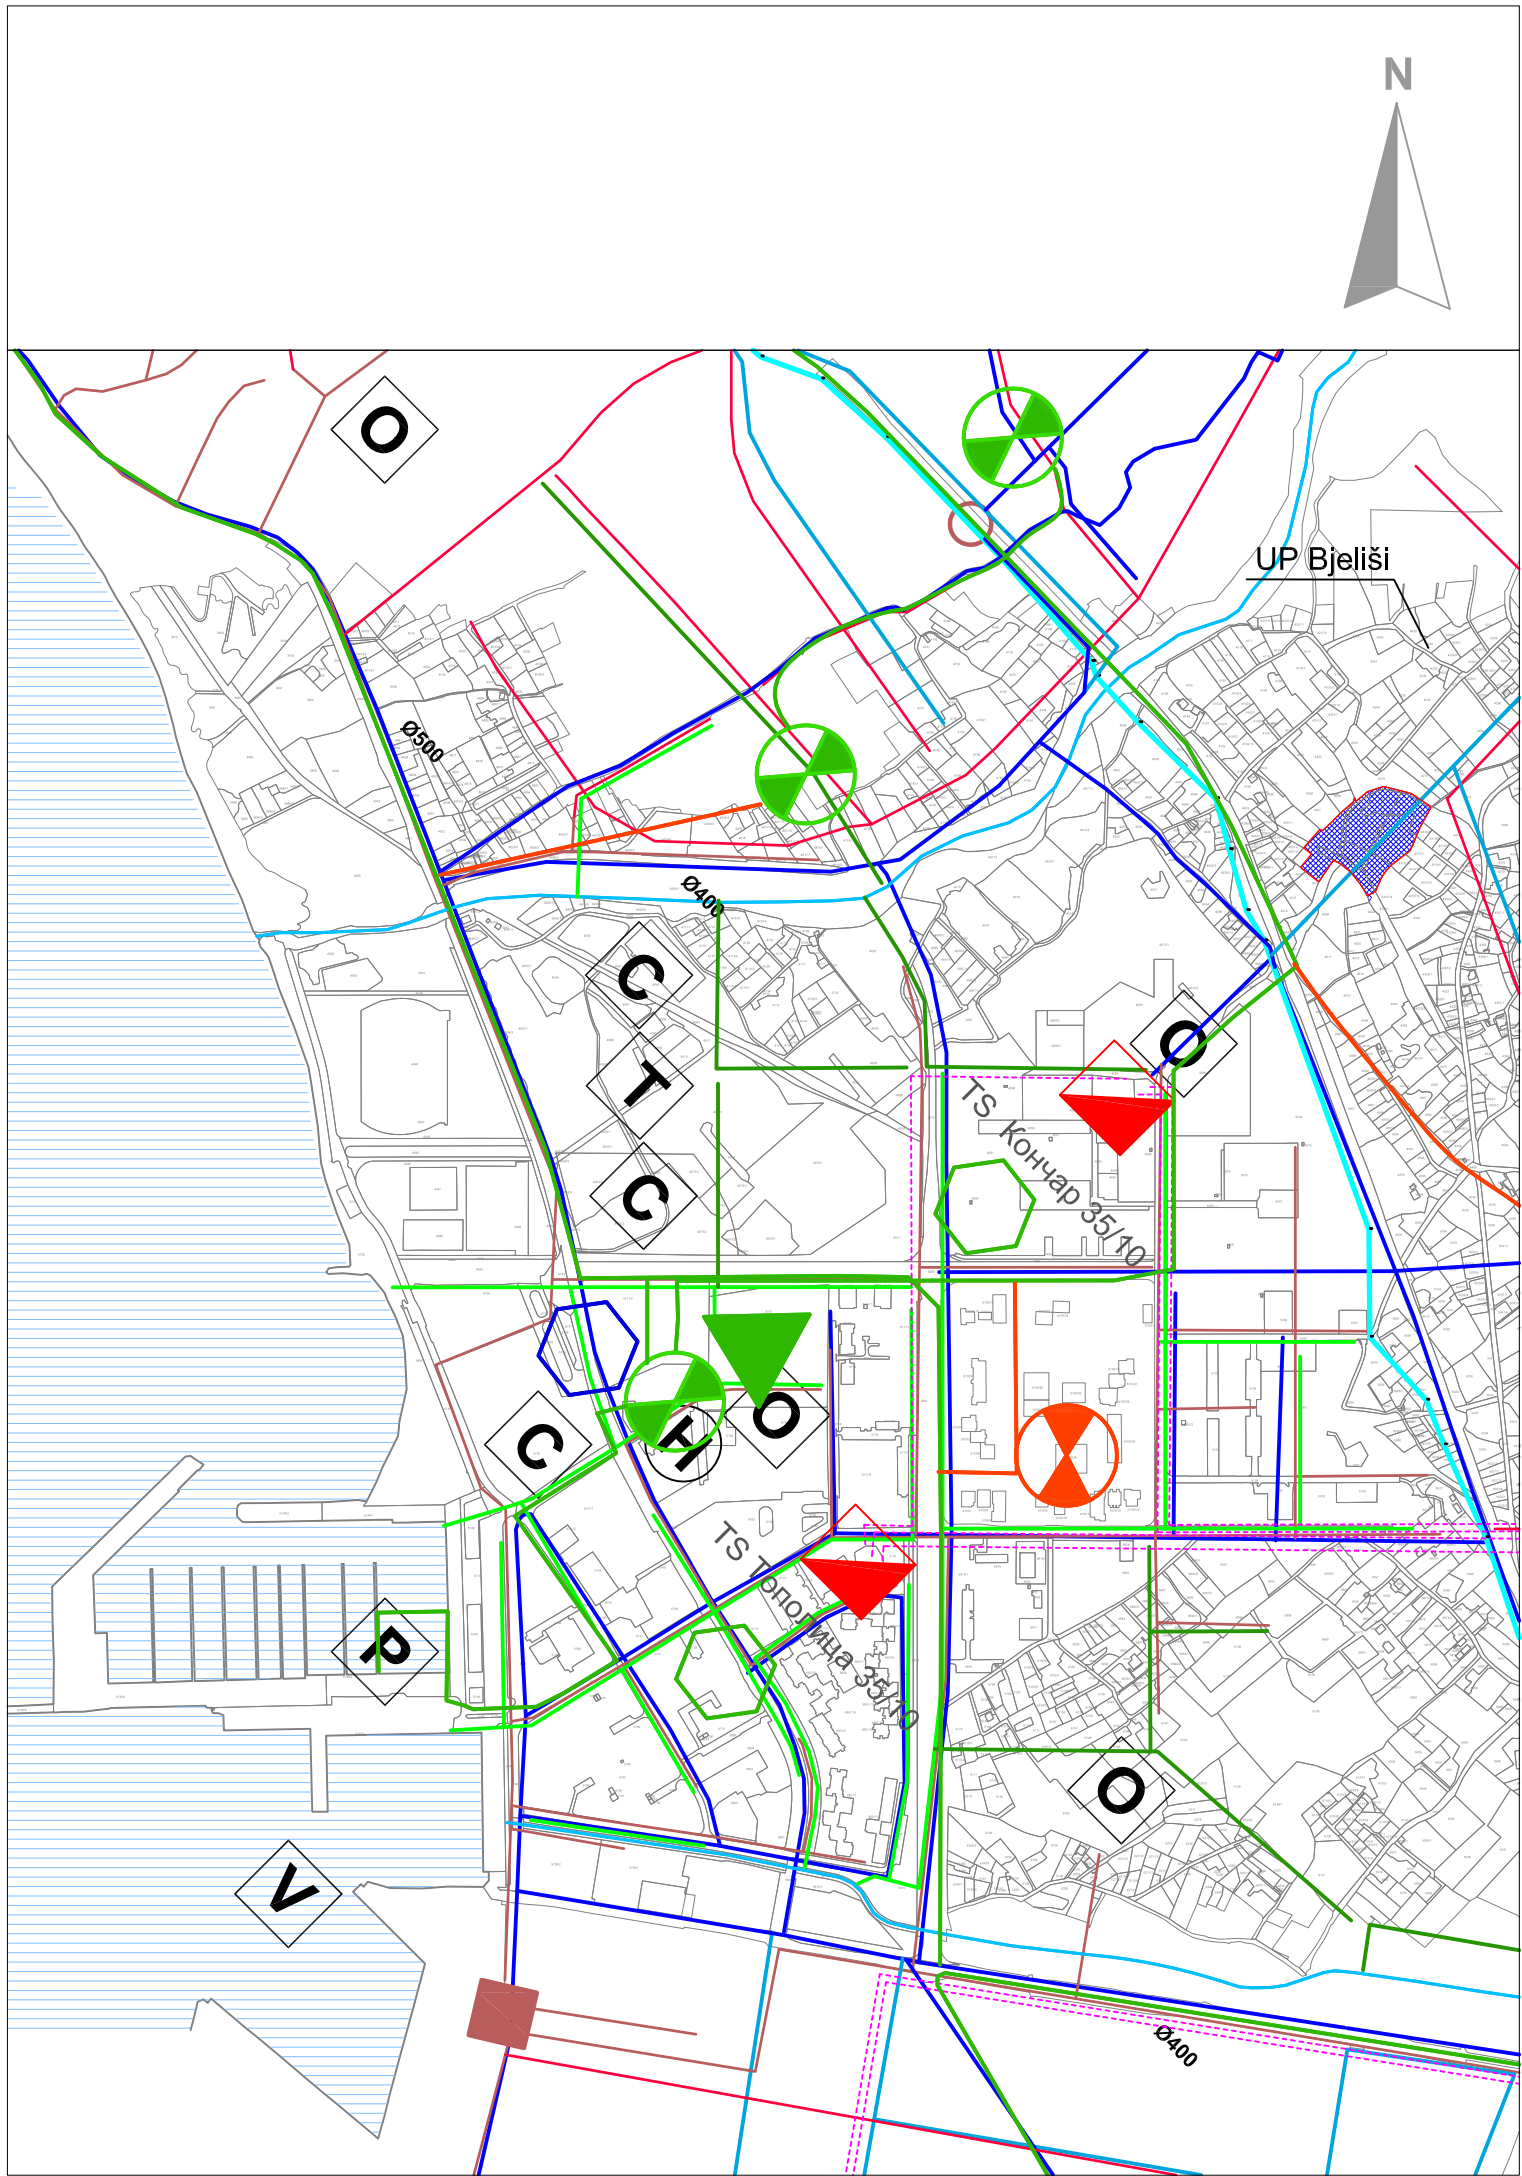

LEGENDA:

- UP Bjeliši
- O

Školski centar
- P

Putnički terminal
- C

Centri kulture
- H

Dom zdravlja
- V

Objekti posebne namjene

ВОДОВОДНА МРЕЖА

- ВОДОТОК
- КАПТИРАНИ ИЗВОР
- ЗАШТИТНА ЗОНА
- ПОСТОЈЕЋЕ:
- ЦЛЕВОВОД
- РЕЗЕРВОАР
- ПУМПНА СТАНИЦА
- ПЛАНИРАНО:
- ЦЛЕВОВОД
- ЦЛЕВОВОД РЕГИОНАЛНОГ ВОДОВОДА ЦРНОГОРСКОГ ПРИМОРЈА
- РЕЗЕРВОАР
- ПРОШИРЕЊЕ РЕЗЕРВОАРА
- ПУМПНА СТАНИЦА

КАНАЛИЗАЦИОНА МРЕЖА

- ГРАНИЦА ПЛАНА
- ВОДОТОК
- ПОСТОЈЕЋЕ:
- КАНАЛИЗАЦИОНА МРЕЖА
- ПУМПНА СТАНИЦА
- ПЛАНИРАНО:
- КАНАЛИЗАЦИОНА МРЕЖА
- ПОДМОРСКИ ИСПУСТ
- ПОСТРОЈЕЊЕ ЗА ПРЕЧИШЋАВАЊЕ ОТПАДНИХ ВОДА СА ПУМПНОМ СТАНИЦОМ
- ПУМПНА СТАНИЦА
- АТМОСФЕРСКА - ПОСТОЈЕЋЕ
- АТМОСФЕРСКА - ПЛАНИРАНО


ТЕЛЕКОМУНИКАЦИЈЕ И ПОШТА

- Постојеће стање
- Оптички кабл
- Комуникациони елемент (телефонска централа)
- Базна станица мобилне телефоније:
- Promonte
- Monet
- Пошта:
- Стална
- Сезонска
- Планирано стање
- Оптички кабл
- Комуникациони елемент (телефонска централа)
- Базна станица мобилне телефоније:
- Promonte
- Monet
- Сезонска пошта

ELEKTROINSTALACIJE

- 35kV
- TS 35/10 kV

U P B j e l i š i

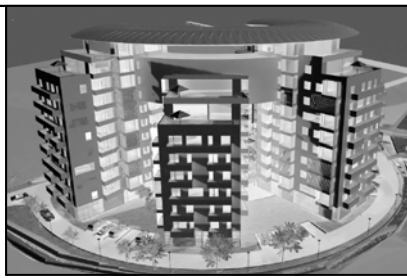

obrađivač plana	C A U - Centar za arhitekturu i urbanizam	
naručilac plana	OPŠTINA BAR	odluka o izradi plana br.031-1669 Bar, 12.jun 2008.god
naziv planskog dokumenta	urbanistički projekat " BJELIŠI I"	godina izrade plana 2009 godina
faza planskog dokumenta	predlog	Razmjera 1:10 000
naziv kartografskog prikaza	izvod iz GUPa Bara-sinhron plan infrastrukture	broj kartografskog prikaza 03