
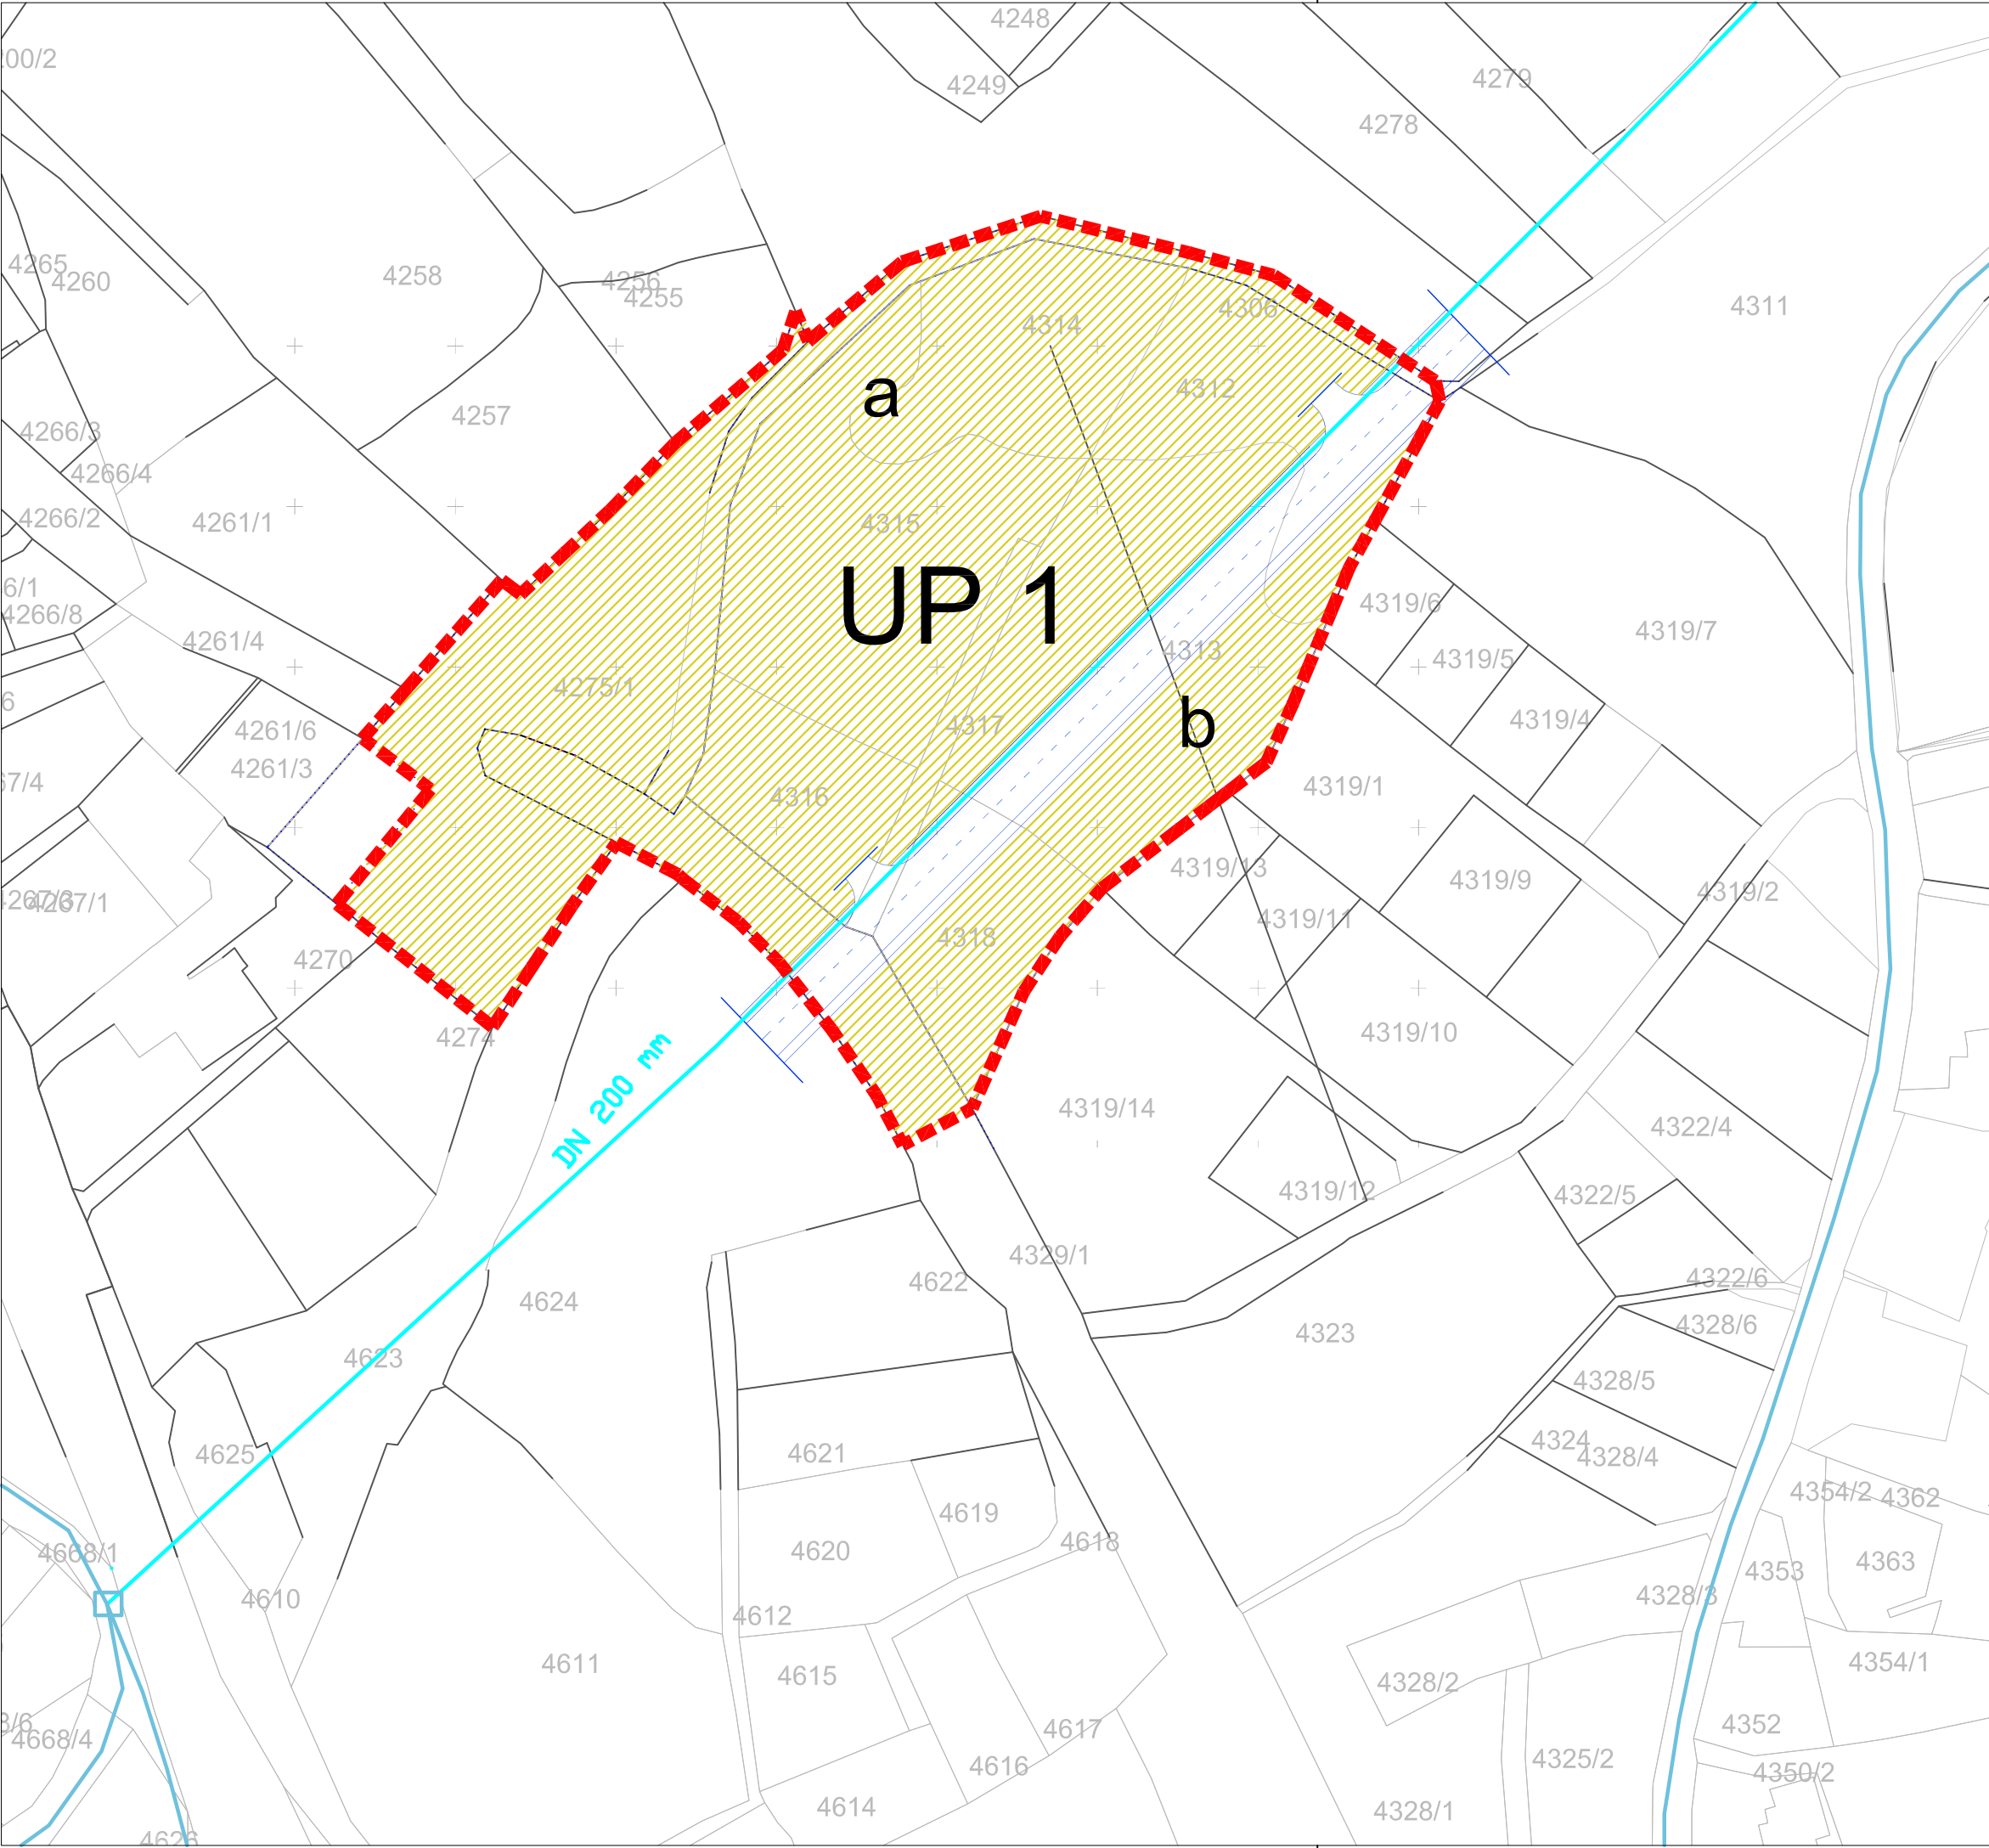


LEGENDA :

- GRANICA ZAHVATA
- STANOVANJE SA DJELATNOSTIMA
- POSTOJEĆE STANJE VODOVODA
- PLANIRANO STANJE VODOVODA

UP Bjeliši

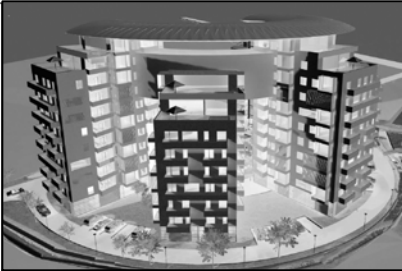

obrađivač plana	C A U - Centar za arhitekturu i urbanizam	
naručilac plana	OPŠTINA BAR	odluka o izradi plana br.031-1669 Bar, 12.jun 2008.god
naziv planskog dokumenta	urbanistički projekat " BJELIŠI"	godina izrade plana 2009 godina
faza planskog dokumenta	predlog	Razmjera 1:1000
naziv kartografskog prikaza	Postojece stanje vodovoda	broj kartografskog prikaza 12a