


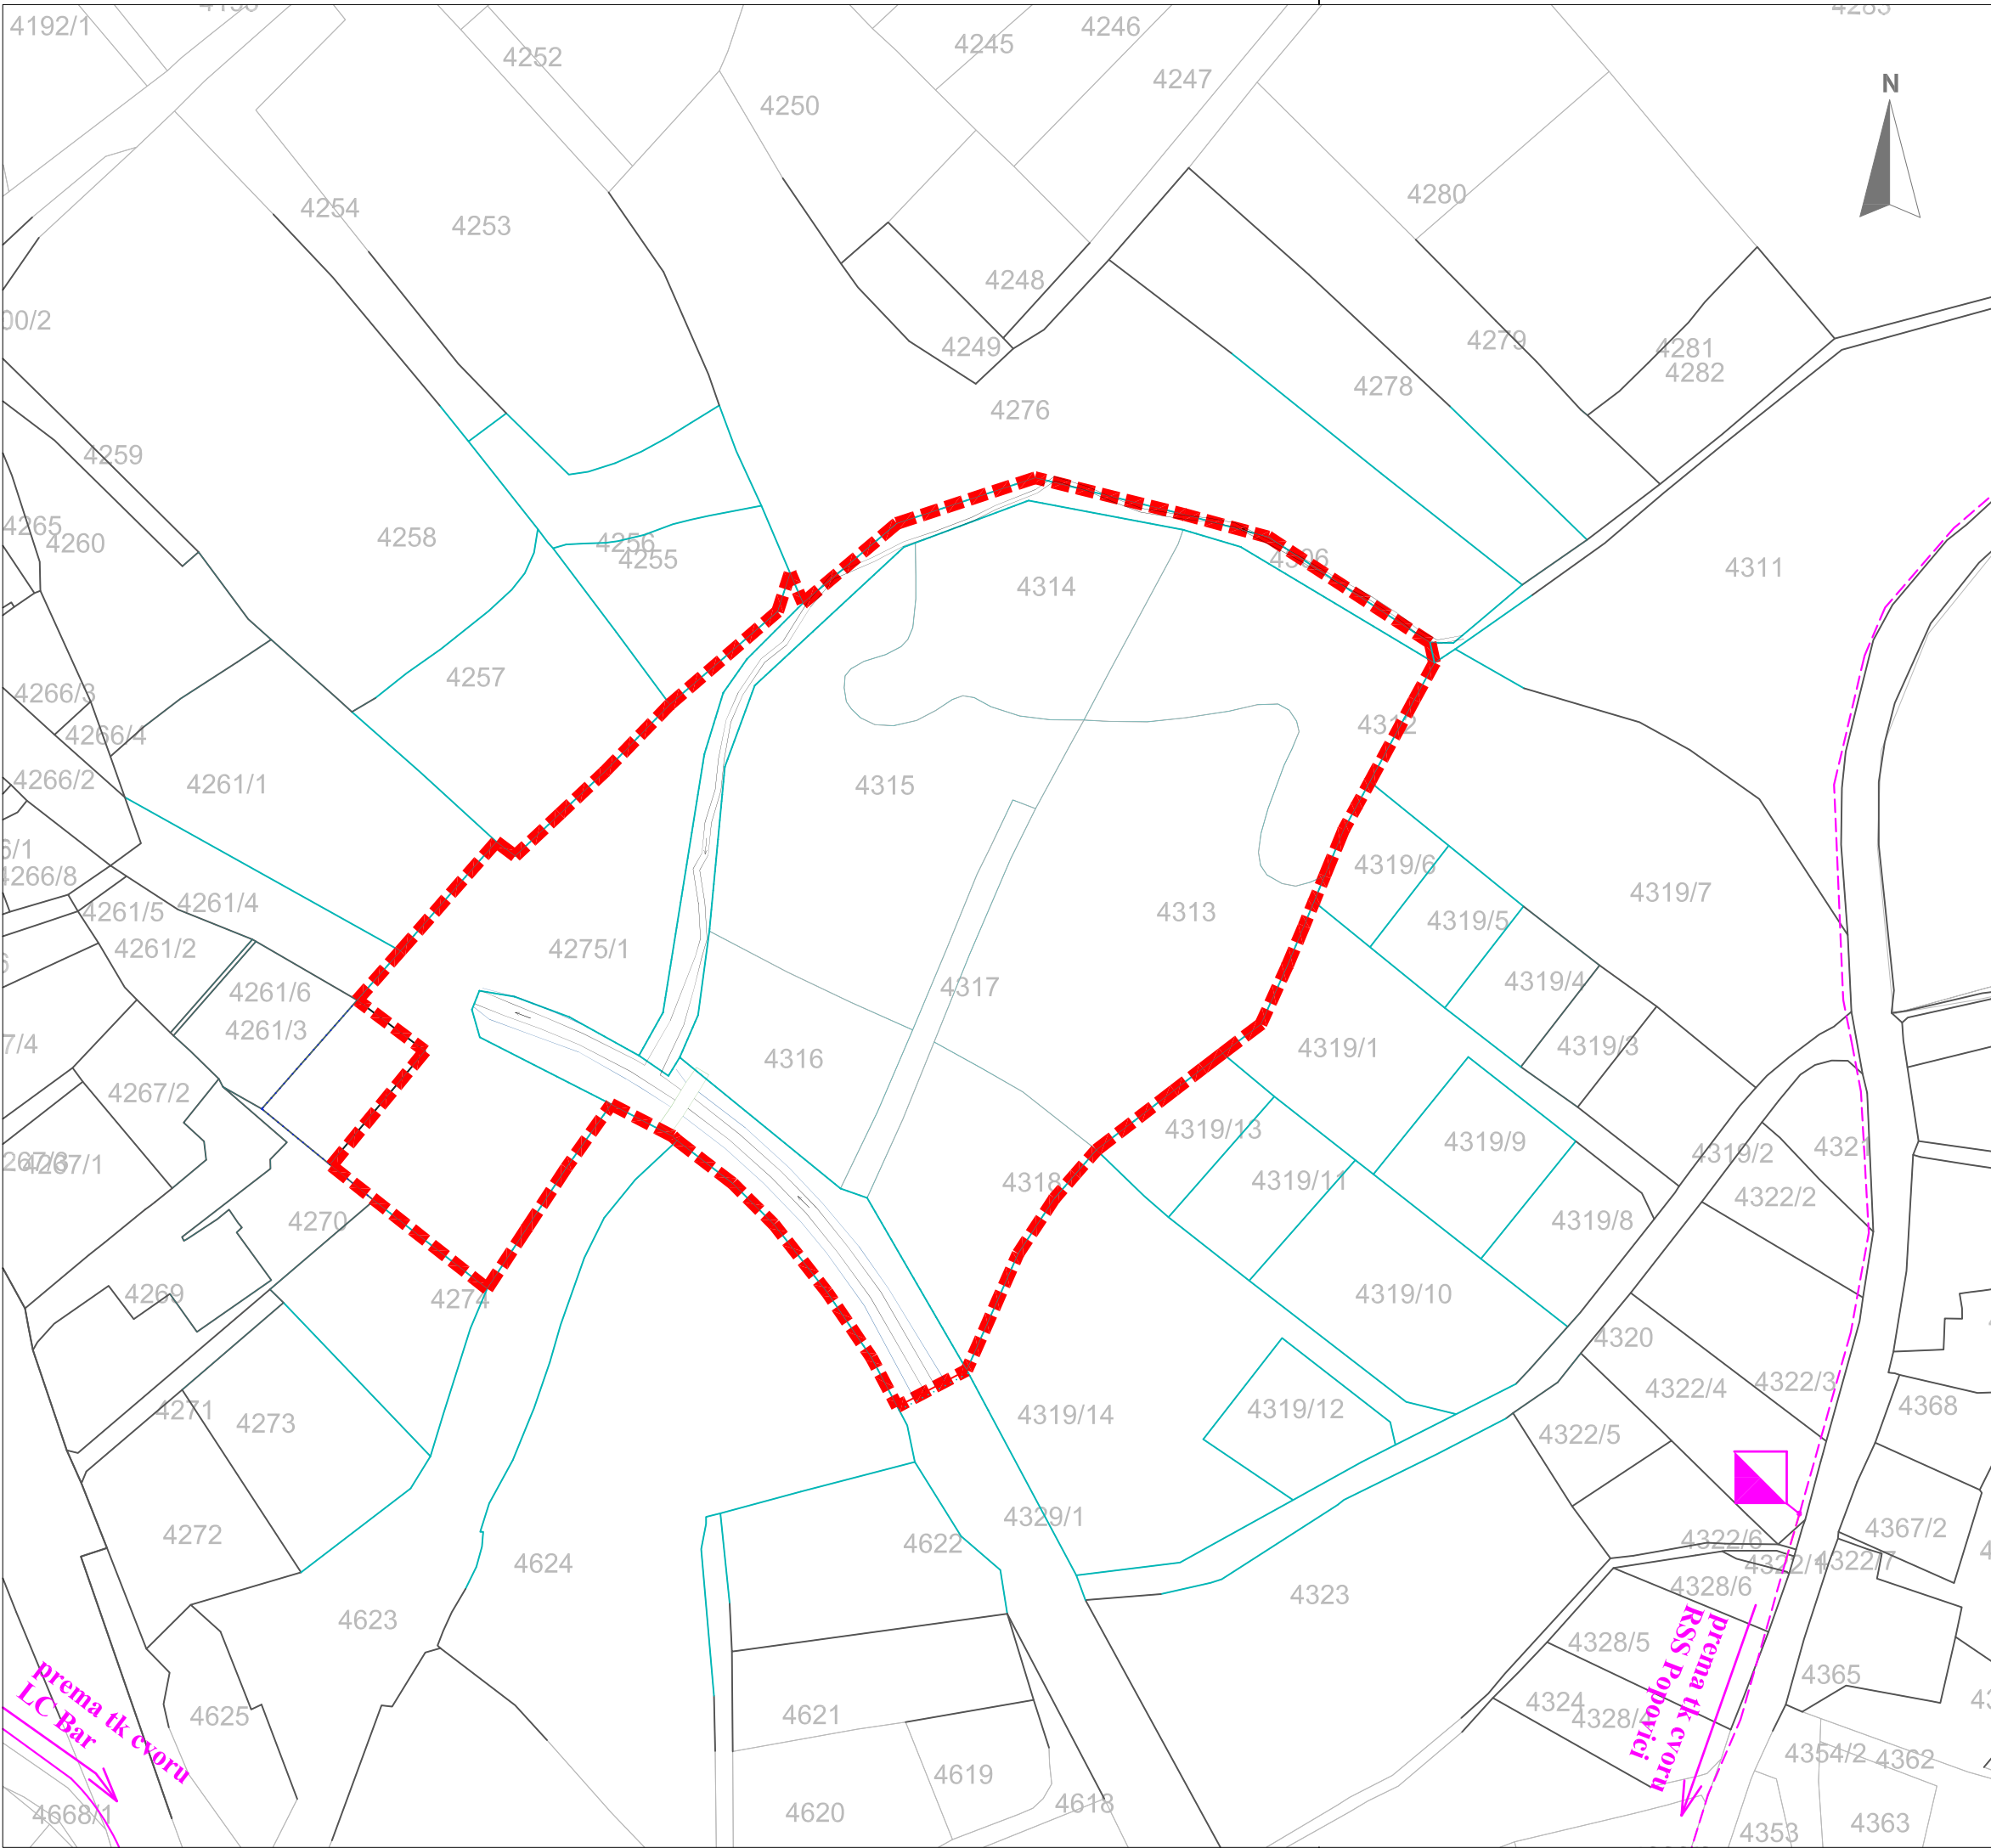

L E G E N D A :

- granica zahvata.....13248 m2
- Postojeca tk kanalizacija -
dio tk mreže sa postojećeg tk cvora LC Bar
- Postojeci amirani tk kabal (položen direktno u zemlju)-
dio tk mreže sa postojećeg tk cvora RSS Popovici
- Postojeci spoljasnji tk izvod-
dio tk mreže sa postojećeg tk cvora RSS Popovici

U P B j e l i š i 1



obrađivač plana	C A U - Centar za arhitekturu i urbanizam	
naručilac plana	OPŠTINA BAR	odluka o izradi plana br.031-1669 Bar, 12.jun 2008.god
naziv planskog dokumenta	urbanistički projekat " BJELIŠI 1"	godina izrade plana 2009 godina
faza planskog dokumenta	predlog	Razmjera 1:1000
naziv kartografskog prikaza	Telekomunikaciona infrastruktura Postojeće stanje	broj kartografskog prikaza 13a