


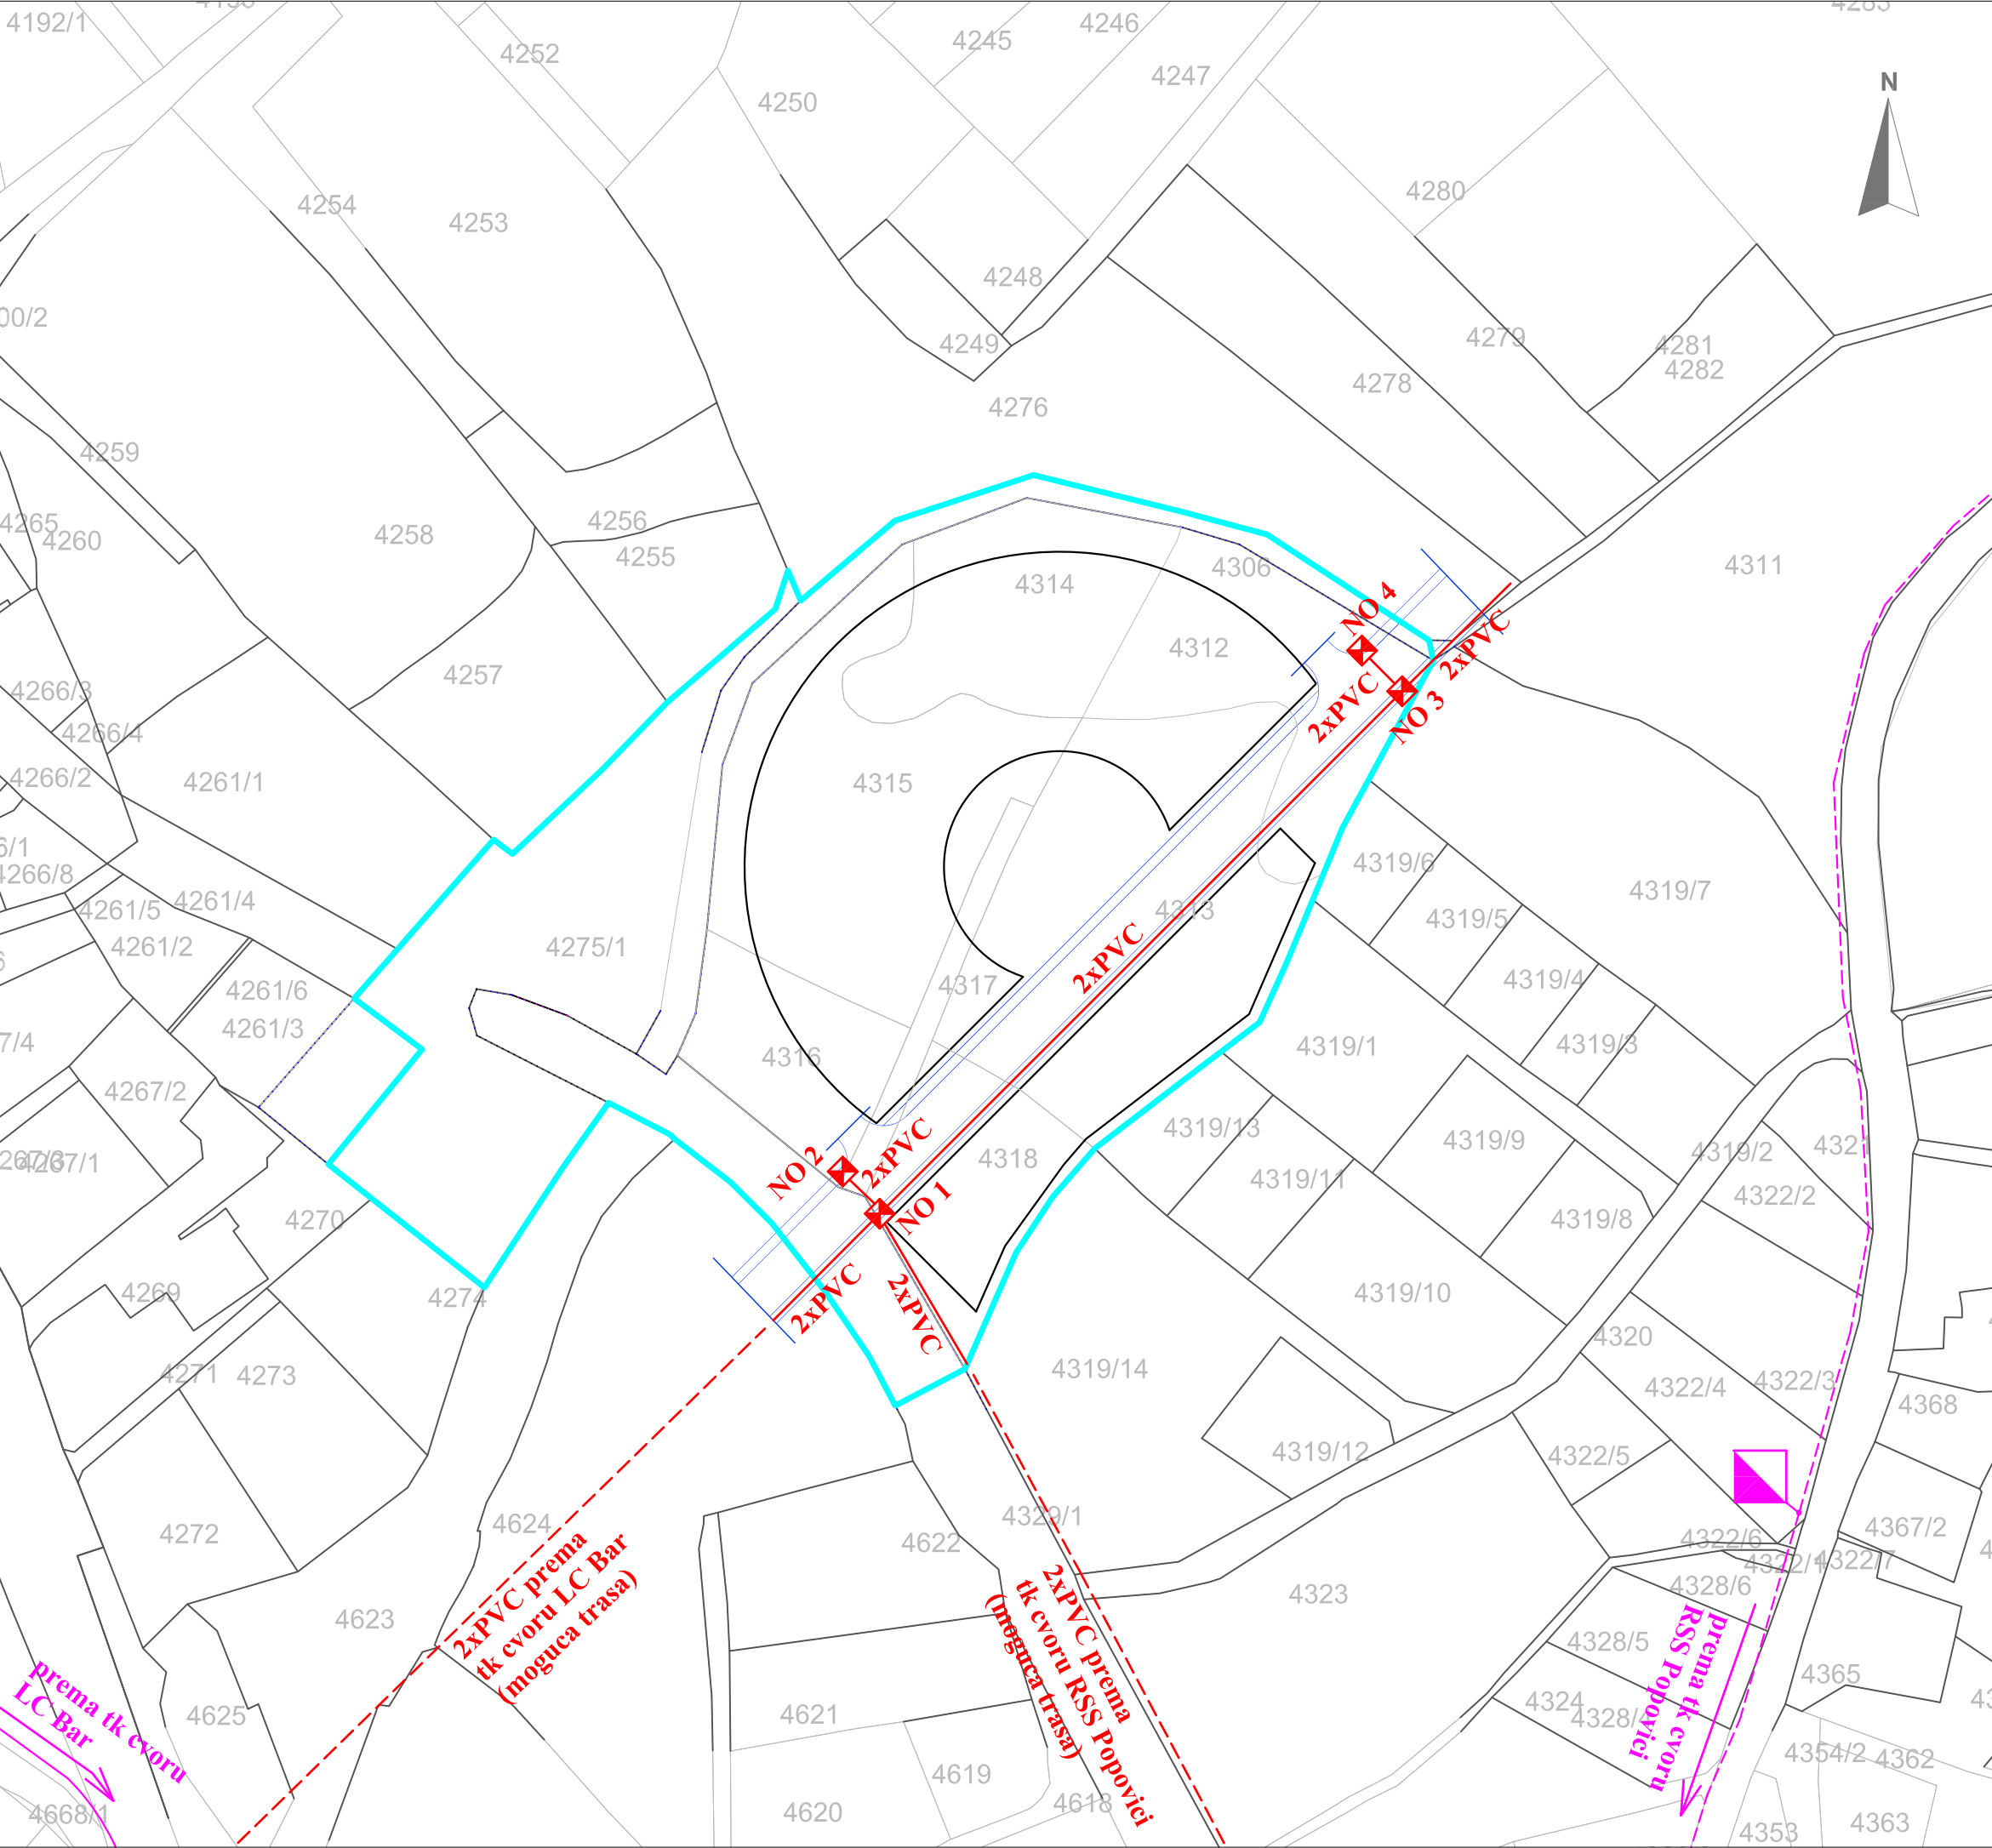

LEGENDA:

- granica zahvata.....13248 m2
- Postojeca tk kanalizacija -
dio tk mreze sa postojećeg tk cvora LC Bar
- Postojeci amirani tk kabal (položen direktno u zemlju)-
dio tk mreze sa postojećeg tk cvora RSS Popovici
- Postojeci spoljasnji tk izvod-
dio tk mreze sa postojećeg tk cvora RSS Popovici
- Planirano tk okno
- Planirana tk kanalizacija
- Planirana tk kanalizacija - moguća trasa
- NO 1,...,4 Broj planiranog tk okna
- 2xPVC Broj PVC cijevi u planiranoj tk kanalizaciji

U P B j e l i š i 1



obrađivač plana	C A U - Centar za arhitekturu i urbanizam	
naručilac plana	OPŠTINA BAR	odluka o izradi plana br.031-1669 Bar, 12.jun 2008.god
naziv planskog dokumenta	urbanistički projekat " BJELIŠI 1"	godina izrade plana 2009 godina
faza planskog dokumenta	predlog	Razmjera 1:1000
naziv kartografskog prikaza	Telekomunikaciona infrastruktura Plan	broj kartografskog prikaza 13b