


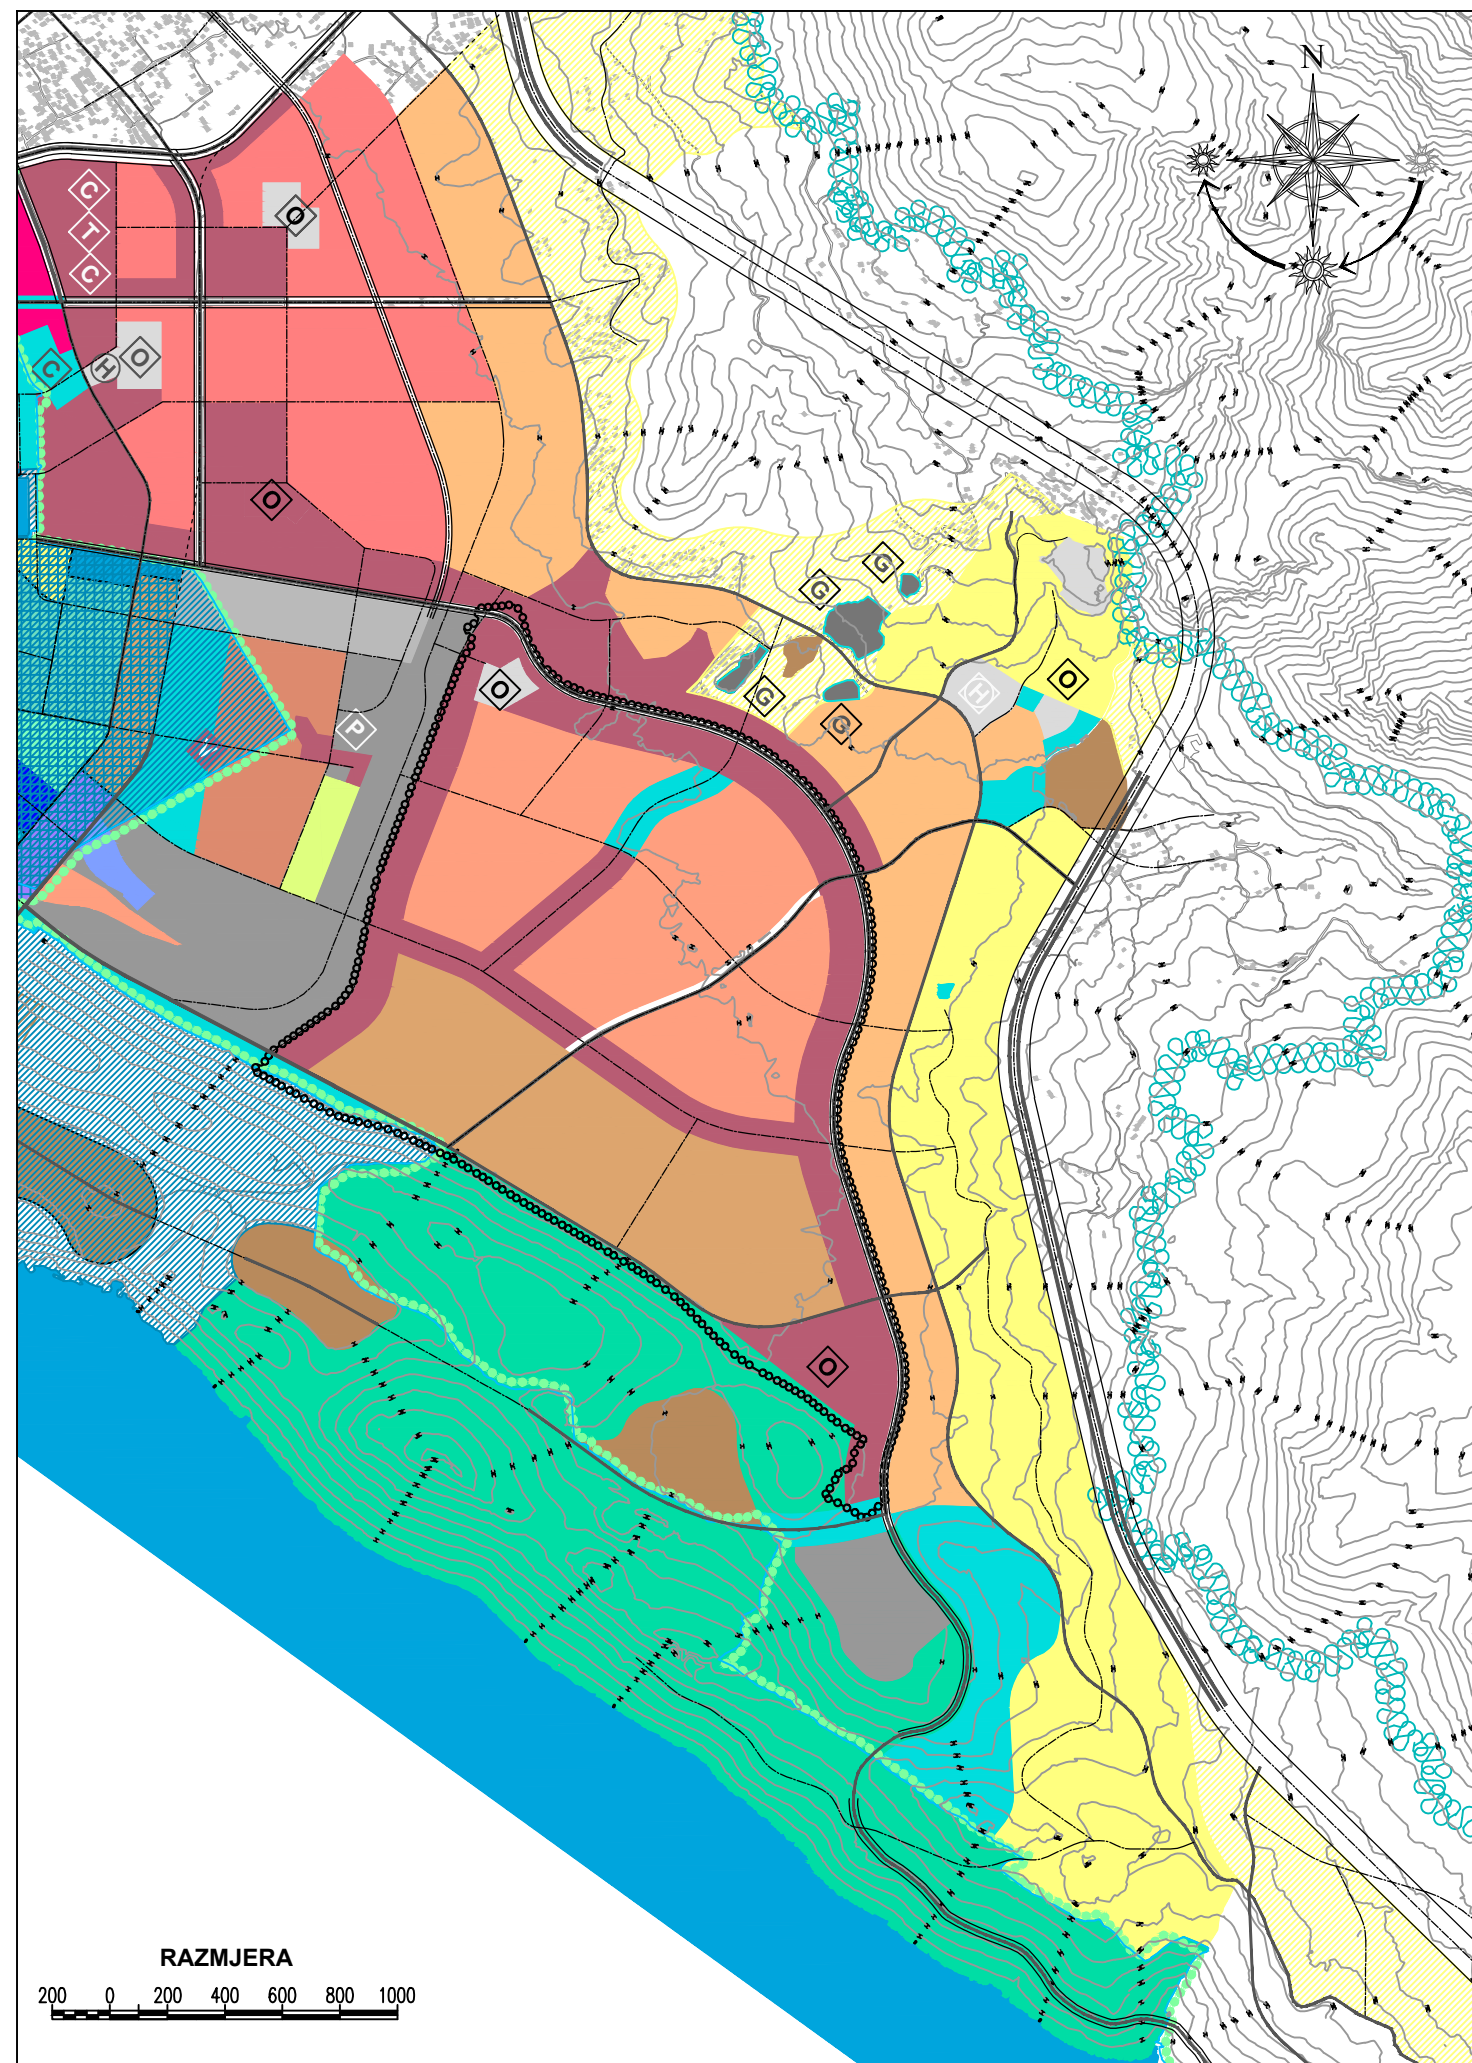

- GRANICA OBUHVATA URBANISTIČKOG PLANA
- GRANICA OBUHVATA GUP BAR 2020.
- GRANICA OBUHVATA PPPN MORSKO DOBRO
- MJEŠOVITE NAMJENE - STANOVANJE I PROIZVODNJA
- MJEŠOVITE NAMJENE - STANOVANJE I INDUSTRIJA
- CENTRALNE FUNKCIJE
- URBANO ZELENILLO
- ŠKOLSKI CENTRI

CRNA GORA

OPŠTINA BAR



## DETALJNI URBANISTIČKI PLAN "POLJE - ZALJEVO"

Naručilac:

Opština Bar

Osnov:

Odluka o donošenju  
Detaljnog urbanističkog plana "Polje Zaljevo"  
broj 030 - 185 od 09. 08. 2012.god.  
Skupština Opštine Bar, Predsjednica Branka Nikezić

Grafički prilog:

D2

IZVOD GUP BAR 2020.  
OSNOVNA NAMJENA  
POVRŠINA

Rukovodilac projekta i odgovorni planer: Vesna Limić, dipl. inž. arh.



Jugoslovenski institut za urbanizam i stanovanje  
JUGINUS DOO  
PREDSTAVNIŠTVO JUGINUS MONT