


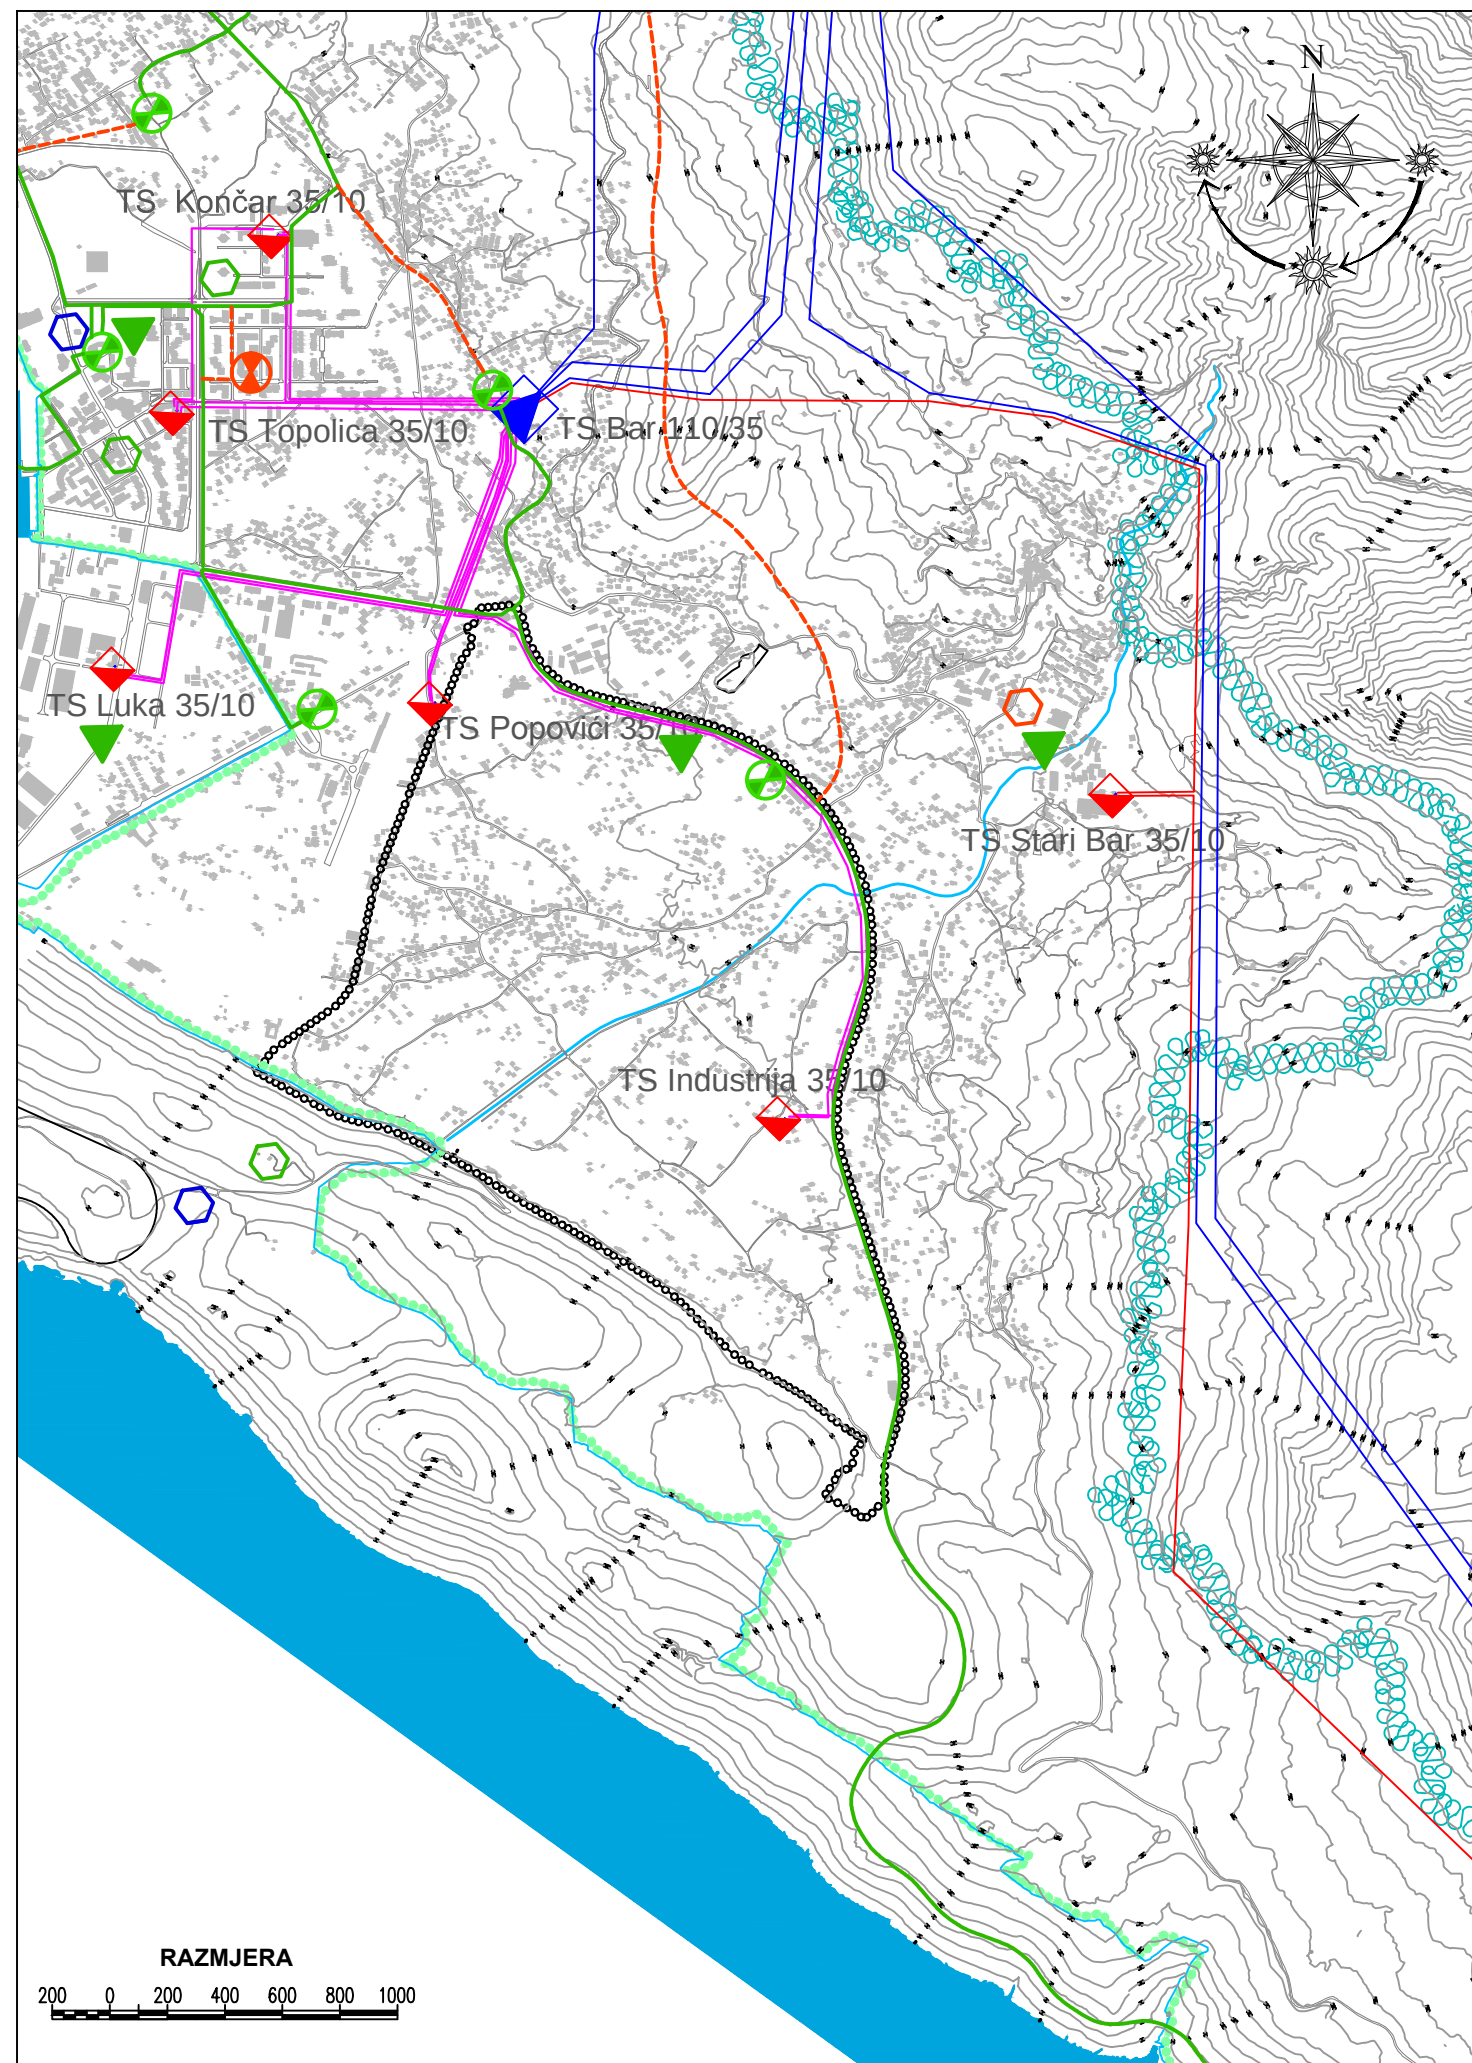

	GRANICA OBUHVATA URBANISTIČKOG PLANA		POSTOJEĆI OPTIČKI KABL
	GRANICA OBUHVATA GUP BAR 2020.		KOMUNIKACIONI ELEMENT
	GRANICA OBUHVATA PPN MORSKO DOBRO		BAZNA STANICA MOB. TELEFONIJE:
	TS 110/35 kV		POSTOJEĆA POŠTA
	TS 35/10 kV		PLANIRANI OPTIČKI KABL
	NADZEMNI VOD 110 kV		PLANIRANI KOMUNIKACIONI ELEMENT
	NADZEMNI VOD 35 kV		PLANIRANA BAZNA STANICA MOBILNE TELEFONIJE - PROMONTE
	PODZEMNI VOD 35 kV		PLANIRANA SEZONSKA POŠTA

CRNA GORA

OPŠTINA BAR



DETALJNI URBANISTIČKI PLAN "POLJE - ZALJEVO"

Naručilac:

Opština Bar

Osnov:

Odluka o donošenju
Detaljnog urbanističkog plana "Polje Zaljevo"
broj 030 - 185 od 09. 08. 2012.god.
Skupština Opštine Bar, Predsjednica Branka Nikezić

Grafički prilog:

D4

IZVOD GUP BAR 2020.
ELEKTROENERGETIKA
I TELEKOMUNIKACIJE

Rukovodilac projekta i odgovorni planer: Vesna Limić, dipl. inž. arh.



Jugoslovenski institut za urbanizam i stanovanje
JUGINUS DOO
PREDSTAVNIŠTVO JUGINUS MONT