


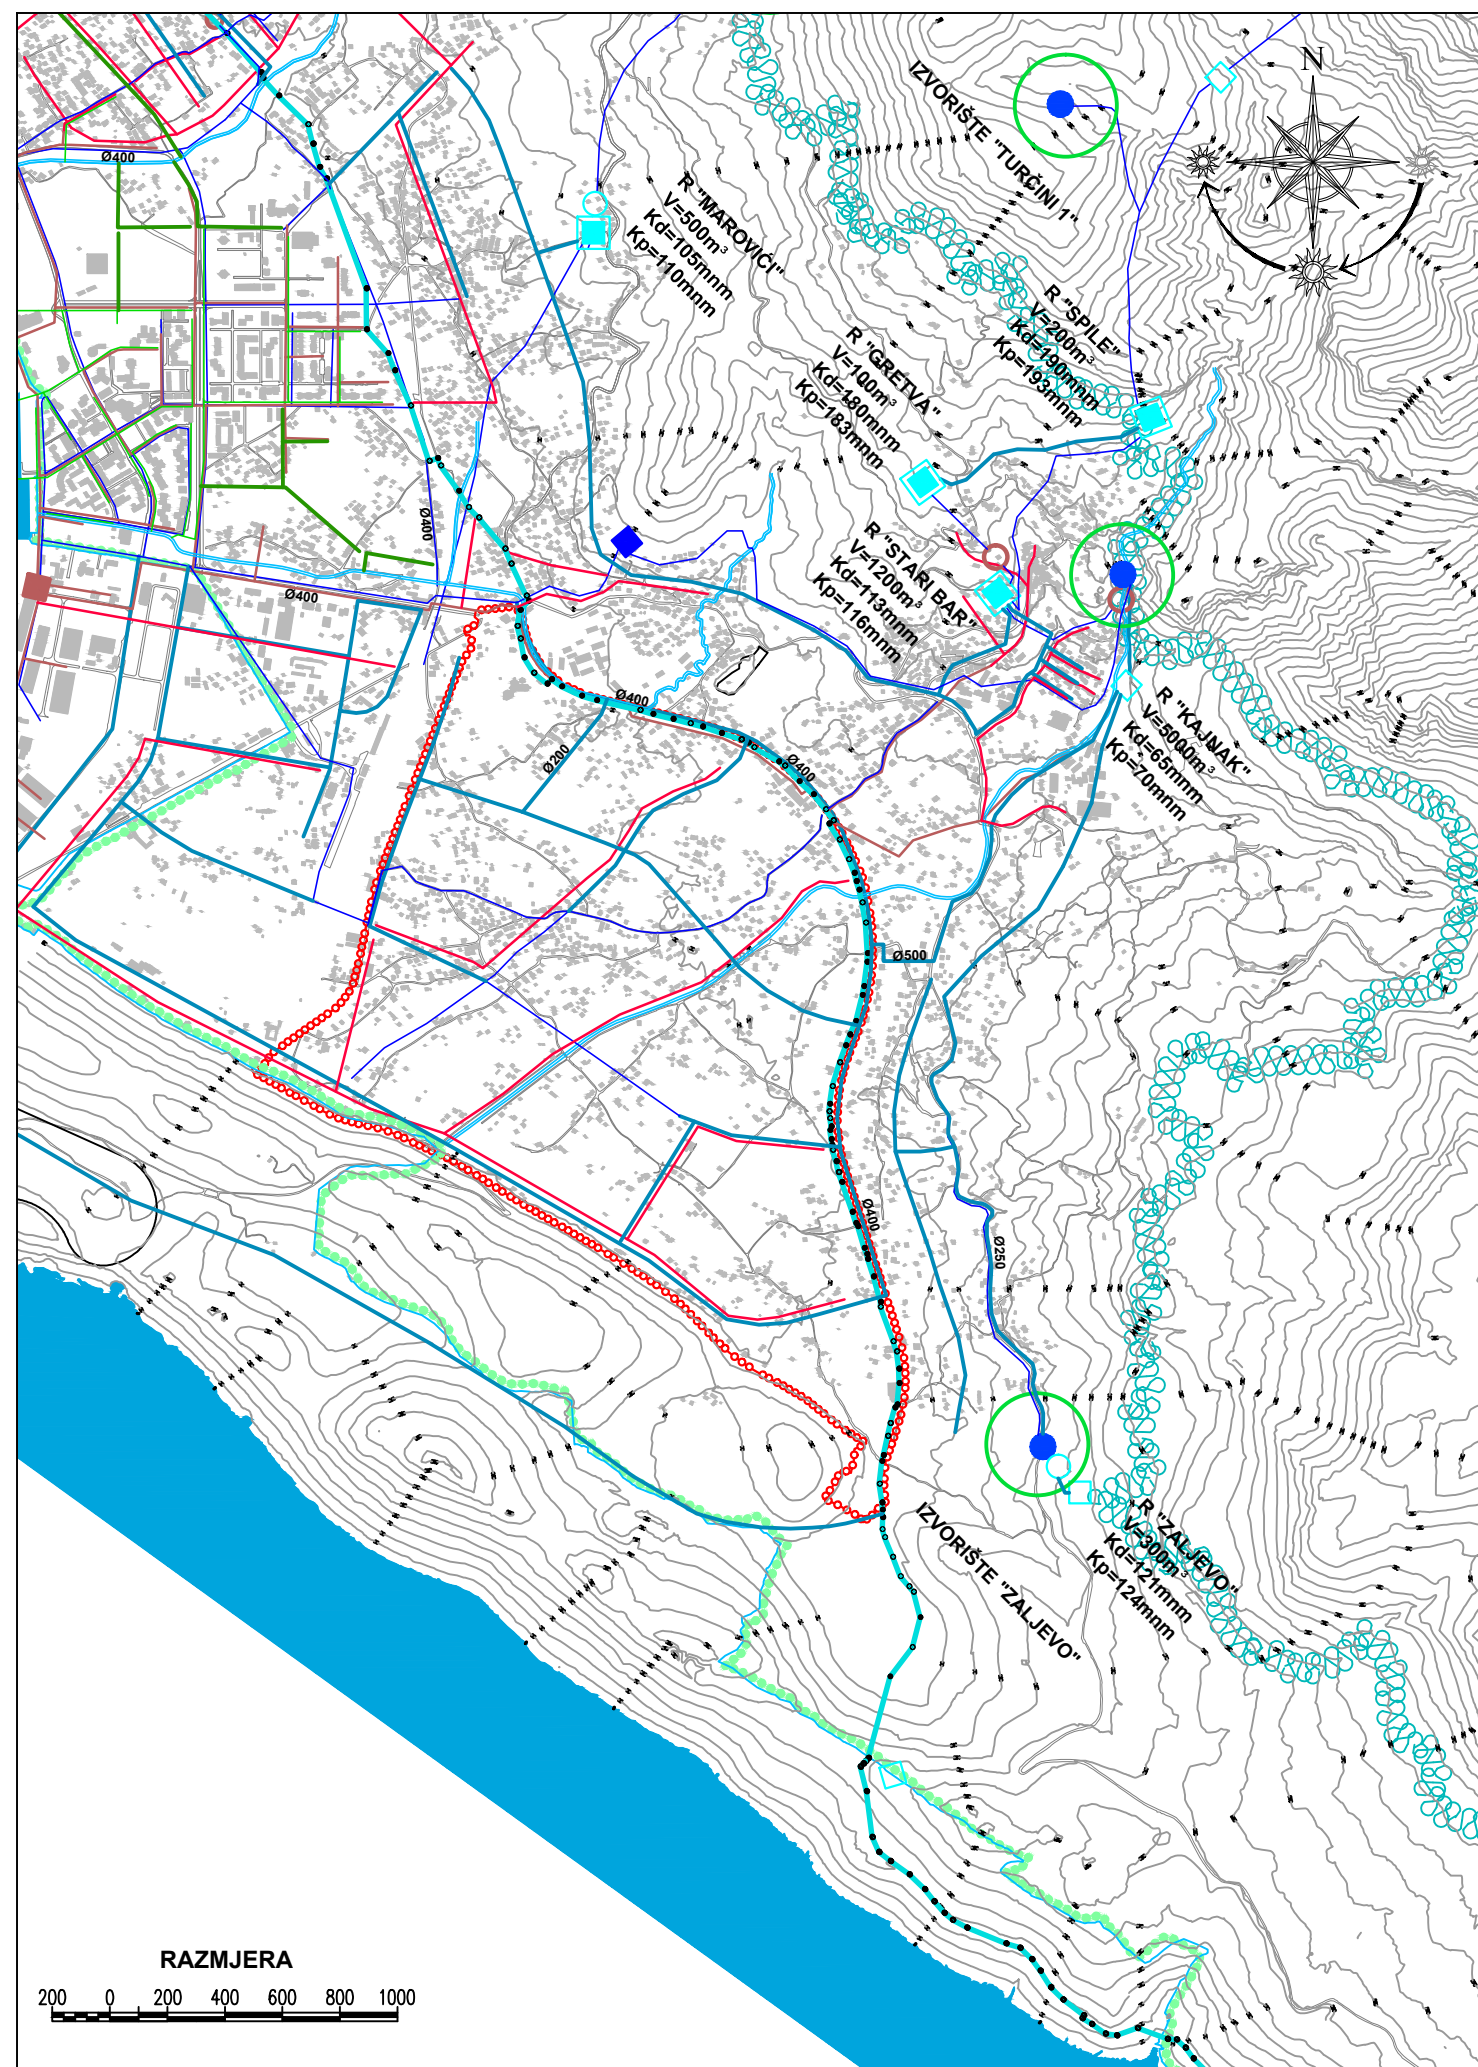

	GRANICA OBUHVATA URBANISTIČKOG PLANA		VODOTOK
	GRANICA OBUHVATA GUP BAR 2020.		ZAŠTITNA ZONA IZVORA
	GRANICA OBUHVATA PPPN MORSKO DOBRO		POSTOJEĆI CJEVOVOD
	POSTOJEĆA KANALIZACIJA		POSTOJEĆI REZERVOAR
	POSTOJEĆA PUMPNA ST.		POSTOJEĆA PUMPNA STANICA
	PLANIRANA KANALIZACIJA		PLANIRANI CJEVOVOD
	POSTOJEĆA ATMOSFERSKA		PLANIRANI CJEVOVOD REGIONALNOG VODOVODA
	PLANIRANA ATMOSFERSKA		PLANIRANI REZERVOAR

CRNA GORA

OPŠTINA BAR

DETALJNI URBANISTIČKI PLAN

"POLJE - ZALJEVO"

Naručilac:

Opština Bar

Osnov:

Odluka o donošenju
Detaljnog urbanističkog plana "Polje Zaljevo"
broj 030 - 185 od 09. 08. 2012.god.
Skupština Opštine Bar, Predsjednica Branka Nikezić

Grafički prilog:

D5

IZVOD GUP BAR 2020.
HIDROTEHNIKA

Rukovodilac projekta i odgovorni planer: Vesna Limić, dipl. inž. arh.

JUGOSLOVENSKI INSTITUT ZA URBANIZAM I STANOVANJE
JUGINUS DOO
PREDSTAVNIŠTVO JUGINUS MONT