


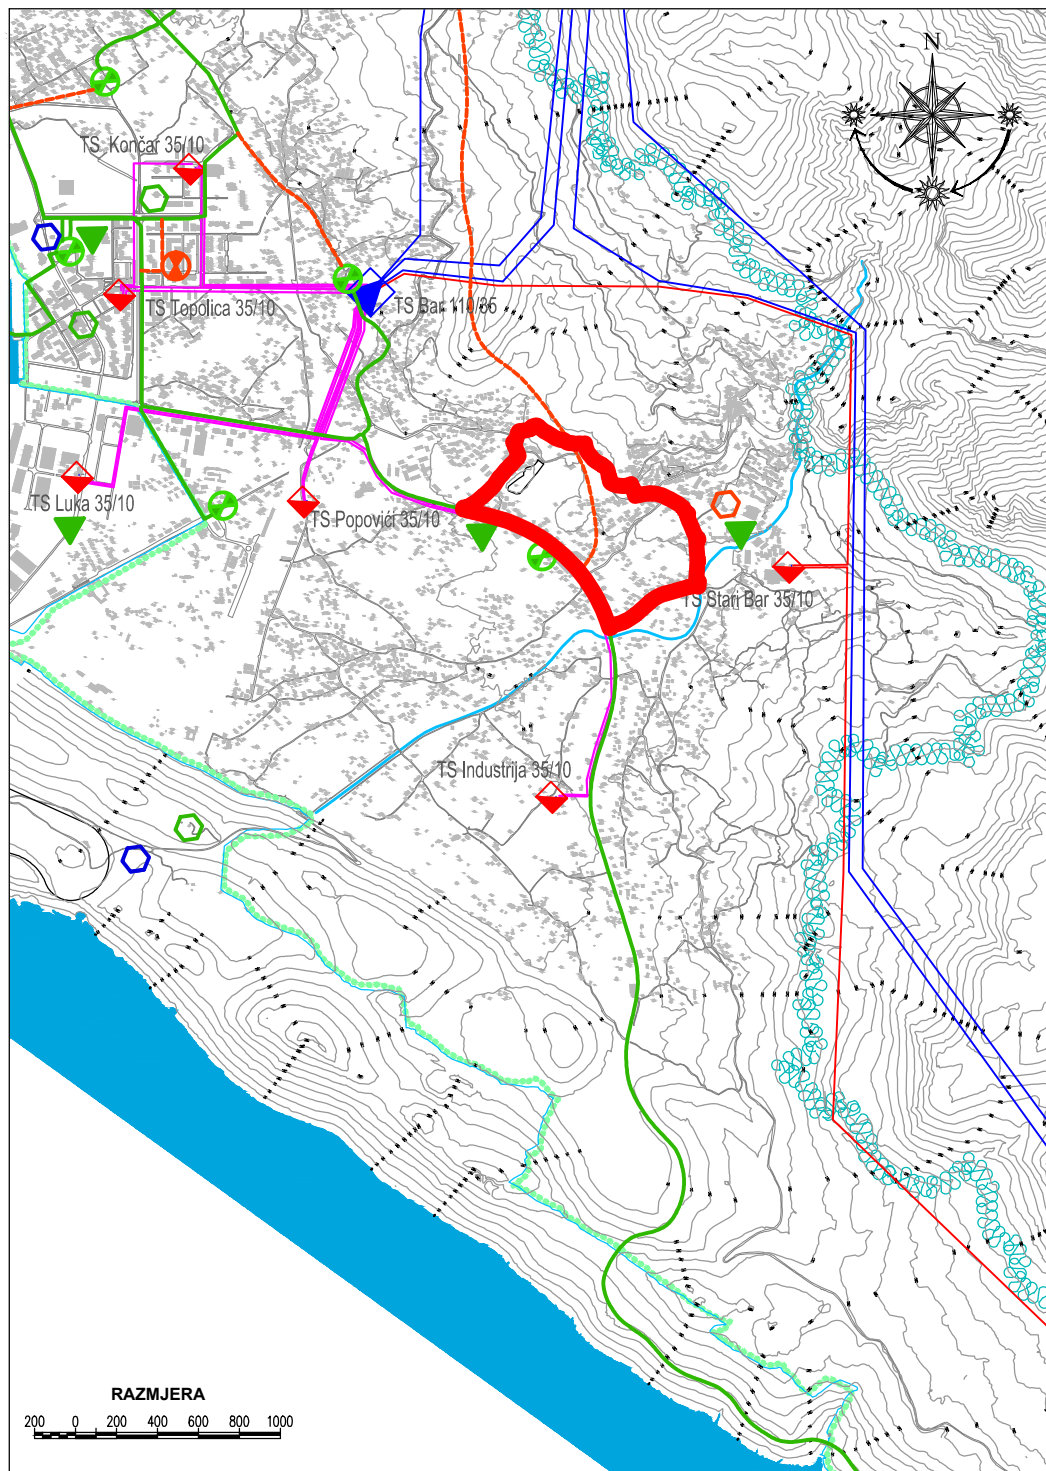

LEGENDA

	GRANICA OBUHVATA URBANISTIČKOG PLANA		POSTOJEĆI I OPTIČKI KABLOVI
	GRANICA OBUHVATA GUP BAR 2020.		KOMUNIKACIONI ELEMENT
	GRANICA OBUHVATA PPPN MORSKO DOBRO		BAZNA STANICA MOBILNE TELEFONIJE: PROMONTE
	TS 110/35 kV		MONET
	TS 35/10 kV		POSTOJEĆA POŠTA
	NADZEMNI VOD 110 kV		PLANIRANI OPTIČKI KABLOVI
	NADZEMNI VOD 35 kV		PLANIRANI KOMUNIKACIONI ELEMENT
	PODZEMNI VOD 35 kV		PLANIRANA BAZNA STANICA MOBILNE TELEFONIJE - PROMONTE
			PLANIRANA SEZONSKA POŠTA

CRNA GORA

OPŠTINA BAR



DETALJNI URBANISTIČKI PLAN "GORNJA ČELUGA"

Oluka o donošenju

Detaljnog urbanističkog plana "Gornja Čeluga"
broj 030-545 od 24.12.2014.godine

Skupština opštine Bar, Predsjednik Osman Subašić

D4

IZVOD GUP BAR 2020. ELEKTROENERGETIKA I TELEKOMUNIKACIJE

rukovodilac projekta i odgovorni planer: Vesna Limić, dipl. inž. arh.



Jugoslovenski institut za urbanizam i stanovanje
JUGINUS AD
PREDSTAVNIŠTVO JUGINUS MONT