


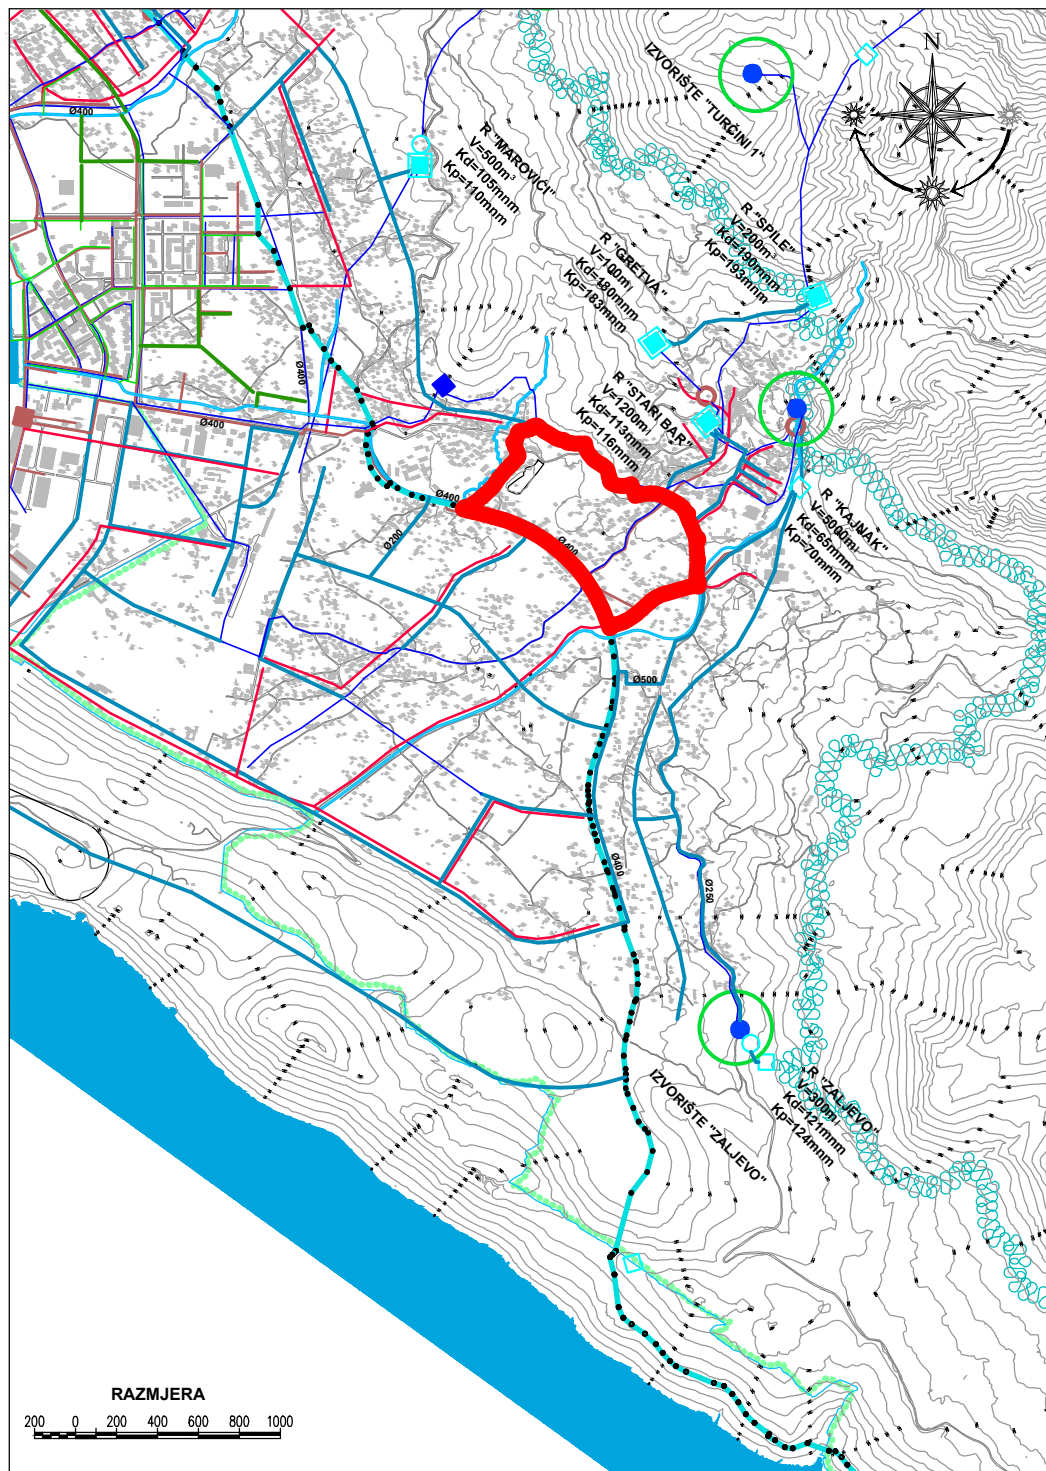

LEGENDA

	GRANICA OBUHVATA URBANISTIČKOG PLANA		VODOTOK
	GRANICA OBUHVATA GUP BAR 2020.		ZAŠTITNA ZONA IZVORA
	GRANICA OBUHVATA PPPN MORSKO DOBRO		POSTOJEĆI I CJEVOVOD
	POSTOJEĆA KANALIZACIJA		POSTOJEĆI I REZERVOAR
	POSTOJEĆA PUMPNA ST.		POSTOJEĆA PUMPNA STANICA
	PLANIRANA KANALIZACIJA		PLANIRANI CJEVOVOD
	POSTOJEĆA ATMOSFERSKA		PLANIRANI CJEVOVOD REGIONALNOG VODOVODA
	PLANIRANA ATMOSFERSKA		PLANIRANI REZERVOAR

CRNA GORA

OPŠTINA BAR



DETALJNI URBANISTIČKI PLAN

"GORNJA ČELUGA"

Oluka o donošenju

Detaljnog urbanističkog plana "Gornja Čeluga"

broj 030-545 od 24.12.2014.godine

Skupština opštine Bar, Predsjednik Osman Subašić

D5

IZVOD GUP BAR 2020.
HIDROTEHNIKA

rukovodilac projekta i odgovorni planer: Vesna Limij, dipl. inž. arh.



JUGINUS MONT

Jugoslovenski institut za urbanizam i stanovanje
JUGINUS AD
PREDSTAVNIŠTVO JUGINUS MONT