


DETALJNI URBANISTIČKI PLAN "MARELICA"



LEGENDA

R/1:25000

- primarni put
- sekundarni put
- tercijarni put
- naseljska ulica
- alternativni put
- ukrštanje van nivoa
- ukrštanje u nivou
- željeznica
- pješački koridori
- granica zahvata

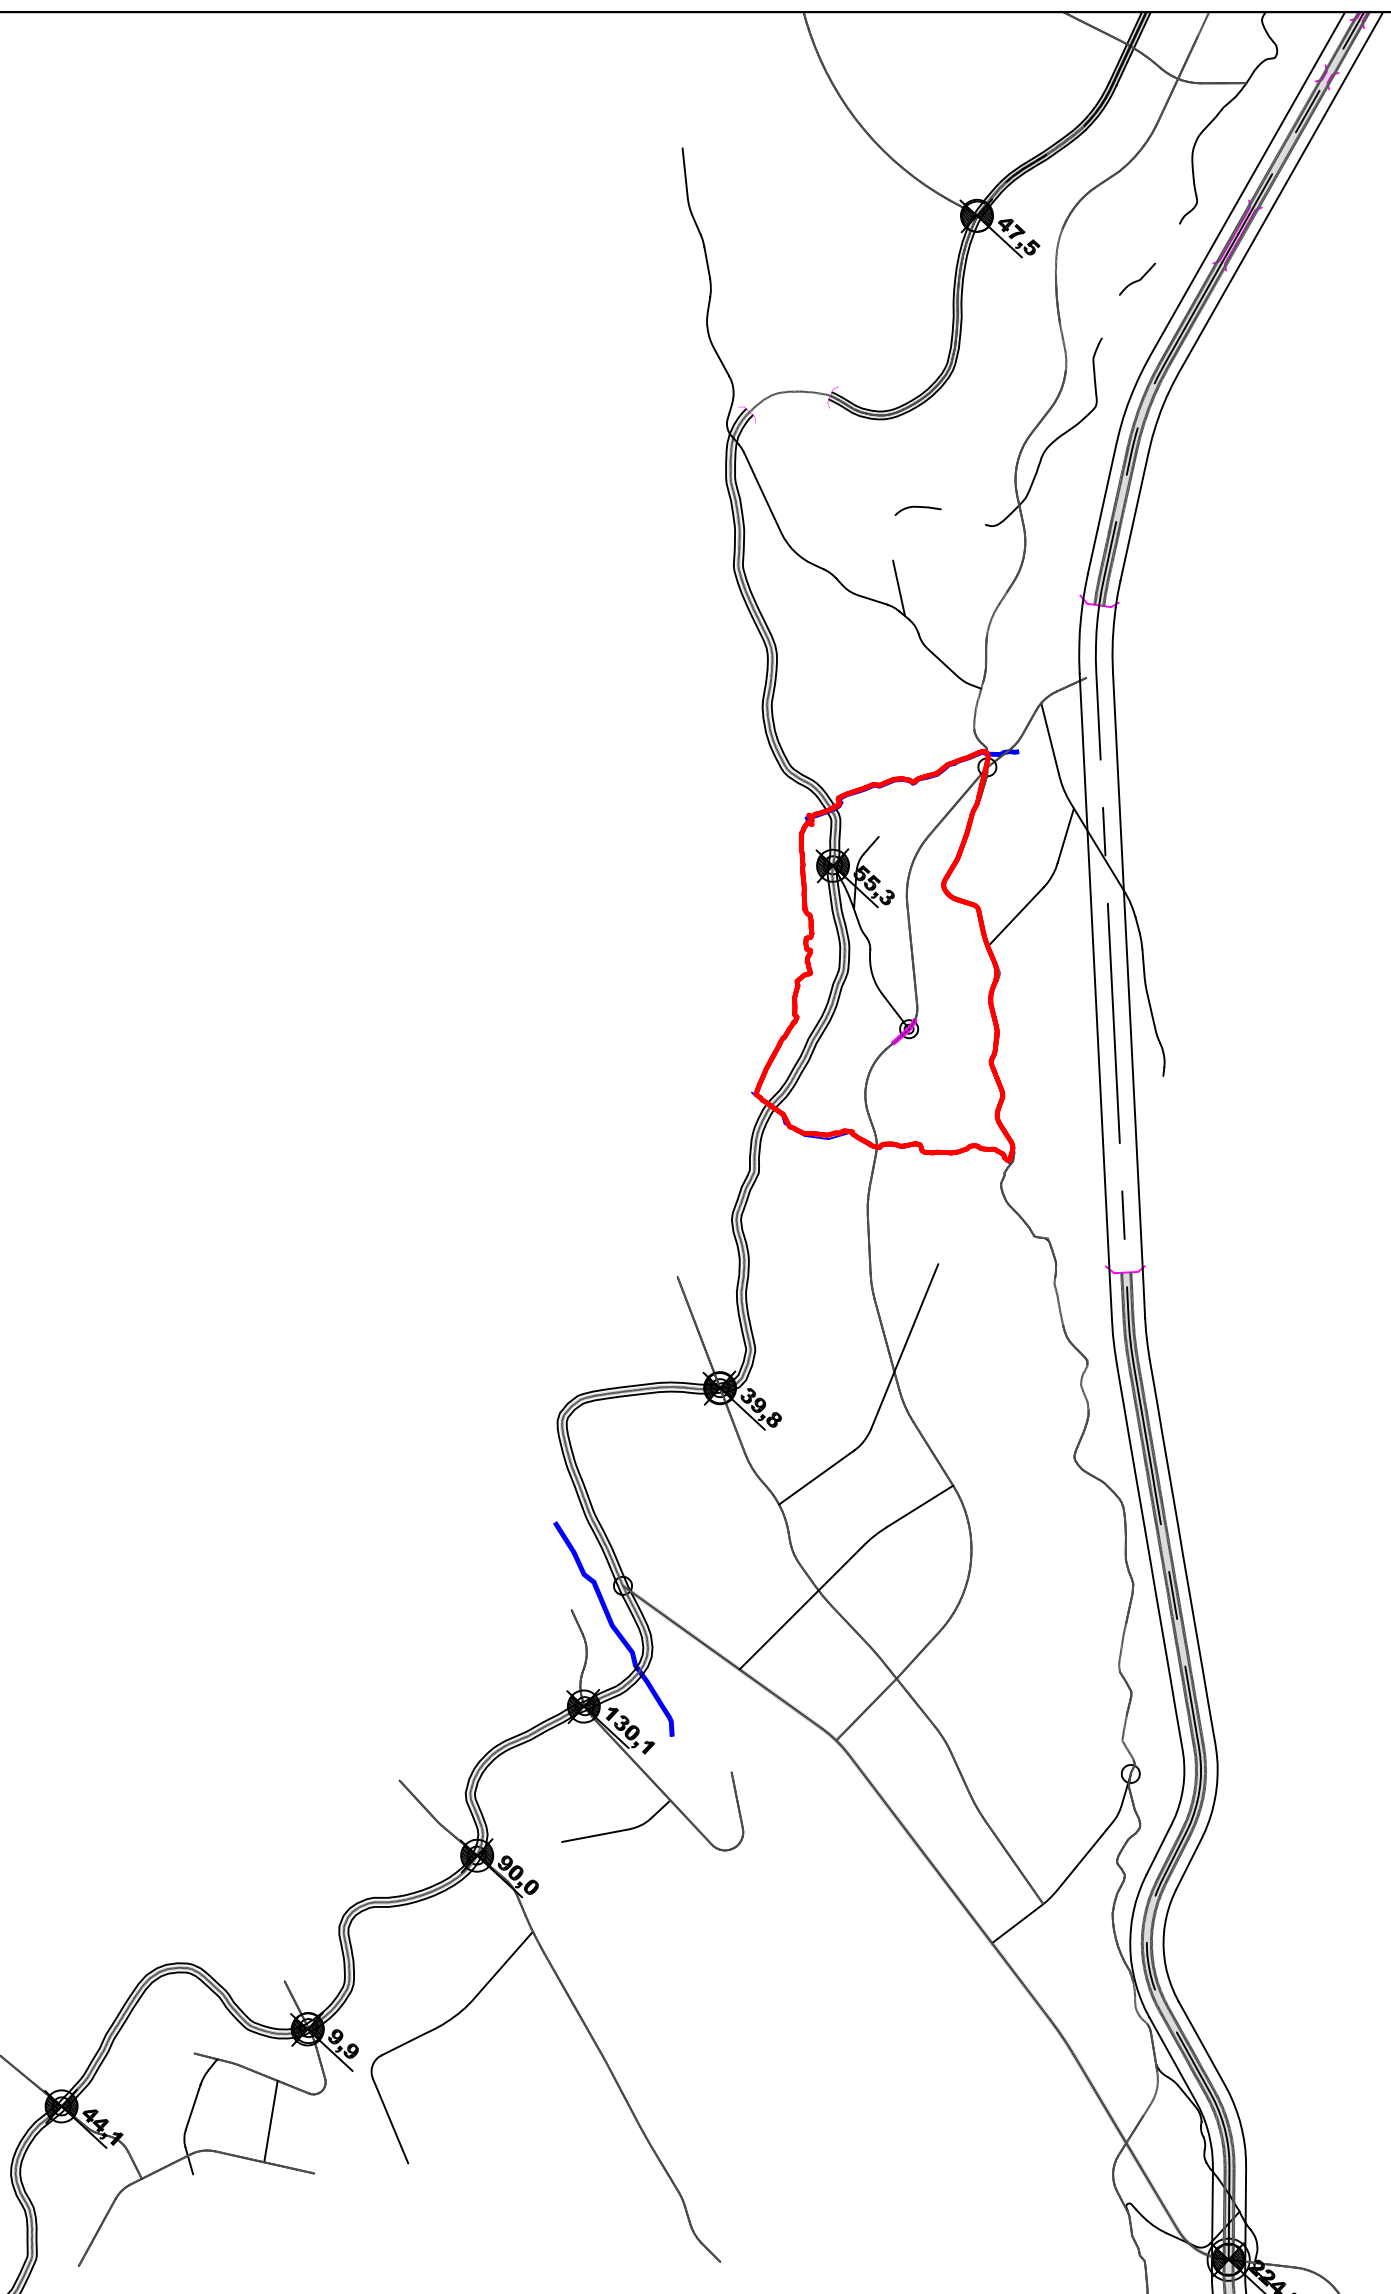

IZVOD IZ GUP-a BAR / SAOBRAĆAJ

4C