



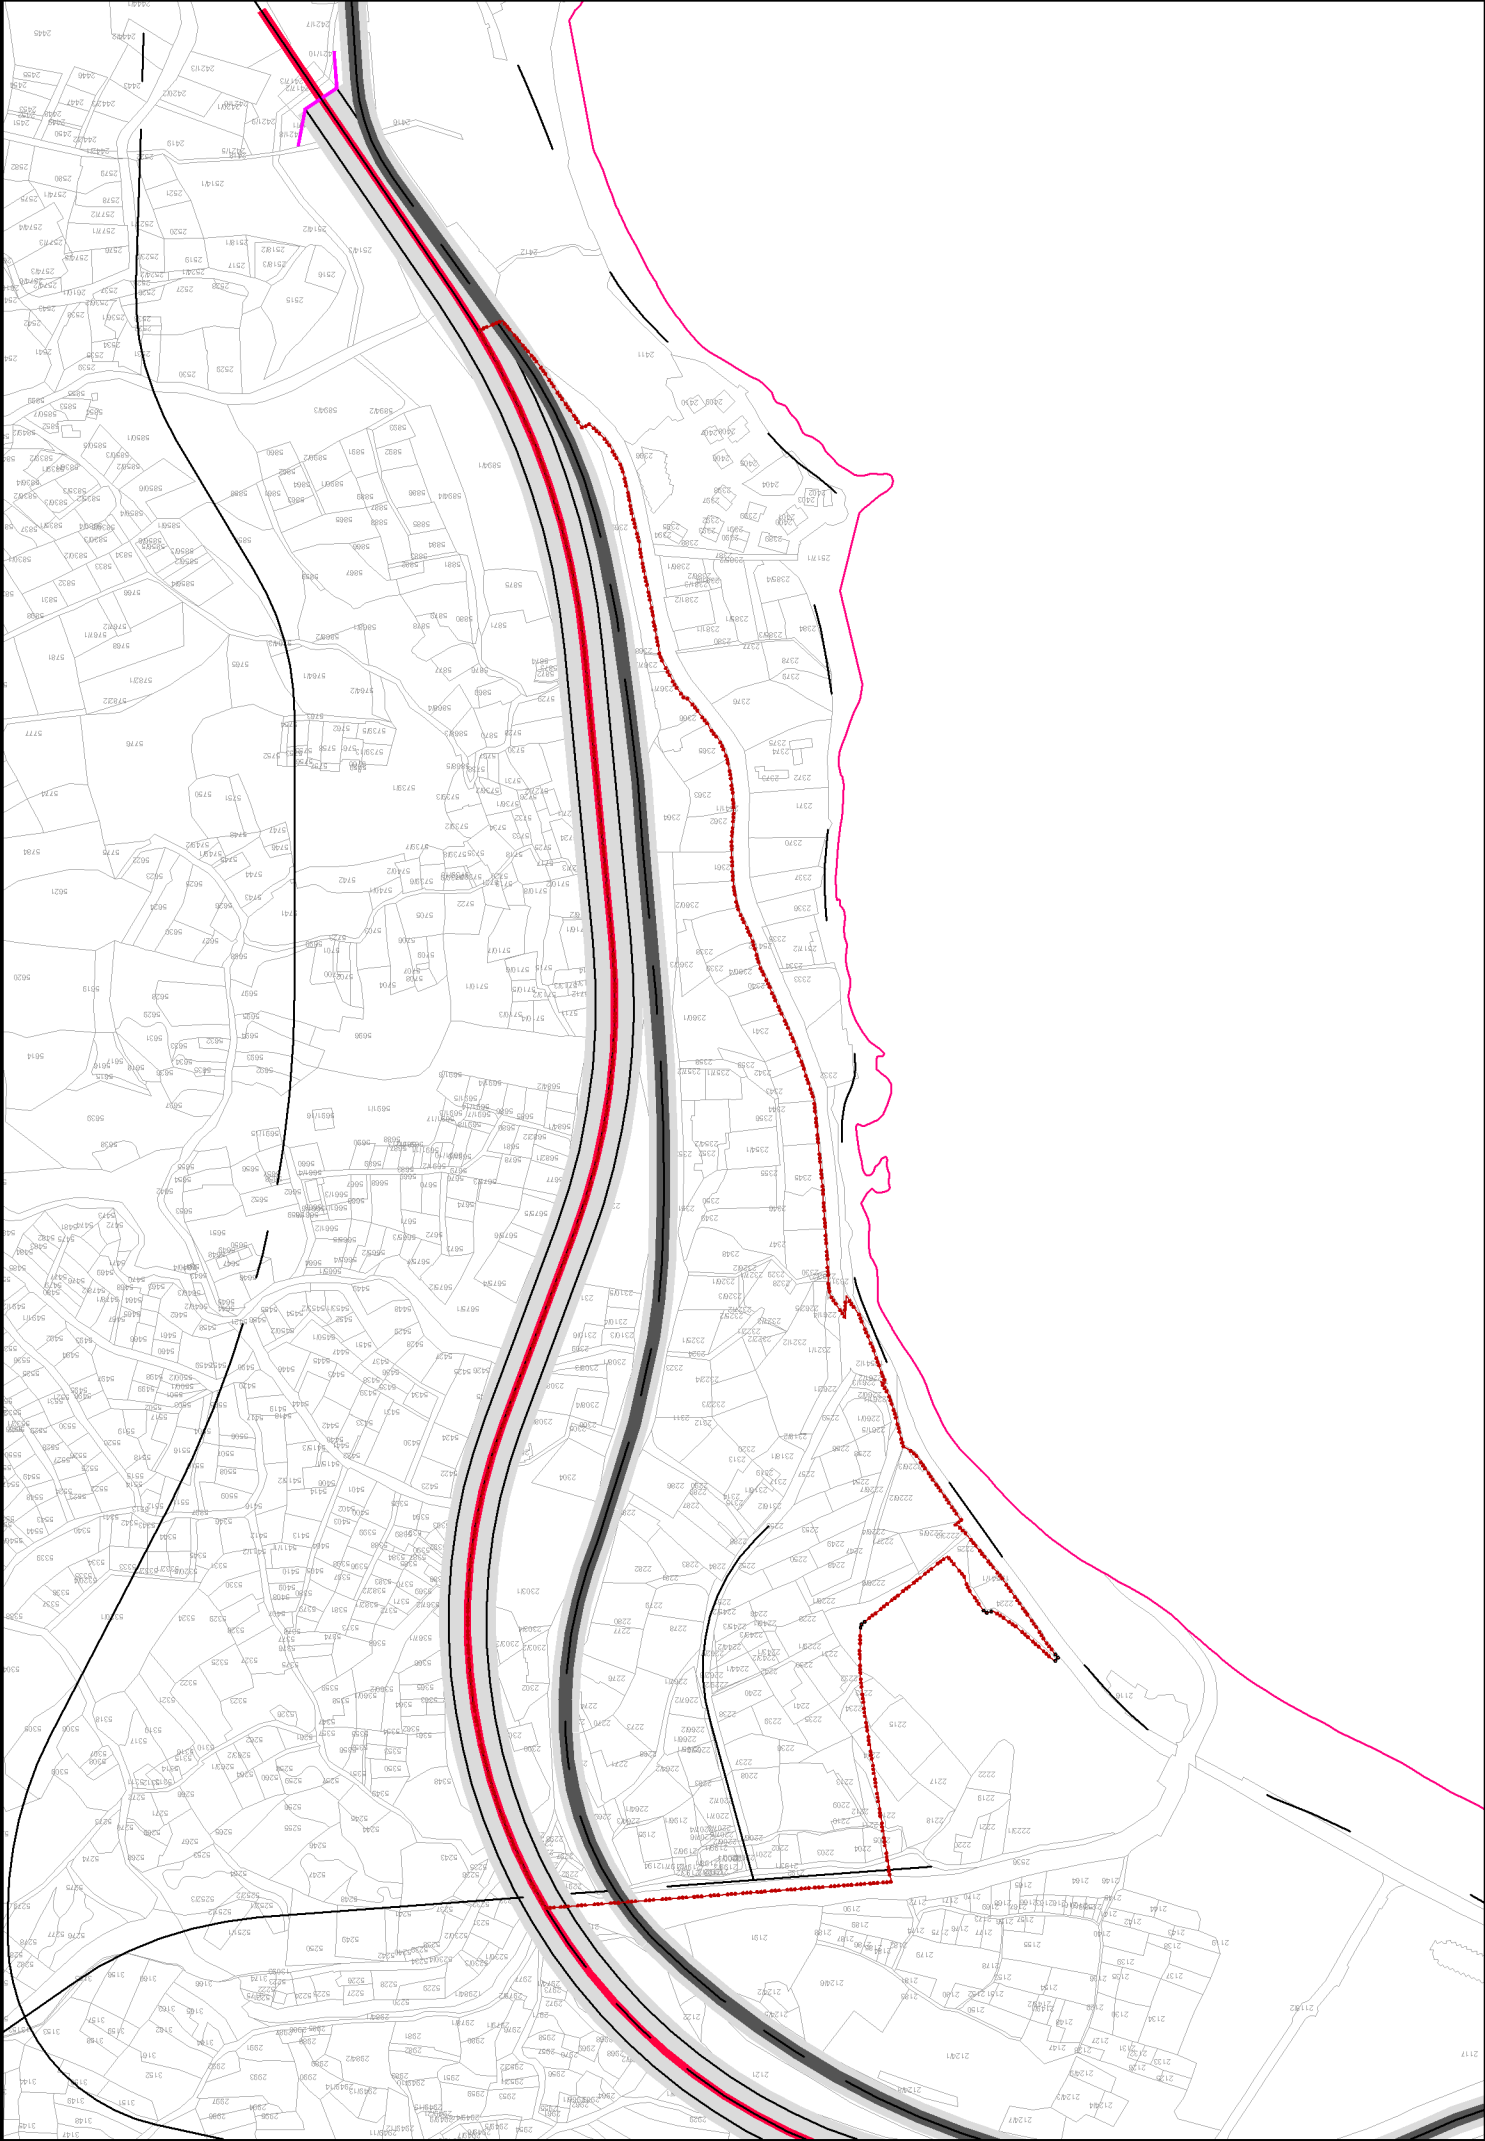

IZMJENE I DOPUNE DUP-a

ZELENA

PREDLOG PLANA

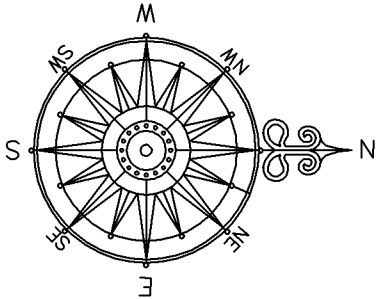

Odluka o donošenju Detaljnog
urbanističkog plana "Zelen",
broj 030- 341
Skupština Opštine Bar
20.12.2012 godine.

Voda tima:
Ratimir Mugoša, dia

Odgovorni planer:
Tošić Jokić Aleksandra, dia

Odgovorni planer faze:

Datum:
Novembar 2012

razmjera:
R 1:2500

IZVOD IZ GUP-a


SAOBRAĆAJ

3

Investitor:

Skupština Opštine Bar

Obradivac:

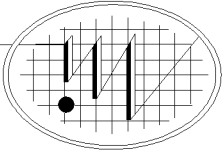

Holding MONTENEGROINŽENJERING - PODGORICA