
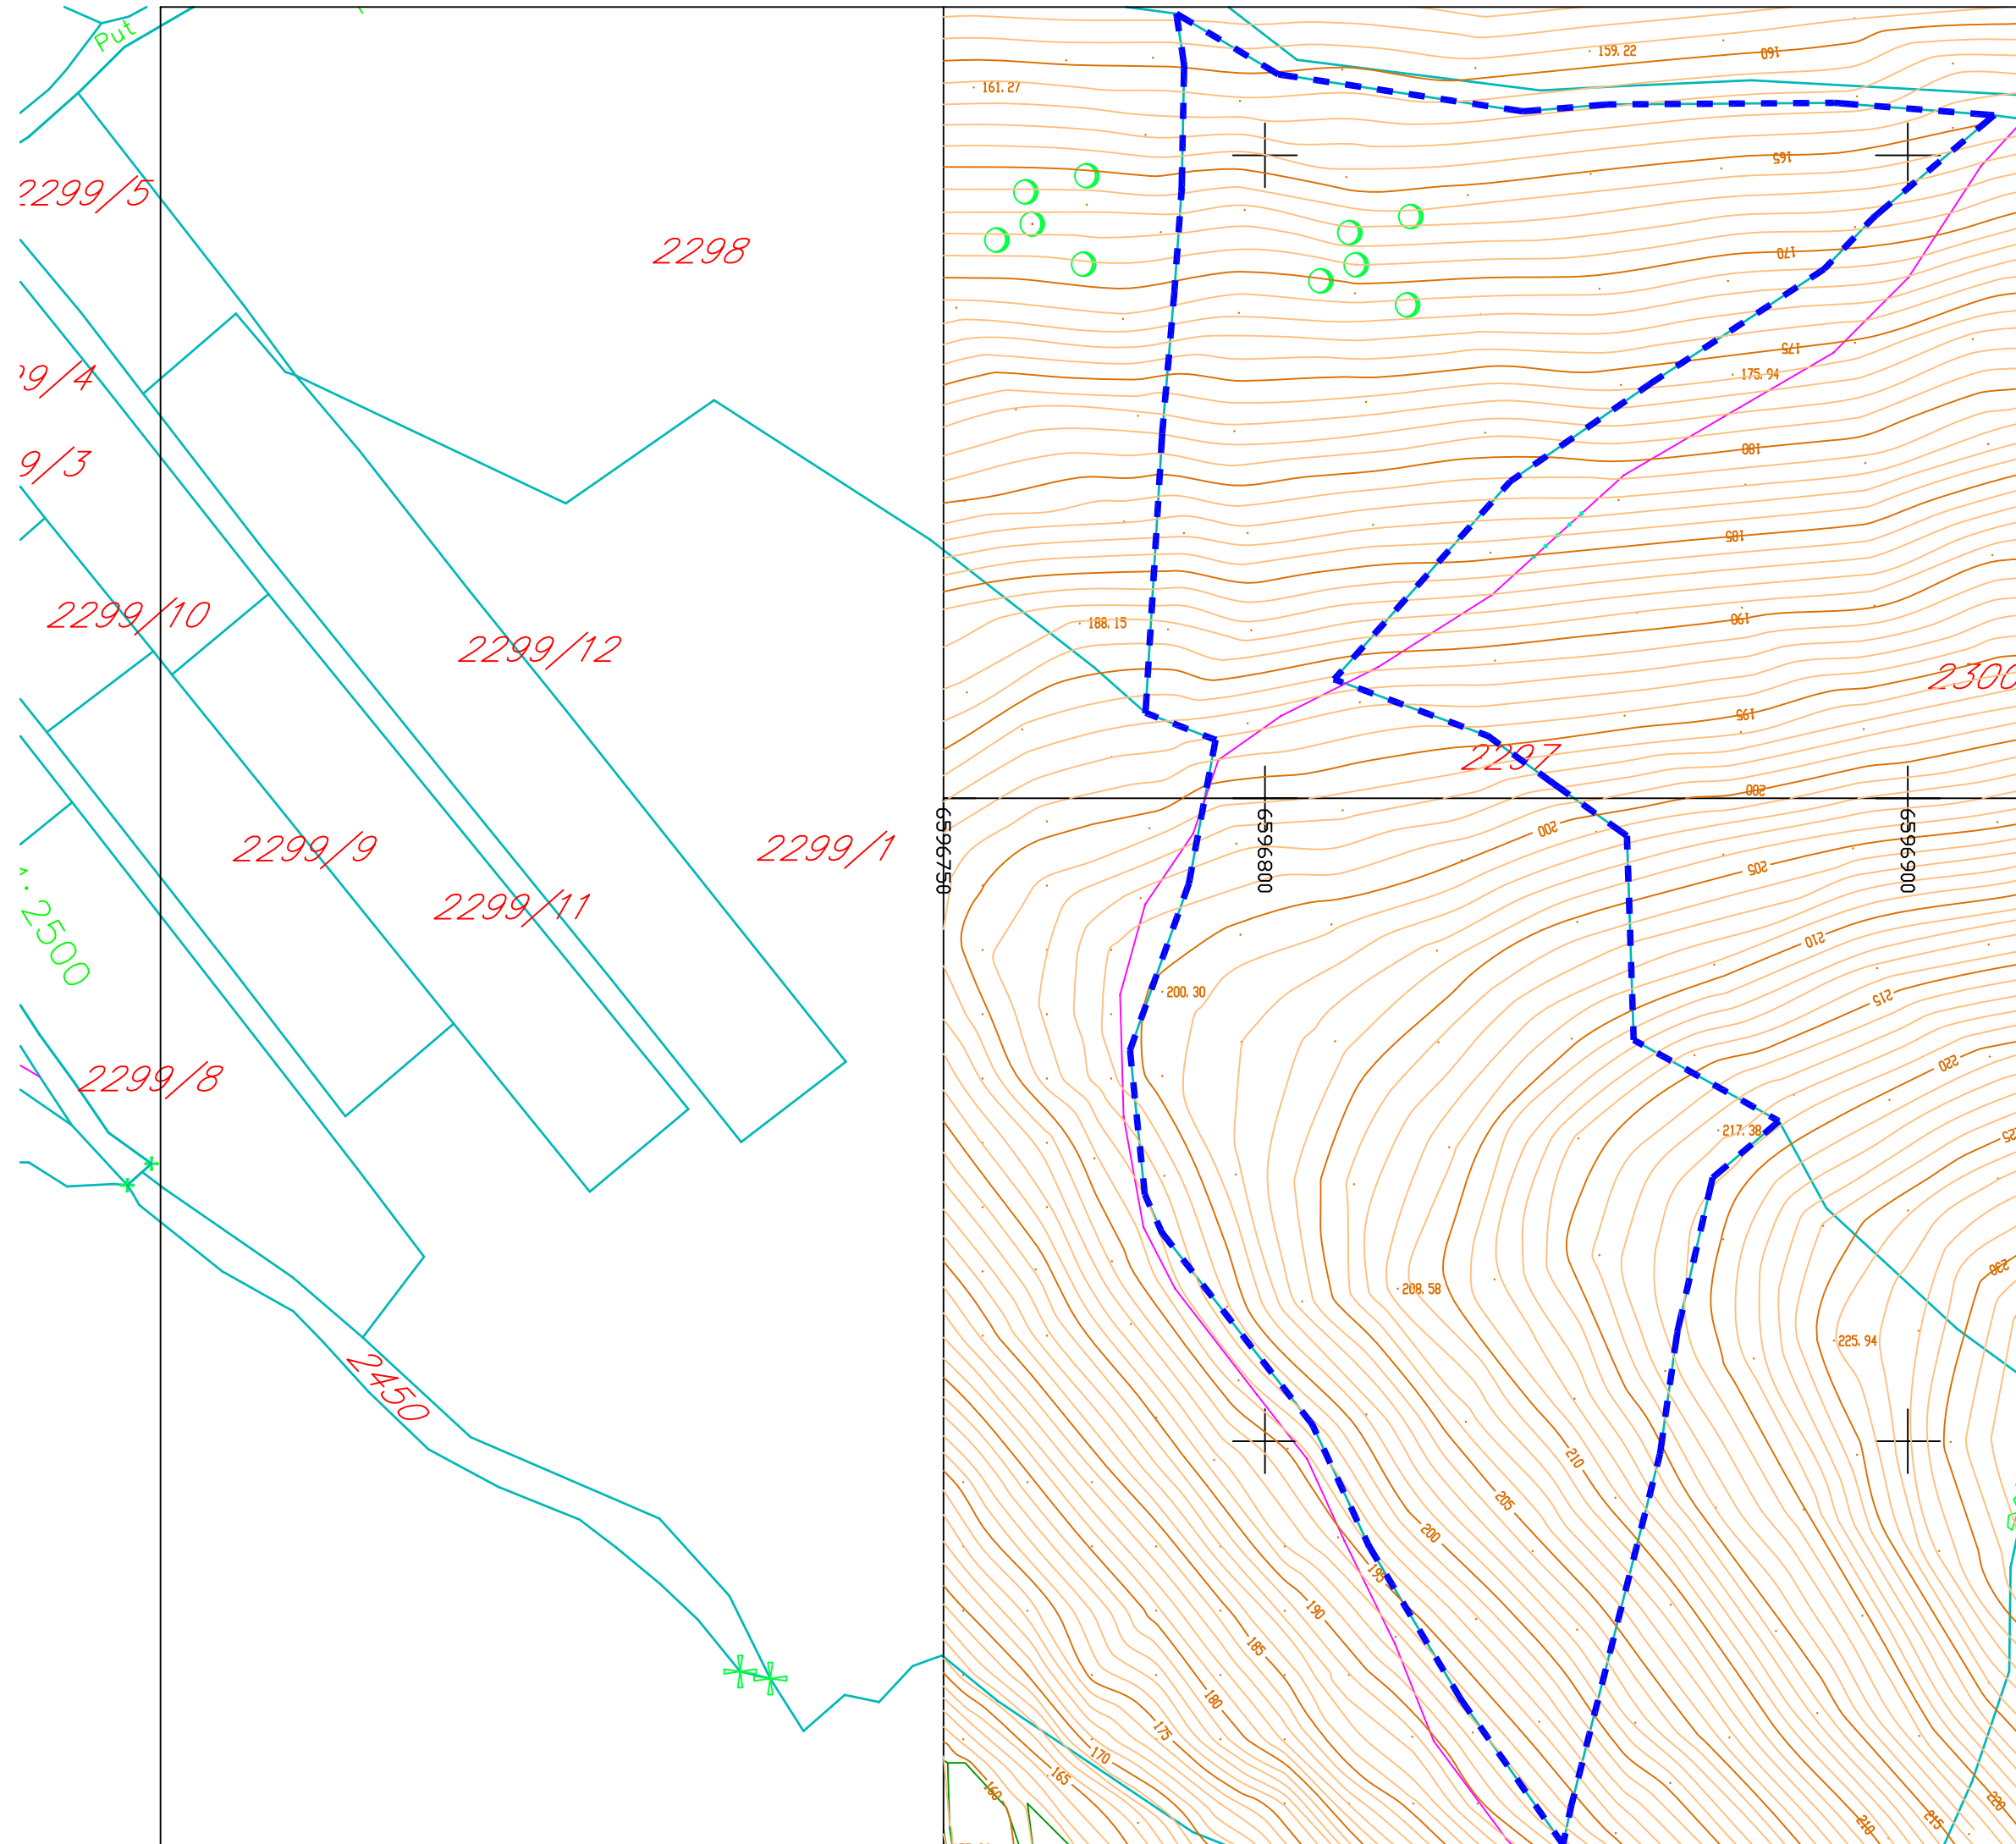


Lokalna Studija Lokacije "KURTINA I" – Bar

GEODETSKA SITUACIJA sa granicom zahvata

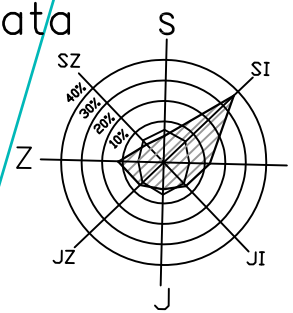

 INKOPLAN d.o.o. za inženjering, konsalting, planiranje	Investitor:	Broj ugovora:
	SKUPŠTINA OPŠTINE BAR	Datum: okt. 2009.
Vodeći urbanista (planer): Nikola Drakić dipl.ing.arh.	potpis	Naziv plana:
Odgovorni urbanista (planer): Saša Mijović dipl.ing.arh.	potpis	Lokalna Studija Lokacije "KURTINA I" – Bar
Projektanti:	Vrsta plana:	
Saša Mijović dipl.ing.arh.	LOKALNA STUDIJA LOKACIJE	
Saradnici:	Dio plana:	
Ankica Mihajević arh.teh.	GEODETSKA PODLOGA	
	Crtež:	Rezmjera:
	GEODETSKA SITUACIJA SA GRANICOM ZAHVATA	1 : 1000
		List br.: 1