


Lokalna Studija Lokacije "KURTINA I" – Bar

INFRASTRUKTURA

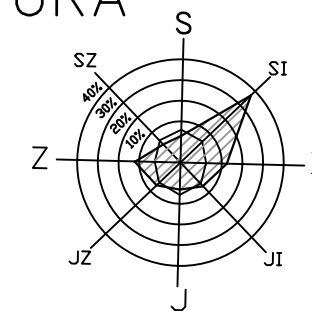

TK INSTALACIJE

- TIP 1 – apartmani
- TIP 2 – kuće u nizu
- TIP 3 – dvojne kuće
- TIP 4 – rezidencijalne vile

kota terena

projektovana kota puta


projektovana kota puta sa
susedne lokacije ("HAMERO RESORT")

P=1,7ha
LEGENDA:

OK n -planirano tk okno

PVC cijevi 2xØ110 u rovu

INKOPLAN d.o.o. za inženjering, konsalting, planiranje	Investitor:	Broj ugovora:
	SKUPŠTINA OPŠTINE BAR	Datum: okt. 2009.
Voditelj urbanista (planer): Nikola Drakić dipl.ing.arh. potpis	Naziv plana:	
Odgovorni urbanista (planer): Saša Mijović dipl.ing.arh. potpis	Lokalna Studija Lokacije "KURTINA I" – Bar	
Projektanti:	Vrsta plana:	
Željko Karanikić dipl.ing.arh.	LOKALNA STUDIJA LOKACIJE	
Saradnici:	Dio plana:	
Ankica Mihaljević arh.teh.	INFRASTRUKTURA	
	Crtež:	Projektant:
	TK INSTALACIJE	Razmjera: 1 : 1000
		Lišt br.: 11

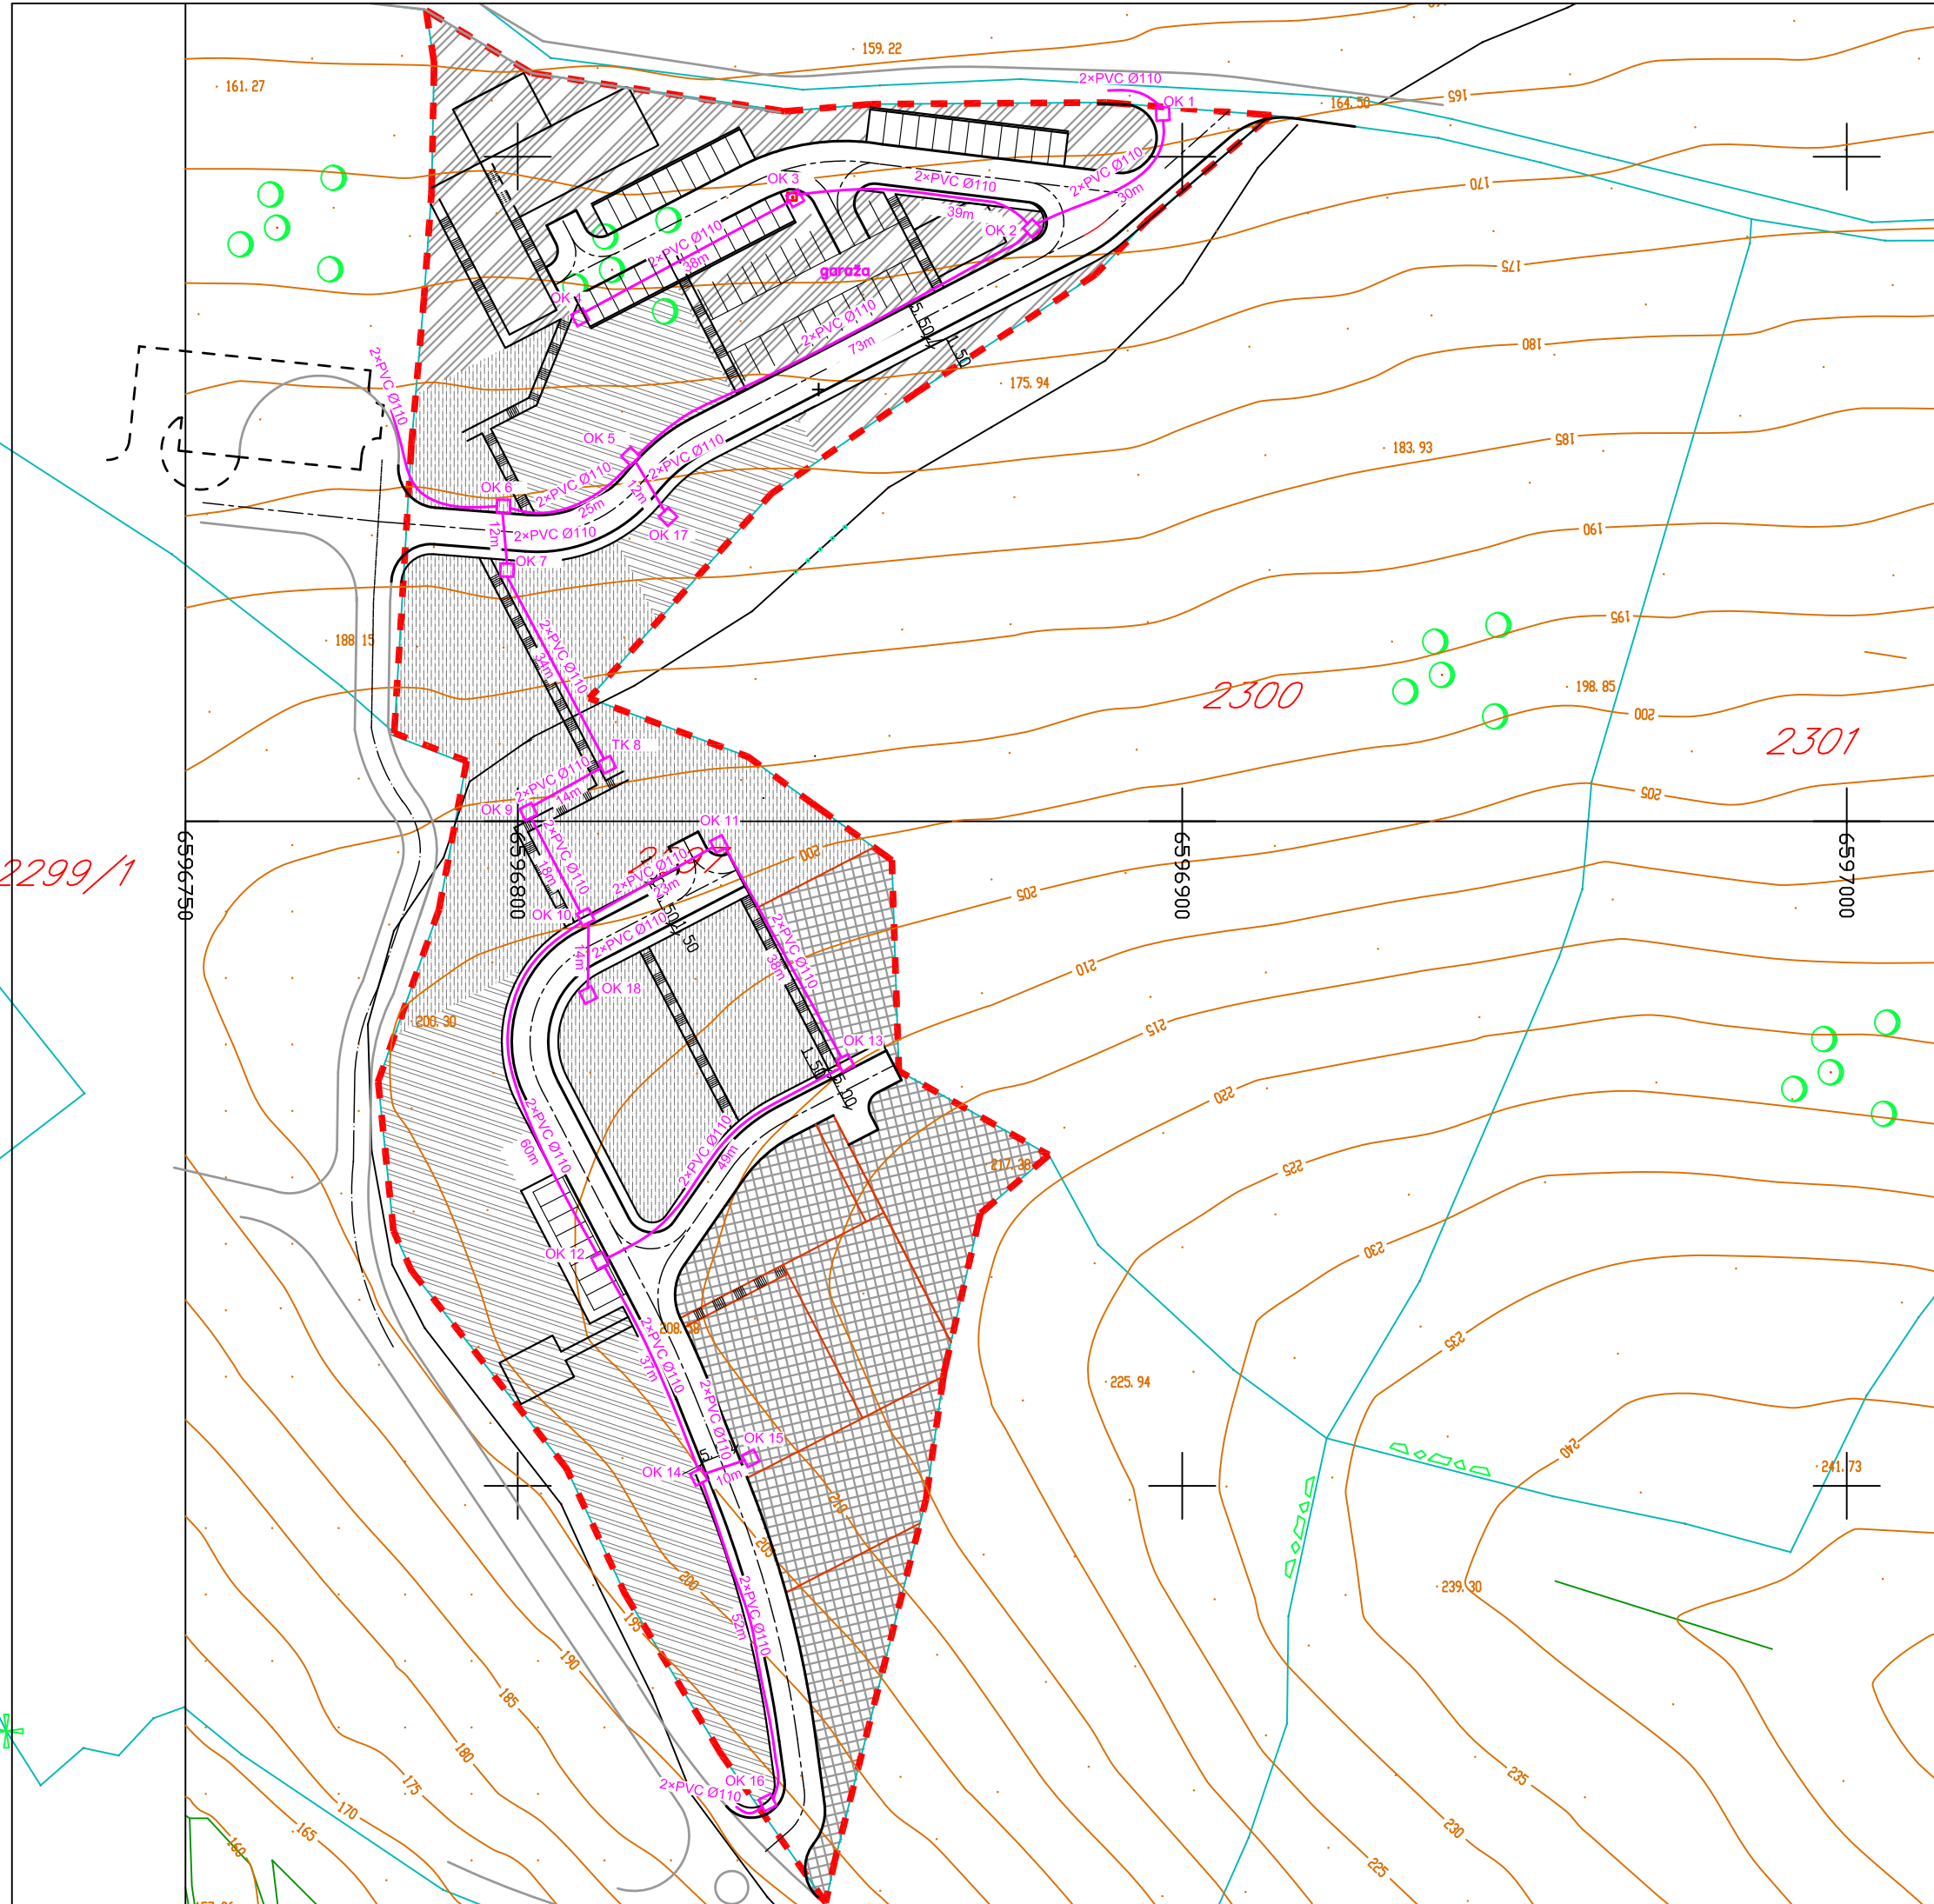

2298

2300

2301

2299/1