


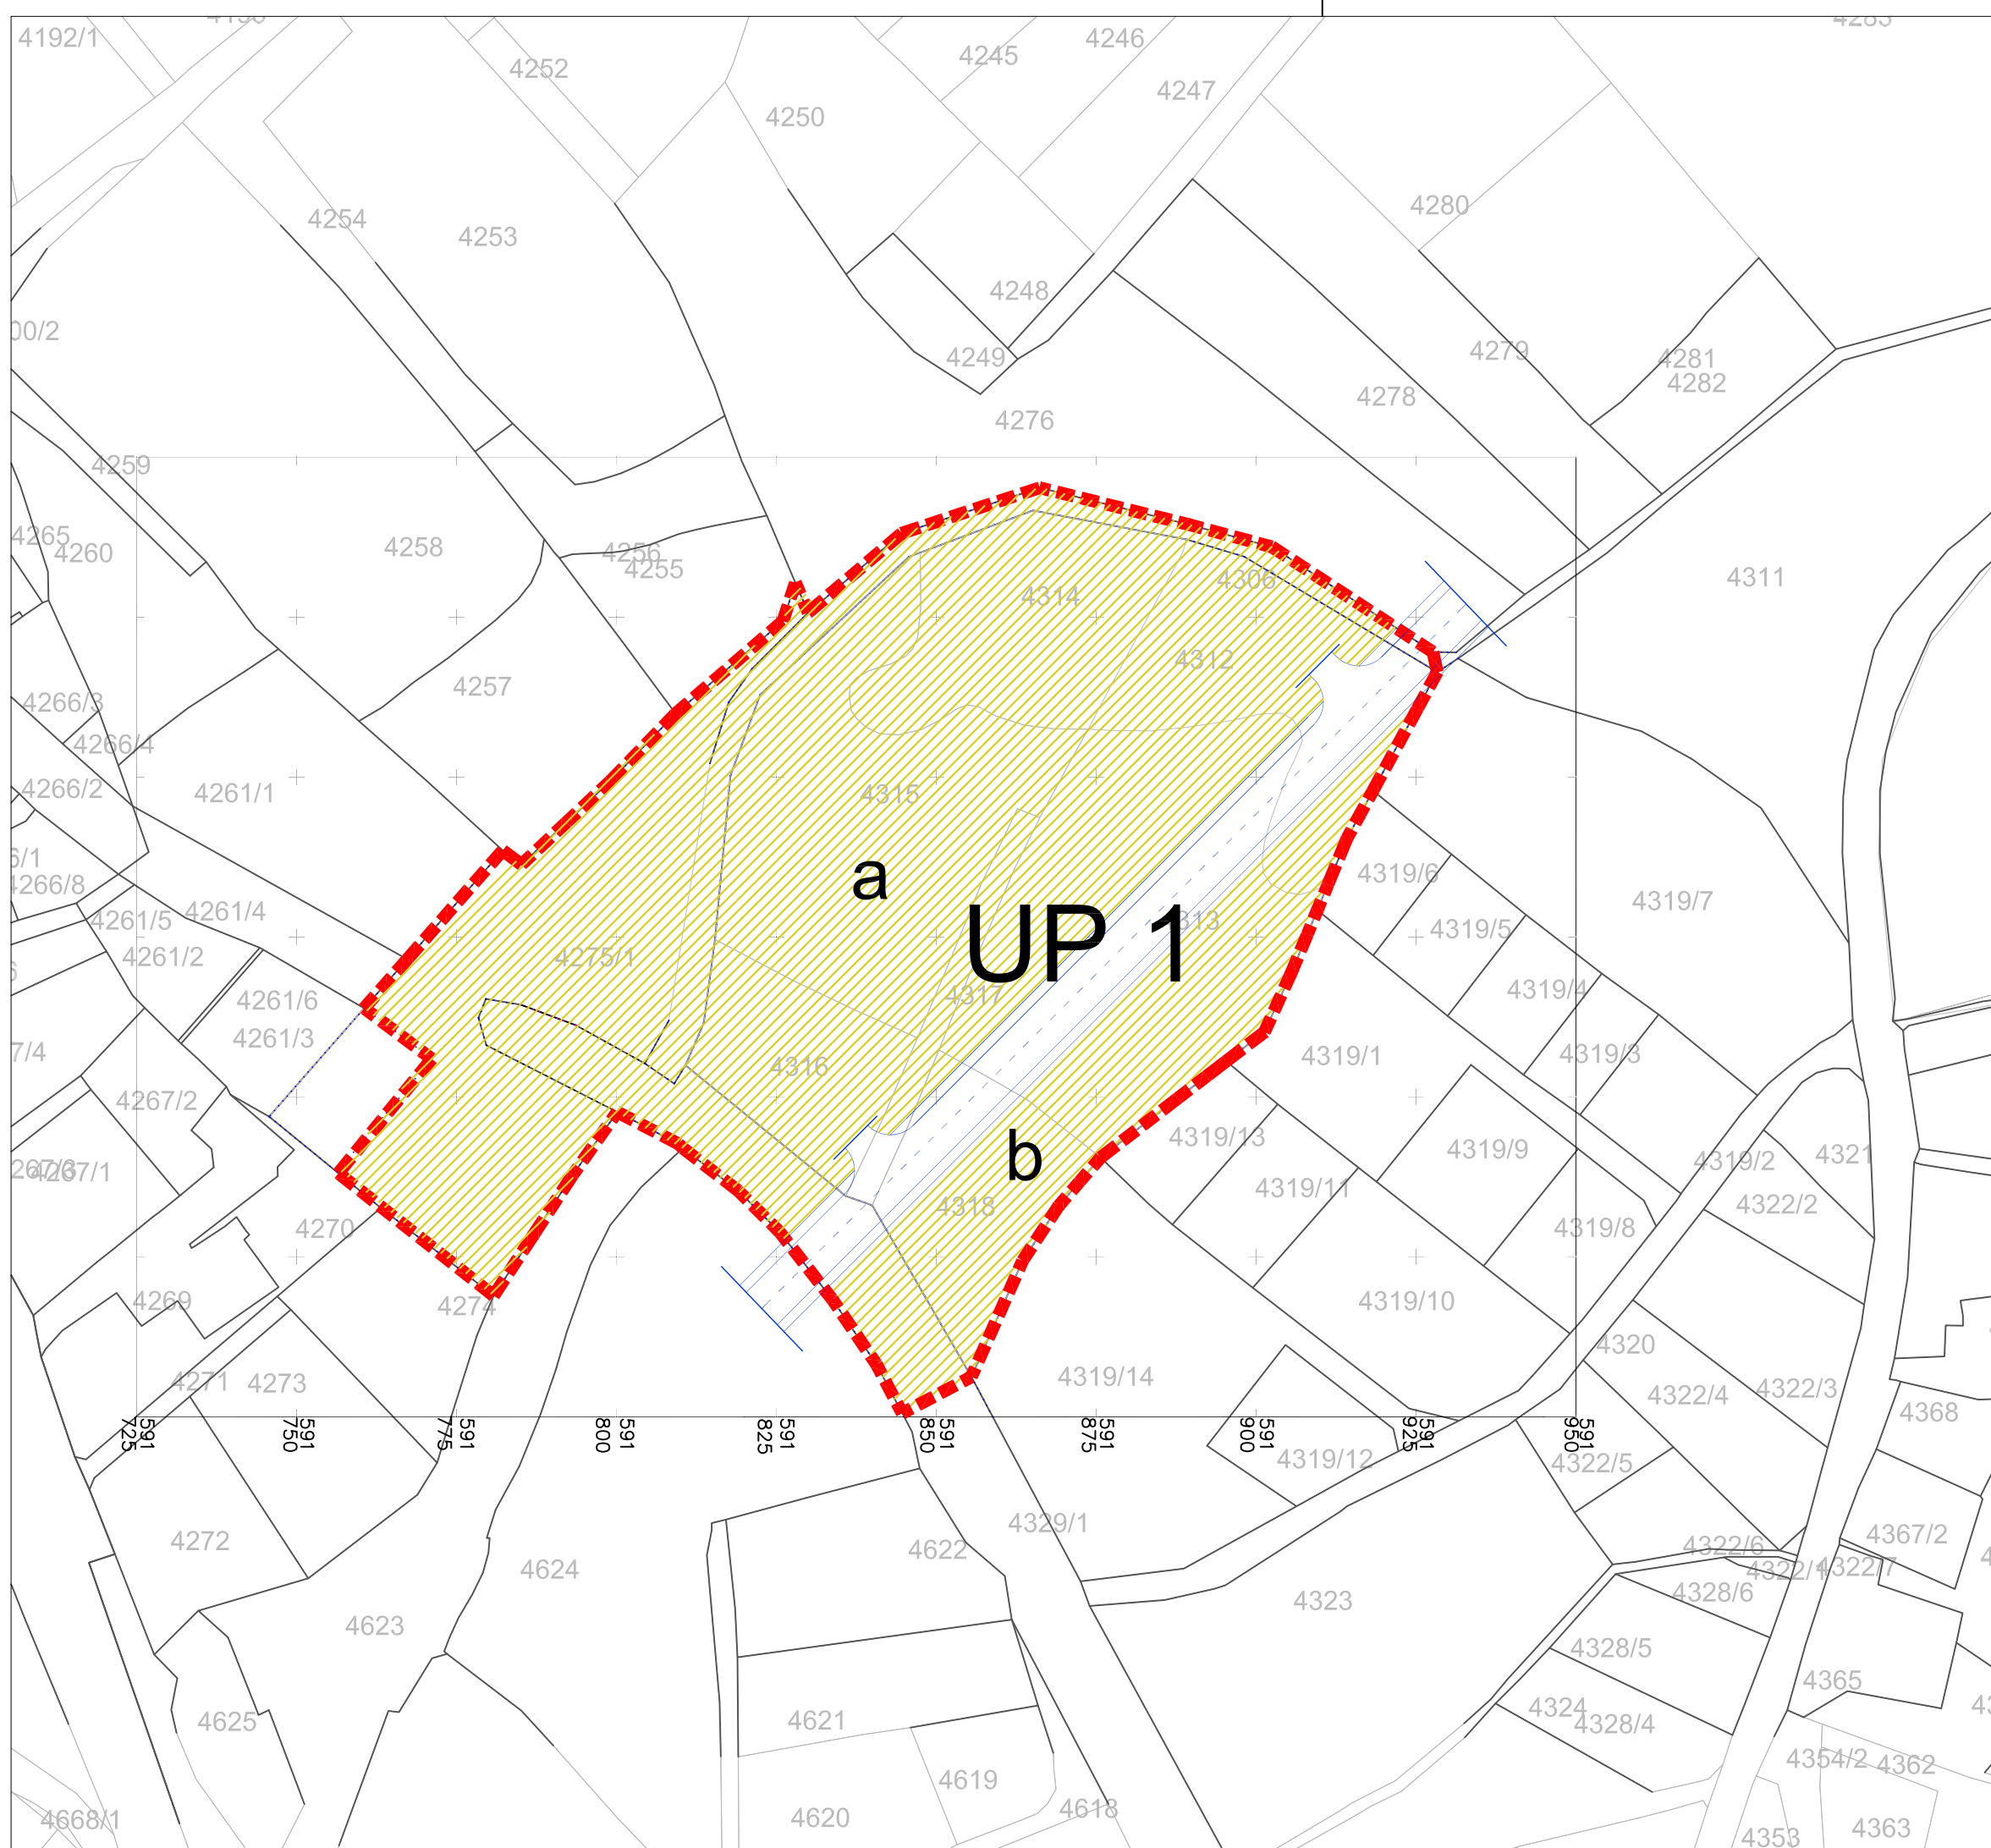

L E G E N D A :

■■■■■ GRANICA ZAHVATA

 MJEŠOVITA NAMJENA:
STANOVANJE I POSLOVANJE

U P B j e l i š i



obrađivač plana	C A U - Centar za arhitekturu i urbanizam	
naručilac plana	OPŠTINA BAR	odluka o izradi plana br.031-1669 Bar, 12.jun 2008.god
naziv planskog dokumenta	urbanistički projekat " BJELIŠI I "	godina izrade plana 2009 godina
faza planskog dokumenta	predlog	Razmjera 1:1000
naziv kartografskog prikaza	Plan namjene površina	broj kartografskog prikaza 07