



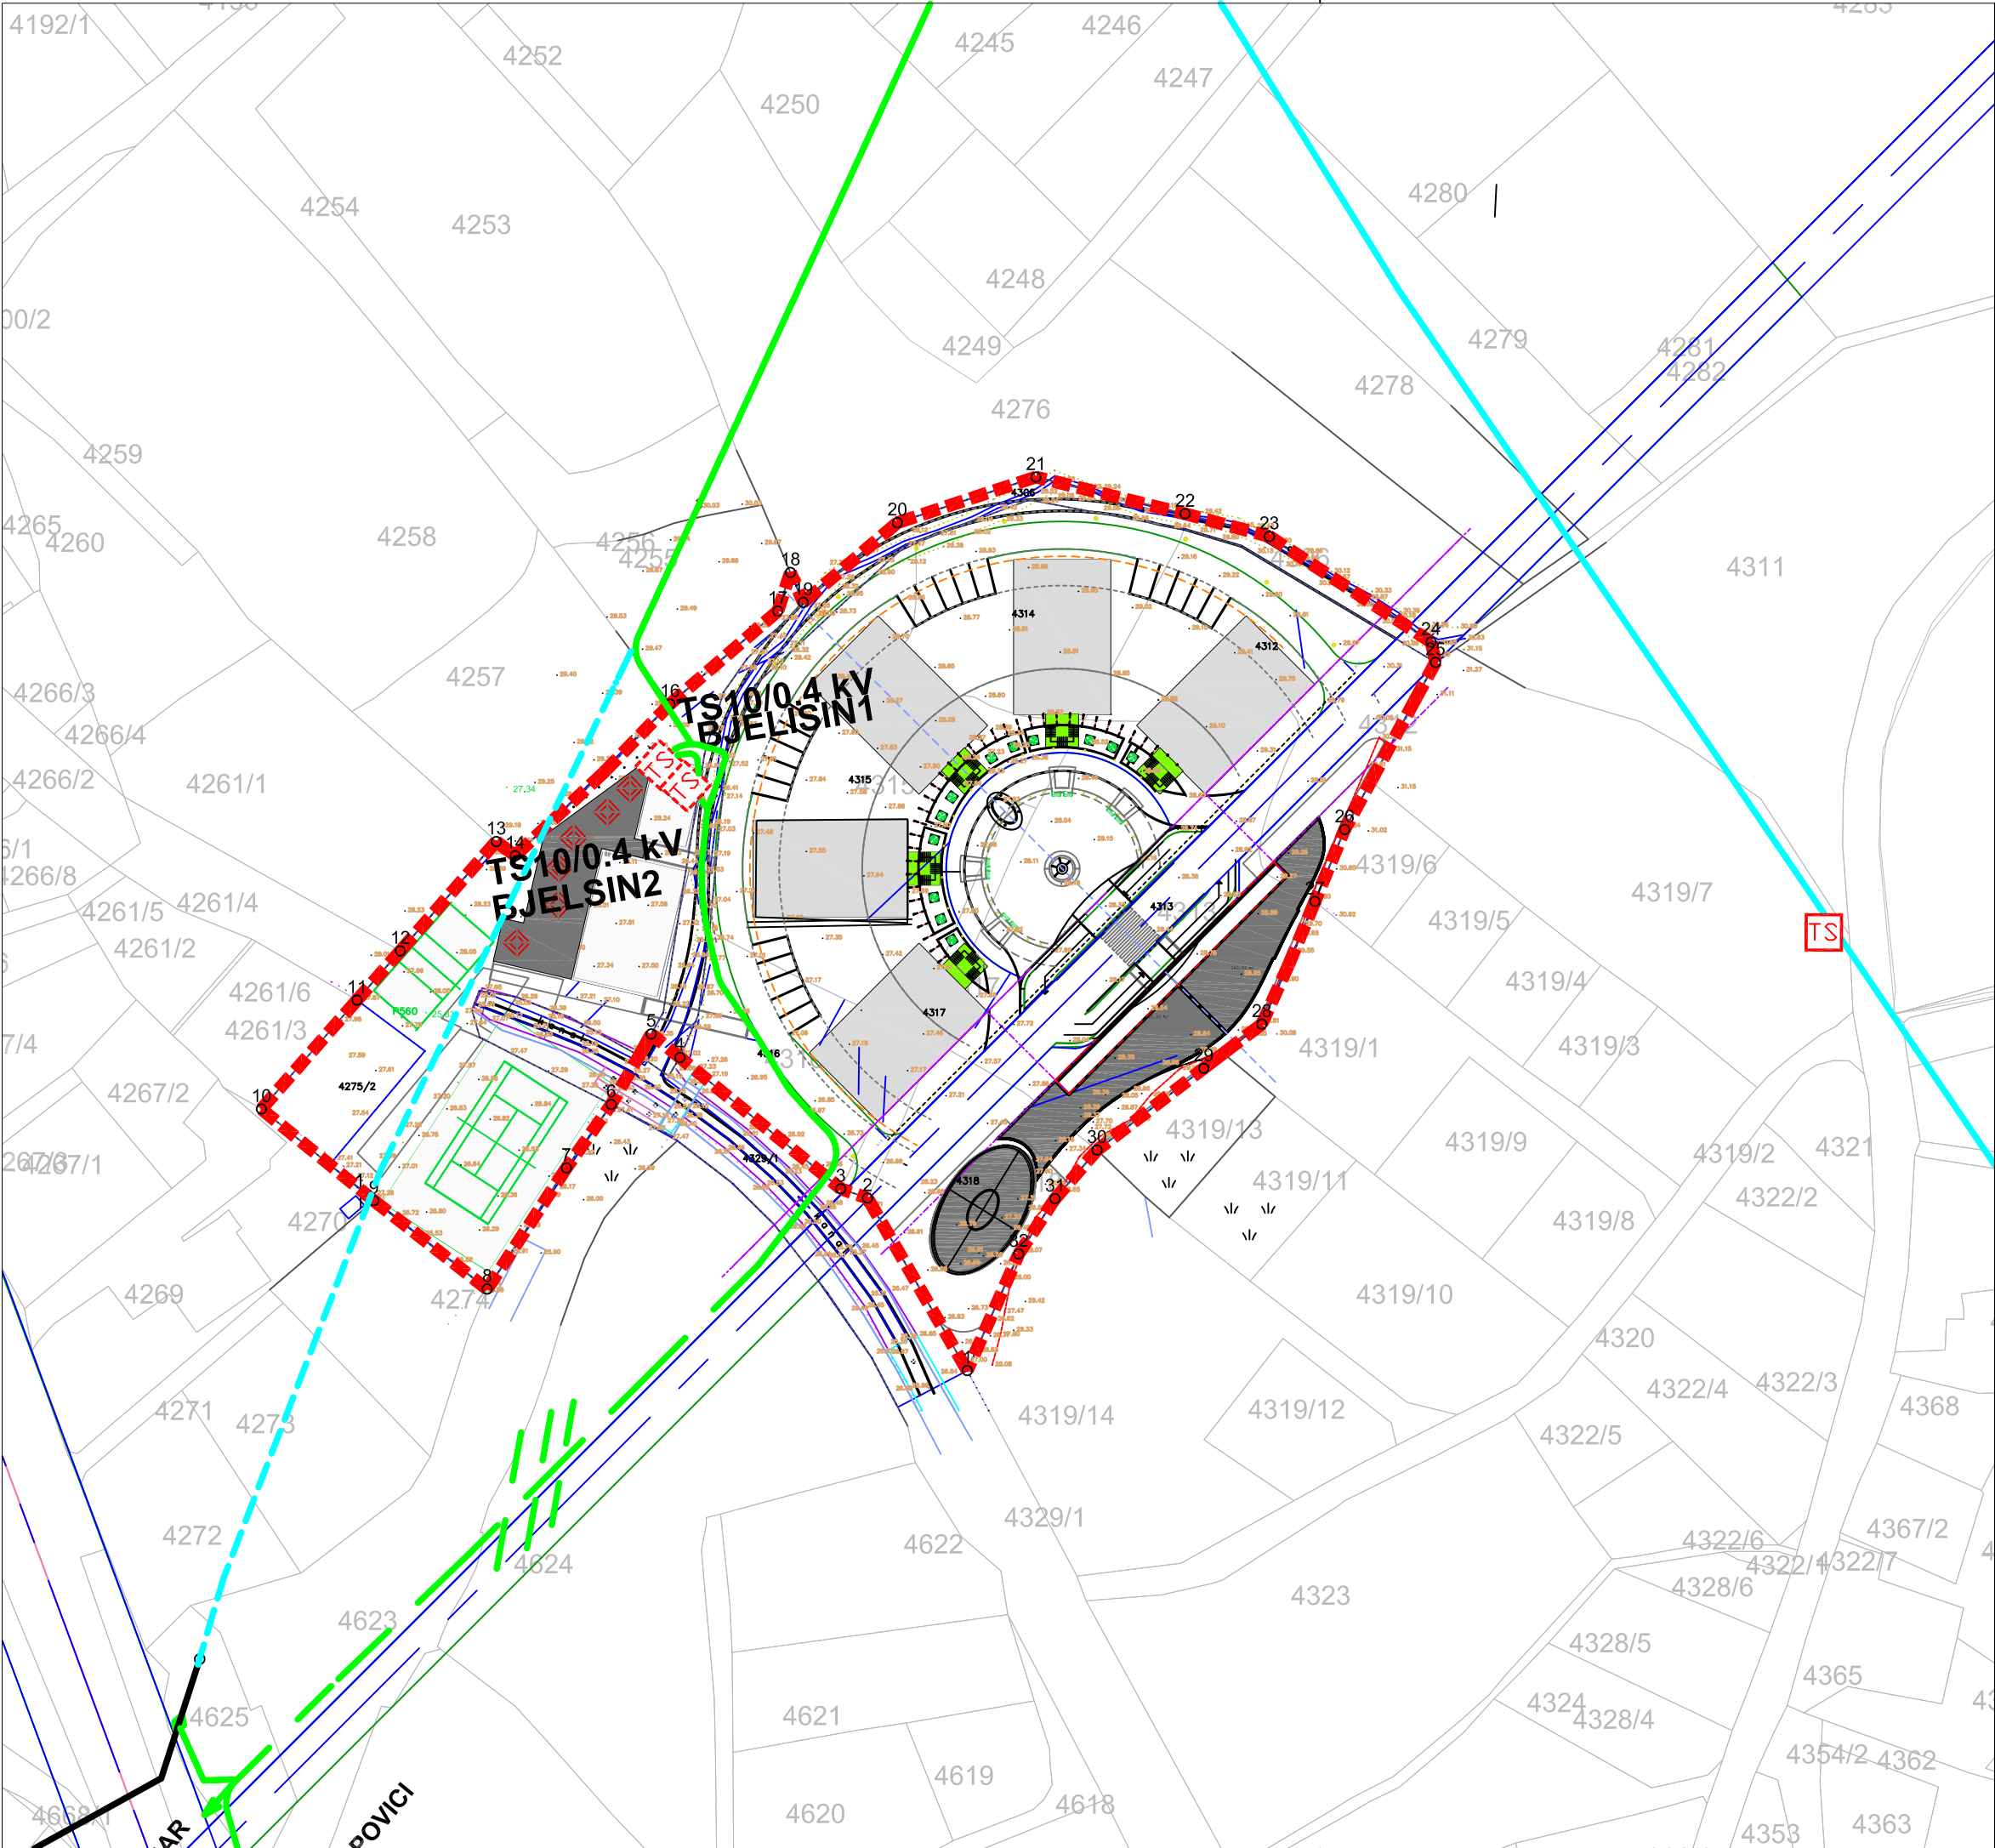

LEGENDA:

Granica Plana

UP Bjeliši 1

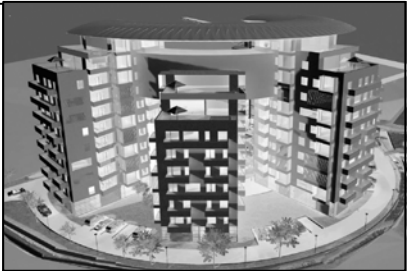

LEGENDA:

POSTOJECA TS 10 / 0,4 kV

PLANIRANA TS 10 / 0,4 kV

10 kV DALEKOVOD KOJI SE UKLANJA

10 kV KABAL PLANIRAN

10 kV DALEKOVOD

10 kV KABAL POSTOJEĆI

obradivač plana	C A U - Centar za arhitekturu i urbanizam	
naručilac plana	OPŠTINA BAR	odluka o izradi plana br.031-1669 Bar, 12.jun 2008.god
naziv planskog dokumenta	urbanistički projekat " BJELIŠI 1"	godina izrade plana 2009 godina
faza planskog dokumenta	predlog	Razmjera 1:1000
naziv kartografskog prikaza	Elektroenergetska infrastruktura Plan	broj kartografskog prikaza 11b