


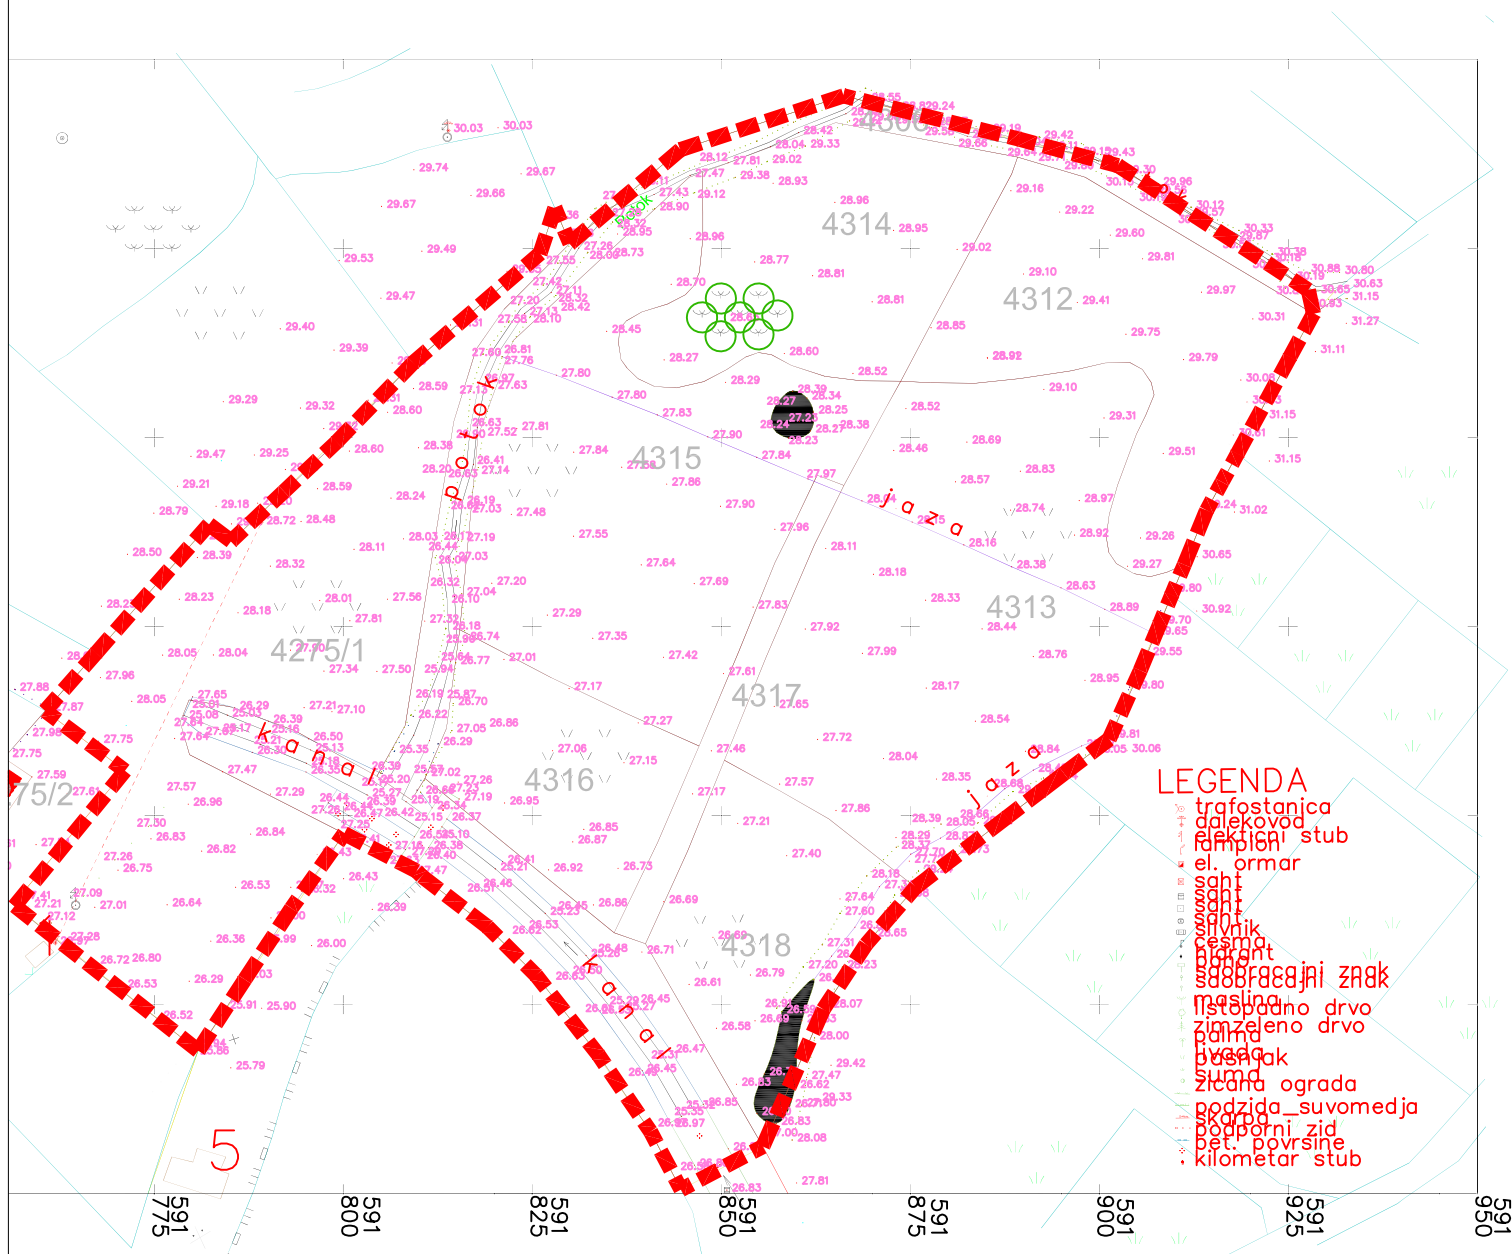

# U P B j e l i š i



|                             |                                           |                                                              |
|-----------------------------|-------------------------------------------|--------------------------------------------------------------|
| obrađivač plana             | C A U - Centar za arhitekturu i urbanizam |                                                              |
| naručilac plana             | OPŠTINA BAR                               | odluka o izradi plana<br>br.031-1669<br>Bar, 12.jun 2008.god |
| naziv planskog dokumenta    | urbanistički projekat " BJELIŠI I "       | godina izrade plana<br>2009 godina                           |
| faza planskog dokumenta     | predlog                                   | Razmjera<br>1:1000                                           |
| naziv kartografskog prikaza | Pejzazna arhitektura-postojeće stanje     | broj kartografskog prikaza<br>14a                            |