



Crna Gora
O P Š T I N A B A R

Sekretarijat za uređenje prostora, komunalno-stambene poslove
i zaštitu životne sredine

Broj: 032-07-DJ-352-137
Bar, 07.04.2014.godine

»KOTA« d.o.o. – Bar
Direktor, Saljević Ramadan

Bar
Bjeliši b.b.

Predmet: Obavještenje po zahtjevu broj 032-07-dj-352-137 od 26.03.2014.godine

Zahtjevom, gore naznačenog broja i datuma, obratili ste se ovom Sekretarijatu i tražili da vam se izdaju urbanističko-tehnički uslovi za izgradnju objekta na katastarskoj parceli broj 3309/7 KO Polje.

U sprovedenom postupku rješavanja po podnijetom zahtjevu a uvidom u pribavljenu kopiju plana i plansku dokumentaciju nesporno je utvrđeno sledeće:

- da se kat. parc. broj 3309/7 KO Polje nalazi u prostoru zahvećenim DUP-om »Prva faza privredne zone Bar« (»Sl. list RCG« br.7/03) i
- da se po DUP-u »Prva faza privredne zone Bar«, najveći dio kat. parc. broj 3309/7 KO Polje nalazi u prostoru predviđenim za saobraćajnicu, te manji dio u sklopu urbanističkih parcela »PZ 280« i »RTC 361«.

Radi vaše potpune informisanosti, u prilogu vam dostavljamo Izvod iz DUP-a »Prva faza privredne zone Bar« za predmetnu lokaciju.

Uz dobru saradnju, s poštovanjem.

O b r a d i o :

Samostalni savjetnik I,

Arh. Sabaheta Divanović, dipl.ing.

Sekretar,

Đuro Karanikić, dipl.ing.građ.



Crna Gora
O P Š T I N A B A R

Sekretarijat za uređenje prostora, komunalno-stambene poslove
i zaštitu životne sredine

Broj: 032-07-dj-352-137
Bar, 07.04.2014. godine

IZVOD IZ DUP-a »I FAZA PRIVREDNE ZONE BAR«

Ovjerava:
Samostalni savjetnik I,
Arh. **Sabaheta Divanović**, dipl. ing.

Detaljni urbanistički plan PRVA FAZA PRIVREDNE ZONE BAR
















 















LUKA BAR
AD

C:\P207\Nastup\Nastup\LuKaBar_1.jpg.28

OP[TINA BAR

C:\P207\Nastup\Nastup\LuKaBar_1.jpg.28


LEGENDA

-  ro – ro terminal
-  terminal za robu široke potrošnje
-  terminal za komadne robe
-  kontenerski terminal
-  drveni terminal
-  stožni terminal
-  terminal za 'itarice
-  terminal za generalne terete i kontenere
-  auto i vagon pretakalište
-  višenamenski terminal za rasute i terete
-  terete
-  terminal za terete – Luka Bigovica
-  sistem za održavanje i servisiranje
-  biznis centar
-  proizvodno trgovački i poslovni sistem
-  drumsko 'eleznički terminal intermodalnog
-  transporta
-  drumski terminal
-  robna 'eleznička stanica
-  centar za logističku podršku trgovini i
-  proizvodnji
-  pomorski putnički terminal
-  trgovina
-  proizvodnja
-  dugoročni razvoj
-  osovine drumskih saobraćajnica
-  osovine 'elezničkih saobraćajnica
-  granica plana
-  specijalni tereti
-  postrojenja za prečišćavanje
-  otpadnih i balastnih voda




FIZIČKE STRUKTURE I PARCELACIJA

R = 1 : 1000

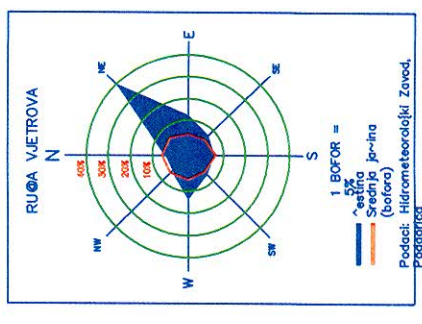

INSTITUT ZA ARHITEKTURU I URBANIZAM
SRBIJE
SAOBRAJAJNI FAKULTET U BEOGRADU

BAR, jun 2002.
Dizajn: Arh D. Dedić

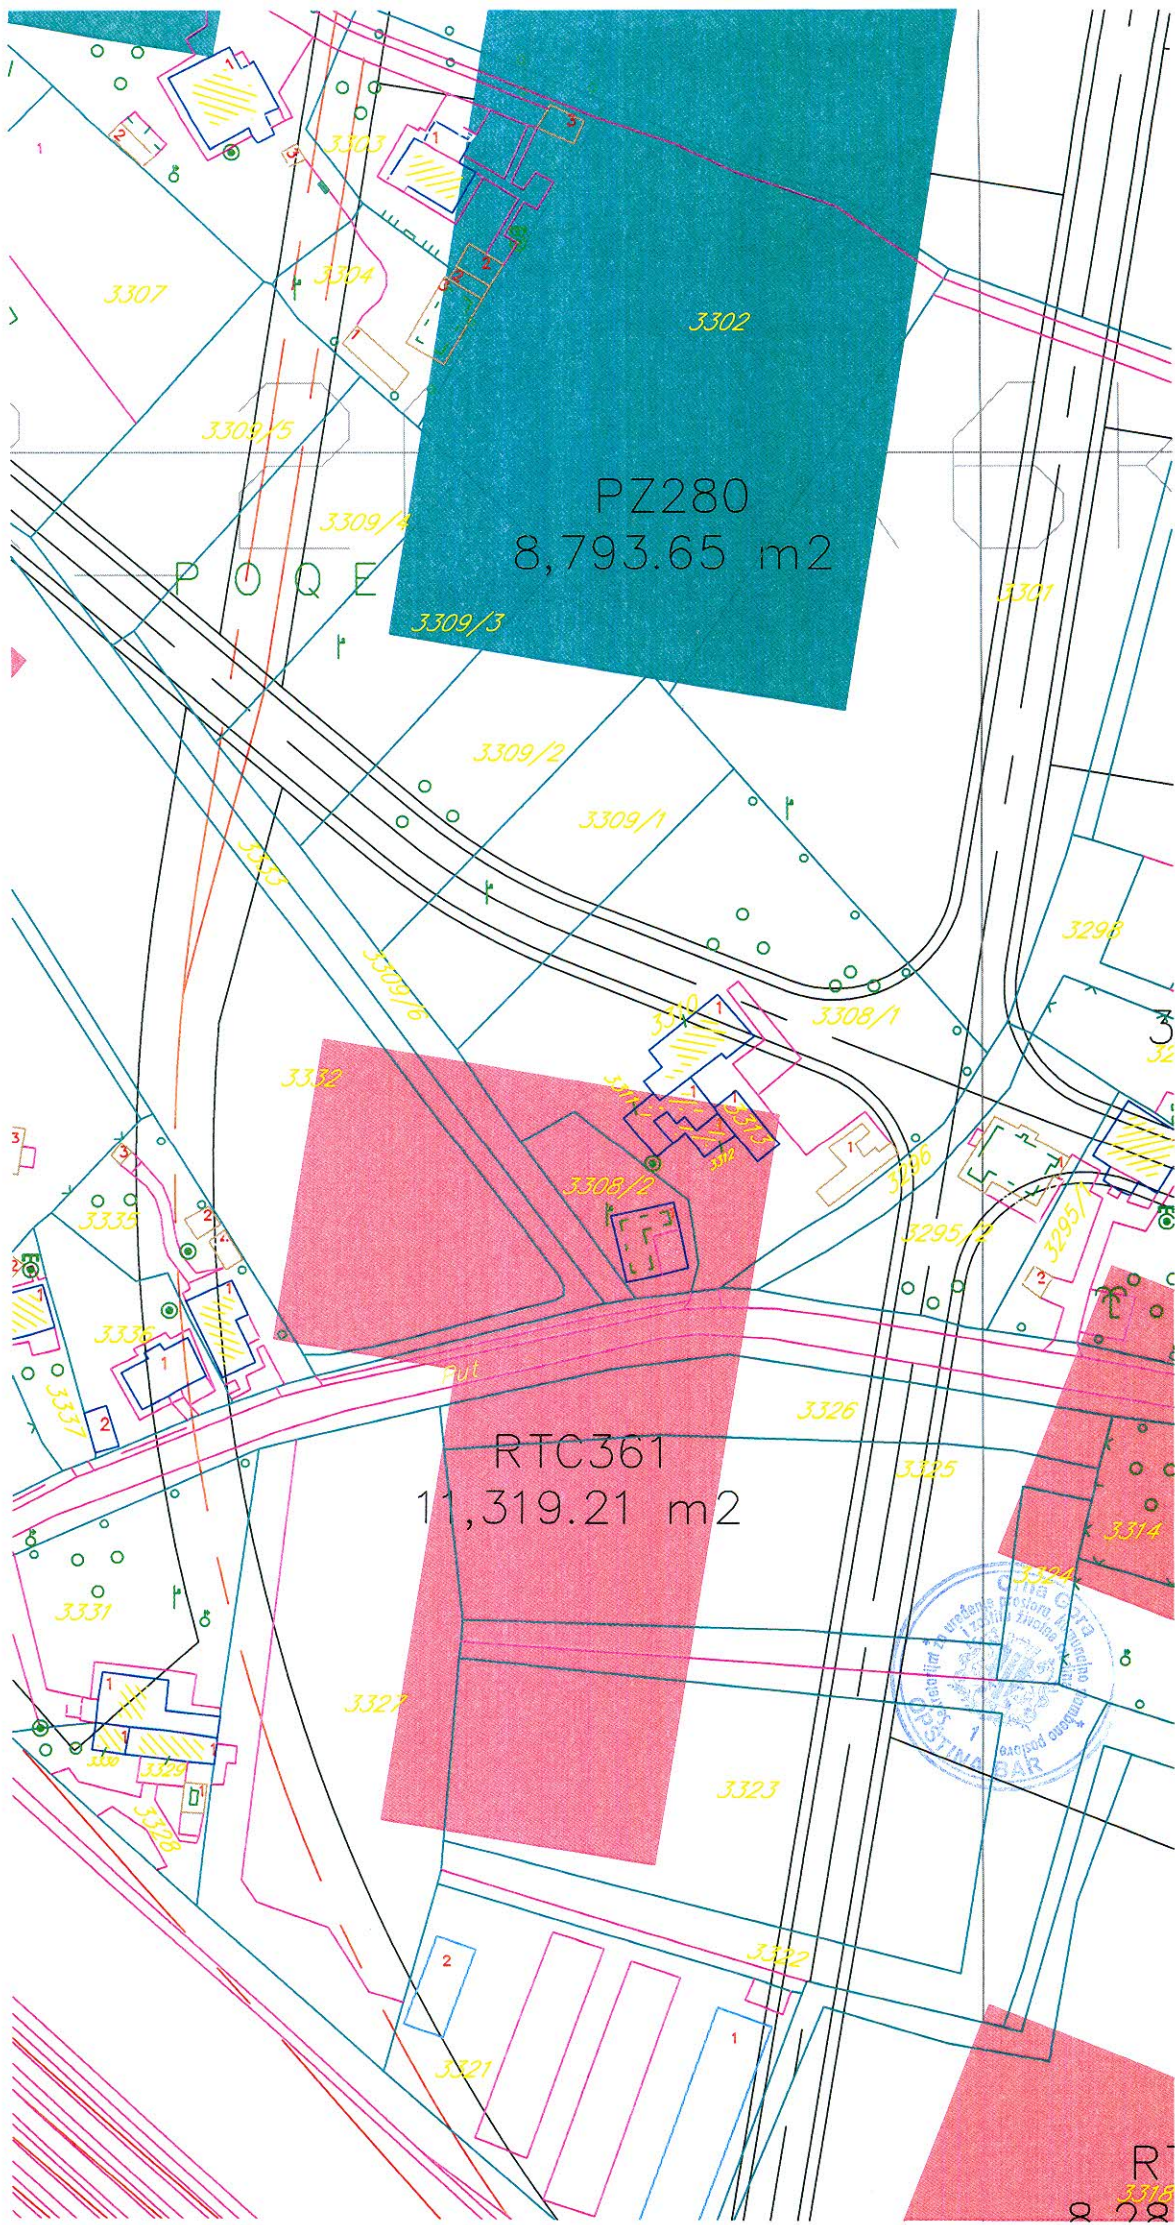

PZ280
8,793.65 m²

RTC361
11,319.21 m²

