



17.03.2014  
032-07-gj-352-119

Crna Gora  
OPŠTINA BAR

Agencija za investicije i imovinu

Broj: 032-04-*gj 460-450*  
Bar, 14.03.2014 godine

**SEKRETARIJATU ZA UREDJENJE PROSTORA,  
KOMUNALNO-STAMBENE POSLOVE  
I ZAŠTITU ŽIVOTNE SREDINE**

**PREDMET:** Zahtjev za izdavanje urbanističko tehničkih uslova

U skladu sa čl. 62a Zakonom o uređenju prostora i izgradnji objekata molimo vas da nam izdate urbanističko - tehničke uslove za izradu tehničke dokumentacije za rekonstrukciju propusta (mosta) na Tulin potoku koji se nalazi na dijelu kat.parc. 3888 K.O.Polje, u zahvatu DUP-a SZ Polje, Opština Bar.


S poštovanjem.

Prilog:

- Prikaz lokacije propusta obeležen crvenom bojom

**OBRADIO**  
Edin Crnovršanin

**DIREKTOR**  
Vido Dabanović

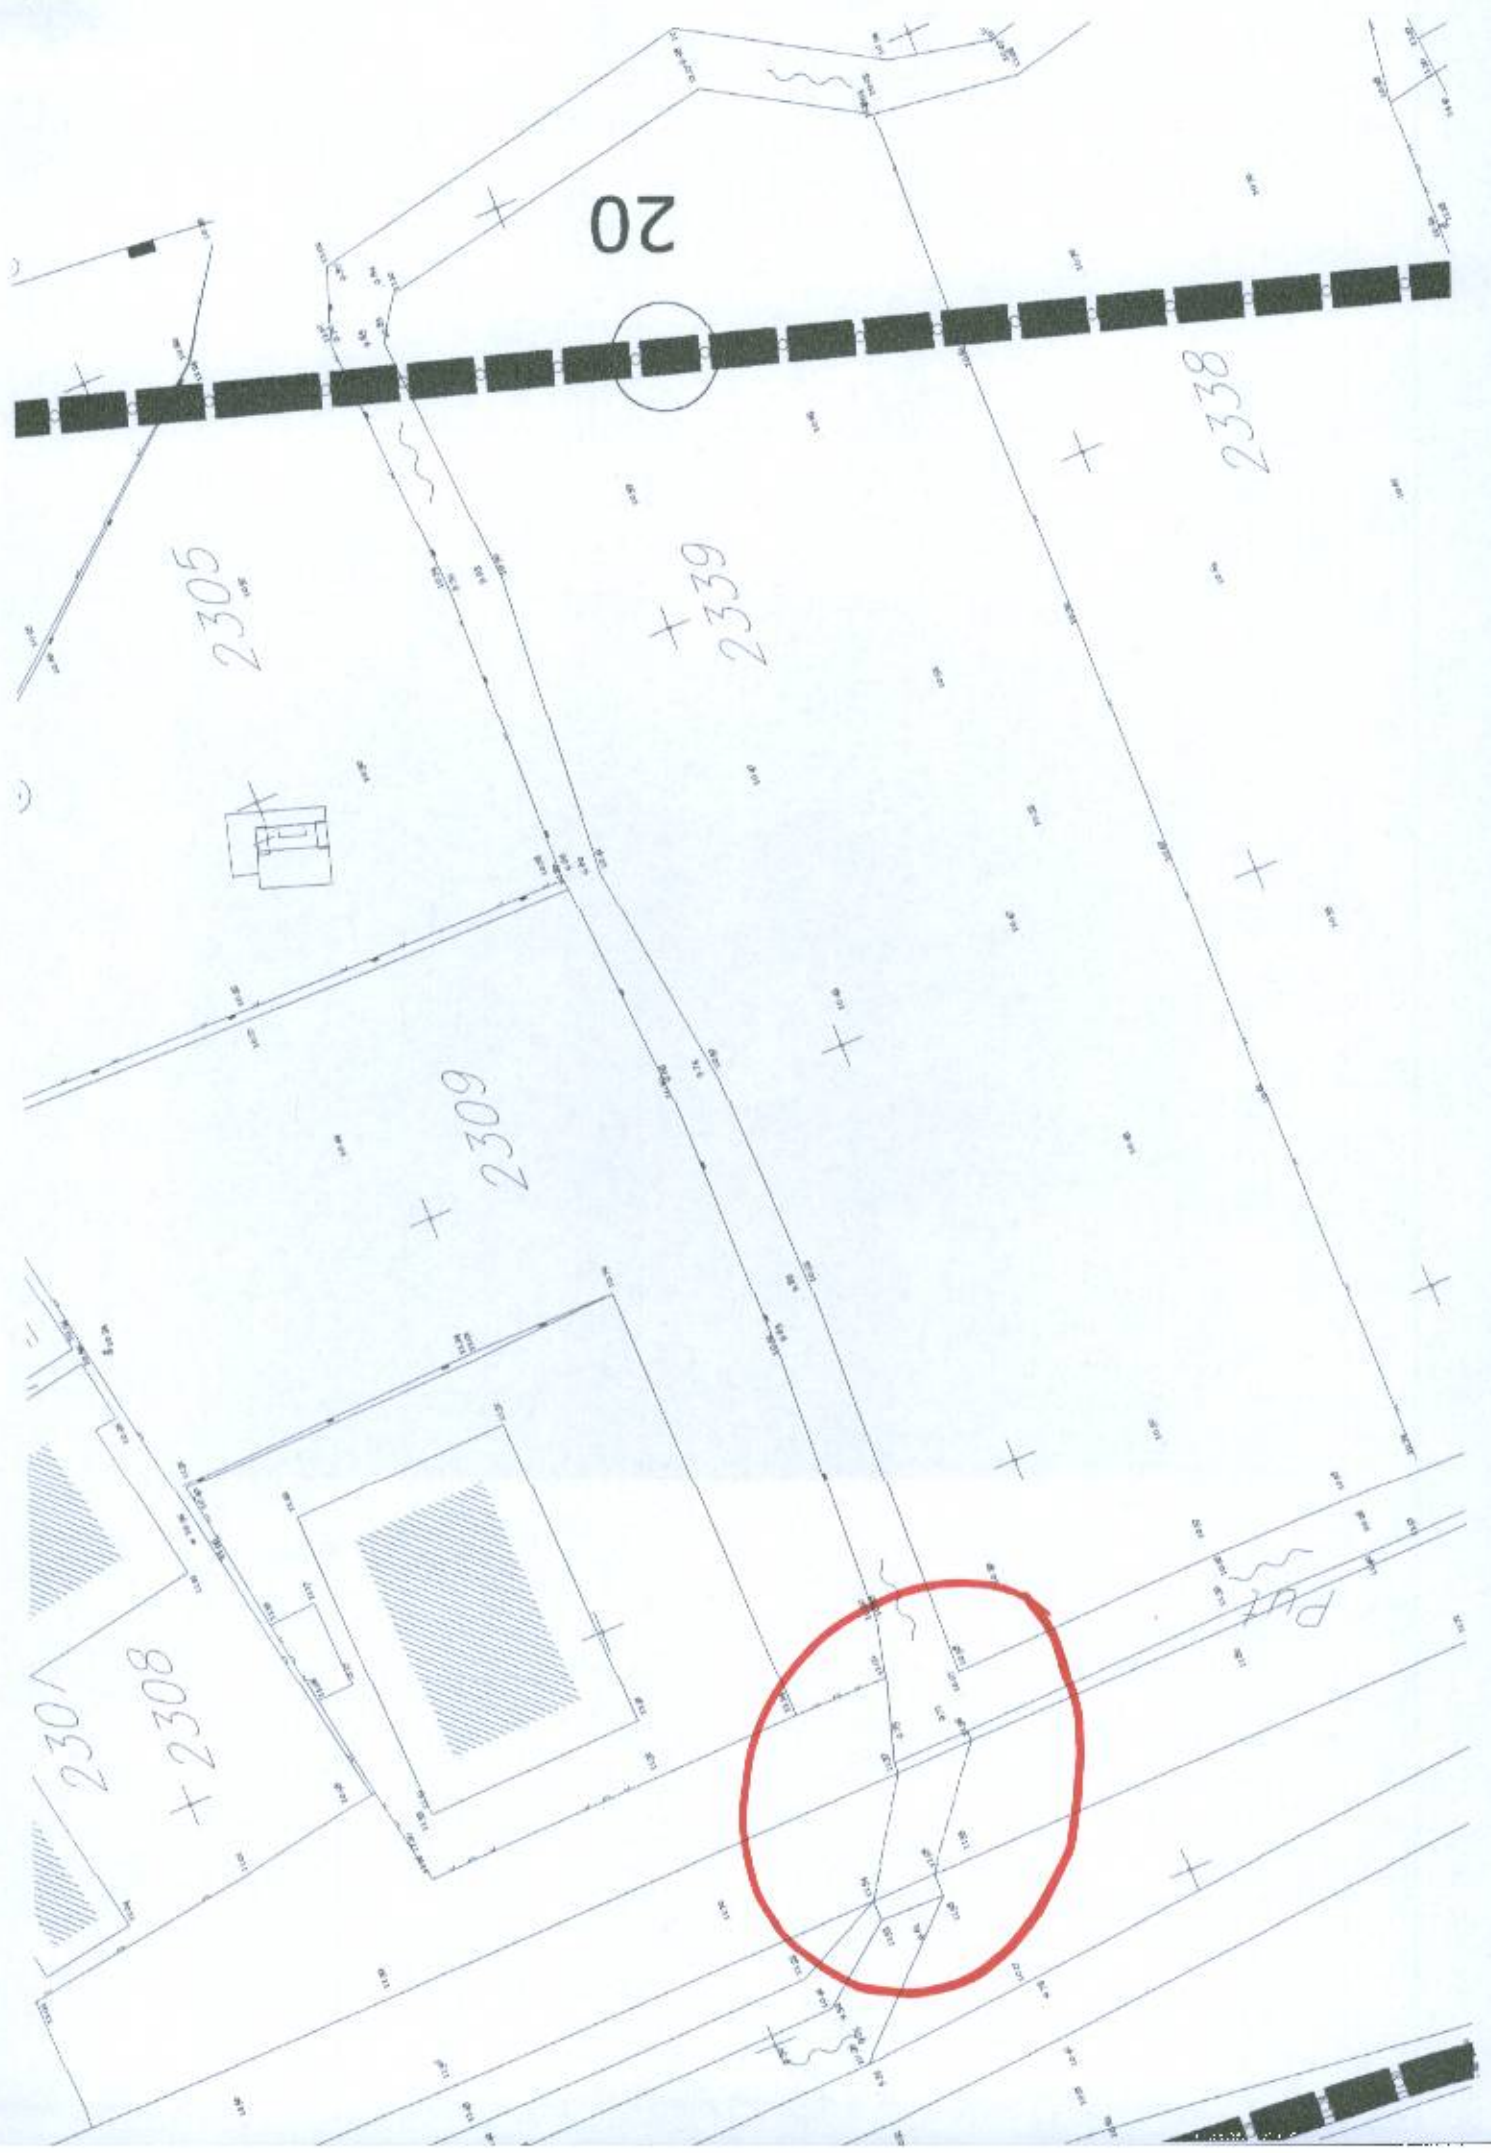

20

2305

2339

2338

2309

2308

2307

Put