

Daca



Crna Gora
OPŠTINA BAR



Crna Gora
OPŠTINA BAR
12-11-19 3208

Priljeno:			
Org. jed.	Broj	Prilog	Vrijednost
	07	312/19	- 1166

Sekretarijat za imovinu, zastupanje i investicije

Broj: 04-460/19-2607
Bar, 06.11.2019. godine

SEKRETARIJAT ZA UREĐENJE PROSTORA

ovdje

Shodno Zakonu o planiranju prostora i izgradnji objekata („Sl. list CG“ br. 64/17) i Uredbi o povjerenju djela poslova Ministarstva održivog razvoja i turizma jedinicama lokalne samouprave („Sl. list CG“ br. 68/17), molimo vas da nam izdate urbanističko – tehničke uslove za izradu projektno – tehničke dokumentacije za izgradnju saobraćajnice „A117–At 177–At178–At179–At180“ i kolsko – pješačke površine po DUP-u „Sutomore - centar“ izmjene i dopune u Baru, u zoni „A“, podzona „A1“, kojima odgovaraju dijelovi katastarskih parcela broj 2539/1, 2083, 2084, 2085, 2089, 2090, 2091, 2094, 2095, 2540/2 KO Sutomore.


Molimo za hitnost.

Prilog: skica lokacije

OBRADILA
Dragana Bjelojević
D. Bjelojević

SEKRETAR
Vido Dabanović
V. Dabanović

K.o. Zankoviji 1:2

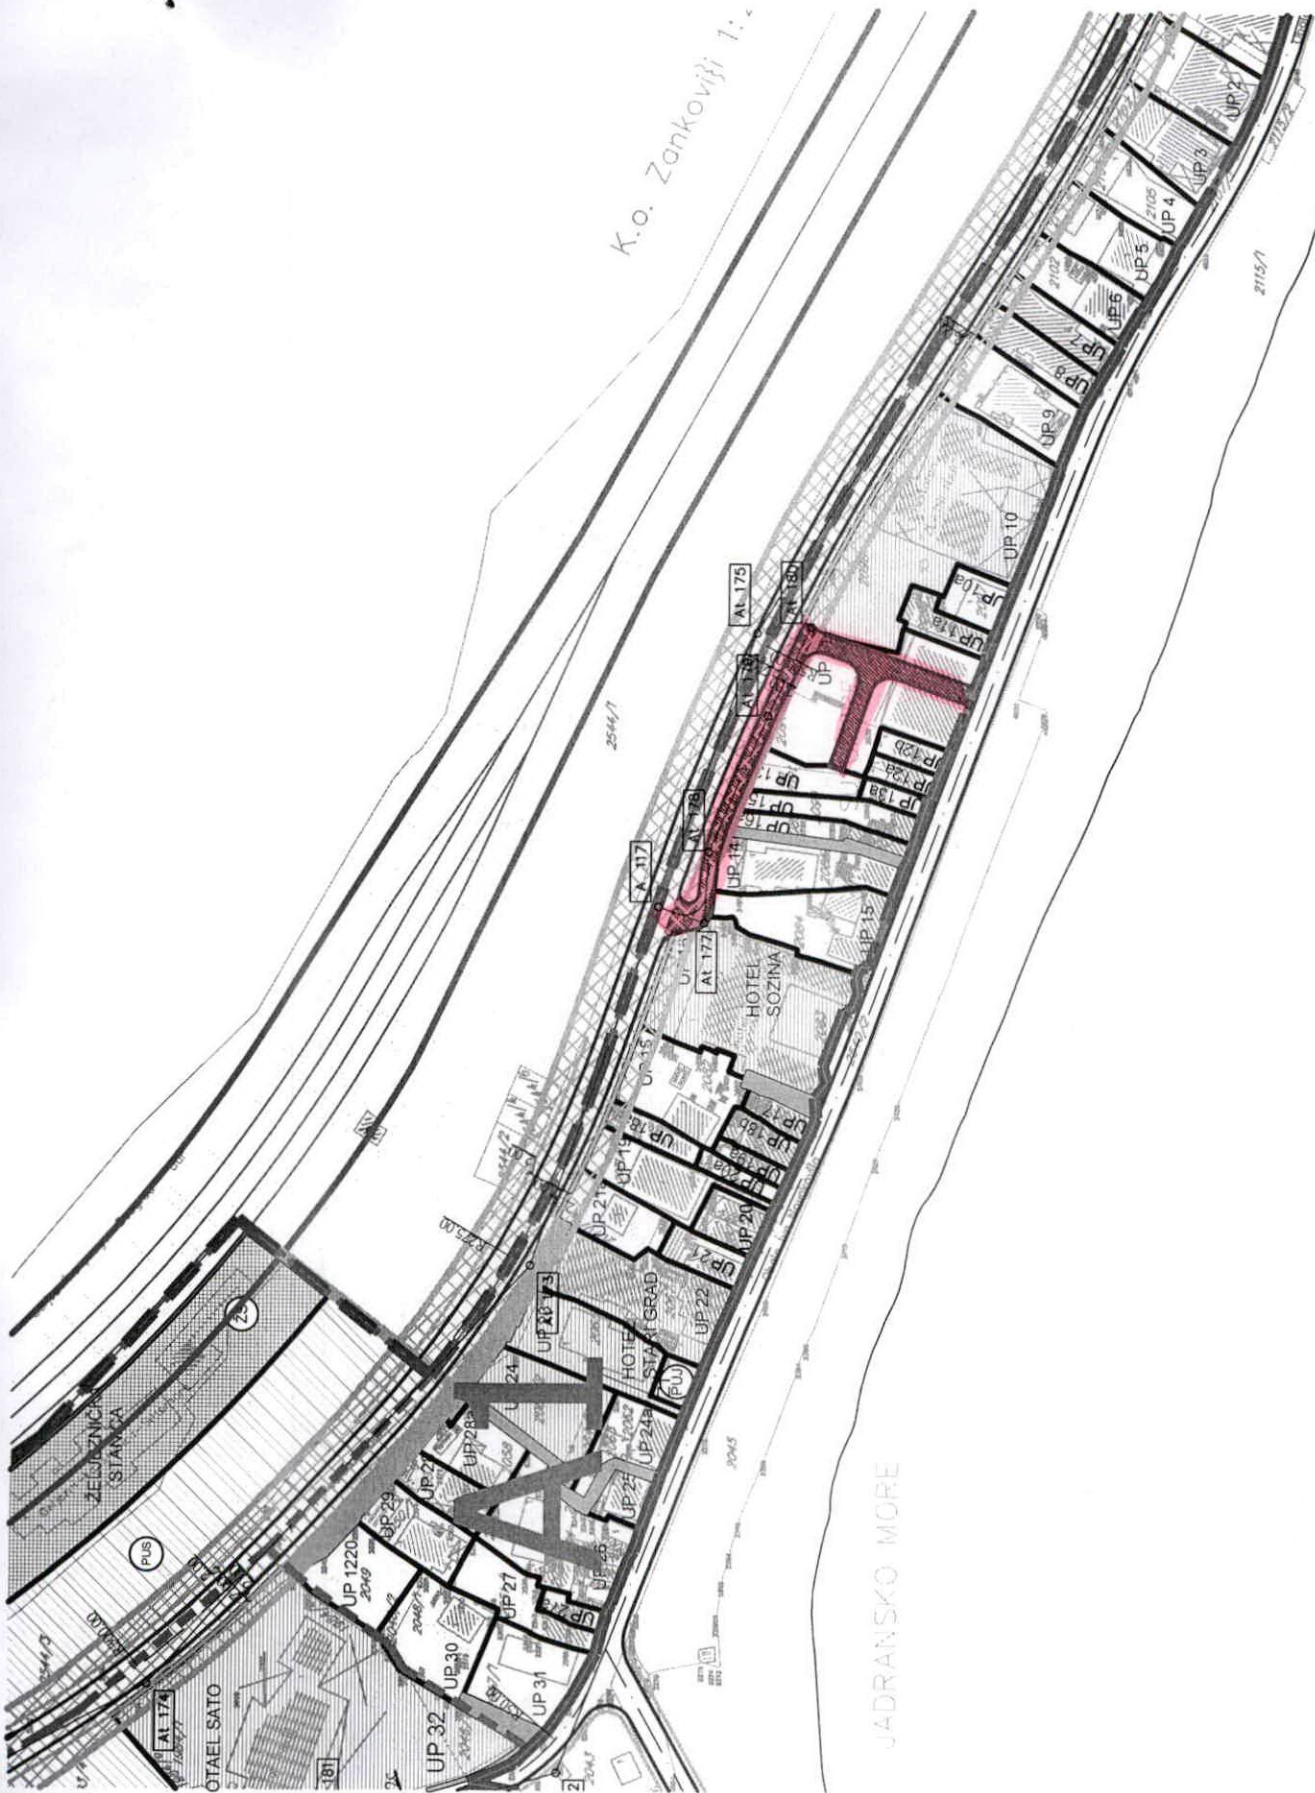

JADRAN

JADRANSKO MORE