

OBRAZAC

URBANISTIČKO-TEHNIČKI USLOVI

	<p>Crna Gora O P Š T I N A B A R Sekretarijat za uređenje prostora</p> <p>1 <u>Broj: 07-014/21-38/2</u> <u>Bar, 22.02.2021. godine</u></p>	
--	--	---

	<p>2 Sekretarijat za uređenje prostora Opštine Bar, postupajući po zahtjevu <u>Karstanović Jasmina</u> iz Bara, za izdavanje urbanističko - tehničkih uslova, na osnovu člana 74 Zakona o planiranju prostora i izgradnji objekata (»Službeni list CG«, broj 64/17, 44/18, 63/18, 11/19 i 82/20), člana 1 Uredbe o povjeravanju dijela poslova Ministarsva održivog razvoja i turizma jedinicama lokalne samouprave (»Sl. List CG« br. 87/18, 28/19, 75/19 i 116/20), i DUP-a »Pećurice - turistički kompleks« (»Sl.list CG« - Opštinski propisi br. 32/16) izdaje:</p>
--	---

	<p>3 URBANISTIČKO-TEHNIČKE USLOVE za izradu tehničke dokumentacije</p>
--	---

	<p>4 Za građenje novog objekta na urbanističkoj <u>UP 225 i UP 229, u zoni »C«, bloku »13«, po DUP-u »Pećurice - turistički kompleks«.</u> Dio katastarske parcele broj <u>4041/1 KO Kunje</u>, ulazi u sastav UP 229, dio parcele 4041/1 KO Kunje ulazi u sastav UP 225 a manjim dijelom katastarska parcela ulazi u sastav parcela UP 222, UP 234 i UP 235. Preostali djelovi parcele ulaze u sastav javne saobraćajnice sa namjenom drumski saobraćaj (DS), i ulaze u sastav zelenila uz saobraćajnicu (ZUS).</p> <p>Napomena: Konačna lokacija (površina i vlasništvo katastarskih odnosno dijelova katastarskih parcele koje čine predmetnu urbanističku parcelu, površina urbanističke parcele - lokacije na kojoj se grade objekati) će se odrediti u fazi izrade projektne dokumentacije, a nakon izrade Elaborata parcelacije ovjerенog od Uprave za nekretnine, uradjenog od strane licencirane geodetske organizacije koja posjeduje licencu.</p>
--	---

	<p>5 PODNOŠILAC ZAHTJEVA:</p>	<p><u>Karstanović Jasmin iz Bara</u></p>
--	--------------------------------------	--

	<p>6 POSTOJEĆE STANJE</p>
--	----------------------------------

	<p>Opis lokacije - izvod iz planskog dokumenta U svemu prema Izvodu iz DUP-a »Pećurice - turistički kompleks«, grafički prilog »Postojeće korišćenje prostora« izdatom od strane ovog Sekretarijata, a koji čine sastavni dio ovih uslova.</p>
--	--

	<p>7 PLANIRANO STANJE</p>
--	----------------------------------

	<p>7.1. Namjena parcele odnosno lokacije</p>
--	---

Mješovita namjena:

Na površinama mješovite namjene planirana je izgradnja objekata stanovanja, turizma, komercijalnih djelatnosti kao što su trgovina, usluge i servisi, parkinga i garaža za smještaj vozila korisnika prostora.

S obzirom da je planom višeg reda prostor namijenjen turizmu, preovladjujuća namjena će biti stanovanje i turizam, koji će se realizovati kroz izgradnju smještajnih jedinica – stanova i turističkih jedinica u okviru postojećih i novih objekata.

Stambeni i turistički kapaciteti su organizovani kao jedna ili vše smještajnih jedinica u pojedinim objektima. Stambeni objekti su namijenjeni za stalno ili povremeno stanovanje.

Kapaciteti stanovanja u okviru mješovite namjene podrazumijevaju objekte za stalno i povremeno stanovanje male gustine. Mogu biti jednoporodični ili višeporodični objekti ili stambene jedinice.

Turistički kapaciteti u okviru mješovite namjene će se organizovati kao kuće za iznajmljivanje, turistički apartmani, soba ili objekat za pružanje usluge pripremanja i usluživanja hrane i pića.

Kuća za iznajmljivanje je arhitektonski i funkcionalno autonomna zgrada sa sopstvenim dvorištem, koja se isključivo izdaje kao cjelina, pojedincu ili grupi turista na određeno vrijeme.

Turistički apartman je ugostiteljski objekat namijenjen pružanju usluga smještaja i usluga pripremanja i usluživanja hrane i pića turistima na određeno vrijeme, potpuno opremljen i sastoji se od dnevnog boravka, jedne ili više soba, kuhinje i kupatila.

Turistički apartman može biti pojedinačni građevinski objekat ili dio građevinske cjeline sa više apartmana - apartmanski blok.

Apartmanski blok mora imati recepciju, smještajne jedinice i zajednički sanitarni čvor za goste.

Soba za iznajmljivanje je građevinski dio stambene zgrade ili dio porodične stambene zgrade (kuće), u kojoj se turistima pružaju usluge smještaja.

Ugostiteljski objekti za pružanje usluga pripremanja i usluživanja hrane i pića su:

- restoran (klasični i specijalizovani);
- picerija;
- konoba;
- grupa caffe barovi (caffè bar, kafana, kafić, kafeterija, pivnica, disco klub, noćni klub, i slično);
- catering objekti;
- objekti brze hrane;
- objekti jednostavnih usluga (poslastičarnica, pečenjara, kantina i slično).

Objekti mogu poslovati u okviru ugostiteljskih objekata za pružanje usluga smještaja i usluga pripremanja i usluživanja hrane i pića ili kao samostalni ugostiteljski objekti za pružanje usluga pripremanja i usluživanja hrane i pića.

Površina poslovnog prostora u objektima mješovite namjen se ne ograničava u cilju stvaranja veće ponude različitih sadržaja, što doprinosi poboljšanju kvaliteta usluga šire zone.

Broj objekata na parceli:

Na urbanističkim parcelama je moguće graditi jedan ili više objekata. Na urbanističkim parcelama čiji oblik to dozvoljava predlaže se i izgradnja kuća u nizu.

Rušenje postojećih objekata

Rušenje objekata treba izvoditi u skladu sa Elaboratom o rušenju postojećih objekata, koji se radi za djelove objekata ili objekte u cjelini, a na osnovu koga nadležni opštinski organ izdaje dozvolu za rušenje. Rušenje objekata će se izvoditi fazno ili u cjelini, zavisno od zahtjeva Investitora.

Planom se daje mogućnost da se, ukoliko Investitor iskaže potrebu, i na urbanističkim parcelama na kojima se planira zadržavanje postojećih objekata sruši postojeći objekat i u

skladu sa analitičkim podacima, koji su definisali urbanističke parametre za svaku UP, izgradi novi objekat.

Konstrukcija objekta:

Konstrukciju novih objekata oblikovati na savremen način bez miješanja sistema nošenja po spratovima, sa jednostavnim osnovama i jasnom seizmičkom koncepcijom.

Izbor fundiranja novih objekata prilagoditi zahtjevima sigurnosti, ekonomičnosti i funkcionalnosti objekta. Posebnu pažnju posvetiti mjerama antikorozivne zaštite.

Izgradnja objekata:

Objekti mješovite namjene (MN)

Urbanističke parcele mješovite namjene su parcele na kojima je predviđena rekonstrukcija i dogradnja postojećih objekata, i izgradnja novih objekata.

- površine mješovite namjene su površine predviđene za stanovanje i za druge namjene koje ne predstavljaju značajnu smetnju stanovanju od kojih ni jedna nije preovladjujuća;
- objekte na urbanističkoj parceli organizovati kao slobodnostojeće objekte ili objekte u nizu
- parkiranje vozila stanovnika, zaposlenih, gostiju i posjetilaca predvideti na urbanističkoj parceli na otvorenom parking prostoru ili u garaži u objektu.
- na urbanističkoj parceli se mogu planirati sledeće namjene objekata:
- stambeni objekti
- trgovina, komercijalni sadržaji, zanatske i lične usluge
- objekti za kulturu
- ugostiteljski objekti i objekti za smještaj turista
- objekti za sport i rekreaciju
- najmanje 40% površine urbanističke parcele treba da bude uređeno ili prirodno zelenilo
- zelene površine u okviru urbanističkih parcela pejzažno urediti uz prethodnu analizu postojećeg-zatečenog zelenog fonda kako bi se u najvećoj mogućoj mjeri očuvao i revitalizovao prirodni biodiverzitet
- u skladu sa opštim uslovima za izgradnju objekata, na urbanističkoj parceli je moguća fazna realizacija planiranih kapaciteta
- projektnu dokumentaciju za planirane objekte raditi u skladu sa važećim propisima za projektovanje ovakve vrste objekata.

7.2. Pravila parcelacije

Osnov za parcelaciju i preparcelaciju bila je postojeća vlasnička parcelacija i mreža postojećih i novoplaniranih saobraćajnica.

Urbanistički blokovi se sastoje od više urbanističkih parcela.

Urbanističke parcele mogu biti sačinjene od jedne ili više katastrskih parcela, ili od dijela katastarske parcele.

Sve urbanističke parcele moraju imati obezbijeden direktni kolni ili pješački pristup sa javne kolne saobraćajnice.

Parcelaciju treba sprovoditi prema grafičkom prilogu i analitičko – geodetskim elementima. Kada urbanistička parcela, koja je određena ovim planskim dokumentom, ima manja odstupanja od postojeće katastarske parcele (ili parcela), kao i u drugim opravdanim slučajevima kada je potrebno izvršiti usklađivanje urbanističke parcele sa katastarskom parcelom, organ nadležan za poslove uređenja prostora može izvršiti usklađivanje urbanističke parcele sa katastarskim stanjem u toku postupka za izdavanje građevinske dozvole.

	Ukoliko postoji međusobna usaglašenost susjeda dozvoljava se spajanje više urbanističkih parcela iste namjene. Kapaciteti objekata određivaće se za novu površinu saglasno dozvoljenim planiranim kapacitetima na pojedinim urbanističkim parcelama.
--	--

7.3.	Građevinska i regulaciona linija, odnos prema susjednim parcelama U svemu prema izvodu iz DUP-a »Pečurice - turistički kompleks«. Regulaciona linija je linija koja dijeli javnu površinu od površina namjenjenih za druge namjene. U planu nije koordinatno određena iz razloga što se koordinate parcela poklapaju sa istom i samim tim je određuju. Građevinska linija utvrđuje se ovim planom u odnosu na osovine saobraćajnica, a predstavlja liniju do koje je dozvoljeno graditi objekat. Građevinska linija je definisana koordinatama prelomnih tačaka u grafičkom prilogu <i>Plan parcelacije, regulacije i nivелације</i> . Građevinske linije određuju površinu, zonu za gradnju, unutar koje je dozvoljeno graditi a prema parametrima iz plana. Ukoliko na urbanističkoj parceli nije grafički definisana građevinska linija, minimalno rastojanje od granica urbanističke parcele je 2m. U slučajevima kad građevinska linija nije grafički definisana moguće je graditi na ivici parcele, ili na rastojanju manjem od 2m, jedino uz pismenu saglasnost graničnih susjeda. Erkeri, terase, balkoni i drugi istureni djelovi objekata ne mogu prelaziti građevinsku liniju, kao ni minimalna definisana odstojanja od bočnih i zadnjih ivica urbanističke parcele.
------	--

8	PREPORUKE ZA SMANJENJE UTICAJA I ZAŠTITU OD ZEMLJOTRESA, KAO I DRUGE USLOVE ZA ZAŠTITU OD ELEMENTARNIH NEPOGODA I TEHNIČKO-TEHNOLOŠKIH I DRUGIH NESREĆA U cilju zaštite od elementarnih nepogoda postupiti u skladu sa Zakonom o zaštiti i spašavanju (»Sl. list Crne Gore«, br. 13/07, 05/08, 86/09, 32/11 i 54/16), Pravilnikom o mjerama zaštite od elementarnih nepogoda (»Sl. list RCG«, br. 8/93), Zakonom o zapaljivim tečnostima i gasovima (»Sl. list Crne Gore«, br. 26/10 i 48/15) i Zakonom o zaštiti i zdravlju na radu (»Sl. list Crne Gore«, br. 34/14). Zbog izražene seizmičnosti područja statiku računati na IX stepen MCS skale. Izgradnji objekata mora da prethodi detaljno geomehaničko ispitivanje terena, a tehničku dokumentaciju raditi isključivo na osnovu detaljnih geodetskih snimaka terena, geoloških i hidrogeoloških podataka, kao i rezultata o geomehaničkim ispitivanjima tla. Konstrukciju novih objekata oblikovati na savremen način bez miješanja sistema nošenja po spratovima, sa jednostavnim osnovama i jasnom seizmičkom koncepcijom. Izbor fundiranja novih objekata prilagoditi zahtjevima sigurnosti, ekonomičnosti i funkcionalnosti objekta. Posebnu pažnju posvetiti mjerama antikorozivne zaštite. Prilikom izgradnje objekata u cilju obezbedjenje stabilnosti terena, potrebno je izvršiti odgovarajuće saniranje terena, ako se za to pojavi potreba.
---	---

9	USLOVI I MJERE ZAŠTITE ŽIVOTNE SREDINE Poštovati Zakon i procjeni uticaja na životnu sredinu (»Sl.List RCG«, br. 80/05, »Sl.List CG«, br. 40/10, 73/10, 40/11, 27/13 i 52/16), Zakon o životnoj sredini (»Sl.List CG«, br. 52/16), Zakon o zaštiti prirode (»Sl.List CG«, br. 54/16), Uredbu o projektima za koje se vrši procjena uticaja na životnu sredinu (»Sl.List RCG«, br. 20/07, »Sl.List CG«, br. 43/13 i 53/14) kao i podzaklonske akte koji proizilaze iz zakona.
---	--

10	USLOVI ZA PEJZAŽNO OBLIKOVANJE Obradu i uređenje površina zahvaćenih planom, vršiti u skladu sa rješenjem detaljnog urbanističkog plana, a prema posebno urađenim projektima uređenja predmetne lokacije. Zelene površine u okviru urbanističkih parcela pejzažno urediti uz prethodnu analizu
----	--

postojećeg-zatečenog zelenog fonda kako bi se u najvećoj mogućoj mjeri očuvao i revitalizovao prirodni biodiverzitet.

Uređenje parcele

Na urbanističkoj parceli slobodne površine oko objekata urediti u duhu vrtne arhitekture primorja. Prostor treba opremiti autohtonim i egzotičnim rastinjem, uvažavajući prirodno naslijeđe. Preporuka Plana je da se urbanističke parcele ne ograju, ili da se primjenjuju zelene ograde. Efekat ograjivanja na pojedinim djelovima postići kombinacijom prirodnog i uređenog zelenila radi formiranja zaštićenih ambijenata. Teren oko objekata, potporne zidove, terase i druge površine treba izvesti na način da se ne narušava izgled naselja, te da se ne promijeni prirodno oticanje vode na štetu susjednog zemljišta, odnosno susjednih građevina.

Najveća visina potpornog zida ne može biti veća od 2,0m. U slučaju da je potrebno izgraditi potporni zid veće visine, tada je isti potrebno izvesti u terasama, s horizontalnom udaljenošću zidova od minimum 1,5m, a teren svake terase ozeleniti.

Zelenilo turističkih naselja (ZTN)

Smjernice za projektovanje zelenih površina i izdavanje UTU uslova:

Uređenje parcella sa namjenom MN:

- Planirati minimum 50% zelenih površina, nezastrtih, realizovanih na poroznom tlu bezpodzemnih etaža, za parcele gde je indeks zauzetosti od 0,2- 0,25.
- Planirati minimum 40% zelenih površina, nezastrtih, realizovanih na poroznom tlu bezpodzemnih etaža, za parcele gde je indeks zauzetosti od 0,3.
- Planirati minimum 30% zelenih površina, nezastrtih, realizovanih na poroznom tlu bezpodzemnih etaža, za parcele gde je indeks zauzetosti od 0,4.
- Bilo da se radi o kombinaciji stambenog prostora kuće sa poslovnim prostorom (koji može koristiti ista porodica, ili drugi korisnik u najmu), sa turističkim apartmanima koji se sezonski iznajmljuju ili pak s ugostiteljskim dijelom (restoran, kafana i sl.), prilikom korišćenja slobodnih, otvorenih površina parcele, različiti korisnici imaju različite zahtjeve, pa je stoga poželjno unaprijed predvidjeti i razdvojiti navedene dijelove koliko god je to moguće.
- Ukoliko prostor dozvoljava, unutar vrta razdvojiti i cjelinu ulaza i prilaznih puteva od terase i prostora za boravak u vrtu.
- Ka saobraćajnicama obavezno planirati sadnju drvoređnih sadnica, tako da ne ometaju ulaz u objekte
- Poželjno je ozelenjavanje potpornih zidova
- Kod objekata u kojima je više korisnika potrebno je slobodni prostor fizički (zelenom ogradom, pergolom, pregradnim panoom ili vertikalnim zelenilom) podijeliti na nekoliko cjelina, tako da svaka jedinica ima svoj dio slobodnog prostora kojim raspolaže.
- Prostor za odmor locirati dalje od objekta, tamo gdje se može smjestiti paviljon, pergola i sl.
- Ukoliko se parkiranje rešava na parcelli, obavezno ozeleneti svako treće parking mjesto sa sadnicama visokih lišćara, školski odnegovanih.

11

USLOVI I MJERE ZAŠTITE NEPOKRETNIH KULTURNIH DOBARA I NJIHOVE ZAŠTIĆENE OKOLINE

Poštovati Zakon o zaštiti kulturnih dobara (»Sl.list CG«, br. 049/10 od 13.08.2010, 040/11 od 08.08.2011, 044/17 od 06.07.2017) tj. **3. Slučajna otkrića:** Član 87, u kojima se navode obaveze pronalazača, kao i Član 88 – obeveze Uprave i investitora.

12

USLOVI ZALICA SMANJENE POKRETLJIVOSTI LICA SA INVALIDITETOM

Projektom obezbijediti nesmetan pristup, kretanje, boravak i rad licima smanjene pokretljivosti, u skladu sa Pravilnikom o bližim uslovima i načinu prilagođavanja objekata za pristup lica smanjene pokretljivosti (»Sl.list CG«, br. 48/13). Prilikom projektovanja i izvođenja objekata potrebno je svakom objektu obezbijediti pristup koji mogu da koriste lica sa ograničenim mogućnostima kretanja, u skladu sa propisima koji regulišu ovu oblast. Nivelacije svih pješačkih staza i prolaza raditi takođe u skladu sa važećim propisima o kretanju invalidnih lica.

13 USLOVI ZA POSTAVLJANJE I GRADNJU POMOĆNIH OBJEKATA

/

14 USLOVI ZA OBJEKTE KOJI MOGU DA UTIČU NA BEZBJEDNOST VAZDUŠNOG SAOBRAĆAJA

/

15 USLOVI ZA OBJEKTE KOJI MOGU DA UTIČU NA PROMJENE U VODNOM REŽIMU

/

16 MOGUĆNOST FAZNOG GRAĐENJA OBJEKTA

Moguće je planirati faznu realizaciju kapaciteta na urbanističkoj parceli, realizacija će se sprovoditi u skladu sa idejnim rješenjem kompletne urbanističke parcele u okviru koga će se definisati faze realizacije na djelovima urbanističke parcele – lokacijama.

16.1 OSTALI USLOVI

USLOVI ZA POSTAVLJANJE POLUPODZEMNIH KONTEJNERA

Shodno Odluci o komunalnom redu na teritoriji opštine Bar („Službeni list Crne Gore – opštinski propisi“, br. 051/19 od 17.12.2019.), investitor stambenog, poslovnog i stambeno-poslovnog objekta preko 1.000m² korisne površine dužan je da u okviru svoje urbanističke parcele postavi polupodzemne kontejnere za sakupljanje komunalnog optada.

U narednoj tabeli dati su uslovi z apostavljanje polupodzemnih kontejnera:

Broj stambenih/poslovnih jedinica	Kriterijum	Kapacitet (m ³)	Minimalni kapacitet posuda koje treba ugraditi – ukupno (m ³)	Kapacitet za mokru frakciju (m ³)	Kapacitet za suvu frakciju (m ³)
do 30	0,11	3,30	3	Podijeljeno na mokru i suvu frakciju	
31	0,11	3,41	5	2,5	2,5
50	0,11	5,50			
51	0,11	5,61	6	3	3
60	0,11	6,60			
61	0,11	6,71	10	5	5
90	0,11	9,90			
91	0,11	10,01	12	6	6
110	0,11	12,10			
111	0,11	12,21	15	7,5	7,5

	140	0,11	15,40			
	Preko 140	0,11	15,51	18	9	9

Kapacitet posuda za objekte kolektivnog tipa stanovanja i poslovanje utvrđen je po kriterijumu da je na 10 stambenih/poslovnih jedinica neophodan kapacitet od približno $1,1\text{m}^3$.
 Investitor je dužan da prije ugradnje pribavi saglasnost od d.o.o."Komunalne djelatnosti" Bar o potrebnom broju, vrsti i mjestu za postavljanje posuda.
 Posude koje se postavljaju su tipizirani kontejneri sa vrećom ili tvrdim uloškom za podzemno sakupljanje otpada:
 - zapremine $1,3\text{m}^3$
 - zapremine 3 m^3 i
 - zapremine 5m^3 .

17 USLOVI ZA PRIKLJUČENJE NA INFRASTRUKTURU

U svemu prema izvodu iz DUP-a »Pečurice - turistički kompleks«.

Vodovodne i kanalizacione, elektro i tk instalacije u objektu i izvan njega projektovati u skladu sa važećim propisima i standardima, a priključenje objekta na infrastrukturne sisteme projektovati prema uslovima dobijenim od nadležnih javnih preduzeća, a koji čine sastavni dio ovih uslova.

17.1. Uslovi priključenja na elektroenergetsku infrastrukturu

Elektroenergetska infrastruktura:

Upućuje se investitoru da pri izradi tehničke dokumentacije (idejni projekat ili glavni projekat) mora poštovati Tehničke preporuke EPCG i to:

- Tehnička preporuka za priključenje potrošača na niskonaponsku mrežu TP-2 (dopunjeno izdanje);
- Tehnička preporuka – Tipizacija mjernih mjesta;
- Uputstvo i tehnički uslovi za izbor i ugradnju ograničivača strujnog opterećenja;
- Tehnička preporuka TP-1b-Distributivna transformatorska stanica DTS- EPCG 10/04 kV.

Tehničke preporuke dostupne su na sajtu EPCG.

Investitor je obavezan da od Elektrodistribucije Bar pribavi potvrdu o ometanju/neometanju elektroenergetskih instalacija na urbanističkoj parceli/lokaciji.

17.2. Uslovi priključenja na vodovodnu i kanalizacionu infrastrukturu

Hidrotehnička infrastruktura:

Investitor je obavezan da o svom trošku projektuje i izgradi minimum hidrotehničku infrastrukturu, potrebnu za neometano funkcionisanje objekta, zbog nedostatka iste, a do izgradnje Planom planiranih infrastrukturnih objekata.

Realizacijom vodovodne i kanalizacione mreže, obavezno je priključenje objekata u skladu sa uslovima propisanim planskim dokumentom i saglasnošću J.P. »Vodovod i kanalizacija« Bar, na glavni projekat.

Kao alternativna-privremena rješenja projektovati cistijernu za vodu i vodonepropusnu septičku jamu ili ekološki bioprečistivač, shodno sledećim uslovima:

Septička jama

Zapreminu septičke jame odrediti srazmjerno veličini objekta, tj. proračunu količine otpadne vode ako je specifična potrošnja vode $140 \text{ l/stanovnik/dan}$; zavisno hidrauličkom proračunu i dnevnom kapacitetu septičke jame predvidjeti jednokomorna, dvokomorna odnosno trokomorna septička jama; zidove i dno jame uraditi nabijenim betonom;

unutrašnju stranu zida omalterisati cementnim malterom do crnog sjaja, kako bi se onemogućilo isticanje tečnosti u teren; postaviti ventilacione glave za odvođenje gasova, koji mogu biti ekspozivni; septičku jamu pokriti betonsko-armiranom pločom, sa propisanim otvorom i poklopcem za crpljenje; obezbijediti nepropustljivost septičke jame, jer se desava da uslijed nesavjesnog rada, jame propuštaju nečistu tečnost i dolazi do zagađenja podzemnih voda;

Ekološki bioprečistač

Adekvatnog kapaciteta, zavisno od proračuna maksimalnog broja stanovnika koji će boraviti u objektu; kvalitet otpadne vode koji se ispušta u recipijent treba da je u skladu sa Pravilnikom o kvalitetu i sanitarno-tehničkim uslovima za ispuštanje otpadnih voda u recipijent i javnu kanalizaciju, način i postupku ispitivanja kvaliteta otpadnih voda, minimalnom broju ispitivanja i sadržaju izvještaja o utvrđenom kvalitetu otpadnih voda ("Službeni list CG", br. 45/2008 i 9/2010, 26/12 i 52/12); proizvođač uređaja mora da posjeduje sertifikat o kvalitetu otpadne vode koja izlazi iz uređaja i da su dopuštene koncentracije opasnih i štetnih materija u otpadnim vodama koje se smiju ispuštati u skladu sa Pravilnikom.

17.3. Uslovi priključenja na saobraćajnu infrastrukturu

U svemu prema izvodu iz DUP-a »Pečurice - turistički kompleks«, grafički prilog »Plan saobraćajne infrastrukture«.
Sve urbanističke parcele moraju imati obezbijeđen direktni kolski ili pješački pristup sa javne kolske saobraćajnice.

17.4. Ostali infrastrukturni uslovi


Elektronska komunikacija:

Upućuje se investitoru da, pri izradi tehničke dokumentacije iz oblasti elektronskih komunikacija, mora poštovati sledeće pravilnike:

- Pravilnik o širini zaštitnih zona i vrsti radio koridora u kojima nije dopušteno planiranje i gradnja drugih objekata (»Sl. list CG«, br. 33/14), kojim se propisuju način i uslovi određivanja širine zaštitnih zona elektronskih komunikacionih mreža, elektronske komunikacione infrastrukture i povezane opreme i radio koridora u čijoj zoni nije dopušteno planiranje i gradnja drugih objekata;
- Pravilnik o tehničkim i drugim uslovima za projektovanje, izgradnju i korišćenje elektronske komunikacione mreže, elektronske komunikacione infrastrukture i povezane opreme u objektima (»Sl. list CG«, br. 41/15), kojim se propisuju tehnički i drugi uslovi za projektovanje, izgradnju i korišćenje elektronske komunikacione mreže, elektronske komunikacione infrastrukture i povezane opreme u poslovnim i stambenim objektima;
- Pravilnik o uslovima za planiranje, izgradnju, održavanje i korišćenje pojedinih vrsta elektronskih komunikacionih mreža, elektronske komunikacione infrastrukture i povezane opreme, koji propisuju uslovi za planiranje, izgradnju, održavanje i korišćenje pojedinih vrsta elektronskih komunikacionih mreža, elektronske komunikacione infrastrukture i povezane opreme u Crnoj Gori;
- Pravilnik o zajedničkom korišćenju elektronske komunikacione infrastrukture i povezane opreme, (»Sl. list CG«, br. 52/14), kojim se propisuju uslovi i način zajedničkog korišćenja elektronske komunikacione infrastrukture i povezane opreme, kao i mjere za povećanje razpoloživosti slobodnih kapaciteta u toj infrastrukturi.

Web sajтови:

- Sajt na kome se nalaze relevantni propisi u skladu sa kojim se obavlja izrada tehničke dokumentacije <http://www.ekip.me/regulativa/>

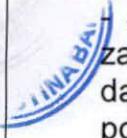 komunikacione infrastrukture <http://ekinfrastruktura.ekip.me/ekip.me> kao i adresa web portala <http://ekinfrastruktura.ekip.me/ekip/login.jsp> preko koga sve zainteresovane strane od Agencije za telekomunikacije i poštansku djelatnost mogu da zatraže otvaranje korisničkog naloga, kako bi pristupili georeferenciranoj bazi podataka elektronske komunikacione infrastrukture.

	POTREBA IZRADE GEODETSKIH, GEOLOŠKIH (GEOTEHNIČKIH, INŽENJERSKO-GEOLOŠKIH, HIDROGEOLOŠKIH, GEOMEHANIČKIH I SEIZMIČKIH) PODLOGA, KAO I VRŠENJA GEOTEHNIČKIH ISTRAŽNIH RADOVA I DRUGIH ISPITIVANJA																								
18	Za potrebe projektovanja odnosno izradu idejnih i glavnih projekata izraditi elaborat o geološkim istraživanjima u skladu sa Zakonom o geološkim istraživanjima (»Sl. list RCG«, br. 28/93, 27/94, 42/94, 26/07, "Sl.list CG", br. 28/11). Detaljna geološka istraživanja tla obavezno se vrše prije izrade tehničke dokumentacije za izgradnju objekata iz tačke 7 citiranog Zakona.																								
19	POTREBA IZRADE URBANISTIČKOG PROJEKTA /																								
20	URBANISTIČKO-TEHNIČKI USLOVI SADRŽE I URBANISTIČKE PARAMETRE ZA PLANIRANE OBJEKTE																								
	<table border="1"> <tr> <td>Oznaka urbanističke parcele</td><td>UP 225</td></tr> <tr> <td></td><td>UP 229</td></tr> <tr> <td>Površina urbanističke parcele</td><td>UP 225 1609.61m²</td></tr> <tr> <td></td><td>UP 229 1020.95m²</td></tr> <tr> <td>Maksimalni indeks zauzetosti</td><td>0,3</td></tr> <tr> <td></td><td>UP 225 Max površina prizemlja 482 m²</td></tr> <tr> <td></td><td>UP 229 Max površina prizemlja 306 m²</td></tr> <tr> <td>Maksimalni indeks izgrađenosti</td><td>0,8</td></tr> <tr> <td>Bruto građevinska površina objekata (max BGP)</td><td>UP 225 Max BGP 1287 m²</td></tr> <tr> <td></td><td>UP 229 Max BGP 816 m²</td></tr> <tr> <td>Maksimalna spratnost objekata</td><td>Gabarite objekata projektovati u skladu sa zadatim veličinama zauzetosti terena, spratnosti i bruto gradevinske površine; <ul style="list-style-type: none"> ■ U okviru maximalne bruto gradevinske površine planiranih objekata uračunati ukupnu površinu otvorenog i zatvorenog korisnog prostora koji je planiran u svim etažama objekta (suteren-prizemlje-sprat-potkrovje); ■ Ostavlja se mogućnost planiranja podruma; Površina garažnog prostora i tehničkih prostorija ne obračunava se u bruto gradjevinsku površinu objekta;</td></tr> <tr> <td>Maksimalna visinska kota objekta</td><td>P+2</td></tr> </table>	Oznaka urbanističke parcele	UP 225		UP 229	Površina urbanističke parcele	UP 225 1609.61m²		UP 229 1020.95m²	Maksimalni indeks zauzetosti	0,3		UP 225 Max površina prizemlja 482 m²		UP 229 Max površina prizemlja 306 m²	Maksimalni indeks izgrađenosti	0,8	Bruto građevinska površina objekata (max BGP)	UP 225 Max BGP 1287 m²		UP 229 Max BGP 816 m²	Maksimalna spratnost objekata	Gabarite objekata projektovati u skladu sa zadatim veličinama zauzetosti terena, spratnosti i bruto gradevinske površine; <ul style="list-style-type: none"> ■ U okviru maximalne bruto gradevinske površine planiranih objekata uračunati ukupnu površinu otvorenog i zatvorenog korisnog prostora koji je planiran u svim etažama objekta (suteren-prizemlje-sprat-potkrovje); ■ Ostavlja se mogućnost planiranja podruma; Površina garažnog prostora i tehničkih prostorija ne obračunava se u bruto gradjevinsku površinu objekta;	Maksimalna visinska kota objekta	P+2
Oznaka urbanističke parcele	UP 225																								
	UP 229																								
Površina urbanističke parcele	UP 225 1609.61m²																								
	UP 229 1020.95m²																								
Maksimalni indeks zauzetosti	0,3																								
	UP 225 Max površina prizemlja 482 m²																								
	UP 229 Max površina prizemlja 306 m²																								
Maksimalni indeks izgrađenosti	0,8																								
Bruto građevinska površina objekata (max BGP)	UP 225 Max BGP 1287 m²																								
	UP 229 Max BGP 816 m²																								
Maksimalna spratnost objekata	Gabarite objekata projektovati u skladu sa zadatim veličinama zauzetosti terena, spratnosti i bruto gradevinske površine; <ul style="list-style-type: none"> ■ U okviru maximalne bruto gradevinske površine planiranih objekata uračunati ukupnu površinu otvorenog i zatvorenog korisnog prostora koji je planiran u svim etažama objekta (suteren-prizemlje-sprat-potkrovje); ■ Ostavlja se mogućnost planiranja podruma; Površina garažnog prostora i tehničkih prostorija ne obračunava se u bruto gradjevinsku površinu objekta;																								
Maksimalna visinska kota objekta	P+2																								



Visinska regulacija definisana je maksimalnom spratnošću odnosno maximalno dozvoljenom visinom objekta na svim urbanističkim parcelama.

Etaže mogu biti podzemne i nadzemne.

Podzemna etaža je podrum, a nadzemne etaže su suteren, prizemlje, sprat i potkrovље.

Podrum je podzemna etaža čiji vertikalni gabarit ne može nadvisiti relevantnu kotu terena 0.00m, čiji je horizontalni gabarit definisan građevinskom linijom i ne može biti veći od urbanističke parcele.

Ako se radi o denivelisanom terenu, relevantnom kotom terena smatra se kota konačno uređenog i nivelišanog terena oko objekta.

Suteren je nadzemna etaža kod koje se dio vertikalnog gabarita nalazi iznad kote konačno nivelišanog terena oko objekta i čiji su horizontalni gabariti definisani građevinskom linijom.

Suteren može biti na ravnom ili denivelisanom terenu.

Kod suterena na ravnom terenu vertikalni gabarit ne može nadvisiti kotu terena više od 1m konačno nivelišanog i uređenog terena oko objekta.

Suteren na denivelisanom terenu je sa tri strane ugrađen u teren, s tim što se kota poda suterena na jednoj strani objekta poklapa sa kotom terena ili odstupa od kote terena maksimalno 1.0m.

Nije dozvoljena naknadna prenamjena garaža i tehničkih prostorija u suterenu u druge namjene.

Prizemlje je prva etaža sa visinom poda jednakom ili višom od okolnog uređenog terena, tj. prva etaža iznad suterena. Za stambene objekte kota poda prizemlja je maksimalno 1.00m, a za poslovne objekte maksimalno 0.20m iznad kote konačno uređenog i nivelišanog terena oko objekta.

Sprat je svaka etaža između prizemlja i potkrovљa/krova.

Ukoliko krovna konstrukcija i visina sljemena omogućavaju organizovanje prostora tavana u svrhu stanovanja, taj prostor ulazi u obračun bruto razvijene građevinske površine sa 100% i kao takav mora biti prepoznat u planiranim indeksima izgrađenosti za tretiranu parcelu (tavan ne ulazi u obračun spratnosti objekta).

	<p>poslednjeg sprata. Najniža svjetla visina potkovlja ne smije biti veća od 1.2m na mjestu gdje se građevinska linija potkovlja i spratova poklapaju.</p> <p>Tavan je dio objekta bez nadzidka, isključivo ispod kosog ili lučnog krova, a iznad međuspratne konstrukcije posljednje etaže i može imati minimalne otvore za svjetlo i ventilaciju. Tavan nije etaža.</p> <p>Ukoliko krovna konstrukcija i visina sljemena omogućavaju organizovanje prostora tavana u svrhu stanovanja, taj prostor ulazi u obračun BGP sa 100% i kao takav mora biti prepoznat u planiranim indeksima izgrađenosti za tretiranu parcelu.</p> <p>Maksimalno dozvoljena visina objekta mjeri se od najniže kote okolnog konačno uređenog i nivelišanog terena ili trotoara uz objekat do kote sljemena ili vijenca ravnog krova.</p> <p>Nivelacija se bazira na postojećoj nivelaciji terena.</p> <p>Najveća visina etaže za obračun visine građevine, mjerena između gornjih kota međuetaznih konstrukcija iznosi:</p> <ul style="list-style-type: none"> - za garaže i tehničke prostorije do 3m - za stambene etaže do 3.5m - za poslovne etaže do 4.5m - izuzetno za osiguranje prolaza za pristup interventnih i dostavnih vozila, visina prizemne etaže na mjestu prolaza iznosi 4.5m. <p>Da bi se omogućila izgradnja objekata i uređenje terena, prije realizacije definisane ovim planom, potrebno je izvršiti raščišćavanje i nivelaciju terena, regulisanje odvodnih kanala i komunalno opremanje zemljišta;</p> <p>Poštovati tehničke normative.</p>
Parametri za parkiranje odnosno garažiranje vozila	Parkiranje vozila stanovnika, zaposlenih, gostiju i posjetilaca predvideti na urbanističkoj parceli na otvorenom parking prostoru ili u garaži u objektu.

Smjernice za oblikovanje i materijalizaciju, posebno u odnosu na ambijentalna svojstva područja

Arhitektonsko oblikovanje objekata mora se prilagoditi postojećem ambijentu. Objekti se moraju oblikovati u skladu sa lokalnim oblicima, bojama i materijalima.

Oblikovanje objekata treba uskladiti sa pejzažom i sa slikom naselja, sa namjenom i sadržajem planiranih objekata. Likovno i oblikovno rješenje građevinskih struktura mora da slijedi klimatske i ambijentalne karakteristike grada.

Obradu fasada objekata raditi od odgovarajućih materijala kvalitetnih tehničkih karakteristika, koji garantuje adekvatnu zaštitu enterijera objekta. Na fasadama objekata predviđjeti obradu fasade sa detaljima kamene obloge, karakteristične za podneblje i ambijent. Kamen uvijek koristiti uz omalterisane djelove i tremove, stolariju ili druge drvene elemente.

Kod adaptacije postojećih objekata potrebno je koristiti prirodne materijale poduzeći kvalitet pejzaža. Prozore i vrata dimenzionirati prema klimatskim uslovima (uz osiguranje otvora za atraktivne vizure dimenzionirati otvore s ciljem štednje toplote/hladnoće i koristiti tradicionalnu stolariju).

Arhitektonske volumene objekata potrebno je pažljivo projektovati sa ciljem dobijanja homogene slike naselja i grada.

Enterijeri poslovnih prostora moraju biti u odgovarajućem odnosu sa objektom u kome se nalaze. Izlozi treba da su u skladu sa susjednim izlozima i arhitekturom konkretnog objekta.

Visine objekata su date na grafičkim prilozima kao spratnost objekata uz predpostavljen disciplinovan odnos korisnika, naročito kod novoplanirane gradnje, vodeći računa o susjednim objektima i opštoj slici naselja i grada.

Krovovi mogu biti kosi-dvodvodni ili četvorovodni, sa nagibima krovnih ravni maksimalno do 25 (preporuka je 22°). Moguće je raditi i ravan krov, po mogućnosti sa ozelenjenim krovnim ravnima i krovnim baštama.

Uslovi za unapređenje energetske efikasnosti

U cilju racionalnog korišćenja energije treba iskoristiti sve mogućnosti smanjenja korišćenja energije. Pri izgradnji koristiti savremene termoizolacione materijale, kao bi se smanjila potrošnja toplotne energije.

Predviđati mogućnost korišćenja solarne

		<p>energije.</p> <p>Kao sistem protiv pretjerane insolacije koristiti održive sisteme (zasjenu škurama, građevinskim elementima, zelenilom i dr.) kako bi se smanjila potrošnja energije za vještačku klimatizaciju.</p> <p>Drvoredima smanjiti uticaj vjetra i obezbijediti neophodnu zasjenu u ljetnjim mjesecima.</p> <p>Inkorporiranjem zelenih masa u strukturu objekata omogućiti korisnicima prostora kontakt sa prirodom.</p> <p>Predvidjeti drvorede ili zelenu tampon zonu izmedju saobraćajnica i građevinskih struktura;</p> <p>Suspenziju smeća i otpada vršiti u okviru organizacije komunalne djelatnosti.</p>
21	DOSTAVLJENO: Podnosiocu zahtjeva, u spise predmeta, urbanističko-građevinskoj inspekciji i arhivi.	
22	OBRAĐIVAČI URBANISTIČKO-TEHNIČKIH USLOVA:	<p>Pomoćnik Sekretara, Darinka Martinović Milošević Spec.sci.arh.</p>
23	OVLAŠĆENO SLUŽBENO LICE:	<p>Pomoćnik Sekretara, Darinka Martinović Milošević Spec.sci.arh.</p> 
24	<p>M.P.</p>  <p>Sekretar: Nikoleta Pavicević spec.sci.arh.</p> <p><i>N. Pavicević</i></p>	Potpis ovlašćenog službenog lica 
25	PRILOZI	<ul style="list-style-type: none"> - Grafički prilozi iz planskog dokumenta - Tehnički uslovi d.o.o. »Vodovod i kanalizacija« - Bar - List nepokretnosti i kopija katastarskog plana



Crna Gora
Opština Bar

Sekretarijat za uređenje prostora

Br: 07-014/21-38/2

Adresa: Bulevar revolucije br. 1
Bar, Crna Gora
tel: +382 30 301 475
fax: +382 30 301 476
email: prostor@bar.me
www.bar.me

Datum: 22.02.2021. god

IZVOD IZ ID DUP-A »Pećurice - turistički kompleks«

Za urbanističke parcele UP 225 i UP 229, u zoni »C«, blok 13



LEGENDA:

- GRANICA ZAHVATA PLANA
- BROJ I GRANICA KATASTARSKE PARCELE
- GRANICA MORSKOG DOBRA
- GRANICA STARIH OBJEKATA
- GRANICA NOVOSNIMLJENIH OBJEKATA
- SPRATNOST OBJEKATA
- POSTOJEĆI OBJEKTI
- POVRŠINA MORSKOG DOBRA

IZGRAĐENE POVRŠINE

- TURISTIČKO STANOVANJE
- INDIVIDUALNO STANOVANJE
- CENTRALNE DJELATNOSTI

NEIZGRAĐENE POVRŠINE


- ŠUMA - MAKIJA
- NEIZGRAĐENE I NEUREDENE POVRŠINE
- MASLINJACI

Z:\01_BAR\03_DUP_Pecurice_tk\USVOJENI PLAN 2016\odлука az grafika\az.jpg

Detaljni urbanistički plan:
PEĆURICE
Turistički kompleks



obradivač plana	CAU - Centar za arhitekturu i urbanizam	
naručilac	OPŠTINA BAR	godina izrade plana
naziv planskog dokumenta	DUP Pećurice - Turistički kompleks	2016.

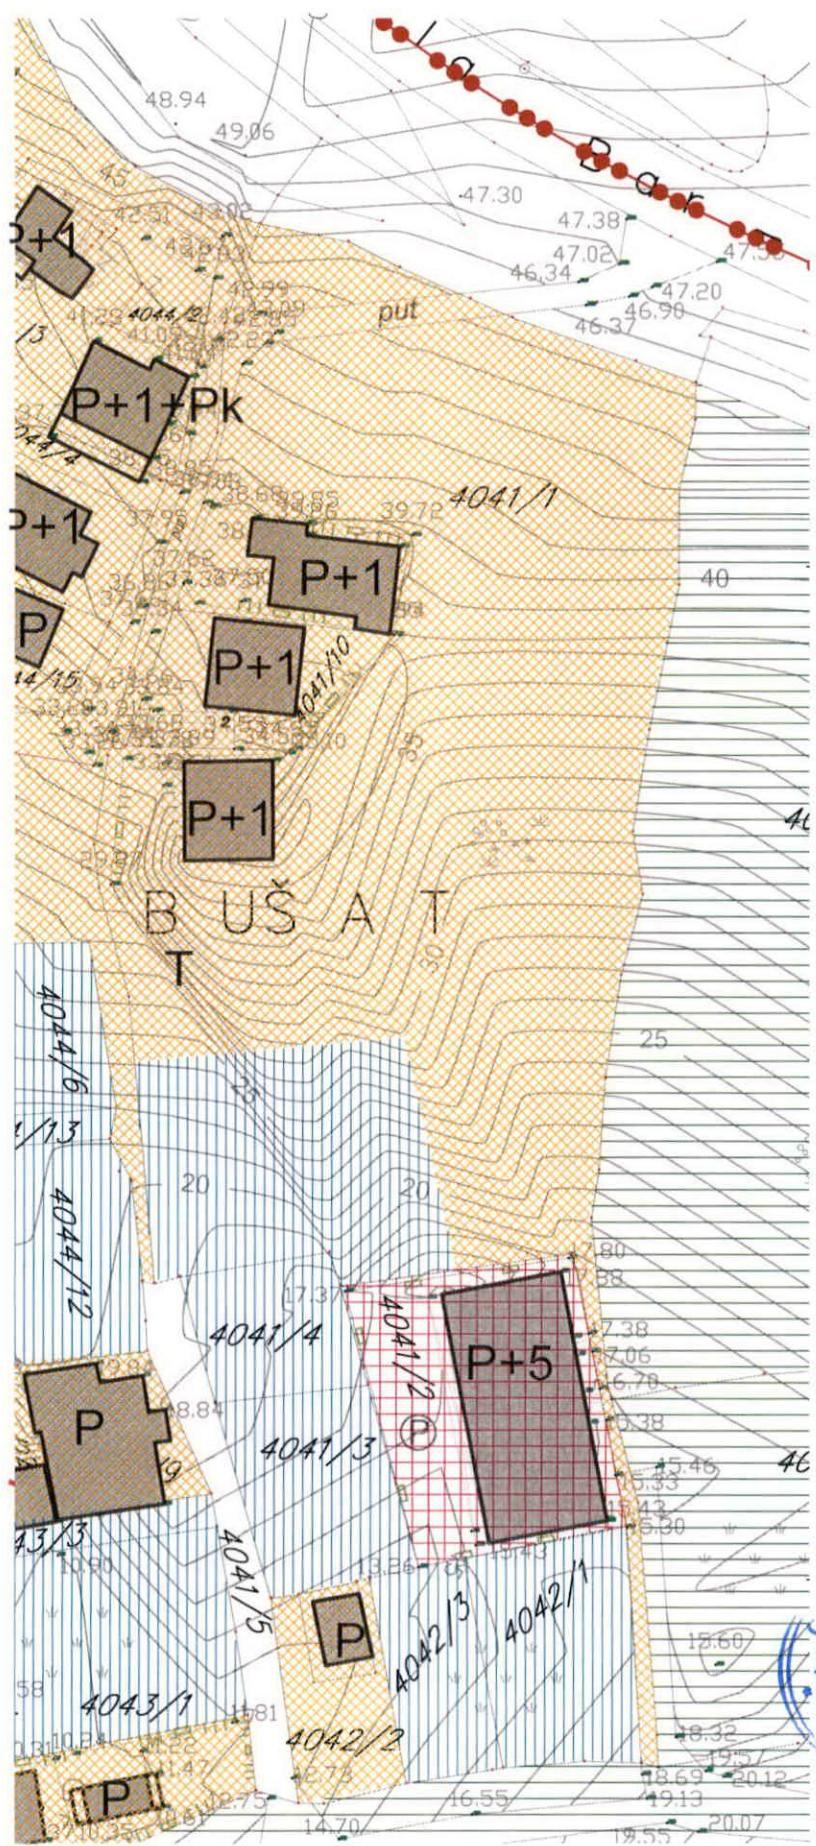


LEGENDA:

- GRANICA ZAHVATA PLANA
 - GRANICA URBANISTIČKE PARCELE
 - UP 7 BROJ URBANISTIČKE PARCELE
 - GRANICA URBANISTIČKOG BLOKA
 - 1 OZNAKA UBRANISTIČKOG BLOKA
 - GRANICA ZONE
 - A OZNAKA ZONE
-
- [T1] TURISTIČKI KOMPLEksi
 - [T2] TURISTIČKA NASELJA
 - [T3] AUTO-KAMP
 - [MN] MJEŠOVITA NAMJENA
 - [SR] SPORT I REKREACIJA
 - [PD] DRUGO POLJOPRIVREDNO ZEMLJIŠTE
 - [OK] OBJEKTI KOMUNALNE INFRASTRUKTURE
 - [OH] OBJEKTI HIDROTEHNIČKE INFRASTRUKTURE
 - [DS] DRUMSKI SAOBRAĆAJ
 - [SZ] ZAŠTITNE ŠUME
 - [PUJ] POVRŠINE JAVNE NAMJENE
 - [PUO] POVRŠINE OGRANIČENE NAMJENE
 - [PUS] POVRŠINE SPECIJALNE NAMJENE
 - [VPS] POVRŠINSKE VODE

Detaljni urbanistički plan:
PEČURICE
Turistički kompleks

obradilec plana	CAU - Centar za arhitekturu i urbanizam	registrska šifra: CAU_DUP_08.07.21_2
narudžba:	OPĆINA BAR	odluka o izradi plana: br. 031-549 Bar, 28.02. 2008.



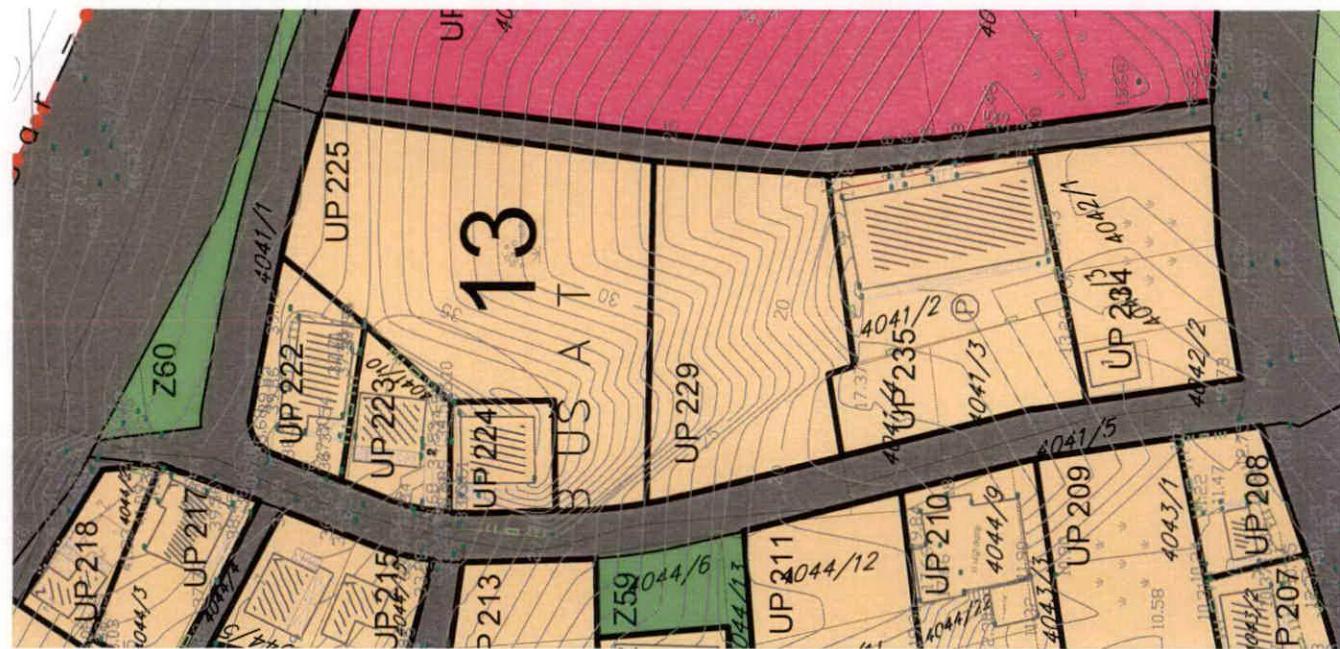

LEGENDA:

- GRANICA ZAHVATA PLANA
- GRANICA URBANISTIČKE PARCELE
- UP 7 BROJ URBANISTIČKE PARCELE
- GRANICA URBANISTIČKOG BLOKA
- 1** OZNAKA UBRANISTIČKOG BLOKA
- A** GRANICA ZONE
- OZNAKA ZONE
- OBALNO ŠETALIŠTE - LUNGO MARE
- GRANICA MORSKOG DOBRA
- ³⁵○ TAČKE URBANISTIČKE PARCELE

Na osnovu člana 47 Zakona o uređenju prostora i izgradnji objekata (»Sl. List CG«, br. 51/08, 40/10, 34/11, 40/11, 47/11, 35/13, 39/13, 33/14) člana 41 Statuta Opštine Bar (»Sl. list CG - opštinski propisi«, br. 06/11) Skupština Opštine Bar na 30 sjednici održanoj 10.07.2016. godine, doniela je

O D L U K U O DONOŠENJU DETALJNIH URBANISTIČKIH PLANI »PEČURICE – TURISTIČKI KOMPLEKS«

SKUPŠTINA OPŠTINE BAR

Broj: 00-002
Bar, 10.07.2016. godine




PREDSEDJEDNIK
RADOMIR NOVAKOVIC

Detaljni urbanistički plan:
PEČURICE
Turistički kompleks



obradivač plana	CAU - Centar za arhitekturu i urbanizam	
naručilac	OPŠTINA BAR	godina izrade plana:
naziv planskog dokumenta	DUP Pećurice - Turistički kompleks	2016. razmjera:

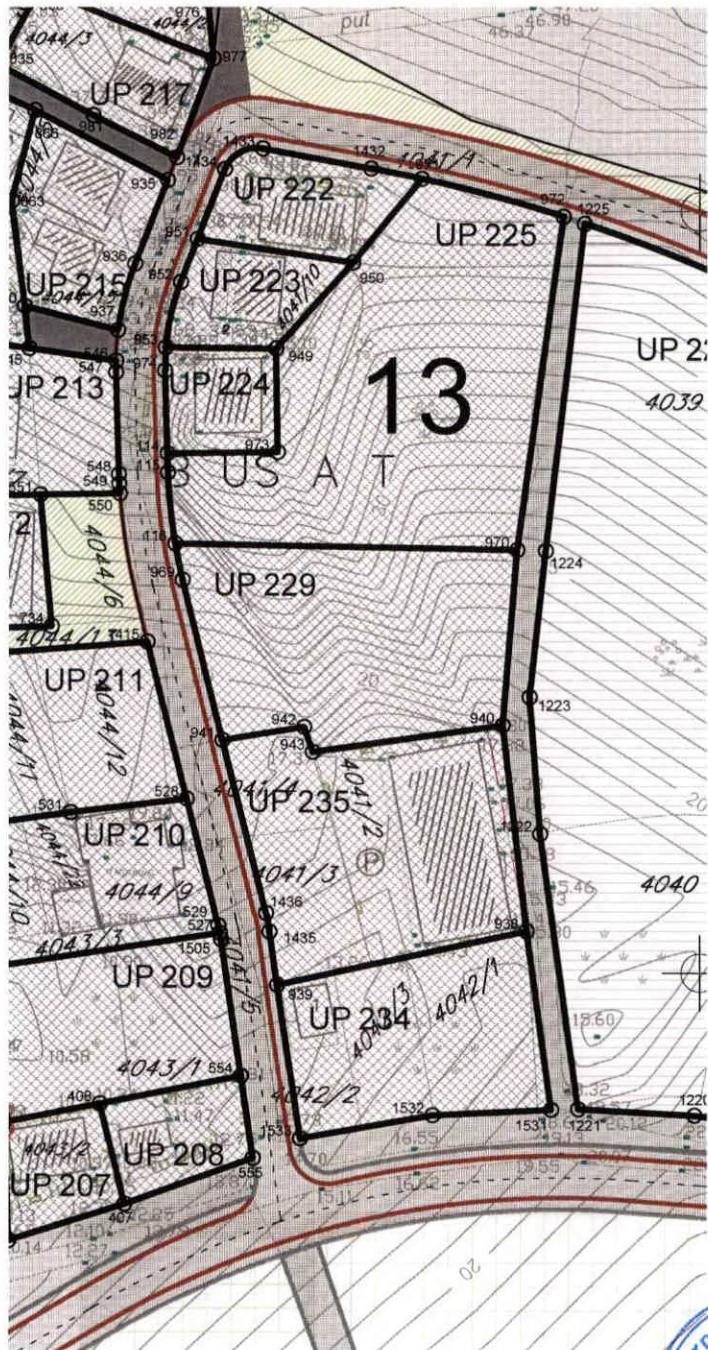

koordinate urbanističke parcele

114	6595729.88	4651368.25
115	6595729.95	4651365.72
116	6595730.89	4651356.34
938	6595777.18	4651305.44
939	6595744.43	4651298.42
940	6595773.98	4651332.53
941	6595737.19	4651330.58
942	6595747.93	4651332.34
943	6595749.08	4651329.01
944	6595556.36	4651481.37
945	6595549.05	4651472.52
946	6595549.02	4651472.50
947	6596039.60	4652654.74
948	6595582.00	4651947.40
949	6595744.26	4651382.06
950	6595754.33	4651393.37
969	6595731.90	4651351.60
970	6595775.92	4651355.47
971	6595763.34	4651404.30
972	6595782.02	4651399.33
973	6595744.43	4651368.44
1432	6595756.70	4651405.66
1433	6595742.48	4651408.32
1434	6595737.48	4651405.59



LEGENDA:


- GRANICA ZAHVATA PLANA
- GRANICA URBANISTIČKE PARCELE
- UP 7 BROJ URBANISTIČKE PARCELE
- GRANICA URBANISTIČKOG BLOKA
- 1** OZNAKA UBRANISTIČKOG BLOKA
- A** GRANICA ZONE
- OZNAKA ZONE
- OBALNO ŠETALIŠTE - LUNGO MARE
- GRANICA MORSKOG DOBRA
- GL1 — GRAĐEVINSKA LINIJA - GL1
- 56○ TAČKE GRAĐEVINSKE LINIJE

Na osnovu člana 47 Zakona o uređenju prostora i izgradnji objekata (»Sl. List CG«, br. 51/08, 40/10, 34/11, 40/11, 47/11, 35/13, 39/13, 33/14), člana 41 Statuta Opštine Bar (»Sl. list CG - opštinski propisi«, br. 06/11) Skupština Opštine Bar, na ~~30.~~ sјednici održanoj ~~10.~~ 2016. godine, donijela je

O D L U K U O DONOŠENJU DETALJNIH URBANISTIČKIH PLANI »PEĆURICE – TURISTIČKI KOMPLEKS«

SKUPŠTINA OPŠTINE BAR


Broj:  Bar, 2016. godine

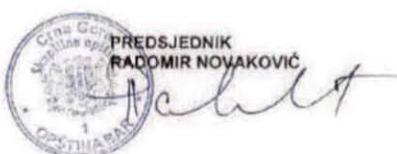

Detaljni urbanistički plan:
PEĆURICE
Turistički kompleks



obradivač plana	CAU - Centar za arhitekturu i urbanizam	godina izrade plana: 2016. razmiera:
naručilac	OPŠTINA BAR	
naziv planinskog dokumenta	DUP Pećurice - Turistički kompleks	

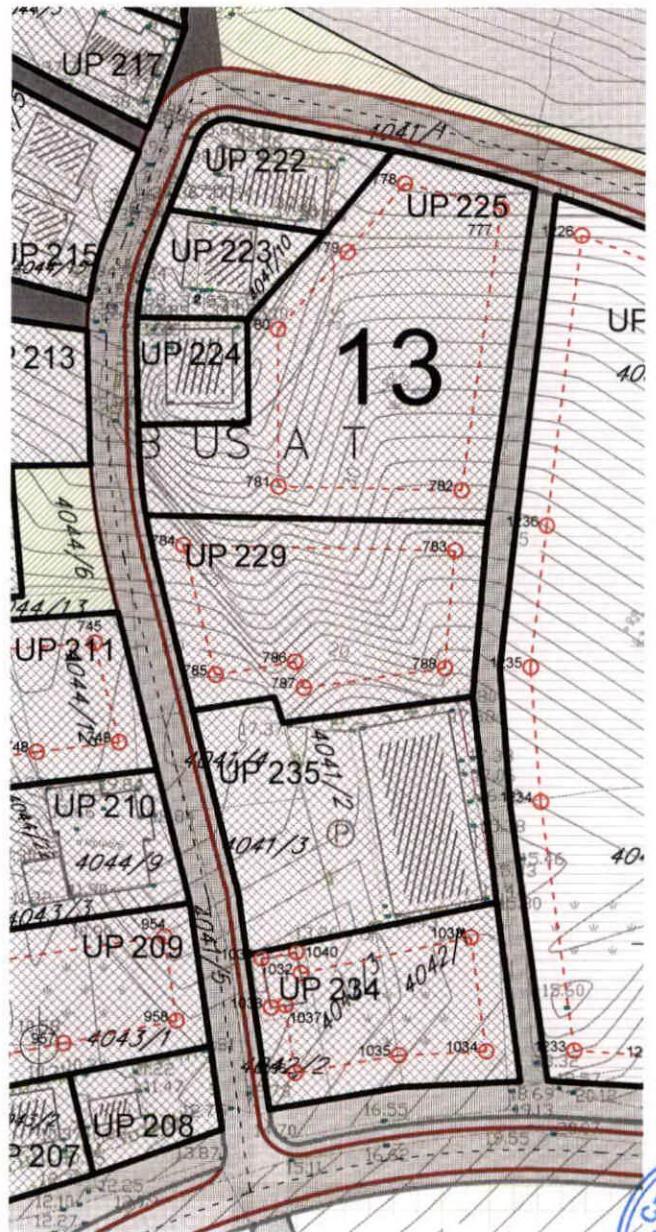

koordinate građevinskih linija

777	6595777.58	4651396.50
778	6595764.86	4651399.86
779	6595757.37	4651390.76
780	6595748.28	4651380.56
781	6595748.40	4651360.00
782	6595772.45	4651359.54
783	6595771.58	4651351.55
784	6595735.86	4651352.24
785	6595740.17	4651335.12
786	6595750.62	4651336.83
787	6595751.79	4651333.43
788	6595770.27	4651336.05



LEGENDA:

- GRANICA ZAHVATA PLANA
- GRANICA URBANISTIČKE PARCELE
- UP 7 BROJ URBANISTIČKE PARCELE
- GRANICA URBANISTIČKOG BLOKA
- 1** OZNAKA UBRANISTIČKOG BLOKA
- A** GRANICA ZONE
- A** OZNAKA ZONE
- OBALNO ŠETALIŠTE - LUNGO MARE
- GRANICA MORSKOG DOBRA
- IVIČNJAK
- OSOVINA SAOBRAĆAJNICE
- PJEŠAČKE POVRŠINE
- KOLSKO-PJEŠAČKE POVRŠINE

- A A** PRESJEK SAOBRAĆAJNICE

- A 111** TAČKE TANGENTE SAOBRAĆAJNICE

Na osnovu člana 47 Zakona o uređenju prostora i izgradnji objekata (»Sl. List CG«, br. 51/08, 40/10, 34/11, 40/11, 47/11, 35/13, 39/13, 33/14) člana 41 Statuta Opštine Bar (»Sl. list CG - opštinski propis«, br. 06/11) Skupština Opštine Bar, na **111** sjednici održanoj **10.06.2016.** godine, donjela je

O D L U K U O DONOŠENJU DETALJNIH URBANISTIČKIH PLANI „PEČURICE – TURISTIČKI KOMPLEKS“

SKUPŠTINA OPŠTINE BAR

Broj: **1029**
Bar, **10.06.2016.** godine




PREDSEDJEDNIK
RADOMIR NOVAKOVIĆ

Detaljni urbanistički plan:
PEČURICE
Turistički kompleks



obradivač plana	CAU - Centar za arhitekturu i urbanizam	
naručilac	OPŠTINA BAR	godina izrade plana:
naziv planskog dokumenta	DUP Pećurice - Turistički kompleks	2016.

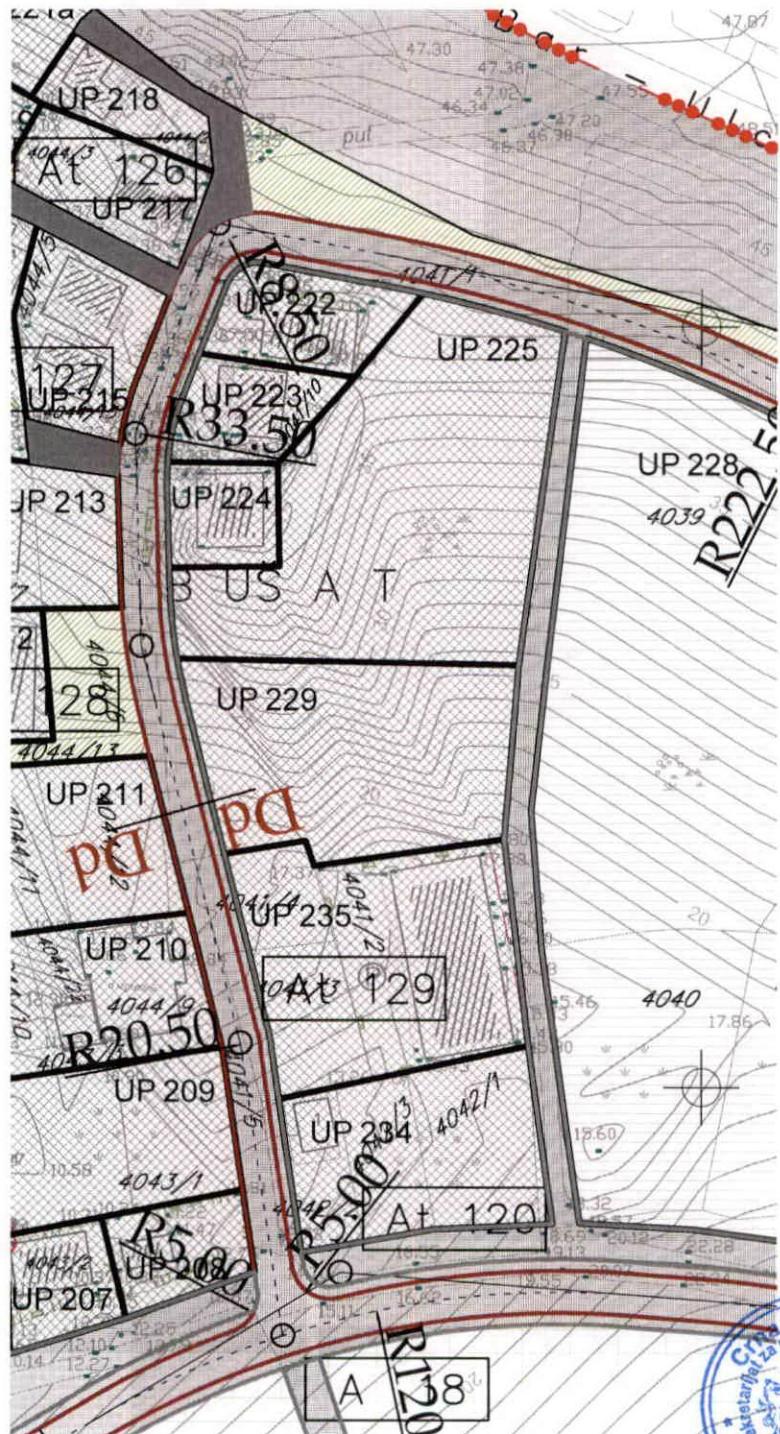

LEGENDA:

- ***** GRANICA ZAHVATA PLANA
- GRANICA URBANISTIČKE PARCELE
- UP 7 BROJ URBANISTIČKE PARCELE
- GRANICA URBANISTIČKOG BLOKA
- 1** OZNAKA UBRANISTIČKOG BLOKA
- A** GRANICA ZONE
- OBALNO ŠETALIŠTE - LUNGO MARE
- GRANICA MORSKOG DOBRA
- ELEKTROVOD 10KV
- - - - ELEKTROVOD 10KV - PLANIRANI
- [TS]** TRAFOSTANICA
- [TS]** TRAFOSTANICA - PLANIRANA

Na osnovu člana 47 Zakona o uređenju prostora i izgradnji objekata (»Sl. List CG«, br. 51/08, 40/10, 34/11, 40/11, 47/11, 35/13, 39/13, 33/14) člana 41 Statuta Opštine Bar (»Sl. list CG - opštinski propisi«, br. 06/11) Skupština Opštine Bar, na XIV sjednici održanoj 10.06. 2016. godine, donijela je

O DLUKU O DONOŠENJU DETALJNIH URBANISTIČKIH PLANI »PEĆURICE – TURISTIČKI KOMPLEKS«

SKUPŠTINA OPŠTINE BAR

Broj: 10/06
Bar, 10.06. 2016. godine




PREDSEDJEDNIK
RADOMIR NOVAKOVIĆ



Detaljni urbanistički plan:
PEĆURICE
Turistički kompleks

obradivač plana	CAU - Centar za arhitekturu i urbanizam	
naružilac	OPŠTINA BAR	
naziv planskog dokumenta	DUP Pećurice - Turistički kompleks	godina izrade plana: 2016.

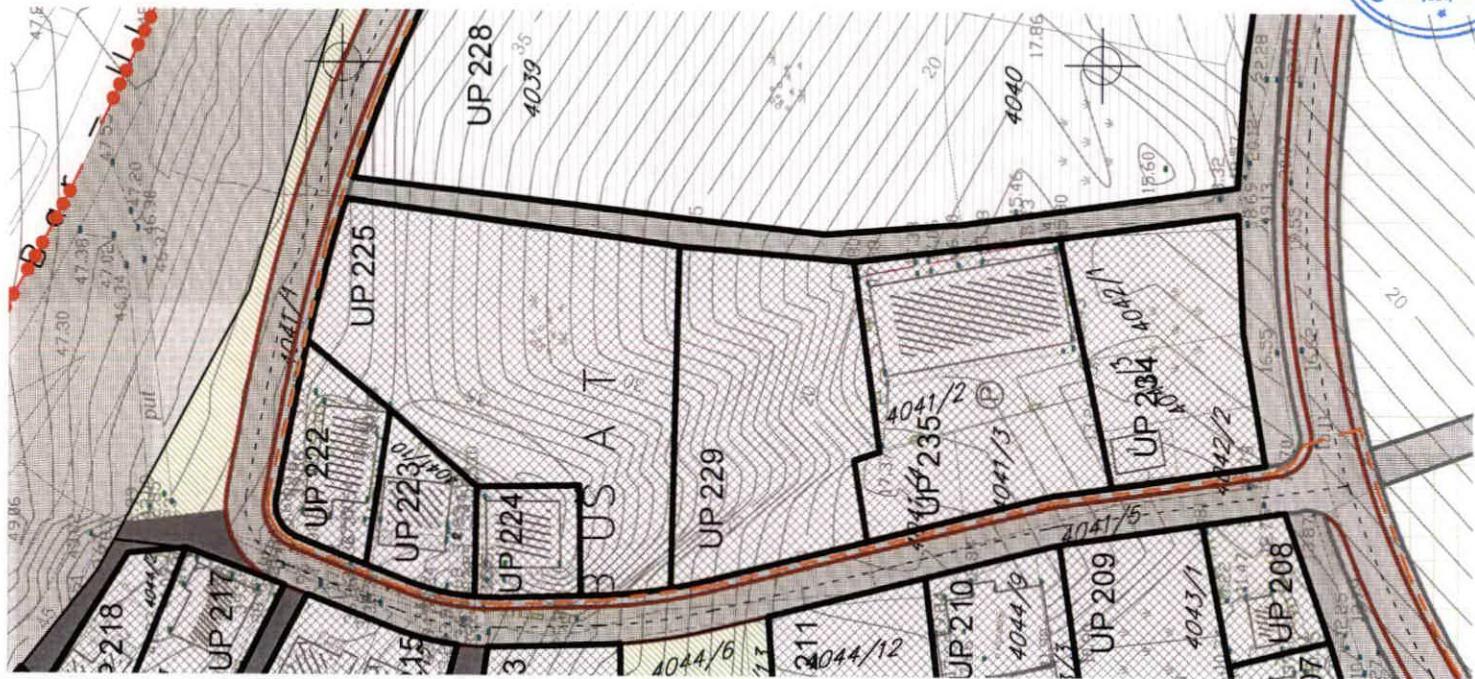

LEGENDA:


- ===== GRANICA ZAHVATA PLANA
- ===== GRANICA URBANISTIČKE PARCELE
- UP 7 BROJ URBANISTIČKE PARCELE
- ===== GRANICA URBANISTIČKOG BLOKA
- 1** OZNAKA UBRANISTIČKOG BLOKA
- ===== GRANICA ZONE
- A** OZNAKA ZONE
- ===== OBALNO ŠETALIŠTE - LUNGO MARE
- ===== GRANICA MORSKOG DOBRA
- ===== PLANIRANI TK PODZEMNI VOD
- PLANIRANO TK OKNO

Na osnovu člana 47 Zakona o uređenju prostora i izgradnji objekata (»Sl. List CG«, br. 51/08, 40/10, 34/11, 40/11, 47/11, 35/13, 39/13, 33/14) i člana 41 Statuta Opštine Bar (»Sl. list CG - opštinski propis«, br. 06/11) Skupština Opštine Bar, na 10.05. 2016. godine, donjela je.

O D L U K U O DONOŠENJU DETALJNIH URBANISTIČKIH PLANI »PEĆURICE – TURISTIČKI KOMPLEKS«


SKUPŠTINA OPŠTINE BAR

Broj: 001
Bar, 10.05. 2016. godine

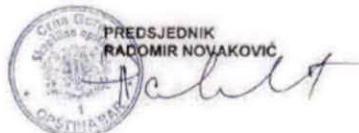

Detaljni urbanistički plan:
PEĆURICE
Turistički kompleks

obradivač plana	CAU - Centar za arhitekturu i urbanizam	
naručilac	OPŠTINA BAR	
naziv planskog dokumenta	DUP Pećurice - Turistički kompleks	godina izrade plana: 2016.

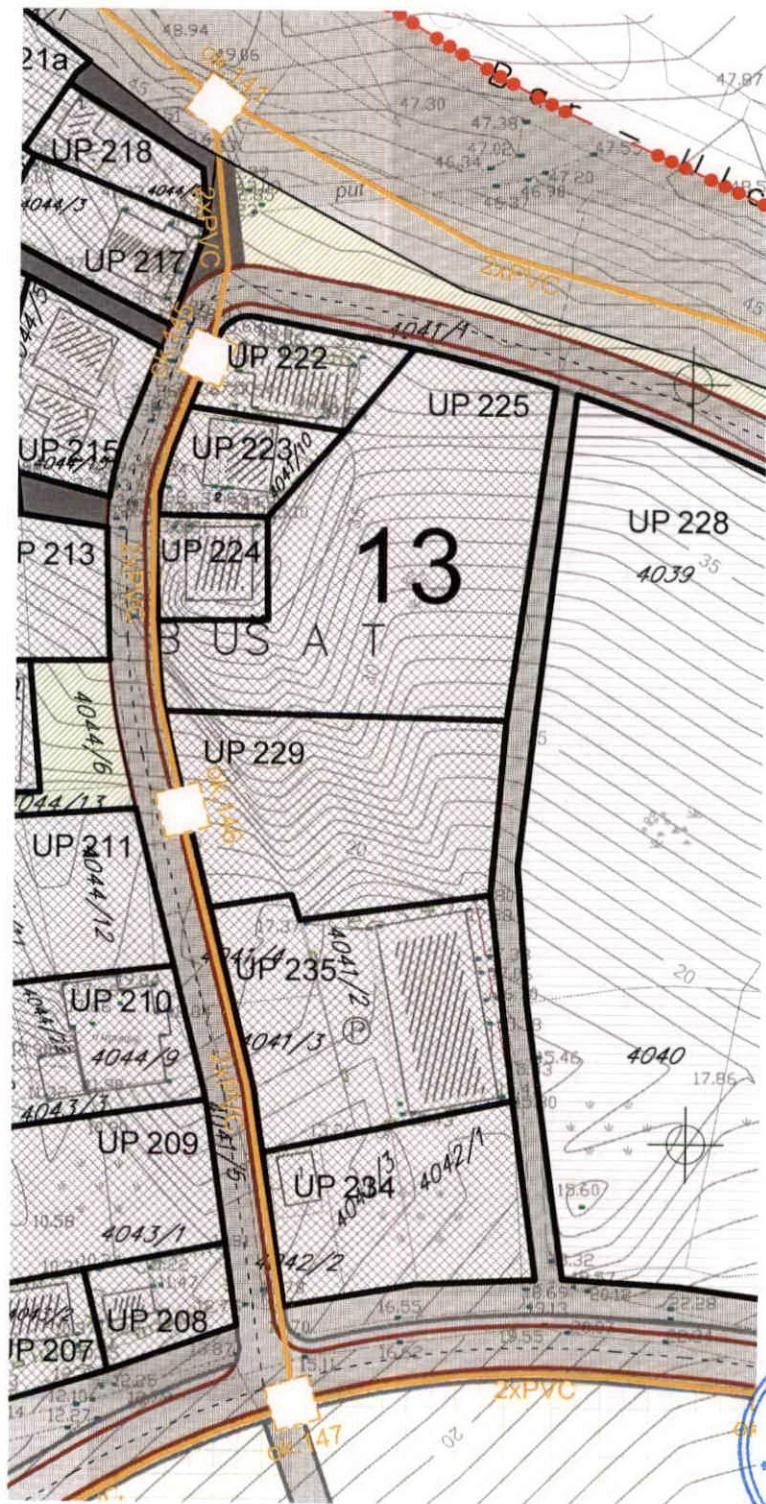


LEGENDA:

- ===== GRANICA ZAHVATA PLANA
- GRANICA URBANISTIČKE PARCELE
- UP 7 BROJ URBANISTIČKE PARCELE
- GRANICA URBANISTIČKOG BLOKA
- 1** OZNAKA UBRANISTIČKOG BLOKA
- A** GRANICA ZONE
- OBALNO ŠETALIŠTE - LUNGO MARE
- GRANICA MORSKOG DOBRA
- - - PLANIRANI VODOVOD
- VODOVOD VIŠEG REDA
- KANALIZACIONI VOD
- - - PLANIRANI KANALIZACIONI VOD
- KANALIZACIONI VOD
- - - PLANIRANI KANALIZACIONI VOD
- PLANIRANO REVIZIONO OKNO

Detaljni urbanistički plan:
PEČURICE
Turistički kompleks



obradivač plana	CAU - Centar za arhitekturu i urbanizam	
naručilac	OPŠTINA BAR	
naziv planskog dokumenta	DUP Pećurice - Turistički kompleks	godina izrade plana: 2016.

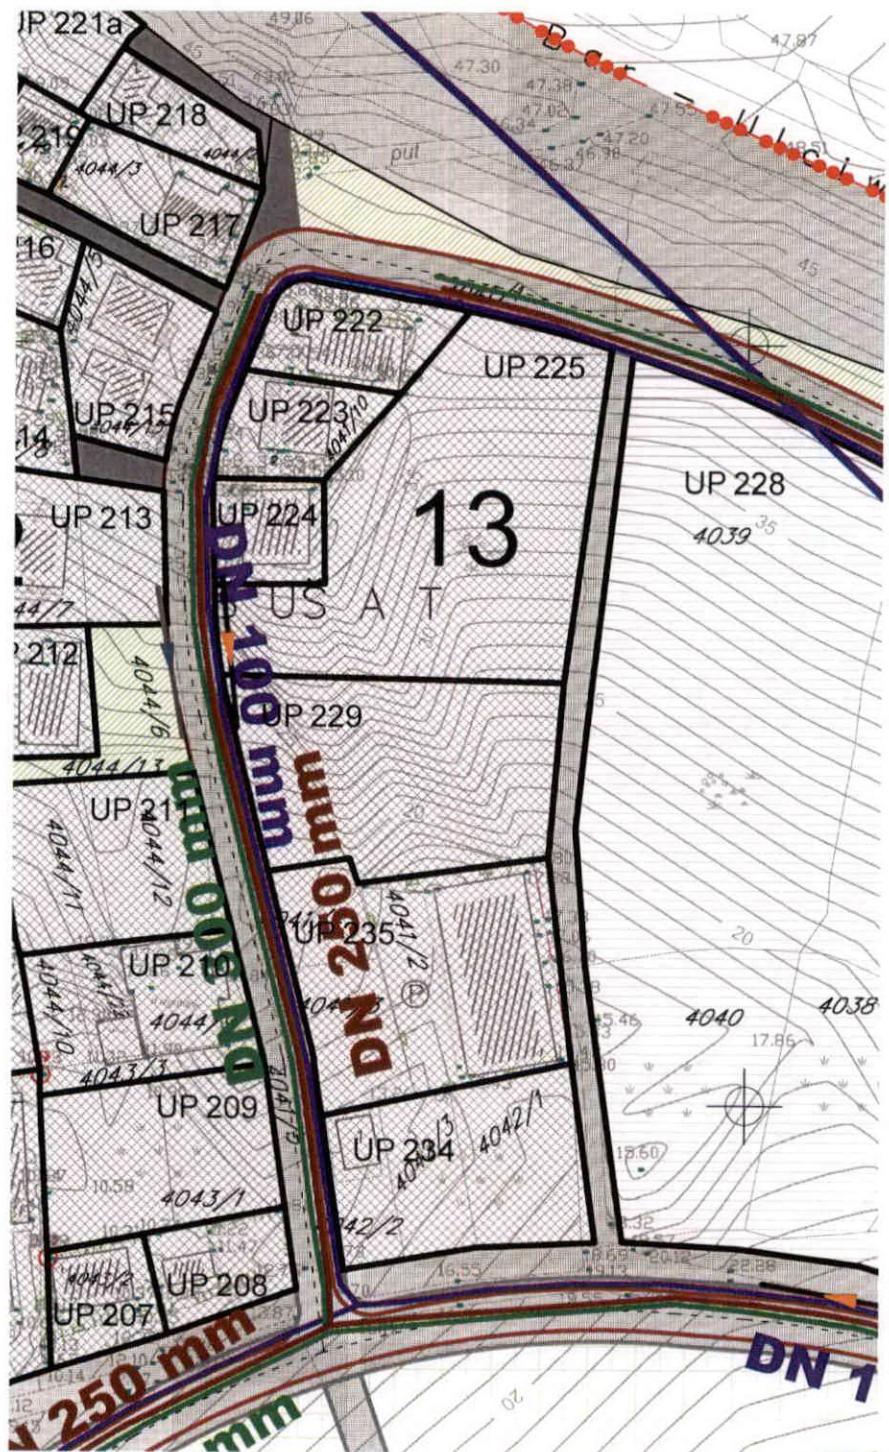

LEGENDA:

- ***** GRANICA ZAHVATA PLANA
— GRANICA URBANIŠTICKE PARCELE
UP 7 BROJ URBANIŠTICKE PARCELE
— GRANICA URBANIŠTICKOG BLOKA
1 OZNAKA UBRANIŠTICKOG BLOKA
— GRANICA ZONE
A OZNAKA ZONE
— OBALNO ŠETALIŠTE - LUNGO MARE
— GRANICA MORSKOG DOBRA

POVRŠINE JAVNE NAMJENE

-  PARK
 -  SKVER
 -  ZELENILO UZ SAOBRAĆAJNICE
 -  PARK ŠUMA

POVRŠINE OGRANIČENE NAMJENE

- ZTH TURISTIČKI KOMPLEKSI
 - ZTN TURISTIČKA NASELJA
 - ZK AUTO-KAMP
 - SRP SPORTSKO-REKREATIVNE POVRSINE


POVRŠINE SPECIJALNE NAMJENE

-  ZAŠTITNI POJASEVI
 ZELENILO INFRASTRUKTURE

Na osnovu člana 47 Zakona o uređenju prostora i izgradnji objekata (»Sl. List CG«; br. 51/08-40/10, 34/11, 46/11, 47/11, 35/13, 39/13, 33/14) člana 41 Statuta Opštine Bar (»Sl. List CG - opštinski propis«; br. 06/11 Skupština Opštine Bar; na sastavci održanoj 10.06.2016. godine, raspisala je

**ODLUKU
O DONOŠENJU DETALJNIH URBANISTIČKIH PLANI
„PEĆURICE – TURISTIČKI KOMPLEKS“**


Bro: 1000

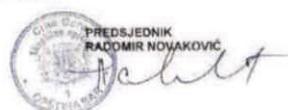

Detaljni urbanistički plan: **PEČURICE** Turistički kompleks



obradivat plan	CAU - Centar za arhitekturu i urbanizam	
raznolik	OPŠTINA BAR	godina izrade plana :

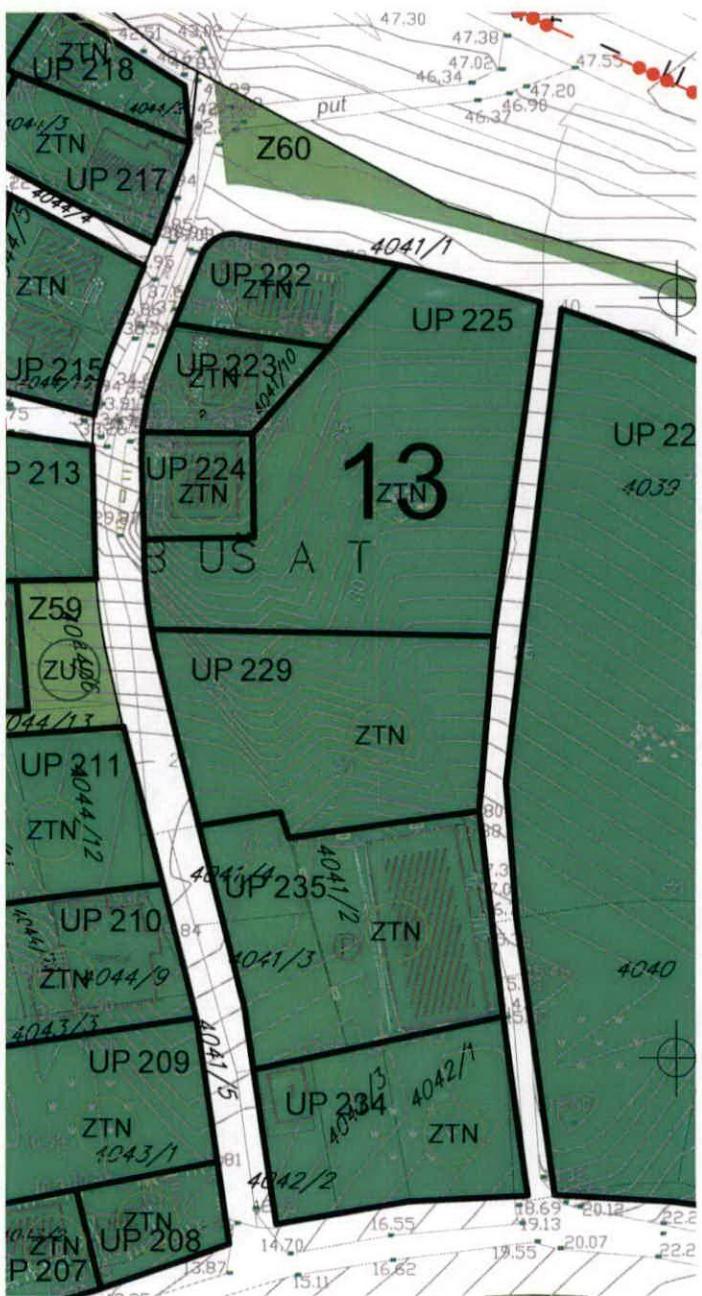

TEHNIČKI USLOVI

Za izradu projektne dokumentacije za priključenje na hidrotehničku infrastrukturu

a) Opšti dio

Vodovod:

- o Za registrovanje utroška vode cijelog objekta potrebno je ugraditi vodomjer u šahti u skladu sa tehničkim propisima. Šaht treba da bude lociran u posjedu investitora, 1m od ivice parcele gledajući iz pravca mjesta priključenja na ulični cjevovod. Predvidjeti posebno mjerjenje potrošnje vode za stambeni i poslovni dio objekta.
- o Mjerjenje isporučenih količina vode u objektima koji će se graditi ili postavljati na teritoriji Opštine Bar će se vršiti sledećim vodomjerima:
 - a) U objektima za individualno stanovanje – višemlaznim vodomjerima sa mokrim ili suvim mehanizmom klase tačnosti »C« ili više i pripremom za daljinsko očitavanje putem radio veze.
 - b) U objektima za kolektivno stanovanje – višemlaznim vodomjerom sa mokrim ili suvim mehanizmom klase tačnosti »C« ili više i sistemom za daljinsko očitavanje putem radio veze.
 - c) U objektima za obavljanje djelatnosti ili za smještaj sa profilom priključka na javni vodovod od 50mm ili većim – kombinovanim elektromagnetskim ili ultrazvučnim vodomjerom istog profila sa mogućnošću daljninskog.
 - d) U poslovnim prostorima u objektu – višemlaznim vodomjerom sa mokrim ili suvim mehanizmom klase »C« ili više i sistemom za daljinsko očitavanje putem radio veze i radio frekventnim ventilom ispred vodomjera.
- o U objektima za kolektivno stanovanje, vodomjeri se ugrađuju u zajedničkim dijelovima stambene zgrade (hodnicima i holovima) uz obaveznu ugradnju manuelnog magnetnog ventila ispred vodomjera.
- o Za objekte sa više od četiri stambene jedinice (stambene zgrade) može se predvidjeti ugradnja kontrolnih vodomjera za svaki ulaz posebno (vertikalno). Vodovodnu šahtu obavezno izvesti sa drenažom, penjalicama i poklopcom tako postavljenim da se vodomjer ne nalazi neposredno ispod otvora poklopca. Za svaku stambenu jedinice predvidjeti ugradnju mjernih uređaja-vodomjera smještenih u kasetama na etažama, stalno dostupnim za očitavanje, kontrolu i održavanje (max jedan ormari za jedan sprat, uz mogućnost zaključavanja radi obezbjeđenja od oštećenja i krađe vodomjera). Vodomjeri sa horizontalnom osovinom se moraju postaviti isključivo horizontalno, odnosno sa vertikalnom osovinom isključivo vertikalno, sa pravim komadom cijevi 3D-5D ispred vodomjera. Ukoliko se predviđi baštenski hidrant neophodno je odrediti subjekt koji će izmirivati naknadu za utrošenu vodu.
- o Kod vodomjera profila Ø50mm i više obavezno se ispred vodomjera ugrađuje zatvarač, hvatač nečistoće, MDK komad, ravni komad za smirenje toka vode, a iza vodomjera ravni komad i zatvarač. Iza vodomjera na koji je spojena hidrantska mreža objekta ili sprinkler sistem za gašenje požara, obavezno se ugrađuje zaštitnik od povratnog toka (nepovratni ventil). Dužina ravnog dijela za smirenje toka ispred i iza vodomjera zavisi o profilu vodomjera. Prilikom dimenzionisanja vodomjernog šahta voditi računa o dimenzijama armatura i fazonskih komada koji se ugrađuju.
- o Za vrstu materijala priključka na vodovodnu mrežu predvidjeti PEHD (polietilen) ili PP (polipropilen). Maksimalno dozvoljeni profil priključka

je Ø100mm, pri čemu profil priključka mora biti manji od profila ulične cijevi na koju se planira priključenje.

- Direktno uzimanje vode iz javne vodovodne mreže preko hidroforskih uređaja, dozvoljeno je samo kod cjevovoda prečnika Ø 200 mm i više. Uredaj za povišenje pritiska kod direktnog spoja na vodovodnu mrežu obavezno mora biti opremljen frekventnom regulacijom. Iz cjevovoda prečnika manjih od Ø200mm voda za uredaj za povišenje pritiska se može uzimati samo preko zatvorenog prelaznog rezervoara sa slobodnim nivoom vode.
- Direktno uzimanje vode iz javnog cjevovoda za sprinkler instalaciju (preko priključka za objekat) dozvoljeno je samo u slučaju kada je ulični cjevovod prečnika većeg ili jednakog Ø 250 mm. Za prečnike uličnih cjevovoda manjeg od Ø 250 mm potrebno je izgraditi rezervoar dovoljne zapremine za potrebe sprinkler instalacija. Rezervoari se u ovom slučaju pune iz uličnog cjevovoda u skladu sa hidrauličkim proračunom iz projekta.

Fekalna kanalizacija:

- Profil priključka i pad potrebno je odabrati u skladu sa izvedenim hidrauličkim proračunima, kao i na osnovu raspoloživih geodetskih kota. Minimalni profil priključka na gradsku kanalizacionu mrežu je Ø 160mm.
- Sva neophodna geodetska mjerena i uzdužne profile, predviđeni tehničkom dokumentacijom.
- Gradski sistem kanalizacione mreže je separatni, tako da se ne dozvoljava upuštanje atmosferskih voda u fekalnu kanalizaciju i obrnuto
- Nije dozvoljeno gravitaciono priključenje podrumskih i suterenskih etaža objekta na fekalnu kanalizaciju.
- Prilikom izrade projekta u dijelu ispuštanja otpadnih voda uzeti u obzir sve specifičnosti korisnika kanalizacije (kapacitet i tehnologija proizvodnje, količina, sastav i dinamika ispuštanja otpadnih voda, mogućnost recirkulacije i dr.), kao i ispoštovati "Pravilnik o kvaliteti i sanitarno-tehničkim uslovima za ispuštanje otpadnih voda u recipijent i javnu kanalizaciju, načinu i postupku ispitivanja kvaliteta otpadnih voda, min. broju ispitivanja i sadržaju izvještaja o utvrđenom kvalitetu otpadnih voda" (Sl. List CG br.45/08,9/10 i 26/12)
- Za materijal za izradu priključka na fekalnu kanalizaciju predviđjeti atestirane PVC kanalizacione cijevi za uličnu kanalizaciju (tjemene nosivosti min SN4) ili PP (polipropilen).
- Reviziona okna mogu biti kružnog ili četvrtastog poprečnog presjeka, monolitne AB, montažne AB i poliesterske izrade.
- Na mjestima gdje je moguć uticaj morske vode predviđjeti šahte od poliester-a.

Atmosferska kanalizacija

- Neophodno je izvesti proračun oticanja sa predmetne parcele, krovova i uređenih površina i odabrati adekvatan profil priključka.
- Sa izvršenim geodetskim mjerenjima , dati uzdužne profile odvodnih kanala i raspoložive padove samog priključka.
- Reviziona okna i kišne slivnike projektovati u skladu sa tehničkim propisima za ovu vrstu djelatnosti.
- Za materijal za izradu priključka na atmosfersku kanalizaciju predviđjeti PVC ili PE (polietilen).
- Predviđjeti separatore za precišćavanje voda sa parkinga i saobraćajnica, prije upuštanja ovih voda u gradsku atmosfersku kanalizaciju. Isto važi za sve zatvorene prostore u objektu koji služe za parkiranje automobila (garaže) površine veće od 50m2.
- Reviziona okna mogu biti kružnog ili četvrtastog poprečnog presjeka, monolitne AB, montažne AB i poliesterske izrade.

- Na mjestima gdje je moguć uticaj morske vode predvidjeti šahte od poliestera

b) Postojeće hidrotehničke instalacije

- U slučaju da je u granicama urbanističke parcele trasirana postojeća vodovodna cijev, koja se zadržava u planskom dokumentu, ili je planirana izgradnja nove mreže, neophodno je pridržavati se odredbi »Pravilnika o određivanju i održavanju zona i pojaseva sanitarnе zaštite izvorišta i ograničenjima u tim zonama«(„Službeni list Crne Gore“, br. 66/09 od 2. oktobra 2009.god.
Član. 32 - Pojas sanitarnе zaštite određuje se oko glavnih cjevovoda i u zavisnosti od konfiguracije terena iznosi po 2m od osovine cjevovoda sa obje strane, a za cjevovode za vodosnabdijevanje do 200 stanovnika po 1m od osovine cjevovoda sa obje strane. U pojasu zaštite nije dozvoljena izgradnja objekata, postavljanje uređaja i vršenje radnji koje na bilo koji način mogu zagaditi vodu ili ugroziti stabilnost cjevovoda.
Za cjevovode profila DN 200mm i veće, u slučaju izgradnje objekata na trasi cjevovoda u zoni sanitarnе zaštite, neophodno je obezbijediti slobodan prostor svjetlog otvora širine 4,0m i visine 3,0m.
- Ako u granicama urbanističke parcele već postoji ili je planirana izgradnja fekalnog odnosno atmosferskog kolektora, nije dozvoljena izgradnja objekata, postavljanje uređaja i vršenje radnji u pojasu od 2m od osovine kolektora, koje na bilo koji način mogu ugroviti stabilnost cjevovoda.

c) Posebni dio

Priklučenje na hidrotehničku infrastrukturu

- Priklučenje objekta na hidrotehničku infrastrukturu (vodovod, fekalnu i atmosfersku kanalizaciju) predvidjeti u skladu sa prostorno planskim dokumentom faza hidrotehnika.

d) Tehnička opremljenost projekta hidrotehničkih instalacija

I) Projekat unutrašnjih instalacija objekta

- Projekat treba da sadrži sve tekstualne i grafičke priloge za glavni projekat u skladu sa Pravilnikom o načinu izrade i sadržini tehničke dokumentacije. Projekat unutrašnjih instalacija vodovoda i kanalizacije treba izraditi u skladu s pravilima struke i odredbama važeće zakonske regulative, a mora obuhvatiti interne instalacije vodovoda i kanalizacije.

II) Projekat uređenja

- U projektu dostaviti preglednu situaciju u odgovarajućoj razmjeri sa jasno naznačenim mjestom priključenja na gradsku ulični vodovodnu i kanalizacionu mrežu.
- Na situaciji prikazati položaj sa naznačenim međusobnim rastojanjem planiranog objekta od postojećih i planiranih hidrotehničkih instalacija.
- Projektom obavezno prikazati detalj vodomernog šahta - vodoinstalaterski i građevinski, sa specifikacijom i pravim dimenzijama fazonskih komada i armatura da bi dokazali usvojene dimenzije, osnovu i presjek kao i njegovu lokaciju na situaciji.

2a Tehnički direktor,
Alvin Tombarević



Izvršni direktor,
Zoran Pajović

CRNA GORA

UPRAVA ZA KATASTAR I DRŽAVNU IMOVINU

PODRUČNA JEDINICA: BAR

Bros: 460-DI-191/2021

Datum: 10.02.2021



Katastarska opštiina: KUNJE


Broj lista nepokretnosti:

Broj plana: 9

Parcela: 4041/1

KOPIJA PLANA

Razmjera 1: 1000

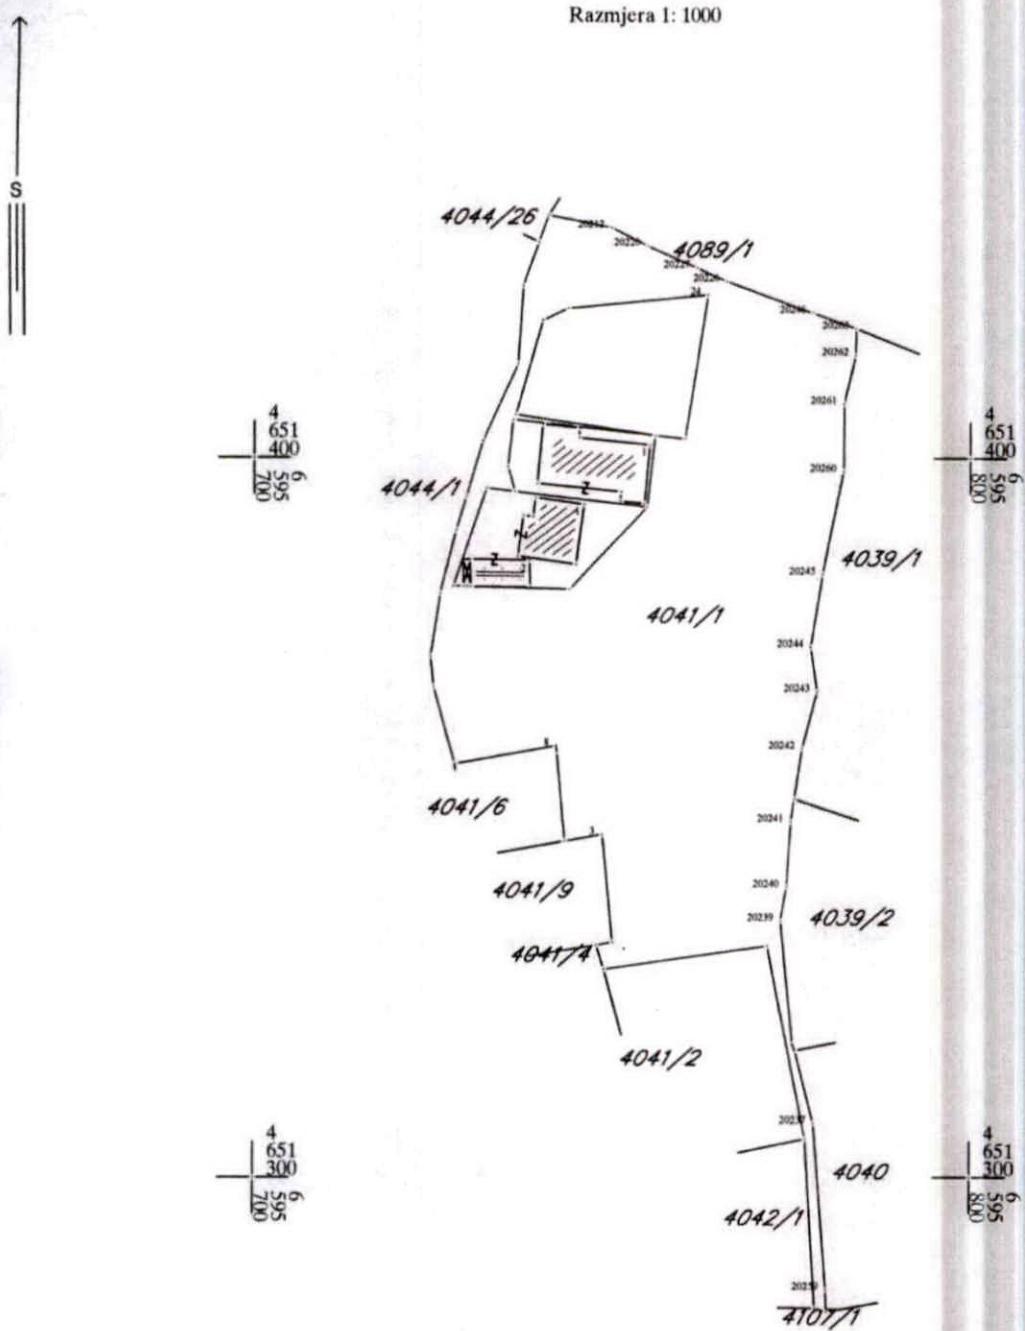

IZVOD IZ DIGITALNOG PLANA



Ovjerava
Službeno lice:

UPRAVA ZA KATASTAR
I DRŽAVNU IMOVINU



CRNA GORA

100000000017

102-919-2236/2021

PODRUČNA JEDINICA
BAR

Broj: 102-919-2236/2021

Datum: 10.02.2021.

KO: KUNJE

Na osnovu člana 173 Zakona o državnom premjeru i katastru nepokretnosti ("Sl. list RCG" br. 29/07, "Sl. list CG" br. 73/10, 032/11, 040/11, 043/15, 037/17 i 17/18), postupajući po zahtjevu , za potrebe izdaje se

LIST NEPOKRETNOSTI 283 - IZVOD

Podaci o parcelama

Broj	Podbroj	Broj zgrade	Plan Skica	Datum upisa	Potes ili ulica i kućni broj	Način korišćenja Osnov sticanja	Bon. klasa	Površina m ²	Prihod
4041	1		19 36/87	20/12/2011	BUŠAT	Sume 5. klase NASLJEDJE		3388	1.69
Ukupno									

Podaci o vlasniku ili nosiocu

Matični broj - ID broj	Naziv nosioca prava - adresa i mjesto	Prava	Obim prava
3005977220028	KARASTANoviĆ SULJO JASMIN BAR BAR Bar	Svojina	1/1

Ne postoje tereti i ograničenja.

Naplata takse je oslobođena na osnovu člana 17 Zakona o administrativnim taksama ("Sl.list CG, br. 18/19). Naplata naknade oslobođena je na osnovu člana 174 Zakona o državnom premjeru i katastru nepokretnosti ("Sl. list RCG" br. 29/07, "Sl. list CG" br. 73/10, 032/11, 040/11, 043/15, 037/17 i 17/18).



Ovlašćeno lice:

Mrđan Kovačević dipl.pravnik

SPISAK PODNIJETIH ZAHTJEVA NA NEPOKRETNOSTIMA

Br. parcele podbroj	Zgrada	Predmet	Datum i vrijeme	Podnositac	Sadržina
	PD				
4041/1		102-2-954-3953/1-2017	04.12.2017 10:27	GEOHEKTAR, ZA BLANU ŠA PETRA	ZA ISPRAVKU GREŠKE U KAT. OPERATU KAT.P. 2316/51 KO KUNJE SADAŠNJI BROJ 4041/1