



Crna Gora  
Opština Bar

Adresa: Bulevar Revolucije br. 1  
Bar, Crna Gora  
tel: +382 30 301 491  
fax: +382 30 301 492  
email: [lokalna.samouprava@bar.me](mailto:lokalna.samouprava@bar.me)  
[www.bar.me](http://www.bar.me)

Sekretarijat za imovinu, zastupanje i investicije

Br: 04- 460/19-2792

Datum: 27.01.2020.god.

Crna Gora OPŠTINA BAR			
Priloga	Broj	Prilog	Vrijednost
07	0460-39		

Sekretarijat za uređenje prostora

Veza: 04-460/19-2792 od 27.01.2019.god.

Predmet: Zahtjev za izdavanje UTU za izgradnju kanala za atmosferske vode u zahvatu DUP-a Topolica IV

Poštovani,

Molimo vas da nam izdate tražene UTU za izgradnju kanala za atmosferske vode u zahvatu DUP-a Topolica IV, na katastarskoj parceli 5909 KO Novi Bar, koja je svojina CG sa pravom raspolaganja Opštine Bar, a čija lokacija odgovara njegovom postojećem položaju. Zahtjev za izdavanje ovih uslova vam je dostavljen pod br. 04-460/19-2792 od 27.11.2019.god. Urbanističko tehnički uslovi koje ste nam dostavili kao odgovor na traženi zahtjev se odnose na izgradnju saobraćajnice "ulica 13" u zahvatu DUP-a Topolica IV i nisu predmet našeg zahtjeva.


S poštovanjem,

  
Vido Dabanović

Prilog:

Kopija zahtjeva


Br. 04-460/19-2792 od 27.11.2019.g

Kontakt osoba: Tatjana Šišević   
diplomirani građevinski inženjer

tel: 030-301-468

email: [tanja.sisevic@bar.me](mailto:tanja.sisevic@bar.me)

SEKRETAR

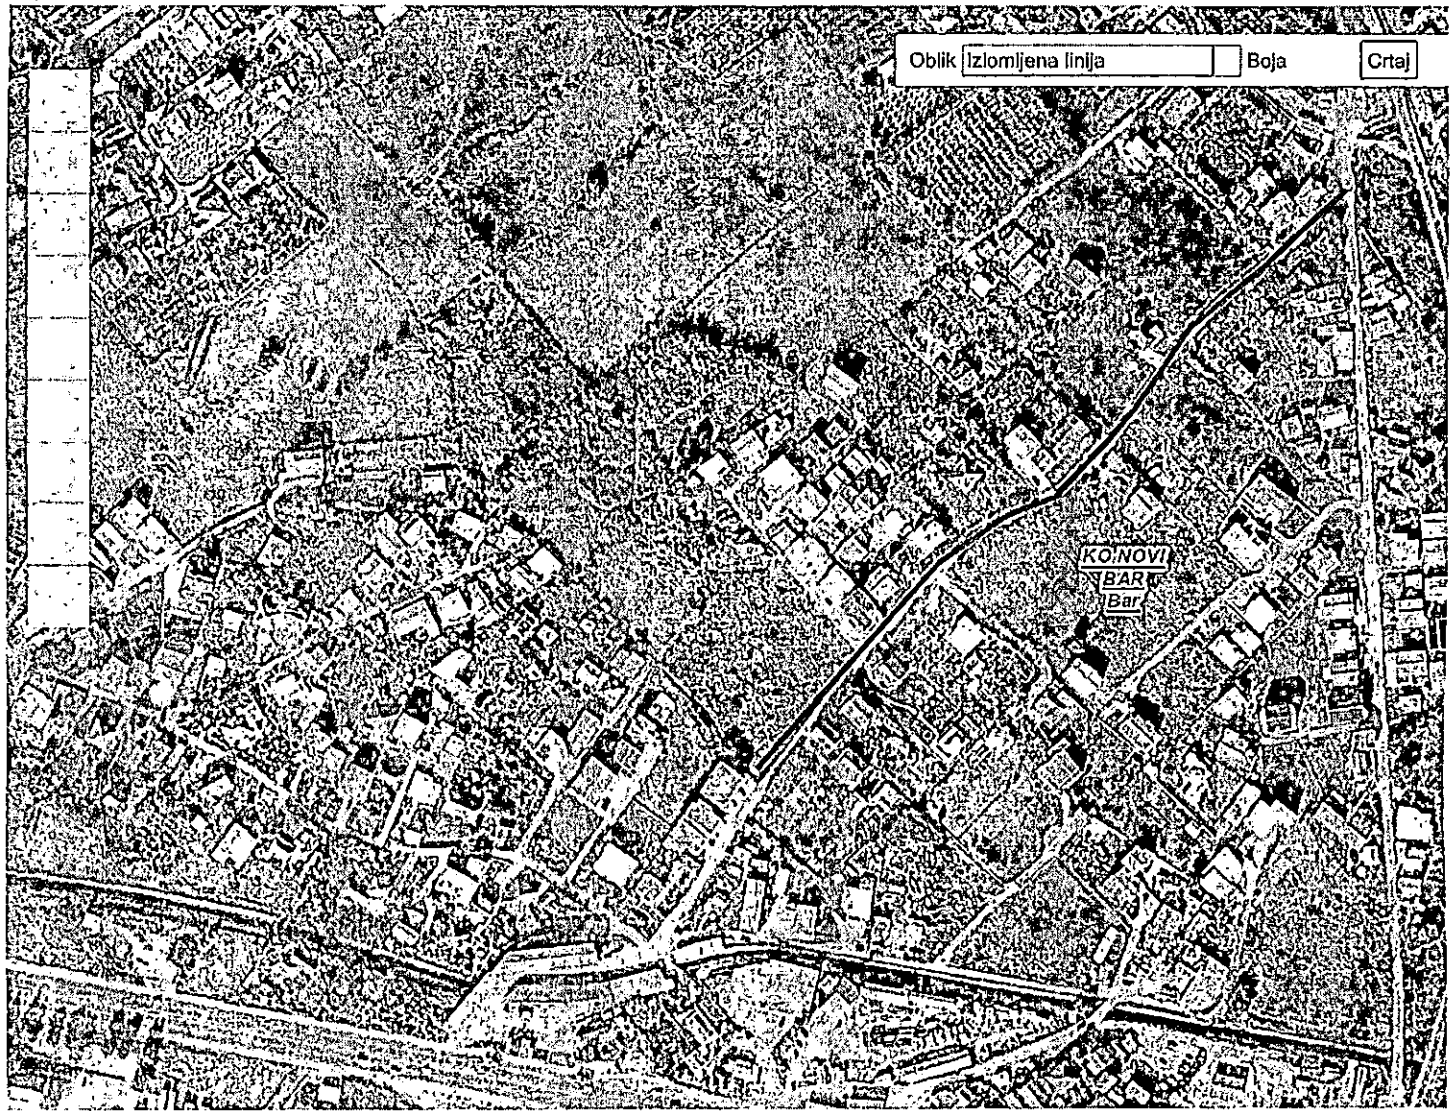

Oblik izlomljena linija Boja Crtaj

KOINOVI  
BAR

Razmjera 1:2500 X: 19.1020954 Y: 42.0958473



Crna Gora  
O P Š T I N A B A R

Sekretarijat za zastupanje, imovinu i investicije

Broj: 017 - 460/19 279  
Bar 27.11.2019.god

## Sekretarijatu za uredjenje prostora

Ovdje

**PREDMET:** Zahtjev za izdavanje UTU za izgradnju kanala za atmosferske vode u zahvatu DUP-a Topolica IV

Molimo vas, da nam shodno članu 74 Zakona o uredjenju prostora i izgradnji objekata („Sl.listCG, br.64/17,44/18i63/18i11/19) ,a na osnovu člana 1 Uredbe o povjeravanju dijela poslova Ministarstva održivog razvoja i turizma jedinicama lokalne samouprave (SL.list CG"br.87/18), izdate urbanističko tehničke uslove za izradu Glavnog projekta regulacije potoka na KP 5909 KO Novi Bar, u zahvatu DUP-a Topolica IV duž saobraćajnice „ulica 13".Katastarska parcela 5909 je iz LN 1154 KO Novi Bar,svojina Crne Gore sa pravom raspolaganja Opštine Bar i osnovom sticanja-nekategorisani putevi.

Prilog:

1.Skice lokacije kanala (Geoportal,DUP Tololica IV)

S poštovanjem,

**OBRADILA**

Tatjana Šišević,d.i.g.

**SEKRETAR**

Vido Dabanović