



Crna Gora  
Opština Bar

*Daca*

156

Adresa: Bulevar Revolucije br. 1  
Bar, Crna Gora  
tel: +382 30 301 466  
fax: +382 30 301 467  
email: [agencija@bar.me](mailto:agencija@bar.me)  
[www.bar.me](http://www.bar.me)

Sekretarijat za imovinu, zastupanje i inesticije

Broj: 04-427 *fw-216*

Datum: 31.01.2020. godine

Za: Sekretarijat za uređenje prostora

Predmet: **Zahtjev za urbanističko – tehničke uslove**

Crna Gora OPŠTINA BAR			
Primjeno:	31.01.2020		
Org. led.	Broj	Prilog	Vrijednost
04-014/20-	53		

Shodno Zakonu o planiranju prostora i izgradnji objekata („Sl. list CG“ br. 64/17) i Uredbi o povjerenju djela poslova Ministarstva održivog razvoja i turizma jedinicama lokalne samouprave („Sl. list CG“ br. 68/17), molimo vas da nam izdate urbanističko – tehničke uslove za izradu projektne – tehničke dokumentacije za rekonstrukciju saobraćajnice A70 – A71 – A72 – A73 – A74 – A75, po DUP-u „Sutomore centar“, u zoni „A“, podzone, A4, A3, A1, A5, kojoj odgovaraju dijelovi katastarskih parcela broj 1455/1, 729/1 i 797 KO Sutomore.

Molimo za hitnost.

**Prilog:**

- skica lokacije

**Dostavljeno:**

- naslovu


**Kontakt osoba:** *L. Bjelojević*

tel: 030 301 464

email: [dragana.bjelojevic@bar.me](mailto:dragana.bjelojevic@bar.me)

S poštovanjem,  
  
**Vido Dabanović**  
Sekretar



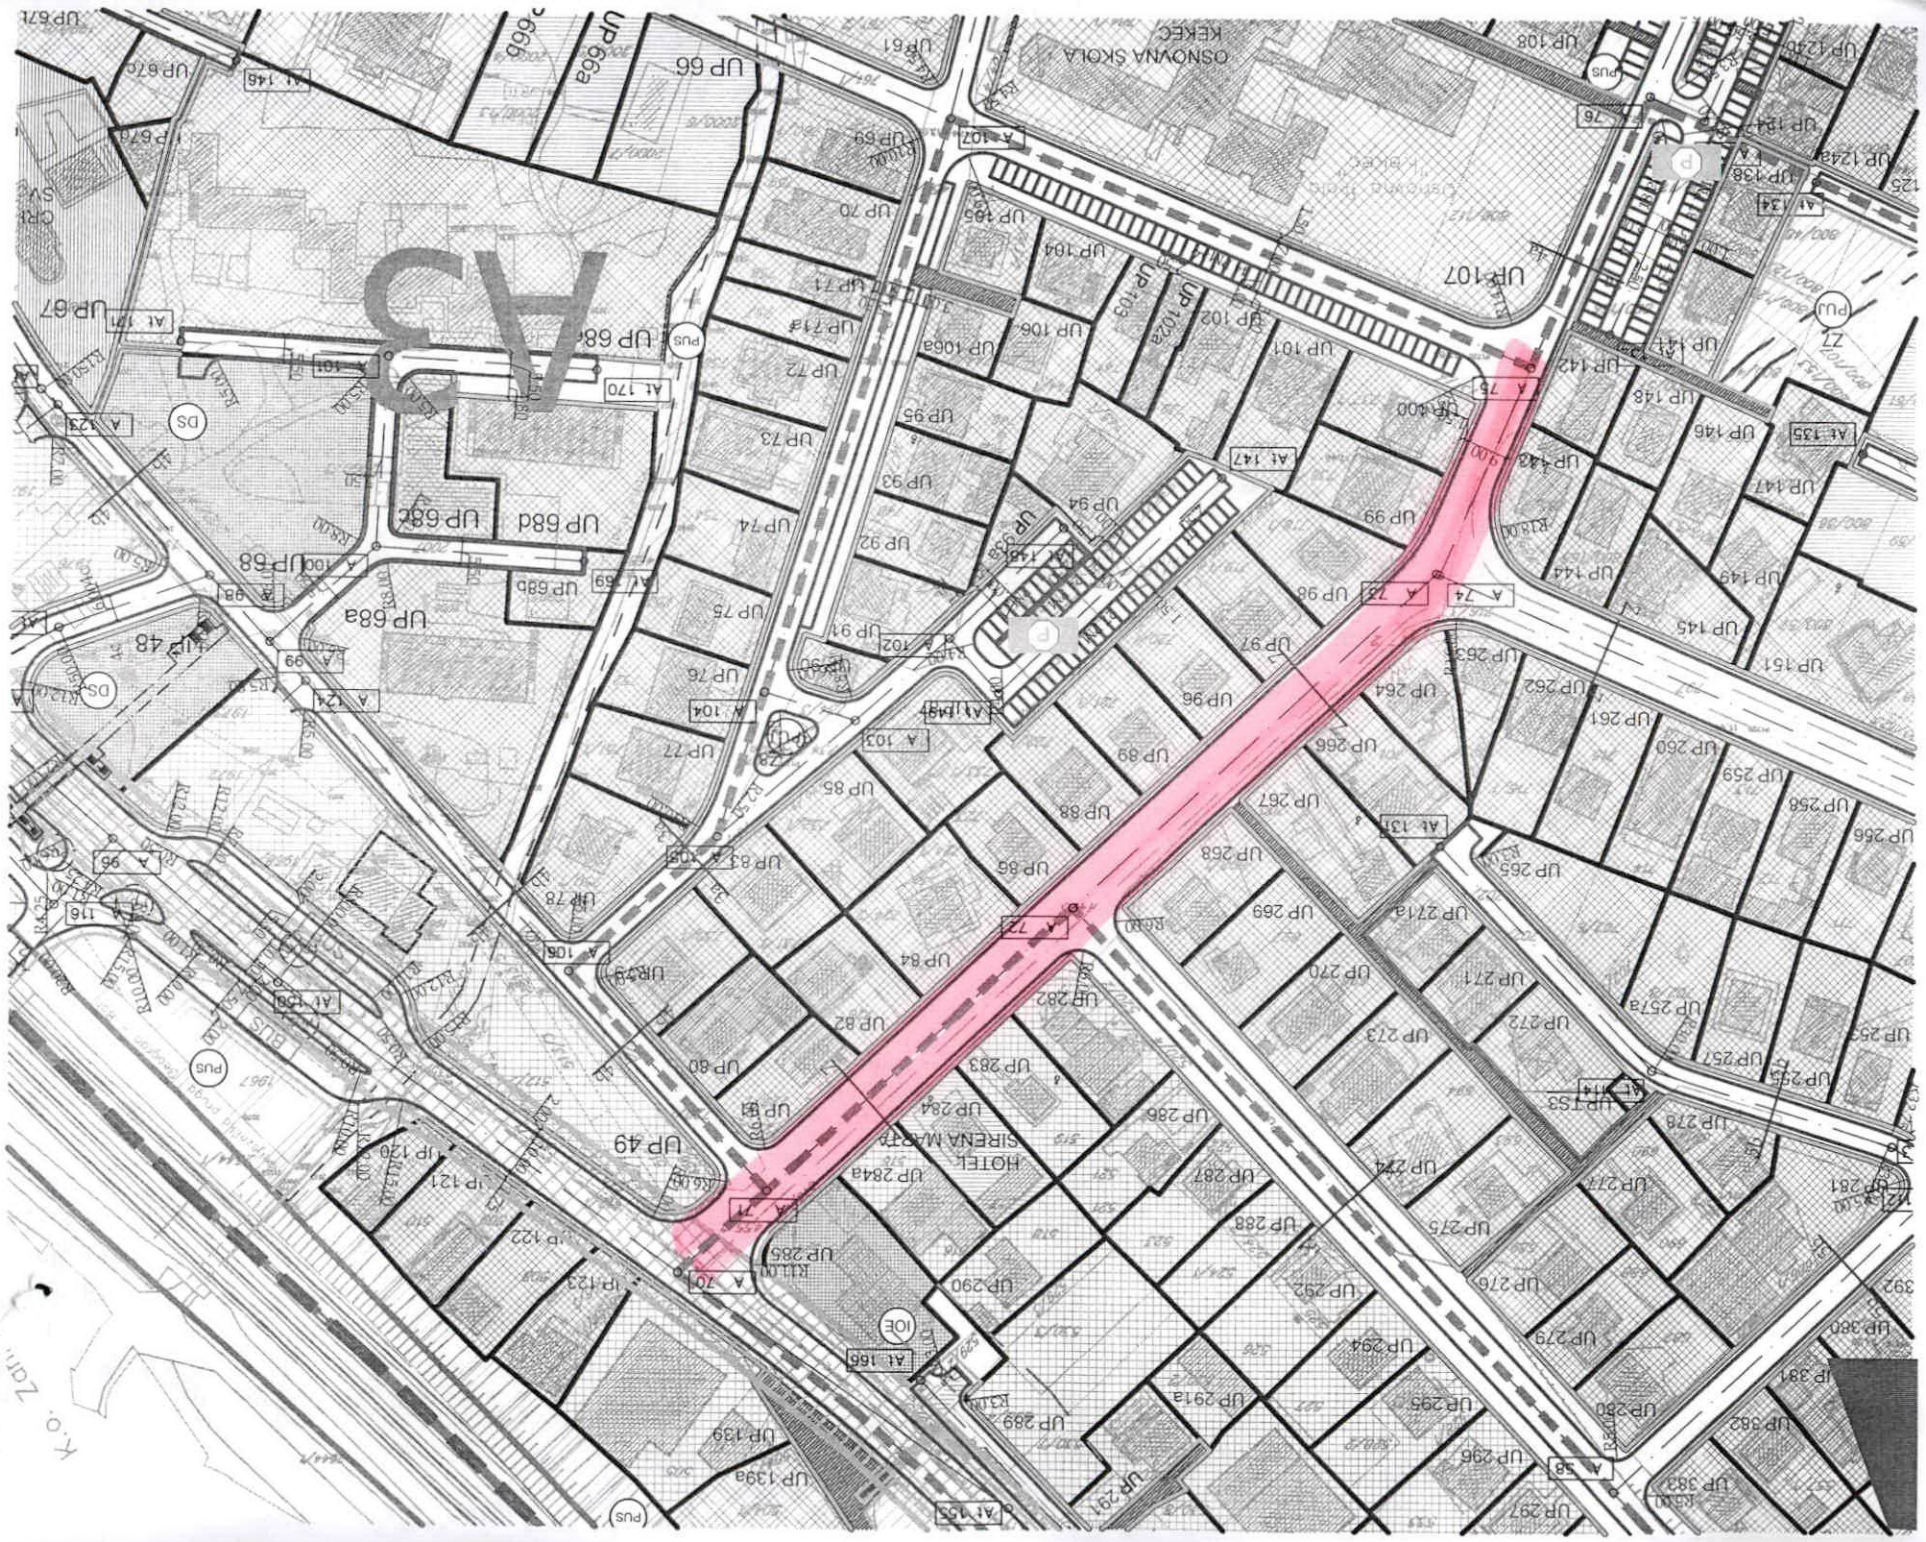

K.O. Zdrilj