



Crna Gora  
Opština Bar

Maja



Crna Gora  
OPŠTINA BAR

Primljeno:	21.03.2023.		
Org.jed.	Broj	Prilog	Vrijednost
	07-013/23-	221	

545

Adresa: Bulevar revolucije br. 1  
Bar, Crna Gora  
tel: +382 30 301 466  
fax: +382 30 301 467  
email: [agencija@bar.me](mailto:agencija@bar.me)  
[www.bar.me](http://www.bar.me)

Sekretarijat za imovinu, zastupanje i investicije

Broj: 04-427/23- 367

Datum: 20.03.2023. godine

## SEKRETARIJAT ZA UREĐENJE PROSTORA

Predmet: **Zahtjev za urbanističko – tehničke uslove**

Shodno Zakonu o planiranju prostora i izgradnji objekata, molimo vas da nam izdate urbanističko – tehničke uslove za izradu projektne – tehničke dokumentacije za izgradnju saobraćajnice sa pratećom infrastrukturom na up S18, u zoni "A", po DUP-u "Topolica IV" – izmjene i dopune, a kojoj odgovara dio katastarske parcele broj 6146 Novi Bar.

**Prilog:**

- skica

**Dostavljeno:**

- naslovu

**Kontakt osoba:** Dragana Bjelojević


tel: 030 301 464

email: [dragana.bjelojevic@bar.me](mailto:dragana.bjelojevic@bar.me)

S poštovanjem,



**Vido Dabanović**  
Sekretar

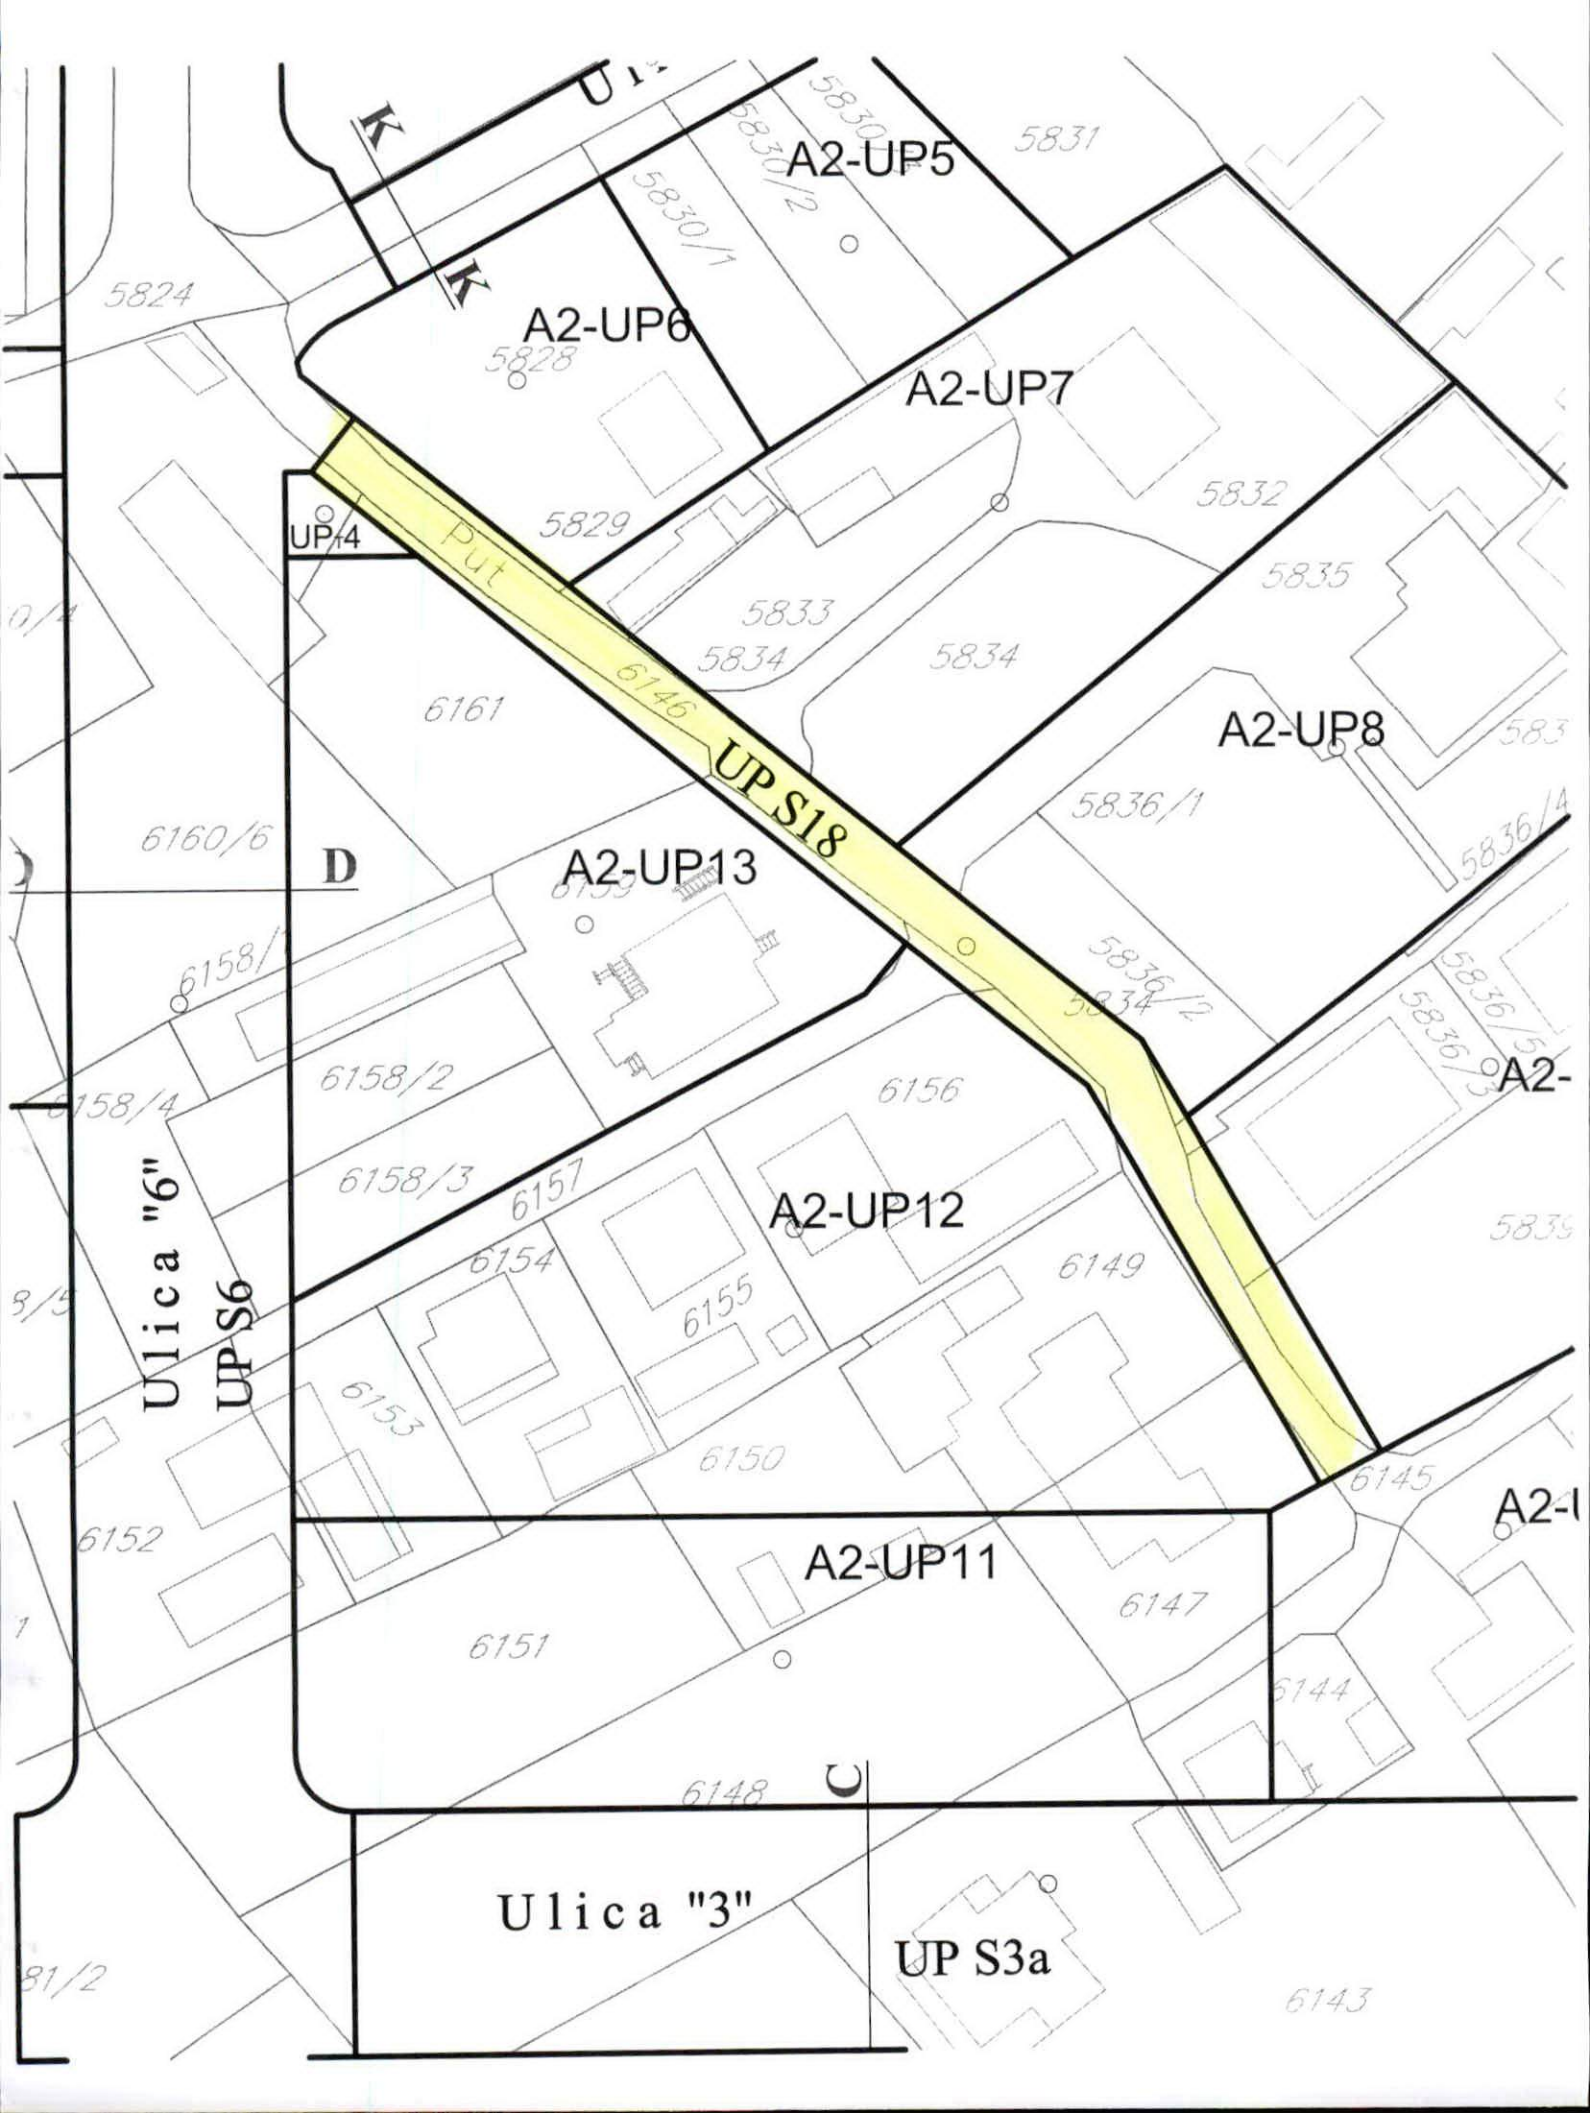

K U 1

A2-UP5

5831

5824

A2-UP6

5828

A2-UP7

5832

UP 4

5829

5835

5833

5834

5834

6161

A2-UP8

583

6160/6

D

A2-UP13

5836/1

5836/4

6158/

UP S18

5836/2

5836/3

6158/2

6156

5836/5

Ulica "6"

UP S6

6158/3

A2-UP12

6149

5835

6157

6154

6155

6153

6150

6145

A2-1

6152

A2-UP11

6147

6151

6144

6148

C

Ulica "3"

UP S3a

6143

81/2