

URBANISTIČKO-TEHNIČKI USLOVI

1	Crna Gora O P Š T I N A B A R Sekretarijat za urbanizam i prostorno planiranje Broj: 07-332/25-845/5 Bar, 15.12.2025. godine	
2	Sekretarijat za urbanizam i prostorno planiranje Opštine Bar na osnovu člana 74 Zakona o planiranju prostora i izgradnji objekata (»Sl. list CG«, broj 64/17, 44/18, 63/18, 11/19, 82/20, 86/22 i 04/23), člana 1 Uredbe o povjeravanju dijela poslova Ministarstva prostornog planiranja, urbanizma i državne imovine jedinicama lokalne samouprave (»Sl. list CG«, broj 12/24, 73/24 i 128/24), a u vezi sa članom 143 Zakona o uređenju prostora ("Službeni list Crne Gore", br. 19/25), »Prostorno-urbanističkog plana opština Bar« (»Sl. list CG – opštinski propisi«, broj 52/18), »Prostornog plana posebne namjene za obalno područje Crne Gore« (»Sl. list CG – Opštinski propisi«, broj 56/18) i podnijetog zahtjeva Sekretarijata za imovinu i investicije Opštine Bar, izdaje:	
3	URBANISTIČKO-TEHNIČKE USLOVE za izradu tehničke dokumentacije	
4	Za rekonstrukciju postojećeg objekta – opštinskog puta na katastarskoj parceli broj 1428 i dijelovima katastarskih parcela broj 2021 i 1456 KO Stari Bar, u Baru, u skladu sa »Prostorno-urbanističkim planom opštine Bar« i »Prostornim planom posebne namjene za obalno područje Crne Gore«, u Baru. Napomena: Obzirom da, »Prostorno-urbanističkim planom opštine Bar« i »Prostornim planom posebne namjene za obalno područje Crne Gore«, prostor predmetne lokacije nije definisan u odnosu na brojeve katastarskih parcela, konačna lokacija – trasa saobraćajnice (koje katastarske odnosno dijelovi katastarskih parcela i sa kojom površinom čine trasu predmetne saobraćajnice) će se odrediti u fazi izrade tehničke dokumentacije, a nakon izrade geodetskih elaborata - Grafički prikaz buduće trase objekta na ažurnim katastarskim podlogama i Elaborata eksproprijacije, od strane ovlaštene geodetske organizacije koja posjeduje licencu, a sve u skladu sa ovim urbanističko-tehničkim uslovima. Elaborat eksproprijacije mora biti ovjeren od strane Uprave za katastar i državnu imovinu - PJ Bar.	
5	PODNOŠILAC ZAHTJEVA:	Sekretarijat za imovinu i investicije Opštine Bar

6	POSTOJEĆE STANJE
	U svemu prema Izvodu iz PUP-a opštine Bar (grafički prilog »Namjena prostora - Postojeće stanje«) i izvodom iz »Prostornog plana posebne namjene za obalno područje Crne Gore« (grafički prilog »Postojeća izgrađenost«), izdatom od strane ovog Sekretarijata, a koji čine sastavni dio ovih uslova. <u>PUP opštine Bar</u> Lokalni putevi ne ispunjavaju ni minimum standarda za motorni saobraćaj, većinom su sa kolovozima širine između 3,0 i 3,5m, u visokom procentu sa nekvalitetnim kolovoznim zastorom i nepovoljnim elementima trase i nivelete. Stanje saobraćajne signalizacije je veoma loše. Vertikalna saobraćajna signalizacija je zapuštena, sistem vođenja saobraćaja ne postoji. Svetlosna signalizacija je zastarela, potpuno neusaglašena sa intenzitetom saobraćaja i na pojedinim raskrsnicama neispravna. Jedan od opštih problema je i nepovoljan reljef, odnosno složeni terenski uslovi za izgradnju i održavanje putne infrastrukture. <u>PPPN OP CG</u> Lokalni i nekategorisani putevi u obuhvatu Plana su identifikovani na osnovu važećih opštinskih odluka i "Analize o stanju lokalnih puteva u Crnoj Gori", čiju izradu je 2008.g. finansiralo Ministarstvo saobraćaja, pomorstva i telekomunikacija Crne Gore. Pregled stanja lokalnih i nekategorisanih puteva na Obalnom području Crne Gore dat je za svaku opštinu pojedinačno. Opštinskim odlukama iz 1994. god. uređen je način izgradnje, rekonstrukcije, održavanja i zaštite lokalnih i nekategorisanih puteva na području opštine Bar.
7	PLANIRANO STANJE
7.1.	Namjena parcele odnosno lokacije
	Smjernice iz Prostornog plana posebne namjene za obalno područje Crne Gore i Prostorno-urbanističkog plana opštine Bar Napomena: Smjernicama za sprovođenje PUP-a opštine Bar, predviđeno je, između ostalog i sledeće: »18. Direktna implementacija, odnosno izdavanje UT uslova iz PPPN za OP predviđena je za zone, objekte i namjene koji su naznačeni za direktnu implemetaciju u PPPN OP: svu saobraćajnu i tehničku infrastrukturu koja je predmet tog Plana, u skladu sa PPPN za OP; rekonstrukciju/obnovu objekata u postojećim gabaritima;...« <u>Postojeći opštinski put</u> Svi putevi utvrđeni Planom su javni putevi i moraju se projektovati po propisima za javne puteve, uz primjenu odgovarajućih standarda (poprečni profil puta, horizontalni i vertikalni elementi trase, elementi za odvodnjavanje, saobraćajna oprema, signalizacija). Kako su u pitanju putevi različitih rangova i značaja – parametri iz propisa koji se imaju primijeniti određivaće se u svakom pojedinačnom slučaju projektnim zadatkom.

Trase puteva planiranih ovim Planom su orijentacione, tj. nisu analitički definisane, i prilikom dalje razrade trasa planiranih puteva obavezno je trasiranje sa minimalnim negativnim posljedicama na zatečenu izgrađenost naselja.

Procedure izrade tehničko-investicione dokumentacije, kao i samo građenje saobraćajne infrastrukture, mora se sprovoditi u svemu prema važećoj zakonskoj regulativi.

Procedure i aktivnosti na projektovanju i građenju saobraćajne infrastrukture, instalacija tehničke infrastrukture i regulacija vodotokova, moraju se objedinjavati.

Izgradnja i rekonstrukcija saobraćajnih površina vršiće se u skladu sa sljedećim pravilima:

- Na postojećim putevima primarne putne mreže (magistralni, regionalni i opštinski putevi), tamo gdje je to potrebno, neophodno je izvršiti revitalizaciju i modernizaciju tehničko-eksploatacionih karakteristika.
- Revitalizacija i rekonstrukcija lokalnih tj. opštinskih puteva izvan naselja se trasira na postojećim trasama kako bi se sprečilo zauzeće zemljišta i devastacija prirodnih vrednosti.
- Minimalna širina kolovoza na postojećim i planiranim magistralnim putevima van naselja je 7,0 m, a na regionalnim putevima je 6,0 m. Minimalna širina kolovoza na postojećim i planiranim opštinskim putevima van naselja je 5,0 m a u naseljima i turističkim kompleksima je 6,0 m.
- Na dijelu magistralnog puta koji prolazi kroz naselje, a koji je istovremeno i ulica u naselju, nije dozvoljeno parkiranje vozila u uličnom profilu.
- Minimalna širina panoramskih staza: biciklističkih, pješačkih, rekreativnih i sl. iznosi 1,8m.
- Minimalna širina trotoara u naseljenim područjima iznosi 1,8 m.
- Minimalna širina nekategorisanih puteva iznosi 3,5 m.
- Magistralni i regionalni putevi, kao i opštinski putevi koji prolaze kroz naselje, a koji su istovremeno i ulica u naselju, mogu se na zahtjev nadležnog organa opštine, razradom kroz odgovarajuću urbanističku i tehničku dokumentaciju, izgraditi kao ulice sa elementima koji odgovaraju potrebama naselja (širim kolovozom, trotoarima i sl.) kao i sa putnim objektima na tom putu koji odgovaraju potrebama tog naselja.
- Regulaciona linija opštinskih puteva je udaljena min. 1,0 m od linije putnog pojasa puta.
- Pored javnih puteva, u naseljima ili van naselja ne mogu se graditi objekti, postavljati postrojenja, uređaji i instalacije u dijelu puta koji se zove zaštitni pojas, a prema važećem Zakonu o javnim putevima.
- Širina zaštitnog pojasa puta u kome se ne mogu otvarati rudnici i kamenolomi, graditi krečane i ciglane, vaditi šljunak i pijesak, graditi šljunkare ili glinokopi, podizati industrijske zgrade i postrojenja, kao i slični objekti iznosi: pored autoputeva i magistralnih puteva 60 metara, pored regionalnih puteva 40 metara, a pored opštinskih puteva 20 metara, računajući od spoljne ivice putnog pojasa.
- Širina zaštitnog pojasa u kome se ne mogu graditi stambene, poslovne, pomoćne i slične zgrade, kopati rezervoari, septičke jame i sl., niti podizati električni dalekovodi iznosi: pored autoputeva 40 metara, pored magistralnih puteva 25 metara, pored regionalnih puteva 15 metara, a pored opštinskih puteva 10 metara, računajući od spoljne ivice putnog pojasa.
- U zaštitnom pojasu pored javnog puta moguće je graditi objekte za potrebe puta i korisnika puta (putne baze za redovno i zimsko održavanje puteva, autobuska

stajališta na putu, parkirališta, odmorišta, zelene površine i sl.) bez obzira na kategoriju puta, tamo gdje se ukaže potreba ili zainteresovanost potencijalnih korisnika a u skladu sa saobraćajno-tehničkim uslovima upravljača puta i važećom zakonskom regulativom.

- U pojasu kontrolisane izgradnje, za sve javne puteve, koji predstavlja površinu sa spoljne strane od granice zaštitnog pojasa koji je iste širine kao i zaštitni pojas, zabranjeno je otvaranje rudnika, kamenoloma i deponija otpada i smeća, izgradnja građevinskih i drugih objekata, kao i postavljanje postrojenja, uređaja i instalacija osim izgradnje saobraćajnih površina pratećih sadržaja javnog puta, kao i postrojenja, uređaja i instalacija koji služe potrebama javnog puta i saobraćaja na javnom putu.
- U zaštitnom pojasu javnih puteva mogu da se grade, odnosno paralelno postavljaju, vodovod, kanalizacija, toplovod kao i telekomunikacioni i elektro vodovi, instalacije, postrojenja i sl. na minimalnoj udaljenosti od 3,0 m od krajnje tačke poprečnog profila - nožice nasipa trupa ili spoljne ivice putnog kanala za odvodnjavanje a sve prema saobraćajno-tehničkim uslovima i saglasnosti upravljača javnog puta.
- Izgradnjom dijela puta ili putnog objekta ne smije se narušiti kontinuitet trase tog puta i saobraćaja na njemu.
- Priključivanje prilaznog na javni put vrši se prvenstveno njegovim povezivanjem sa drugim prilaznim ili nekategorisanim putem koji je već priključen na javni put, a na područjima na kojima ovo nije moguće priključivanje prilaznog puta vrši se neposredno na javni put i to prvenstveno na put nižeg reda.
- Zemljani i šumski putevi koji se ukrštaju ili priključuju na magistralne i regionalne puteve, moraju se izgraditi sa tvrdom podlogom ili sa istim kolovoznim zastorom kao i put na koji se priključuje ili sa njim ukršta, u širini od najmanje 5,5 m i u dužini od najmanje 40 m za magistralni put, 20 m za regionalni put i 10 m za opštinski put, računajući od ivice kolovoza javnog puta.
- Trajno i privremeno deponovanje drvene građe nije dozvoljeno na javnim putevima. Lokacije na kojima se organizuje trajno ili privremeno deponovanje drvene građe sa javnim putevima moraju biti povezane nekategorisanim ili šumskim putevima, a prema pravilima iz prethodnog stava i utvrđene osnovama gazdovanja.
- Radi zaštite puteva od spiranja i odronjavanja, potrebno je, ako priroda zemljišta dopušta, obezbijediti kosine usjeka, zasjeka i nasipa, kao i druge kosine u putnom zemljištu tzv. "bioarmiranjem", tj. ozeleniti travom, šibljem i drugim autohtonim rastinjem koje ne ugrožava preglednost puta.
- Radovi na putevima ili u zaštitnom pojasu (prekopavanje, potkopavanje, bušenje, obaranje drveća, odnošenje drvene građe i drugog materijala i sl.), mogu da se izvode samo uz dozvolu javnog preduzeća koje upravlja putevima.
- Ograde, drveće i zasadi pored puteva podižu se tako da ne ometaju preglednost puta i ne ugrožavaju bezbjednost saobraćaja. Ograde, drveće i zasadi pored puteva se moraju ukloniti ukoliko se, prilikom rekonstrukcije ili rehabilitacije puta, dođe do zaključka da negativno utiču na preglednost puta i bezbjednost saobraćaja.
- Na svim javnim putevima potrebno je postaviti saobraćajnu signalizaciju o zabrani prevoza i ispuštanja opasnih i štetnih materija, kao i drugih materija u količinama koje mogu trajno i u značajnom obimu da ugroze prirodna dobra (izvorišta vode, floru, faunu i sl.).
- Duž javnih puteva potrebno je obezbijediti infrastrukturu za prikupljanje i kontrolisano odvođenje oborinskih voda.
- Saobraćajnice izvoditi sa savremenim kolovoznim zastorom na adekvatnom donjem postroju tamponu a u naseljenim područjima oivičiti ivičnjacima.

	• Pješačke površine (staze/trotoari) obavezno fizički izdvojiti, oivičiti ivičnjacima, u posebne površine zaštićene od motornog saobraćaja.
7.2.	Pravila parcelacije Trasa saobraćajnice će se odrediti u fazi izrade tehničke dokumentacije a sve u skladu sa izvodom iz PUP-a opštine Bar i u skladu sa izvodom iz Prostornog plana posebne namjene za obalno područje Crne Gore, izdatom od strane ovog Sekretarijata, a koji čine sastavni dio ovih uslova. Za sve koridore od javnog značaja, kao i važne investicione projekte, plan omogućava manja odstupanja zbog objektivnih prirodnih ograničenja, kao što su klizišta, nepovoljna geološka struktura terena i sl. ali na način da se ne ugroze prirodne i kulturno-istorijske vrijednosti. U skladu sa članom 15, stav 1, tačka 2 Pravilnika o načinu izrade, sadržini i ovjeri tehničke dokumentacije za građenje objekta ("Službeni list CG" broj 53/25) izrađuje se Elaborat parcelacije po planskom dokumentu, ovjeren od strane organa uprave nadležnog za poslove katastra odnosno, za objekte infrastrukture, grafički prikaz buduće trase objekta na ažurnim katastarskim podlogama. Elaborat izrađuje ovlaštena geodetska organizacija u skladu sa članom 138 Zakona o državnom premjeru i katastru nepokretnosti ("Službeni list RCG" broj 29/07 i "Službeni list CG" broj 32/11, 40/11, 43/15, 37/17 i 17/18), Elaborat mora biti ovjeren od strane Uprave za katastar i državnu imovinu - PJ Bar, u skladu sa članom 141 Zakona kojim je propisano da kontrolu, pregled i prijem Elaborata vrši organ uprave i potvrđuje pečatom i potpisom ovlaštenog lica. Napomena: Prije podnošenja zahtjeva za izdavanje građevinske dozvole za rekonstrukciju i proširenje predmetnog objekta potrebno je da se rješavaju imovinsko - pravni odnosi za zemljište u cijelosti, na kojem se izvode radovi.
7.3.	Građevinska i regulaciona linija, odnos prema susjednim parcelama Utvrdene su u svemu prema izvodu iz PUP-a opštine Bar i izvodu iz »Prostornog plana posebne namjene za obalno područje Crne Gore«, izdatom od strane ovog Sekretarijata, a koji čine sastavni dio ovih uslova. Predmetni Plan ne sadrži elemente regulacije saobraćajnica. Shodno tekstualnom dijelu PUP-a, osovina puta u urbanističko planskoj i projektnoj dokumentaciji mora biti definisana analitičko geodetskim tačkama iz državne katastarske mreže. Trase puteva planiranih ovim Planom su orijentacione, tj. nisu analitički definisane, i prilikom dalje razrade trasa planiranih puteva obavezno je trasiranje sa minimalnim negativnim posljedicama na zatečenu izgrađenost naselja. Regulaciona linija opštinskih puteva je udaljena min. 1,0 m od linije putnog pojasa puta.
8	PREPORUKE ZA SMANJENJE UTICAJA I ZAŠTITU OD ZEMLJOTRESA, KAO I DRUGE USLOVE ZA ZAŠTITU OD ELEMENTARNIH NEPOGODA I TEHNIČKO-TEHNOLOŠKIH I DRUGIH NESREĆA

Mjere zaštite od seizmičkih razaranja obuhvataju planiranje, projektovanje i izvođenje objekata i građevinskih radova, u skladu sa standartima MEST EN 1998-1 i nacionalnim standardom MEST EN 1998-1/NA, kako bi se obezbijedili da su: ljudski životi zaštićeni, oštećenja ograničena, objekti od značaja za civilnu zaštitu ostanu u upotrebljivom stanju. Da bi se obezbijedila stabilnost objekta, kao i prihvatljiv nivo seizmičkog rizika obavezno je:

1. U skladu sa Zakonom o geološkim istraživanjima (»Službeni list RCG«, broj 28/93, 27/94 i 26/07) i Pravilnikom o sadržaju projekata geoloških istraživanja (»Službeni list RCG«, broj 68/23) izraditi Elaborat o geofizičkim istraživanjima tla, kojim se detaljno utvrđuju geološke, seizmološke i seizmotektonske karakteristike lokacije, seizmičke karakteristike geološkog modela lokacije, proračun dinamičkog odziva geološkog modela tla lokacije za seizmičku pobudu, amplitudno – frekventne karakteristike seizmočkog odziva, projektne seizmečke parametre za analizu konstrukcije po eurokodu MEST EN 1998/1NA, kao i drugi podaci neophodni za seizmičku sigurnost objekta.

2. U skladu sa Zakonom o geološkim istraživanjima (»Službeni list RCG«, broj 28/93, 27/94 i 26/07) i Pravilnikom o sadržaju projekata geoloških istraživanja (»Službeni list RCG«, broj 68/23) izraditi Elaborat o inženjersko - geološkim karakteristikama tla, kojim se detaljno određuju geomehaničke karakteristike tla, nivo podzemnih voda i drugi geomehanički podaci od značaja za sigurnost objekta i diferencijalno slijeganje tla.

U cilju zaštite od elementarnih nepogoda postupiti u skladu sa Zakonom o zaštiti i spašavanju (»Sl. list Crne Gore«, br. 13/07, 05/08, 86/09, 32/11, 54/16, 146/21 i 3/23), smjernicama iz „Nacionalne strategije za vanredne situacije“ koja predstavlja osnovni strateški dokument iz ove oblasti, Pravilnikom o mjerama zaštite od elementarnih nepogoda (»Sl. list RCG«, br. 8/93), Zakonom o zapaljivim tečnostima i gasovima (»Sl. list Crne Gore«, br. 26/10 i 48/15) i Zakonom o zaštiti i zdravlju na radu (»Sl. list Crne Gore«, br. 34/14). Tehničkom dokumentacijom predvidjeti mjere zaštite od požara shodno propisima za ovu vrstu objekata.

Proračune za objekat raditi na IX (deveti) stepen seizmičkog intenziteta po MCS. Objekat mora biti izgrađen prema važećim propisima za građenje i rekonstrukciju u seizmičkim područjima.

Opšte preporuke u smislu izbjegavanja visokog nivoa hazarda i smanjenja rizika mogu se sažeto definisati u sljedećem:

- Izbjegavanje zona visoke seizmičnosti, nestabilnih terena i potencijalnih klizišta,
- U planiranju novih sadržaja ispitivanje potencijala likvifikacije obavezuje se za sva područja na svim područjima na kojima je ova pojava već zapamćena tokom zemljotresa 1979. g.
- Za gradnju objekata neophodno je sprovesti detaljne studije same lokacije, uz definisanje projektnih parametara, preporuke za uslove i vrstu temeljenja, predloge poboljšanja tla i dr.
- Izbjegavanje pozicioniranja objekata odnosno izgradnje na aktivnim rasjedima i u njihovoj neposrednoj blizini. Posebno, u planiranju glavnih koridora infrastrukturnih sistema, drugih važnih sadržaja, kao i u odabiru pojedinih lokacija posebne namjene Obalnog područja, obavezno se preporučuje konsultovanje karte aktivnih seizmičkih rasjeda i raspoloživih geoloških podataka i karti - vezano za nosivost i (ne)stabilnost terena, uz konsultovanje relevantnih podataka - o nagibima terena, zonama visokih nivoa podzemnih voda, klizištima, jaružanju i sl. i navedenih oleata mikroseizmičkih rejonizacija opština.

- Determinisanje namjenskog korišćenja zona unutar regiona, sa određivanjem lokacija za sve važnije i najosjetljivije razvojne programe, kao onih područja koja bi mogla biti zatvorena za razvoj.
- Dekoncentrisanje najvećih grupa i elemenata rizika.
- Dekoncentrisanje proizvodnje i drugih aktivnosti, uz njihovo izmještanje van većih urbanih centara regiona.
- Obezbijeđivanje opšte prohodnosti izgradnjom diversifikovane komunalne mreže infrastrukturnih sistema sa naglaskom na saobraćajnice.

Koncepcija Strategije u dijelu zaštite od prirodnih i tehničko-tehnoloških nesreća u Primorskom regionu bazira se na minimizaciji rizika po ljudsko zdravlje i živote, prirodne i stvorene vrijednosti. Naglašeno je da je neophodno preduzeti sve mjere i radnje koje se preduzimaju u cilju otkrivanja i sprječavanja opasnosti od prirodnih nepogoda, tehničko-tehnoloških nesreća i drugih nesreća, kao i spašavanja građana i materijalnih dobara ugroženih njihovim djelovanjem, a koje su predviđene u Nacionalnoj strategiji za vanredne situacije.

U tom smislu je neophodno **ažurirati plan za zaštitu i sprječavanje u vanrednim situacijama u slučaju zemljotresa, poplava, erozije, klizišta, požara i atmosferskih nepogoda.**

Propisi za urbanističko projektovanje i izgradnju objekata. Ovim propisima trebalo bi obuhvatiti sve potrebne mjere za kontrolu hazarda i vulnerabiliteta, pri čemu će se definisati najadekvatniji standardi i pravila kako za građevinsko projektovanje tako i za urbanističko planiranje i projektovanje. U ovom pogledu naročito aktuelno nameće se potreba harmonizacije svih odgovarajućih propisa sa programom EUROCODES. Za očekivati je, međutim, i drugu korespondentnu regulativu / direktive Evropske Unije. Preporučuje se projektovanje konstrukcija prema standardu Instituta za standardizaciju Crne Gore (ISME) MEST EN 1998-1:2015 *Eurokod 8: Projektovanje seizmički otpornih konstrukcija - Dio 1: Opšta pravila, seizmička dejstva i pravila za zgrade* i u skladu sa Nacionalno determinisanim parametrima dati Nacionalnim aneksom MEST EN 1998-1:2015/NA:2015.

Prilikom izrade investicione tehničke dokumentacije obavezno treba da se izrade Projekti ili Elaborati zaštite od požara i eksplozija (ukoliko se radi o objektima u kojima se definišu zone opasnosti od požara i eksplozija), planovi zaštite i spašavanja prema izrađenoj procjeni ugroženosti za svaki hazard posebno, te na navedeno pribaviti odgovarajuća mišljenja i saglasnosti u skladu sa Zakonom.

9 USLOVI I MJERE ZAŠTITE ŽIVOTNE SREDINE

Poštovati Zakon o procjeni uticaja na životnu sredinu (»Sl. list CG«, br. 75/18), Zakon o životnoj sredini (»Sl. list CG«, br. 52/16 i 73/19), Zakon o zaštiti prirode (»Sl. list CG«, br. 54/16 i 18/19), Uredbu o projektima za koje se vrši procjena uticaja na životnu sredinu (»Sl. list RCG«, br. 20/07, »Sl. list CG«, br. 47/13, 53/14 i 37/18) kao i podzakonske akte koji proizilaze iz zakona.

Za objekte za koje nije propisana obaveza izrade procjene uticaja na životnu sredinu, potrebno je u projektnoj dokumentaciji predvidjeti mere zaštite od buke u skladu sa članom 19. Zakona o zaštiti od buke u životnoj sredini („Službeni list CG“ br. 28/11) i Pravilniku o zvučnoj zaštiti zgrada („Službeni list CG“ br. 50/16).

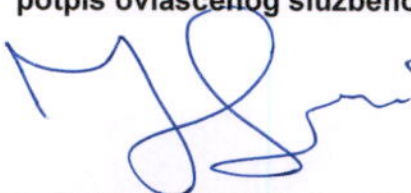
Ukoliko se na lokaciji nalaze pojedinačni primjerci i niz grupa maslina, obavezno je da se sve masline sačuvaju, a da se pojedina stabla maslina i drugi vrijedni primjerci

	zelenila, ukoliko je to zaista neophodno, presade na novu poziciju u okviru iste urbanističke parcele uz neophodno pribavljanje odobrenja. Odobrenje za presađivanje maslina u maslinjaku izdaje organ lokalne uprave nadležan za poslove poljoprivrede, u roku od 30 dana od dana podnošenja zahtjeva za presađivanje. Sječenje i presađivanje maslina starih preko 100 godina je zabranjeno na osnovu člana 15. Zakona o maslinarstvu i maslinovom ulju ("Službeni list CG", 45/14). Kada su u pitanju zaštićene biljne i životinjske vrste postupati u skladu sa Rješenjem o stavljanju pod zaštitu rijetkih, proriđenih, endemičnih i ugroženih biljnih i životinjskih vrsta ("Službeni list SRCG", 36/82). Rješenje je dostupno na sajtu Agencije za zaštitu životne sredine: www.epa.org.me Pored obaveznih uslova od nadležnih institucija, zaduženih na državnom nivou za poslove saobraćaja, za sve radove na izgradnji i rekonstrukciji saobraćajne infrastrukture na području Plana potrebno je pribaviti uslove zaštite prirode i kulturnih dobara od nadležnih institucija, kao i saglasnost na procjene uticaja na životnu sredinu.
10	USLOVI ZA PEJZAŽNO OBLIKOVANJE
	/
11	USLOVI I MJERE ZAŠTITE NEPOKRETNIH KULTURNIH DOBARA I NJIHOVE ZAŠTIĆENE OKOLINE
	Ukoliko se prilikom izvođenja radova naiđe na nalazište ili nalaze za koje se može pretpostaviti da mogu imati arheološko značenje, prema članu 87. Zakona o zaštiti kulturnih dobara (Sl. list CG, br. 49/10, 40/11, 44/17 i 18/19), pravno ili fizičko lice koje neposredno izvodi radove, dužno je da prekine radove, obezbijedi nalazište, odnosno nalaze od eventualnog oštećenja, uništenja i od neovlašćenog pristupa drugih lica, sačuva otkrivene predmete na mjestu nalaženja u stanju u kojem su nađeni do dolaska ovlašćenih lica, odmah prijavi nalazište, odnosno nalaz Upravi za zaštitu kulturnih dobara, najbližoj javnoj ustanovi za zaštitu kulturnih dobara, organu uprave nadležnom za poslove policije i saopšti sve relevantne podatke u vezi sa mjestom i položajem nalaza u vrijeme otkrivanja i o okolnostima pod kojim su otkriveni.
12	USLOVI ZA LICA SMANJENE POKRETLJIVOSTI I LICA SA INVALIDITETOM
	U procesu projektovanja neophodno je pridržavati se Pravilnika o bližim uslovima i načinu prilagođavanja objekata za pristup i kretanje lica smanjene pokretljivosti (»Službeni list CG«, br. 48/13 i 44/15).
13	USLOVI ZA POSTAVLJANJE I GRADNJU POMOĆNIH OBJEKATA
	/
14	USLOVI ZA OBJEKTE KOJI MOGU DA UTIČU NA BEZBJEDNOST VAZDUŠNOG SAOBRAĆAJA
	/
15	USLOVI ZA OBJEKTE KOJI MOGU DA UTIČU NA PROMJENE U VODNOM REŽIMU

	Zona oko vodotoka, u pojasu od po 5 m sa obe strane, mora se zaštititi od bilo kakve gradnje, kao neprikosnoven priobalni pojas neophodan za održavanje i ekološke funkcije priobalja.
16	MOGUĆNOST FAZNOG GRAĐENJA OBJEKTA
	/
17	USLOVI ZA PRIKLJUČENJE NA INFRASTRUKTURU
	U svemu prema izvodu iz PUP-a opštine Bar i prema Izvodu iz Prostornog plana posebne namjene za obalno područje Crne Gore, izdatom od strane ovog Sekretarijata, a koji čine sastavni dio ovih uslova. Tehničku dokumentaciju izraditi u skladu sa važećim propisima, standardima i zakonskom regulativom, te priključenje objekta na infrastrukturne sisteme projektovati prema potrebnim uslovima dobijenim od nadležnih organa, a koji čine sastavni dio ovih UTU.
17.1.	Uslovi priključenja na elektroenergetsku infrastrukturu
	<u>Elektroenergetska infrastruktura:</u> Upućuje se investitor da pri izradi tehničke dokumentacije (idejni projekat ili glavni projekat) mora poštovati Tehničke preporuke EPCG i to: • Tehnička preporuka za priključenje potrošača na niskonaponsku mrežu TP-2 (dopunjeno izdanje); • Tehnička preporuka – Tipizacija mjernih mjesta; • Uputstvo i tehnički uslovi za izbor i ugradnju ograničivača strujnog opterećenja; • Tehnička preporuka TP-1b-Distributivna transformatorska stanica DTS- EPCG 10/04 kV. Tehničke preporuke dostupne su na sajtu EPCG. Investitor je obavezan da od Elektrodistribucije Bar pribavi potvrdu o ometanju/neometanju elektroenergetskih instalacija na urbanističkoj parceli/lokaciji.
17.2.	Uslovi priključenja na vodovodnu i kanalizacionu infrastrukturu
	/
17.3.	Uslovi priključenja na saobraćajnu infrastrukturu
	U svemu prema izvodu iz PUP-a opštine Bar i prema Izvodu iz Prostornog plana posebne namjene za obalno područje Crne Gore, izdatom od strane ovog Sekretarijata, a koji čine sastavni dio ovih uslova i prema uslovima nadležnog organa. Priključenje objekta na infrastrukturni sistem projektovati prema uslovima dobijenim od Sekretarijata za komunalno-stambene poslove i zaštitu životne sredine Opštine Bar, a koji čine sastavni dio ovih uslova.
17.4.	Ostali infrastrukturni uslovi
	<u>Elektronska komunikacija:</u> Upućuje se investitor da, pri izradi tehničke dokumentacije iz oblasti elektronskih komunikacija, mora poštovati sledeće pravilnike:

	• Zakon o elektronskim komunikacijama (»Sl. list CG«, br. 40/13, 56/13, 2/17 i 49/19) i ostalih propisa koji su donešeni na osnovu njega; • Pravilnik o širini zaštitnih zona i vrsti radio koridora u kojima nije dopušteno planiranje i gradnja drugih objekata (»Sl. list CG«, br. 33/14), kojim se propisuju način i uslovi određivanja širine zaštitnih zona elektronskih komunikacionih mreža, elektronske komunikacione infrastrukture i povezane opreme i radio koridora u čijoj zoni nije dopušteno planiranje i gradnja drugih objekata; • Pravilnik o tehničkim i drugim uslovima za projektovanje, izgradnju i korišćenje elektronske komunikacione mreže, elektronske komunikacione infrastrukture i povezane opreme u objektima (»Sl. list CG«, br. 41/15), kojim se propisuju tehnički i drugi uslovi za projektovanje, izgradnju i korišćenje elektronske komunikacione mreže, elektronske komunikacione infrastrukture i povezane opreme u poslovnim i stambenim objektima; • Pravilnik o uslovima za planiranje, izgradnju, održavanje i korišćenje pojedinih vrsta elektronskih komunikacionih mreža, elektronske komunikacione infrastrukture i povezane opreme, koji propisuju uslovi za planiranje, izgradnju, održavanje i korišćenje pojedinih vrsta elektronskih komunikacionih mreža, elektronske komunikacione infrastrukture i povezane opreme u Crnoj Gori; • Pravilnik o zajedničkom korišćenju elektronske komunikacione infrastrukture i povezane opreme, (»Sl. list CG«, br. 52/14), kojim se propisuju uslovi i način zajedničkog korišćenja elektronske komunikacione infrastrukture i povezane opreme, kao i mjere za povećanje raspoloživosti slobodnih kapaciteta u toj infrastrukturi. Obaveza je investitora da poštuje propise koji se odnose na zaštitu i izgradnju elektronske komunikacione infrastrukture i elektronskih komunikacionih mreža, odnosno Zakona o elektronskim komunikacijama („Službeni list Crne Gore“ broj: 40/13, 56/13, 2/17 i 49/19) i ostalih propisa koji su doneseni na osnovu njega. U tom smislu posebno ističemo članove 43 i 44 citiranog Zakona o elektronskim komunikacijama. Sajt na kome se nalaze relevantni propisi u skladu sa kojim se obavlja izrada tehničke dokumentacije http:// www.ekip.me/regulativa/. Podaci o postojećem stanju elektronske komunikacione infrastrukture, koje je potrebno zaštititi, mogu se naći na internet stranici Agencije i preko portala http://geoportal.ekip.me/, preko kojeg sve zainteresovane strane mogu da zatraže i otvaranje korisničkog naloga, kako bi pristupili georeferenciranoj bazi podataka elektronske komunikacione infrastrukture. Uputstvo za registraciju korisnika je dato na navedenom linku.
18	POTREBA IZRADE GEODETSKIH, GEOLOŠKIH (GEOTEHNIČKIH, INŽENJERSKO- GEOLOŠKIH, HIDROGEOLOŠKIH, GEOMEHANIČKIH I SEIZMIČKIH) PODLOGA, KAO I VRŠENJA GEOTEHNIČKIH ISTRAŽNIH RADOVA I DRUGIH ISPITIVANJA U skladu sa Zakonom o geološkim istraživanjima (»Sl. list RCG«, br. 28/93, 27/94, 42/94, 26/07, "Sl. list CG", br. 28/11) i Pravilnikom o sadržaju projekata geoloških istraživanja (»Službeni list RCG«, broj 68/23) izraditi: 1. Elaborat o geofizičkim istraživanjima tla, kojim se detaljno utvrđuju geološke, seizmološke i seizmotektonske karakteristike lokacije, seizmičke karakteristike geološkog modela lokacije, proračun dinamičkog odziva geološkog modela tla lokacije za seizmičku pobudu, amplitudno – frekventne karakteristike seizmočkog odziva, projektne seizmečke

	para-metre za analizu konstrukcije po eurokodu MEST EN 1998/1NA, kao i drugi podaci neo-phodni za seizmičku sigurnost objekta. 2. Elaborat o inženjersko - geološkim karakteristikama tla, kojim se detaljno određuju geomehaničke karakteristike tla, nivo podzemnih voda i drugi geomehanički podaci od značaja za sigurnost objekta i diferencijalno slijeganje tla. Za izgradnju primarne infrastrukturne mreže jedinice lokalne samouprave, shodno članu 7 tačka 20. Zakona o geološkim istraživanjima ("Službeni list RCG" broj 28/93, 27/94, 42/94 i 26/07 i "Službeni list CG" broj 28/11) izraditi Revidovani Projekat geoloških istraživanja tla za predmetnu lokaciju i Revidovani Elaborat o rezultatima izvršenih geoloških istraživanja, kojima se detaljno određuju inženjersko - geološke, hidro - geološke i geomehaničke karakteristike temeljnog tla, geotehničke i seizmološke karakteristike terena i prikaz i ocjenu rezultata istraživanja sa obradom dobijenih podataka i zaključkom o uslovima i načinu fundiranja objekta na prostoru koji je istraživani. Tehničku kontrolu izvještaja i elabore vrši Ministarstvo preko privrednog društva (član 33). Odobrenje za izradu geoloških istraživanja i saglasnost na elabore o rezultatima izvršenih geoloških istraživanja za objekte iz člana 7 Zakona o geološkim istraživanjima, vrši Ministarstvo ekonomije. Pri projektovanju objekata preporučuje se korišćenje propisa EUROCODES, naročito EUROCODE 8 - Projektni propis za zemljotresnu otpornost konstrukcija. Takođe se preporučuje zadržavanje postojećeg drveća i druge vegetacije na građevinskim parcelama, gdje god je to moguće, jer povoljno utiče na očuvanje stabilnosti terena.	
19	POTREBA IZRADE URBANISTIČKOG PROJEKTA	
	/	
20	URBANISTIČKO-TEHNIČKI USLOVI ZA ZGRADE SADRŽE I URBANISTIČKE PARAMETRE	
	Oznaka urbanističke parcele	/
	Površina urbanističke parcele	/
	Maksimalni indeks zauzetosti	/
	Maksimalni indeks izgrađenosti	/
	Bruto građevinska površina objekata (max BGP)	/
	Maksimalna spratnost objekata	/
	Maksimalna visinska kota objekta	Nivelacija trase odrediće se prilikom izrade tehničke dokumentacije. Poštovati Zakone i tehničke normative koji regulišu građenje ove vrste objekata. Prilikom izrade tehničke dokumentacije potrebno je izvršiti geodetsko snimanje u razmjeri 1:250 ili 1:500 radi dobijanja preciznih podataka za izradu nivelacionog plana.

	Parametri za parkiranje odnosno garažiranje vozila	/
	Smjernice za oblikovanje i materijalizaciju, posebno u odnosu na ambijentalna svojstva područja	/
	Uslovi za unapređenje energetske efikasnosti	/
21	DOSTAVLJENO: Podnosiocu zahtjeva, u spise predmeta, urbanističko-građevinskoj inspekciji i arhivi.	
22	OBRADIVAČI URBANISTIČKO- TEHNIČKIH USLOVA:	Samostalna savjetnica I, Arh. Sabaheta Divanović, dipl.ing.
23	OVLAŠĆENO SLUŽBENO LICE:	Samostalna savjetnica I, Arh. Sabaheta Divanović, dipl.ing.
24	M.P. 	potpis ovlašćenog službenog lica 
25	PRILOZI	
	- Grafički prilozi iz planskog dokumenta. Zbog velikog obima zahvata, navedeni prilozi su dati u digitalnoj formi - CD - Saobraćajno - tehnički uslovi Sekretarijata za komunalne poslove i saobraćaj Opštine Bar broj UPI 14-341/25-629/1 od 28.11.2025. godine - Tehnički uslovi d.o.o. »Vodovod i kanalizacija« - Bar broj 845 od 08.12.2025. godine - List nepokretnosti i kopija katastarskog plana	



Crna Gora
O P Š T I N A B A R

Sekretarijat za urbanizam i prostorno planiranje

Broj: 07-332/25-845/5
Bar, 15.12.2025. godine

**IZVOD IZ PUP-a OPŠTINE BAR I IZVOD IZ »PROSTORNOG PLANA POSEBNE NAMJENE ZA
OBALNO PODRUČJE CRNE GORE« U OPŠTINI BAR**

Opštinski put na katastarskoj parceli broj 1428 i dijelovima katastarskih parcela
broj 2021 i 1456 KO Stari Bar, u Baru.

Ovjerava:
Samostalna savjetnica I,



Arh. **Sabaheta Divanović**, dipl. ing.



Crna Gora
Opština Bar
Sekretarijat za komunalne poslove i
saobraćaj



Crna Gora
OPŠTINA BAR

Adresa: Bulevar revolucije br. 1
85000 Bar, Crna Gora
Tel: +382 30 311 561
email: sekretarijat.kps@bar.me
www.bar.me

Sabaheta
5809

Broj: UPI 14-341/25-629/1

Org.jed.	Broj	Prilog	Vrijednost
07	332/25-845		

Bar, 28.11.2025. godine

Sekretarijat za komunalne poslove i saobraćaj, rješavajući po zahtjevu Sekretarijata za urbanizam i prostorno planiranje Opštine Bar, na osnovu člana 17 Zakona o putevima („Sl. list Crne Gore“, br. 82/20, 140/22), člana 143 stav 2 Zakona o uređenju prostora („Sl. list Crne Gore“, br. 19/25), a u vezi sa članom 74 stav 5 Zakona o planiranju prostora i izgradnji objekata („Sl. list Crne Gore“, br. 64/17, 44/18, 63/18, 82/20 i 86/22, 04/23) i člana 18 Zakona o upravnom postupku („Sl. list Crne Gore“, br. 56/14, 20/15, 40/16, 37/17), izdaje sledeće:

R J E Š E N J E

Utvrđuju se saobraćajno-tehnički uslovi za potrebe izrade tehničke dokumentacije za rekonstrukciju postojećeg objekta – opštinskog puta, koji se nalazi na katastarskoj parceli broj 1428, KO Stari Bar, i djelovima katastarskih parcela broj 2021 i 1456, KO Stari Bar, u skladu sa „Prostorno urbanističkim planom opštine Bar („Sl. list Crne Gore-opštinski propisi“, br. 52/18) i „Prostornim planom posebne namjene za obalno područje Crne Gore“ („Sl. list Crne Gore-opštinski propisi“, br. 56/18), opština Bar.

I. Opšti saobraćajno-tehnički uslovi

Opšti saobraćajno-tehnički uslovi su propisani važećim plasnim dokumentom – Prostorno-urbanističkim planom Opštine Bar („Sl. list Crne Gore-opštinski propisi“, br. 52/18) i Prostornim planom posebne namjene za obalno područje Crne Gore („Sl. list Crne Gore-opštinski propisi“, br. 56/18). Imajući to u vidu, ovaj Sekretarijat, u skladu sa nadležnostima, propisuje posebne saobraćajno-tehničke uslove:

II. Posebni saobraćajno-tehnički uslovi:

1. Na mjestima saobraćajnih priključaka i međusobnih ukrštanja puteva obezbijediti zonu potrebne preglednosti. U polju preglednosti ne smiju se postavljati objekti, uređaji i predmeti koji ugrožavaju zonu potrebne preglednosti;
2. Projektnom dokumentacijom obraditi saobraćajne priključke i prilaze postojećim objektima i parcelama, vodeći računa da su omogućeni uslovi za bezbjedno priključenje;
3. Prilikom izrade tehničke dokumentacije uzeti u obzir da se predmetnom dionicom kreću vozila javnog gradskog i prigradskog prevoza putnika, kao i turistički autobusi;
4. Na predmetnoj dionici predvidjeti autobuska stajališta. Potrebno je, ukoliko to prostorne mogućnosti dozvoljavaju, formiranje autobuskih stajališta u posebnim proširenjima. Autobuska stajališta moraju imati odgovarajuću komunikaciju sa trotoarima;
5. Saobraćajnu signalizaciju i opremu projektovati u skladu sa kategorijom puta i utvrđenim režimom saobraćaja, vodeći računa da je postignuta bezbjednost svih učesnika u saobraćaju;
6. Obavezan dio tehničke dokumentacije je projekat saobraćajne infrastrukture i projekat saobraćajne signalizacije i opreme, u skladu sa članom 9 Zakona o izgradnji objekata („Sl. list Crne Gore“, br.19/25) , koji mora biti urađen u skladu sa važećim standardima, tehničkim uputstvima i normativima iz predmetne oblasti.

O b r a z l o ž e n j e

Sekretarijat za urbanizam i prostorno planiranje Opštine Bar, za potrebe investitora Sekretarijat za imovinu i investicije opštine Bar, obratio se ovom organu, zahtjevom, broj 07-332/25-845/4 od 21.11.2025. godine, zavedenim u ovom Sekretarijatu, pod brojem UPI 14-341/25-629 od 25.11.2025. godine, koji se tiče izdavanja saobraćajno-tehničkih uslova u postupku izdavanja urbanističko-tehničkih

uslova za izradu tehničke dokumentacije za rekonstrukciju postojećeg objekta – opštinskog puta, na katastarskoj parceli broj 1428, KO Stari Bar, i djelovima katastarskih parcela broj 2021 i 1456, KO Stari Bar, u skladu sa „Prostorno urbanističkim planom opštine Bar („Sl. list Crne Gore-opštinski propisi“, br. 52/18) i „Prostornim planom posebne namjene za obalno područje Crne Gore“ („Sl. list Crne Gore-opštinski propisi“, br. 56/18), opština Bar.

Uz zahtjev je priložen Nacrt urbanističko-tehničkih uslova za izradu tehničke dokumentacije, broj 07-332/25-845/5 od 21.11.2025. godine.

Članom 17 Zakona o putevima („Sl. list Crne Gore“, br. 082/20, 140/22) propisano je da organ uprave izdaje saobraćajno-tehničke uslove za priključenje na javni put, pri čemu predmetne uslove za opštinske puteve izdaje nadležni organ lokalne uprave.

Članom 8 Zakona o izgradnji objekata („Sl. list Crne Gore“, br. 19/25) je propisano da se urbanističko-tehnički uslovi preuzimaju sa Geoportala organa državne uprave nadležnog za poslove uređenja prostora i izgradnje objekata. Stavom 6 istog člana je propisano da tehničke uslove, koje prema posebnim propisima izdaje organ za tehničke uslove, a koji su neophodni za izradu tehničke dokumentacije pribavlja privredno društvo, pravno lice, odnosno preduzetnik koje izrađuje tehničku dokumentaciju, odnosno investitor.

Članom 143 Zakona o uređenju prostora („Sl. list Crne Gore“, br. 19/25) je propisano da će se Geoportal sa urbanističko-tehničkim uslovima uspostaviti u roku od devet mjeseci od dana stupanja na snagu Zakona. Stavom 2 citiranog člana je propisano da će, do uspostavljanja Geoportala, urbanističko-tehničke uslove izdavati Ministarstvo, u skladu sa Zakonom o planiranju prostora i izgradnji objekata („Sl. list Crne Gore“, br. 64/17, 44/18, 63/19, 82/20, 86/22 i 4/23).

Članom 74 stav 5 Zakona o planiranju prostora i izgradnji objekata („Sl. list Crne Gore“, br. 64/17, 44/18, 63/18, 82/20, 86/22 i 04/23) je propisano da uslove koje prema posebnim propisima izdaje organ za tehničke uslove, a koji su neophodni za izradu tehničke dokumentacije, kao i list nepokretnosti i kopiju katastarskog plana pribavlja Ministarstvo. Shodno članu 5 stav 1 alineja 16 Zakona, organ za tehničke uslove je, pored ostalih, organ lokalne uprave nadležan za poslove saobraćaja.

Razmatrajući predmetni zahtjev, a uzimajući u obzir naprijed navedene propise, odlučeno je kao u dispozitivu rješenja.

Rješenje je donijeto bez izjašnjenja stranke o rezultatima ispitnog postupka iz razloga jer je utvrđeno da se Rješenje donosi u korist stranke.

Upustvo o pravnoj zaštiti: Protiv ovog Rješenja može se izjaviti žalba Glavnom administratoru Opštine Bar u roku od 15 dana od dana prijema istog. Žalba se ulaže preko ovog organa i taksira se sa 3 € administrativne takse.

Samostalni savjetnik II za saobraćaj,
Milan Andrijašević



Rješavajući po zahtjevu Sekretarijata za imovinu i investicije - Opština Bar, shodno dopisu Sekretarijata za urbanizam i prostorno planiranje broj: 07-332/25-845/3 od 21.11.2025.godine, koji je zaveden u arhivi DOO "Vodovod i kanalizacija"- Bar dana 26.11.2025.godine pod brojem 7080, izdaju se

TEHNIČKI USLOVI

za izradu tehničke dokumentacije za rekonstrukciju postojećeg objekta – opštinskog puta na katastarskoj parceli broj 1428 i dijelovima katastarskih parcela broj 2021 i 1456 KO Stari Bar, u skladu sa „Prostornim planom posebne namjene za obalno područje Crne Gore“ u Baru.

a) Opšti dio

- Broj stanovnika:
Prema podacima iz PUP-a Opštine Bar 2020 godine i izvještaja Dahlem-Pecher IGH
- Specifična potrošnja:
Prema podacima PUP-a Bar 2020. godine i prema „Master planu odvođenja otpadnih voda za Crnogorsko primorje“
- Nivo podzemne vode:
Prema podacima iz PUP-a Opštine Bar 2020. godina

b) Tehnički dio:

Vodovod:

- Dubina cijevi:
Minimalni nadsloj iznad cijevi iznosi 80cm . Ukoliko je manji, potrebno je predvidijeti adekvatnu zaštitu cjevovoda:
- Položaj cjevovoda:
 - Vertikalni položaj:
Kod ukrštanja vodovoda sa TK i elektroenergetskim instalacijama rastojanje mora biti min 40cm iznad tjemena vodovodne cijevi. Kod međusobnog ukrštanja, obavezno je obezbijediti prolaz javne kanalizacije ispod vodovoda. Rastojanje između dna vodovodne cijevi i tjemena kanalizacione cijevi treba da iznosi min 50cm
 - Horizontalni položaj:
Rastojanje između javnog vodovoda i javne kanalizacije treba da iznosi minimum 100cm od spoljne ivice vodovoda, a između vodovoda i ostalih instalacija minimum 80cm
- Pojas sanitarne zaštite
U zavisnosti od konfiguracije terena iznosi po 2m od osovine cjevovoda sa obje strane
- Vrsta materijala cijevi
PEHD (polietilen), DCI (ductil iron), ČE (čelik)
- Vrsta materijala tipskog okna
AB monolitni

- Dimenzije šahte
Minimalna dubina šahte $h=160\text{cm}$ (unutrašnje dimenzije), rastojanje od armature i fazonskih komada do unutrašnje ivice zida min 30cm , međusobno osovinsko rastojanje armature i fazonskih komada pri paralelnom postavljanju razvoda min 60cm
- Mjesto priključenja
U skladu sa planskim dokumentom i priloženom situacijom – faza hidrotehnika

Fekalna kanalizacija:

- Dubina cijevi:
Minimalni nadsloj iznad cijevi iznosi 80cm . Ukoliko je manji, potrebno je predvidjeti adekvatnu zaštitu cjevovoda:
- Položaj cjevovoda:
 - Vertikalni položaj:
Kod ukrštanja vodovoda sa TK i elektroenergetskim instalacijama rastojanje mora biti min 40cm iznad tjemena vodovodne cijevi. Kod međusobnog ukrštanja, obavezno je obezbijediti prolaz javne kanalizacije ispod vodovoda. Rastojanje između dna vodovodne cijevi i tjemena kanalizacione cijevi treba da iznosi min 50cm
 - Horizontalni položaj:
Rastojanje između javnog vodovoda i javne kanalizacije treba da iznosi minimum 100cm od spoljne ivice vodovoda, a između vodovoda i ostalih instalacija minimum 80cm
- Pojas zaštite
U zavisnosti od konfiguracije terena iznosi po 2m od osovine cjevovoda sa obje strane
- Vrsta materijala cijevi
PP – polipropilen PEHD (polietilen), PVC (Polivinilhlorid), poliester u zavisnosti od vrste zemljišta gdje se ugrađuje, nivoa podzemne vode i vrste opterećenja
- Vrsta materijala revizionog okna
AB (monolitni, montažni), poliester GRP
- Tip revizionog okna
Obični kaskadni kružnog poprečnog presjeka
- Način priključenja:
U šahti ili cjevasto sa račvom
- Mjesto priključenja
U skladu sa planskim dokumentom i priloženom situacijom – faza hidrotehnika

Atmosferska kanalizacija:

- Dubina cijevi:
Minimalni nadsloj iznad cijevi iznosi 80cm . Ukoliko je manji, potrebno je predvidjeti adekvatnu zaštitu cjevovoda:
- Položaj cjevovoda:
 - Vertikalni položaj:
Kod ukrštanja vodovoda sa TK i elektroenergetskim instalacijama rastojanje mora biti min 40cm iznad tjemena vodovodne cijevi. Kod međusobnog ukrštanja, obavezno je obezbijediti prolaz javne kanalizacije ispod vodovoda. Rastojanje između dna vodovodne cijevi i tjemena kanalizacione cijevi treba da iznosi min 50cm

- Horizontalni položaj:

Rastojanje između vodovoda i atmosferske kanalizacije treba da iznosi minimum 100cm od spoljne ivice vodovoda, a između atmosferske kanalizacije i ostalih instalacija minimum 80cm.

- Predvidjeti separatore za prečišćavanje voda sa parkinga i saobraćajnica, prije upuštanja ovih voda u atmosferski kolektor.

- Pojas zaštite

U zavisnosti od konfiguracije terena iznosi po 2m od osovine cjevovoda sa obje strane.

- Vrsta materijala cijevi

PEHD (polietilen), PP (polipropilen), poliester u zavisnosti od vrste zemljišta gdje se ugrađuje, nivoa podzemne vode i vrste opterećenja.

- Vrsta materijala revizionog okna

AB (monolitni, montažni), poliester GRP

- Tip revizionog okna

Obični kaskadni kružnog poprečnog presjeka

- Način priključenja:

U šahti ili cjevasto sa račvom

- Mjesto priključenja:

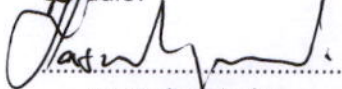
U skladu sa planskim dokumentom i priloženom situacijom – faza hidrotehnika

Prilog:

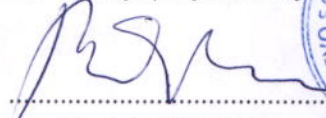
- Situacija 1:1000, izvod iz katastra hidrotehničkih instalacija kojim raspolaže ovo privredno društvo (nije geodetski snimljeno)

P.J.Razvoj i projektovanje

Obradio:

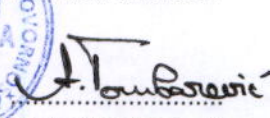

Hasanbegović A.

P.J. Razvoj i projektovanje:


Branislav Orlandić



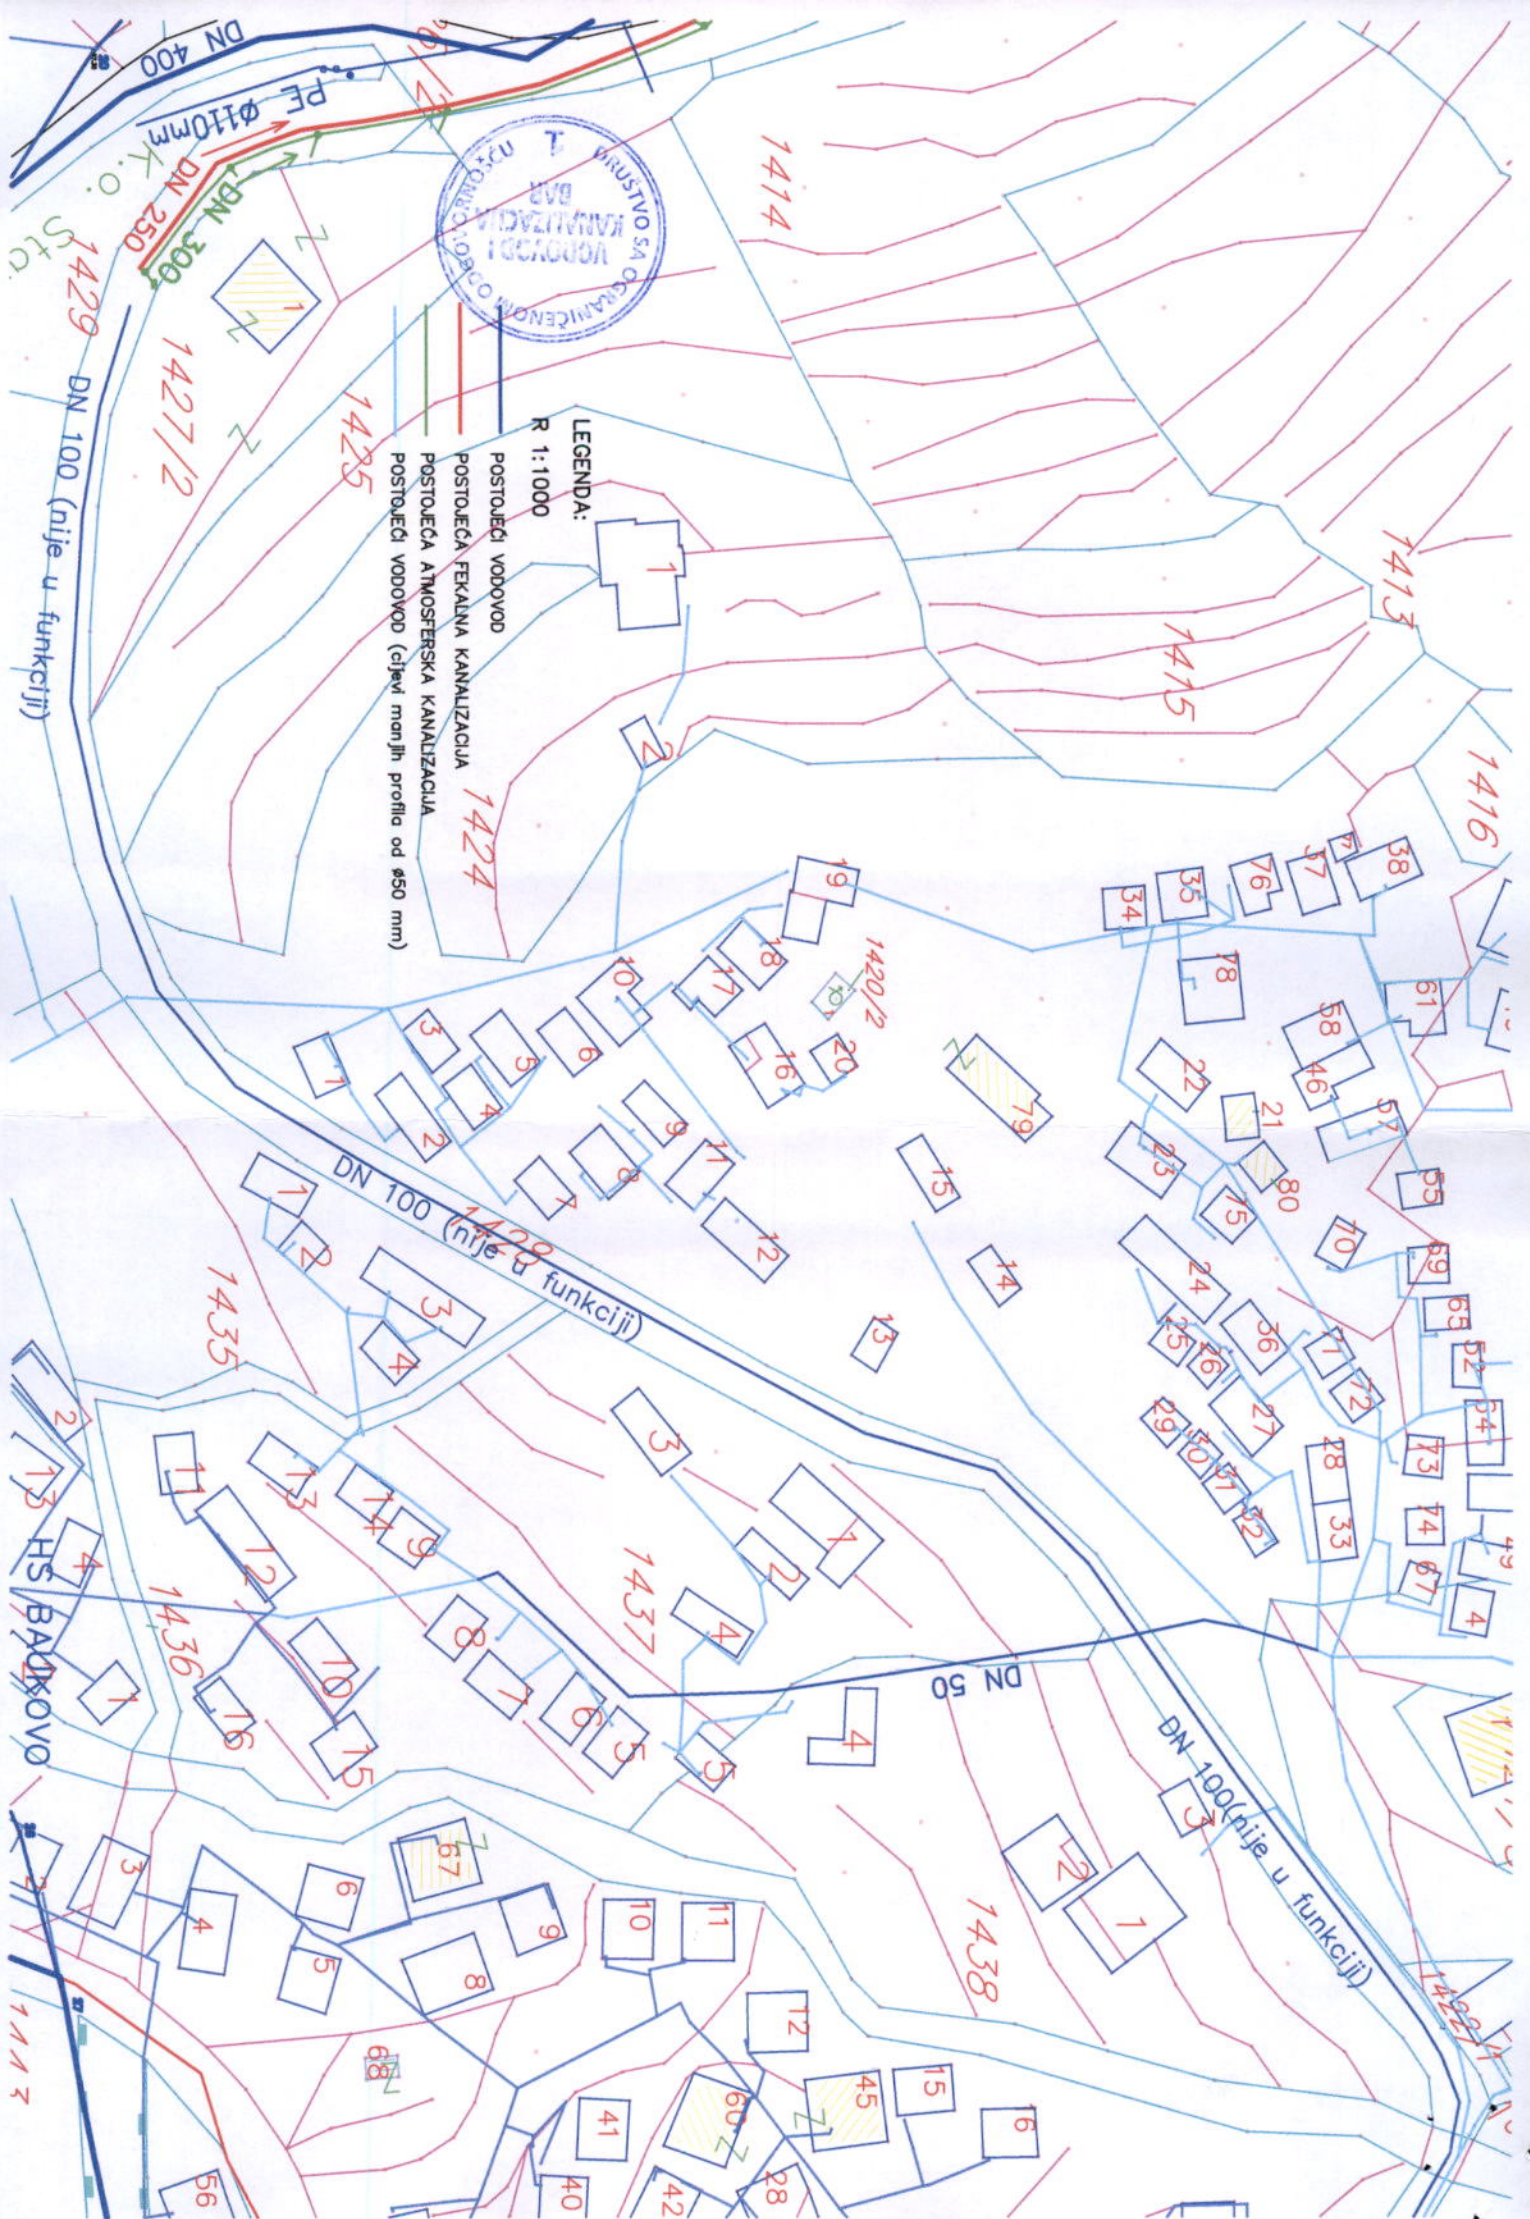
Tehnički direktor:


Alvin Tombarević



LEGENDA:
R 1:1000

- POSTOJEĆI VODOVOD
- POSTOJEĆA FEKALNA KANALIZACIJA
- POSTOJEĆA ATMOSFERSKA KANALIZACIJA
- POSTOJEĆI VODOVOD (cijevi manjih profila od 450 mm)





UPRAVA ZA NEKRETNINE

CRNA GORA

PODRUČNA JEDINICA BAR

Broj: 102-919-38491/2025

Datum: 21.11.2025.

KO: STARI BAR

Na osnovu člana 173 Zakona o državnom premjeru i katastru nepokretnosti ("Sl. list RCG" br. 29/07, "Sl. list CG" br. 73/10, 032/11, 040/11, 043/15, 037/17 i 17/18), postupajući po zahtjevu , , za potrebe izdaje se

LIST NEPOKRETNOSTI 878 - IZVOD

Podaci o parcelama									
Broj	Podbroj	Broj zgrade	Plan Skica	Datum upisa	Potes ili ulica i kućni broj	Način korišćenja Osnov sticanja	Bon. klasa	Površina m ²	Prihod
1428			4 367		BELVEDER	Nekategorisani putevi ODLUKA DRŽAVNOG ORGANA		2562	0.00
1456			4 367	29/09/2005	BELVEDER	Nekategorisani putevi ODLUKA DRŽAVNOG ORGANA		2719	0.00
2021			3,4 2267		BRBOT	Tekuše vode ODLUKA DRŽAVNOG ORGANA		2993	0.00
								8274	0.00

Podaci o vlasniku ili nosiocu			
Matični broj - ID broj	Naziv nosioca prava - adresa i mjesto	Osnov prava	Obim prava
0000002901002	OPŠTINA BAR BULEVAR REVOLUCIJE BR.1 Bar	Korišćenje	1/1

Ne postoje tereti i ograničenja.

Naplata takse je oslobođena na osnovu člana 17 Zakona o administrativnim taksama ("Sl. list CG, br. 18/19). Naplata naknade oslobođena je na osnovu člana 174 Zakona o državnom premjeru i katastru nepokretnosti ("Sl. list RCG" br. 29/07, "Sl. list CG" br. 73/10, 032/11, 040/11, 043/15, 037/17 i 17/18).



Mirijana Kovacević, dipl.pravnik

CRNA GORA

UPRAVA ZA NEKRETNOSTI

PODRUČNA JEDINICA: BAR

Broj: 917-dj-3218/2025

Datum: 21.11.2025.



KOPIJA PLANA

Razmjera 1: 2500

Katastarska opština: STARI BAR

Broj lista nepokretnosti:

Broj plana: 4

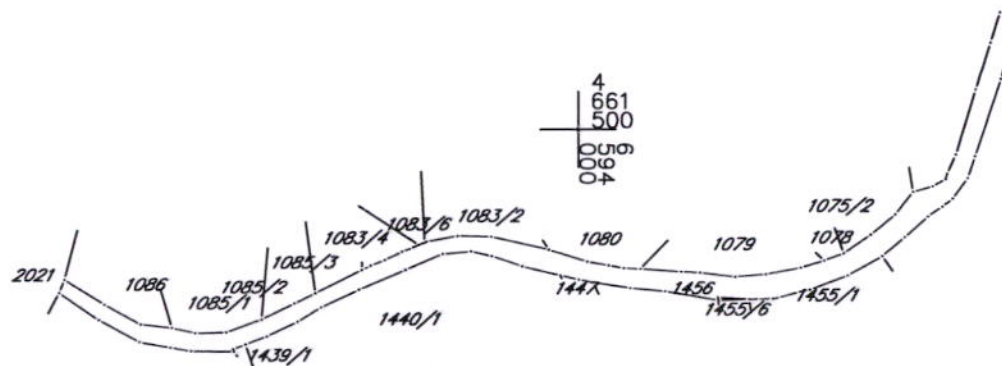
Parcela: 1456



4
661
500
693
000

4
661
500
693
000

4
661
500
693
000



IZVOD IZ DIGITALNOG PLANA

Obradio:



Ovjerava
Službeno lice:

CRNA GORA

UPRAVA ZA NEKRETNOSTI

PODRUČNA JEDINICA: BAR

Broj: 917-dj-3218/2025

Datum: 21.11.2025.



KOPIJA PLANA

Razmjera 1: 2500

Katastarska opština: STARI BAR

Broj lista nepokretnosti:

Broj plana: 4

Parcela: 1428



4
661
500
593
500

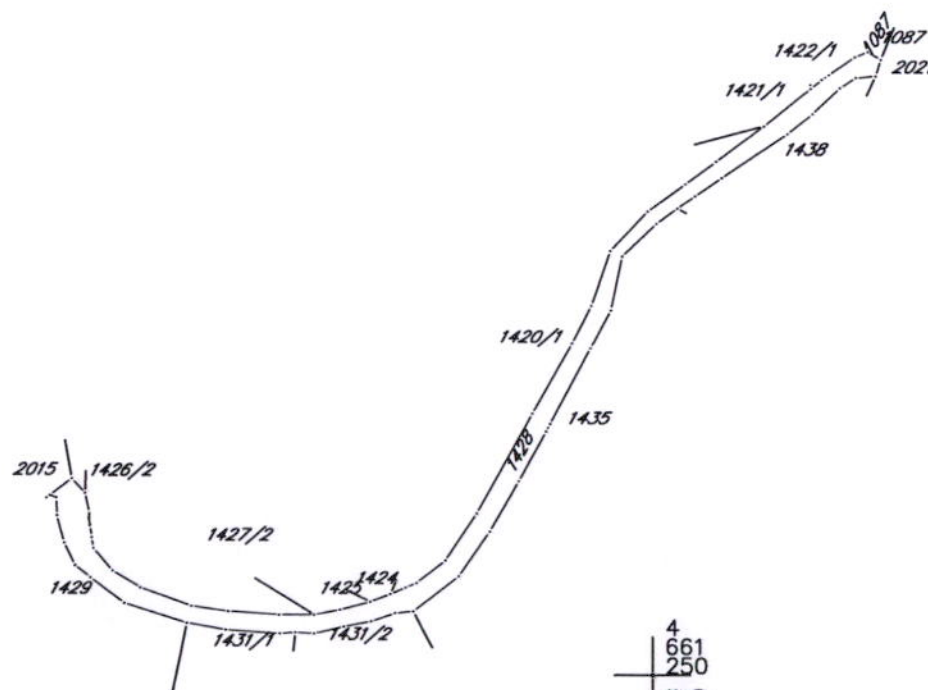
4
661
500
593
500

4
661
500
594
000

4
661
250
593
500

4
661
250
593
500

4
661
250
594
000



IZVOD IZ DIGITALNOG PLANA

Obradio:



Ovjerava
Službeno lice:

CRNA GORA

UPRAVA ZA NEKRETNINE

PODRUČNA JEDINICA: BAR

Broj: 917-dj-3218/2025

Datum: 21.11.2025.



KOPIJA PLANA

Razmjera 1: 2500

Katastarska opština: STARI BAR

Broj lista nepokretnosti:

Broj plana: 4

Parcela: 2021



4
661
750
6
593
750

4
661
750
6
594
000

4
661
750
6
593
750

4
661
750
6
594
000

1438

1440/1

1435

2015



2 IZVOD IZ DIGITALNOG PLANA

Obradio:

2 Otvjerava
Službeno lice: