



# J.P. VODOVOD BAR

Ul.Branka Čalovića br.13, 85000 B A R  
Tel. 085/312-938, 313-937; Tel/Fax: 085/312-043  
Posl.Sutomore:085/ 373-735; Posl.Virpazar:067 584 618

PIB: 02054779  
PDV: 20/31-00124-5  
ŽIRO RAČUN: CKB 510-239-02

## OPŠTINA BAR

Sekretarijat za uređenje prostora,  
komunalno-stambene poslove i zaštitu  
životne sredine



Vaš znak.....

Nаш znak..... 5725

Bar, 24.9.2014.godine

**Predmet:** Zahtijev za izdavanje urbanističko tehničkih uslova za izradu Glavnog projekta  
Pumpne stanice "Botun" u Sutomoru

Molimo vas da izdate urbanističko tehničke uslove za izradu tehničke dokumentacije - Glavni  
projekat pumpne stanice "Botun" u Sutomoru.

Zbog izuzetno loše dispozicije postojeće PS "Botun" ( neregulisani imovinsko pravni odnosi –  
dio prostora privatno vlasništvo, neregulisan pristupni put samom objektu, arhitekosko-građevinski  
objekat neprimjeren i obzirom na postojeći atraktivni prostor u neposrednoj blizini sutomorske plaže ),  
predviđena je njena nova lokacija. Planirani objekat je predviđen u podnožju Golog Brda, sa lijeve  
strane potoka, na katastarskim parcelama 1958/1, 1952 i 1960 KO Sutomore.

Prilog:- situacija 1 : 500 ,


S poštovanjem

PJ Razvoj

PO Tehnički direktor

Srdan Ilčević



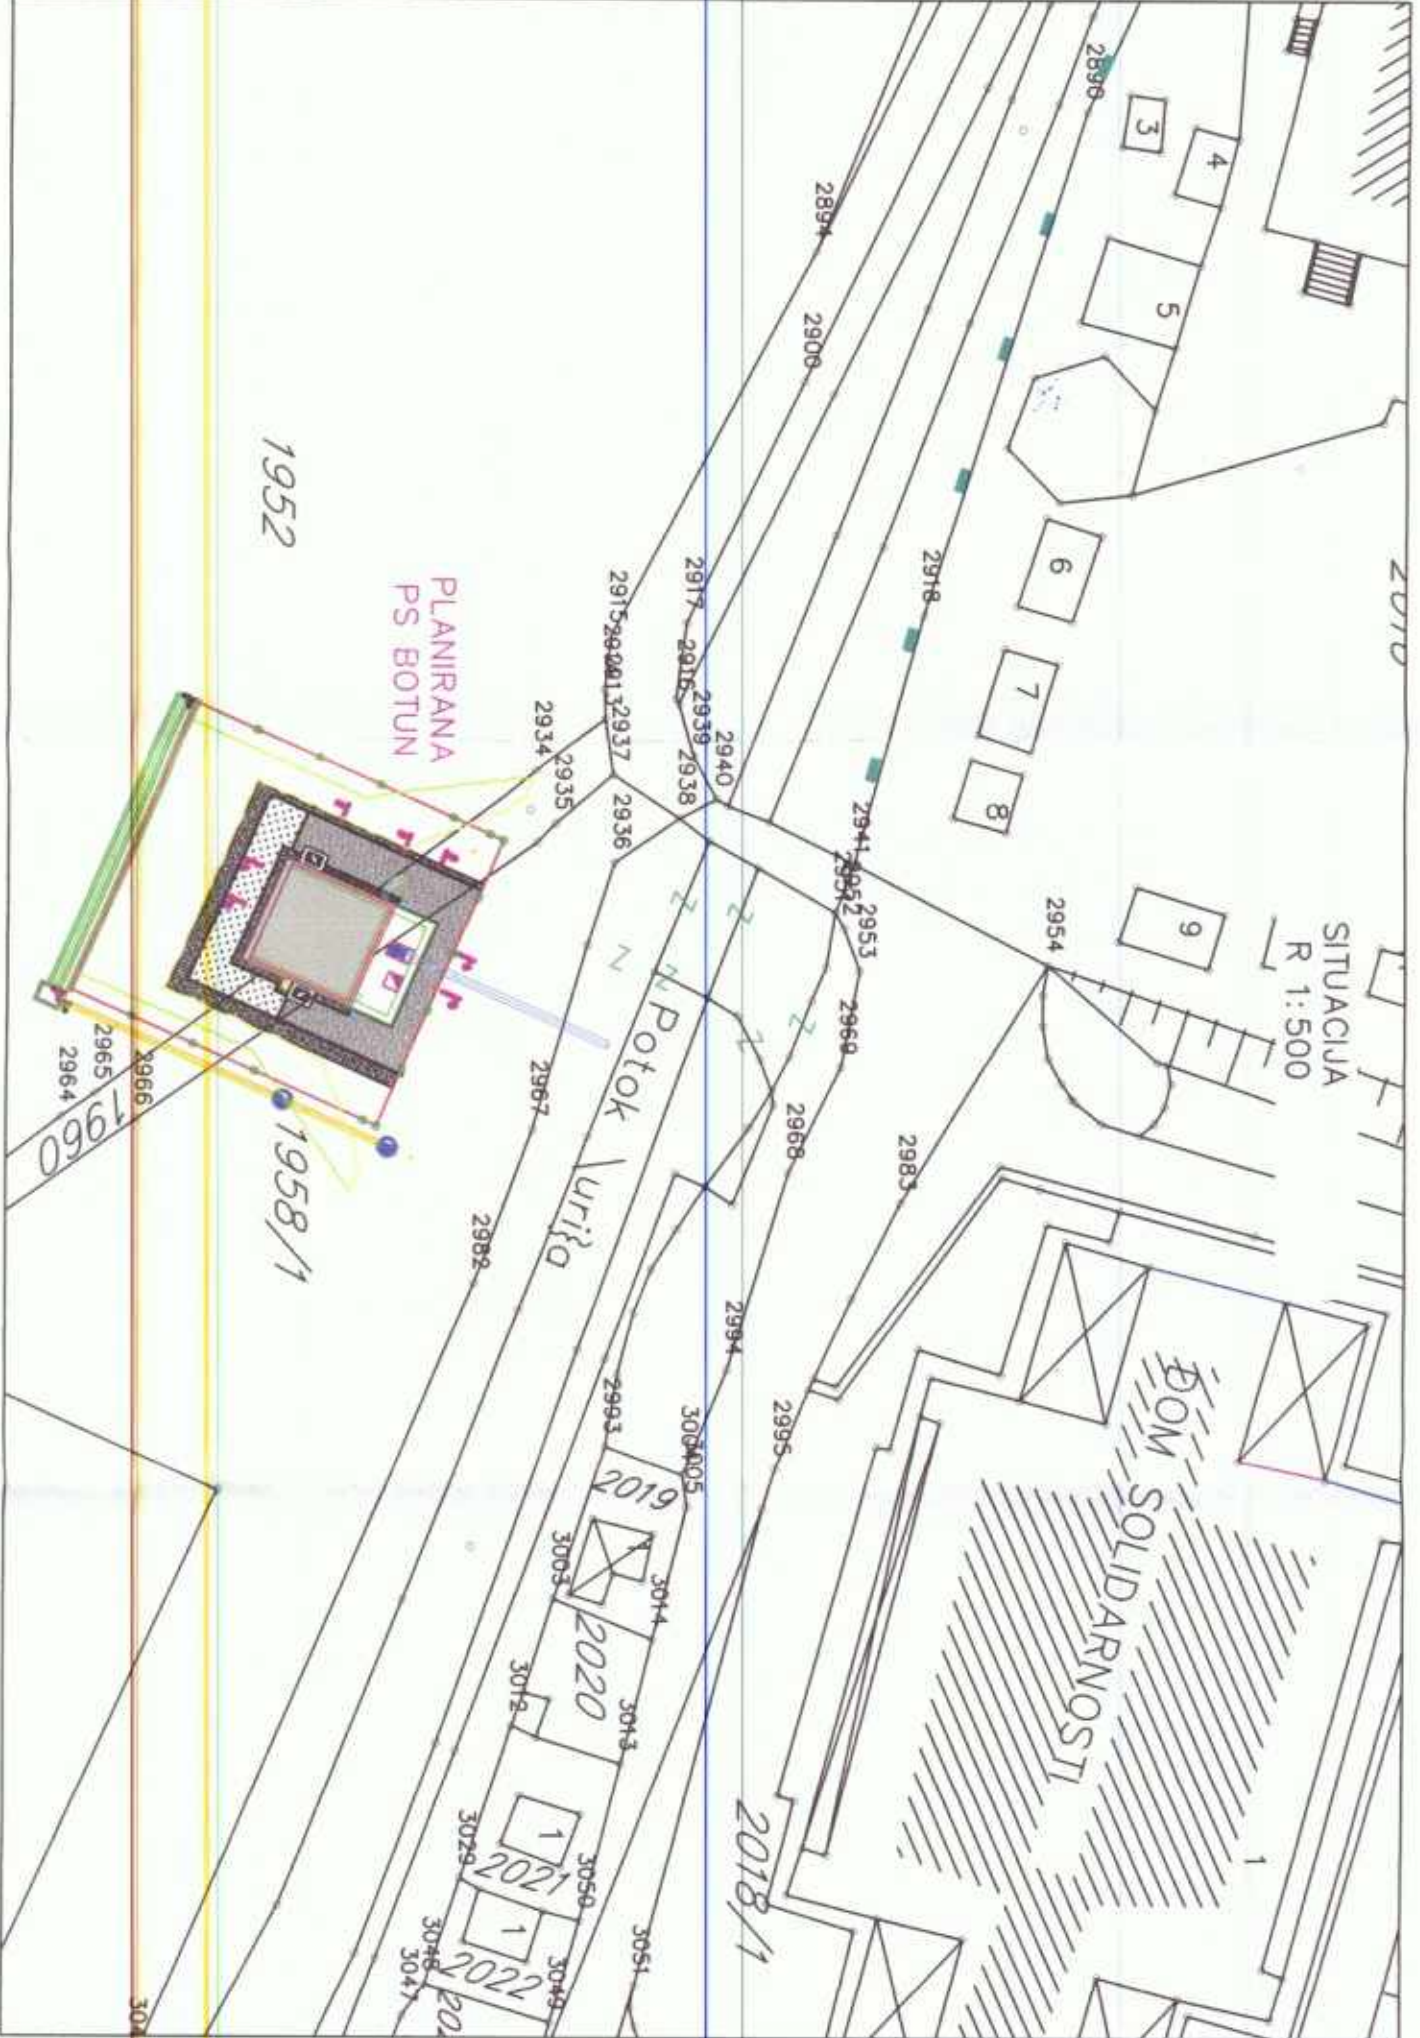

1952

PLANIRANA  
PS BOTUN

SITUACIJA  
R 1:500

Potok  
Urrijo

DOM  
SOLIDARNOSTI

1958/1

1960

2018/1

2019

2020

2021

2022

3

4

5

6

7

8

9

2915

2917

2916

2939

2938

2940

2894

2906

2896

2918

2941

2952

2953

2960

2968

2983

2994

2995

2934

2935

2936

2967

2982

2993

3004

3005

3003

3014

3012

3013

3029

3040

3041

3051

302