



Crna Gora
O P Š T I N A B A R

Sekretarijat za uređenje prostora, komunalno-stambene poslove
i zaštitu životne sredine

Broj: 07-352/16-128
Bar, 30.05.2016.godine

Sekretarijat za uređenje prostora, komunalno-stambene poslove i zaštitu životne sredine Opštine Bar, rješavajući po zahtjevu **Vujošević Ljiljane**, iz Bara, za izdavanje urbanističko-tehničkih uslova, a na osnovu člana 62a Zakona o uređenju prostora i izgradnji objekata (»Sl. list CG«, br. 51/08, 40/10, 34/11, 40/11, 47/11, 35/13, 39/13 i 33/14), čl. 165 ZUP-a i DUP-a »Brca« (»Sl. list CG - Opštinski propisi«, broj 16/11), i z d a j e :

URBANISTIČKO - TEHNIČKE USLOVE

1. **IZDAJU SE** urbanističko-tehnički uslovi za izradu tehničke dokumentacije za objekat na urbanističkoj parceli broj **1**, u zoni **»D«**, po DUP-u **»Brca«**, u Baru.
Urbanistička parcela je grafički i geodetski definisana koordinatama prelomnih tačaka, datim u grafičkom prilogu »Parcelacija i regulacija«.

2. **Namjena objekta: Stanovanje srednje gustine.**

U okviru stambenih zona mogu se planirati sadržaji koji ne ometaju osnovnu namjenu i koji služe svakodnevnim potrebama stanovnika (trgovina i ugostiteljstvo, smještaj turista, zdravstvena i socijalna zaštita, sport i rekreacija).

Uslovi koje mora ispunjavati svaki od objekata turizma definisani su Pravilnikom o klasifikaciji, minimalnim uslovima i kategorizaciji ugostiteljskih objekata (Sl.list RCG br. 23/05) ili drugim važećim propisom koji uređuje ovu oblast.

»Ako lokacija namijenjena planskim dokumentom za stanovanje, odnosno za poslovnu djelatnost nije privедena namjeni, ovi urbanističko-tehnički uslovi mogu se primjeniti za izradu tehničke dokumentacije za primarni ugostiteljski objekat za pružanje usluga smještaja i usluge pripremanja i usluživanja hrane i pića.

U tom slučaju, primjenjuju se svi osnovni parametri definisani planskim dokumentom, osim namjene površina, koji su dati u ovim UTU.«

3. **Gabarit objekata:** Uvidom u DUP-u »Brca« utvrđeno je da se radi o ***urbanističkoj parceli sa postojećim objektom.*** Postojeći objekti mogu se zamijeniti novim, odnosno mogu se sanirati, rekonstruisati, dograđivati i adaptirati u skladu sa predviđenim UTU .

Na postojećim gradevinskim parcelama za koje je DUP-om predviđena **zamjena novim objektima**, do početka njihove izgradnje mogu se odobriti samo radovi na obezbjeđenju neophodnih uslova za život što podrazumijeva izgradnju sanitarnih prostorija, zamjenu dotrajalih instalacija kao i popravke i zamjenu krovnog pokrivača i statičko obezbjeđenje krovne konstrukcije.



Za postojeće objekte koji su **prekoračili** planom definisane urbanističke parametre mogu se naknadno izdati odobrenja za izgradnju, odnosno za rekonstrukciju u postojećim gabaritima, ako su ispunjeni uslovi za parkiranje vozila na sopstvenoj parceli, te ako ovi nijesu prešli definisanu građevinsku liniju prema susjednim parcelama, niti regulacionu liniju prema saobraćajnici.

Izuzetno, ako su ispunjeni gore navedeni uslovi, odobrenja se mogu izdati i za objekte koji su prešli definisanu građevinsku liniju prema susjednim parcelama. Mogu se dozvoliti radovi na obnovi, sanaciji i zamjeni oštećenih i dotrajalih konstruktivnih i drugih dijelova objekata i krova u postojećim gabaritima, zatim izrada priključaka na komunalnu infrastrukturu i rekonstrukcija svih vrsta instalacija, kao i radovi na izradi potpornih zidova radi sanacije terena (klizišta). Izuzetno, može se odobriti i funkcionalna prenamjena djelova objekata pod uslovom da novoplanirana namjena ne pogoršava stanje životne sredine i ne utiče na zdravlje ljudi u okolnim stambenim prostorima.

Kod rekonstrukcije i dogradnje postojećih objekata, kao i kod izgradnje novih, pravila regulacije i parcelacije, kao i ukupne izgrađenosti moraju se prilagođavati zatečenom stanju.

Za građenje novih (zamjenskih) objekata, kao i kod rekonstrukcije postojećih, treba voditi računa da se omogući kvalitativno poboljšanje saobraćajnica, na način što će regulacione linije urbanističkih parcela duž ovih saobraćajnica biti udaljene minimum 2, 5 m od njihove ose.

U slučaju kada je postojeći objekat dotrao, ili kada Investitor odluči da ga ruši, objekat se može srušiti po prethodno pribavljenom odobrenju od ovog Sekretarijata i na parceli izgraditi novi, prema uslovima i smjernicama ovog Plana za izgradnju Planiranih objekata.

- Unutar postojećih stambenih zona:

Optimalna površina urbanističke parcele je 400 m², indeks zauzetosti urbanističke parcele je 50 %, spratnost četiri nadzemne etaže, a maksimalni indeks izgrađenosti je 1,75.

- U novoplaniranim zonama stambene izgradnje:

Minimalna površina urbanističke parcele je 400 m², indeks zauzetosti urbanističke parcele je 40 %, spratnost četiri nadzemne etaže, a maksimalni indeks izgrađenosti je 1,4.

Ako su parcele u području vrijednog zelenila (masline – »Šaren Sad«), u cilju očuvanja postojećeg zelenila i postizanja što više kategorije smještaja, indeks zauzetosti urbanističke parcele je do 30%, a maksimalni indeks izgrađenosti je 1,20.

Zavisno od nagiba terena postoji mogućnost izgradnje dodatnog suterenskog prostora ispred i (ili) ispod (dijelom) objekta, koji ne ulazi u obračun BGP-a.

Spratnost i površina objekata mogu biti manji od planom iskazanih maksimalnih vrijednosti, prema potrebi investitora.

Arhitektonsko rješenje objekata prilagođavaće se potrebama investitora, uz poštovanje striktno zadatih građevinskih linija, maksimalne spratnosti, indeksa zauzetosti i izgrađenosti, kao i svih propisa iz građevinske regulative, **stim što minimalni kapaciteti moraju biti jedna prostorna oblikovna funkcionalna cjelina, a maximalni u skladu sa datim urbanističkim parametrima.**

4. Građevinska i regulaciona linija, orijentacione i nivelacione kote objekta:

Utvrđene su u svemu prema Izvodu iz DUP-a »Brca«, izdatom od strane ovog Sekretarijata, a koji čine sastavni dio ovih uslova. Građevinska linija, ovim planom, predstavlja liniju do koje je dozvoljeno graditi objekat i uokviruje zonu u kojoj je dozvoljena gradnja i od regulacionih linija svih urbanističkih parcela, izuzev kod onih namijenjenih izgradnji hotela i turističkih naselja, postavljena je na rastojanju od 5,5 m.

Minimalna udaljenost objekta od granice susjedne parcele je 2,5 metra, čime se obezbjeđuje optimalan odnos između objekta u pogledu insolacije (izuzetno 1,5 m ako se parcela graniči sa neizgrađenim površinama – parkingom i sl.). Izuzetno, objekat može biti postavljen na granicu parcele, ako vlasnik, odnosno korisnik susjedne parcele to prihvati pismenom saglasnošću.

Visinska regulacija definisana je označenom maksimalnom spratnošću na svim urbanističkim parcelama gdje se jedan nivo računa prosječno do 3m za etaže iznad prizemlja, odnosno 4m za etaže u prizemlju, ukoliko se u njima planira poslovni sadržaj.

Kota prizemlja određuje se u onosu na kote nivete javnog ili pristupnog puta, odnosno prema nultoj kote objekta., i to:

kota prizemlja novih objekata na ravnom terenu ne može biti niža od kote nivete javnog ili pristupnog puta;

- kota prizemlja može biti najviše 1,20 m viša od nulte kote;
- za objekte na strmom terenu sa nagibom od ulice (naniže), kada je nulta kota niža od kote nivete javnog puta, kota prizemlja može biti najviše 1,20 m niža od kote nivete javnog puta;
- za objekte na strmom terenu sa nagibom koji prati nagib saobraćajnice, kota prizemlja objekta određuje se primjenom navedenih odgovarajućih tačaka;
- za objekte koji imaju indirektnu vezu sa javnim putem, preko privatnog prolaza, kota prizemlja utvrđuje se primjenom navedenih odgovarajućih tačaka;
- za objekte koji u prizemlju imaju nestambenu namjenu (poslovanje i djelatnosti) kota prizemlja može biti maksimalno 0,20 m viša od kote trotoara (denivelacija do 1,20 m savladava se unutar objekta).

5. Arhitektura i materijali, krov i krovni pokrivač: Prilikom dalje projektantske razrade koja će biti rađena na osnovu ovih uslova, posebnu pažnju obratiti na arhitektonsko oblikovanje, s obzirom da predmetna lokacija treba da predstavlja dio jedinstvenog i prepoznatljivog prostora, prožetog zelenilom.

Likovno i oblikovno rješenje građevinskih struktura mora svojim izrazom, reprezentativnošću i kvalitetom obrade i izrade, da doprinosi opštoj slici i doživljaju ekskluzivnog primorskog mjesta. U kombinaciji sa omalterisanim i bijelo obojenim površinama, predvidjeti kamen kao osnovni materijal za obradu fasada. Takođe, posebnu pažnju posvetiti primjeni tradicionalnih elemenata okvira otvora prozora i vrata i mjeri upotrebe autentičnog dekorativnog kamenog ornamenta. Prozore i vrata, uz osiguranje atraktivnih vizura, dimenzionisati u skladu sa klimatskim uslovima. U tretmanu fasada bitan element predstavlja stolarija pa je treba predvidjeti po uzoru na tradicionalna rješenja tj. dvokrilna, sa podjelom na polja i zaštitu »škurima«. Izbjegavati terase cijelom dužinom fasade. Krovove predvidjeti pretežno kao dvovodne ili jednovodne, nagiba 18–23°, sa krovnim pokrivačem od céramide. U slučaju planiranja ravnih krovova predvidjeti ih kao prohodne terase, bašte, bazene. Uzimajući u obzir specifičnost područja u pogledu obilnih padavina (kiše) i velikih vrućina za vrijeme ljeta, treba koristiti postojane materijale.

U cilju racionalnog korišćenja energije treba iskoristiti sve mogućnosti smanjenja korišćenja energije u objektima. Pri izgradnji objekata koristiti savremene termoizolacione materijale, kako bi se smanjila potrošnja toplotne energije. Koristiti dopunske izvore energije, prije svega solarnu energiju čiji kolektori treba da budu skladno oblikovani i ukomponovani na najmanje uočljivim mjestima na objektima. Kao sistem protiv pretjerane insolacije koristiti održive sisteme (zasjenu škurama, gradjevinskim elementima, zelenilom i sl.) kako bi se smanjila potrošnja energije za vještacku klimatizaciju. Pri proračunu koeficijenta prolaza toplote objekata uzeti vrijednosti za 20-25% niže od maksimalnih dozvoljenih vrijednosti za ovu klimatsku zonu.

6. Meteorološki podaci: Područje zahvaćeno Planom nalazi se u zoni modifikovane klime mediterana čije su karakteristike umjerena godišnja ljetnja i zimska temperatura vazduha sa malim temperaturnim kolebanjima tokom dana, srednja vlažnost i veona intezivna godišnja i dnevna osunčanost. Srednja godišnja temperatura iznosi 15,6°C, srednja ljetnja temperatura je 23,4°C, dok srednja zimska iznosi 8,3°C. Prosječne godišnje padavine iznose 1.400 mm, srednja godišnja vlažnost vazduha 70%, intenzivna insolacija, prosječno 7 časova dnevno. Vjetrovitost: izraženi vjetrovi su hladna bura, vlažni jugo i osvježavajući maestral.

7. Inženjersko geološke i hidrološke karakteristike: Za potrebe projektovanja odnosno izradu idejnih i glavnih projekata izraditi elaborat o geološkim istraživanjima u skladu sa Zakonom o geološkim istraživanjima ("Sl. list RCG", br. 28/93, 27/94, 42/94, 26/07, "Sl.list CG", br. 28/11), kojim će se utvrditi geološka i hidrogeološka svojstva terena, odnosno geotehnički uslovi za izgradnju objekata.

Detaljna geološka istraživanja tla obavezno se vrše prije izrade tehničke dokumentacije za izgradnju objekata iz tačke 7 citiranog Zakona, odnosno objekata površine preko 1000 m² i objekata koji imaju četiri i više nadzemnih etaža.

Imajući u vidu moguće pojave likvifakcije (tečenje tla), takva tla predstavljaju izrazito seizmički nepovoljnu sredinu. Prilikom izgradnje novih objekata u cilju obezbjeđenja stabilnosti terena, potrebno je izvršiti odgovarajuće saniranje terena, ako se za to pojavi potreba.

8. **Seizmički uslovi:** Zbog izražene seizmičnosti područja proračune za objekat raditi na IX (deveti) stepen seizmičkog intenziteta po MCS skale. Izbor fundiranja novih objekata prilagoditi zahtjevima sigurnosti, ekonomičnosti i funkcionalnosti objekata. Posebnu pažnju obratiti na propisivanje mjera antikorozivne zaštite konstrukcije, bilo da je riječ o agresivnom djelovanju atmosfere ili podzemne vode. Konstrukciju novih objekata oblikovati na savremen način sa krutim tavanicama, bez miješanja sistema nošenja po spratovima, sa jednostavnim osnovama i sa jasnom seizmičkom koncepcijom.
9. **Zaštita životne sredine:** Poštovati Zakon o procjeni uticaja na životnu sredinu ("Sl. list RCG", br. 80/05, "Sl. list CG", br. 40/10, 73/10, 40/11 i 27/13), Uredbu o projektima za koje se vrši procjena uticaja na životnu sredinu ("Sl. list RCG", br. 20/07, "Sl. list CG", br. 47/13 i 53/14) kao i podzakonske akte koji proizilaze iz zakona.
10. **Uslovi i mjere zaštite od elementarnih nepogoda i drugih većih nepogoda:** U cilju zaštite od elementarnih nepogoda postupiti u skladu sa Zakonom o zaštiti i spašavanju ("Sl. list Crne Gore", br. 13/07, 05/08, 86/09). Radi zaštite od elementarnih i drugih većih nepogoda, zbog konstatovanih nepovoljnosti inženjersko-geoloških, hidroloških i seizmičkih uslova tla, sva rješenja za buduću izgradnju i uređenje prostora moraju se zasnivati na nalazima i preporukama elaborata "Inženjersko-geološka istraživanja sa seizmičkom mikrorejonizacijom terena za GUP Bara".
11. **Uređenje urbanističke parcele:** Obradu i uređenje površina zahvaćenih planom, vršiti u skladu sa rješenjem detaljnog urbanističkog plana, a prema posebno urađenim projektima uređenja predmetne lokacije. Najmanje 30% površine urbanističke parcele mora biti hortikultурно uređeno, a najmanje 40% površine urbanističke parcele kod stambeno-turističke izgradnje srednje gustine u zelenilu. Ograda urbanističke parcele u odnosu na javnu saobraćajnicu podiže se iza regulacione linije. Može se podizati prema ulici kao i prema susjednim parcelama, ali ne više od 1,5 m, s tim da ogradni zid urađen kamenom ne može biti viši od 1 m. Dio iznad zida mora biti ukrasno zelenilo. Kapija na uličnoj ogradi mora se otvarati s unutrašnje strane (na parcelu). Nije dozvoljeno postavljanje na ogradu oštih završetaka, bodljikave žice i sl. Postojeće suvomeđe na granicama parcela treba zadržati u najvećem mogućem obimu kao karakterističan element pejzaža. Teren oko objekta, potporne zidove, terase i sl. treba izvesti na način da se ne narušava izgled naselja, te da se ne promijeni prirodno oticanje vode na štetu susjednih parcela, odnosno objekata. Najveća visina potpornog zida ne može biti veća od 2,0 m. U slučaju da je potrebno izgraditi potporni zid veće visine, tada isti treba izvesti u kaskadama, s međusobnim rastojanjem zidova od min 1,5 m, a teren svake kaskade ozeleniti.
12. **Priklučci objekta na javnu saobraćajnicu i uslovi za parkiranje odnosno garažiranje:** U svemu prema izvodu iz DUP-a »Brca«, opisanog u tačci 4. ovih uslova. Urbanistička parcela mora imati neposredni pristup na javnu saobraćajnicu. Pristupni put je najmanje širine 3,5 m ako se koristi kao kolski i pješački, odnosno najmanje širine 1,5m ako je u pitanju samo pješačka staza. Do privođenja prostora namjeni i izgradnje novoplanirane saobraćajnice, koristiti pristup do parcele na način kako se do sada koristio. Parkiranje vozila rješavati u okviru urbanističkih parcela na otvorenom, izgradnjom garaža koje treba da su min. 2 m udaljene od regulacione linije, ili izgradnjom podzemnih garaža. Uslov za izgradnju objekta je obezbjeđivanje potrebnog broja parking mesta. Planirane kapacitete za parkiranje projektovati na bazi sledećih normativa:

Stanovanje	1-1,2 PM/ 1 stambena jedinica
Poslovanje	10 PM /1000 m ²
Obrazovanje	0,25 - 0,35 PM/ 1 zaposlenom
Trgovina	20 - 40 PM/ 1000 m ² korisne površine
Uprava, pošta, banka i slično	20 - 30 PM/ 1000 m ² korisne površine
Hoteli	50 PM/ 100 soba
Ugostiteljstvo	25 - 30 PM/ 1000 m ² korisne površine.

13. Priklučci na objekte infrastrukture: U svemu prema izvodu iz DUP-a »Brca«. Vodovodne i kanalizacione, elektro i tk instalacije u objektu i izvan njega projektovati u skladu sa važećim propisima i standardima, a priključenje objekta na infrastrukturne sisteme projektovati prema uslovima dobijenim od nadležnih javnih preduzeća, a koji čine sastavni dio ovih uslova.

Elektroenergetska infrastruktura: Upućuje se investitor da pri izradi tehničke dokumentacije (idejni projekat ili glavni projekat) mora poštovati Tehničke preporuke EPCG i to:

- Tehnička preporuka za priključenje potrošača na niskonaponsku mrežu TP-2 (dopunjeno izdanje);
- Tehnička preporuka – Tipizacija mjernih mesta;
- Uputstvo i tehnički uslovi za izbor i ugradnju ograničivača strujnog opterećenja;
- Tehnička preporuka TP-1b-Distributivna transformatorska stanica DTS- EPCG 10/04 kV.

Tehničke preporuke dostupne su na sajtu EPCG.

Investitor je obavezan da od Elektrodistribucije Bar pribavi potvrdu o ometanju/neometanju elektroenergetskih instalacija na urbanističkoj parceli/lokaciji.

Elektronska komunikacija: Upućuje se investitor da, pri izradi tehničke dokumentacije iz oblasti elektronskih komunikacija, mora poštovati sledeće pravilnike:

- Pravilnik o širini zaštitnih zona i vrsti radio koridora u kojima nije dopušteno planiranje i gradnja drugih objekata (»Sl. list CG«, br. 33/14), kojim se propisuju način i uslovi određivanja širine zaštitnih zona elektronskih komunikacionih mreža, elektronske komunikacione infrastrukture i povezane opreme i radio koridora u čijoj zoni nije dopušteno planiranje i gradnja drugih objekata;
- Pravilnik o tehničkim i drugim uslovima za projektovanje, izgradnju i korišćenje elektronske komunikacione mreže, elektronske komunikacione infrastrukture i povezane opreme u objektima (»Sl. list CG«, br. 41/15), kojim se propisuju tehnički i drugi uslovi za projektovanje, izgradnju i korišćenje elektronske komunikacione mreže, elektronske komunikacione infrastrukture i povezane opreme u poslovnim i stambenim objektima;
- Pravilnik o uslovima za planiranje, izgradnju, održavanje i korišćenje pojedinih vrsta elektronskih komunikacionih mreža, elektronske komunikacione infrastrukture i povezane opreme, koji propisuju uslovi za planiranje, izgradnju, održavanje i korišćenje pojedinih vrsta elektronskih komunikacionih mreža, elektronske komunikacione infrastrukture i povezane opreme u Crnoj Gori;
- Pravilnik o zajedničkom korišćenju elektronske komunikacione infrastrukture i povezane opreme, (»Sl. list CG«, br. 52/14), kojim se propisuju uslovi i način zajedničkog korišćenja elektronske komunikacione infrastrukture i povezane opreme, kao i mjere za povećanje razpoloživosti slobodnih kapaciteta u toj infrastrukturi.

Hidrotehnička infrastruktura: Investitor je obavezan da o svom trošku projektuje i izgradi minimum hidrotehničku infrastrukturu, potrebnu za neometano funkcionisanje objekta, ukoliko ne postoji mogućnost priključenja (zbog nedostatka iste), a do izgradnje Planom planiranih infrastrukturnih objekata. Kao privremeno rješenje projektovati cistijernu za vodu i vodonepropusnu septičku jamu ili ekološki bioprečistivač, shodno sledećim uslovima:

- I. Otpadne vode iz objekta, potrebno je tretirati ekološkim bioprečistačima adekvatnog kapaciteta, zavisno od proračuna količine otpadne vode ako je specifična potrošnja vode 140 l/stanovnik/dan; Kvalitet otpadne vode koji se ispušta u recipijent treba da je u skladu sa Pravilnikom o kvalitetu i

sanitarno-tehničkim uslovima za ispuštanje otpadnih voda u recipijent i javnu kanalizaciju, načinu i postupku ispitivanja kvaliteta otpadnih voda, minimalnom broju ispitivanja i sadržaju izvještaja o utvrđenom kvalitetu otpadnih voda (»Sl. list CG«, br. 45/08 i 9/10); Projzvođač uređaja mora da posjeduje sertifikat o kvalitetu otpadne vode koja izlazi iz uređaja i da su dopuštene koncentracije opasnih i štetnih materija u otpadnim vodama koje se smiju ispuštati u skladu sa Pravilnikom;

- II. Zapreminu septičke jame odrediti srazmjerno veličini objekta, tj. proračunu količine otpadne vode ako je specifična potrošnja vode 140 l/stanovnik/dan; Zavisno proračunu i dnevnom kapacitetu predvidjeti jednokomornu, dvokomornu ili trokomornu septičku jamu; Zidove i dno jame uraditi nabijenim betonom; Unutrašnju stranu zida omalterisati cemetnim malterom do crnog sjaja, kako bi se onemogućilo isticanje tečnosti u teren; Postaviti ventilacione glave za odvođenje gasova, koji mogu biti ekspozivni; Septičku jamu pokriti betonsko-armiranom pločom, sa propisanim otvorom i poklopcom za crpljenje; Jamu locirati tako, da je minimalno 3 m udaljena od objekta; Obezbjediti nepropustljivost septičke jame, jer se desava da uslijed nesavjesnog rada, jame propuštaju nečistu tečnost i dolazi do zagađenja podzemnih voda.
14. Uslovi za pristup i kretanje lica smanjene pokretljivosti: U procesu projektovanja neophodno je pridržavati se Pravilnika o bližim uslovima i načinu prilagođavanja objekata za pristup i kretanje lica smanjene pokretljivosti (»Službeni list CG«, br. 48/13) i obezbjediti nesmetan pristup, kretanje, boravak i rad lica smanjene pokretljivosti.
15. Organizacija gradilišta: Gradilište organizovati tako da se ne remeti život i rad u susjednim objektima. U toku izvođenja radova ne ometati saobraćajnice /kolse i pješačke/, javne površine ne koristiti za odlaganje materiala. Investitor i izvođač su obavezni da preduzmu sve zakonom predvidene mjere obezbjedenja i organizacije gradilišta.
16. Uslovi za racionalnu potrošnju energije: Održivoj potrošnji energije treba dati prioritet racionalnim planiranjem potrošnje, te implementacijom mjera energetske efikasnosti u sve segmente energetskog sistema. Planiranjem i izgradnjom objekata treba postići smanjenje gubitaka toplove iz zgrade poboljšanjem topotne izolacije spoljnih elemenata, povećanje topotne efikasnosti pravilnom orijentacijom objekata i korišćenjem sunčeve energije, korišćenje obnovljivih izvora energije, te povećanje energetske efikasnosti sistema grijanja.
17. Projektant je obavezan da se pridržava Zakona o uređenju prostora i izgradnji objekata (»Sl. list CG«, broj 51/08, 40/10, 34/11, 40/11, 47/11, 35/13, 39/13 i 33/14) kao i Pravilnika o načinu izrade, razmjeri i bližoj sadržini tehničke dokumentacije (»Sl.list CG«, br. 23/14).
18. Uz zahtjev za izdavanje građevinske dozvole investitor je dužan da priloži dokumentaciju propisanu čl. 93 citiranog Zakona o uređenju prostora i izgradnji objekata. Reviziju tehničke dokumentacije (izuzev za porodičnu stambenu zgradu površine do 500m^2 sa najviše četiri zasebne stambene jedinice) izvršiti u skladu sa citiranim Zakonom i Pravilnikom o načinu vršenja revizije idejnog i glavnog projekta (»Sl. list CG« br. 30/14 i 32/14).
19. Napomena: Veći dio kat. parc. br. 5348 KO Zankovići se nalazi u sklopu predmetne uraničkih parcele. Ukoliko se lokacija određuje na dijelu urbanističke parcele, u dijelu dokumentacije na osnovu koje se izdaje građevinska dozvola, potrebno je ispoštovati i odredbe čl. 93, stav 1, tačka 2a) citiranog Zakona o uređenju prostora i izgradnji objekata, koji propisuje sledeće: »**saglasnosti svih vlasnika građevinskog zemljišta obuhvaćenog urbanističkom parcelom, ako se objekat gradi na dijelu urbanističke parcele;**«
- Smjernicama za realizaciju Plana predviđeno je sledeće:
„Lokacija za izgradnju ili rekonstrukciju objekata može se izdati u skladu sa uslovima iz DUP-a i za dio urbanističke parcele (min. 400 m^2). Izuzetno, na pojedinim slobodnim površinama unutar već

izgrađenih stambenih zona, pravila regulacije i parcelacije, kao i ukupne izgrađenosti moraju se prilagođavati zatečenom stanju, te je moguće da parcele, odnosno lokacije za gradnju, budu i manje površine (~ 250 - 300 m²). Ukoliko na postojećim granicama katastarskih parcela dođe do neslaganja između zvaničnog katastra i plana, mjerodavan je postojeći katastar.”

PRILOZI:

- Izvod iz DUP-a »Brca« ovijeren od strane ovog Sekretarijata;
- Tehnički uslovi J.P. »Vodovod i kanalizacija« - Bar od 18.05.2016.god.

DOSTAVITI: Podnosiocu zahtjeva i a/a

O b r a d i l a :

Samostalna savjetnica I,

Arh. Sabaheta Divanović, dipl. ing.

Arh. Suzana Crnovršanin, dipl. ing.

A circular blue ink stamp with the text "Sekretar" at the top, "OPŠTINA BAR" at the bottom, and "Crnogorska Republika" around the sides.



Crna Gora
O P Š T I N A B A R

Sekretarijat za uređenje prostora, komunalno-stambene poslove
i zaštitu životne sredine

Broj: 07-352/16-128
Bar, 30.05.2016. godine

IZVOD IZ DUP-a «BRCA«
ZA URBANISTIČKU PARCELU BROJ »1«, U ZONI »D«

Ovjerava:
Samostalna savjetnica I,
Arh. ***Sabaheta Divanović***, dipl. ing.



LEGENDA:

	GRANICA DETALJNOG PLANA
	REZERVNI POJAS ZA BULEVAR
	ZAŠTITNA ZONA UZ ŽELJEZNIČKU PRUGU
	REZERVNI POJAS ZAKOLSKO PJEŠAČKI SAOBRAĆAJ
	GRANICA ZONE
	GRAĐEVINSKA LINIJA
	GRANICA URBANISTIČKE PARCELE
	KOORDINATNE TAČKE
	KOLSKE SAOBRAĆAJNICE
	KOLSKO-PJEŠAČKE POVRSINE
	PJEŠAČKE POVRSINE TROTOAR
	BICIKLISTIČKA STAZA
	RASKRŠĆE puteva u dva nivoa
	MOST
	POTOCI

INVESTITOR

OPŠTINA BAR

OBRADIVAČ

**DEL PROJEKT d.o.o. Budva
BarProject d.o.o. Bar**

DUP BRCA - predlog

PLANIRANO STANJE

CRTEŽ

PARCELACIJA I REGULACIJA

RAZMJERA

1:1000

LIST BR.

05.

DATUM


april, 2011.



Koordinate graničnih tačaka parcelacije

- 1 6588389.38 4666274.35
- 2 6588394.59 4666277.44
- 3 6588396.09 4666276.89
- 4 6588396.71 4666276.72
- 5 6588401.36 4666270.04
- 6 6588407.34 4666269.73
- 7 6588413.42 4666269.91
- 8 6588421.98 4666268.63
- 9 6588427.11 4666261.57
- 10 6588428.10 4666260.20
- 11 6588434.18 4666254.27
- 12 6588437.60 4666252.08
- 13 6588434.49 4666246.60
- 14 6588430.59 4666239.77
- 15 6588429.38 4666239.20
- 16 6588423.11 4666235.62
- 17 6588416.98 4666232.30
- 18 6588412.37 4666231.50
- 19 6588403.73 4666230.73
- 20 6588400.77 4666241.75
- 21 6588397.40 4666252.65
- 22 6588393.59 4666263.57



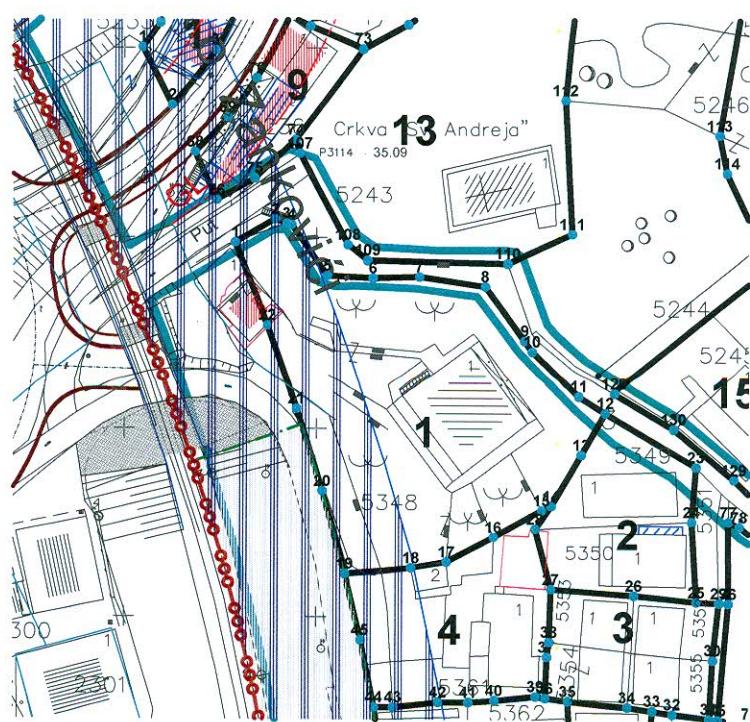



LEGENDA:

	GRANICA DETALJNIH PLANI
	REZERVNI POJAS ZA BULEVAR
	POVRŠINE ZA STANOVANJE MALE GUSTINE
	POVRŠINE ZA STANOVANJE MALE GUSTINE SA ZELENILOM STAMBENIH OBJEKATA
	POVRŠINE ZA STANOVANJE SREDNJE GUSTINE
	POVRŠINE ZA STANOVANJE SREDNJE GUSTINE SA ZELENILOM STAMBENIH OBJEKATA
	POVRŠINE ZA TURIZAM -HOTELI
	POVRŠINE ZA TURIZAM -TURISTIČKA NASELJA
	POVRŠINE ZA TURIZAM -TURISTIČKA NASELJA SA ZELENILOM TURISTIČKIH NASELJA
	POVRŠINE ZA TURIZAM I CENTRALNE DJELATNOSTI
	POVRŠINE ZA MJEŠOVITE NAMJENE
	POVRŠINE ZA MJEŠOVITE NAMJENE SA ZELENILOM OGRAĐENE NAMJENE U OKVIRU STAMBENIH OBJEKATA
	POVRŠINE JAVNE NAMJENE
	POLJOPRIVREDNE POVRŠINE -maslinjak-
	ZAŠTITNE ŠUME
	DRVORED
	GROBLJE
	OBLIKOVANO VRIJEDNO PODRUČJE GRADSKIH I SEOSKIH CJELINA
	AMBIJENTALNA CJELINA
	ŽELJEZNIČKA PRUGA
	REZERVNI POJAS ZA KOLSKO PJESAČKI SAOBRAĆAJ
	GRANICA ZONE
	GRAĐEVINSKA LINJA
	GRANICA URBANISTIČKE PARCELE
	KOLSKO-PJEŠAČKE POVRŠINE
	PJEŠACKE POVRŠINE
	RASKRŠĆE PUTEVA U DVA NIVOA
	MOST
	POTOCI



INVESTITOR	OPŠTINA BAR
OBRABIVAC	DEL PROJEKT d.o.o. Budva BarProject d.o.o. Bar
DUP BRCA - predlog	
PLANIRANO STANJE	
CRTEŽ	NAMJENA POVRŠINA
RAZMJERA	1:1000
LIST BR	04.
DATUM	april, 2011.

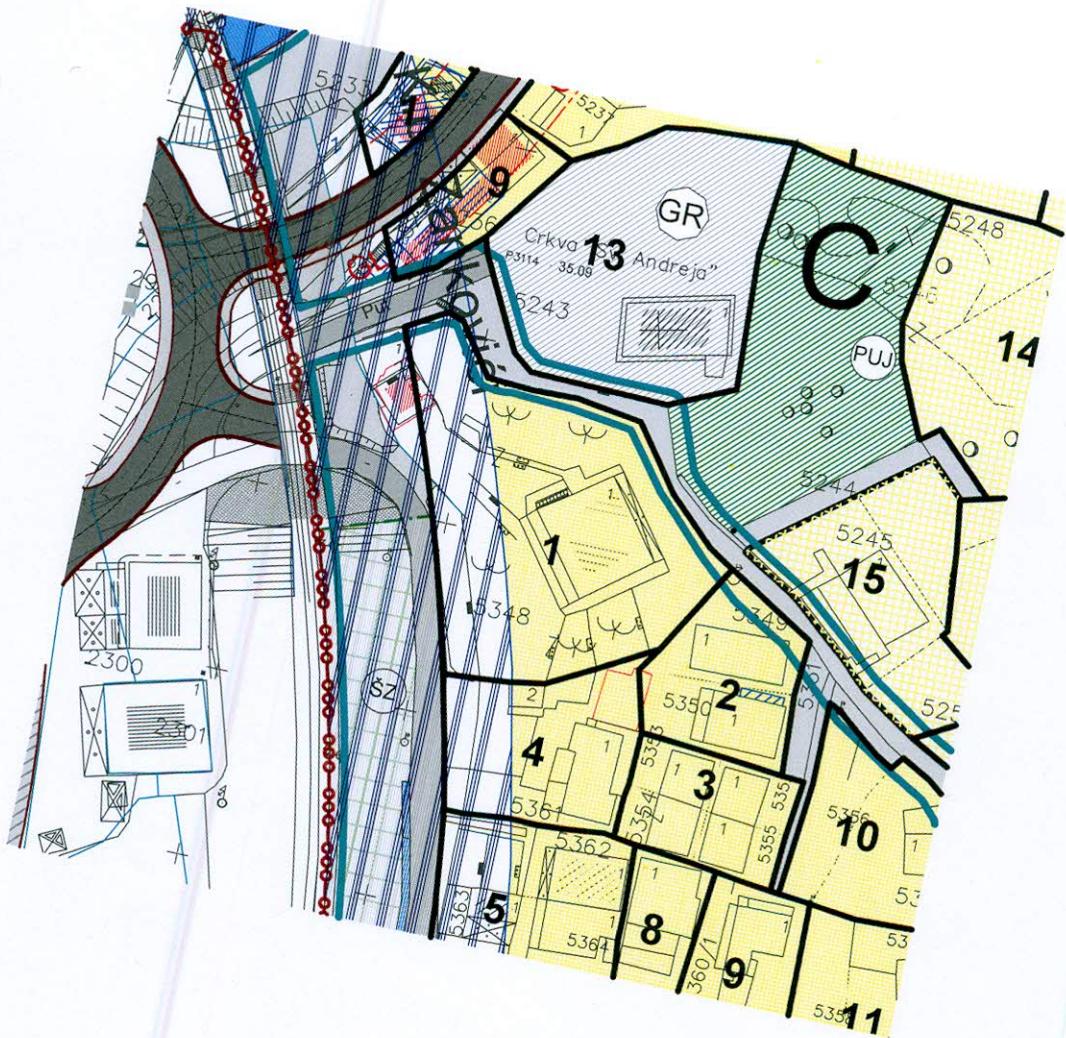


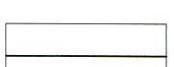
	ZAŠTITNA ZONA UZ ŽELJEZNIČKU PRUGU
	REZERVNI POJAS ZAKOLSKO PJEŠAČKI SAOBRAĆAJ
	GRANICA ZONE
	GRAĐEVINSKA LINIJA
	GRANICA URBANISTIČKE PARCELE
	KOLSKE SAOBRAĆAJNICE
	KOLSKO-PJEŠAČKE POVRŠINE
	PJEŠAČKE POVRŠINE TROTOAR
	BICIKLISTIČKA STAZA
	RASKRŠĆE PUTEVA U DVA NIVOA
	MOST
	POTOCI

INVESTITOR	OPŠTINA BAR
OBRAĐIVAČ	DEL PROJEKT d.o.o. Budva <i>BarProject</i> d.o.o. Bar
DUP BRCA - predlog	
PLANIRANO STANJE	
CRTEŽ	NIVELACIJA SAOBRAĆAJA
RAZMJERA	1:1000
LIST BR.	06.
DATUM	



KARAKTERISTIČNI POPREČNI PROFILI, R=1:100

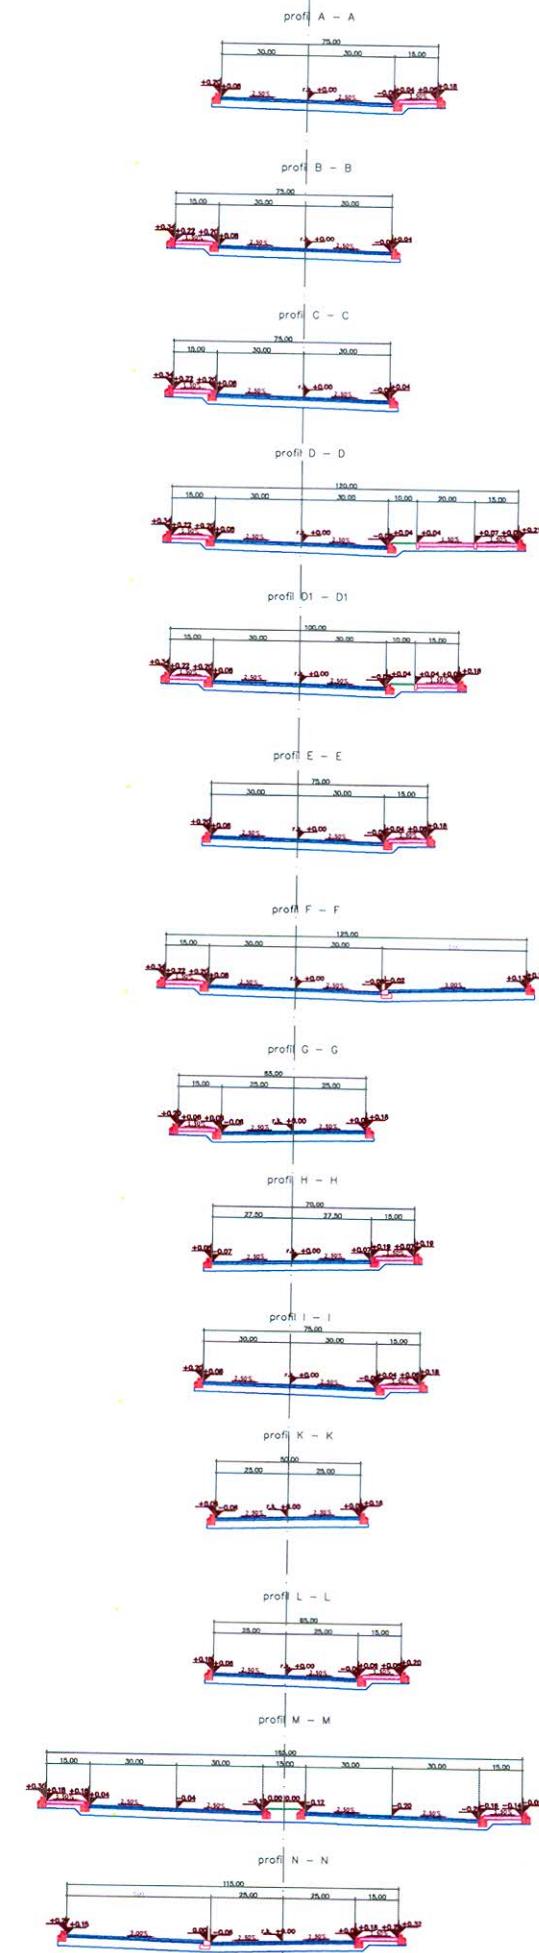

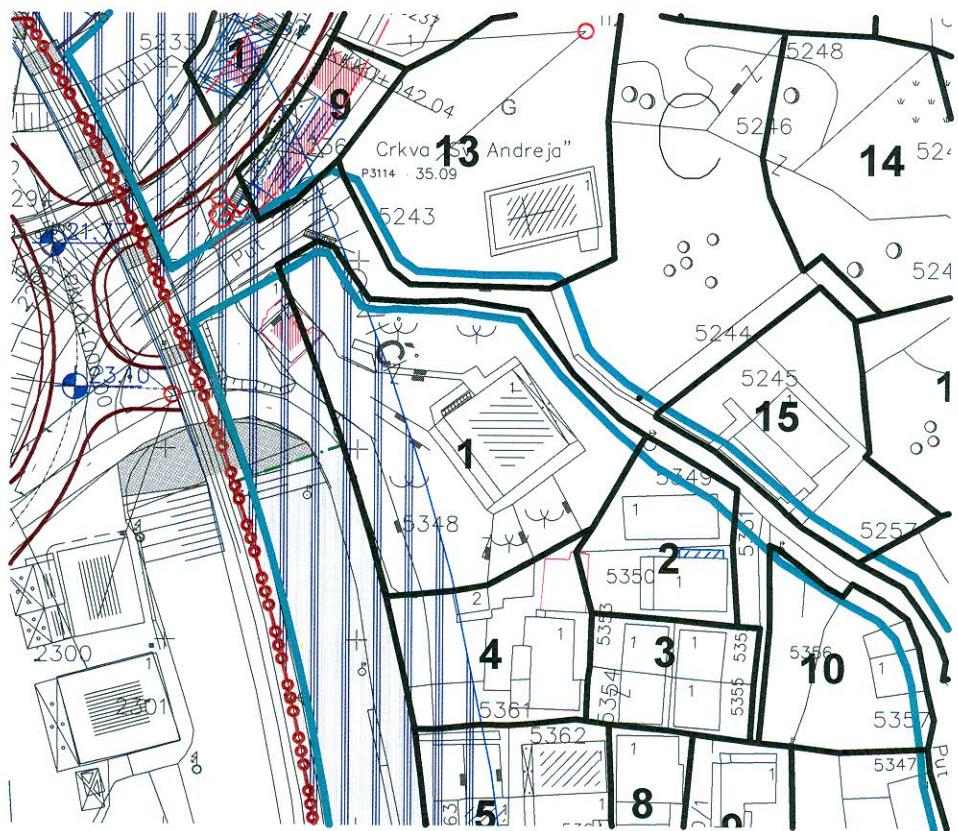

POVRŠINE SPECIJALNE NAMJENE

	POLJOPRIVREDNE POVRŠINE -maslinjak-
	OBLIKOVANO VRIJEDNO PODRUČJE GRADSKIH I SEOSKIH CJELINA
	GROBLJE
	GRANICA DETALJNIH PLANI
	ZAŠTITNA ZONA UZ ŽELJEZNIČKU PRUGU
	REZERVNI POJAS ZAKOLSKO PJEŠAČKI SAOBRAĆAJ
	GRANICA ZONE
	GRANICA URBANISTIČKE PARCELE
	KOLSKE SAOBRAĆAJNICE
	KOLSKO-PJEŠAČKE POVRŠINE
	PJEŠACKE POVRŠINE
	BICIKLISTIČKA STAZA
	RASKRŠĆE puteva DVA NIVOA
	MOST
	POTOCI



INVESTITOR

OPŠTINA BAR

OBRAĐIVAČ

**DEL PROJEKT d.o.o. Budva
BarProject d.o.o. Bar****DUP BRCA - predlog**

LEGENDA:

NASELJSKO- URBANO ZELENILO

I Zelene površine javnog korišćenja



Linearno zelenilo -dvoredi



POVRŠINE JAVNE NAMJENE

II Zelene površine ograničenog korišćenja




Zelenilo stambenih objekata



Zelenilo turističkih naselja

VANNASELJSKO ZELENILO

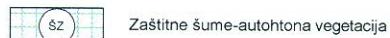

Zaštitne šume-autohtona vegetacija

POVRŠINE SPECIJALNE NAMJENE



POLJOPRIVREDNE POVRŠINE
-maslinjak-



OBLIKOVANO
VRIJEDNO PODRUČJE
GRADSKIH I SEOSKIH CJELINA



GROBLJE



GRANICA DETALJNIH PLANI



ZAŠTITNA ZONA UZ
ŽELJEZNIČKU PRUGU



REZERVNI POJAS ZAKOLSKO
PJEŠAČKI SAOBRAĆAJ



GRANICA ZONE



GRANICA URBANISTIČKE
PARCELE



KOLSKU SAOBRAĆAJNICE



KOLSKO-PJEŠAČKE
POVRŠINE



PJEŠACKE POVRŠINE



BICIKLISTIČKA STAŽA



RASKRŠĆE puteva u
DVA NIJAVA




MOST



POTOCI



INVESTITOR	OPŠTINA BAR
OBRAĐIVAČ	DEL PROJEKT d.o.o. Budva BarProject d.o.o. Bar
DUP BRCA - predlog	
PLANIRANO STANJE	
CRTEŽ	
PEJZAŽNO UREĐENJE	
RAZMJERA	1:1000
LIST BR.	11.
DATUM	april, 2011.

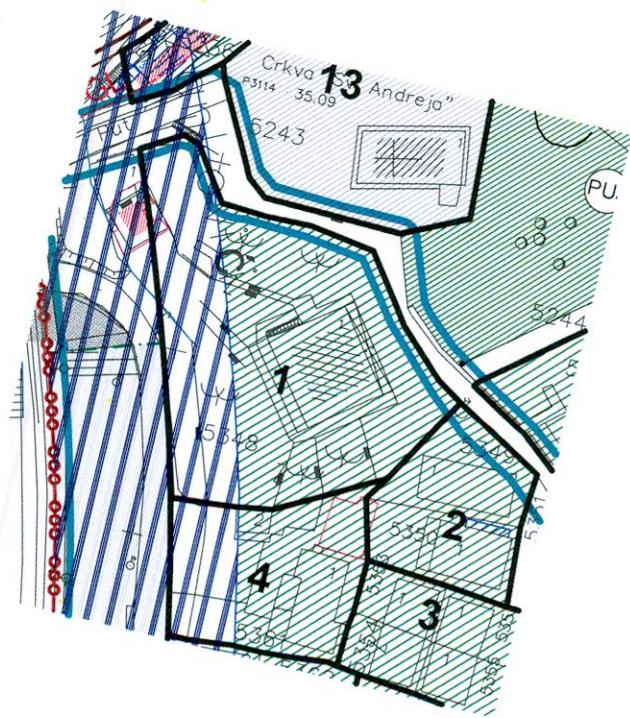


LEGENDA:

	Elektrovod 35 kV
	Koridor elektrovoda 35 kV
	Elektrovod 10 kV, planirani
	Elektrovod 10 kV, ukidanje
	Elektrovod 10 kV
	Trafostanica 10/0,4 kV
	Planirana trafostanica 10/0,4 kV, 630-1000 kVA
	Planirana trafostanica 10/0,4 kV, 2x630-2x1000 kVA
	GRANICA DETALJNIHOG PLANA
	REZERVNI POJAS ZA BULEVAR
	ZAŠTITNA ZONA UZ ŽELJEZNIČKU PRUGU
	REZERVNI POJAS ZAKOLSKO PJEŠAČKI SAOBRAĆAJ
	GRANICA ZONE
	GRAĐEVINSKA LINIJA
	GRANICA URBANISTIČKE PARCELE
	KOLSKA SAOBRAĆAJNICE
	KOLSKO-PJEŠAČKE POVRŠINE
	PJEŠAČKE POVRŠINE TROTOAR
	BICIKLISTIČKA STAZA
	RASKRŠĆE puteva u dva nivoa
	MOST
	POTOCI

INVESTITOR OPŠTINA BAR
OBRADIVAČ DEL PROJEKT d.o.o. Budva BarProject d.o.o. Bar
DUP BRCA - predlog
PLANIRANO STANJE
CRTEŽ ELEKTROENERGETSKE INSTALACIJE
RAZMERA 1:1000
LIST BR. 09
DATUM april, 2011.



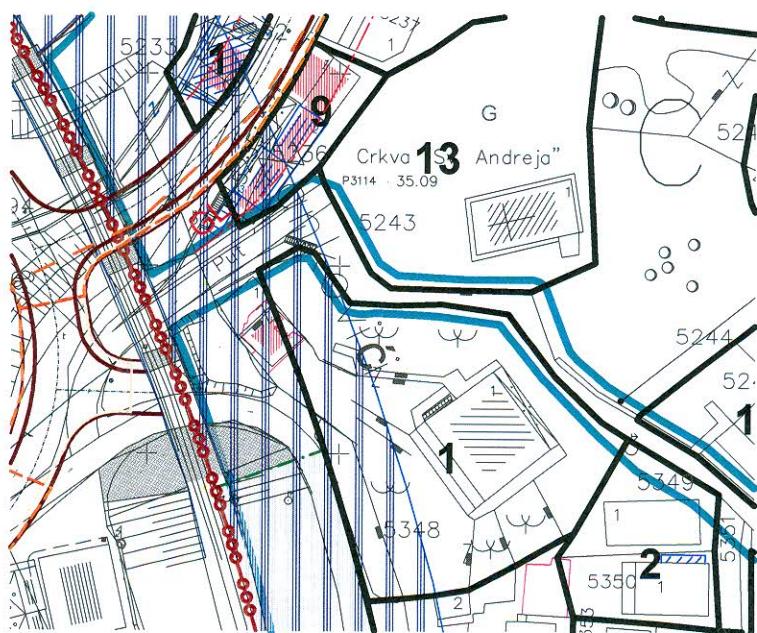

LEGENDA:

	TK MREŽA
	OK N TK OKNO
	GRANICA DETALJNOG PLANA
	REZERVNI POJAS ZA BULEVAR
	ZAŠTITNA ZONA UZ ŽELJEZNIČKU PRUGU
	REZERVNI POJAS ZAKOLSKO PJEŠAČKI SAOBRAĆAJ
	GRANICA ZONE
	GRAĐEVINSKA LINIJA
	GRANICA URBANISTIČKE PARCELE
	KOLSKE SAOBRAĆAJNICE
	KOLSKO-PJEŠAČKE POVRŠINE
	PJEŠAČKE POVRŠINE TROTOAR
	BICIKLISTIČKA STAZA
	RASKRŠĆE PUTEVA U DVA NIVOA
	MOST
	POTOCI



INVESTITOR

OPŠTINA BAR

OBRADIVAČ

**DEL PROJEKT d.o.o. Budva
BarProject d.o.o. Bar**

DUP BRCA - predlog

PLANIRANO STANJE

CRTEŽ

TELEKOMUNIKACIJE

RAZMJERA


1:1000

LIST BR.

10.

DATUM

april, 2011.

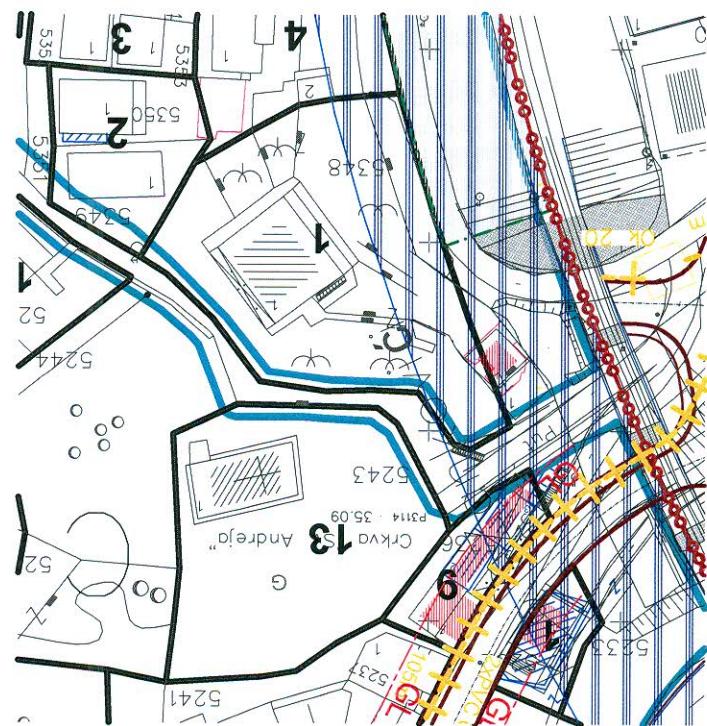

LEGENDA:

VODOSNABDJEVANJE

	VODOVOD
	PLANIRANI VODOVOD
	UKIDANJE VODOVODA
	PLANIRANI VODOVOD VIŠEG REDA—Regionalni vodovod
	PLANIRANI REZEROVAR
	POSTOJECNA CRPNA STANICA
	PLANIRANA CRPNA STANICA

FEKALNA KANALIZACIJA

	KANALIZACIONI VOD
	PLANIRANI KANALIZACIONI VOD
	SMJER ODVODJENJA

ATMOSFERSKA KANALIZACIJA

	POTOCI
	PLANIRANI KANALIZACIONI VOD
	SMJER ODVODJENJA
	GRANICA DETALJNIH PLANATA
	REZERVNI POJAS ZA BULEVAR
	ZAŠTITNA ZONA UZ ŽELJEZNIČKU PRUGU
	REZERVNI POJAS ZAKOLSKO PJEŠAČKI SAOBRAĆAJ
	GRANICA ZONE
	GRAĐEVINSKA LINIJA
	GRANICA URBANISTIČKE PARCELE
	KOLSKE SAOBRAĆAJNICE
	KOLSKO-PJEŠAČKE POVRŠINE
	PJEŠAČKE POVRŠINE TROTOAR
	BICIKLISTIČKA STAZA
	RASKRŠĆE PUTEVA U DVA NIVOA
	MOST
	POTOCI

INVESTITOR	OPŠTINA BAR
OBRADIVAC	DEL PROJEKT d.o.o. Budva BarProject d.o.o. Bar
DUP BRCA - predlog	
PLANIRANO STANJE	
CRTEŽ	
HIDROTEHNIČKE INFRASTRUKTURE	
RAZMJERA	1:1000
LIST BR.	08
DATUM	april, 2011.



